



REGIONE
LAZIO

ASTRAL

GRONDA TIBERINA

Adeguamento della viabilità di accesso allo svincolo A1 di
Castelnuovo di Porto, "Gronda Tiberina".

Adeguamento intersezione S.C. Mola Saracena - S.C. Prato della Corte e
Realizzazione nuovo Ponte Gramiccia

PROGETTO ESECUTIVO

ELABORATI DI CARATTERE GENERALE

Relazione generale descrittiva

Il Progettista

Ing. Gabriele Incecchi

Ordine Ingegneri di Roma n.12102



E&G Engineering & Graphics S.r.l.

Il Responsabile Unico del Procedimento

Ing. Marco Panimolle

Il Dirigente Area Progettazione ed Espropri

Ing. Federico Ranieri

Direzione Infrastrutture Stradali e Grandi Opere

Direttore Ing. Giovanni Torriero

CODICE CUP

C71B24000270003

REVISIONE

DATA

N. Elaborato

A

Agosto 2025

PI

01

00

B

C

D

-

-

GEN 002



INDICE

1	PREMESSA	2
2	NORMATIVA DI RIFERIMENTO	4
3	CRITERI PROGETTUALI ADOTTATI	7
4	DESCRIZIONE DELLO STATO DI FATTO DELL'INTERVENTO COMPLESSIVO	8
5	DESCRIZIONE DELL'INTERVENTO	9
5.1	<i>Descrizione plano-altimetrica del progetto</i>	9
5.2	<i>Sezioni tipologiche</i>	12
6	STRUTTURE	14
7	IMPIANTO DI ILLUMINAZIONE	15
8	IDROLOGIA E IDRAULICA	16
9	INQUADRAMENTO URBANISTICO E PAESAGGISTICO	17
9.1	<i>PRG Fiano Romano</i>	17
9.2	<i>PRG Capena</i>	18
9.3	<i>Pianificazione territoriale – PTPR Regione Lazio</i>	18
10	CANTIERIZZAZIONE	21
10.1	<i>Organizzazione delle aree di cantiere</i>	22
10.1.1	<i>Cantiere Principale</i>	22
10.2	<i>Criteri per l'approvvigionamento dei cantieri</i>	23
10.3	<i>Fasi di esecuzione dei lavori</i>	23

RELAZIONE GENERALE

1 PREMESSA

La presente relazione si prefigge lo scopo di analizzare tutti gli aspetti peculiari delle opere in progetto e rimanda, per i dettagli grafici, agli specifici elaborati di progetto.

L’oggetto dell’intervento di adeguamento dell’intersezione tra la strada comunale Mola Saracena e la strada comunale Prato della Corte e la realizzazione del Ponte Gramiccia rientra nell’ambito degli interventi di adeguamento della viabilità di accesso allo svincolo A1 di Castelnuovo di Porto.

Nella figura di seguito è riportato la planimetria di inquadramento dell’area di progetto.

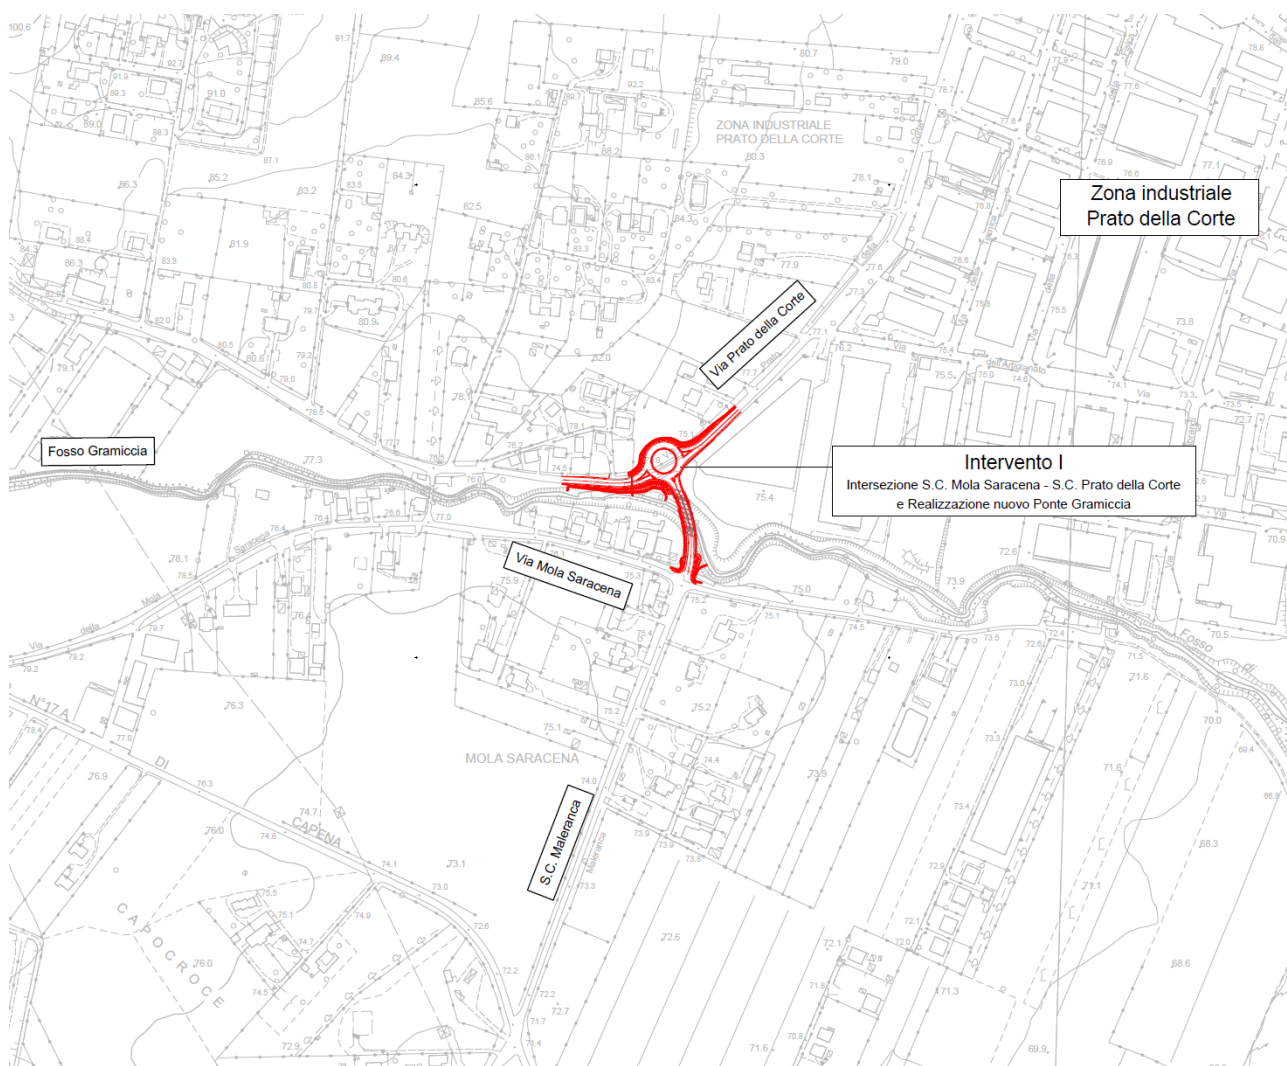


Figura 1: Inquadramento intervento

RELAZIONE GENERALE

L'intervento in oggetto mira a adeguare la viabilità esistente e si realizza mediante i seguenti interventi:

- Realizzazione nuova rotatoria;
- Realizzazione nuovo ponte;
- Rifacimento totale della sovrastruttura stradale esistente;
- Rifacimento totale della segnaletica verticale e orizzontale;
- Adeguamento sistemi idraulici;
- Adeguamento e nuova installazione impianto di illuminazione pubblica.

RELAZIONE GENERALE

2 NORMATIVA DI RIFERIMENTO

Si riporta nel seguito l’elenco delle disposizioni legislative adottate per la redazione del progetto.

GENERALI

- *D. Lgs. 18 aprile 2016, n.50 - Attuazione delle direttive 2014/23/UE, 2014/24/UE e 2014/25/UE sull'aggiudicazione dei contratti di concessione, sugli appalti pubblici e sulle procedure d'appalto degli enti erogatori nei settori dell'acqua, dell'energia, dei trasporti e dei servizi postali, nonché per il riordino della disciplina vigente in materia di contratti pubblici relativi a lavori, servizi e forniture.*
- *D.P.R. 5 OTTOBRE 2010, N. 207 e s.m.i., Regolamento di attuazione del Codice Appalti per le parti ancora vigenti;*
- *D. Lgs. 81/2008 e s.m.i., Testo Unico in materia di tutela della salute e della sicurezza nei luoghi di lavoro.*
- *Decreto Legislativo 3 aprile 2006, n.152 e s.m.i.*
- *Decreto Legislativo 22 gennaio 2004, n. 42 - "Codice dei beni culturali e del paesaggio, ai sensi dell'articolo 10 della legge 6 luglio 2002, n. 137"*
- *D.M. 17 gennaio 2018 – “Norme tecniche per le costruzioni”.*
- *CIRCOLARE 21 gennaio 2019, n.7 C.S.LL.PP. - Istruzioni per l'applicazione dell'Aggiornamento delle “Norme tecniche per le costruzioni” di cui al decreto ministeriale 17 gennaio 2018.*
- *D.M. Ministero LL.PP. 11/3/1988: Norme tecniche riguardanti le indagini sui terreni e sulle rocce, la stabilità ei pendii naturali e delle scarpate, i criteri generali e le prescrizioni per la progettazione, l'esecuzione e il collaudo delle opere di sostegno delle terre e delle opere di fondazione.*
- *EN 1993 (2005) – Eurocode 3: Design of steel structures, Agosto 2005.*
- *Legge 7 agosto 2012, n.134 - Conversione in legge, con modificazioni, del decreto-legge 22 giugno 2012, n. 83, recante Misure urgenti per la crescita del Paese.*

RELAZIONE GENERALE

- *D.P.R. 6 giugno 2001, n.380 – “Testo Unico delle disposizioni legislative e regolamentari in materia edilizia”.*
- *Legge 5 novembre 1971 n.1086 - Norme per la disciplina delle opere di conglomerato cementizio armato, normale e precompresso ed a struttura metallica.*
- *Legge Regionale 7 gennaio 1983 n.9 – Norme per l’esercizio delle funzioni regionali in materia di difesa del territorio dal rischio sismico.*
- *Legge 2 febbraio 1974 n.64 – Prescrizioni per le zone sismiche.*
- *D.P.R. 24 luglio 1996, n.503 – Regolamento recante norme per l’eliminazione delle barriere architettoniche negli edifici, spazi e servizi pubblici.*

STRADE

- *D.M. 05/11/2001: “Norme funzionali e geometriche per la costruzione delle strade”;*
- *D.M. 22/04/2004: “Modifica del decreto 5 novembre 2001, n. 6792, recante «Norme funzionali e geometriche per la costruzione delle strade»”;*
- *D.M. 19/04/2006: “Norme funzionali e geometriche per la costruzione delle intersezioni stradali”;*
- *D.M. 22/12/2010 n. 305: “Nuovo codice della strada”;*
- *D.P.R. 16/12/1992 n. 495: “Regolamento di esecuzione e di attuazione del nuovo Codice della Strada”;*
- *CNR n° 178 15/09/1995: “Catalogo delle pavimentazioni stradali”*
- *D.M. 18/02/1992: “Istruzioni tecniche sulla progettazione, omologazione ed impiego delle barriere di sicurezza stradale”;*
- *D.M. n° 2367 21/06/2004: “Aggiornamento delle istruzioni tecniche per la progettazione, l’omologazione e l’impiego delle barriere stradali di sicurezza e le prescrizioni tecniche per le prove delle barriere di sicurezza stradale”;*

RELAZIONE GENERALE

L'intervento in oggetto si inquadra normativamente come adeguamento di una viabilità esistente e pertanto, ai sensi dell'art.1 del DM 22.04.2004 “Modifica del decreto 5 novembre 2001, n. 6792, recante «Norme funzionali e geometriche per la costruzione delle strade»”, il progetto delle viabilità non rientra nel campo di applicazione cogente del DM 05.11.2001.

Anche il progetto delle intersezioni, in quanto adeguamenti di intersezioni esistenti, non rientrano nel campo di applicazione del DM 19.04.2006 “Norme funzionali e geometriche per la costruzione delle intersezioni stradali”.

Lo studio dei tracciati degli assi principali e delle intersezioni è stato condotto prendendo comunque a riferimento i citati riferimenti normativi e massimizzando, per quanto possibile, la performance degli elementi compositivi d'asse anche in relazione alle caratteristiche del corridoio in cui si iscrive l'intervento.

RELAZIONE GENERALE

3 CRITERI PROGETTUALI ADOTTATI

I criteri generali che hanno guidato la stesura di questo progetto sono stati i seguenti:

- Verifica delle scelte progettuali in sinergia con gli Enti territoriali competenti;
- Verifica del rispetto delle esigenze della sicurezza stradale;
- Verifica della compatibilità idraulica dell'intervento con l'assetto idrografico dell'area in oggetto;
- Verifica della compatibilità illuminotecnica dell'intervento con l'assetto impiantistico dell'area in oggetto.

RELAZIONE GENERALE

4 DESCRIZIONE DELLO STATO DI FATTO DELL’INTERVENTO COMPLESSIVO

Allo stato attuale la sede presenta due strade distinte, SC Mola Saracena e SC Prato della Corte separate dalla presenza del fosso Gramiccia.

La SC Mola Saracena è costituita da una carreggiata di circa 5,50 m di larghezza, con una corsia per ognuno dei due sensi di marcia. La corsia in direzione Riano è costeggiata da una pista ciclopeditonale di larghezza pari a 2,50 m sulla quale insistono alcuni accessi privati.

La SC Prato della Corte presenta una carreggiata di circa 7,20 m di larghezza, con una corsia per ognuno dei due sensi di marcia, sulle quali insistono alcuni accessi privati.

La situazione attuale è raffigurata negli elaborati grafici di Documentazione fotografica.



Figura 2: Stato di Fatto

RELAZIONE GENERALE

5 DESCRIZIONE DELL'INTERVENTO

5.1 *Descrizione plano-altimetrica del progetto*

La viabilità in oggetto si sviluppa all'interno dei comuni di Fiano Romano e Capena.

L'intervento si propone di realizzare un ponte sul rio Gramiccia di collegamento tra la Strada Provinciale SP11b (via Prato della Corte) e l'area urbana della località Mola Saracena del comune di Fiano Romano, migliorandone l'accessibilità dalla viabilità intercomunale.

Al fine di gestire in sicurezza il traffico esistente, è prevista la realizzazione di una rotatoria sulla SP11b in corrispondenza del nuovo ponte, per gestire in sicurezza i volumi di traffico importanti presenti sulla viabilità principale. Sul lato Sud del ponte, la nuova viabilità si innesta sull'incrocio esistente lungo la via Mola Saracena. L'intervento comprende il recupero dell'intersezione con le viabilità secondarie presenti.

La rotatoria ha diametro di 40m sul ciglio esterno, per garantire un ottimale smaltimento dei flussi di traffico presenti sulla Strada Provinciale con elevato livello di servizio. La larghezza della carreggiata all'interno della rotatoria è ottimizzata per permettere un agevole manovra con i mezzi pesanti previsti dal vigente codice della strada in tutte le direzioni. La conformazione pianeggiante del territorio permette una visibilità ottimale in avvicinamento alla rotatoria da tutti i rami di ingresso, che sono previsti in curva per rallentare i veicoli in corrispondenza dell'intersezione.

La quota di imposta della rotatoria è stata prevista a circa 1,80m sopra il piano dell'attuale carreggiata, e comporta un ingresso nella rotatoria lungo la strada provinciale con circa il 2% in salita, per facilitare il rallentamento dei mezzi. Inoltre, la quota in progetto garantisce di gestire le interferenze idrauliche presenti con un percorso altimetrico ottimale degli attraversamenti.

Il ponte è stato posizionato alla quota minima compatibile con il franco libero previsto dalle verifiche idrauliche del Rio Gramiccia. Il tracciato plano-altimetrico del ramo di rotatoria che interessa il ponte garantisce una buona visibilità per garantire una distanza di arresto compatibile con una velocità di progetto di 40km/h, gestita con segnaletica verticale opportuna.

Nei tratti di rilevato in avvicinamento al ponte sono previsti muri di sostegno su entrambi i lati, per contenere l'ingombro dei rilevati e limitarne l'interferenza con le aree urbanizzate adiacenti.

RELAZIONE GENERALE

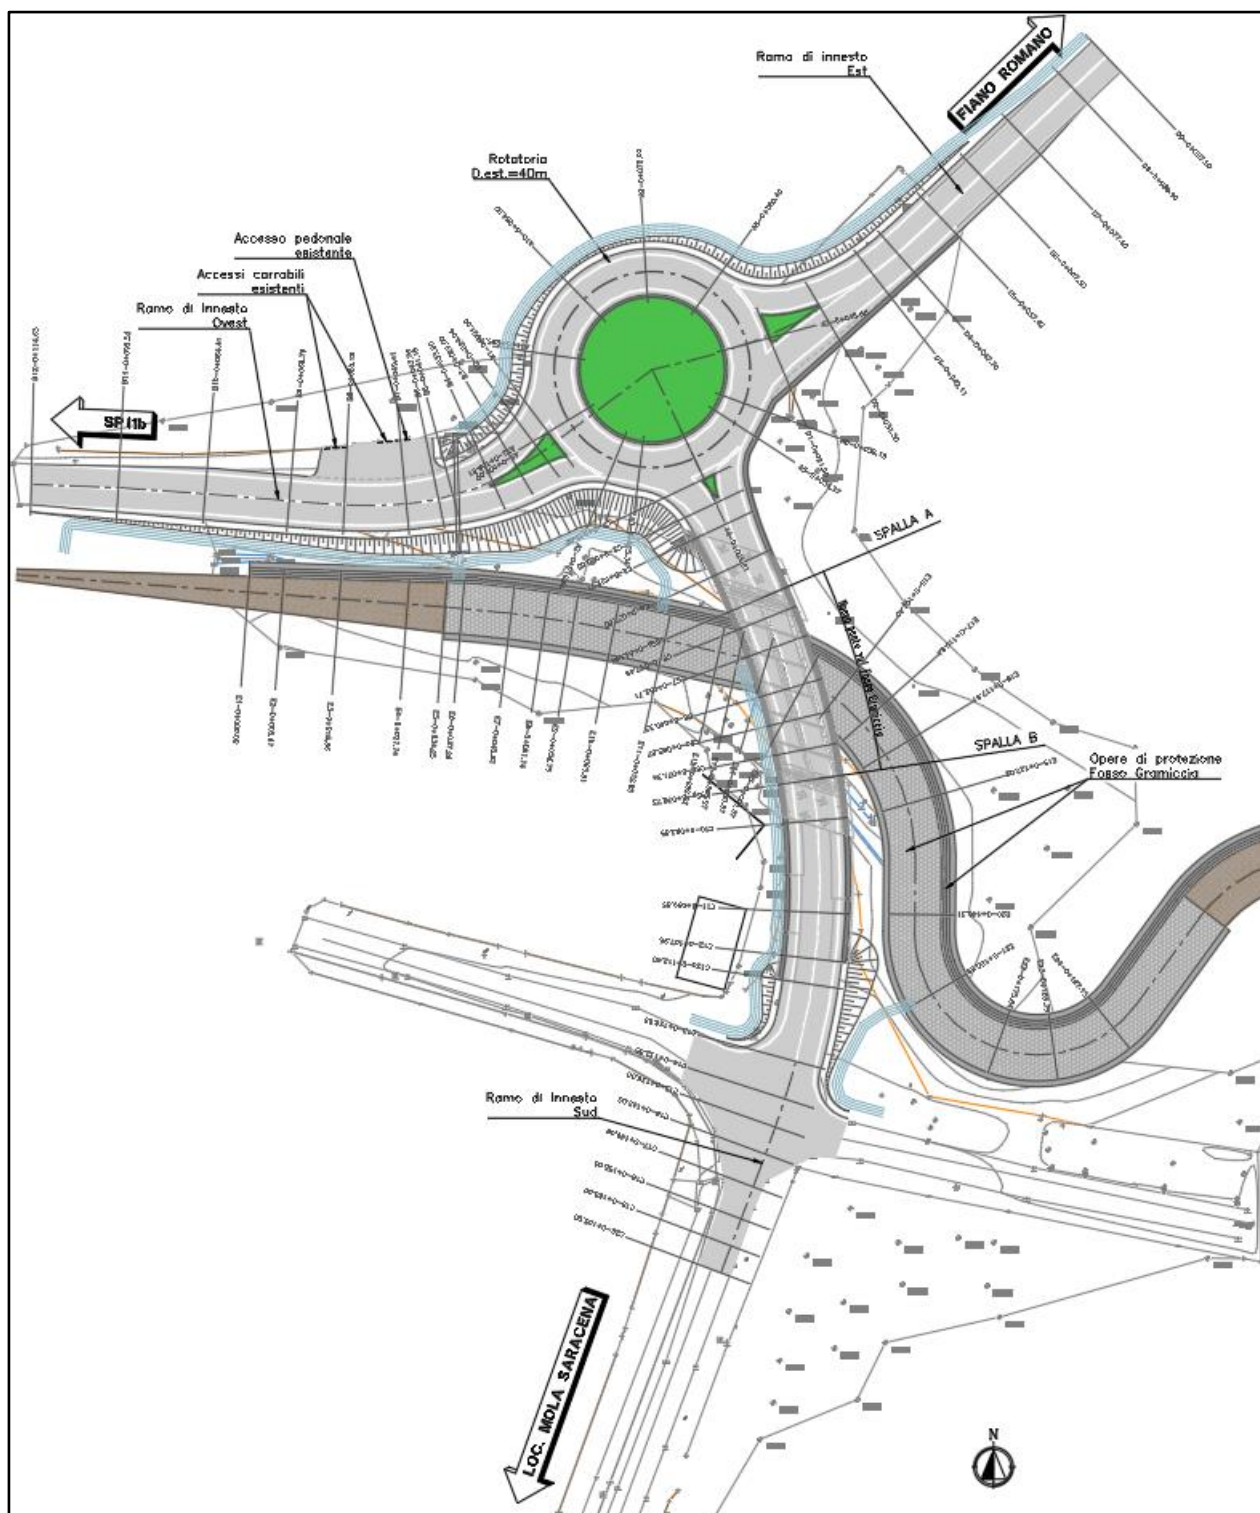


Figura 3: Planimetria di progetto adeguamento intersezione

RELAZIONE GENERALE

La rotatoria presenta tre differenti rami di accesso e conseguente uscita:

- Ramo Ovest sulla SP11b che gestisce il traffico in direzione Fiano Romano;
- Ramo Est sulla SP11b, che gestisce il traffico in uscita da Fiano Romano;
- Nuovo ramo di svincolo Sud, che collega la nuova viabilità di accesso alla località di Mola Saracena.

I rami di accesso alla rotatoria prevedono un tratto in allargamento rispetto alla sezione tipo della strada provinciale esistente, per adeguare l'intera intersezione ai vincoli normativi esistenti e migliorare la percezione visiva dell'intersezione all'ingresso alla stessa.

I suddetti rami presentano uscite ad una corsia da 4,50 m e ingressi ad una corsia da 3,50 m così come previsto da Normativa. L'adeguamento della sezione stradale presuppone inoltre l'allargamento della banchina fino ad 1,00 m di larghezza per lato.

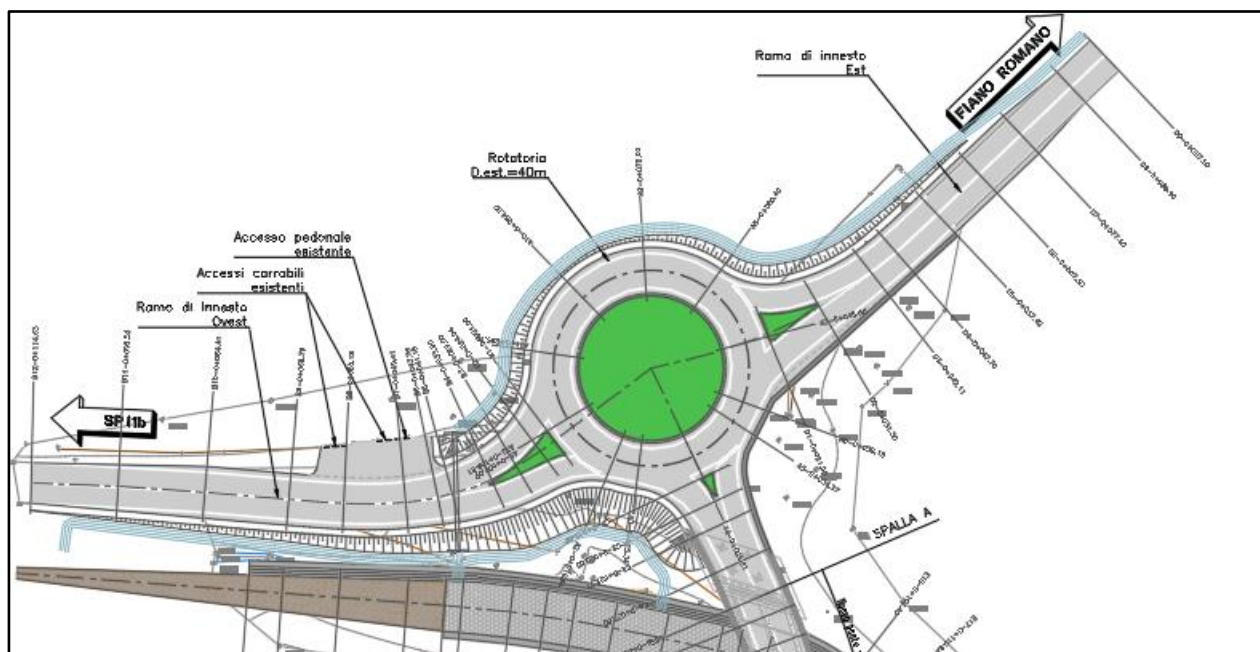


Figura 4: Planimetria di progetto adeguamento intersezione

RELAZIONE GENERALE

5.2 Sezioni tipologiche

Le sezioni tipo previste in progetto afferenti alla rotatoria sono prevalentemente in rilevato o al piano campagna e presentano una sezione tipo F1 extra-urbana ad una corsia per senso di marcia.

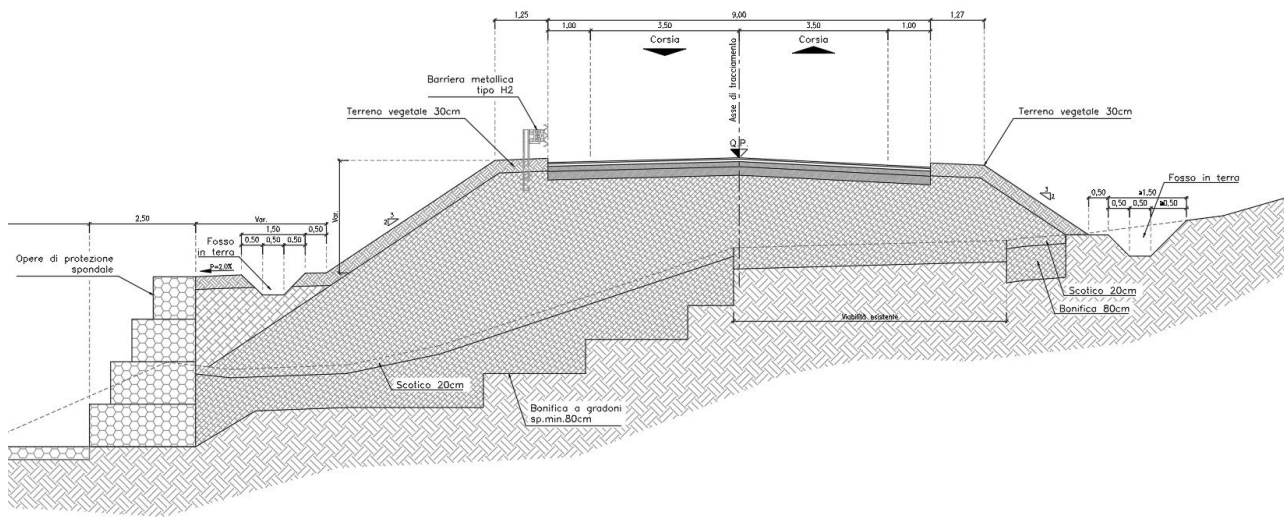


Figura 5: Sezione tipo rami di accesso in rotatoria

La sezione in rotatoria presenta un'unica corsia di larghezza pari a 6,00 m con due banchine, interna ed esterna, da 1,00 m.

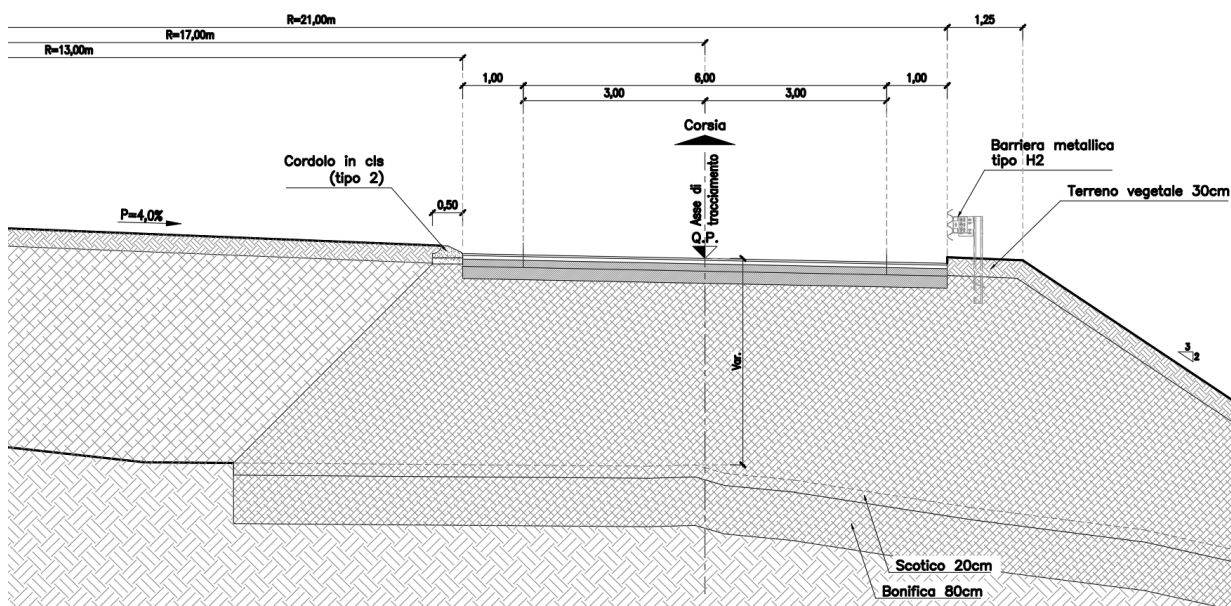


Figura 6: Sezione tipo Rotatoria

RELAZIONE GENERALE

Il pacchetto di pavimentazione previsto per la rotatoria e i rami di innesto presenta uno spessore di 41 cm suddivisi in strati così come segue:

- Strato d'usura in conglomerato bituminoso da 4 cm;
- Strato di binder in conglomerato bituminoso da 5 cm;
- Strato di base in conglomerato bituminoso da 12 cm;

Strato di fondazione in misto granulare stabilizzato di cava con legante naturale da 20 cm.

Il ponte Gramiccia è costituito da una campata avente lunghezza di 32,70 m, costituita da tre travi a doppio T, collegate da traversi ad anima piena posti circa a metà altezza delle travi; dal punto di vista planimetrico l'opera è ubicata in un tratto stradale in curva e presenta un'accentuata obliquità.

Technical drawing of the bridge structure showing the layout of the deck, supports, and various dimensions. The drawing includes labels for 'RIANO' (span), 'FIANO ROMANO' (Roman span), 'BANCA' (bank), 'ASSE STRADA' (road axis), 'ASSE DI TRACCIAMENTO' (alignment axis), 'traverso' (crossing), and 'Volella prefabbricata' (prefabricated slab). Dimensions are given in meters and centimeters.

L'impalcato ha una larghezza trasversale in retto massima di 11.98 m così suddivisa:

- Per motivi di realizzabilità e di trasporto la singola travata viene prefabbricata in 3 differenti conci così suddivisi:

- i suddetti conci vengono quindi assemblati in opera mediante giunzioni saldate, con i traversi intermedi e di spalla collegati alle travi principali attraverso giunzioni bullonate.

I dispositivi di appoggio sono costituiti da appoggi in acciaio-teflon.

RELAZIONE GENERALE

7 IMPIANTO DI ILLUMINAZIONE

Il progetto prevede l'adeguamento dell'impianto di illuminazione pubblica in corrispondenza della nuova rotatoria, ai sensi del D.M. 19/04/2006 “Norme funzionali e geometriche per la costruzione delle intersezioni stradali”.

Le modalità per illuminare gli svincoli stradali derivano dall'applicazione della norma tecnica UNI11248:2016 “illuminazione stradale: Selezione delle categorie illuminotecniche, preposta alla definizione delle caratteristiche prestazionali degli impianti di illuminazione stradale, insieme al resto del quadro normativo (UNI EN 13201-2-3-4).

In generale, gli elementi che compongono l'intersezione a rotatoria, per le loro caratteristiche geometriche e funzionali, possono essere illuminati applicando le categorie illuminotecniche della serie C, indicate nella norma UNI EN 13201-2 del 2016.

La simulazione di calcolo illuminotecnico è stata effettuata per uno scenario di traffico pari al 100% della portata di servizio, a cui corrispondono le categorie illuminotecniche C2 per le rotatorie. Per garantire tali valori, sono state adottate le seguenti scelte progettuali:

- Lampade a LED da 53 W (8124 lm) poste su pali di hft = 9 m, con sbraccio di 2,5 m per l'illuminazione delle rotatorie.

I pali utilizzati per il sostegno dei corpi illuminanti sono di altezza totale pari a 9,80 m (hft = 9,00 m), completati di basamento opportunamente predisposto.

Per maggiori dettagli si rimanda alla relazione tecnica ed ai relativi elaborati grafici.

RELAZIONE GENERALE

8 IDROLOGIA E IDRAULICA

Nel presente progetto è stato effettuato uno studio idrologico maggiormente approfondito nella specifica relazione. Come si evince dalla suddetta relazione è stata effettuata una caratterizzazione pluviometrica attraverso un'analisi statistica delle cosiddette curve di caso critico o curve di possibilità pluviometrica, le quali forniscono, per un assegnato valore del tempo di ritorno, la relazione tra la durata della pioggia δ e la relativa altezza di precipitazione h .

In seguito alle analisi descritte precedentemente si è scelto di adottare, in sicurezza, come curva di possibilità pluviometrica di progetto quella derivante dall'applicazione del metodo VA.PI, in quanto fornisce valori di altezze di pioggia più elevati rispetto a quelli derivati dall'applicazione della procedura dell'Autorità di Bacino del Tevere.

Il presente progetto è inoltre interessato dall'interferenza con il Fosso Gramiccia, per il quale per un tratto di 340 m ne verrà eseguita la riprofilatura, risistemazione spondale e protezione dell'alveo.

Per maggiori dettagli si rimanda alle specifiche relazioni tecniche e relativi elaborati grafici.

RELAZIONE GENERALE

9 INQUADRAMENTO URBANISTICO E PAESAGGISTICO

In questo paragrafo si riporta una sintesi relativa all’inserimento del progetto nel contesto urbanistico e paesaggistico di riferimento. Per maggiori dettagli si rimanda agli elaborati specialistici.

9.1 PRG Fiano Romano

All’interno della Tavola “7C Var” del PRG “Zonizzazione generale” le aree di progetto si sovrappongono ad aree classificate come:

- Area di rispetto stradale inedificabile;
- Zona industriale di nuovo impianto;
- Delimitazione del comprensorio in zona D2 da attuare tramite P.U.A.
- E, Zona agricola normale;



Figura 8: Stralcio P.R.G. Comune di Fiano Romano (Zonizzazione generale)

RELAZIONE GENERALE

9.2 PRG Capena

All'interno della Tavola “12a.2” del PRG “Zonizzazione” le aree di progetto si sovrappongono ad aree classificate come:

- Verde pubblico;
- Vincolo di rispetto fluviale

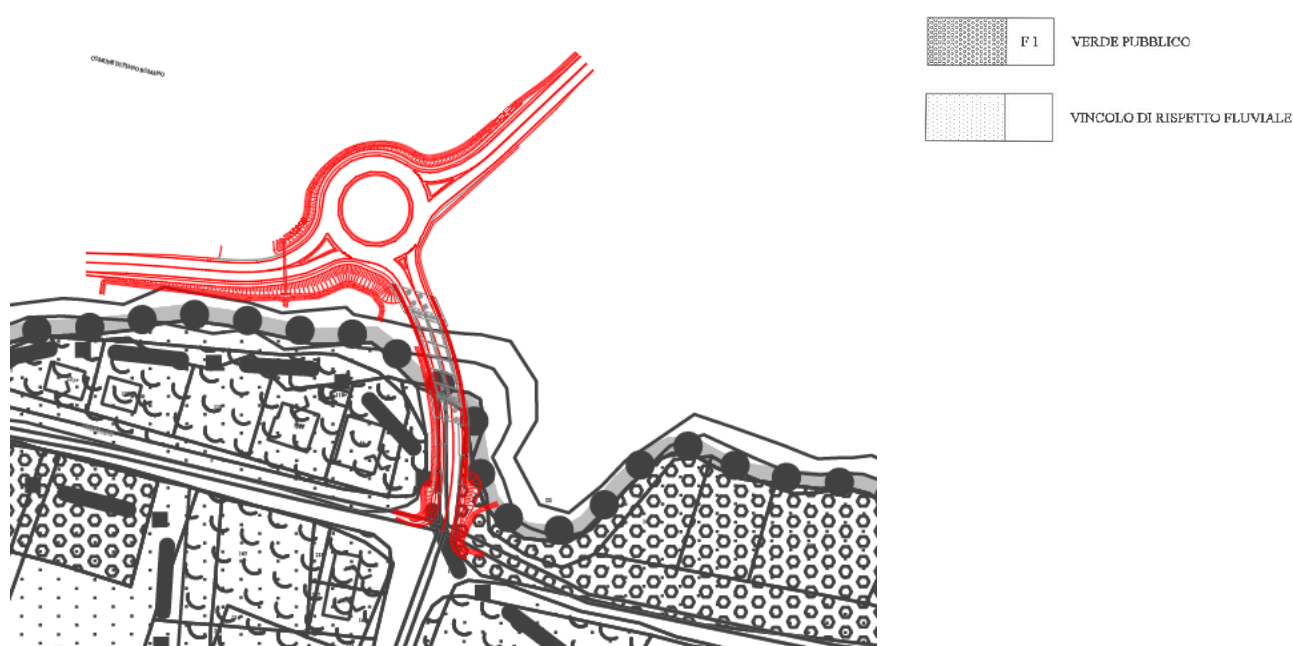


Figura 9: Stralcio P.R.G. Comune di Capena (Zonizzazione)

9.3 Pianificazione territoriale – PTPR Regione Lazio

All'interno della Tav. A “Sistemi ed Ambiti del Paesaggio” l’area di progetto ricade in:

- “Paesaggio agrario di valore”;
- “Coste marina, lacunari e corsi d’acqua”;
- “Paesaggio degli insediamenti urbani”;

RELAZIONE GENERALE



Figura 10: Stralcio P.T.P.R. Lazio – Tavola A

All'interno della Tav. B “Beni paesaggistici” l'area di progetto ricade in:

- “Protezione delle coste dei laghi”;



Figura 11: Stralcio P.T.P.R. Lazio – Tavola B

RELAZIONE GENERALE

All'interno della Tav. C “Beni del Patrimonio Naturale e Culturale” non sussistono vincoli nell'area di progetto:

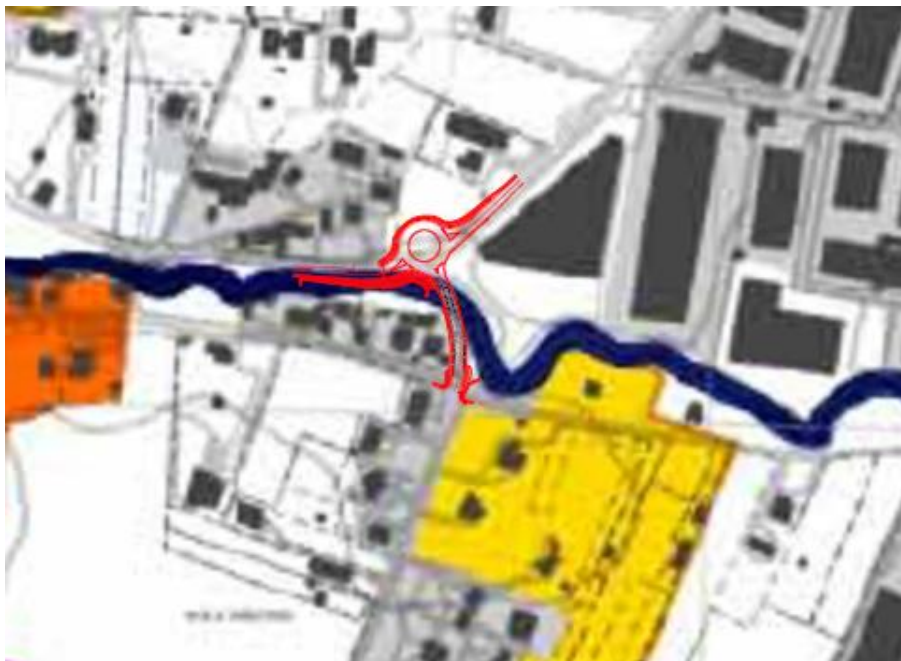


Figura 12: Stralcio P.T.P.R. Lazio – Tavola C

RELAZIONE GENERALE

10 CANTIERIZZAZIONE

Le fasi di cantierizzazione rappresentano un aspetto essenziale nella progettazione dell'intervento, in quanto si dovranno cercare di limitare al minimo le interferenze con la viabilità ordinaria e mantenere attiva la circolazione veicolare sulla SC Prato della Corte e sulla SC Mola Saracena.

Nell'ambito di tale progetto sono stati seguiti i seguenti input esecutivi:

- Individuazione del Cantiere base e dei cantieri operativi in relazione al collegamento con la viabilità ordinaria esistente sul territorio e con le aree di lavorazione. Definiti sulla base delle esigenze legate alle varie tipologie di opere, dall'esame dei collegamenti con la viabilità esistente, dell'accesso alle aree logistiche, dei vincoli ambientali e di carattere locale.
- Individuazione delle Aree di Stoccaggio, individuate all'interno dei cantieri e lungo il sedime del nuovo tracciato, definite sulla base delle esigenze legate all'esecuzione delle opere.
- Mantenimento della viabilità esistente. Ove possibile, il cantiere ha sempre riguardato dapprima il tratto della sede stradale in ampliamento, garantendo sempre il flusso di traffico in entrambi i sensi di marcia sulla sede attuale. In seconda fase, una volta completato l'ampliamento, tutti i flussi di traffico sono stati spostati sulla nuova porzione di sede stradale, liberando l'attuale sedime e garantendo così la possibilità di eseguire le lavorazioni rimanenti;

L'individuazione delle aree da adibire a cantiere è stata eseguita prendendo in considerazione i seguenti fattori:

- Caratteristiche e ubicazione delle opere da realizzare;
- Agevole accessibilità dalla rete viaria principale;
- Lavorazioni in sito e stoccaggio temporaneo dei materiali di risulta;
- Funzioni e strutture necessarie al normale svolgimento delle attività di cantiere e all'accoglimento del personale;
- La tipologia e gli aspetti logistici delle aree di cantiere;
- Le modalità costruttive degli interventi ed i mezzi d'opera necessari;
- Gli aspetti relativi all'approvvigionamento dei materiali;
- Impatti ambientali e l'impatto delle lavorazioni nella fase di cantiere.

RELAZIONE GENERALE

Al termine del cantiere l'impresa ripristinerà le aree utilizzate, riportandole nelle stesse condizioni e con le medesime caratteristiche di cui allo stato iniziale e/o di progetto.

10.1 Organizzazione delle aree di cantiere

Le aree di cantiere da allestirsi per lo sviluppo delle attività lavorative si distinguono in aree di cantiere fisso ed aree di lavorazione. I cantieri fissi mantengono la loro ubicazione per tutta la durata dei lavori o fintantoché non siano state realizzate le opere di competenza. Le aree di lavorazione, o cantieri mobili, verranno modificate in base allo sviluppo delle opere ed assumono un carattere provvisorio strettamente legato alla realizzazione di un'opera specifica.

Le aree di cantiere fisso si distinguono a loro volta nel cantiere principale (deputato di sovrintendere la globalità dello sviluppo delle opere di tutto il lotto) e cantieri operativi, (ciascuno finalizzato alla realizzazione di un particolare gruppo di opere di competenza).

10.1.1 Cantiere Principale

Il cantiere costituisce un vero e proprio villaggio concepito in modo tale da essere quasi indipendente dalle strutture socio-economiche locali; sarà adibito all'alloggiamento delle maestranze, agli uffici e a tutti i servizi logistici necessari per il funzionamento del cantiere.

Il cantiere è composto da:

- Area logistica con baraccamenti adibiti ad uffici finalizzati alla gestione ed al controllo di tutte le attività previste per l'espletamento dei lavori in oggetto.
- Area operativa composta da zone di stoccaggio dei materiali da costruzione e dei materiali provenienti dalle operazioni di scavo, parcheggi mezzi d'opera e autovetture.

Le dotazioni del Cantiere Base riguardano ufficio impresa, ufficio DL, servizi igienici, spogliatoi, infermeria, area stoccaggio materiali, cabina di trasformazione, quadro elettrico, impianto elettrico, impianto di illuminazione, impianto idrico, impianto telefonico, impianto di protezione da scariche atmosferiche, impianto di depurazione acque di scarico (quando non sia possibile l'allaccio alla rete fognaria), rete di raccolta acque meteoriche e di scolo per i piazzali e la viabilità interna, parcheggio autovetture, mezzi pesanti.

RELAZIONE GENERALE

10.2 Criteri per l’approvvigionamento dei cantieri


L’approvvigionamento del cantiere avverrà via gomma. Saranno approvvigionati su gomma tutti i materiali utilizzati per l’esecuzione delle opere civili; i mezzi adibiti al trasporto percorreranno la viabilità pubblica, impegnando di volta in volta la viabilità di accesso ai cantieri; in particolare la viabilità principale sarà la SC Prato della Corte. I dettagli del trasporto dovranno essere attentamente analizzati con i fornitori, al fine di evitare ogni inutile intralcio al traffico.

10.3 Fasi di esecuzione dei lavori

La realizzazione degli interventi di adeguamento dell’intersezione tra S.C. Mola saracena e S.C. Prato della Corte e la realizzazione del nuovo Ponte Gramiccia avverranno mediante la successione di otto fasi esecutive, definite con l’obiettivo di mantenere attivo il traffico veicolare durante l’intera durata dei lavori.

Durante la Fase 1 è prevista la realizzazione della gabbionatura a difesa delle sponde del fosso Gramiccia, il posizionamento del materasso reno e il successivo riempimento e riprofilamento del rilevato, il traffico veicolare su S.C. Mola Saracena e S.C. Prato della Corte viene mantenuto attivo.


Durante la Fase 2 è prevista la realizzazione degli scavi di sbancamento unitamente alla realizzazione di pali e spalle, il traffico veicolare su S.C. Mola Saracena e S.C. Prato della Corte viene mantenuto attivo.

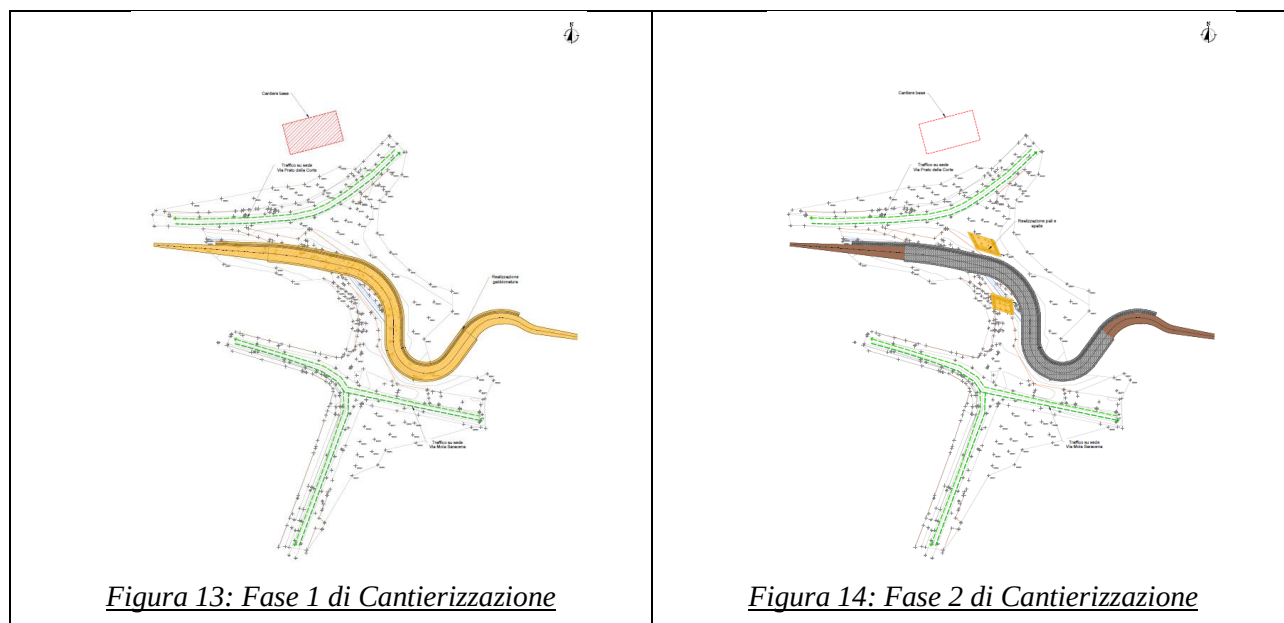

RELAZIONE GENERALE

Durante la Fase 3 sono previsti il montaggio dell’impalcato e il posizionamento del predalles. Durante questa fase rimarranno attivi il traffico veicolare della S.C. Mola Saracena e della S.C. Prato della Corte.

Durante la Fase 4 è prevista la realizzazione dei muri OS01 e OS02. Per quanto riguarda il traffico veicolare, il traffico veicolare su S.C. Mola Saracena e S.C. Prato della Corte viene mantenuto attivo.

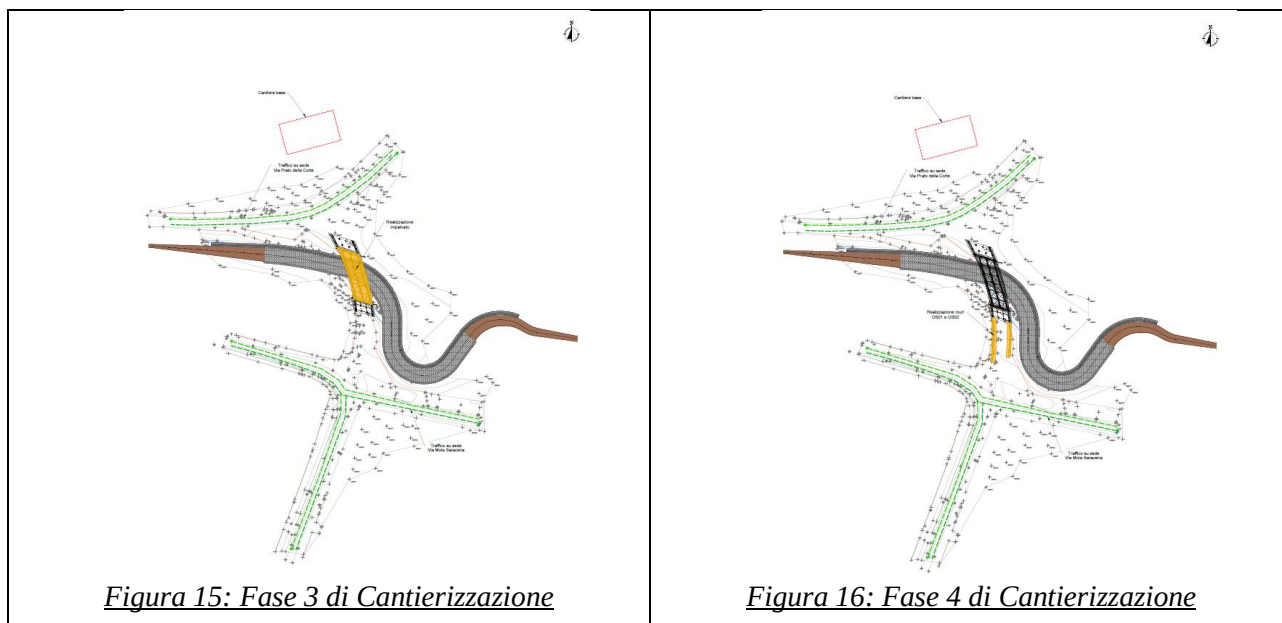

Durante la Fase 5 è prevista la realizzazione parziale esterna della rotatoria e la realizzazione parziale delle opere idrauliche di piattaforma. Durante questa fase rimarranno attivi il traffico veicolare della S.C. Mola Saracena e della S.C. Prato della Corte.

Durante la Fase 6 è prevista la realizzazione parziale interna della rotatoria unitamente alla realizzazione del pacchetto stradale sul nuovo ponte Gramiccia e la realizzazione parziale delle opere idrauliche di piattaforma. Il traffico veicolare rimarrà attiva su S.C. Mola Saracena, mentre verrà deviato su S.C Prato della Corte sulla rotatoria.

RELAZIONE GENERALE

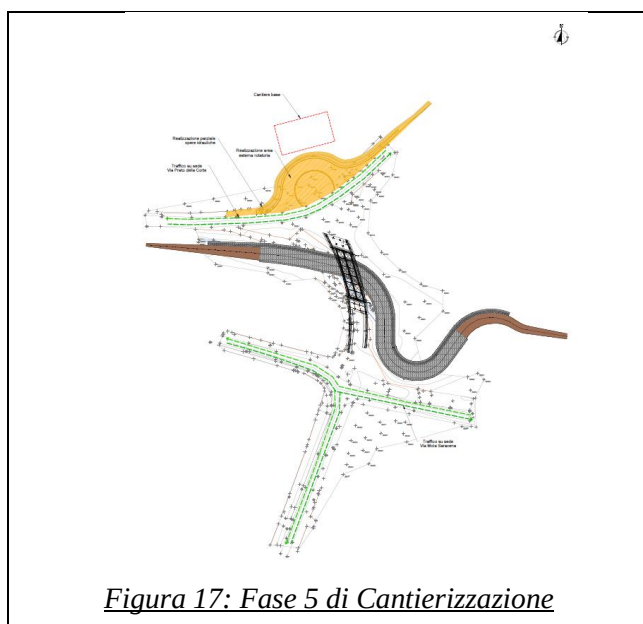


Figura 17: Fase 5 di Cantierizzazione

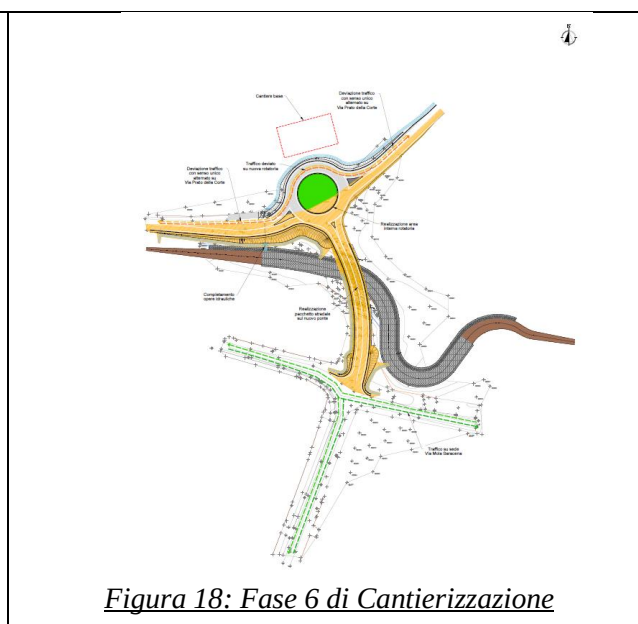


Figura 18: Fase 6 di Cantierizzazione

Durante la Fase 7 è previsto il completamento dei rami S.C. Prato della Corte Est e S.C. Prato della Corte Ovest e delle opere idrauliche di piattaforma. Il traffico veicolare della S.C. Prato della Corte verrà temporaneamente deviato sulla rotatoria. Nella stessa fase si verificherà l'apertura al traffico del nuovo Ponte Gramiccia, con il traffico su S.C. Mola Saracena che rimarrà attivo.

Durante la Fase 8 viene attivata la nuova rotatoria in configurazione finale, viene ripristinato il traffico veicolare lungo la S.C. Prato della Corte e dismessa l'area di cantiere con successivo ripristino dei luoghi.

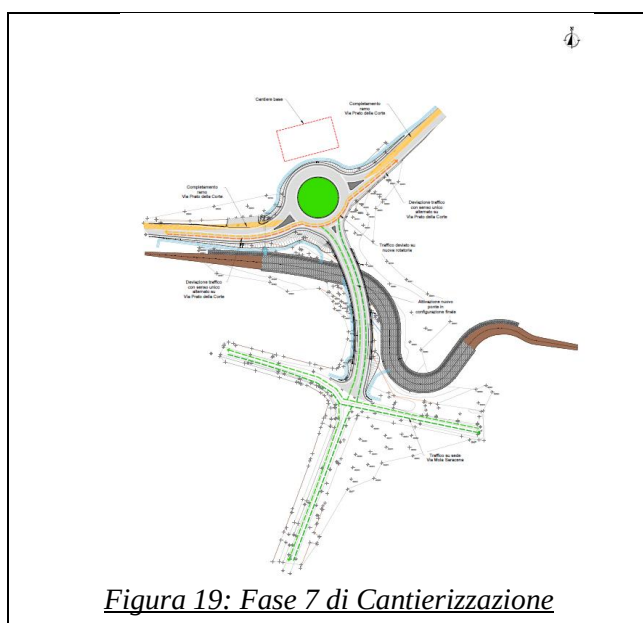


Figura 19: Fase 7 di Cantierizzazione

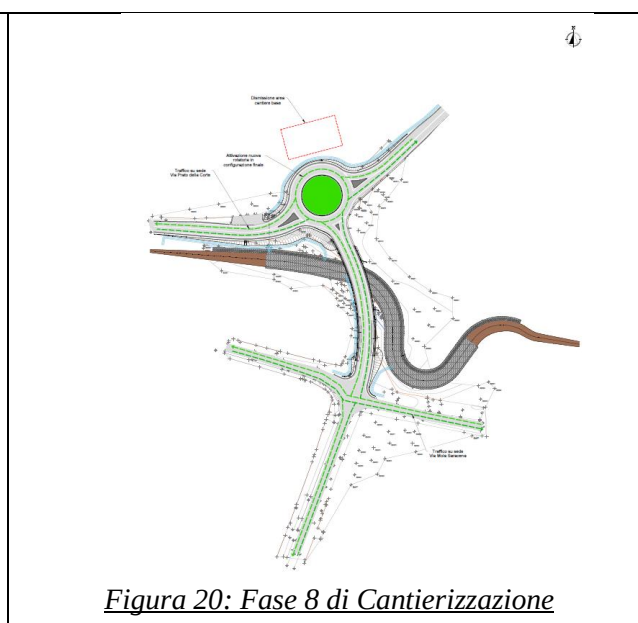


Figura 20: Fase 8 di Cantierizzazione



REGIONE
LAZIO

ASTRAL

GRONDA TIBERINA

Adeguamento della viabilità di accesso allo svincolo A1 di
Castelnuovo di Porto, "Gronda Tiberina".

Adeguamento intersezione S.C. Mola Saracena - S.C. Prato della Corte e
Realizzazione nuovo Ponte Gramiccia

PROGETTO ESECUTIVO

PROGETTO STRADALE

Relazione tecnica stradale

Il Progettista

Ing. Gabriele Incecchi

Ordine Ingegneri di Roma n.12102



E&G Engineering & Graphics S.r.l.

Il Responsabile Unico del Procedimento

Ing. Marco Panimolle

Il Dirigente Area Progettazione ed Espropri

Ing. Federico Ranieri

Direzione Infrastrutture Stradali e Grandi Opere

Direttore Ing. Giovanni Torriero

CODICE CUP

C71B24000270003

REVISIONE

DATA

N. Elaborato

A

Agosto 2025

PI

06

00

B

C

D

-

-

STD 001



REGIONE
LAZIO

ASTRAL

INDICE

1	PREMESSA	2
2	NORMATIVA DI RIFERIMENTO	4
3	STATO DELL'ARTE	5
4	DESCRIZIONE DELL'INTERVENTO	6
4.1	<i>Descrizione plano-altimetrica del progetto</i>	6
4.2	<i>Geometria delle sezioni stradali</i>	8
4.3	<i>Verifiche Normative</i>	10
4.4	<i>Sovrastruttura stradale</i>	10
4.5	<i>Barriere di sicurezza</i>	10
4.6	<i>Segnaletica orizzontale e verticale</i>	11
4.7	<i>Aspetti connessi alla sicurezza</i>	12

RELAZIONE TECNICA STRADALE

1 PREMESSA

L’oggetto dell’intervento di adeguamento dell’intersezione tra la strada comunale Mola Saracena e la strada comunale Prato della Corte e la realizzazione del Ponte Gramiccia rientra nell’ambito degli interventi di adeguamento della viabilità di accesso allo svincolo A1 di Castelnuovo di Porto.

Nella figura di seguito è riportato la planimetria di inquadramento dell’area di progetto.

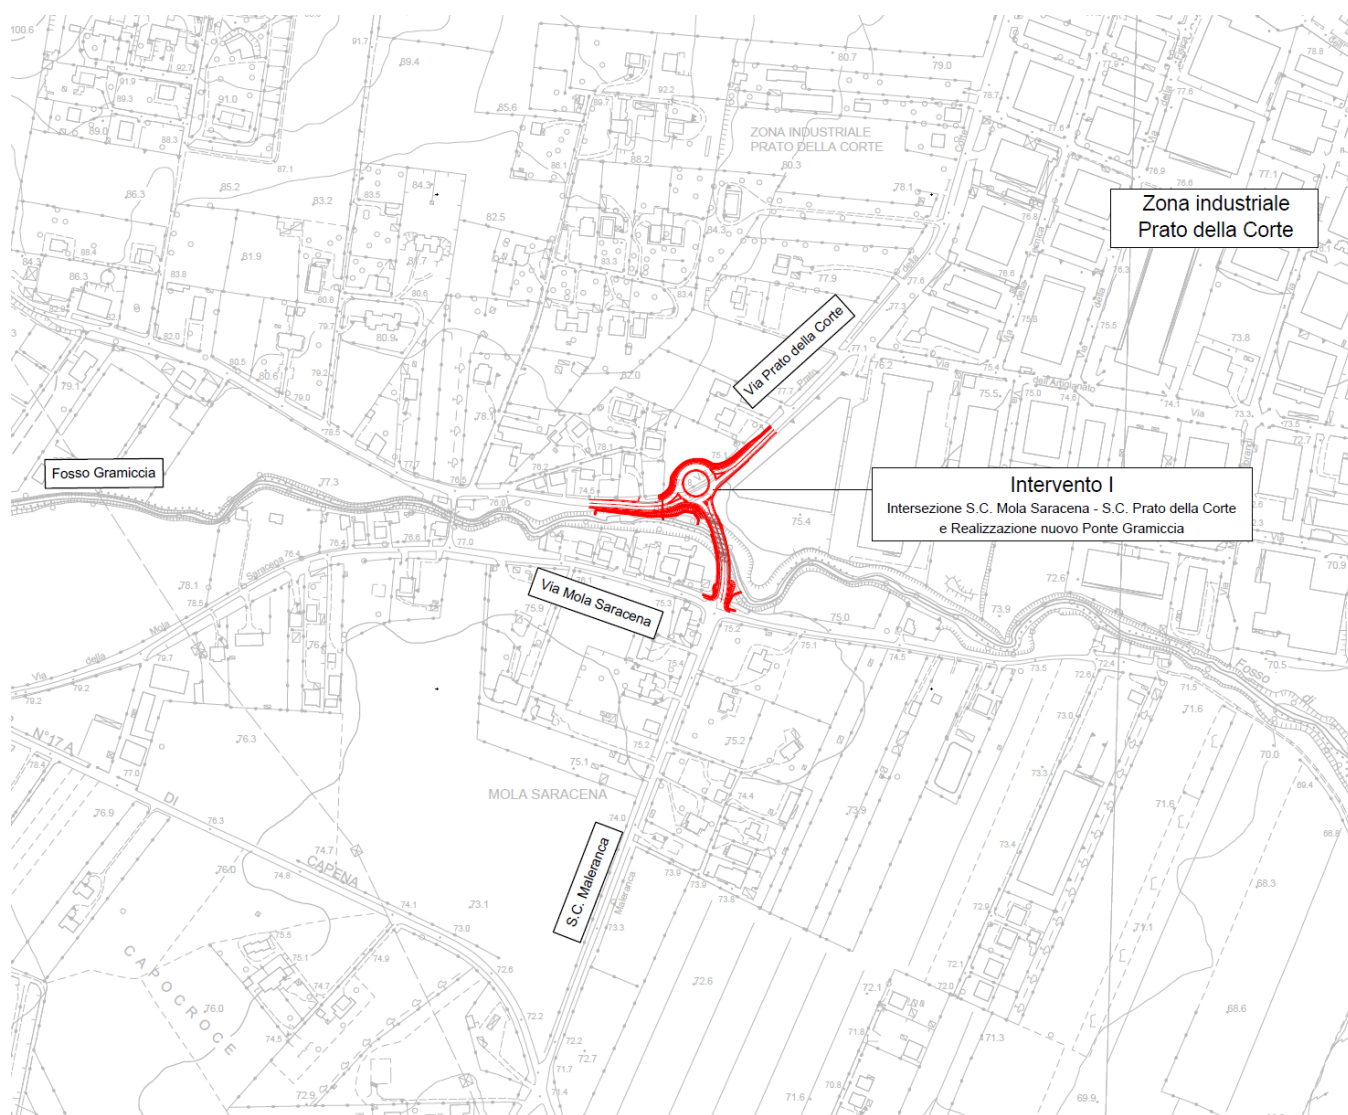


Fig. 1: Inquadramento intervento

L’intervento in oggetto mira a adeguare la viabilità esistente e si realizza mediante i seguenti interventi:

RELAZIONE TECNICA STRADALE

- Realizzazione nuova rotatoria;
- Realizzazione nuovo ponte;
- Rifacimento totale della sovrastruttura stradale esistente;
- Rifacimento totale della segnaletica verticale e orizzontale;
- Adeguamento sistemi idraulici;
- Adeguamento e nuova installazione impianto di illuminazione pubblica.

RELAZIONE TECNICA STRADALE

2 NORMATIVA DI RIFERIMENTO

Si riporta nel seguito l'elenco delle disposizioni legislative adottate per la redazione del progetto.

- D.M. 05/11/2001: *“Norme funzionali e geometriche per la costruzione delle strade”*;
- D.M. 22/04/2004: *“Modifica del decreto 5 novembre 2001, n. 6792, recante «Norme funzionali e geometriche per la costruzione delle strade»”*;
- D.M. 19/04/2006: *“Norme funzionali e geometriche per la costruzione delle intersezioni stradali”*;
- D.M. 22/12/2010 n. 305: *“Nuovo codice della strada”*;
- D.P.R. 16/12/1992 n. 495: *“Regolamento di esecuzione e di attuazione del nuovo Codice della Strada”*;
- D.M. 18/02/1992: *“Istruzioni tecniche sulla progettazione, omologazione ed impiego delle barriere di sicurezza stradale”*;
- D.M. n° 2367 21/06/2004: *“Aggiornamento delle istruzioni tecniche per la progettazione, l'omologazione e l'impiego delle barriere stradali di sicurezza e le prescrizioni tecniche per le prove delle barriere di sicurezza stradale”*;
- DGR 27.09.2006 n°8/3219 – Regione Lombardia: *“Elementi tecnici puntuali inerenti ai criteri per la determinazione delle caratteristiche funzionali e geometriche per la costruzione dei nuovi tronchi viari e per l'ammodernamento ed il potenziamento dei tronchi viari esistenti ex art. 4, r.r. 24 aprile 2006, n. 7”*;
- Regolamento Regionale 24/04/2006 n°7 – Regione Lombardia: *“Norma tecniche per la costruzione delle strade”*

L'intervento in oggetto si inquadra Normativamente come adeguamento di viabilità ed intersezioni esistenti e pertanto, ai sensi dell'art.1 del DM 22.04.2004 *“Modifica del decreto 5 novembre 2001, n. 6792, recante «Norme funzionali e geometriche per la costruzione delle strade»”*, non rientrano nel campo di applicazione cogente dei summenzionati Decreti.

In questa fattispecie si sono comunque presi a riferimento i citati Decreti Normativi massimizzando, per quanto possibile, la performance degli elementi compositivi d'asse anche in relazione alle caratteristiche del corridoio in cui si iscrive l'intervento.

RELAZIONE TECNICA STRADALE

3 STATO DELL'ARTE

Allo stato attuale la sede presenta due strade distinte, SC Mola Saracena e SC Prato della Corte separate dalla presenza del fosso Gramiccia.

La SC Mola Saracena è costituita da una carreggiata di circa 5,50 m di larghezza, con una corsia per ognuno dei due sensi di marcia. La corsia in direzione Riano è costeggiata da una pista ciclopeditonale di larghezza pari a 2,50 m sulla quale insistono alcuni accessi privati.

La SC Prato della Corte presenta una carreggiata di circa 7,20 m di larghezza, con una corsia per ognuno dei due sensi di marcia, sulle quali insistono alcuni accessi privati.

La situazione attuale è raffigurata negli elaborati grafici di Documentazione fotografica.



Fig. 2: Stato di Fatto

RELAZIONE TECNICA STRADALE

4 DESCRIZIONE DELL'INTERVENTO

La viabilità in oggetto si sviluppa all'interno dei comuni di Fiano Romano e Capena.

Per lo studio progettuale dell'intersezione, sono stati analizzati tutti quegli elementi che concorrono a garantire la sicurezza globale del sistema infrastrutturale, costituito dalle strade oggetto di adeguamento. In particolare:

- il luogo di ubicazione dell'intersezione, ovvero se le caratteristiche ambientali e topografiche lo rendono idoneo o meno a garantire la sua funzione e se tale localizzazione rispecchia o meno le aspettative degli utenti;
- la funzione dell'intersezione, se all'interno della rete stradale è ben definita.

Oltre a questi elementi generali, si sono tenuti in considerazione gli aspetti legati più propriamente alla geometria, quali:

- i fattori di costrizioni fisiche o di visibilità che possono influenzare la scelta della tipologia o l'estensione dell'intersezione;
- la leggibilità da parte degli utenti della geometria dell'intersezione;
- l'idoneità della tipologia di intersezione al volume e composizione di traffico previsti ed al loro regolare deflusso;
- il rispetto delle norme in vigore per gli elementi geometrici che compongono l'asse nel suo insieme tridimensionale (elementi planimetrici ed altimetrici).

4.1 *Descrizione plano-altimetrica del progetto*

L'intervento si propone di realizzare una nuova rotatoria in corrispondenza della nuova viabilità che, attraversando con un ponte il Rio Gramiccia, collega la località di Mola Saracena alla viabilità provinciale, come naturale prolungamento di Via Mola Saracena.

Nei tratti in progetto le sezioni stradali delle viabilità esistenti sono adeguate, nel tratto di accesso all'intersezione, alle sezioni tipo previste dalla normativa vigente per la sezione tipo F1, migliorando la percezione visiva nei rami di accesso alla rotatoria.

RELAZIONE TECNICA STRADALE

Questa tipologia di intersezione a raso realizza significativi effetti benefici in termini di regolazione stradale, in conseguenza della azione moderatrice riguardo alla velocità di marcia delle singole correnti di traffico. La modifica di traiettoria imposta a tutti i veicoli dalla presenza della corona giratoria crea una cosiddetta zona di “traffic-calm”, assicurando:

- il rallentamento di tutti i veicoli che si avvicinano o percorrono l’intersezione;
- una maggiore capacità di smaltire e smistare i veicoli provenienti dalle strade laterali e dell’intersezione stessa, in quanto vengono “fluidificate” le manovre;
- una riduzione sostanziale dei ritardi per i veicoli, rispetto alle intersezioni a raso tradizionali; si evitano così possibili stazionamenti ed incolonnamenti che degraderebbero le condizioni di vita delle zone residenziali, commerciali ed industriali limitrofe;
- una riduzione del numero e gravità di eventuali incidenti.

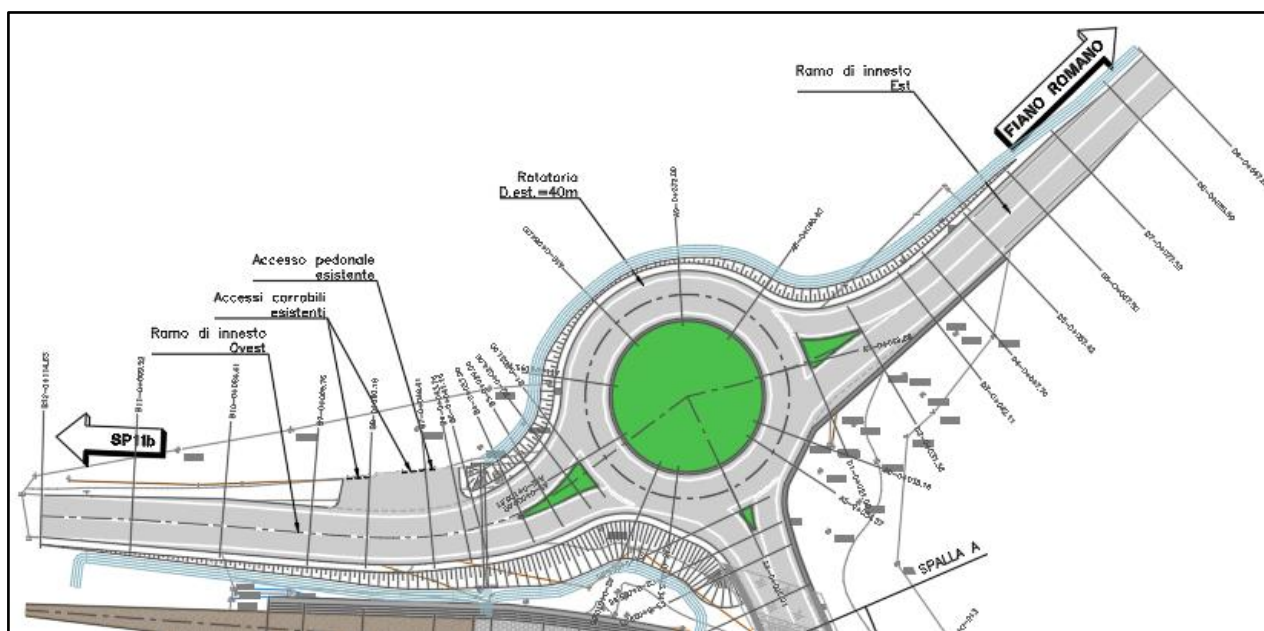


Fig. 3: Planimetria di progetto adeguamento intersezione

La rotatoria è progettata con diametro esterno di 42 m, diametro che presenta un alto livello di servizio per volumi di traffico molto elevati. Presenta tre differenti rami di accesso e conseguenti uscite:

- Ramo Ovest sulla SP11b che gestisce il traffico in direzione Fiano Romano;
- Ramo Est sulla SP11b, che gestisce il traffico in uscita da Fiano Romano;

RELAZIONE TECNICA STRADALE

- Nuovo ramo di svincolo Sud, che collega la nuova viabilità di accesso alla località di Mola Saracena.

Altimetricamente l'asse della rotatoria risulta su un piano orizzontale con pendenza trasversale pari al 2% verso l'esterno.

Le corsie dei rami della rotatoria, presentano i cigli costituiti da una bi-centrica con archi successivi di cerchio di raggio 12/18 m e di raggio 30/75 m, e inducono negli utenti una graduale riduzione di velocità. Per la costruzione del diagramma delle velocità di tutti i rami afferenti alla rotatoria si è imposta una velocità di progetto, per l'innesto/uscita dalla rotatoria, pari a 40 Km/h.

Lungo entrambi i rami della SP11b sono stati ripristinati tutti gli accessi alle differenti proprietà private presenti sul tratto d'intervento. L'intervento non interferisce invece con l'esistente percorso della pista ciclabile posta lungo via Mola Saracena.

4.2 Geometria delle sezioni stradali

Le sezioni tipo previste in progetto per i rami afferenti alla rotatoria sono prevalentemente in rilevato o al piano campagna e presentano una sezione tipo F1 extra-urbana a due corsie per senso di marcia. Secondo le “Norme Funzionali e Geometriche per la Costruzione delle Strade” del DM 05.11.2001 prevede una sezione composta da una carreggiata formata da due corsie di m. 3,50 e da due banchine di larghezza di m 1.00, per complessivi 9.00 m.

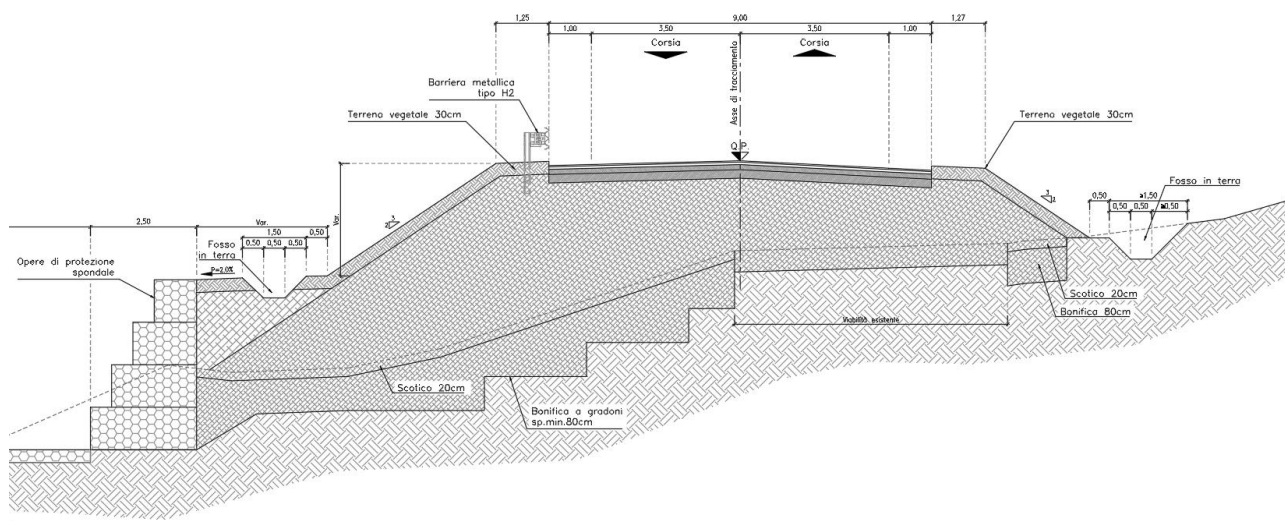


Fig. 4: Sezione tipo rami di accesso in rotatoria

La corona giratoria presenta le seguenti caratteristiche geometriche:

-

Le isole spartitraffico sono contornate da un cordolo insormontabile costituito da elementi a sezione trapezia. L'isola centrale della rotatoria è contornata da una soletta in cls di larghezza 1 m, mentre l'interno è sistemata a prato. La medesima isola centrale è conformata altimetricamente “a monticello” sporgente circa 1,50 m rispetto al piano stradale della corona giratoria.

RELAZIONE TECNICA STRADALE

4.3 Verifiche Normative

Per la rotatoria è stata effettuata la sola verifica di visibilità per gli innesti in quanto la rotatoria presenta solo 3 rami e pertanto la verifica dell'angolo di deviazione perde di significato.

Di fatto i conducenti che si approssimano alla rotatoria devono vedere i veicoli che percorrono l'anello centrale, con una visione completamente libera sulla sinistra per un quarto dello sviluppo dell'intero anello, al fine di cedere ad essi la precedenza o eventualmente arrestarsi. L'esito favorevole della suddetta verifica è riportata negli elaborati allegati al presente progetto.

4.4 Sovrastruttura stradale

Il pacchetto di pavimentazione previsto per la rotatoria e i rami di innesto presenta uno spessore di 41 cm suddivisi in strati così come segue:

- Strato d'usura in conglomerato bituminoso da 4 cm;
- Strato di binder in conglomerato bituminoso da 5 cm;
- Strato di base in conglomerato bituminoso da 12 cm;
- Strato di fondazione in misto granulare stabilizzato di cava con legante naturale da 20 cm.

4.5 Barriere di sicurezza

In corrispondenza dei tratti con rilevato di altezza maggiore di 1 m e lungo l'opera di scavalco, è stata prevista l'installazione di una barriera guard-rail.

Tale esigenza in conformità a quanto richiesto dall'art. 2 del Decreto 18 febbraio 1992 n. 223, che fornisce le indicazioni per l'installazione delle barriere di sicurezza lungo i bordi laterali, sulle opere d'arte e nei punti del tracciato che necessitano di una specifica protezione per la presenza di ostacoli laterali, con particolare riferimento a quelle condizioni in cui si può determinare un urto frontale con veicoli in svio.

La definizione della classe minima di barriere nelle diverse situazioni è fissata dal D.M. 21.6.2004 in funzione della tipologia di strada e del livello di traffico. Il tratto in oggetto presenta una sezione trasversale tipo F1 (definita dal DM 05/11/2001) e le viabilità in progetto ricadono direttamente in aree industriali e commerciali per cui si prevede il transito di numerosi mezzi pesanti. Alla luce di quanto esposto, si è optato per utilizzare dei dispositivi di sicurezza per un traffico di tipo III e di conseguenza una tipologia di barriera bordo ponte H2 e bordo laterale H1.

RELAZIONE TECNICA STRADALE

Tenuto tuttavia conto della necessità di installare uno sviluppo almeno pari alla lunghezza di funzionamento riportata sui certificati di prova, che per le barriere in commercio si aggira tra gli 80-90 m, si è reso necessario installare, nei tratti dove la barriera bordo ponte risulta di sviluppo inferiore delle barriere bordo laterale di classe H2 invece che H1, in continuità strutturale con quelle previste sull'opera.

La completa definizione delle caratteristiche delle barriere da installare è essenziale ai fini della definizione del progetto di installazione delle stesse. Per le tipologie in progetto si dovrà fare riferimento a dispositivi da reperire sul mercato, da individuare mediante indicazione delle caratteristiche prestazionali di equivalenza, in modo che si possa installare qualsiasi dispositivo soddisfi i requisiti richiesti. Per tal motivo si sono indicate delle caratteristiche prestazionali consone per l'installazione ma riscontrabili nel parco barriere esistente.

L'installazione su rilevato è prevista con un arginello di larghezza almeno pari a 1,25 m, mentre su opera con un cordolo di larghezza pari a 75 cm e sopraelevazione di 7 cm. In tali configurazioni la barriera dovrà avere un $W \leq W5$ e $VI \leq VI6$.

4.6 Segnaletica orizzontale e verticale

L'intersezione a rotatoria è completata con la segnaletica orizzontale e verticale attraverso la quale saranno chiaramente individuati gli spazi, gli obblighi ed i divieti cui devono attenersi gli automobilisti nel percorrere l'intersezione.

La progettazione della segnaletica è stata redatta in conformità alle normative vigenti:

- Nuovo Codice della Strada di cui al D.Igs. n. 285 del 30 aprile 1992 e successivi aggiornamenti ed integrazioni;
- Regolamento di attuazione del Nuovo Codice della Strada di cui al D.P.R. n. 495 del 16 dicembre 1992.

Lungo le aste stradali sono previste le usuali strisce di delimitazione delle corsie e i cartelli di pre-segnalazione delle intersezioni.

Viene posta particolare attenzione alla segnaletica di preavviso in modo da segnalare agli utenti la presenza dell'intersezione. Tale segnaletica è costituita, per ciascun ramo, da:

- un cartello di presegnalazione sul margine posto a 200 m dalla linea di arresto;

RELAZIONE TECNICA STRADALE

- gli ordinari segnali di preavviso di rotatoria e di obbligo di precedenza.

4.7 *Aspetti connessi alla sicurezza*

Per l'intervento previsto in oggetto si sono analizzati gli aspetti connessi con le esigenze di sicurezza, attraverso la dimostrazione che l'intervento, nel suo complesso, è in grado di produrre, oltre che un miglioramento funzionale della circolazione, anche un innalzamento del livello di sicurezza, fermo restando la necessità di garantire la continuità di esercizio della infrastruttura.

La nuova viabilità è stata progettata nel rispetto delle normative vigenti in abito di progettazione stradale, e permette una velocità di progetto di 40km/h, garantendo le opportune distanze di visibilità e di arresto.



Fig. 6: SP11b – Immissione in rotatoria da Ovest

RELAZIONE TECNICA STRADALE

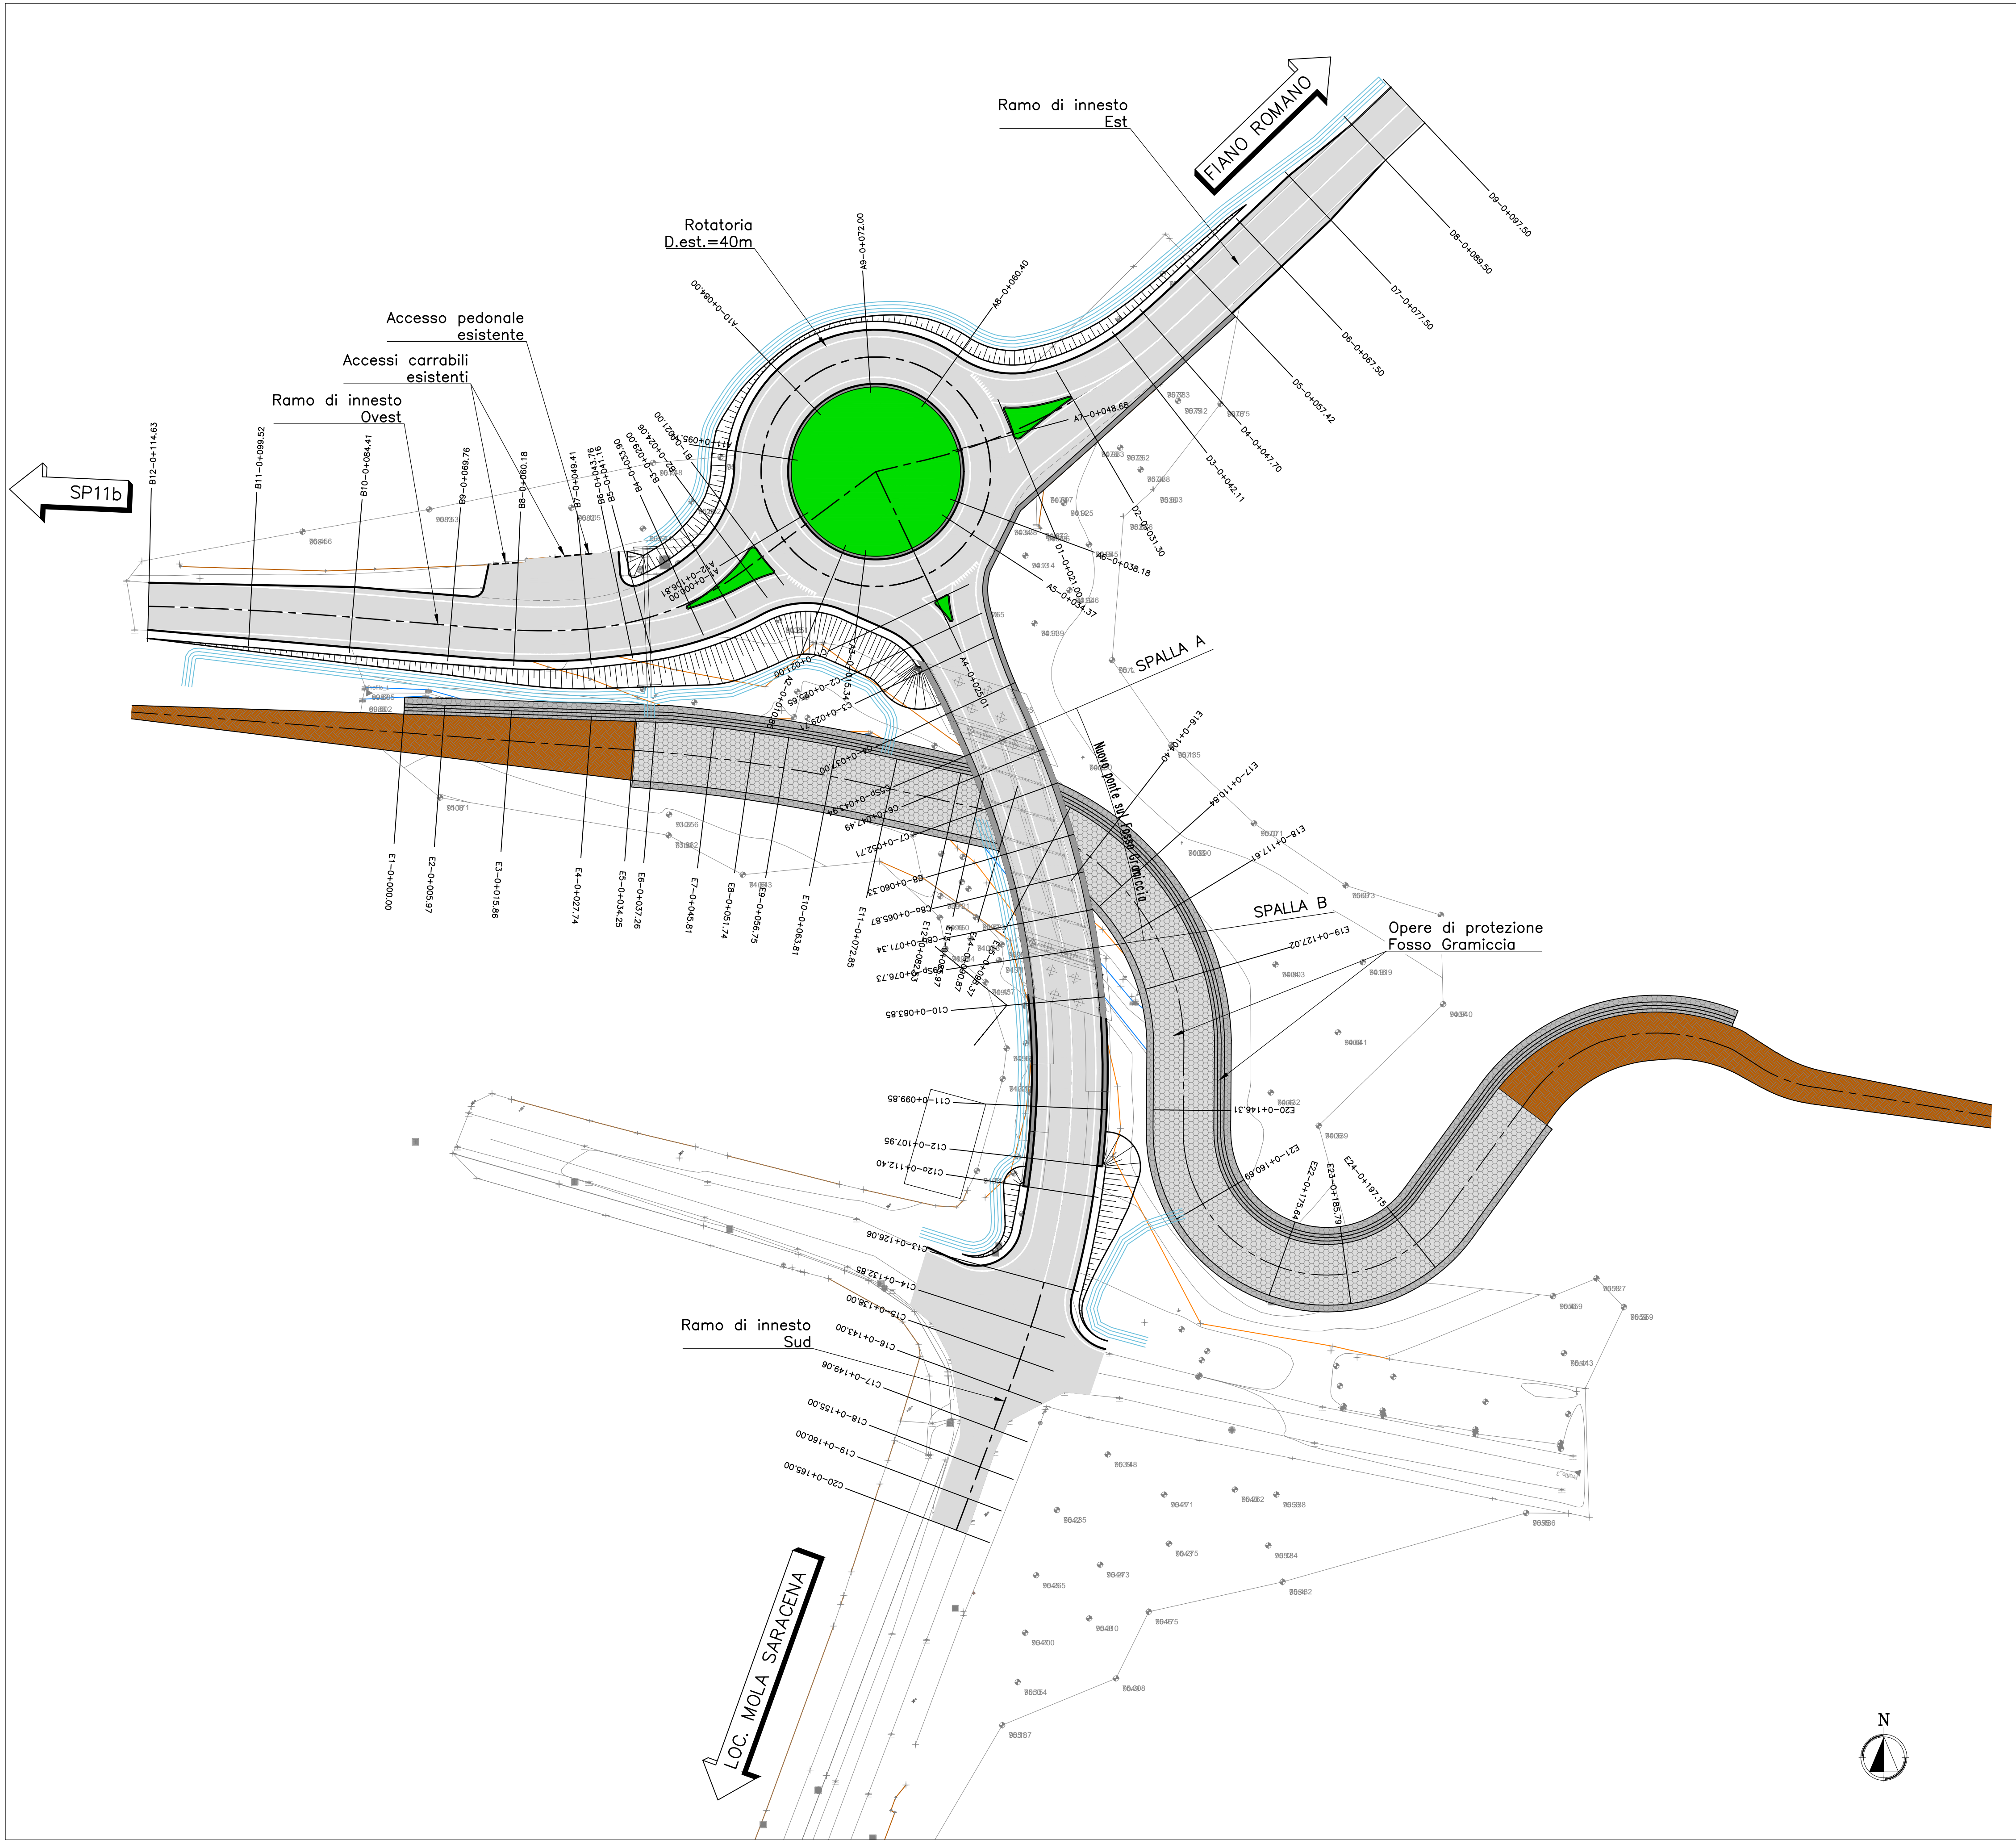


Fig. 7: SP11b – Immissione in rotatoria da Est

In progetto l’inserimento della rotatoria produce una serie di migliorie dal punto di vista della sicurezza, rispetto allo scenario attuale, che si possono riepilogare come segue (indicatori globali di sicurezza):


- Modifica delle condizioni di circolazione tramite inserimento della rotatoria e riduzione della velocità dei veicoli in corrispondenza degli accessi privati esistenti;
- Adozione di geometrie plano-altimetriche tali da rispettare le indicazioni di Normativa relativamente al corretto approccio all’intersezione;
- Realizzazione di una nuova pavimentazione e di tutte le opere d’arte necessarie all’allontanamento delle acque meteoriche;
- Adeguamento ed integrazione della segnaletica orizzontale e verticale.

La valenza degli elementi positivi di cui sopra e la loro lettura combinata concorrono a concludere che, l’intervento configurato in progetto migliora sensibilmente la sicurezza del sistema rispetto all’attuale configurazione della viabilità provinciale.





PLANIMETRIA DELLE DEMOLIZIONI
Scala 1:500

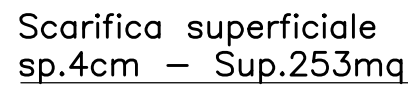

Scarifica superficiale
sp.4cm – Sup.196mq



GRONDA TIBERINA

Adeguamento della viabilità di accesso allo svincolo A1 di
Castelnuovo di Porto, "Gronda Tiberina".

Adeguamento intersezione S.C. Mola Saracena - S.C. Prato della Corte e
Realizzazione nuovo Ponte Gramiccia

PROGETTO ESECUTIVO

PROGETTO STRADALE

Planimetria delle demolizioni

Il Progettista
Ing. Gabriele Incecchi
Ordine Ingegneri di Roma n. 12102

Il Responsabile Unico del Procedimento
Ing. Marco Panimolle



Il Dirigente Area Progettazione ed Espropri
Ing. Federico Ranieri

Direzione Infrastrutture Stradali e Grandi Opere
Direttore Ing. Giovanni Torriero

CODICE CUP

C71B24000270003

REVISIONE	DATA	N. Elaborato		
A	Agosto 2025	PI	06	00
B				
C	-	STD 004		
D	-			

Technical cross-section drawing of a road and drainage system. The drawing shows a road with a 4.0% cross-slope (P=4,0%) and a 2.0% cross-slope (P=2,0%). It includes a central lane (Corsia) with a width of 6.00m, flanked by 3.00m wide shoulders. A 1.00m wide area is marked for a 'Barriera metallica tipo H2'. The road is bordered by a 'Cordolo in cls (tipo 2)' and a 'Terreno vegetale 30cm'. A 'Scotico 20cm' and 'Bonifica 80cm' are indicated. The drainage system includes a 'Fosso in terra' and a 'FOSSO GRAMICCIA' with 'Opere di protezione spondale'. The drawing also shows a 'Centro rotatorio' and a 'Var.' (variable) section. Dimensions include radii R=13,00m, R=17,00m, and R=21,00m, and various widths and depths.

Technical cross-section drawing of a road embankment and drainage system. The drawing shows a road with two lanes (Corsia) separated by a central drainage ditch (Fosso in terra) with a 2.0% slope. The embankment is reinforced with stone masonry (Opere di protezione spondale) and has a vegetated top (Terreno vegetale 30cm). A metal barrier (Barriera metallica tipo H2) is shown on the right side. The existing road width (Viabilità esistente) is indicated. The drawing includes various dimensions and labels for different components.

Labels and dimensions include:

- 1,00
- 9,00
- 2,50
- Var.
- 1,50
- 0,50
- 0,50
- 0,50
- 0,50
- 2,0%
- Fosso in terra
- Opere di protezione spondale
- Barriera metallica tipo H2
- Terreno vegetale 30cm
- 3,50
- 1,00
- 9,00
- 3,50
- 1,00
- 1,27
- Corsia
- Asse di tracciamento
- Q.P.
- 3/2
- 0,50
- 0,50
- ≥1,50
- 0,50
- 0,50
- Fosso in terra
- Scotico 20cm
- Bonifica 80cm
- Viabilità esistente
- Bonifica a gradoni sp.min.80cm
- FOSSO GRAMICCIA
- Opere di protezione spondale

QUOTA DI PROGETTO		CANTIERE	
Strato di usura	12	12	12
Strato di collegamento (binder)	12	12	12
Strato di base	12	12	12
Misto granulare stabilizzato	12	12	12
MATERIALE DA RILEVATO IN MISTO NATURALE	12	12	12
PIANO CAMPAGNA	12	12	12
SCAVO DI SCOTICO	12	12	12
BONIFICA	12	12	12



REGIONE
LAZIO

ASTRAL

GRONDA TIBERINA

Adeguamento della viabilità di accesso allo svincolo A1 di
Castelnuovo di Porto, "Gronda Tiberina".

Adeguamento intersezione S.C. Mola Saracena - S.C. Prato della Corte e
Realizzazione nuovo Ponte Gramiccia

PROGETTO ESECUTIVO

PROGETTO STRADALE

Sezioni tipologiche e particolari costruttivi

Il Progettista
Ing. Gabriele Inecchi
Ordine Ingegneri di Roma n.12112

 E&G Engineering & Graphics S.r.l.

Il Responsabile Unico del Procedimento
Ing. Marco Panimolle


Il Dirigente Area Progettazione ed Espropi
Ing. Federico Ranieri


Direzione Infrastrutture Stradali e Grandi Opere
Direttore Ing. Giovanni Torriero

CODICE CUP

C71B24000270003

REVISIONE	DATA	N. Elaborato
A	Agosto 2025	PI 06 00 STD 005
B		
C	-	
D		

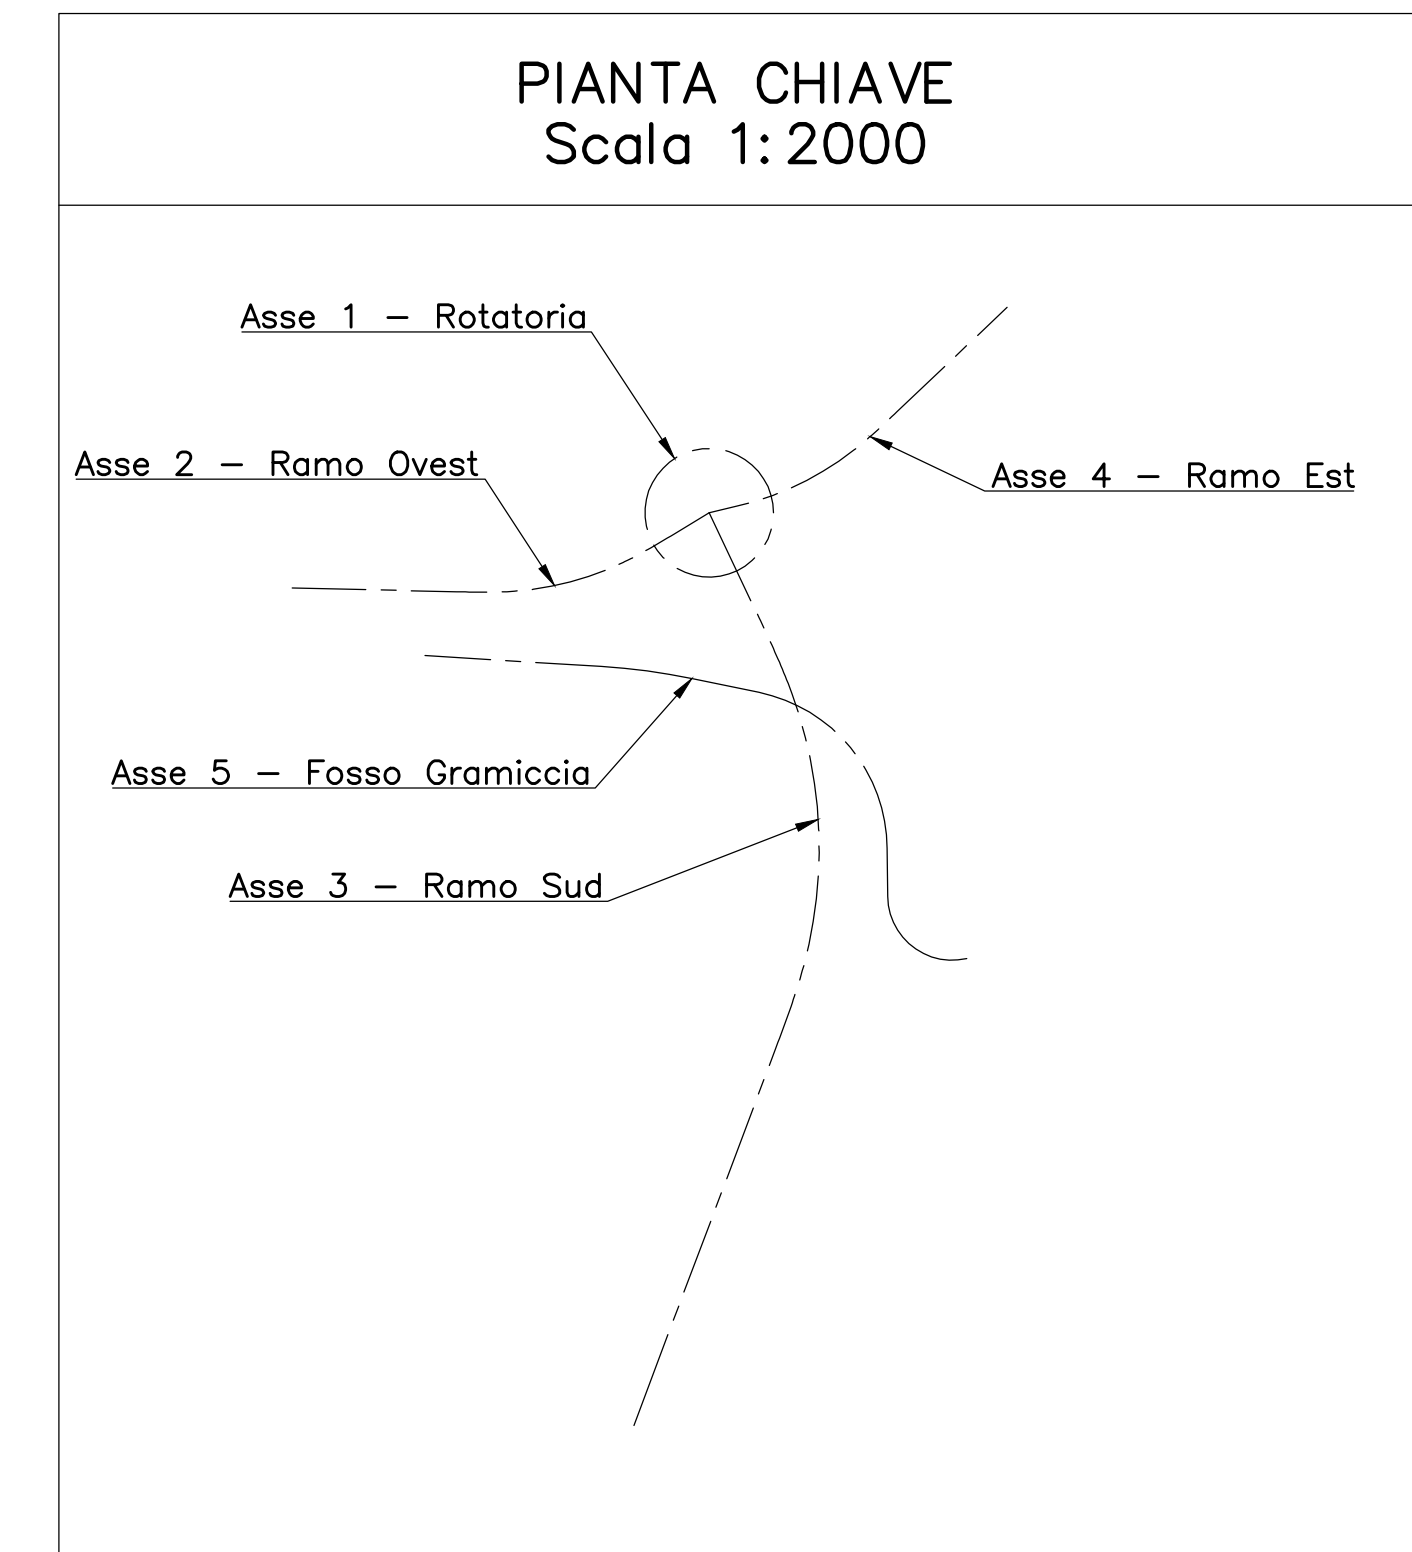

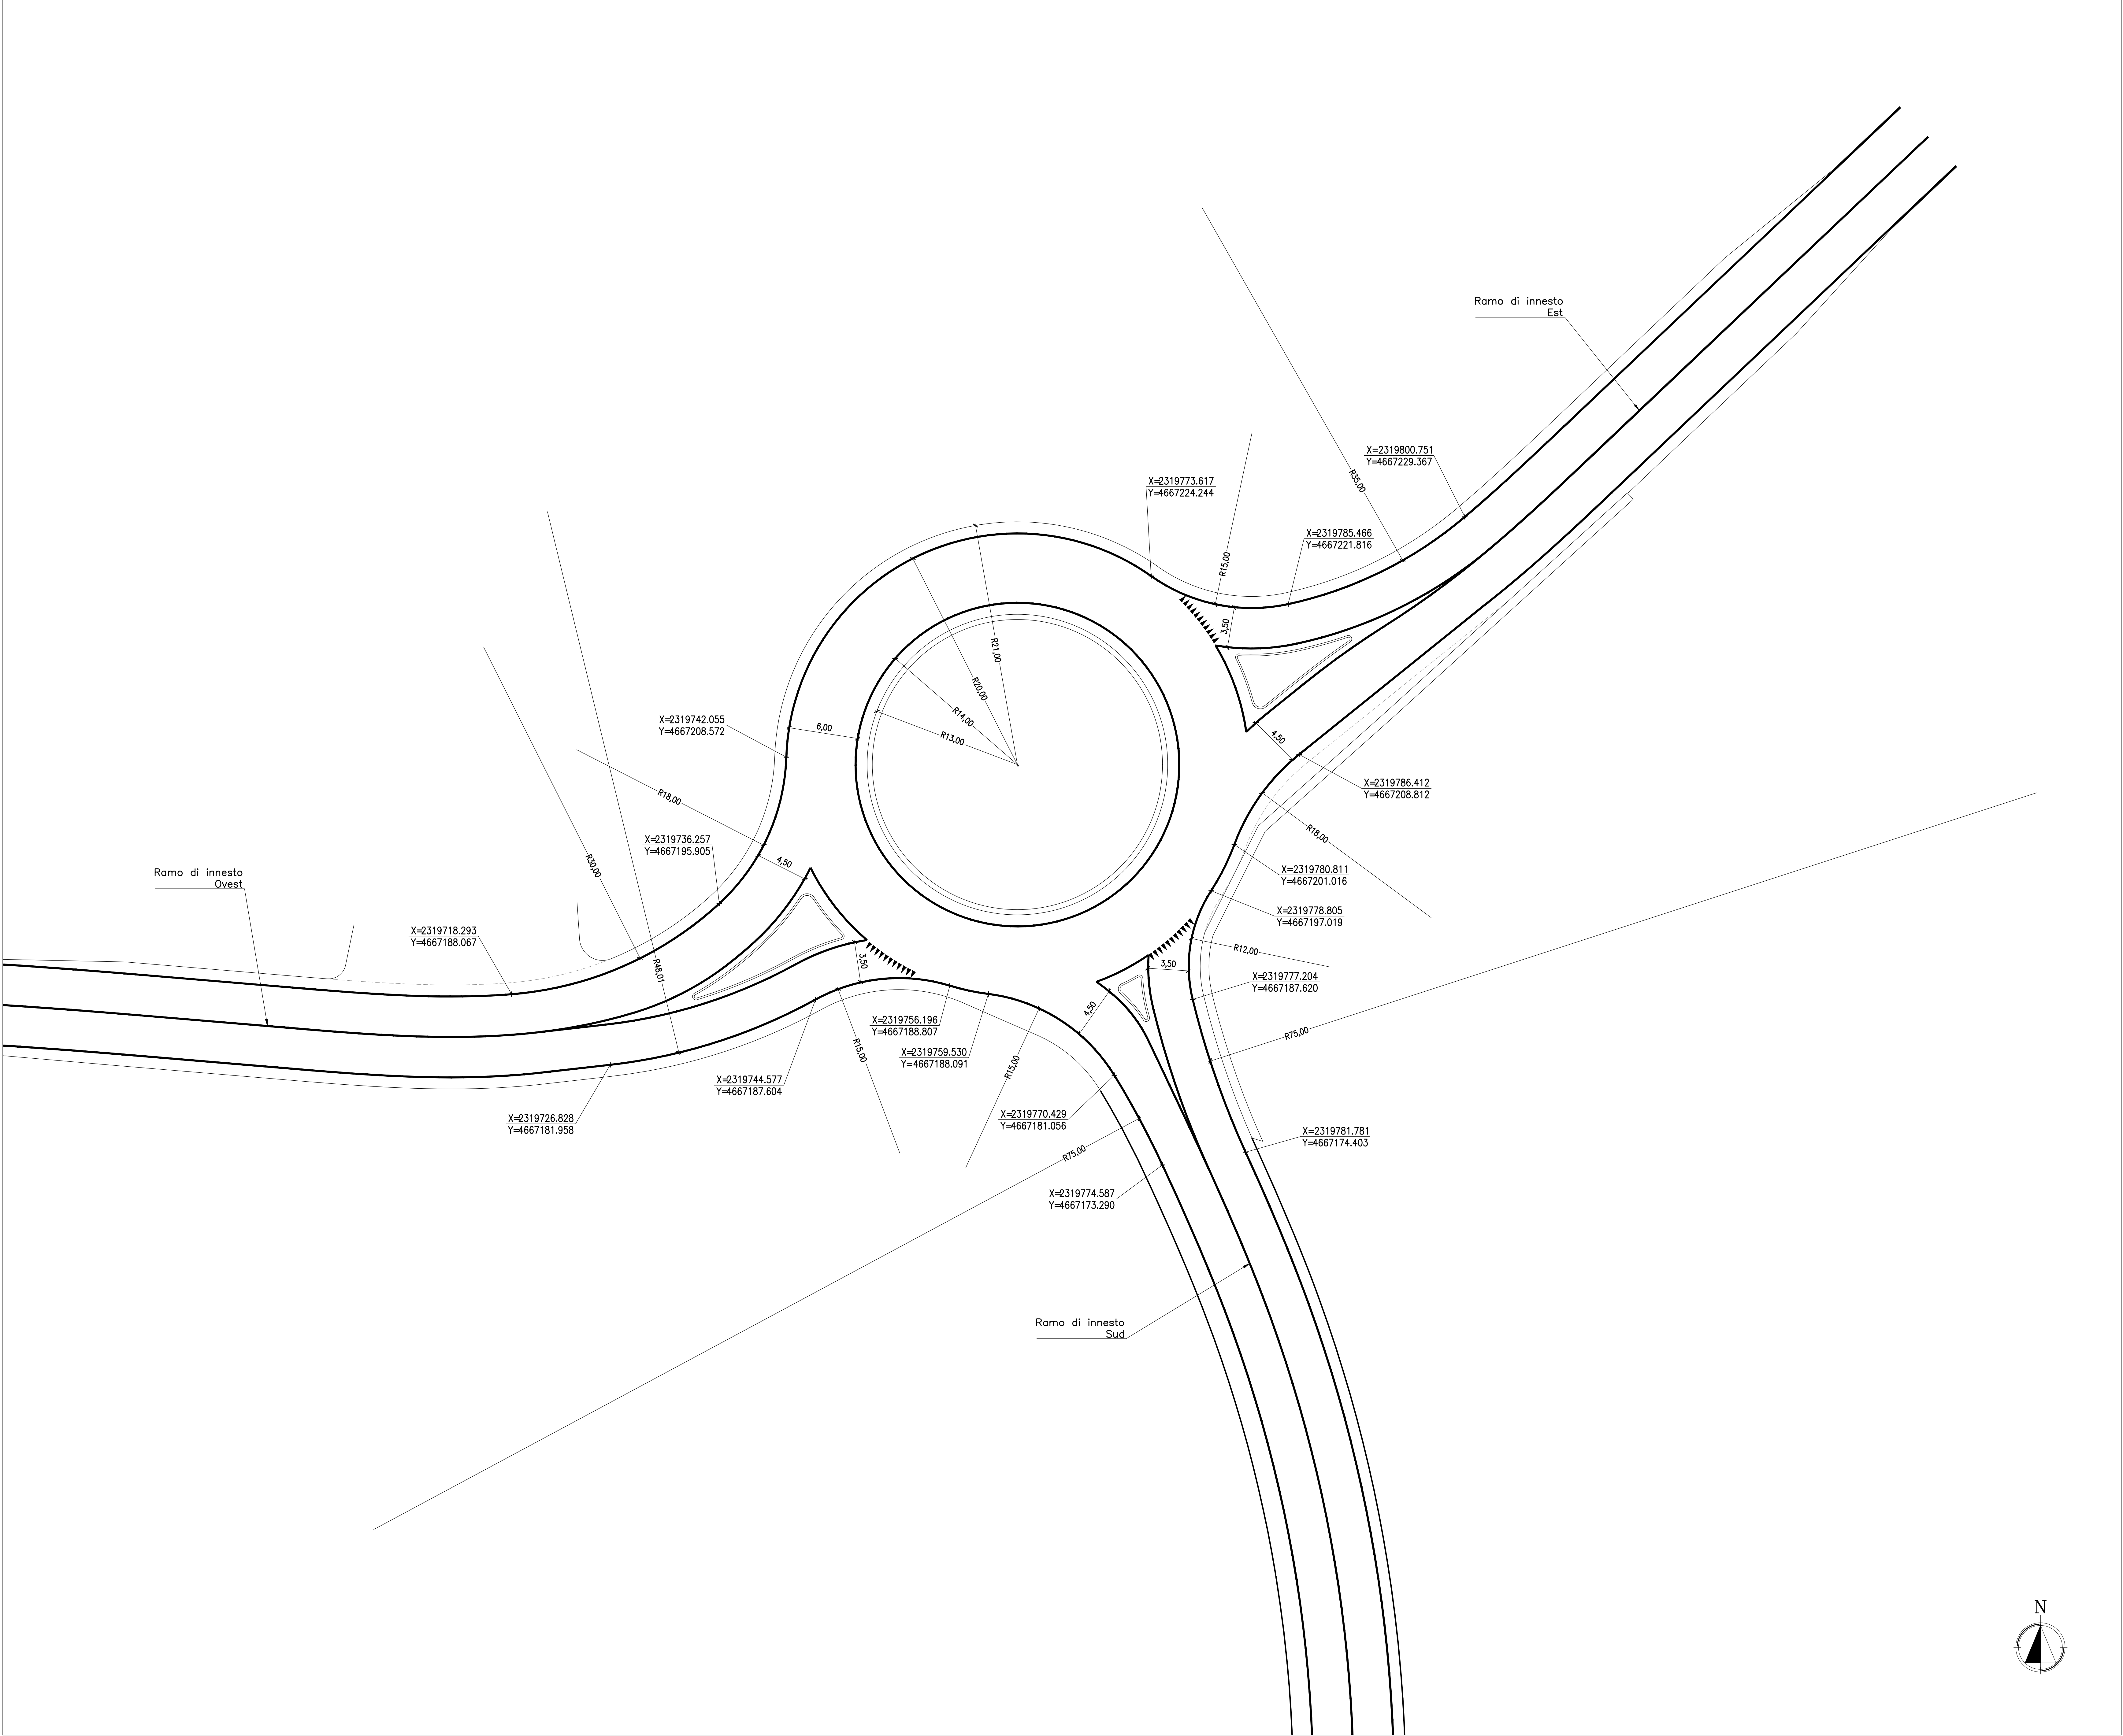

GRONDA TIBERINA

Adeguamento della viabilità di accesso allo svincolo A1 di Castelnuovo di Porto, "Gronda Tiberina".

Adeguamento intersezione S.C. Mola Saracena - S.C. Prato della Corte e Realizzazione nuovo Ponte Gramiccia

PROGETTO ESECUTIVO

PROGETTO STRADALE

Planimetria di tracciamento dei cigli

Il Progettista
Ing. Gabriele Incechi
Ordine Ingegneri di Roma n. 12102

Il Responsabile Unico del Procedimento
Ing. Marco Panimolle

Il Dirigente Area Progettazione ed Espropri
Ing. Federico Ranieri


Direzione Infrastrutture Stradali e Grandi Opere
Direttore Ing. Giovanni Torriero

CODICE CUP


C71B24000270003

REVISIONE	DATA	N. Elaborato
A	Agosto 2025	PI 06 00
B		
C	-	
D	-	STD 007


PROFILO LONGITUDINALE ASSE 1 – ROTATORIA
Scala 1:500/1:50

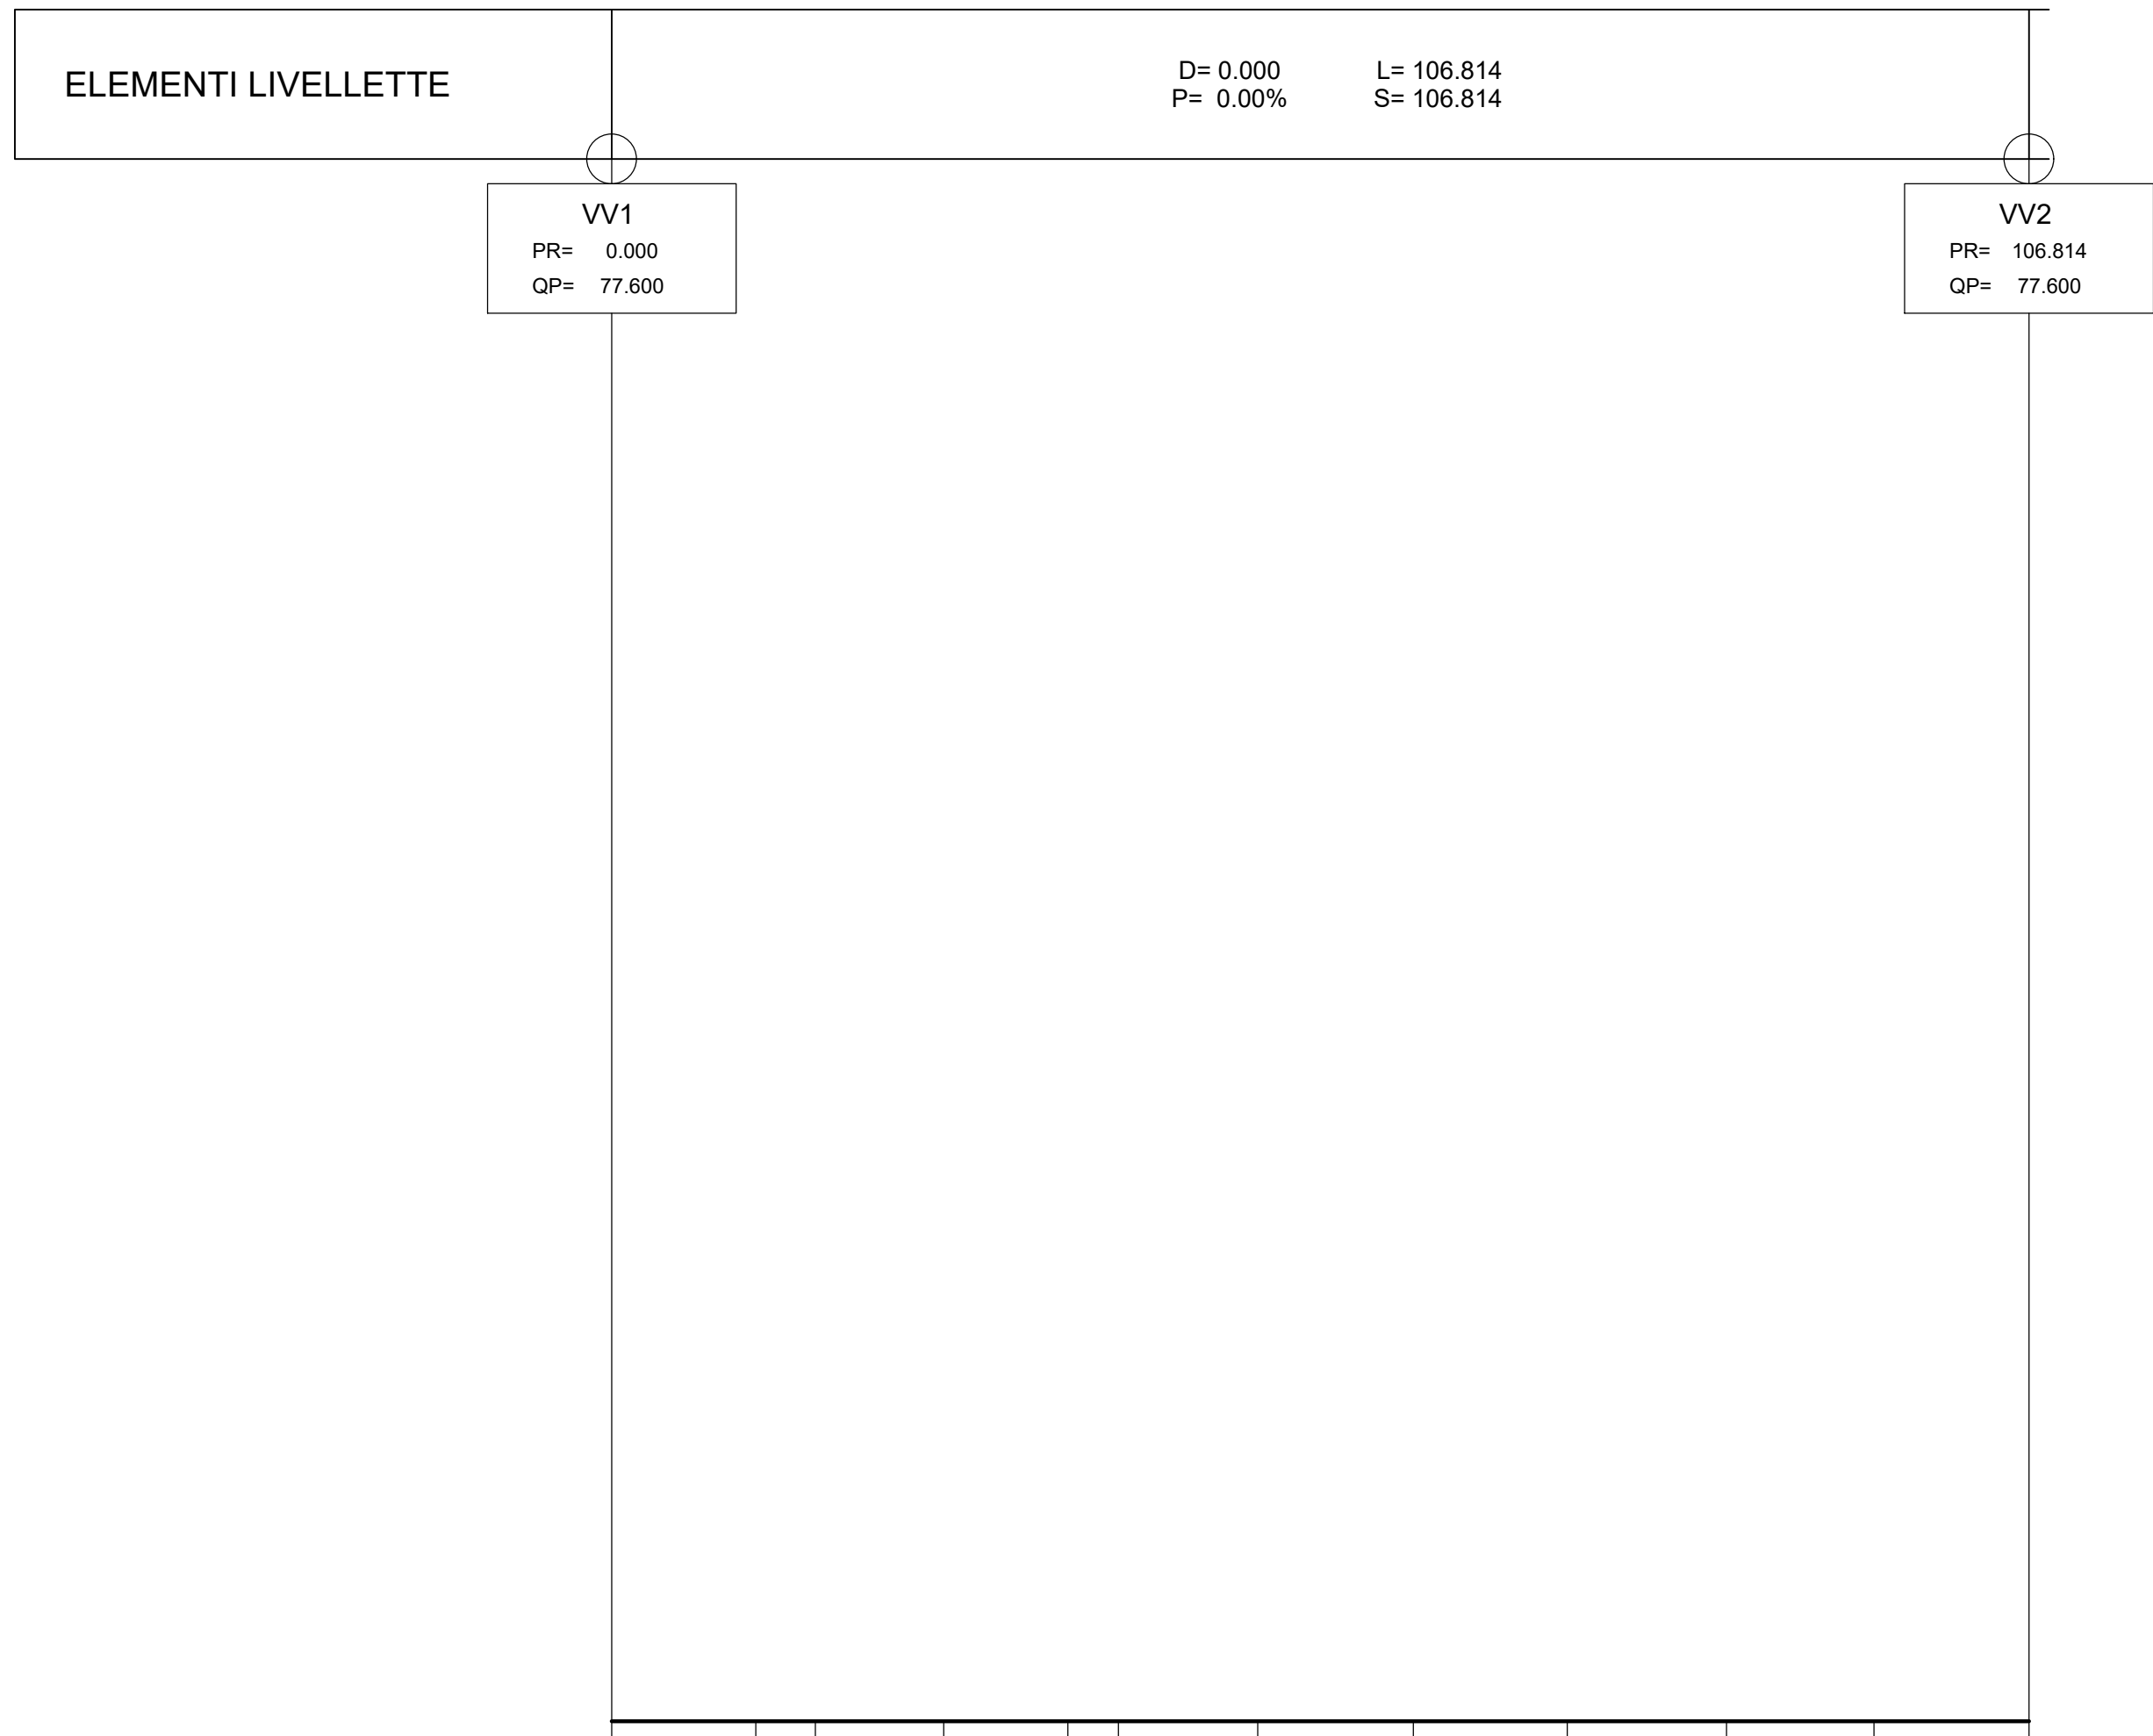


Profilo asse 1
Rotatoria

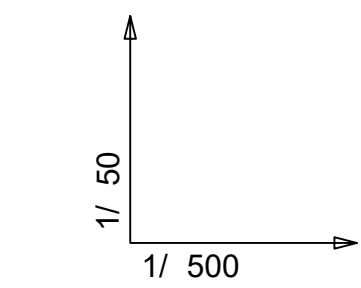


ANGOLI : CENTESIMALI
LUNGHEZZE: METRI LINEARI

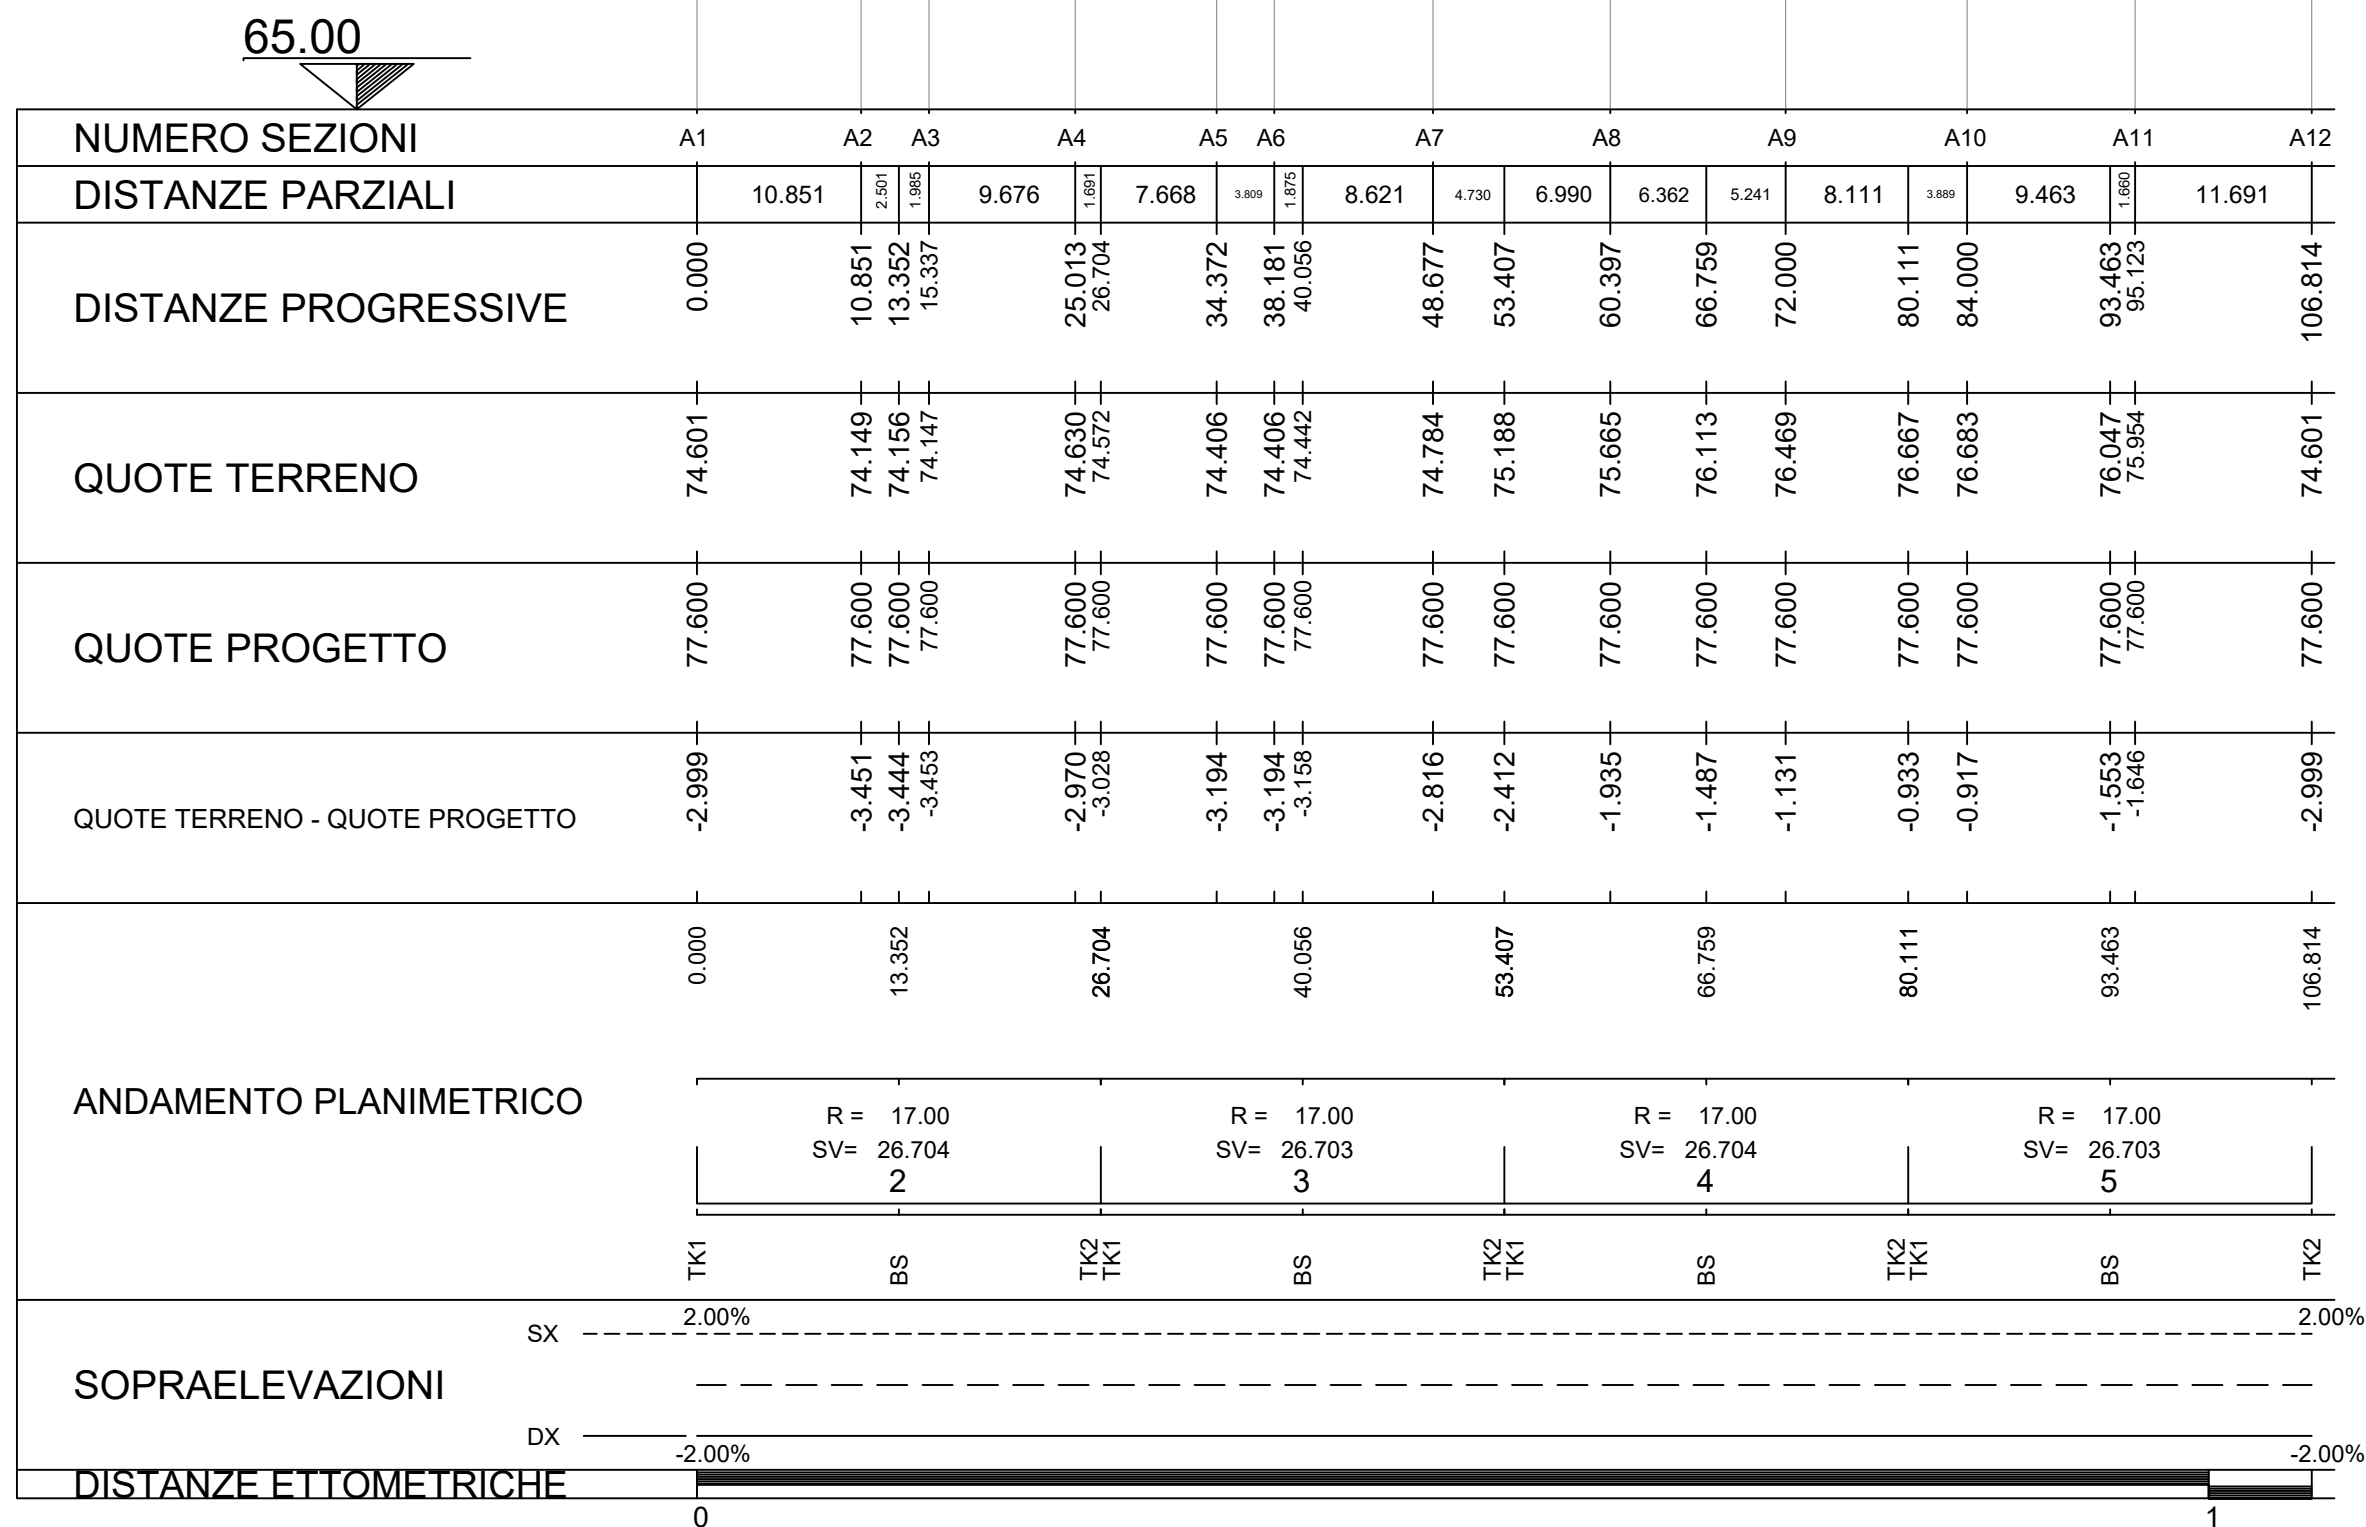


PROFILO LONGITUDINALE ASSE 2 – RAMO OVEST
Scala 1:500/1:50

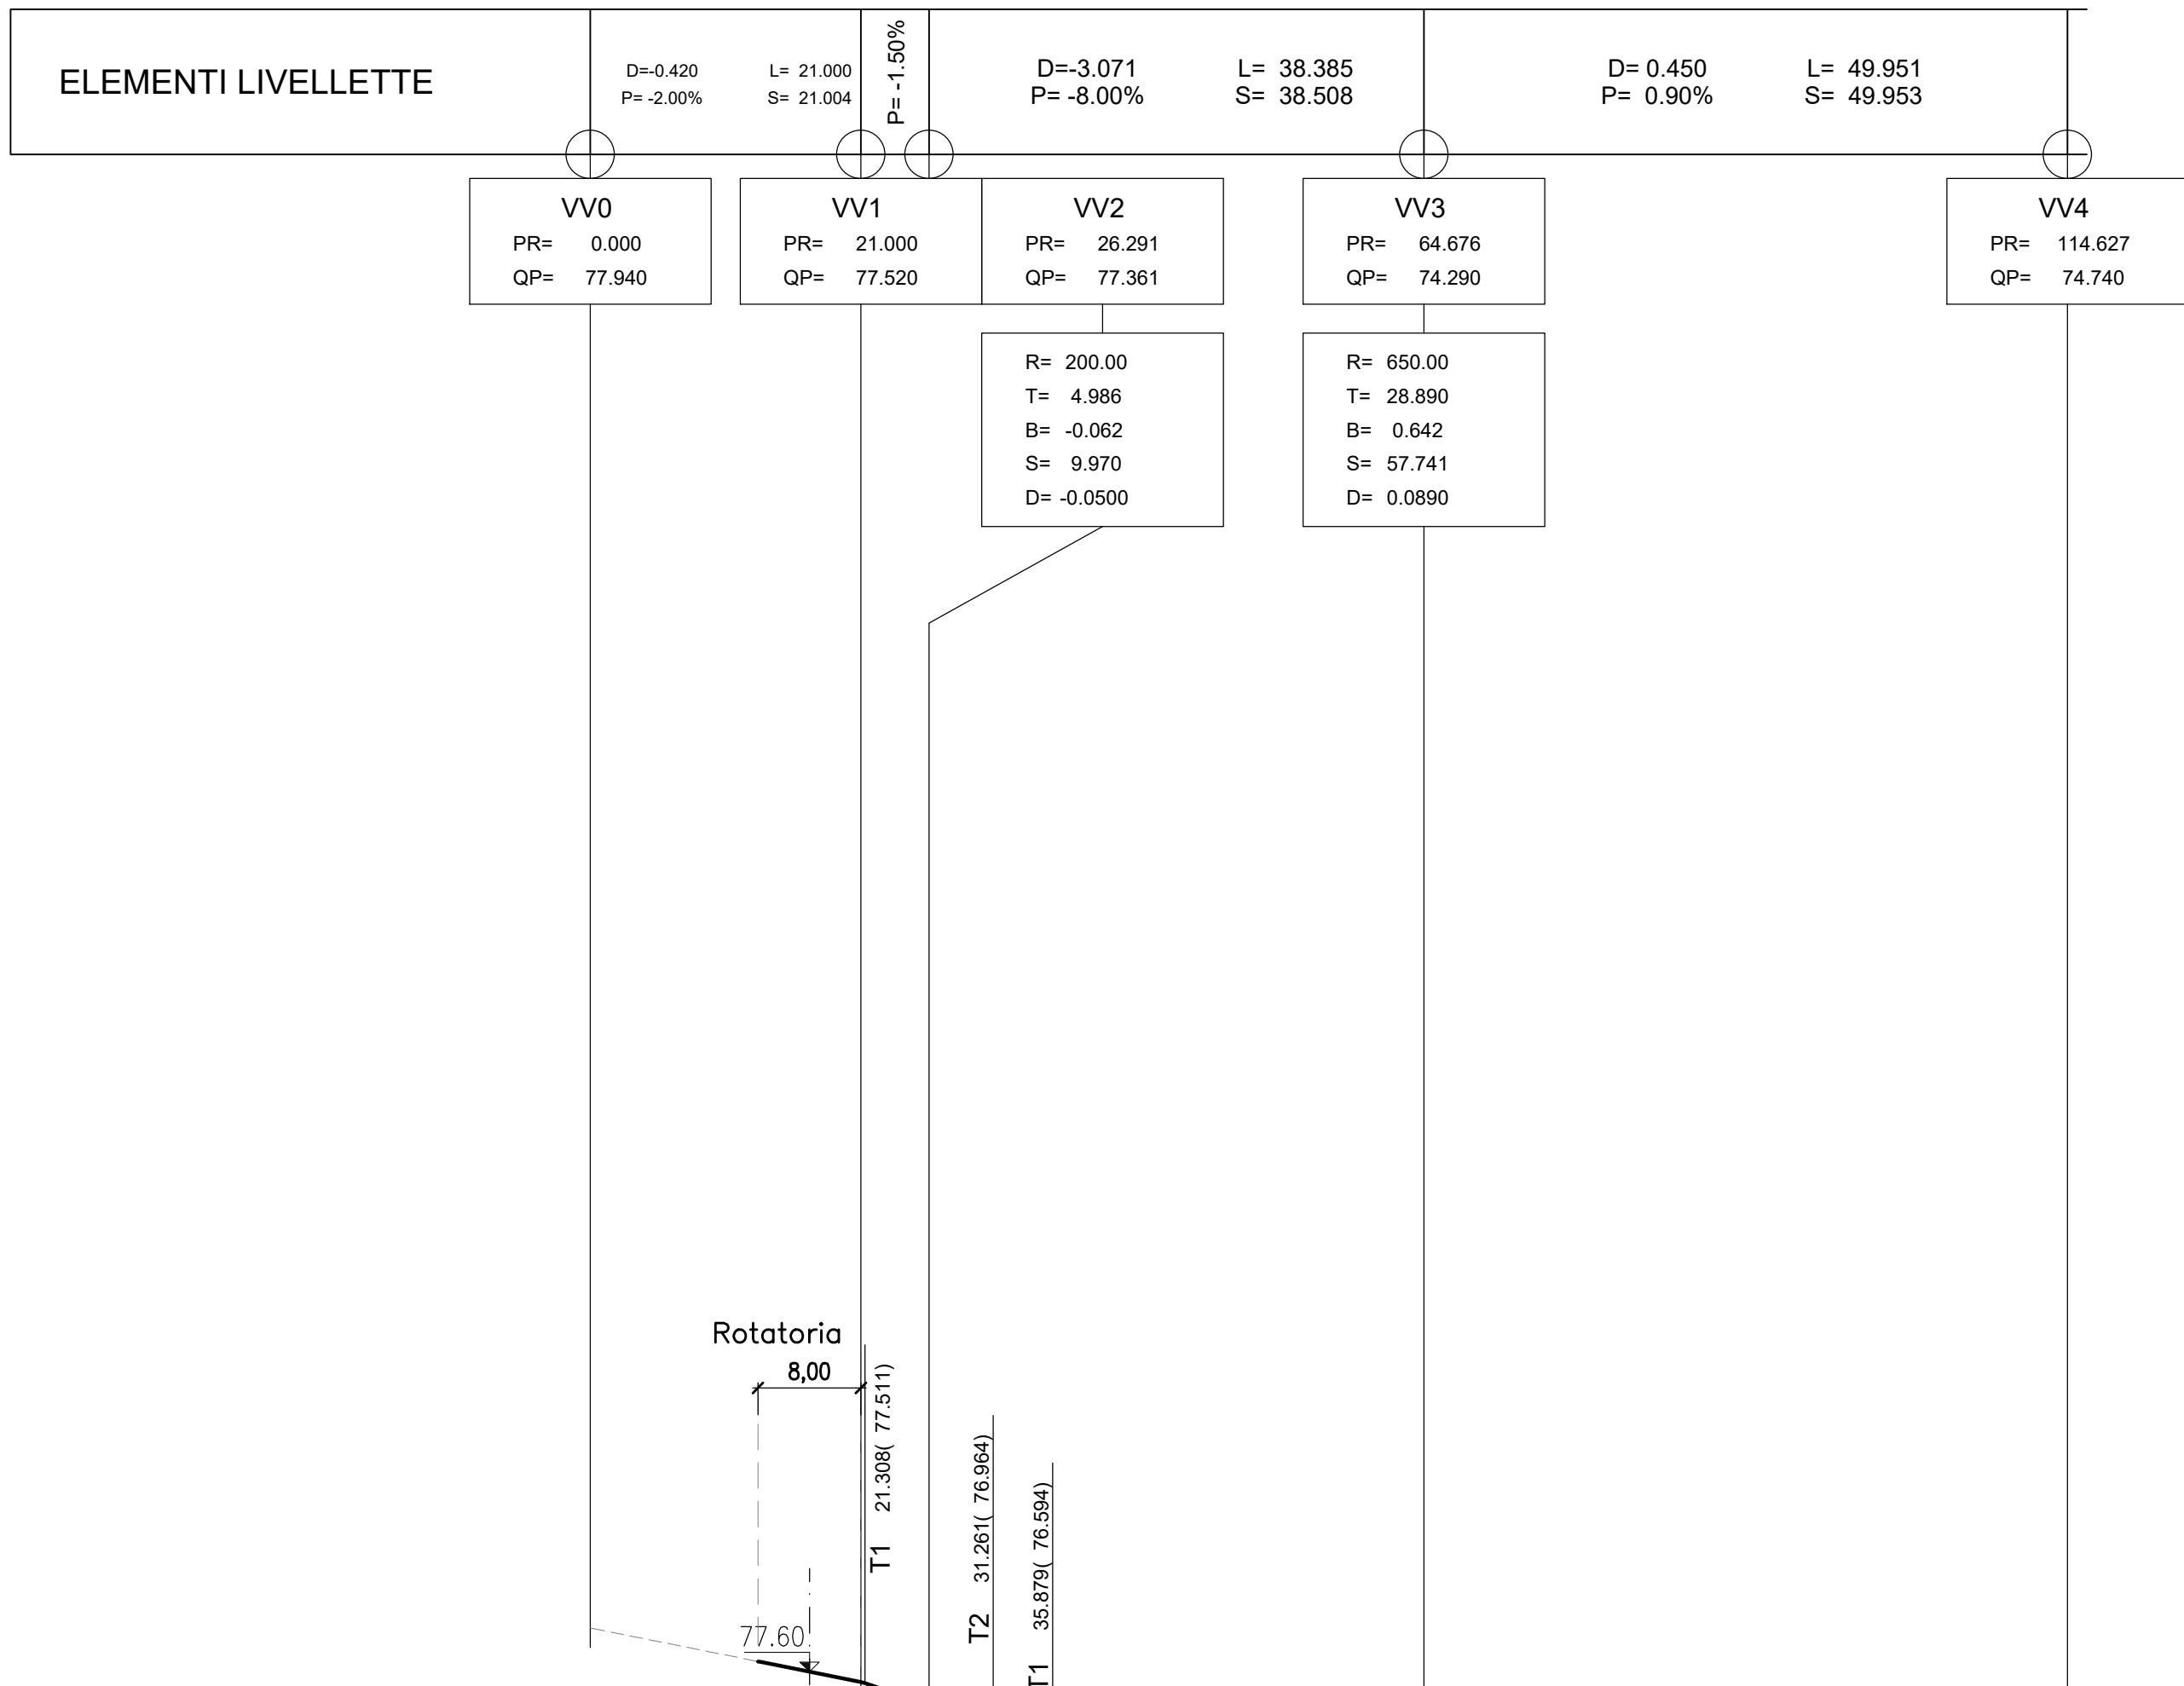


Profilo asse 2
Ramo Ovest rotatoria

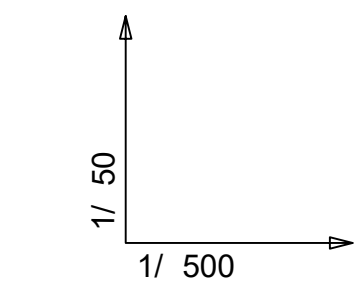

ANGOLI : CENTESIMALI
LUNGHEZZE: METRI LINEARI

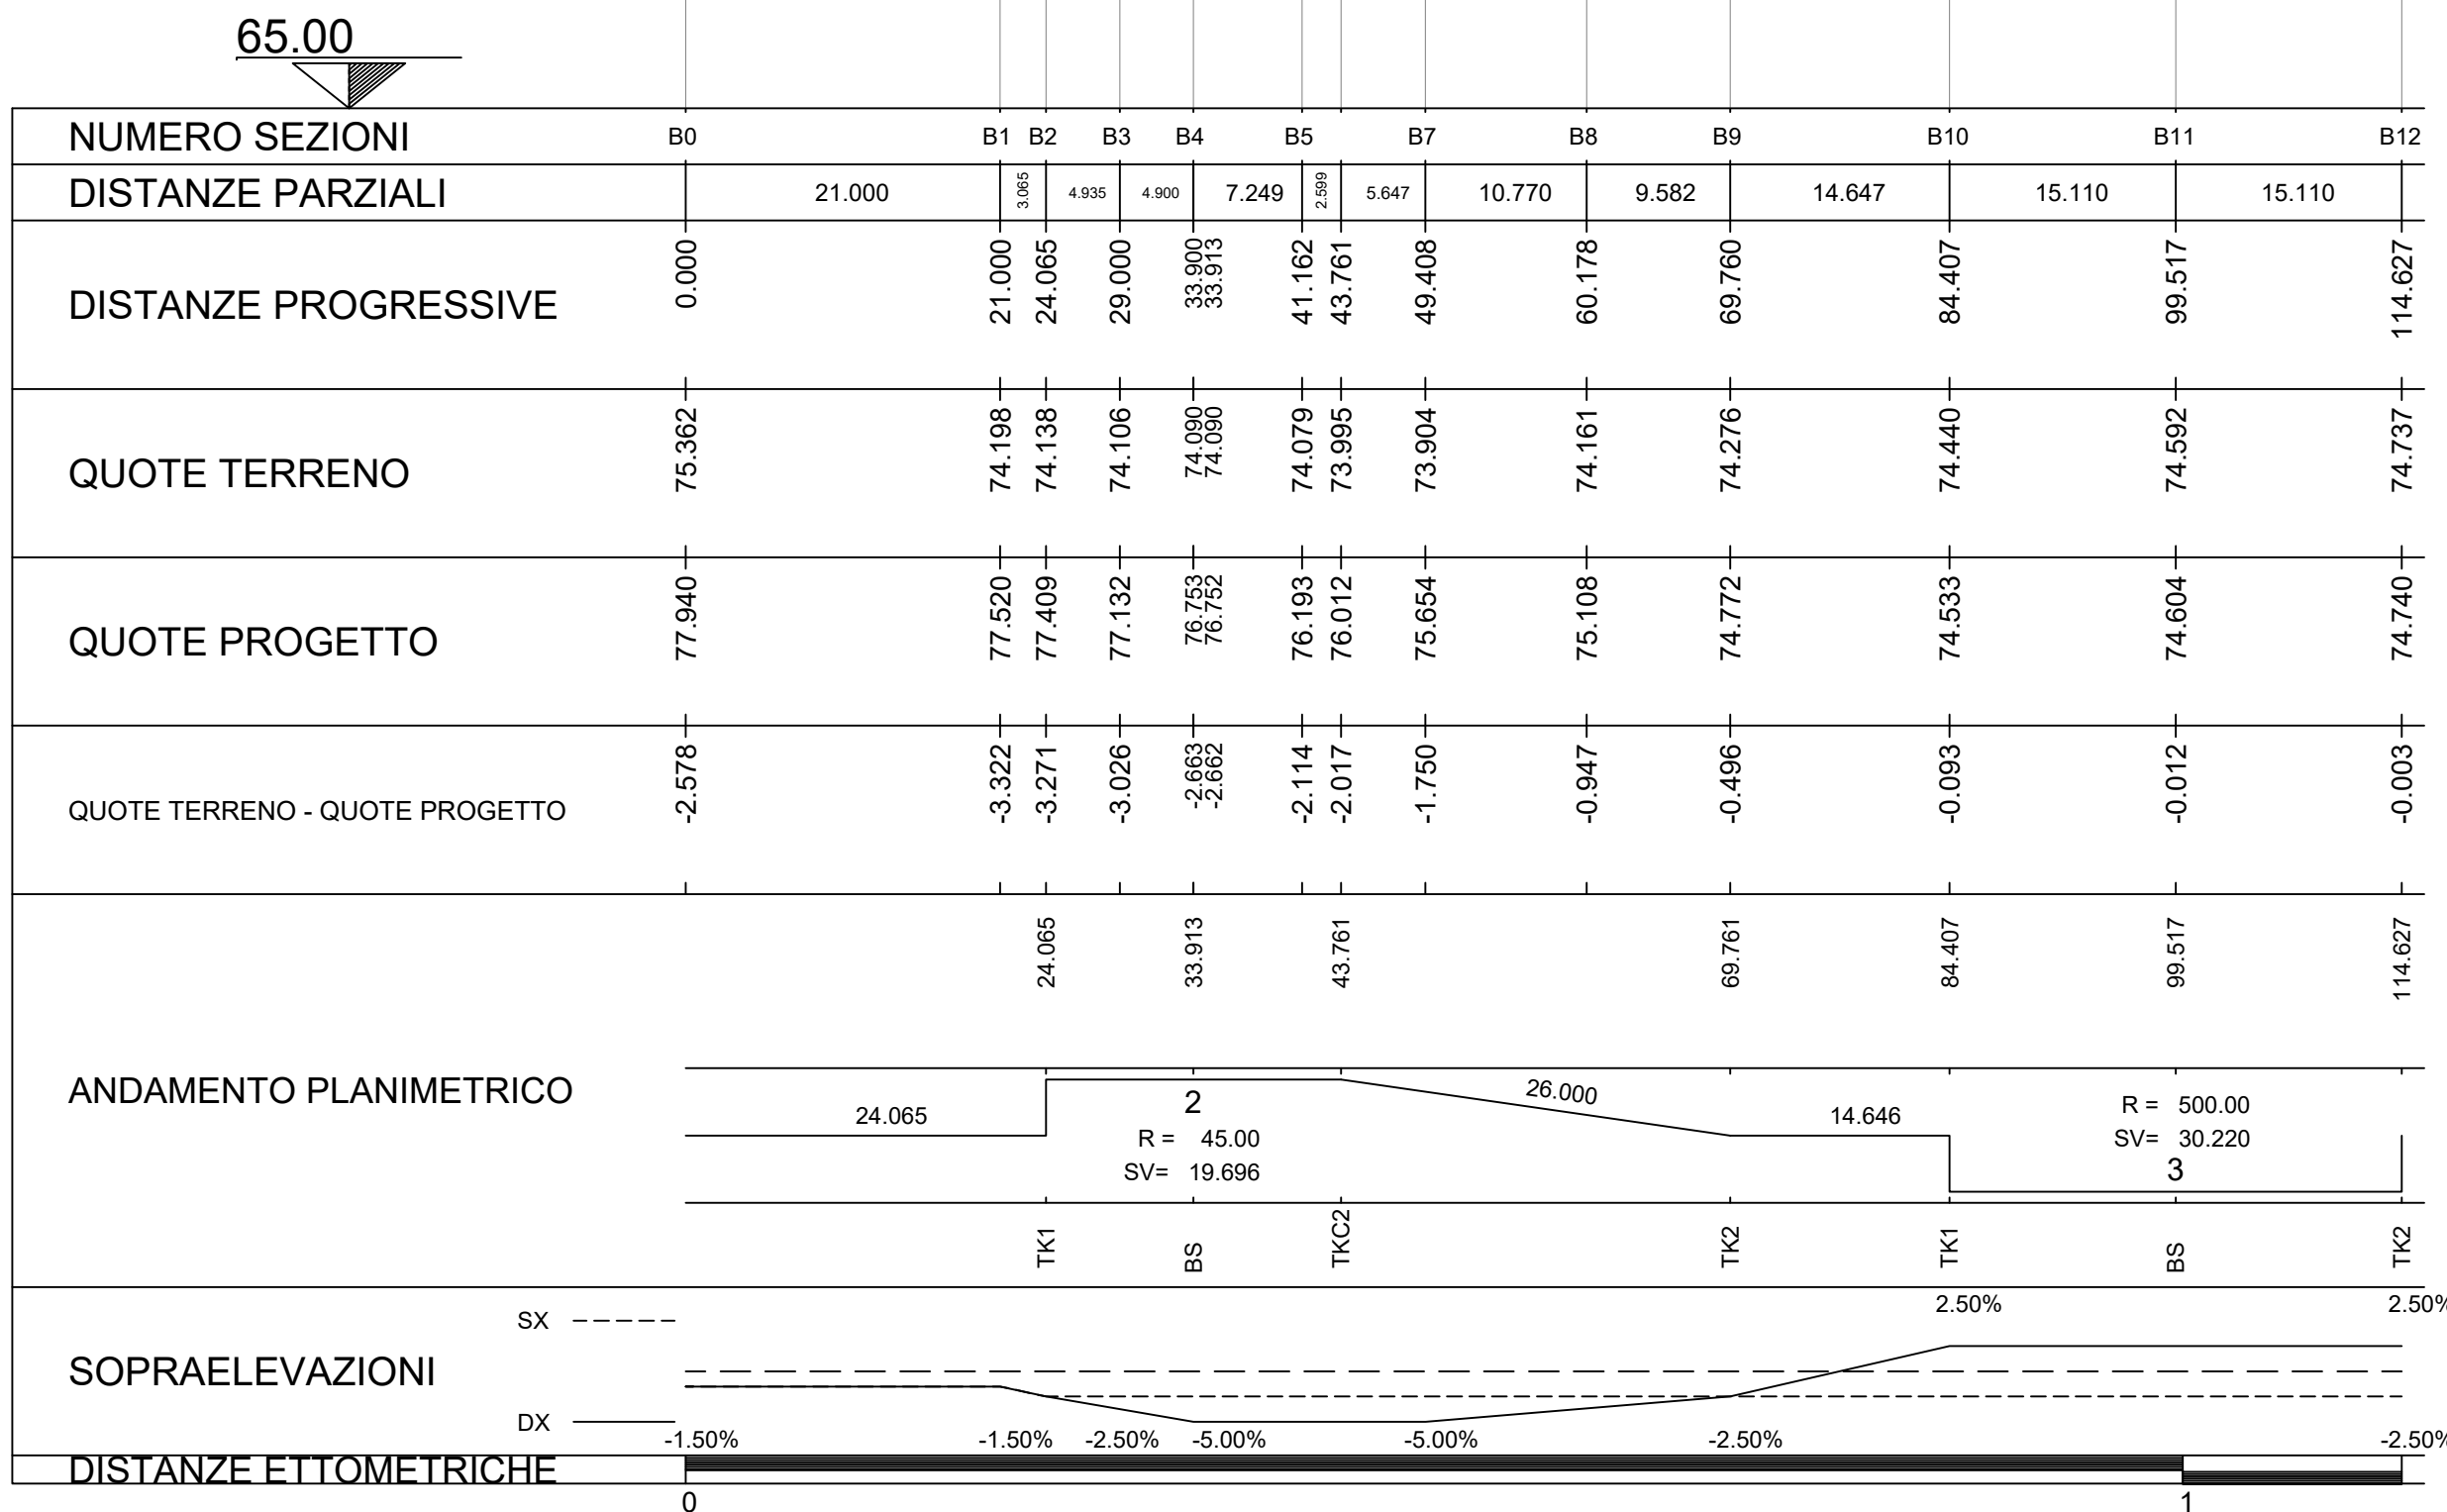

PIANTA CHIAVE
Scala 1:2000

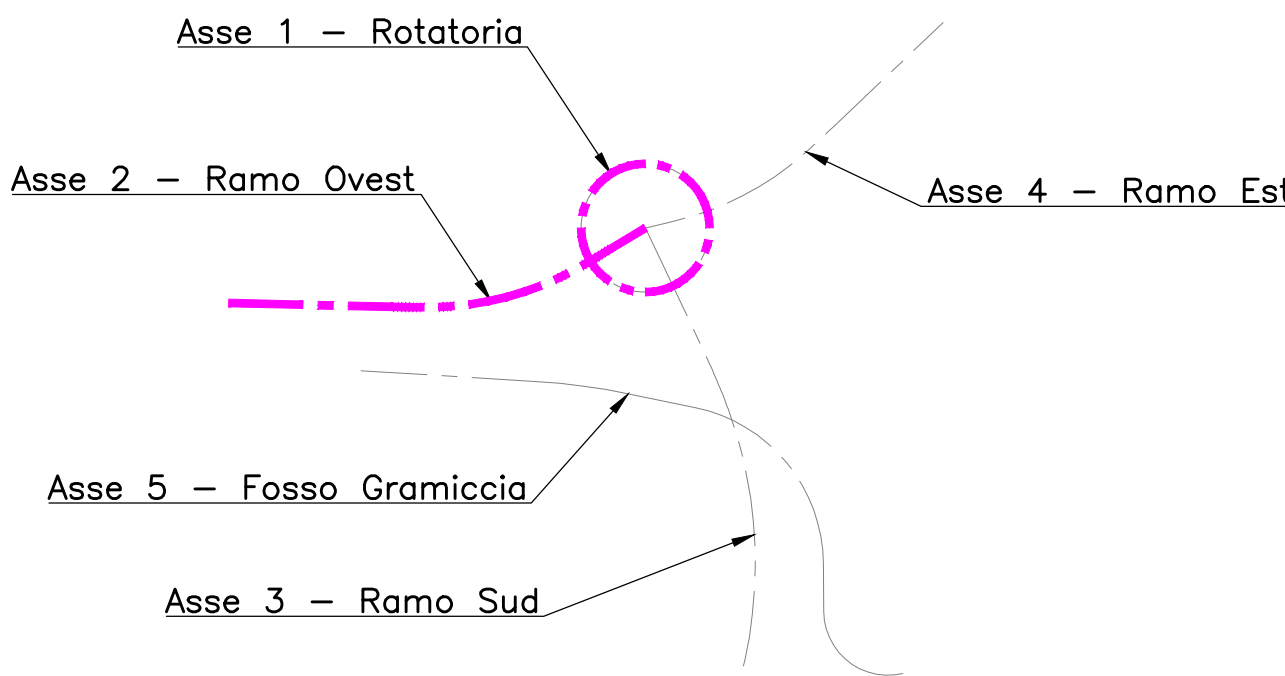

REGIONE LAZIO **ASTRAL**

GRONDA TIBERINA

Adeguamento della viabilità di accesso allo svincolo A1 di Castelnuovo di Porto, "Gronda Tiberina".

Adeguamento intersezione S.C. Mola Saracena - S.C. Prato della Corte e Realizzazione nuovo Ponte Gramiccia

PROGETTO ESECUTIVO

PROGETTO STRADALE

Profili longitudinali - Tav. 1 di 3

Il Progettista
Ing. Gabriele Incechi
Ordine Ingegneri di Roma n. 12102

Il Responsabile Unico del Procedimento
Ing. Marco Panimolle

E&G Engineering & Graphics S.r.l.


Il Dirigente Area Progettazione ed Espropri
Ing. Federico Ranieri

Direzione Infrastrutture Stradali e Grandi Opere
Direttore Ing. Giovanni Torriero


CODICE CUP
C71B24000270003

REVISIONE	DATA	N. Elaborato
A	Agosto 2025	PI 06 00
B	-	-
C	-	-
D	-	STD 008


PROFILO LONGITUDINALE ASSE 3 – RAMO SUD
Scala 1:500/1:50

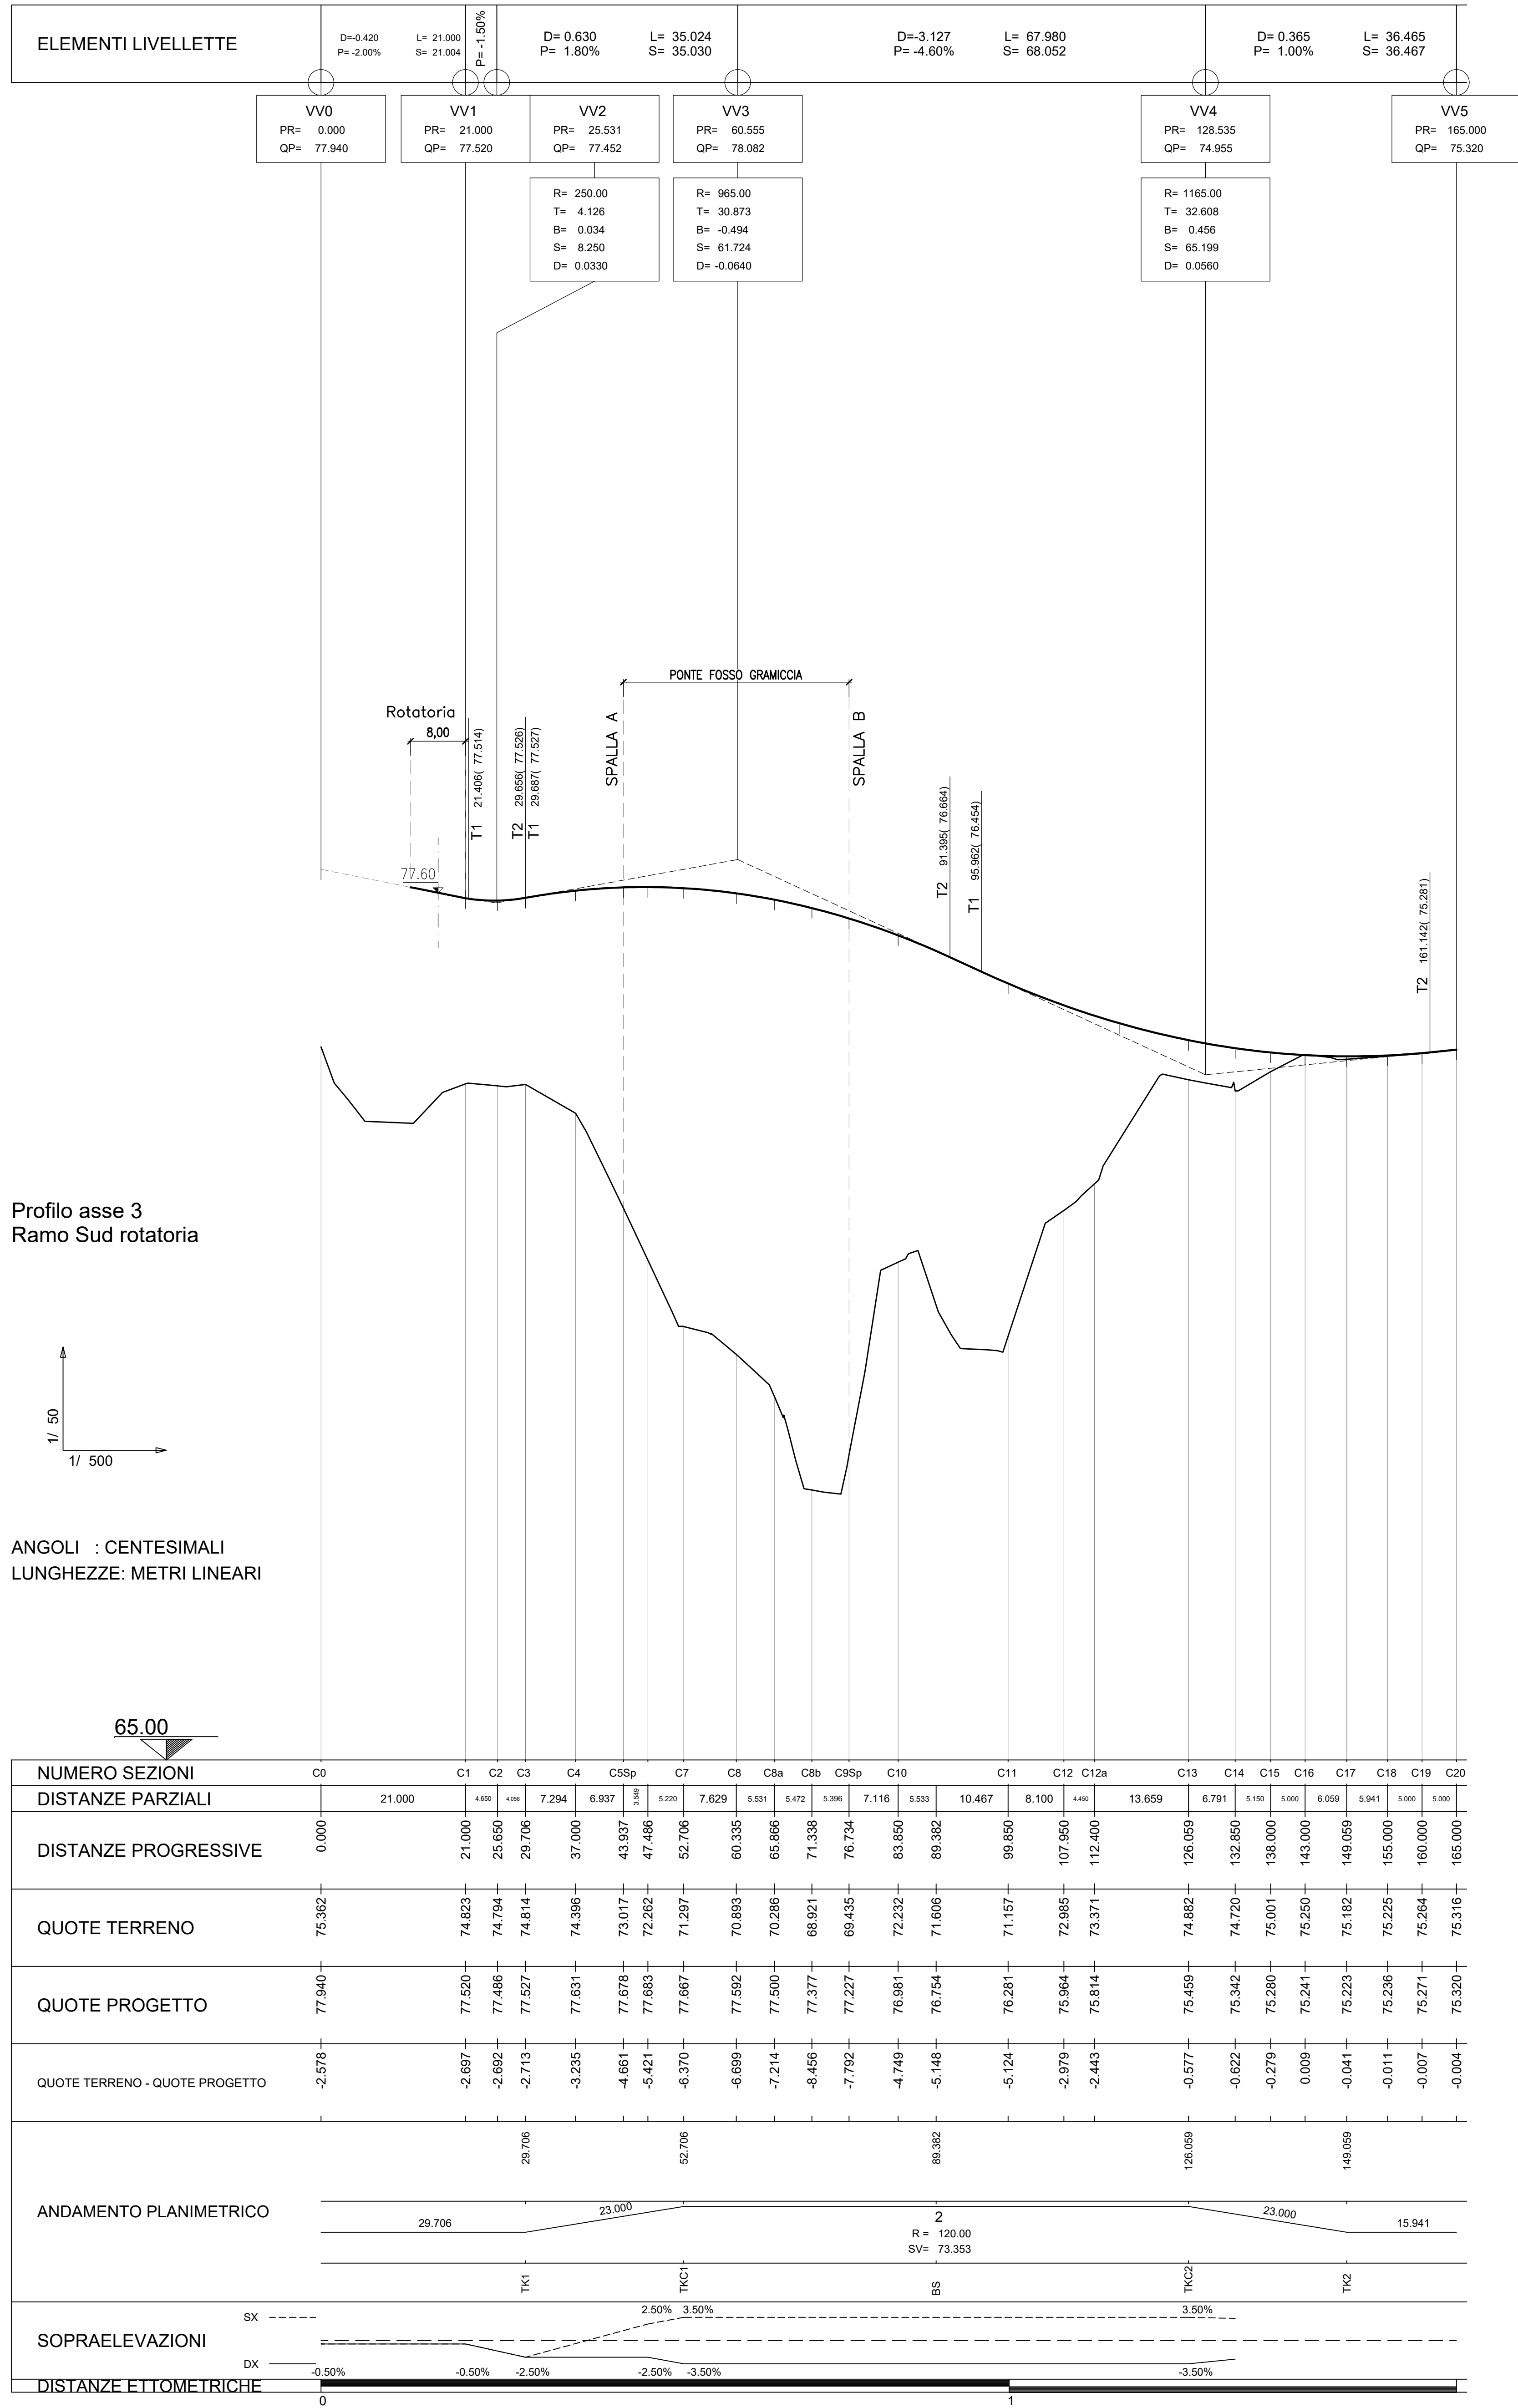

PROFILO LONGITUDINALE ASSE 4 – RAMO EST
Scala 1:500/1:50

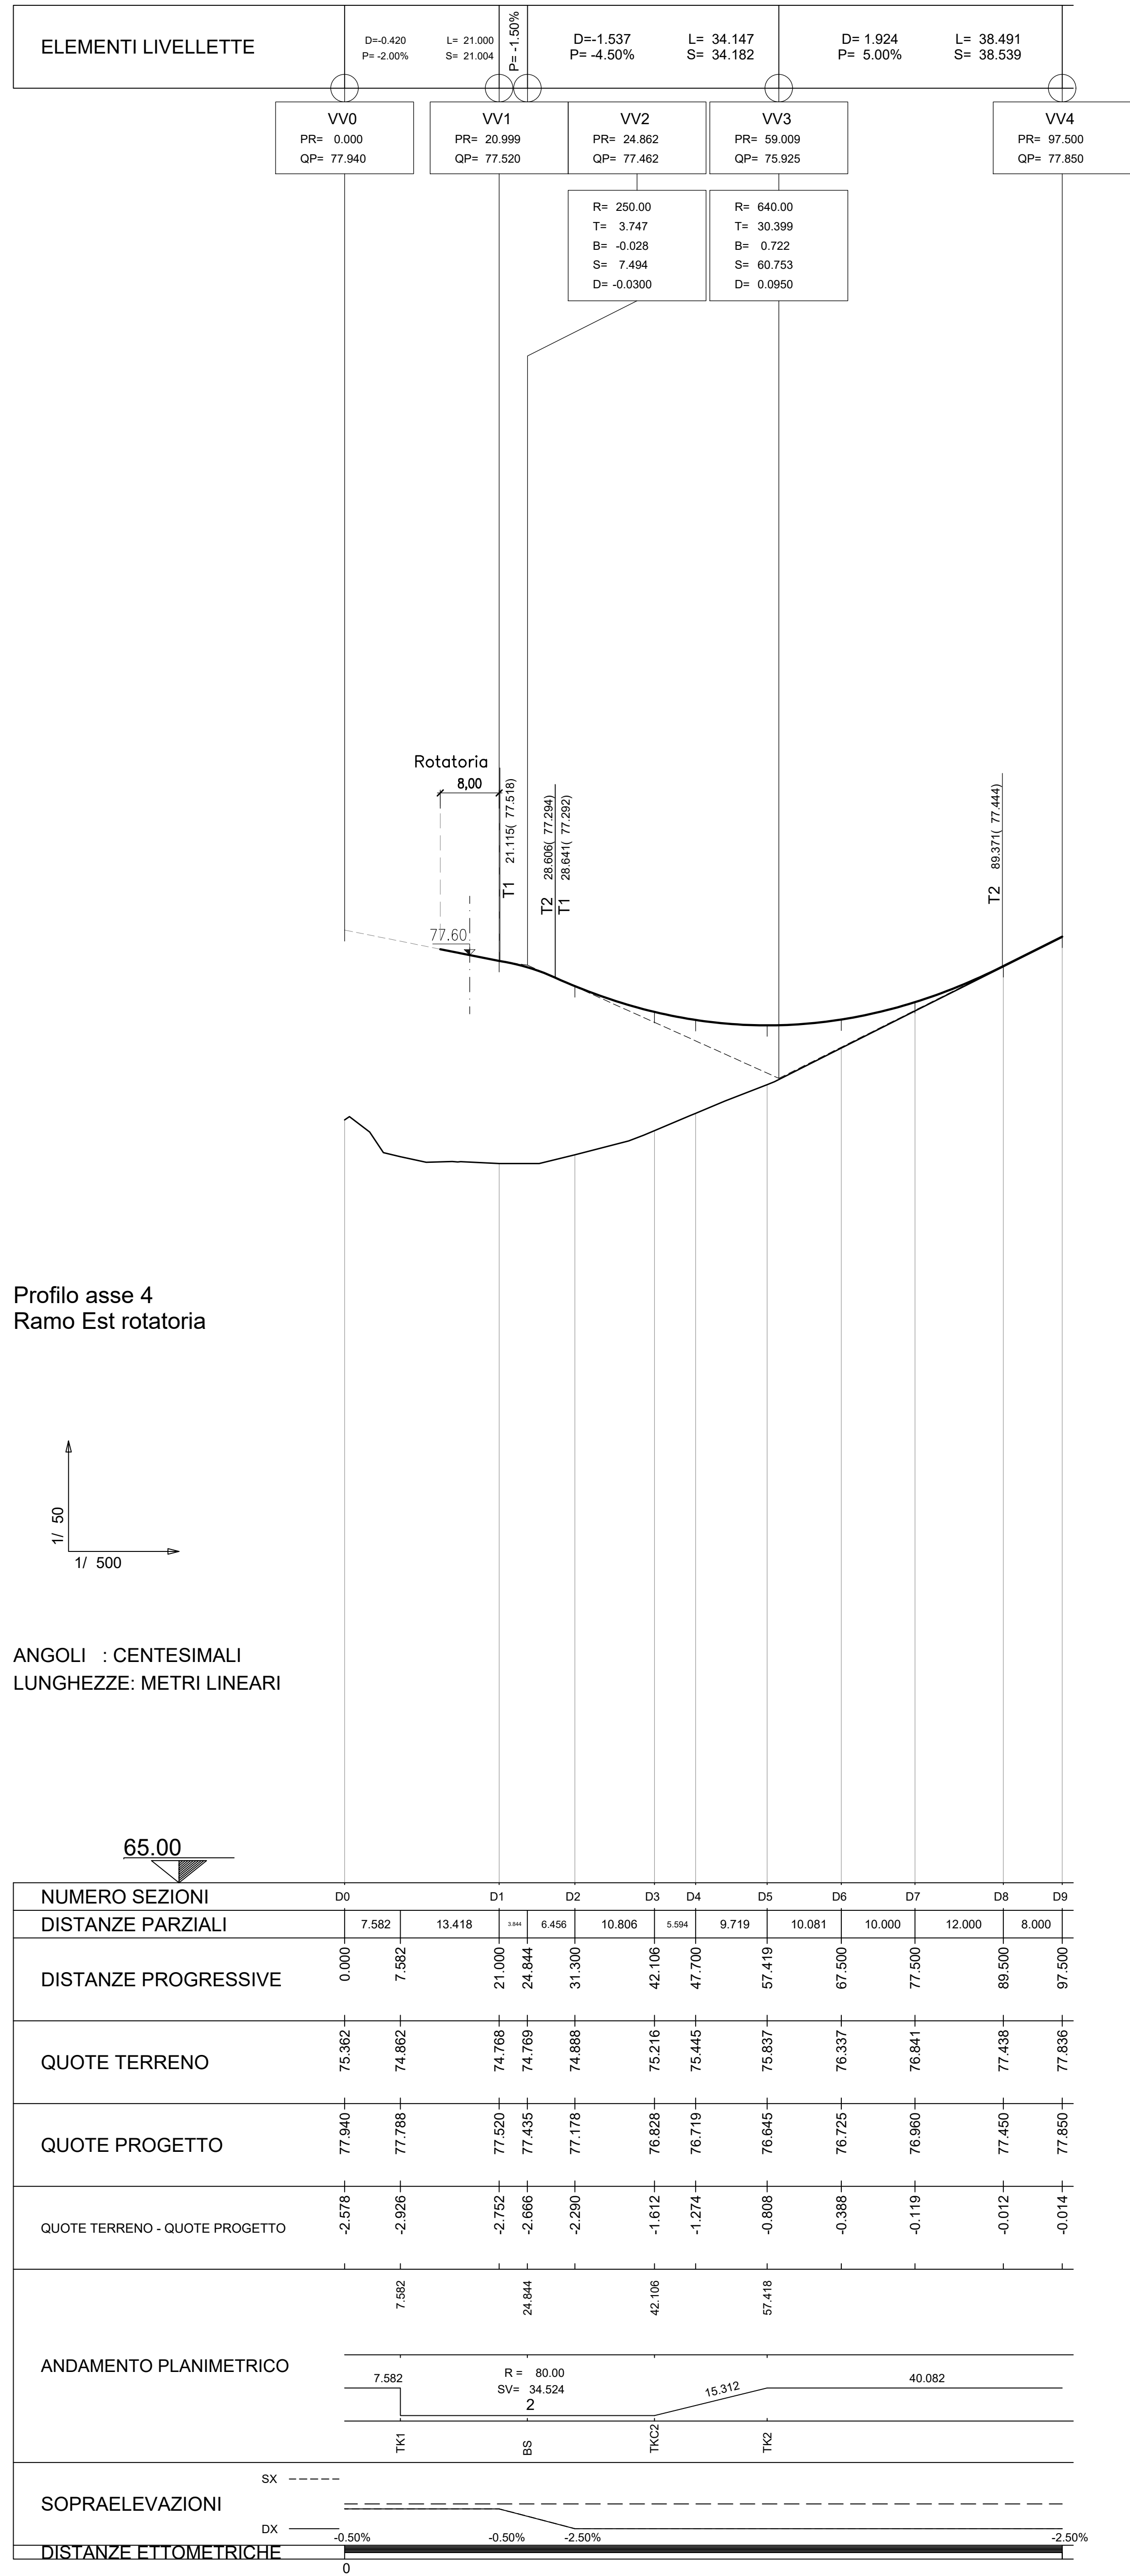

PIANTA CHIAVE
Scala 1:2000

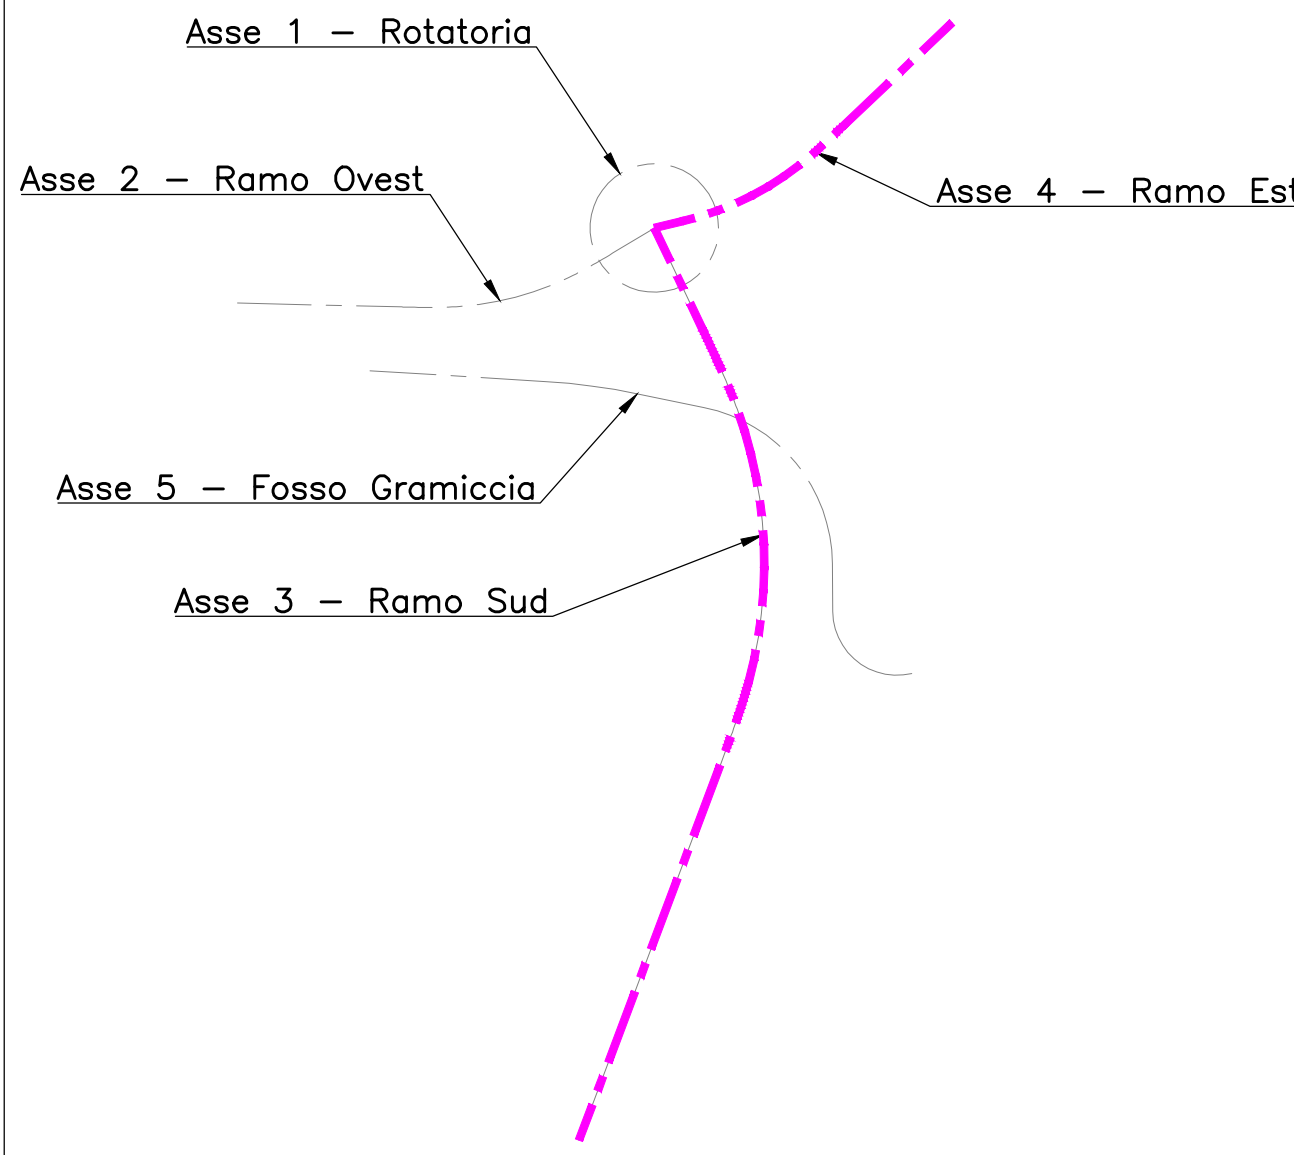

ASTRAL

GRONDA TIBERINA

Adeguamento della viabilità di accesso allo svincolo A1 di
Castelnuovo di Porto, "Gronda Tiberina".

Adeguamento intersezione S.C. Mola Saracena - S.C. Prato della Corte e
Realizzazione nuovo Ponte Gramiccia

PROGETTO ESECUTIVO

PROGETTO STRADALE

Profili longitudinali - Tav. 2 di 3

Il Progettista
Ing. Gabriele Inecchi

Ordine Ingegneri di Roma n. 12102

E&G Engineering & Graphics S.r.l.

Il Responsabile Unico del Procedimento
Ing. Marco Panimolle

Il Dirigente Area Progettazione ed Espropri
Ing. Federico Ranieri



Direzione Infrastrutture Stradali e Grandi Opere
Direttore Ing. Giovanni Torriero

CODICE CUP

C71B24000270003

REVISIONE	DATA	N. Elaborato
A	Agosto 2025	PI 06 00
B		
C		
D		STD 009

PROFILO LONGITUDINALE ASSE 5 – FOSSO GRAMICCIA
Scala 1:500/1:50

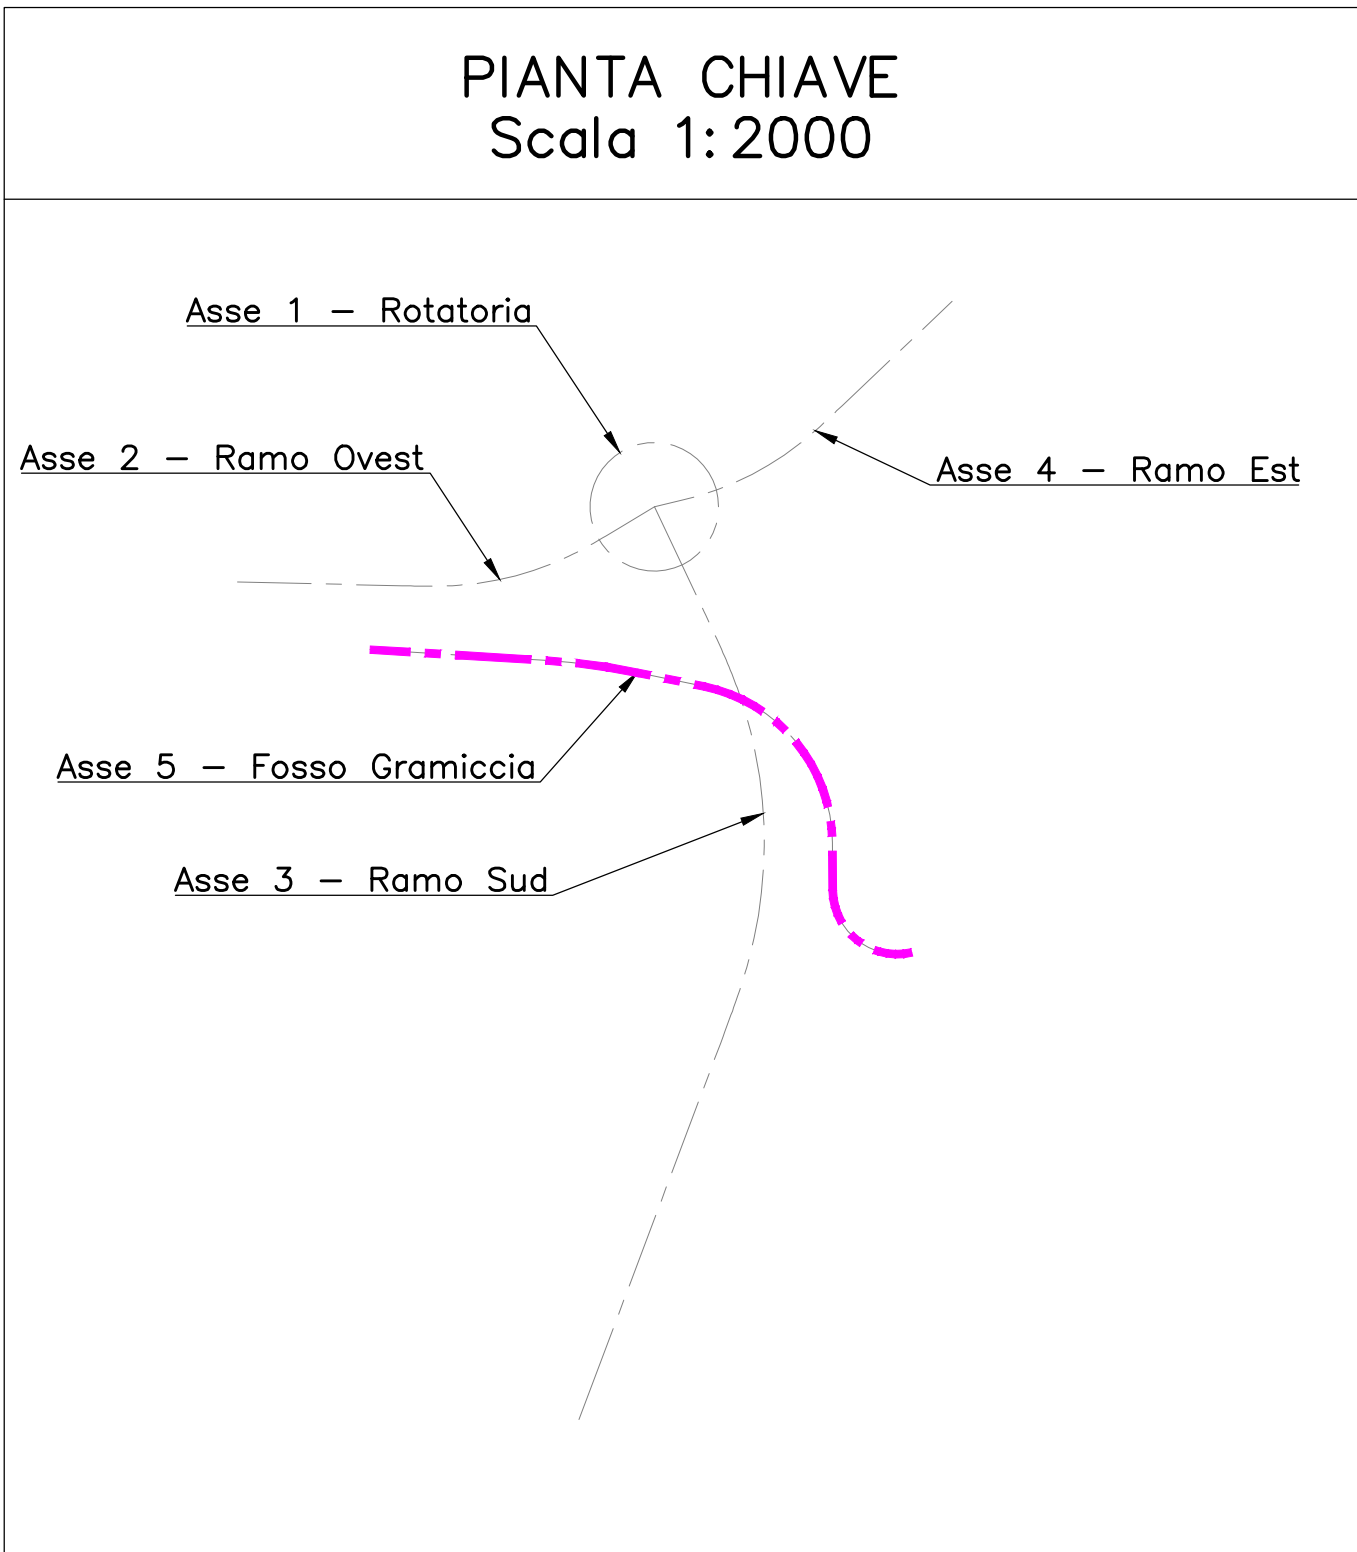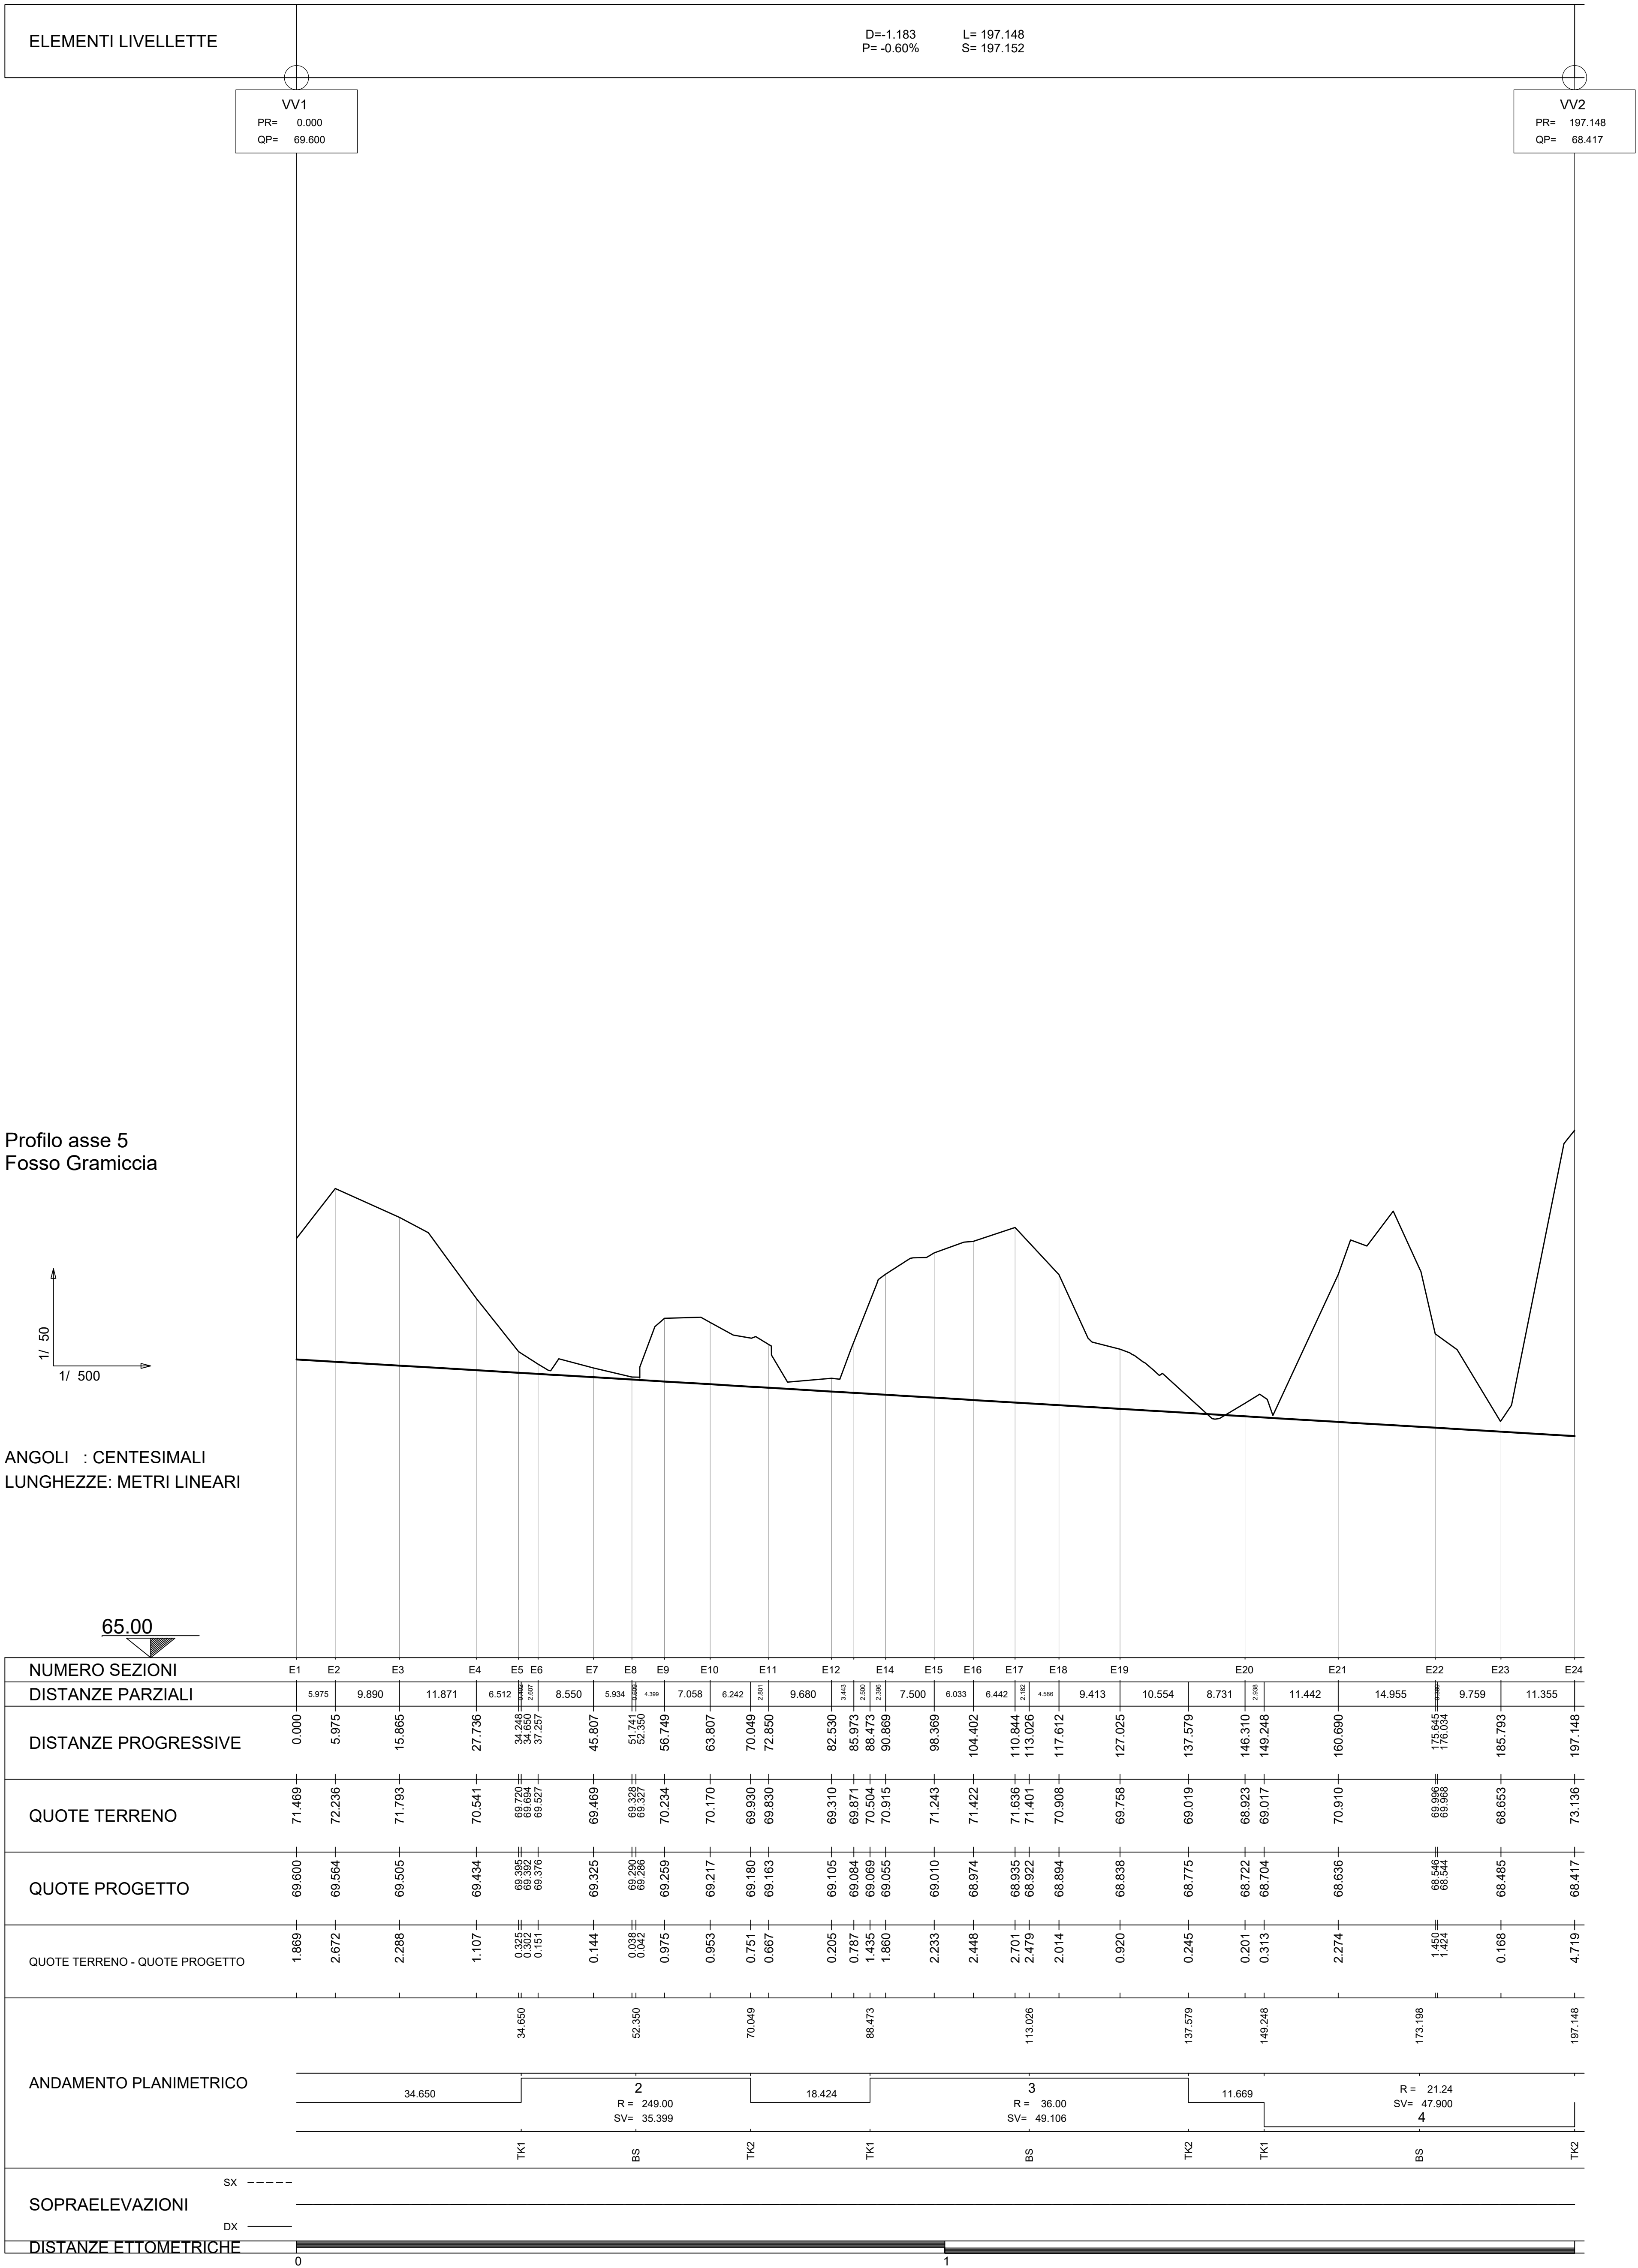

REGIONE LAZIO

ASTRAL

GRONDA TIBERINA

Adeguamento della viabilità di accesso allo svincolo A1 di Castelnuovo di Porto, "Gronda Tiberina".

Adeguamento intersezione S.C. Mola Saracena - S.C. Prato della Corte e Realizzazione nuovo Ponte Gramiccia

PROGETTO ESECUTIVO

PROGETTO STRADALE

Profili longitudinali - Tav. 3 di 3

Il Progettista
Ing. Gabriele Inceccchi
Ordine Ingegneri di Roma n. 12102

Il Responsabile Unico del Procedimento
Ing. Marco Panimolle

E&G Engineering & Graphics S.r.l.


Il Dirigente Area Progettazione ed Espropri
Ing. Federico Ranieri

Direzione Infrastrutture Stradali e Grandi Opere
Direttore Ing. Giovanni Torriero

CODICE CUP

C71B24000270003

REVISIONE	DATA	N. Elaborato
A	Agosto 2025	PI 06 00
B		
C	-	
D	-	STD 010

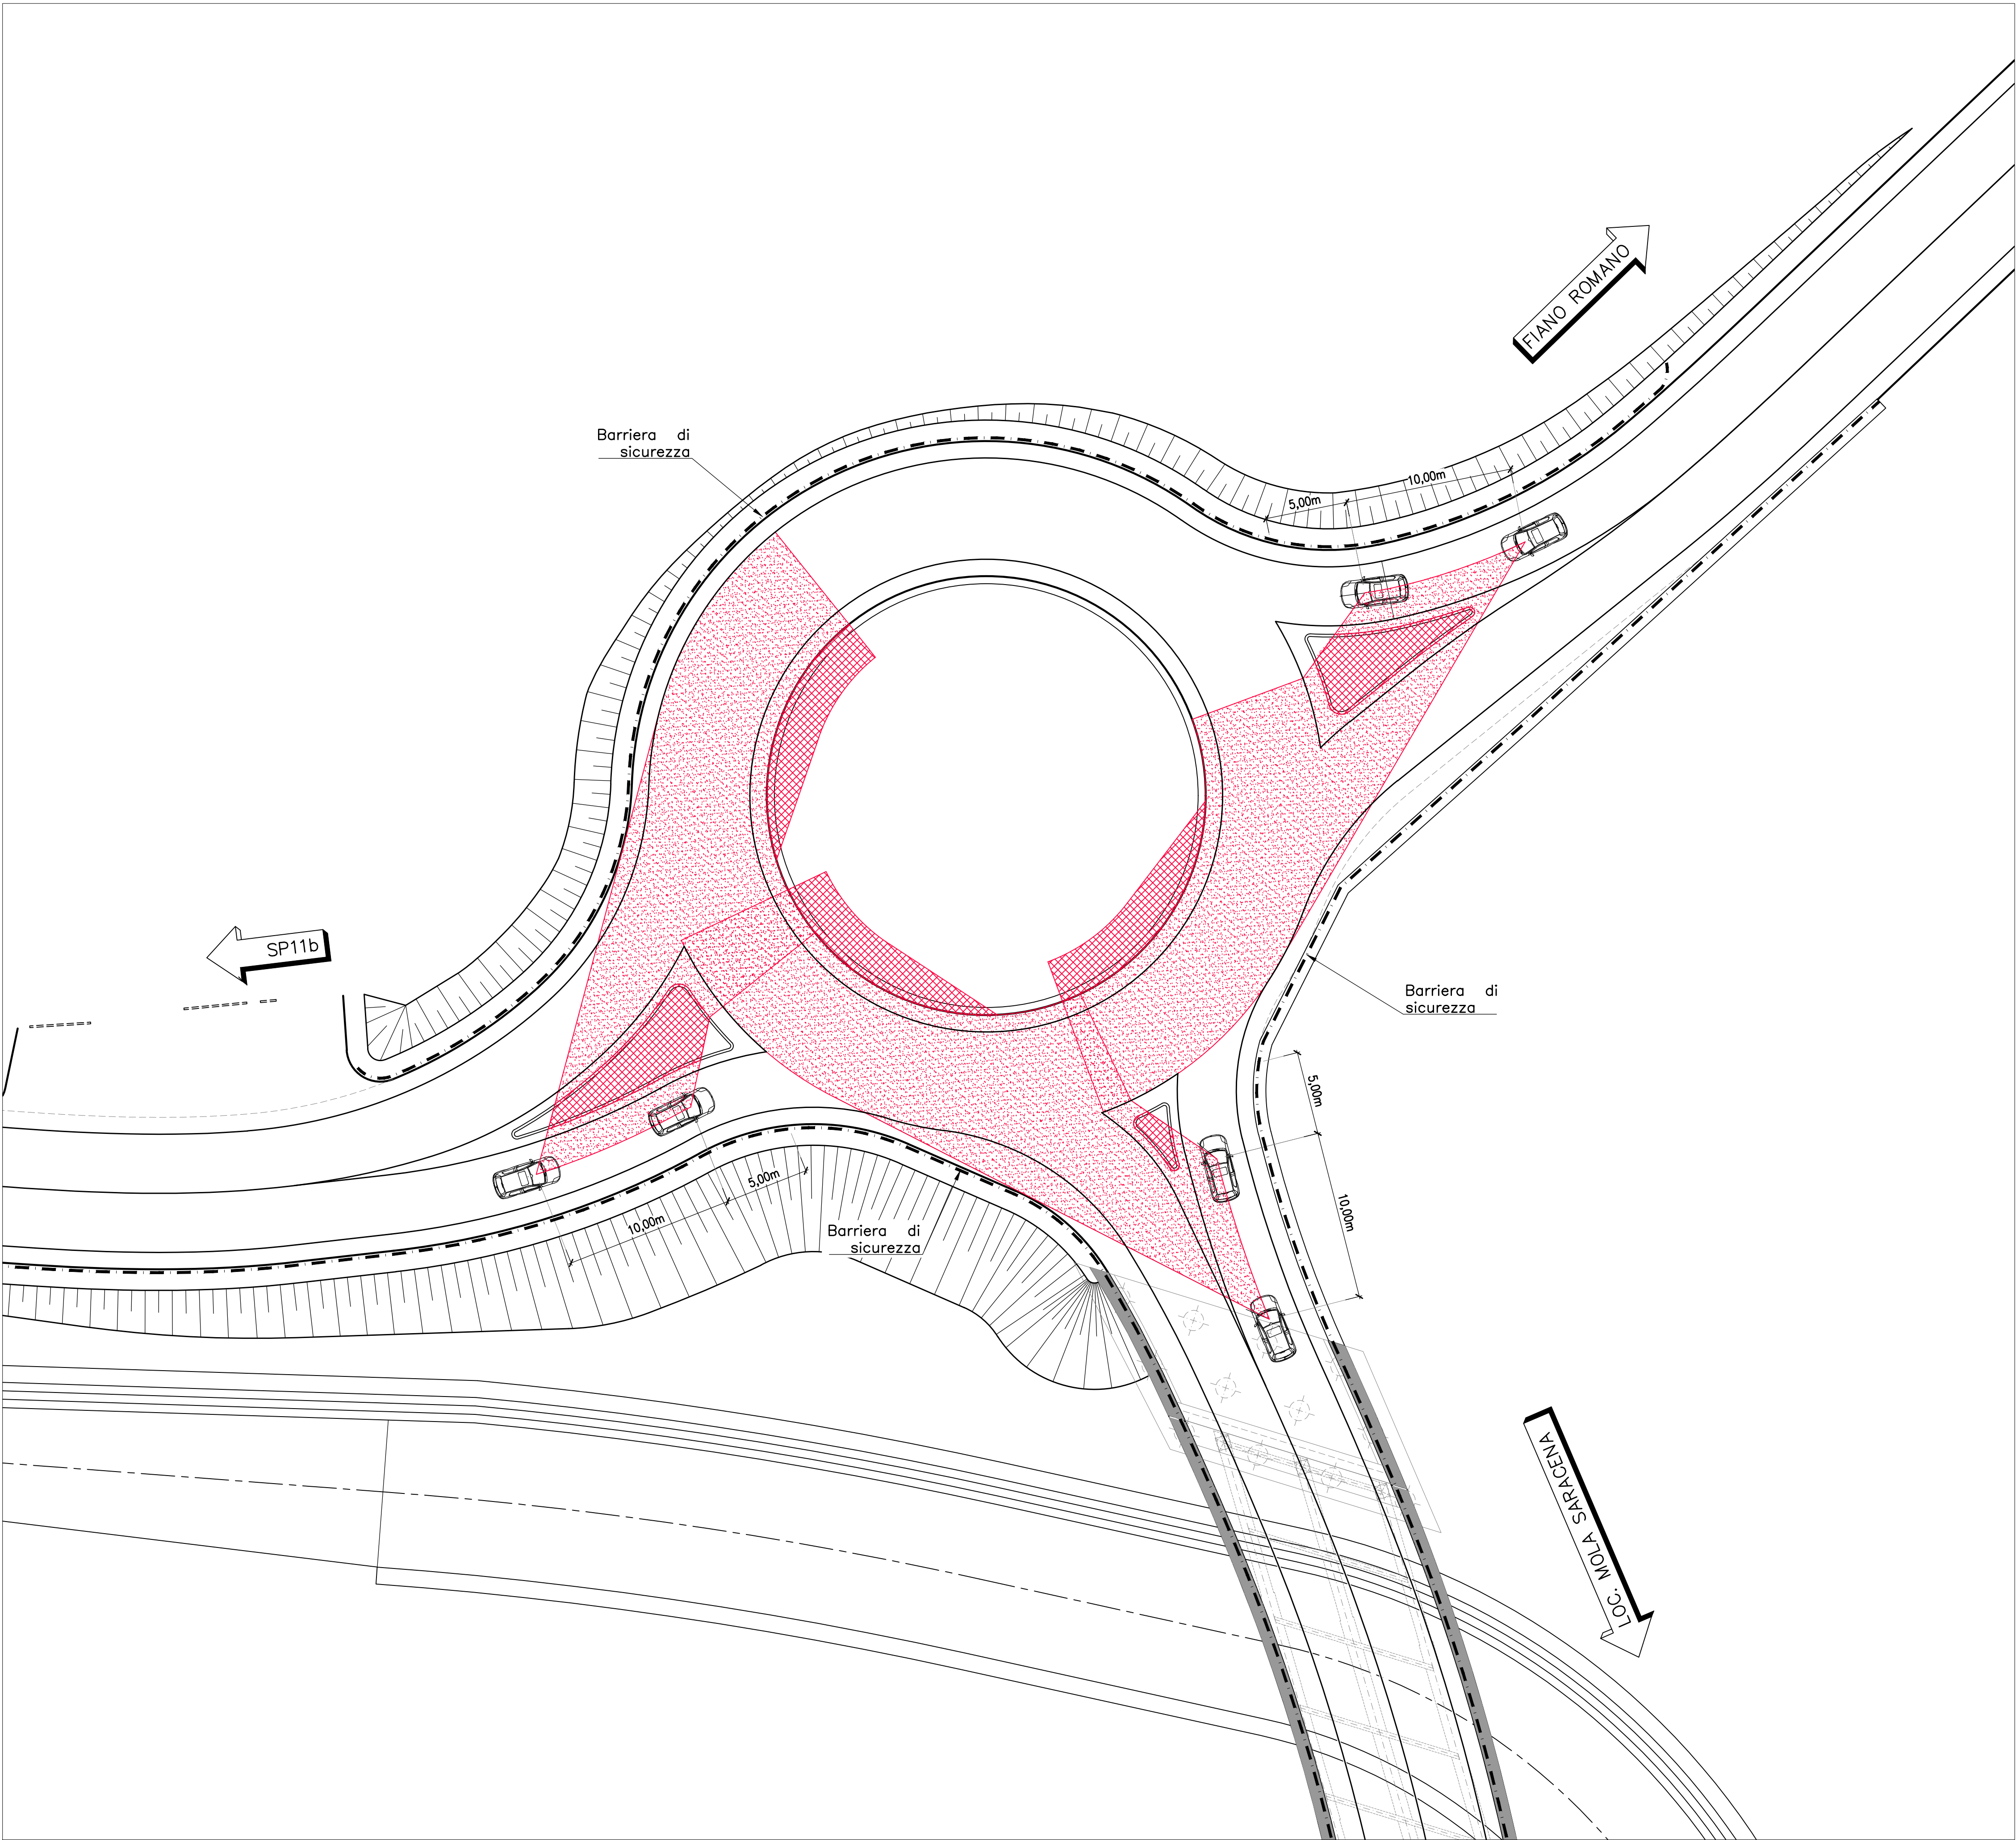

LEGENDA	
	Porzione rotondatoria visibile a sinistra per i veicoli in ingresso
	Zona libera da ostacoli per criterio di visibilità (porzione non pavimentata)

GRONDA TIBERINA

Adeguamento della viabilità di accesso allo svincolo A1 di Castelnuovo di Porto, "Gronda Tiberina".

Adeguamento intersezione S.C. Mola Saracena - S.C. Prato della Corte e Realizzazione nuovo Ponte Gramiccia

PROGETTO ESECUTIVO

PROGETTO STRADALE

Verifiche visibilità della rotondatoria

Il Progettista
Ing. Gabriele Incecchi
Ordine Ingegneri di Roma n.12102

Il Responsabile Unico del Procedimento
Ing. Marco Panimolle

Il Dirigente Area Progettazione ed Espropri
Ing. Federico Ranieri

Direzione Infrastrutture Stradali e Grandi Opere
Direttore Ing. Giovanni Torriero

CODICE CUP

C71B24000270003

REVISIONE	DATA	N. Elaborato		
A	Agosto 2025	PI	06	00
B	-	STD 011		
C	-			
D	-			



REGIONE
LAZIO

ASTRAL

GRONDA TIBERINA

Adeguamento della viabilità di accesso allo svincolo A1 di
Castelnuovo di Porto, "Gronda Tiberina".

Adeguamento intersezione S.C. Mola Saracena - S.C. Prato della Corte e
Realizzazione nuovo Ponte Gramiccia

PROGETTO ESECUTIVO

PROGETTO STRADALE

Album sezioni stradali

Il Progettista
Ing. Gabriele Incecchi
Ordine Ingegneri di Roma n.12102



Il Responsabile Unico del Procedimento
Ing. Marco Panimolle

Il Dirigente Area Progettazione ed Espropri
Ing. Federico Ranieri


Direzione Infrastrutture Stradali e Grandi Opere
Direttore Ing. Giovanni Torriero

CODICE CUP

C71B24000270003

REVISIONE	DATA	N. Elaborato		
A	Agosto 2025	PI	06	00
B				
C	-	STD 012		
D	-			


PIANTA CHIAVE

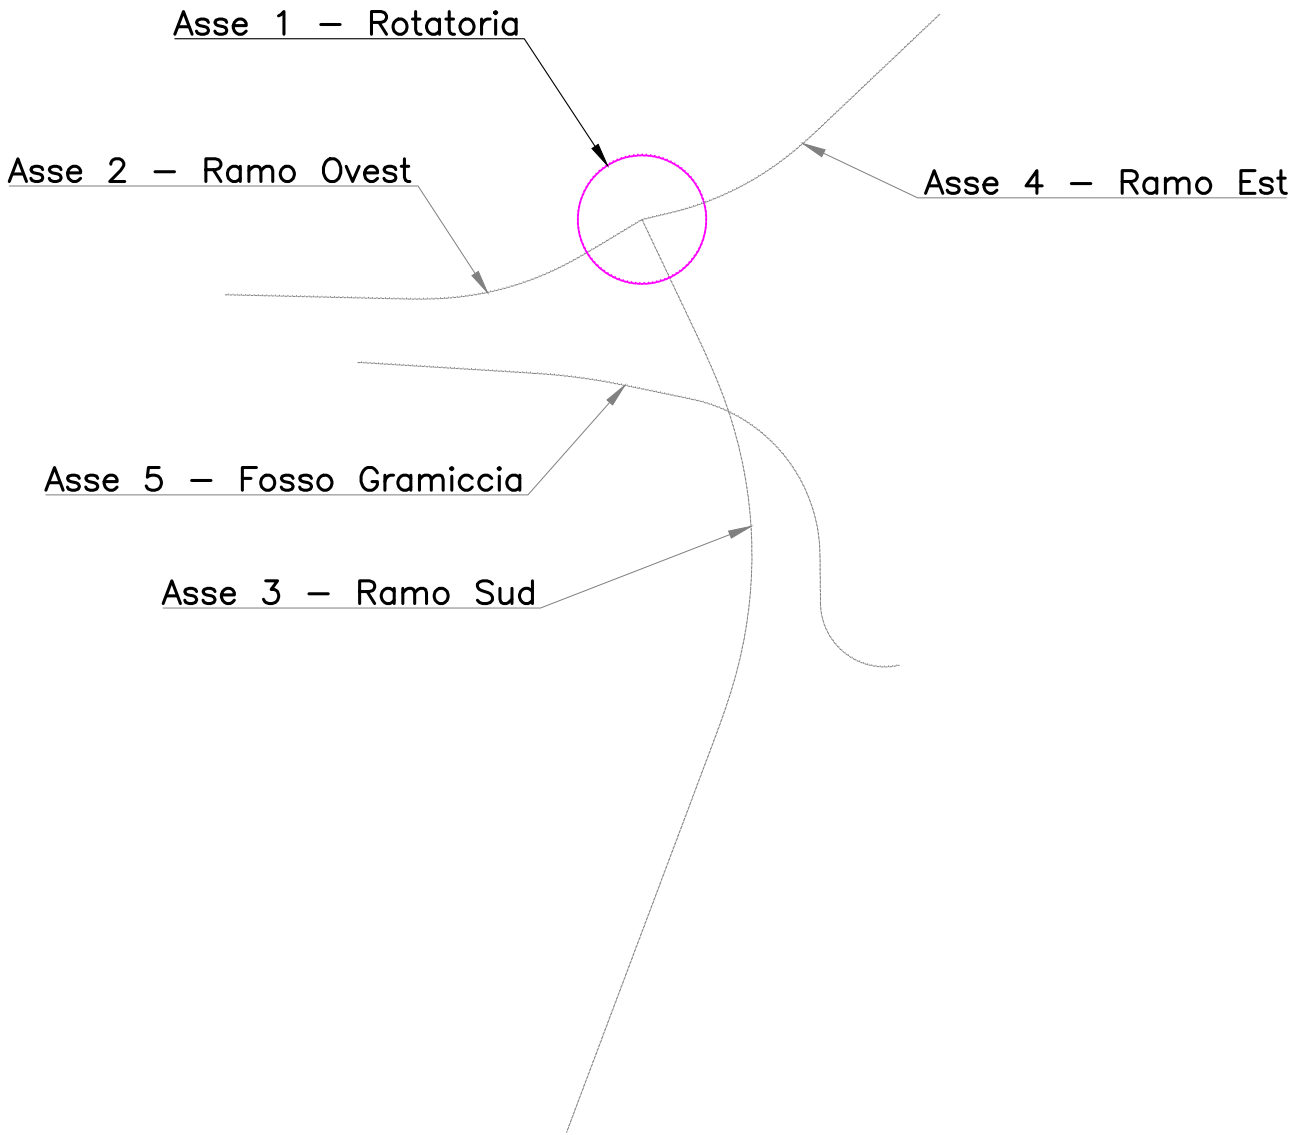

SEZIONE N.A1
PROG. 0.000
QP = 77.600

→ ml 10.851 a sez.n. A2

MOVIMENTI DI MATERIA – Asse 1	
Scavo:	0.00 mq
Scotico:	10.65 ml
Bonifica:	8.52 mq
Rilevato:	24.27 mq
Dem. pacchetto esistente:	0.00 ml
Scarifica sp.4cm:	0.00 ml
Manufatto stradale (sp.41cm):	8.00 ml
Ricarica per pendende trasversali:	0.00 ml
Strato di usura 4cm:	0.00 ml
Vegetale SX:	0.00 mq
Vegetale DX:	0.00 mq
Inerbimento SX:	0.00 ml
Inerbimento DX:	0.00 ml
Fosso in terra SX:	0.00 mq
Fosso in terra DX:	0.00 mq

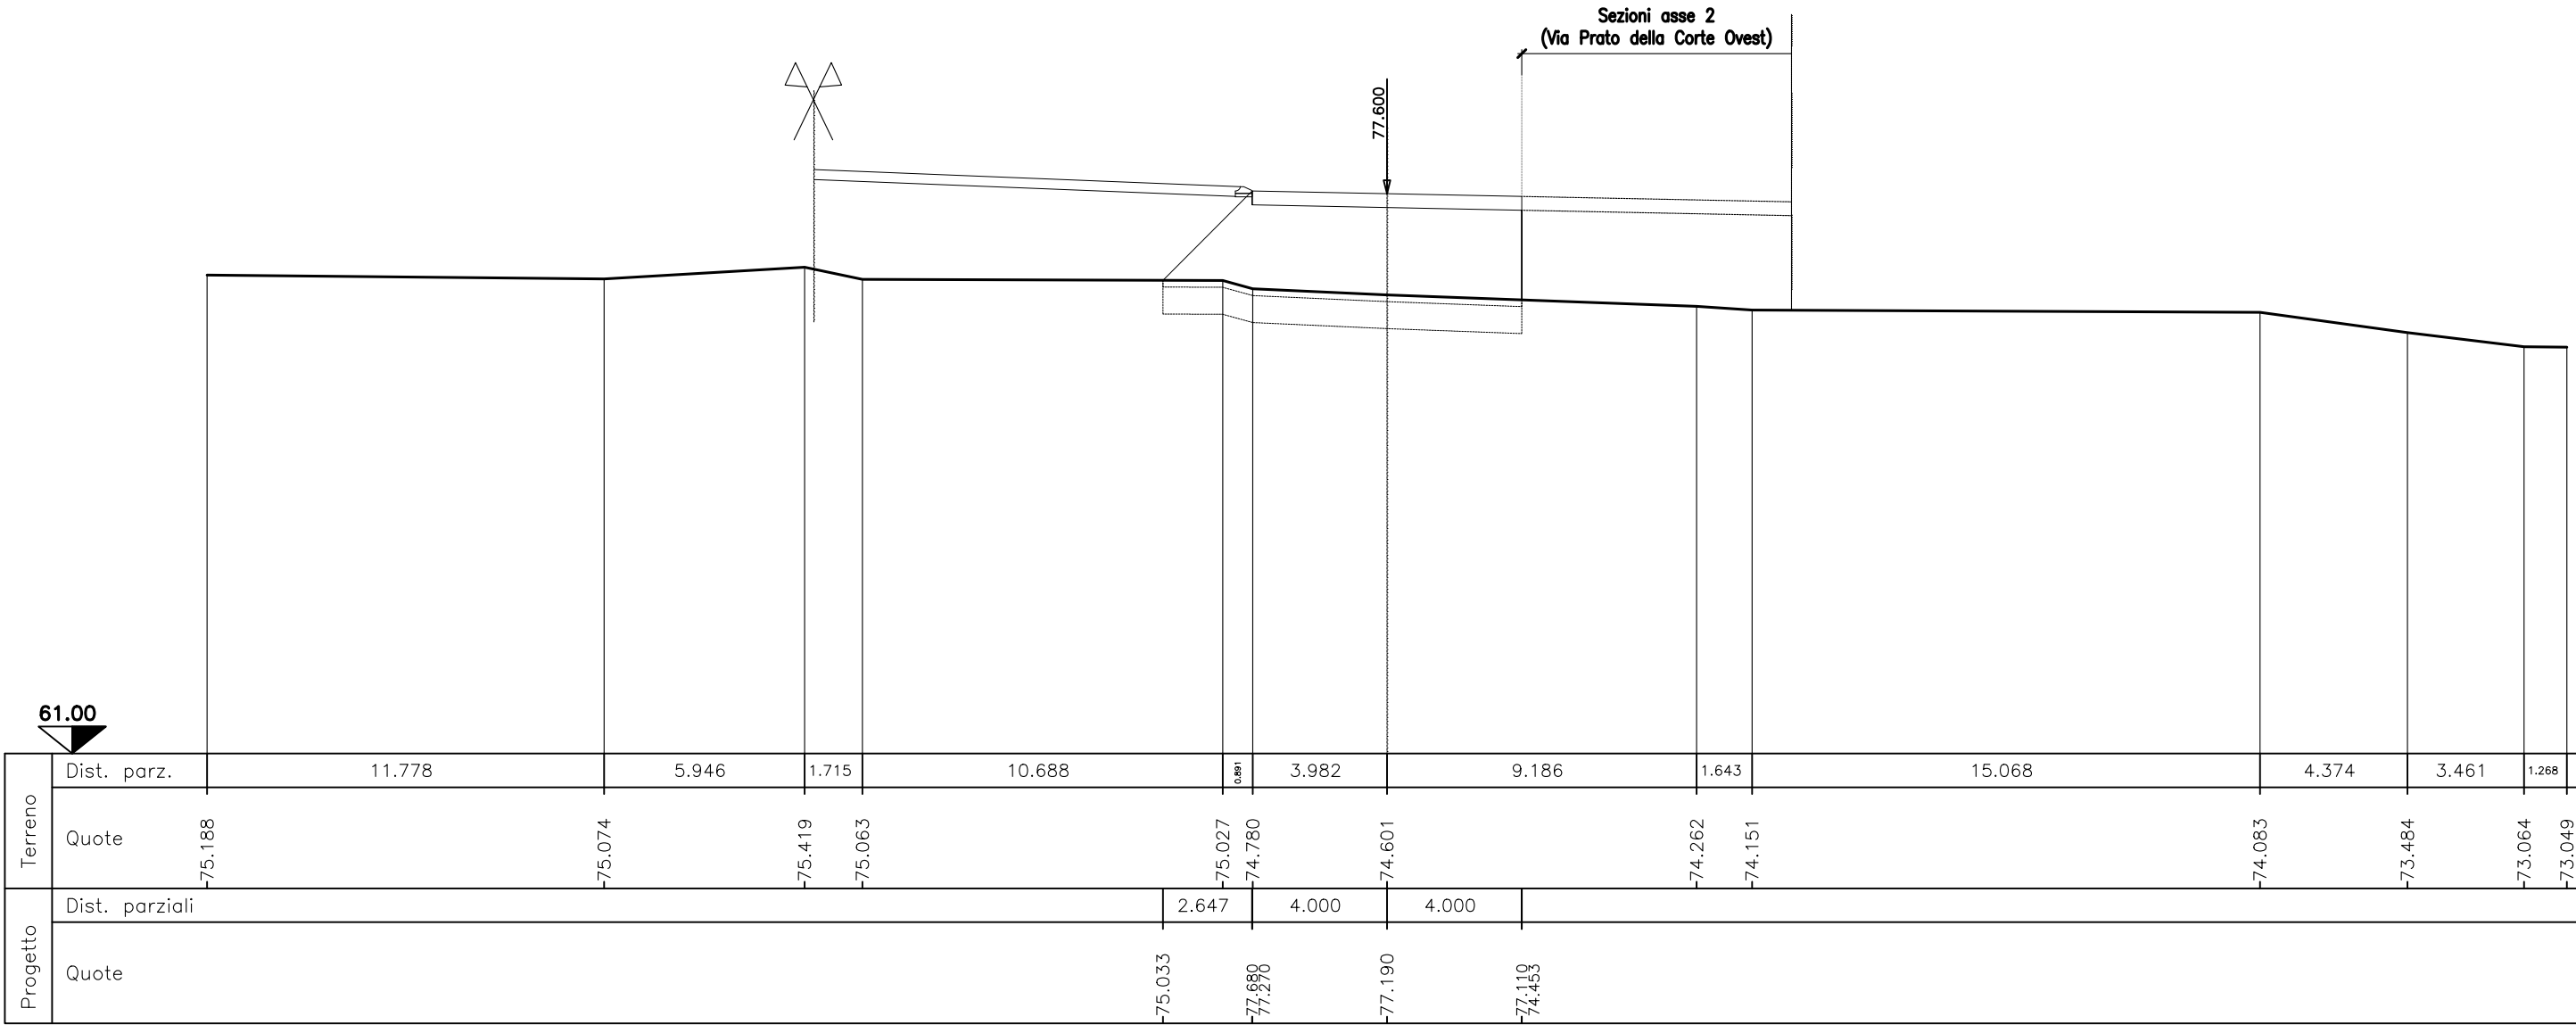


SEZIONE N.A2

PROG. 10.851


QP = 77.600

ml 10.851 da sez.n. A1

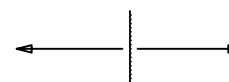

➤ ml 0.000 a sez.n. A2b


MOVIMENTI DI MATERIA – Asse 1	
Scavo:	0.00 mq
Scotico:	11.45 ml
Bonifica:	9.16 mq
Rilevato:	30.50 mq
Dem. pacchetto esistente:	0.00 ml
Scarifica sp.4cm:	0.00 ml
Manufatto stradale (sp.41cm):	8.00 ml
Ricarica per pendenze trasversali:	0.00 ml
Strato di usura 4cm:	0.00 ml
Vegetale SX:	0.00 mq
Vegetale DX:	0.00 mq
Inerbimento SX:	0.00 ml
Inerbimento DX:	0.00 ml
Fosso in terra SX:	0.00 mq
Fosso in terra DX:	0.00 mq

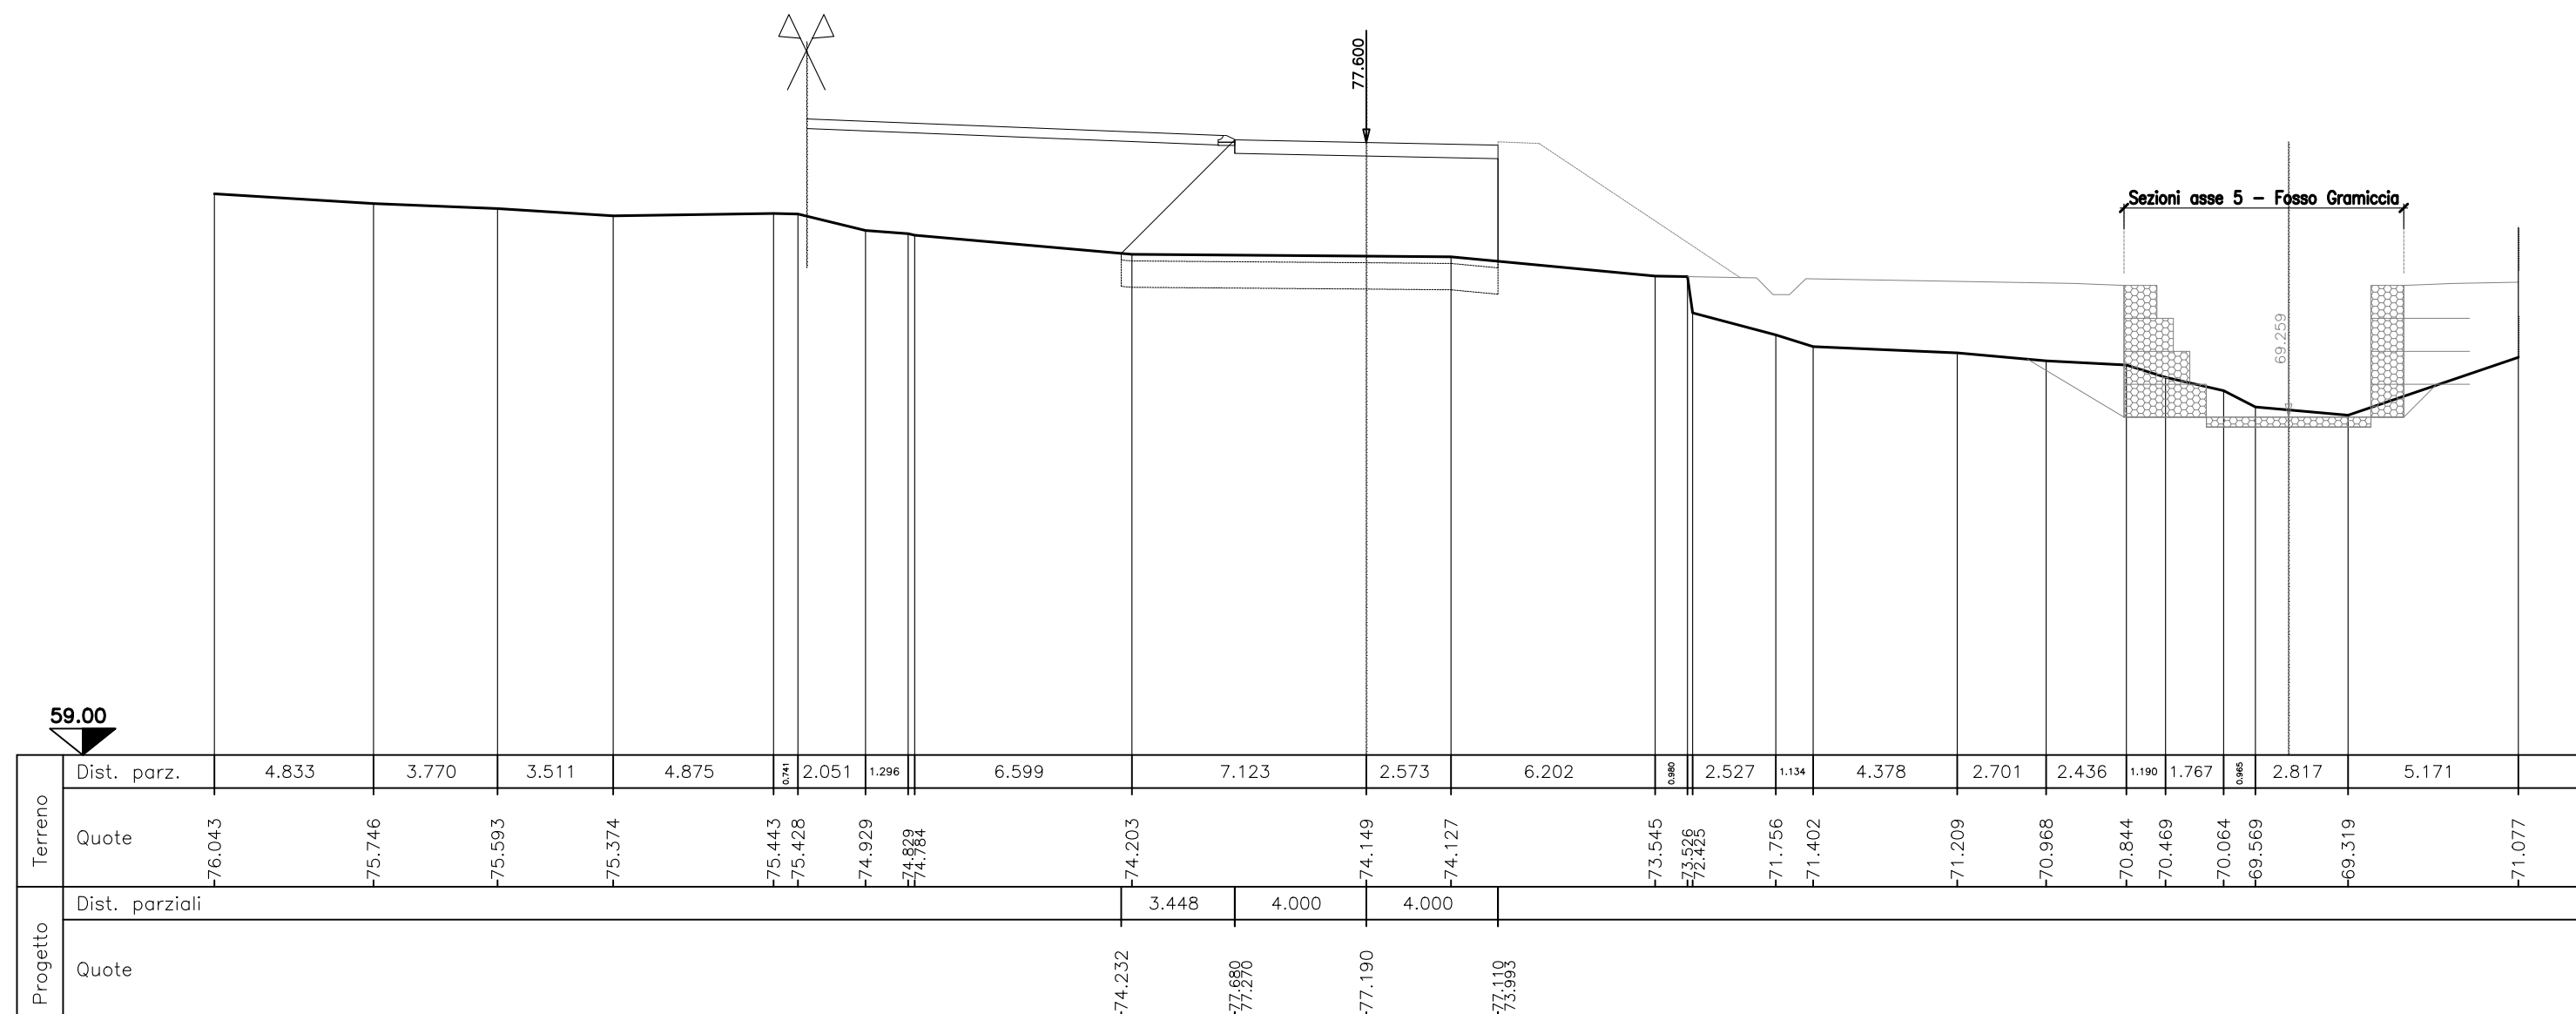

SEZIONE N.A2b
PROG. 10.851
QP = 77.600

ml 0.000 da sez.n. A2 ← → ml 4.486 a sez.n. A3

MOVIMENTI DI MATERIA - Asse 1	
Scavo:	0.00 mq
Scotico:	11.41 ml
Bonifica:	9.13 mq
Rilevato:	47.57 mq
Dem. pacchetto esistente:	10.02 ml
Scarifica sp.4cm:	0.00 ml
Manufatto stradale (sp.41cm):	8.00 ml
Ricarica per pendende trasversali:	0.00 ml
Strato di usura 4cm:	0.00 ml
Vegetale SX:	0.00 mq
Vegetale DX:	2.48 mq
Inerbimento SX:	0.00 ml
Inerbimento DX:	8.59 ml
Fosso in terra SX:	0.00 mq
Fosso in terra DX:	0.00 mq

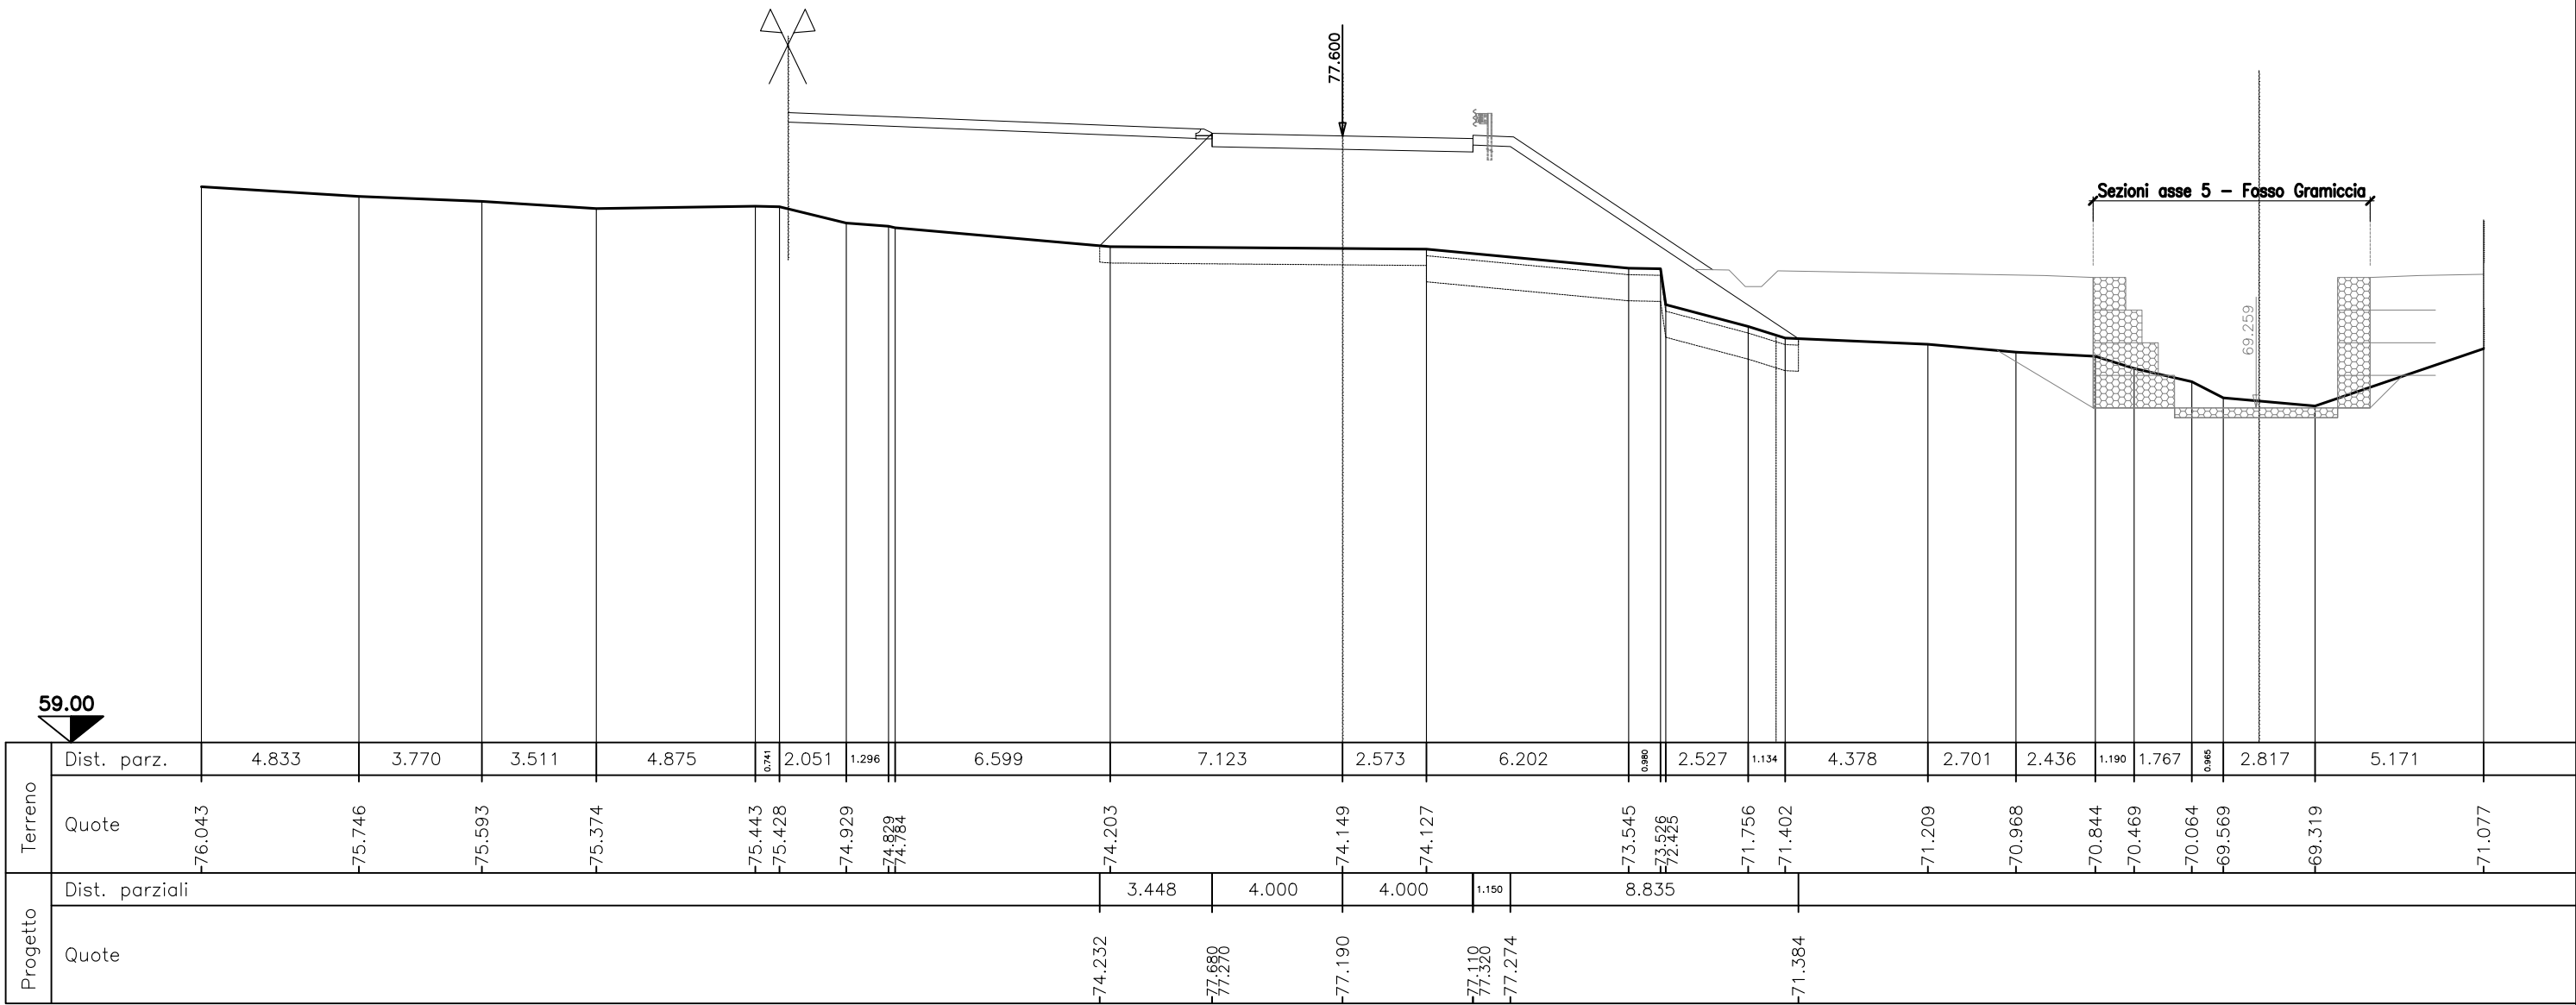


SEZIONE N.A3

PROG. 15.337
QP = 77.600

ml 4.486 da sez.n. A2b ← → ml 0.000 a sez.n. A3b


MOVIMENTI DI MATERIA - Asse 1	
Scavo:	0.00 mq
Scotico:	21.59 ml
Bonifica:	17.27 mq
Rilevato:	54.56 mq
Dem. pacchetto esistente:	0.00 ml
Scarifica sp.4cm:	0.00 ml
Manufatto stradale (sp.41cm):	8.64 ml
Ricarica per pendente trasversali:	0.00 ml
Strato di usura 4cm:	0.00 ml
Vegetale SX:	0.00 mq
Vegetale DX:	2.49 mq
Inerbimento SX:	0.00 ml
Inerbimento DX:	8.64 ml
Fosso in terra SX:	0.00 mq
Fosso in terra DX:	0.00 mq

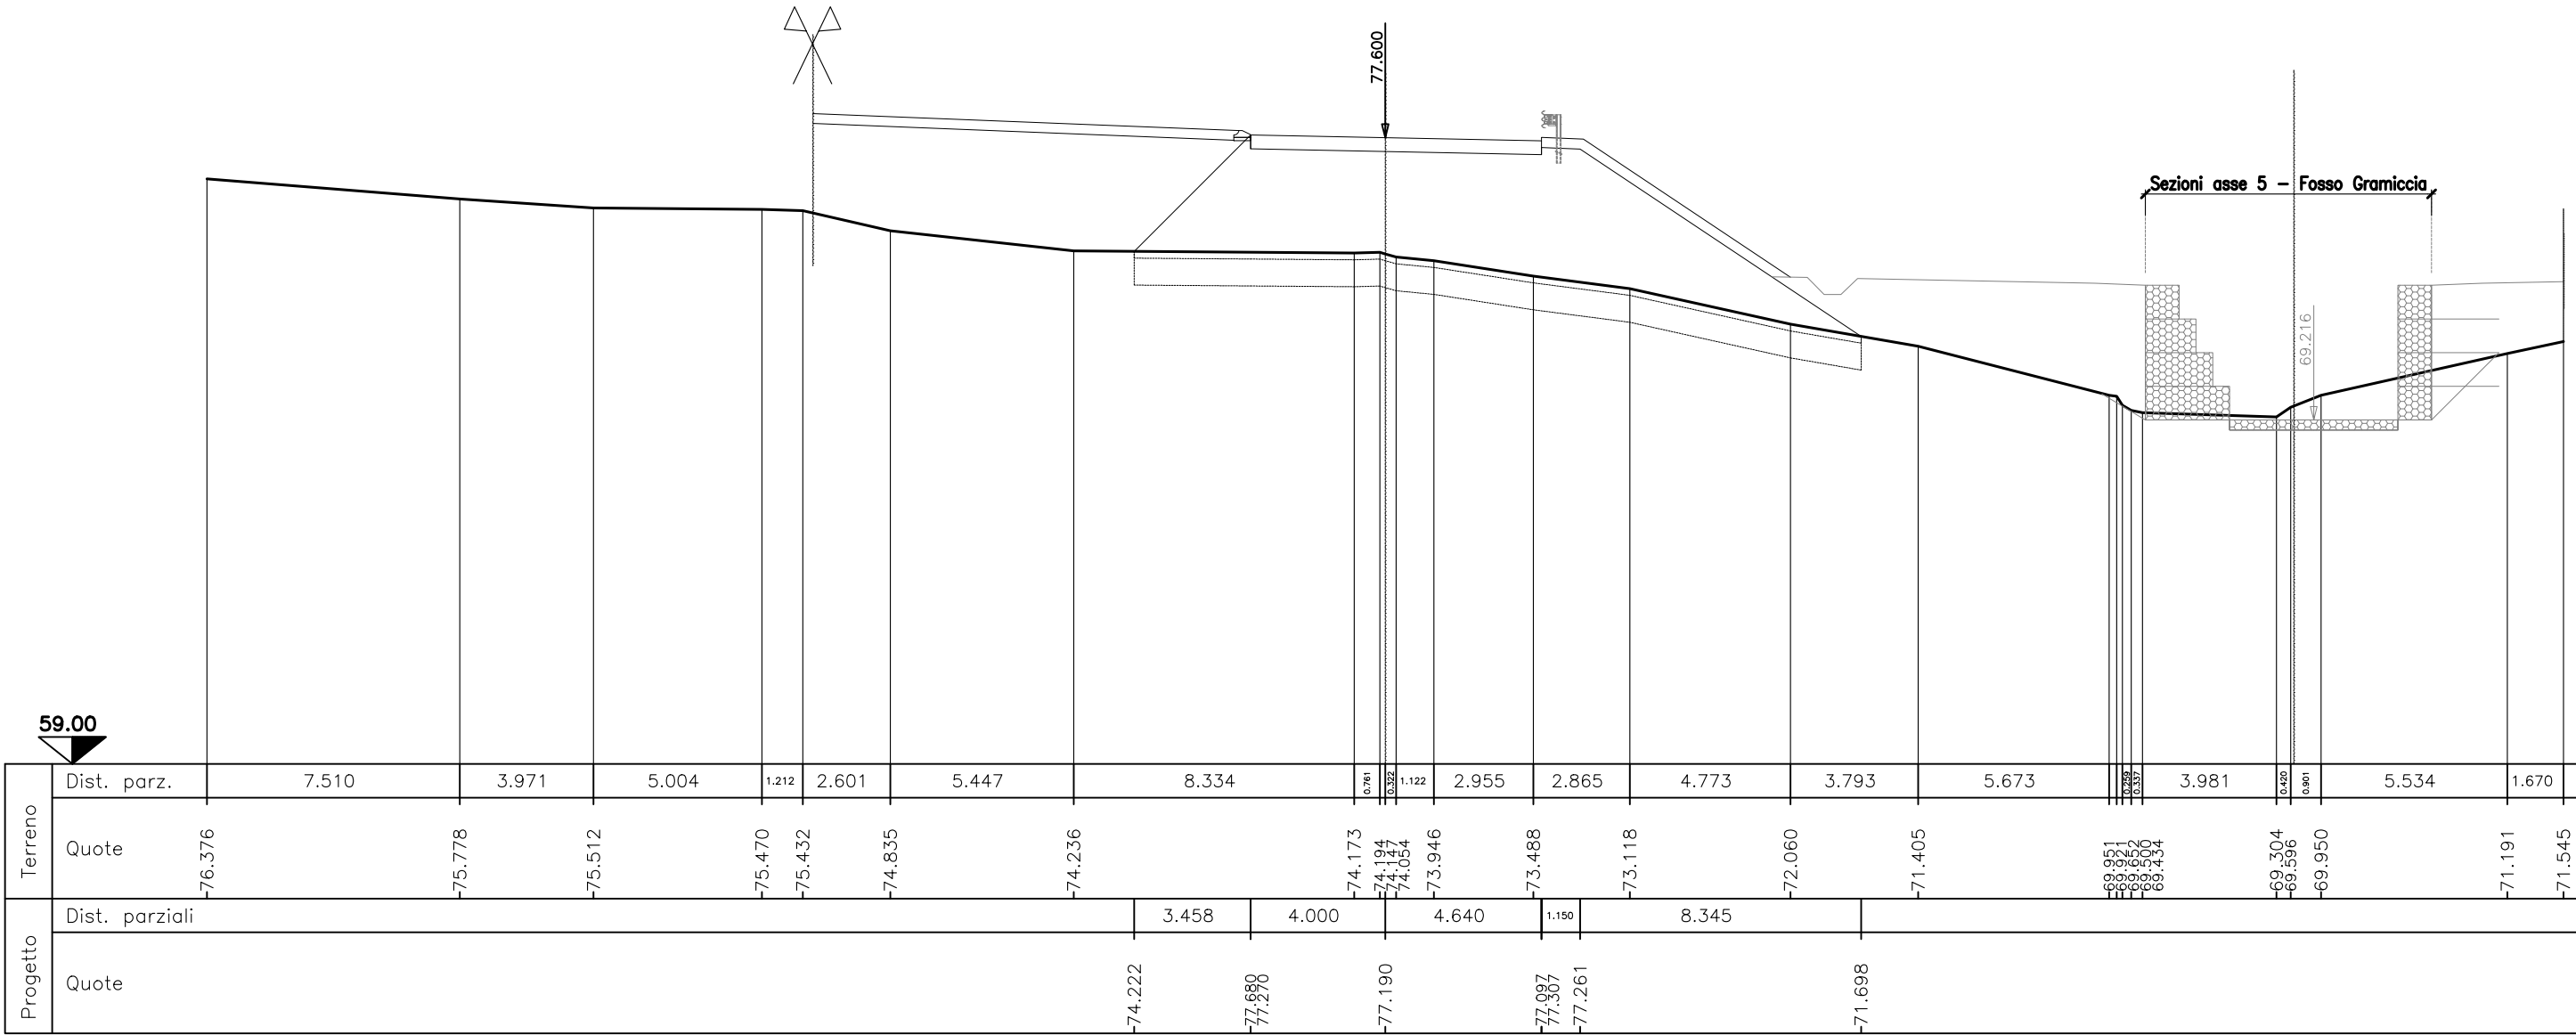

SEZIONE N.A3b
PROG. 15.337
QP = 77.600

ml 0.000 da sez.n. A3 ← → ml 9.676 a sez.n. A4


MOVIMENTI DI MATERIA - Asse 1	
Scavo:	0.00 mq
Scotico:	12.10 ml
Bonifica:	9.68 mq
Rilevato:	33.71 mq
Dem. pacchetto esistente:	0.00 ml
Scarifica sp.4cm:	0.00 ml
Manufatto stradale (sp.41cm):	8.64 ml
Ricarica per pendente trasversali:	0.00 ml
Strato di usura 4cm:	0.00 ml
Vegetale SX:	0.00 mq
Vegetale DX:	0.00 mq
Inerbimento SX:	0.00 ml
Inerbimento DX:	0.00 ml
Fosso in terra SX:	0.00 mq
Fosso in terra DX:	0.00 mq

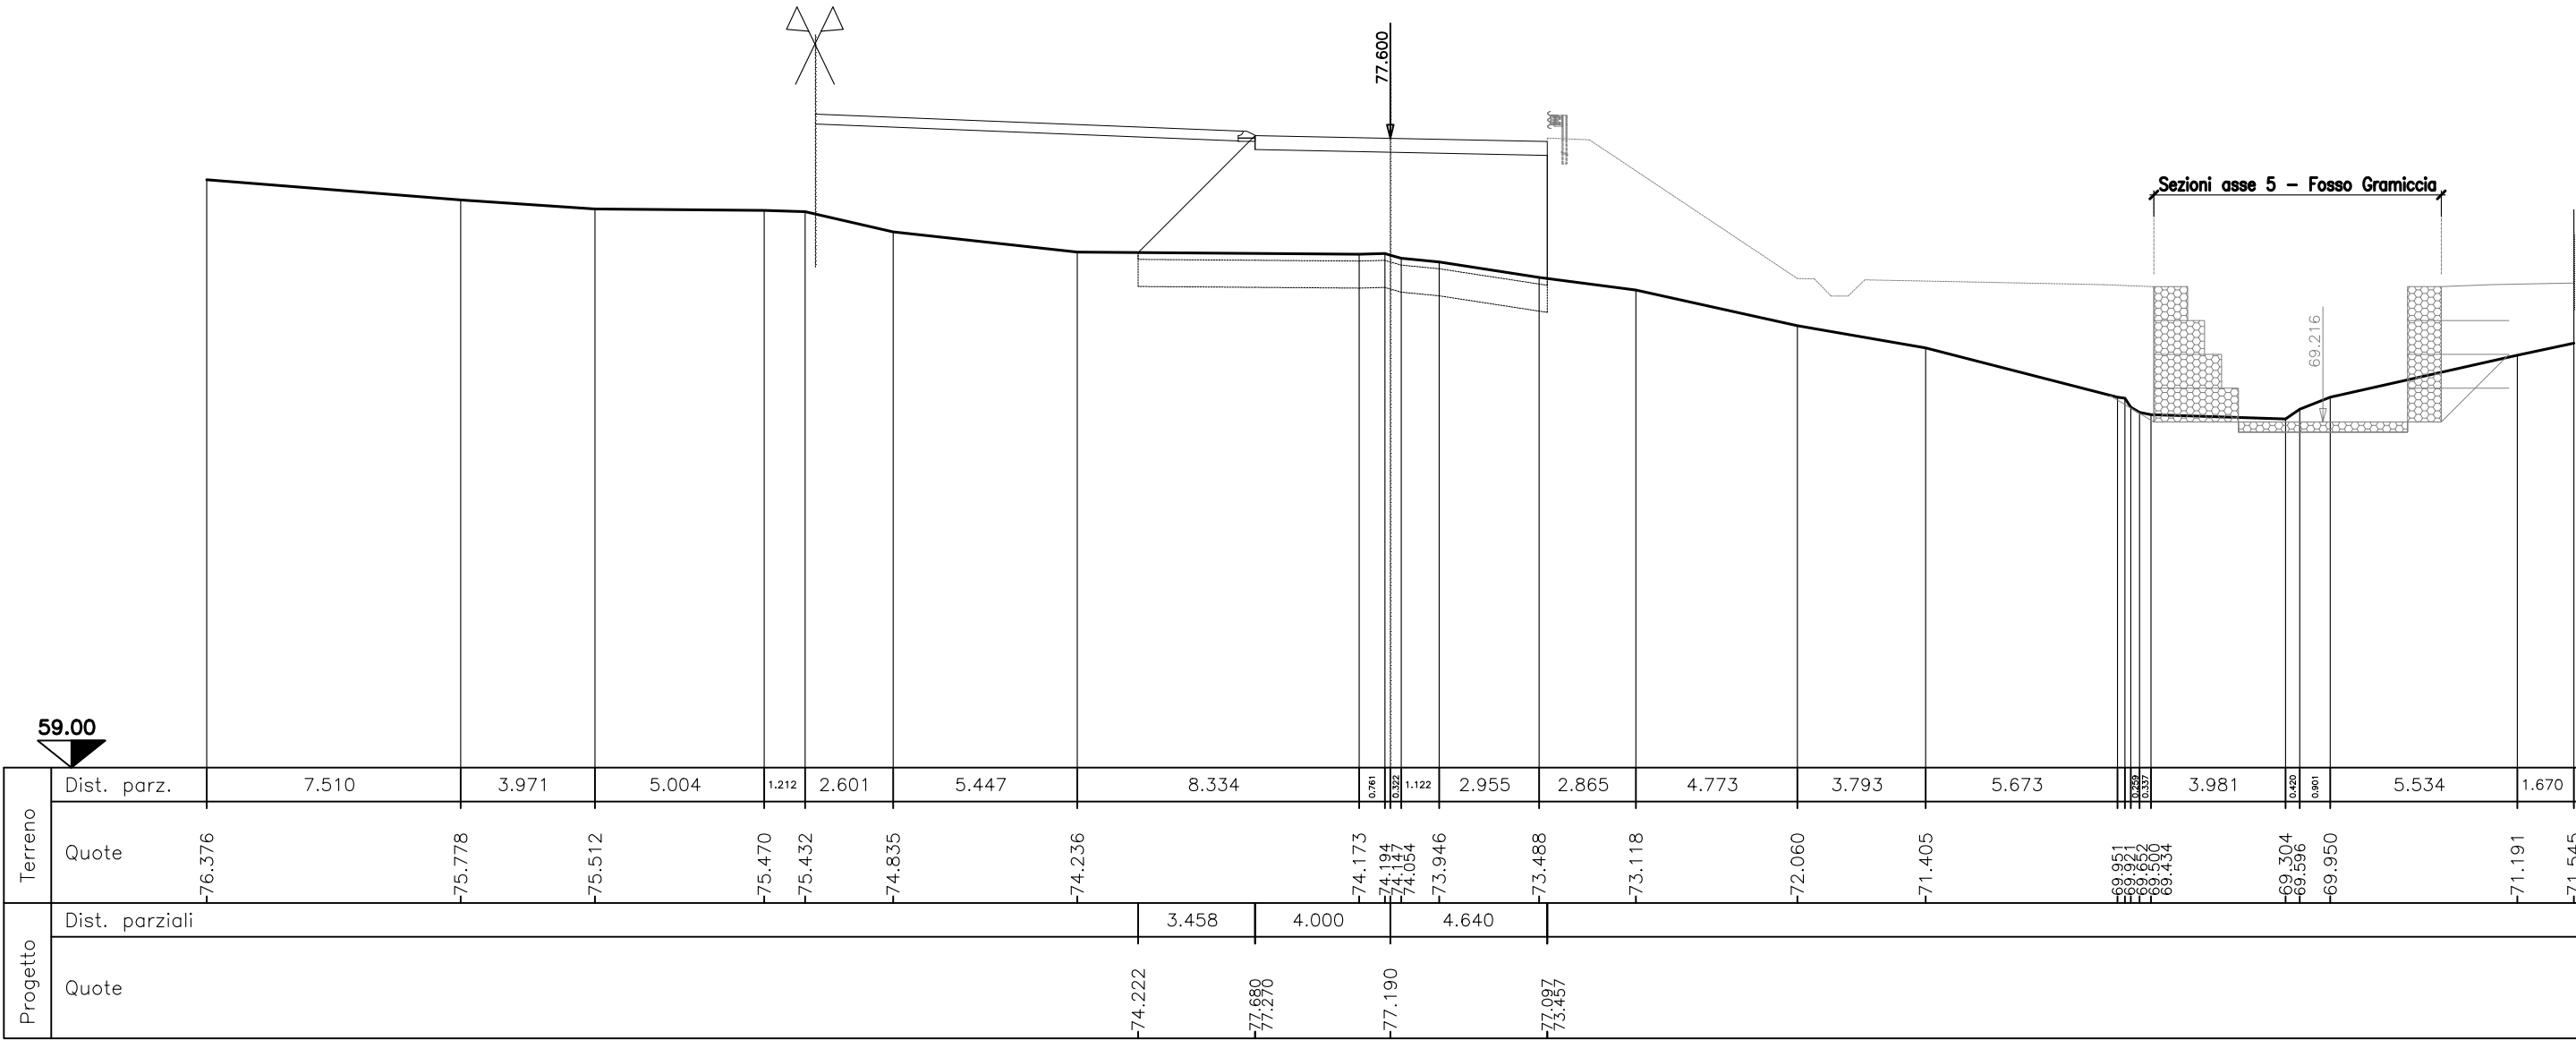

SEZIONE N.A4
PROG. 25.013
QP = 77.600

ml 9.676 da sez.n. A3b ← → ml 9.359 a sez.n. A5


MOVIMENTI DI MATERIA - Asse 1	
Scavo:	0.00 mq
Scotico:	11.41 ml
Bonifica:	9.13 mq
Rilevato:	26.71 mq
Dem. pacchetto esistente:	0.00 ml
Scarifica sp.4cm:	0.00 ml
Manufatto stradale (sp.41cm):	8.00 ml
Ricarica per pendende trasversali:	0.00 ml
Strato di usura 4cm:	0.00 ml
Vegetale SX:	0.00 mq
Vegetale DX:	0.00 mq
Inerbimento SX:	0.00 ml
Inerbimento DX:	0.00 ml
Fosso in terra SX:	0.00 mq
Fosso in terra DX:	0.00 mq

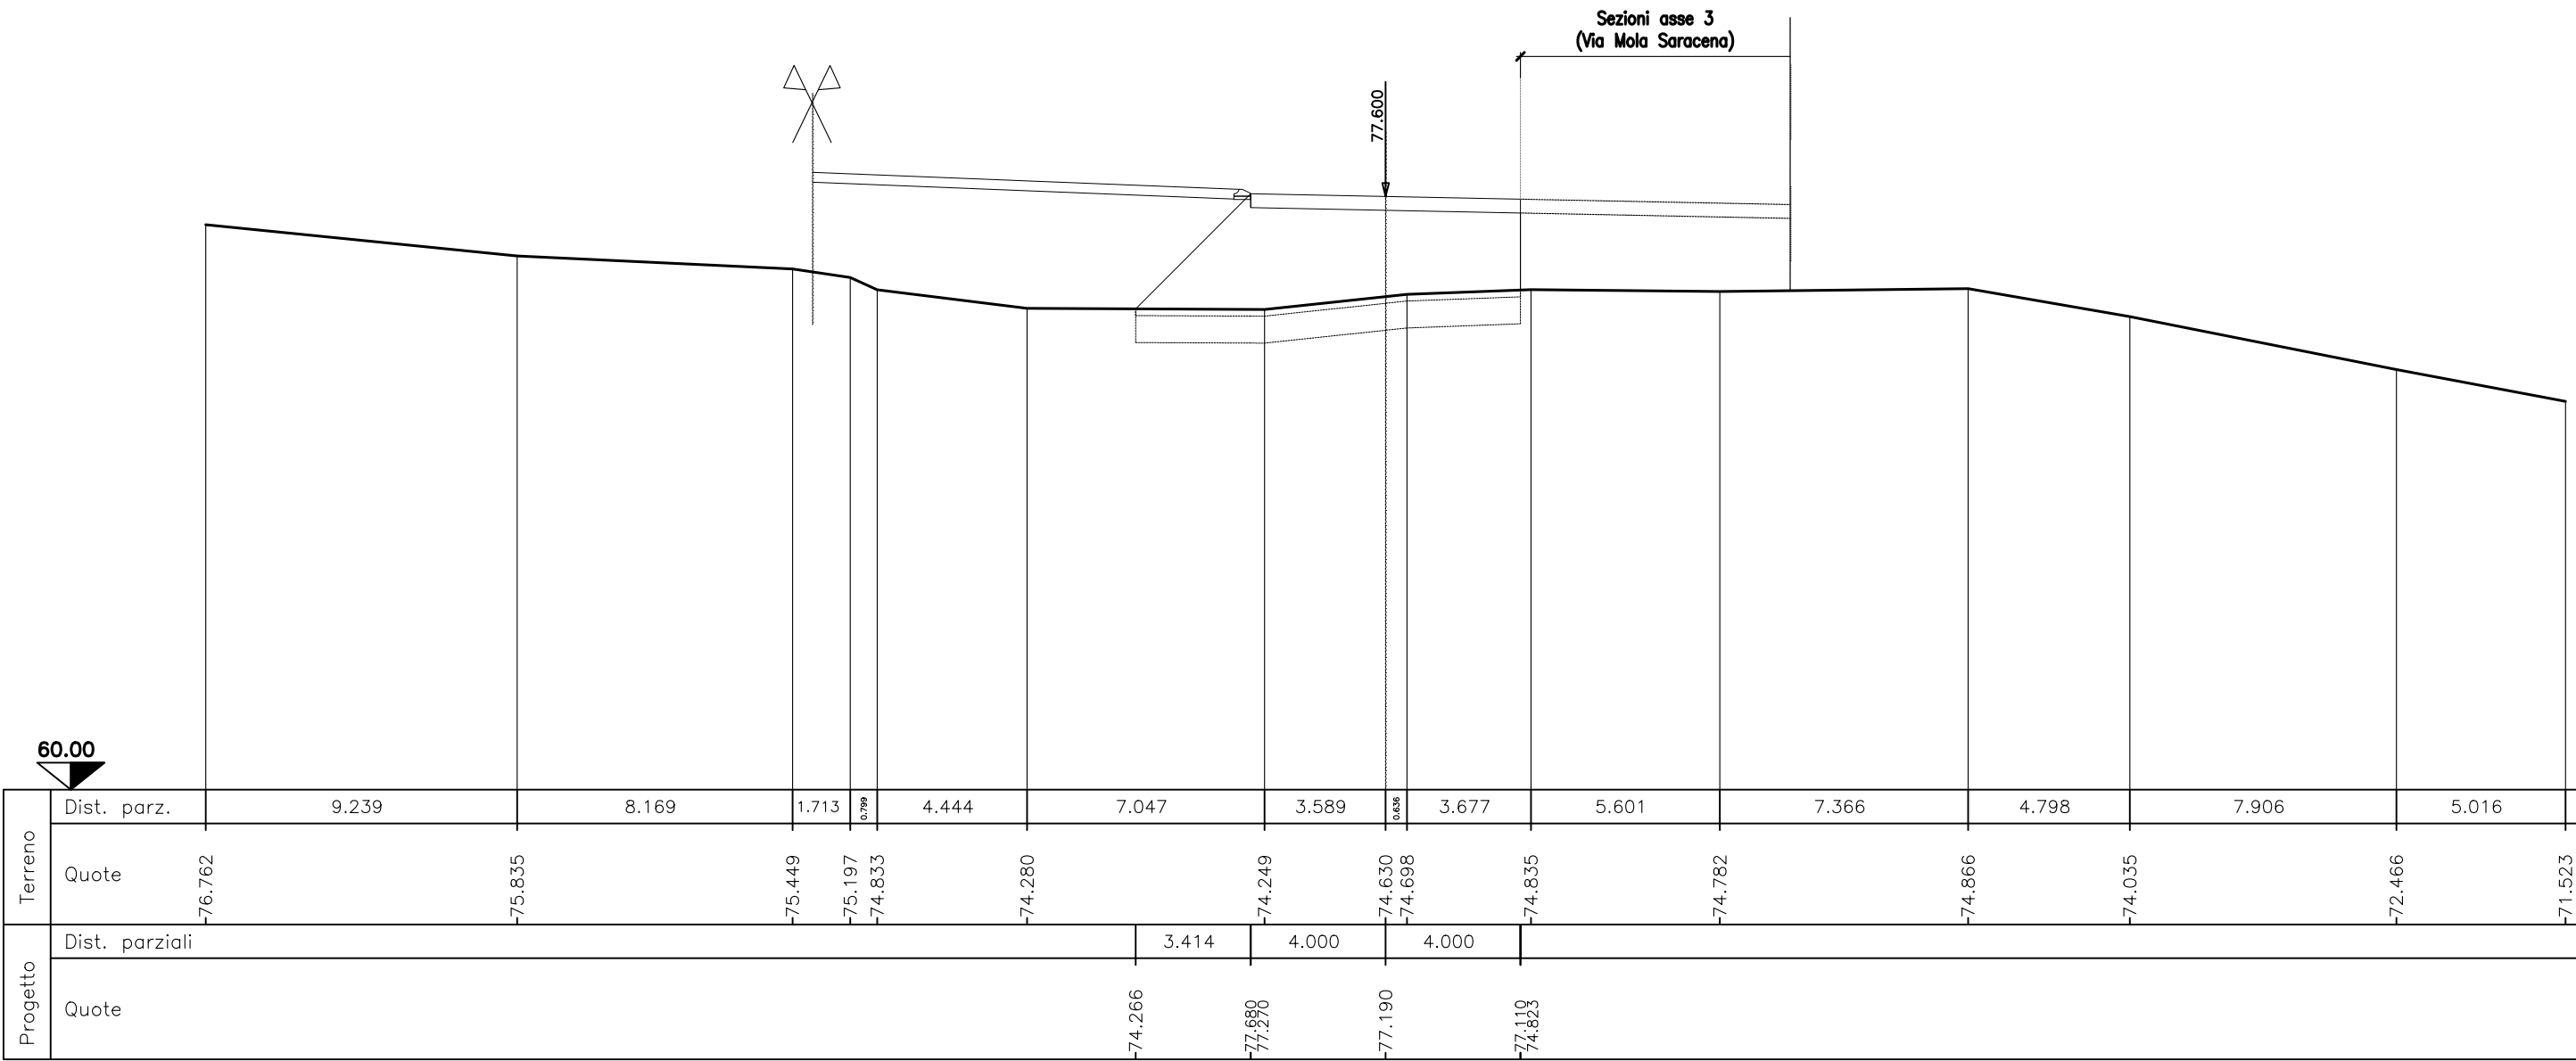

SEZIONE N.A5
PROG. 34.372
QP = 77.600

ml 9.359 da sez.n. A4 ← | → ml 3.809 a sez.n. A6


MOVIMENTI DI MATERIA - Asse 1	
Scavo:	0.00 mq
Scotico:	11.49 ml
Bonifica:	9.19 mq
Rilevato:	28.07 mq
Dem. pacchetto esistente:	0.00 ml
Scarifica sp.4cm:	0.00 ml
Manufatto stradale (sp.41cm):	8.00 ml
Ricarica per pendende trasversali:	0.00 ml
Strato di usura 4cm:	0.00 ml
Vegetale SX:	0.00 mq
Vegetale DX:	0.00 mq
Inerbimento SX:	0.00 ml
Inerbimento DX:	0.00 ml
Fosso in terra SX:	0.00 mq
Fosso in terra DX:	0.00 mq

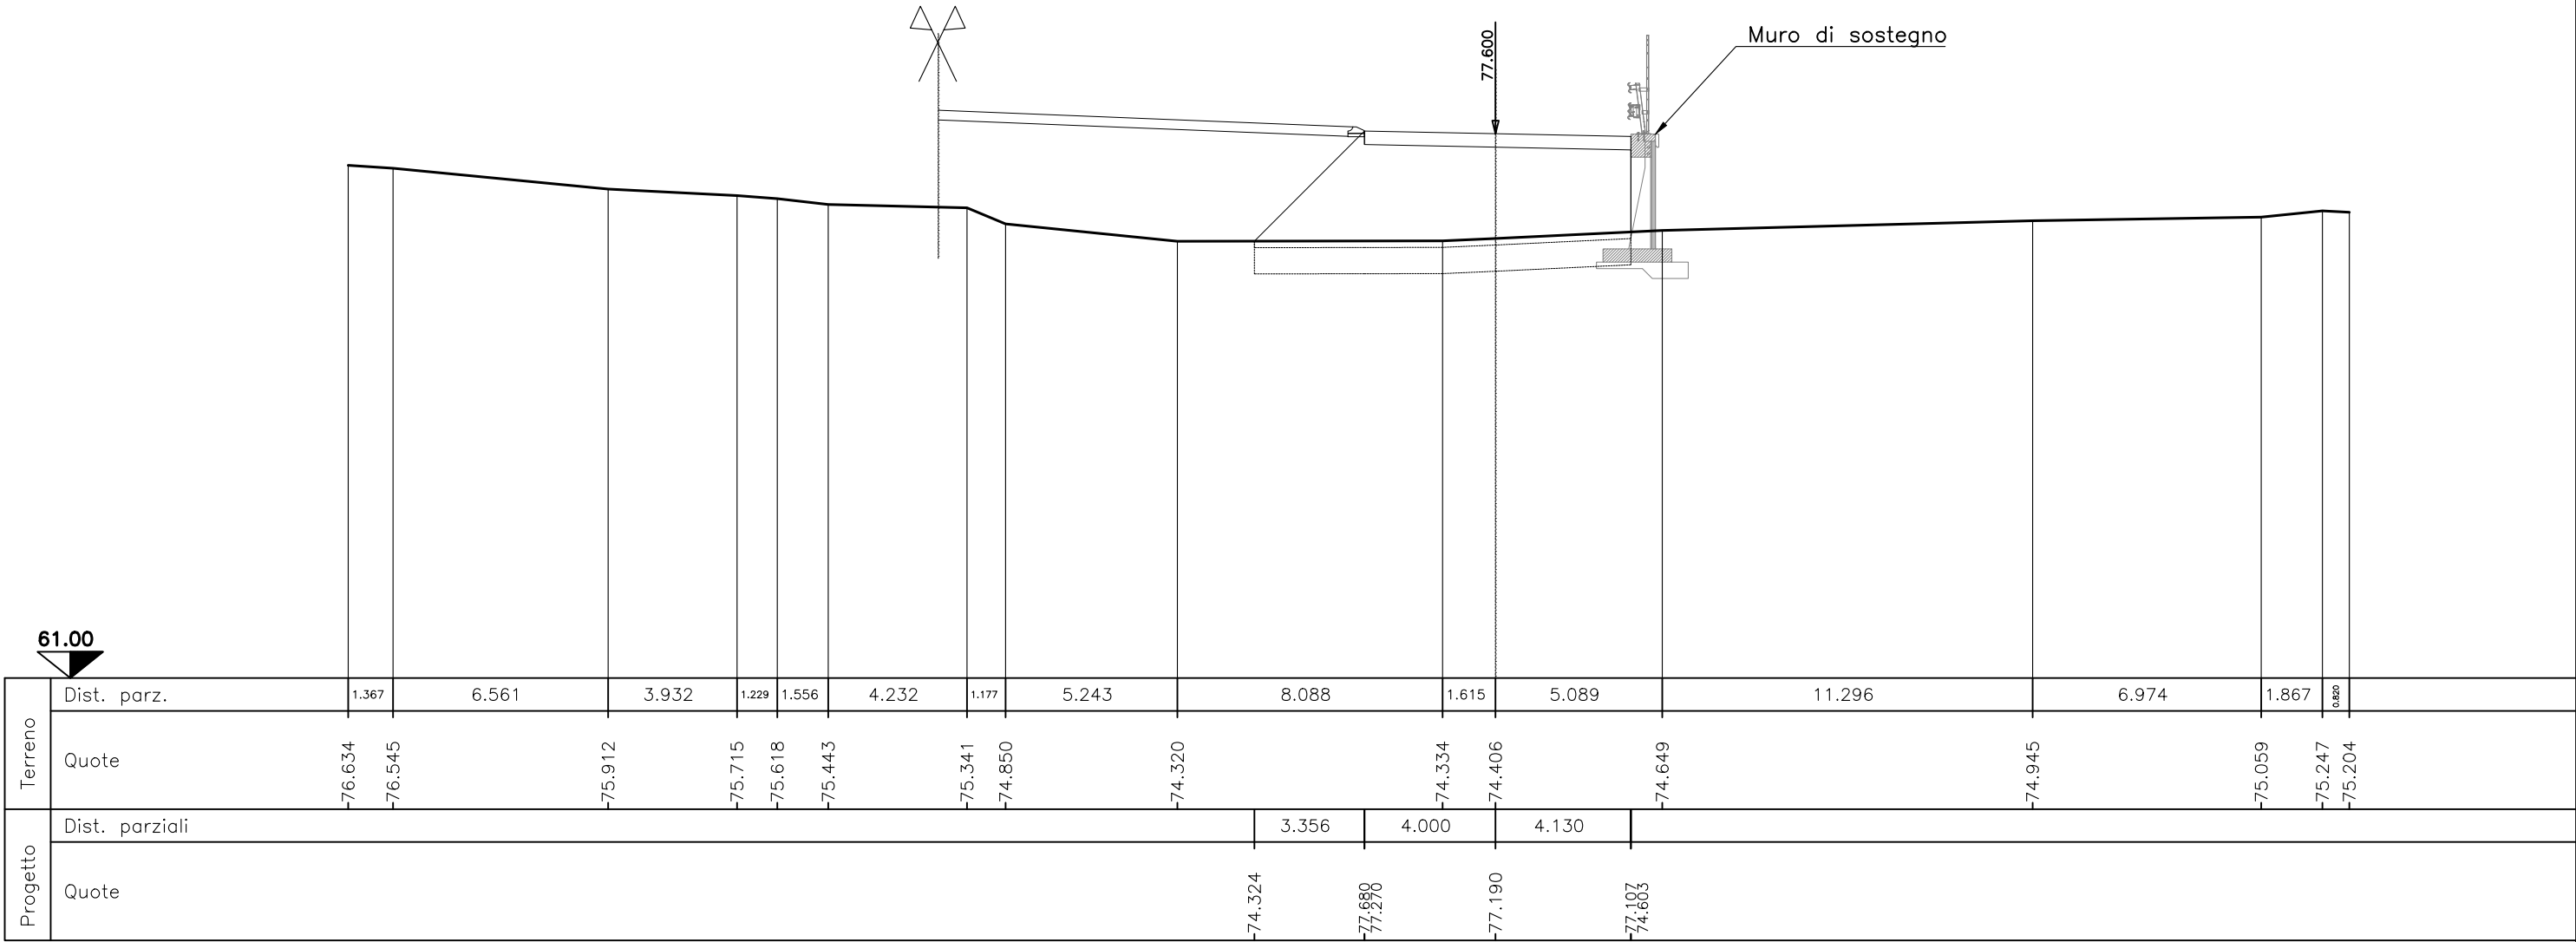

SEZIONE N.A6
PROG. 38.181
QP = 77.600

ml 3.809 da sez.n. A5 ← → ml 10.496 a sez.n. A7


MOVIMENTI DI MATERIA - Asse 1	
Scavo:	0.00 mq
Scotico:	11.46 ml
Bonifica:	9.17 mq
Rilevato:	27.90 mq
Dem. pacchetto esistente:	0.00 ml
Scarifica sp.4cm:	0.00 ml
Manufatto stradale (sp.41cm):	8.00 ml
Ricarica per pendente trasversali:	0.00 ml
Strato di usura 4cm:	0.00 ml
Vegetale SX:	0.00 mq
Vegetale DX:	0.00 mq
Inerbimento SX:	0.00 ml
Inerbimento DX:	0.00 ml
Fosso in terra SX:	0.00 mq
Fosso in terra DX:	0.00 mq

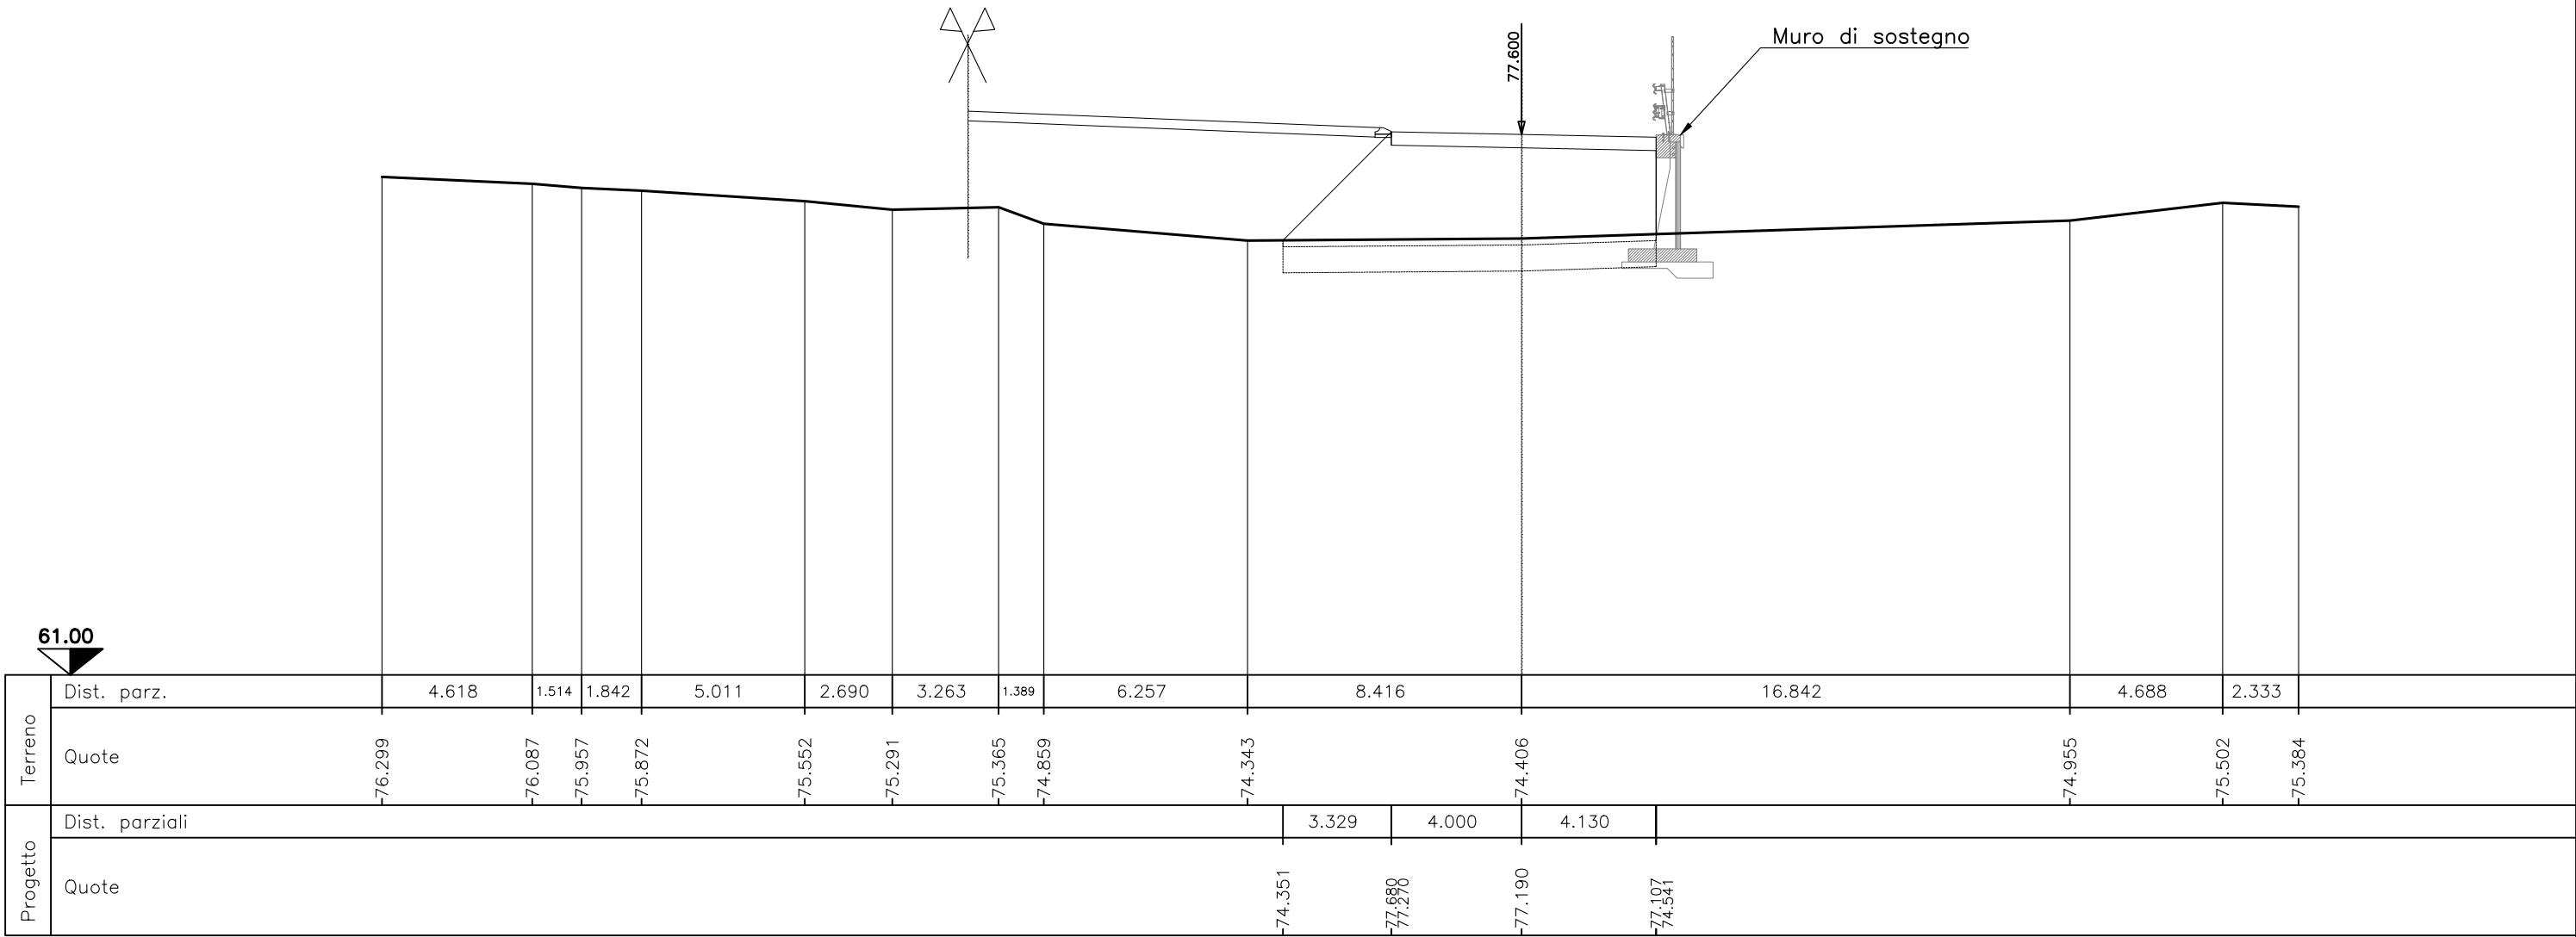

SEZIONE N.A7
PROG. 48.677
QP = 77.600

ml 10.496 da sez.n. A6 ← → ml 11.720 a sez.n. A8


MOVIMENTI DI MATERIA – Asse 1	
Scavo:	0.00 mq
Scotico:	10.85 ml
Bonifica:	8.68 mq
Rilevato:	23.45 mq
Dem. pacchetto esistente:	0.00 ml
Scarifica sp.4cm:	0.00 ml
Manufatto stradale (sp.41cm):	8.00 ml
Ricarica per pendende trasversali:	0.00 ml
Strato di usura 4cm:	0.00 ml
Vegetale SX:	0.00 mq
Vegetale DX:	0.00 mq
Inerbimento SX:	0.00 ml
Inerbimento DX:	0.00 ml
Fosso in terra SX:	0.00 mq
Fosso in terra DX:	0.00 mq

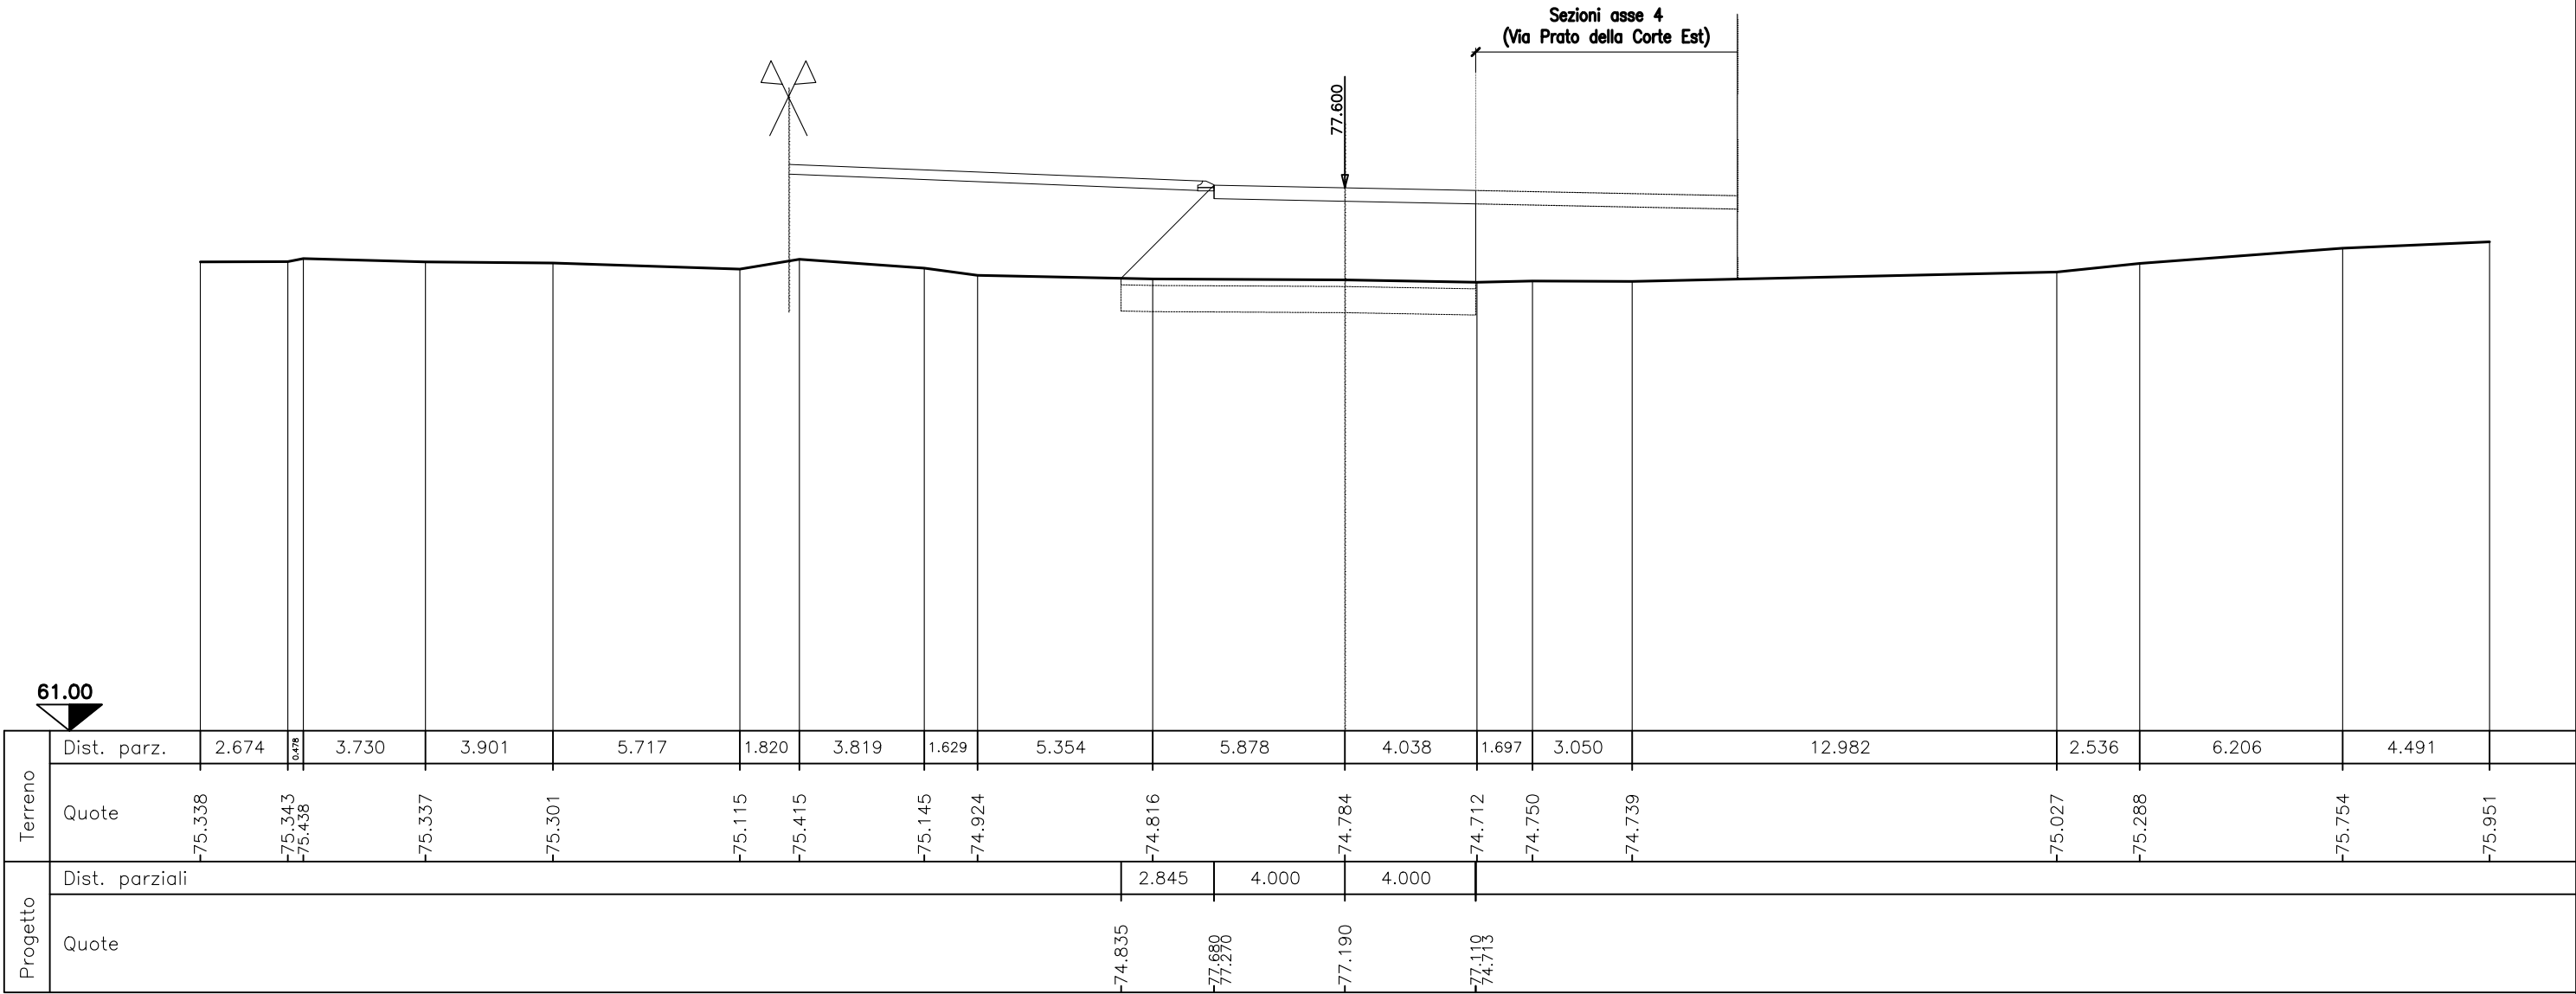

SEZIONE N.A8
PROG. 60.397
QP = 77.600

ml 11.720 da sez.n. A7 ← | → ml 0.000 a sez.n. A8b


MOVIMENTI DI MATERIA - Asse 1	
Scavo:	0.00 mq
Scotico:	10.18 ml
Bonifica:	8.14 mq
Rilevato:	14.38 mq
Dem. pacchetto esistente:	0.00 ml
Scarifica sp.4cm:	0.00 ml
Manufatto stradale (sp.41cm):	8.00 ml
Ricarica per pendende trasversali:	0.00 ml
Strato di usura 4cm:	0.00 ml
Vegetale SX:	0.00 mq
Vegetale DX:	0.00 mq
Inerbimento SX:	0.00 ml
Inerbimento DX:	0.00 ml
Fosso in terra SX:	0.00 mq
Fosso in terra DX:	0.00 mq

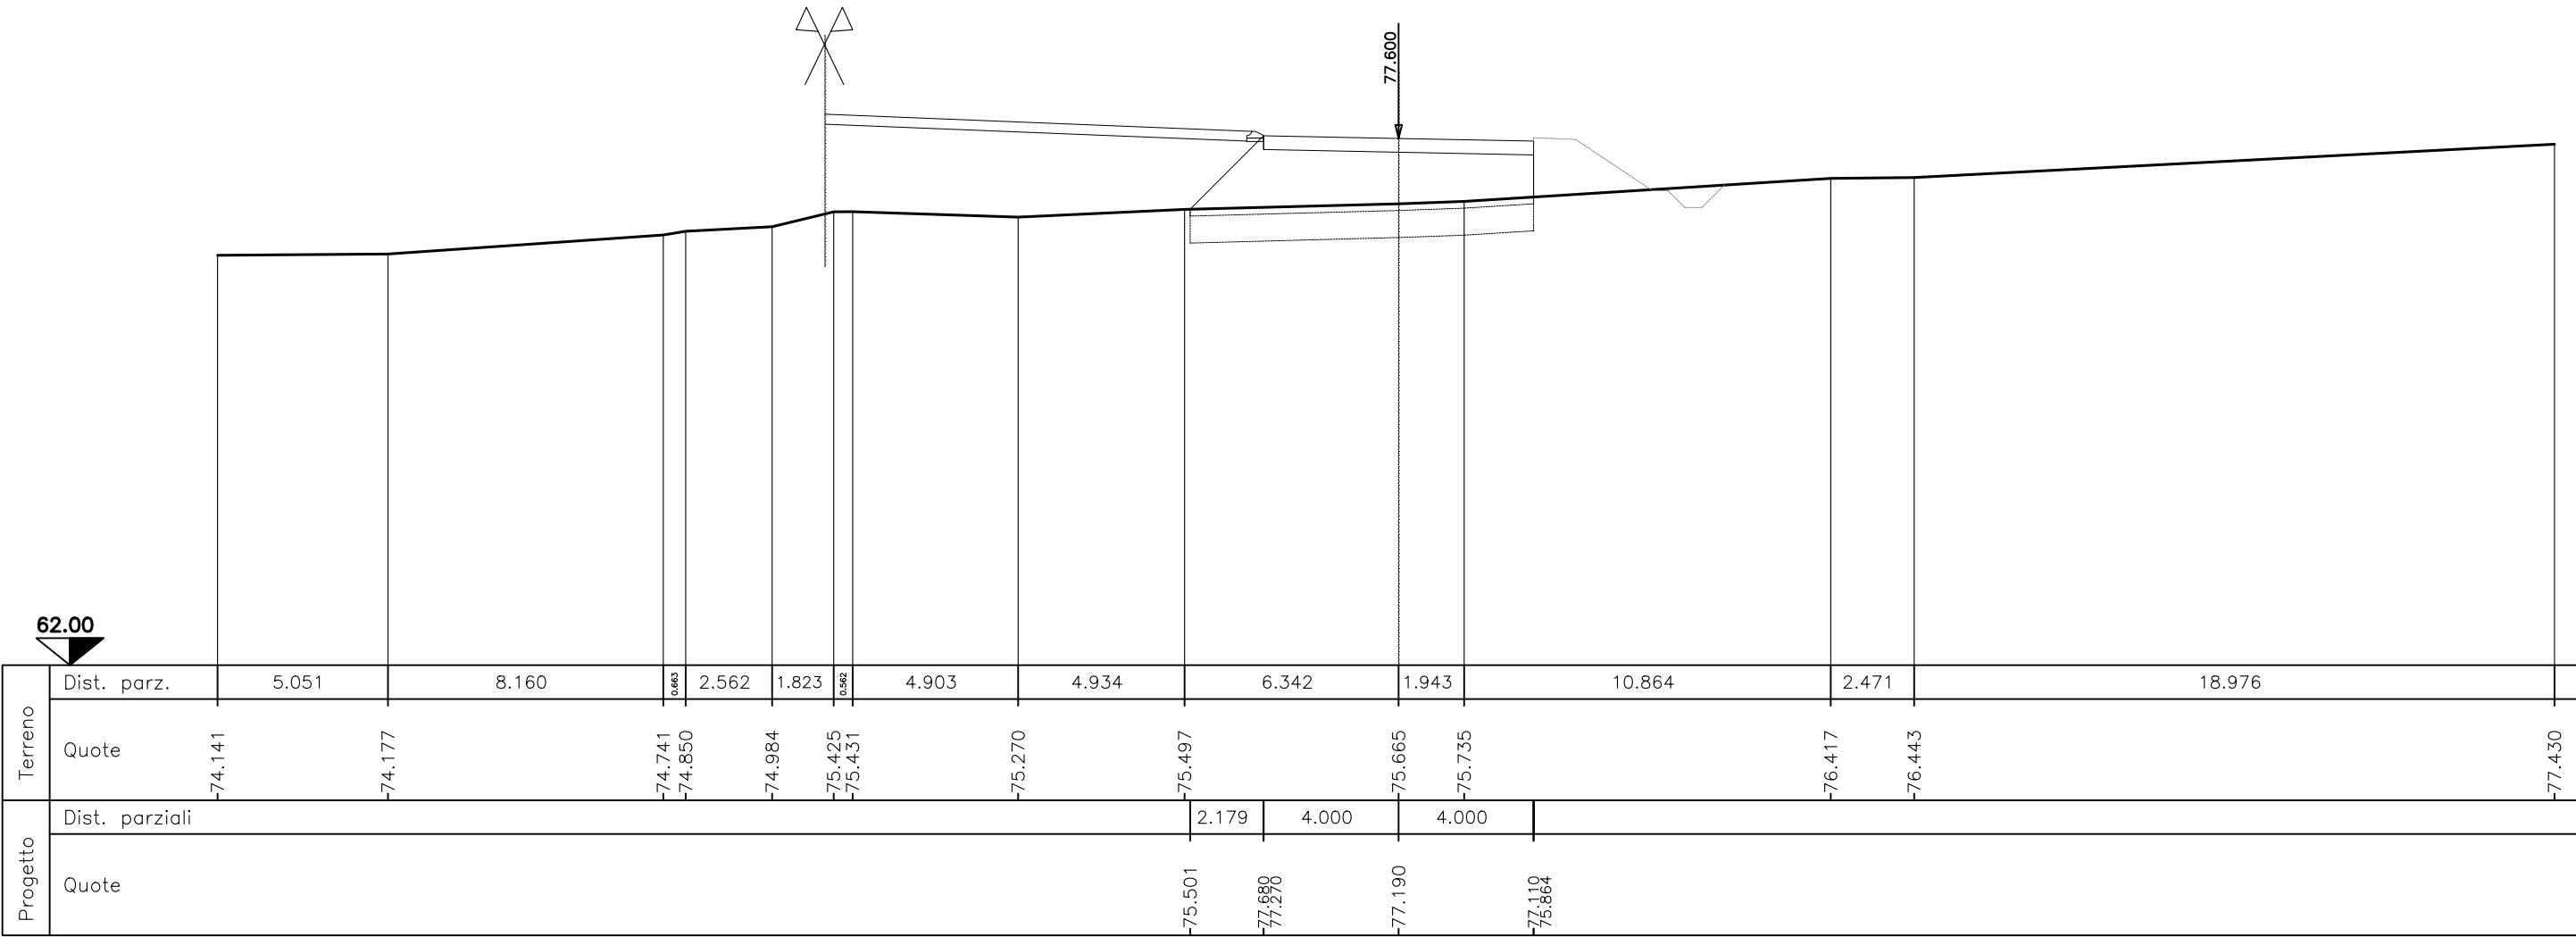

SEZIONE N.A8b
PROG. 60.397
QP = 77.600

ml 0.000 da sez.n. A8 ← → ml 11.603 a sez.n. A9


MOVIMENTI DI MATERIA - Asse 1	
Scavo:	0.00 mq
Scotico:	13.16 ml
Bonifica:	10.53 mq
Rilevato:	17.21 mq
Dem. pacchetto esistente:	0.00 ml
Scarifica sp.4cm:	0.00 ml
Manufatto stradale (sp.41cm):	8.00 ml
Ricarica per pendente trasversali:	0.00 ml
Strato di usura 4cm:	0.00 ml
Vegetale SX:	0.00 mq
Vegetale DX:	1.09 mq
Inerbimento SX:	0.00 ml
Inerbimento DX:	3.93 ml
Fosso in terra SX:	0.00 mq
Fosso in terra DX:	0.71 mq

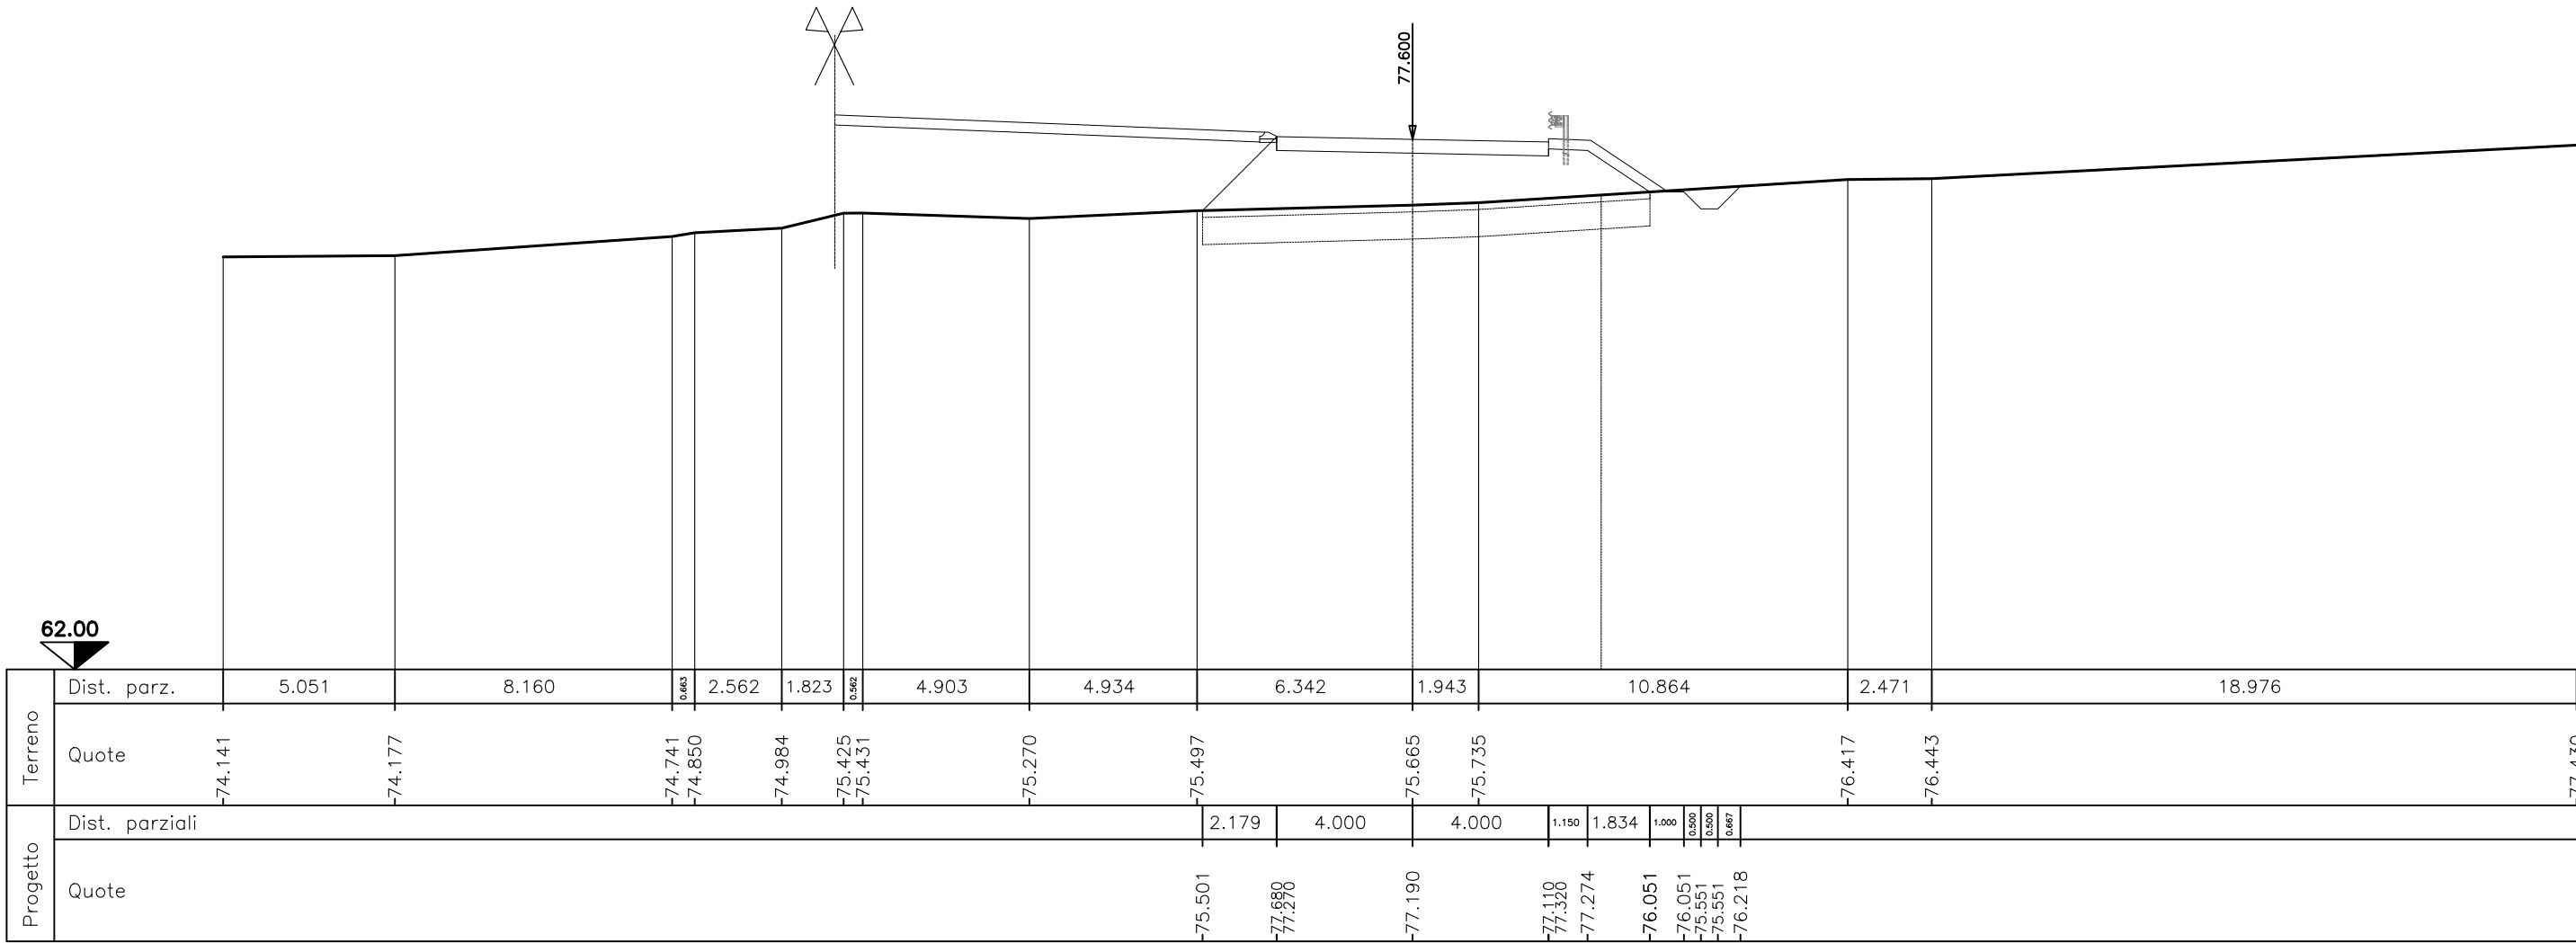

SEZIONE N.A9
PROG. 72.000
QP = 77.600

ml 11.603 da sez.n. A8b ← → ml 12.000 a sez.n. A10


MOVIMENTI DI MATERIA - Asse 1	
Scavo:	0.00 mq
Scotico:	11.27 ml
Bonifica:	9.02 mq
Rilevato:	7.62 mq
Dem. pacchetto esistente:	0.00 ml
Scarifica sp.4cm:	0.00 ml
Manufatto stradale (sp.41cm):	8.00 ml
Ricarica per pendende trasversali:	0.00 ml
Strato di usura 4cm:	0.00 ml
Vegetale SX:	0.00 mq
Vegetale DX:	0.57 mq
Inerbimento SX:	0.00 ml
Inerbimento DX:	2.18 ml
Fosso in terra SX:	0.00 mq
Fosso in terra DX:	0.83 mq

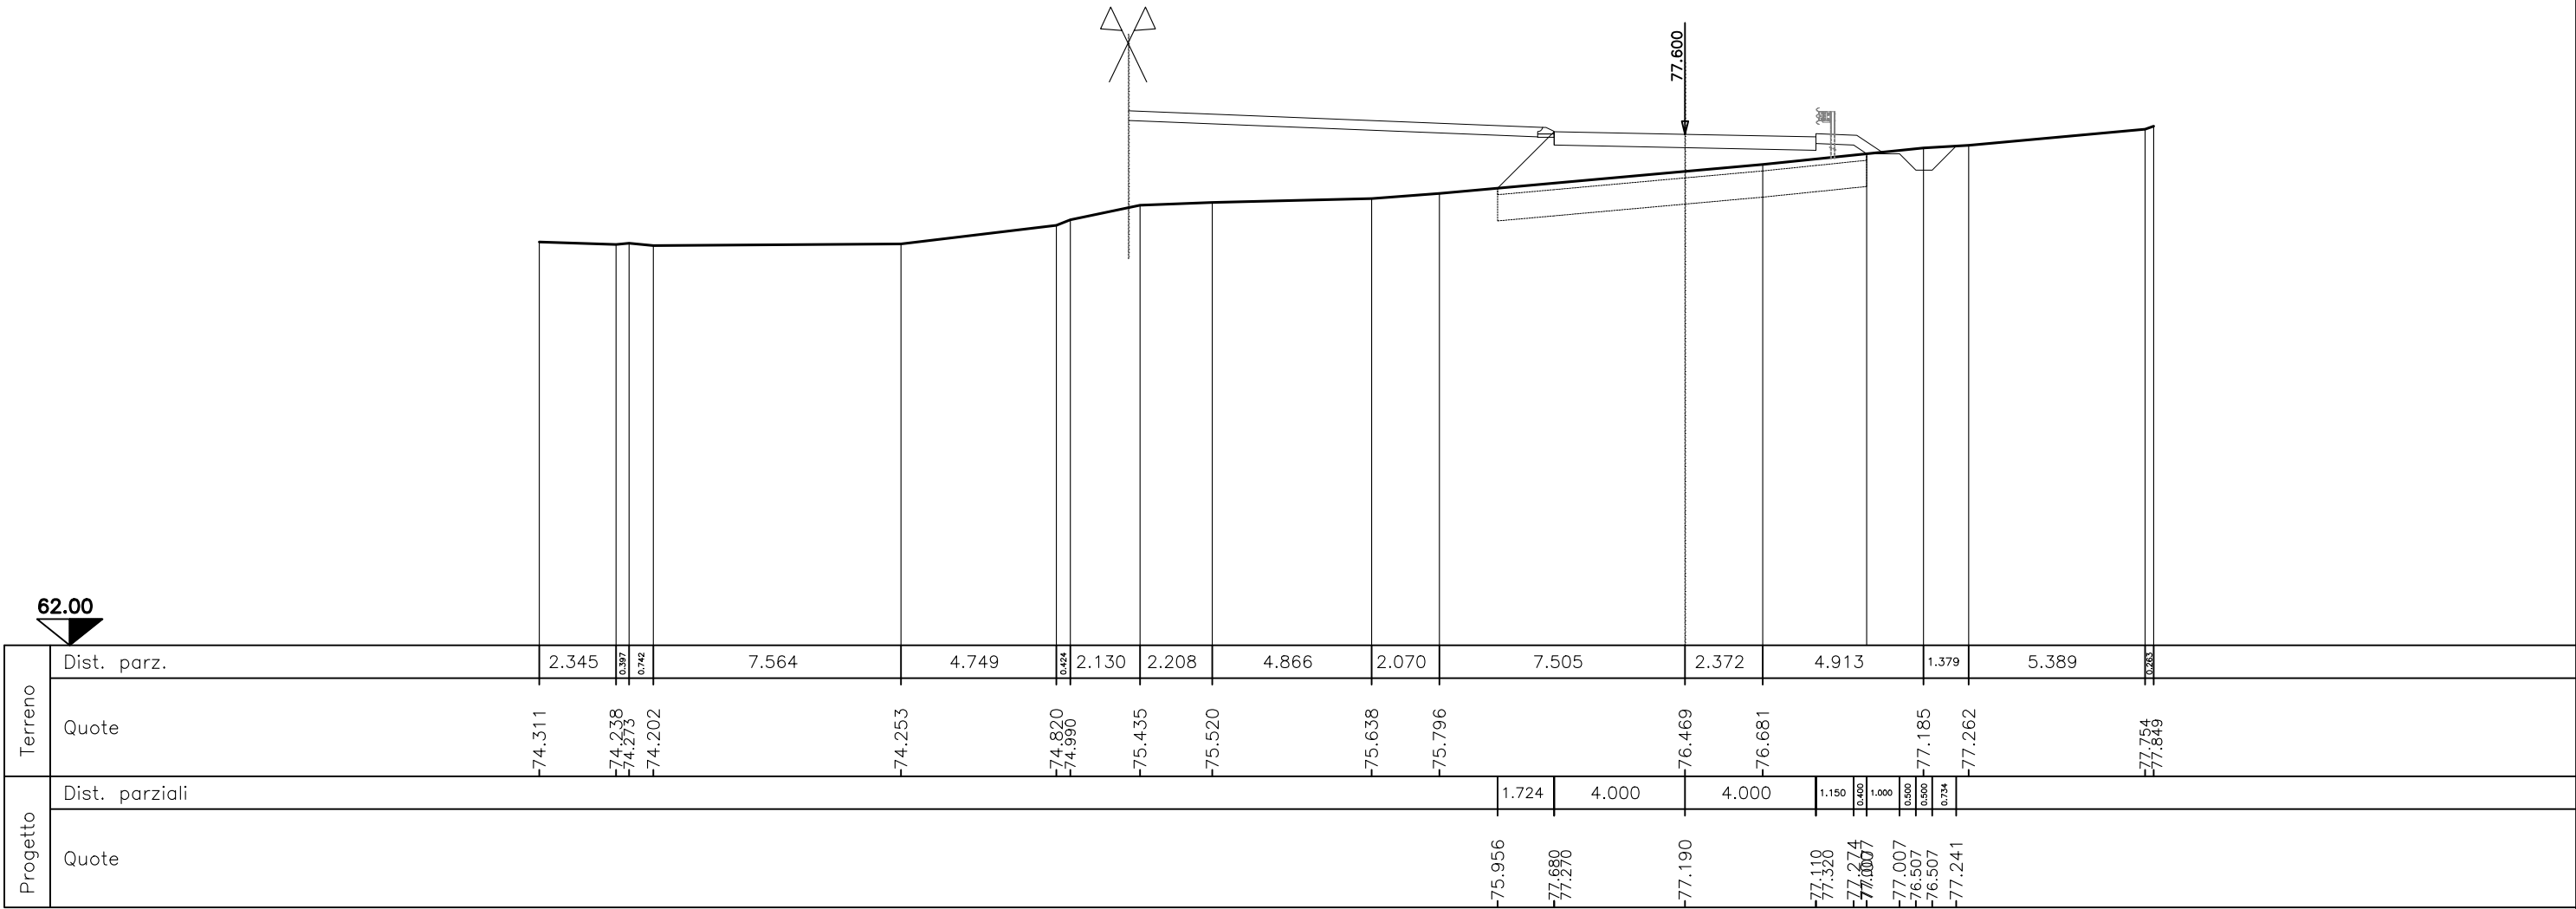

SEZIONE N.A10
PROG. 84.000
QP = 77.600

ml 12.000 da sez.n. A9 ← → ml 11.123 a sez.n. A11


MOVIMENTI DI MATERIA - Asse 1	
Scavo:	0.00 mq
Scotico:	10.83 ml
Bonifica:	8.66 mq
Rilevato:	5.39 mq
Dem. pacchetto esistente:	0.00 ml
Scarifica sp.4cm:	0.00 ml
Manufatto stradale (sp.41cm):	8.00 ml
Ricarica per pendende trasversali:	0.00 ml
Strato di usura 4cm:	0.00 ml
Vegetale SX:	0.00 mq
Vegetale DX:	0.47 mq
Inerbimento SX:	0.00 ml
Inerbimento DX:	1.84 ml
Fosso in terra SX:	0.00 mq
Fosso in terra DX:	0.84 mq

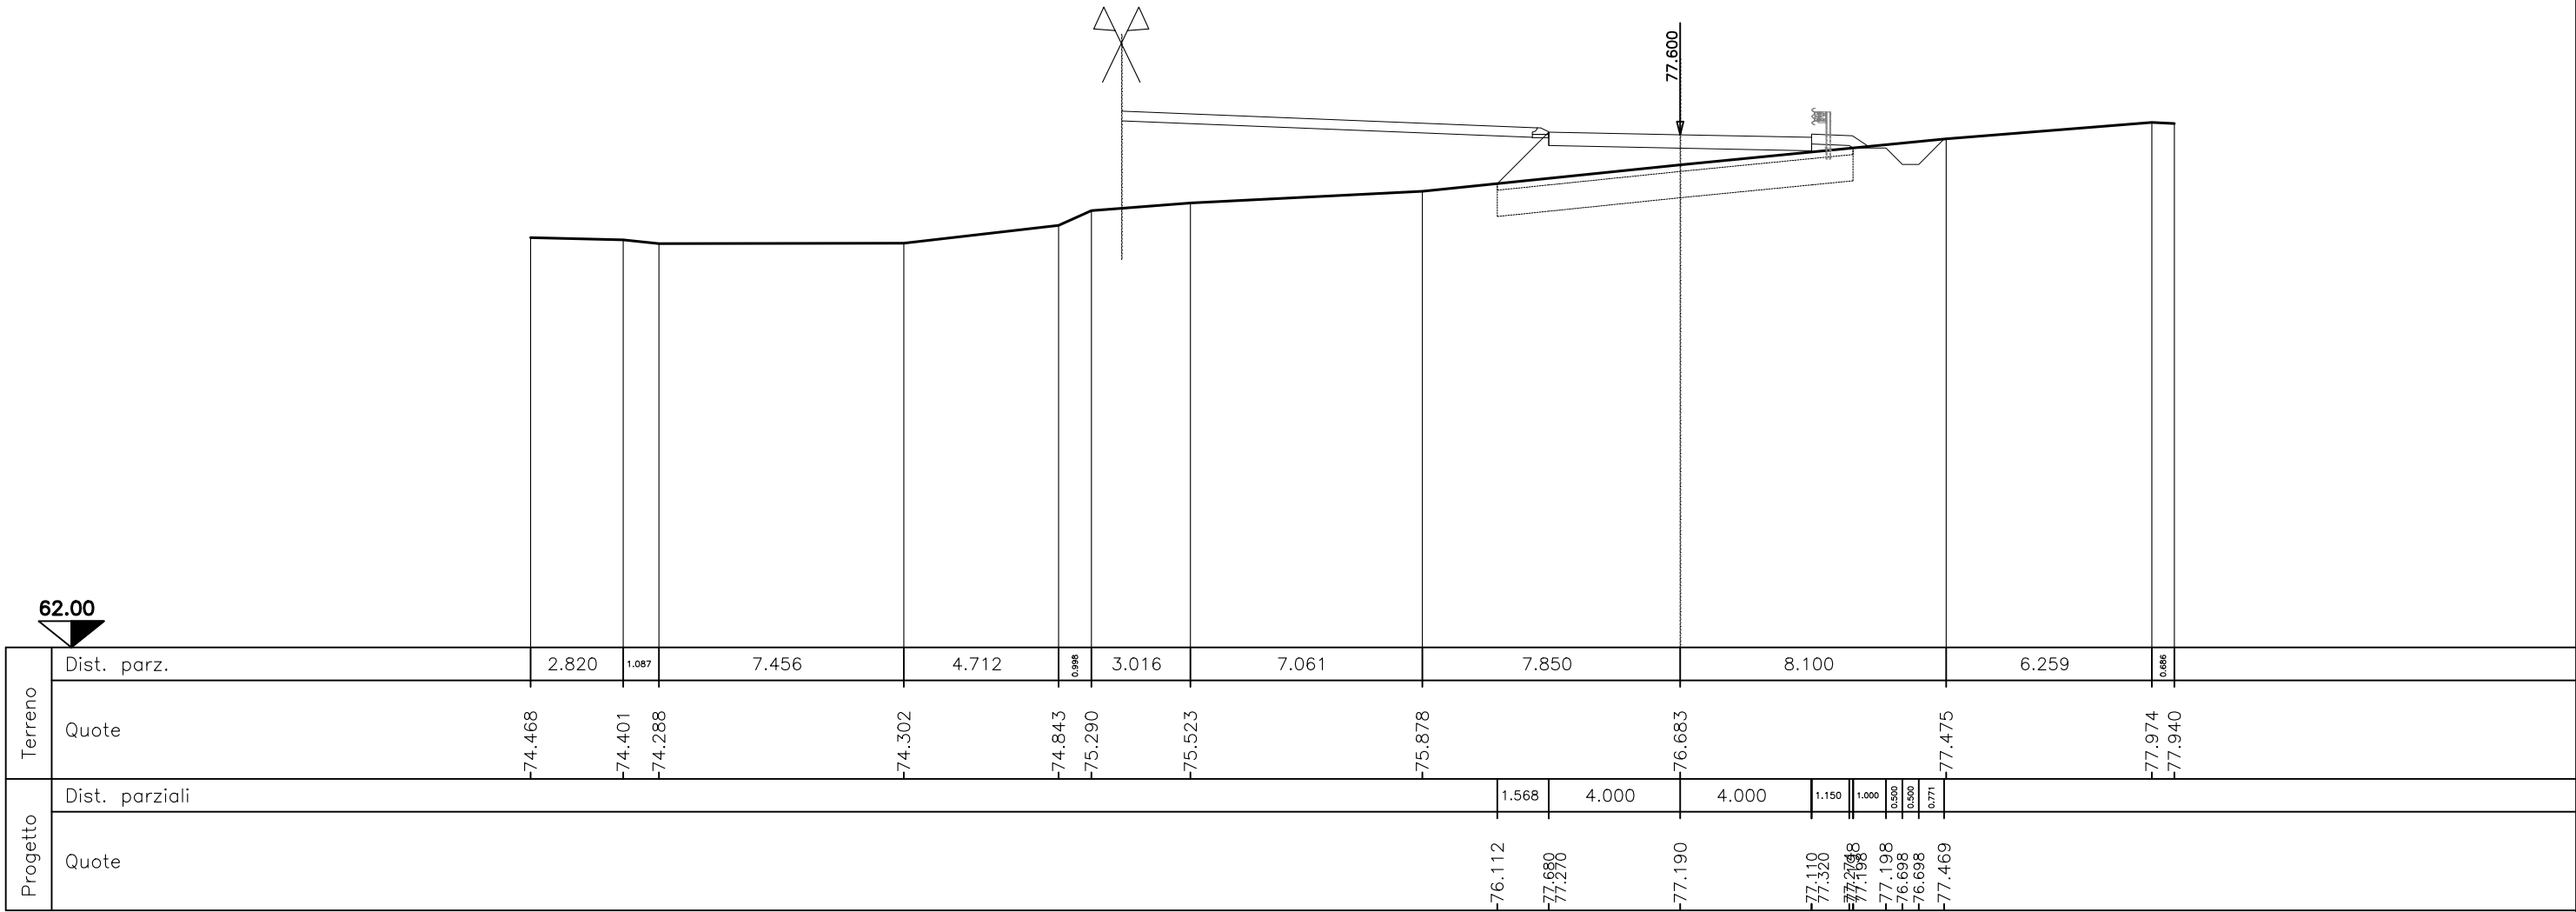

SEZIONE N.A11
PROG. 95.123
QP = 77.600

ml 11.123 da sez.n. A10 ← → ml 0.000 a sez.n. A11b


MOVIMENTI DI MATERIA - Asse 1	
Scavo:	0.00 mq
Scotico:	12.81 ml
Bonifica:	10.25 mq
Rilevato:	14.13 mq
Dem. pacchetto esistente:	0.00 ml
Scarifica sp.4cm:	0.00 ml
Manufatto stradale (sp.41cm):	8.00 ml
Ricarica per pendente trasversali:	0.00 ml
Strato di usura 4cm:	0.00 ml
Vegetale SX:	0.00 mq
Vegetale DX:	1.06 mq
Inerbimento SX:	0.00 ml
Inerbimento DX:	3.82 ml
Fosso in terra SX:	0.00 mq
Fosso in terra DX:	0.66 mq

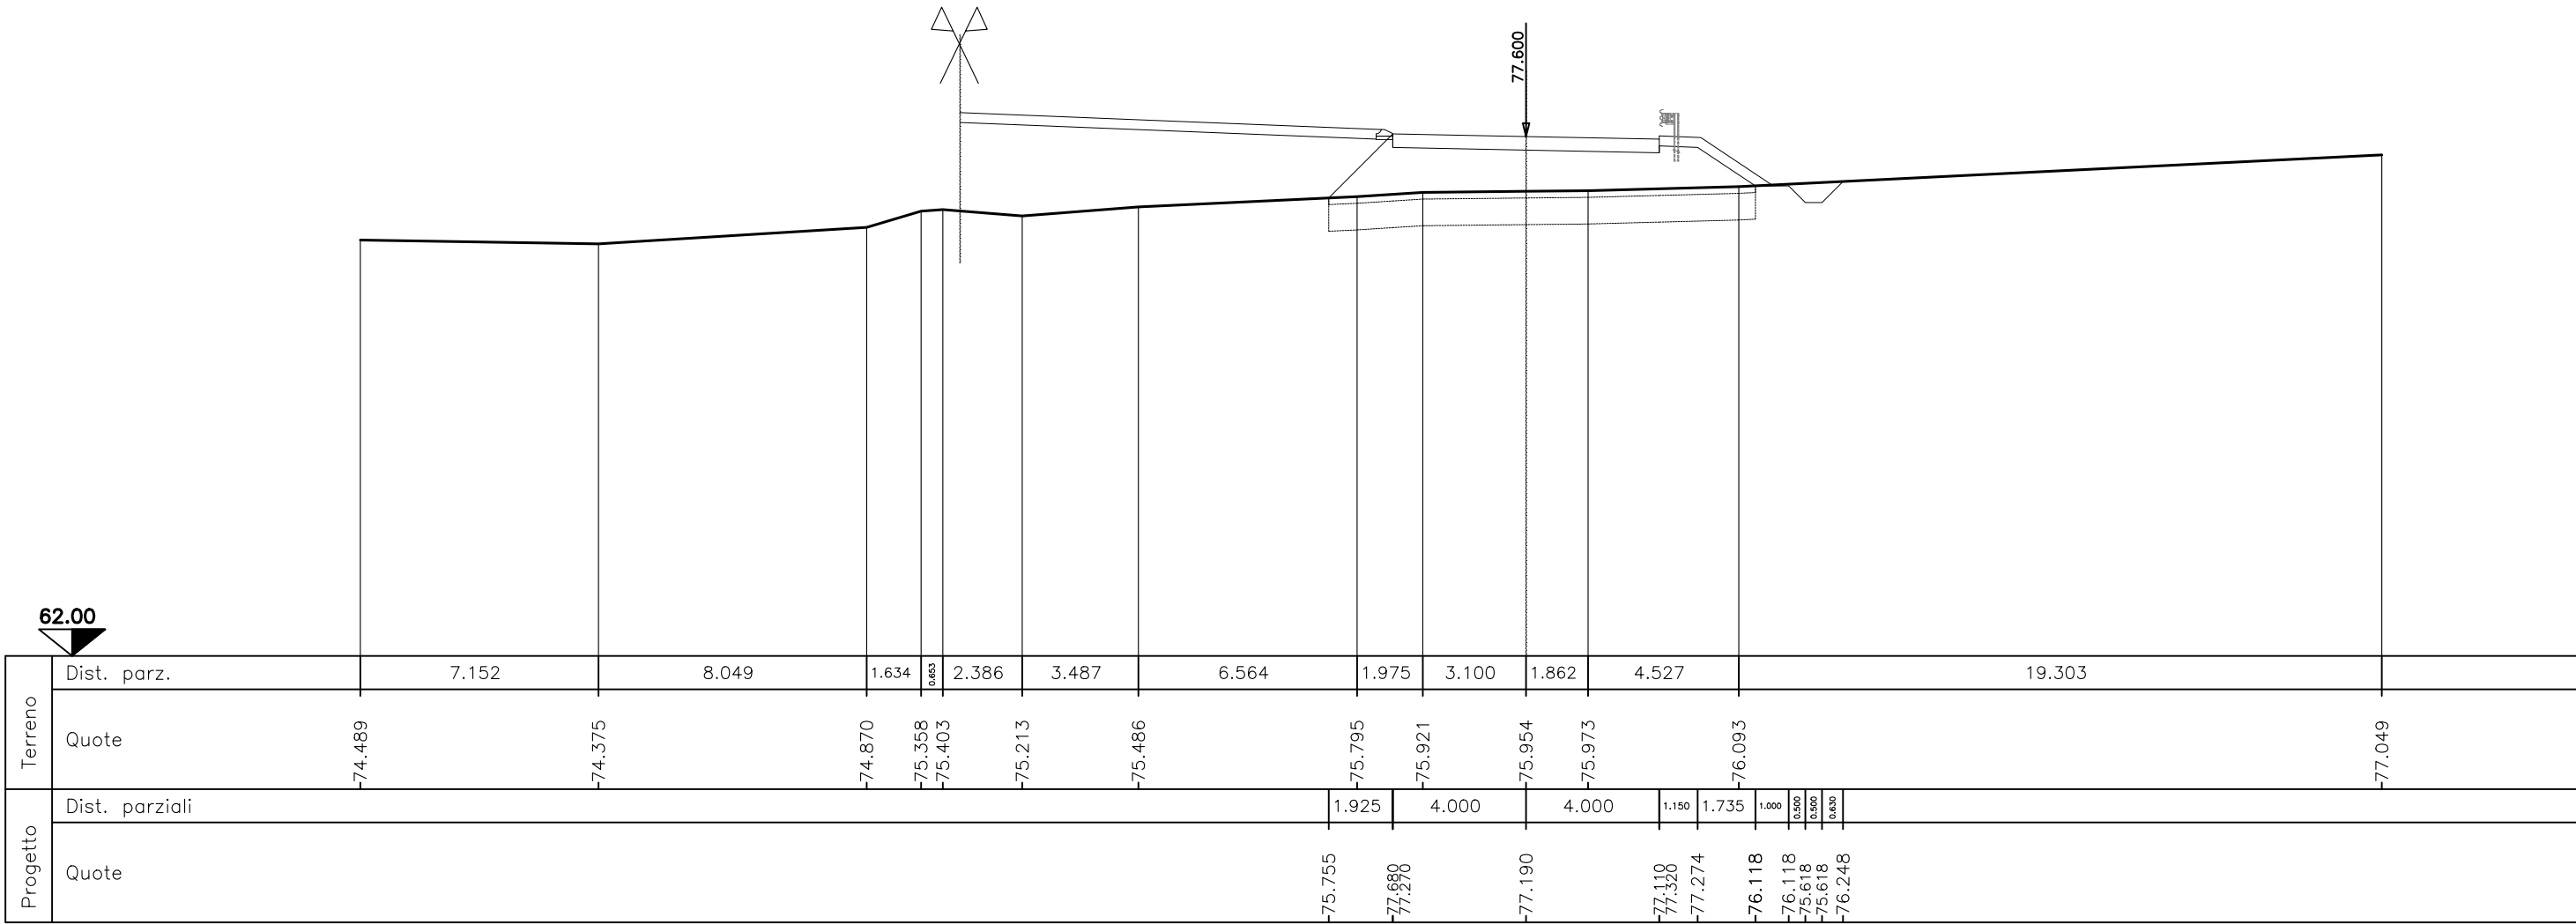

SEZIONE N.A11b
PROG. 95.123
QP = 77.600


ml 0.000 da sez.n. A11 ← → ml 11.691 a sez.n. A12

MOVIMENTI DI MATERIA - Asse 1	
Scavo:	0.00 mq
Scotico:	9.93 ml
Bonifica:	7.94 mq
Rilevato:	11.64 mq
Dem. pacchetto esistente:	0.00 ml
Scarifica sp.4cm:	0.00 ml
Manufatto stradale (sp.41cm):	8.00 ml
Ricarica per pendende trasversali:	0.00 ml
Strato di usura 4cm:	0.00 ml
Vegetale SX:	0.00 mq
Vegetale DX:	0.00 mq
Inerbimento SX:	0.00 ml
Inerbimento DX:	0.00 ml
Fosso in terra SX:	0.00 mq
Fosso in terra DX:	0.00 mq

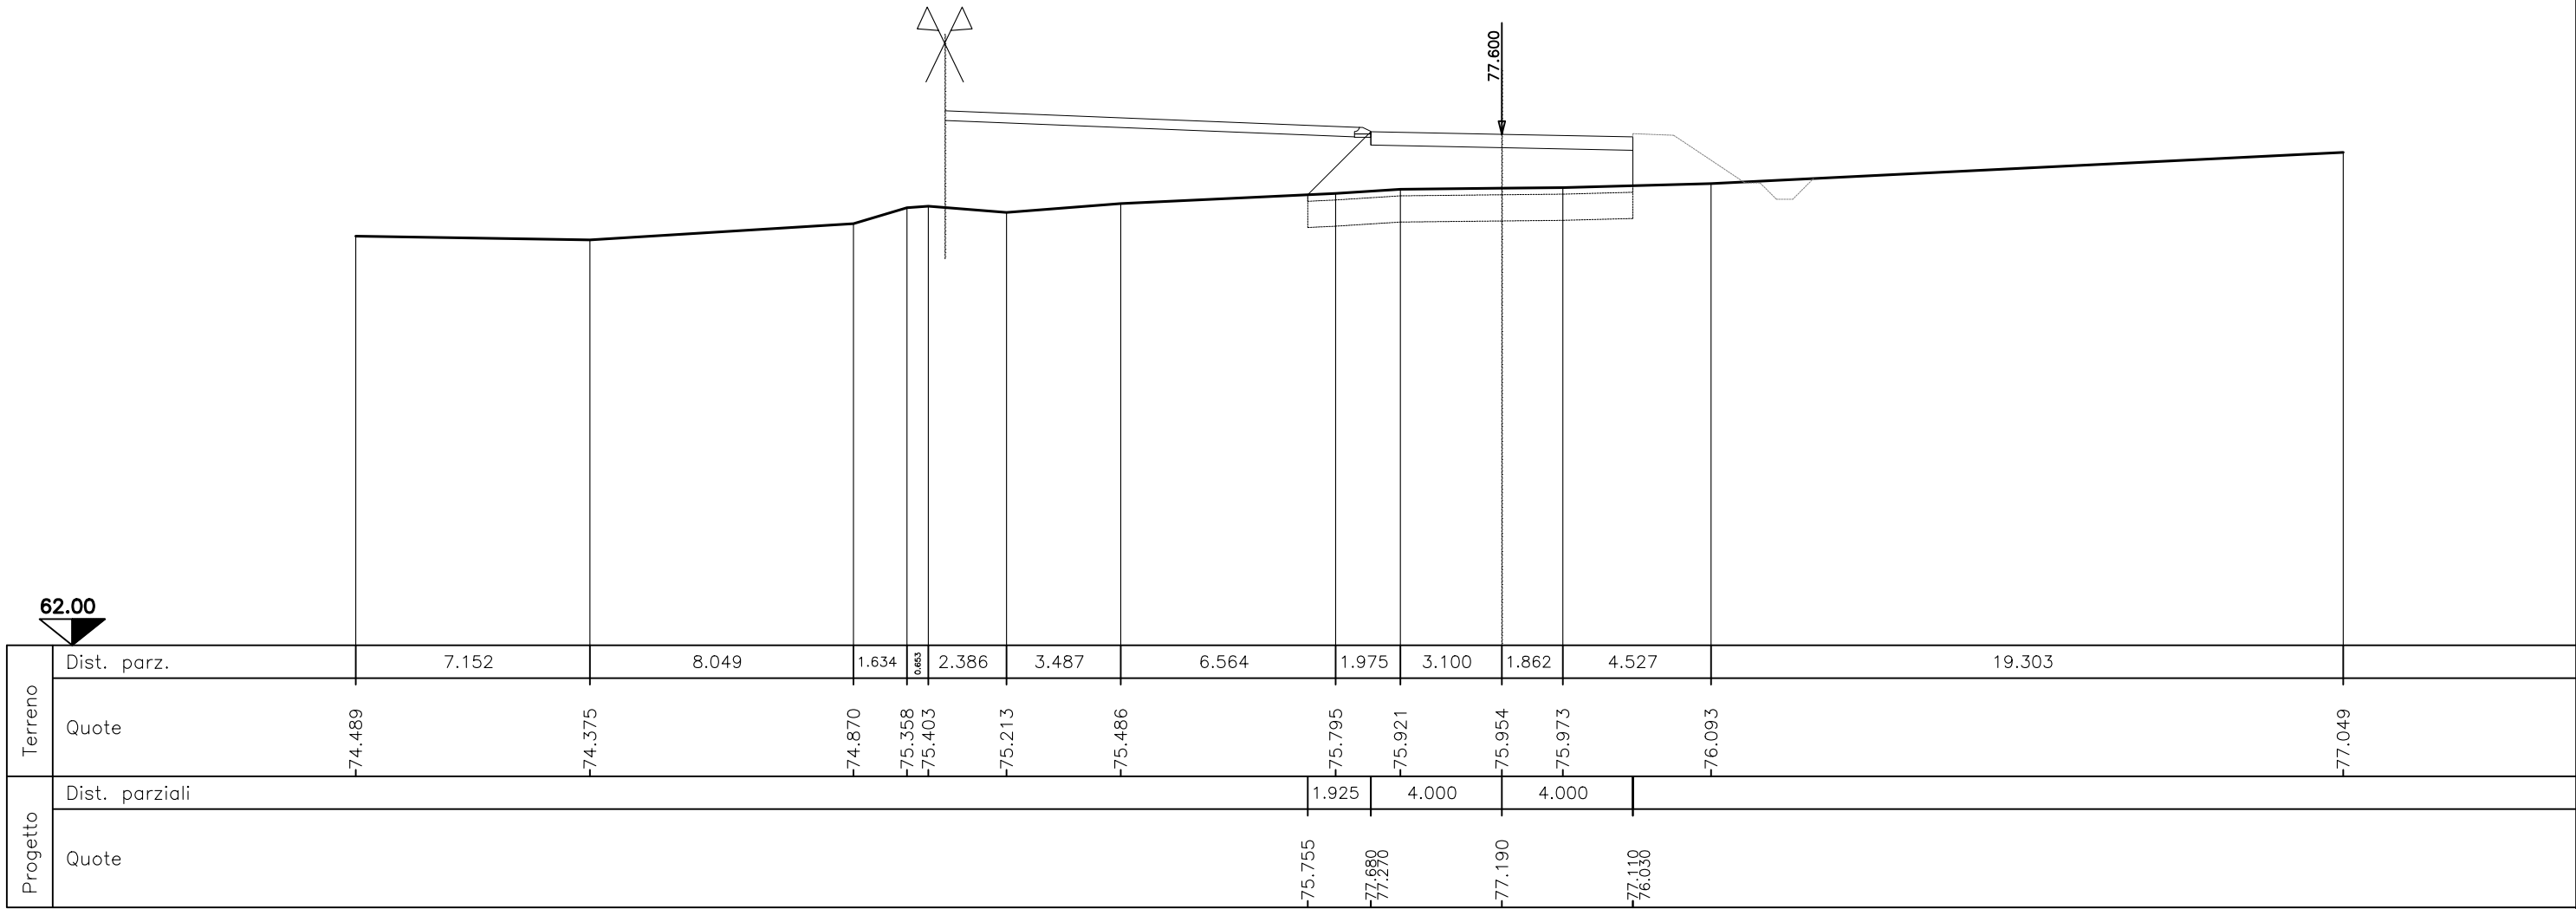


SEZIONE N.A12
PROG. 106.814
QP = 77.600


ml 11.691 da sez.n. A11b

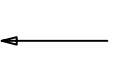

MOVIMENTI DI MATERIA - Asse 1	
Scavo:	0.00 mq
Scotico:	10.65 ml
Bonifica:	8.52 mq
Rilevato:	24.27 mq
Dem. pacchetto esistente:	0.00 ml
Scarifica sp.4cm:	0.00 ml
Manufatto stradale (sp.41cm):	8.00 ml
Ricarica per pendende trasversali:	0.00 ml
Strato di usura 4cm:	0.00 ml
Vegetale SX:	0.00 mq
Vegetale DX:	0.00 mq
Inerbimento SX:	0.00 ml
Inerbimento DX:	0.00 ml
Fosso in terra SX:	0.00 mq
Fosso in terra DX:	0.00 mq

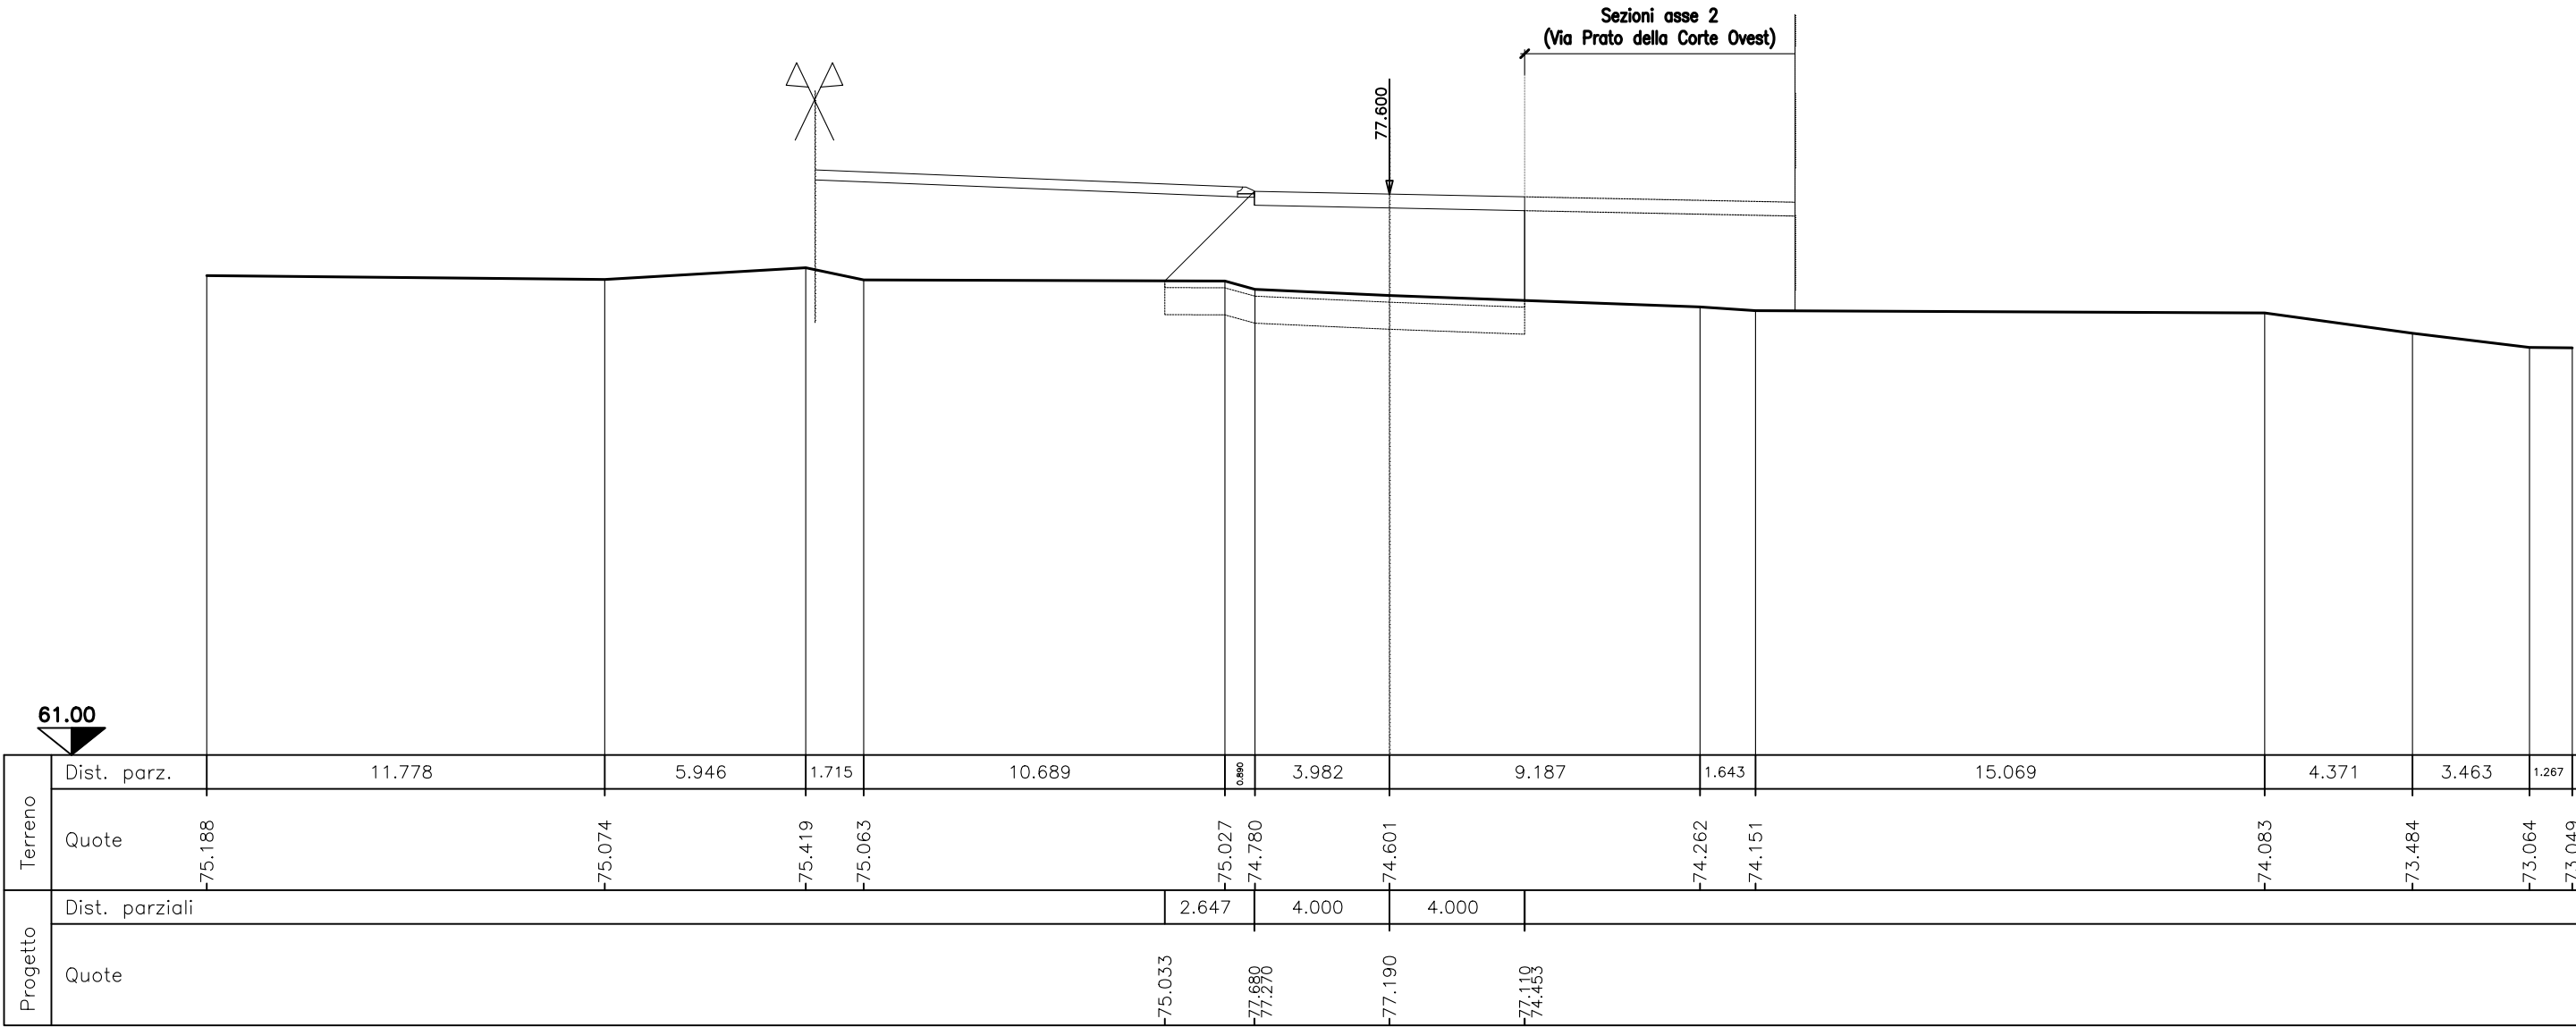


PIANTA CHIAVE

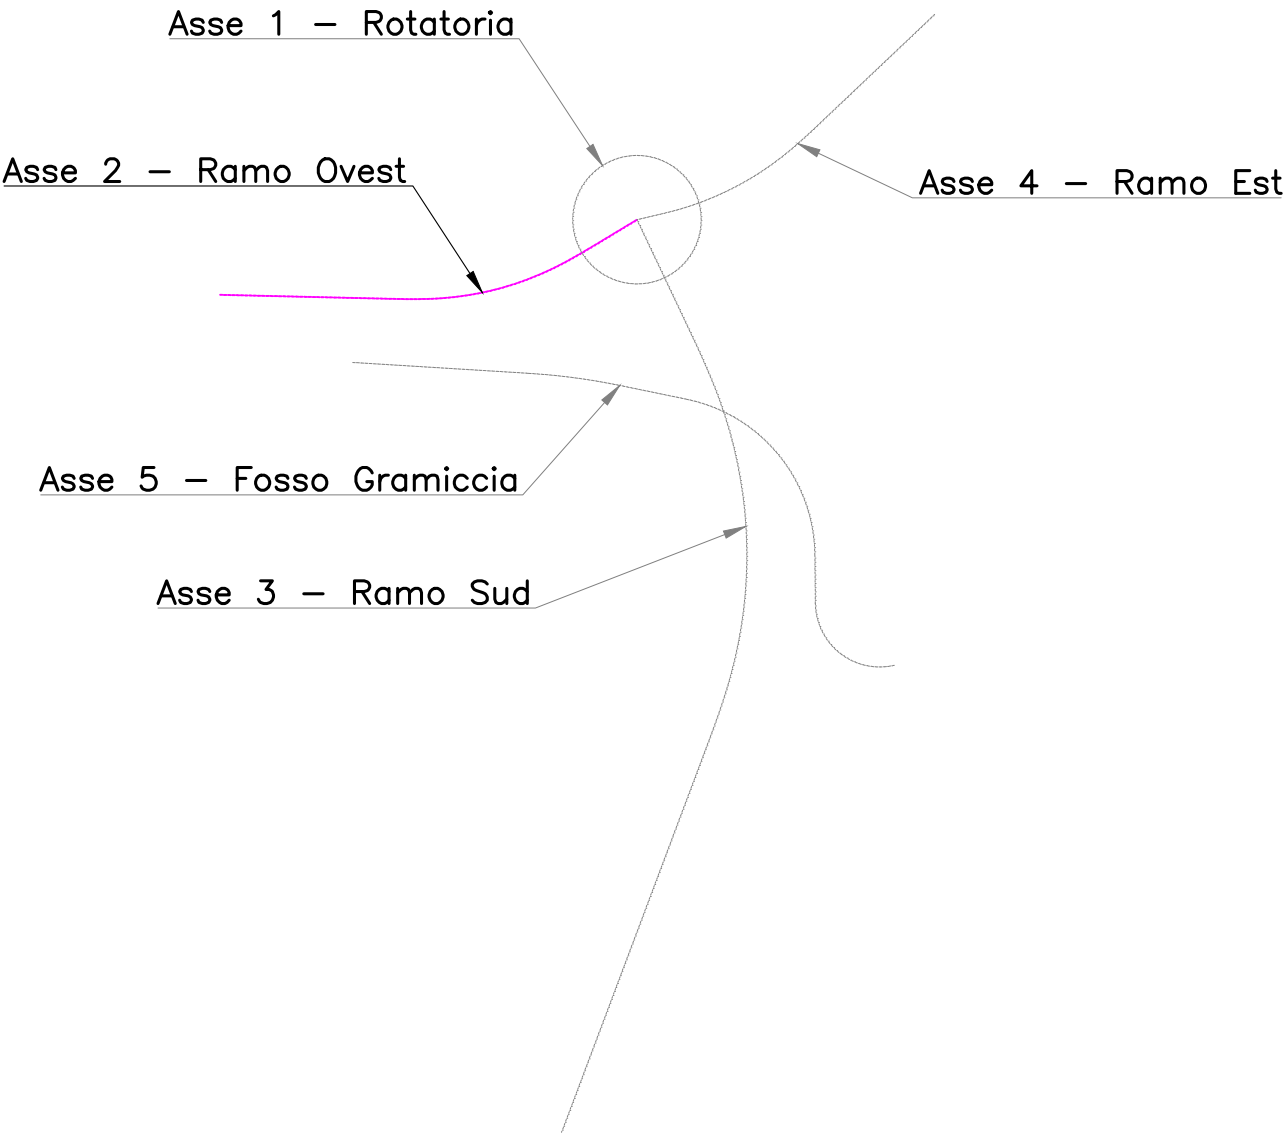

SEZIONE N.B1
PROG. 21.000
QP = 77.520

→ ml 3.065 a sez.n. B2


MOVIMENTI DI MATERIA - Asse 2	
Scavo:	0.00 mq
Scotico:	21.97 ml
Bonifica:	17.58 mq
Rilevato:	62.51 mq
Dem. pacchetto esistente:	7.69 ml
Scarifica sp.4cm:	0.00 ml
Manufatto stradale (sp.41cm):	17.80 ml
Ricarica per pendende trasversali:	0.00 ml
Strato di usura 4cm:	0.00 ml
Vegetale SX:	2.52 mq
Vegetale DX:	1.22 mq
Inerbimento SX:	8.72 ml
Inerbimento DX:	4.35 ml
Fosso in terra SX:	0.00 mq
Fosso in terra DX:	0.78 mq

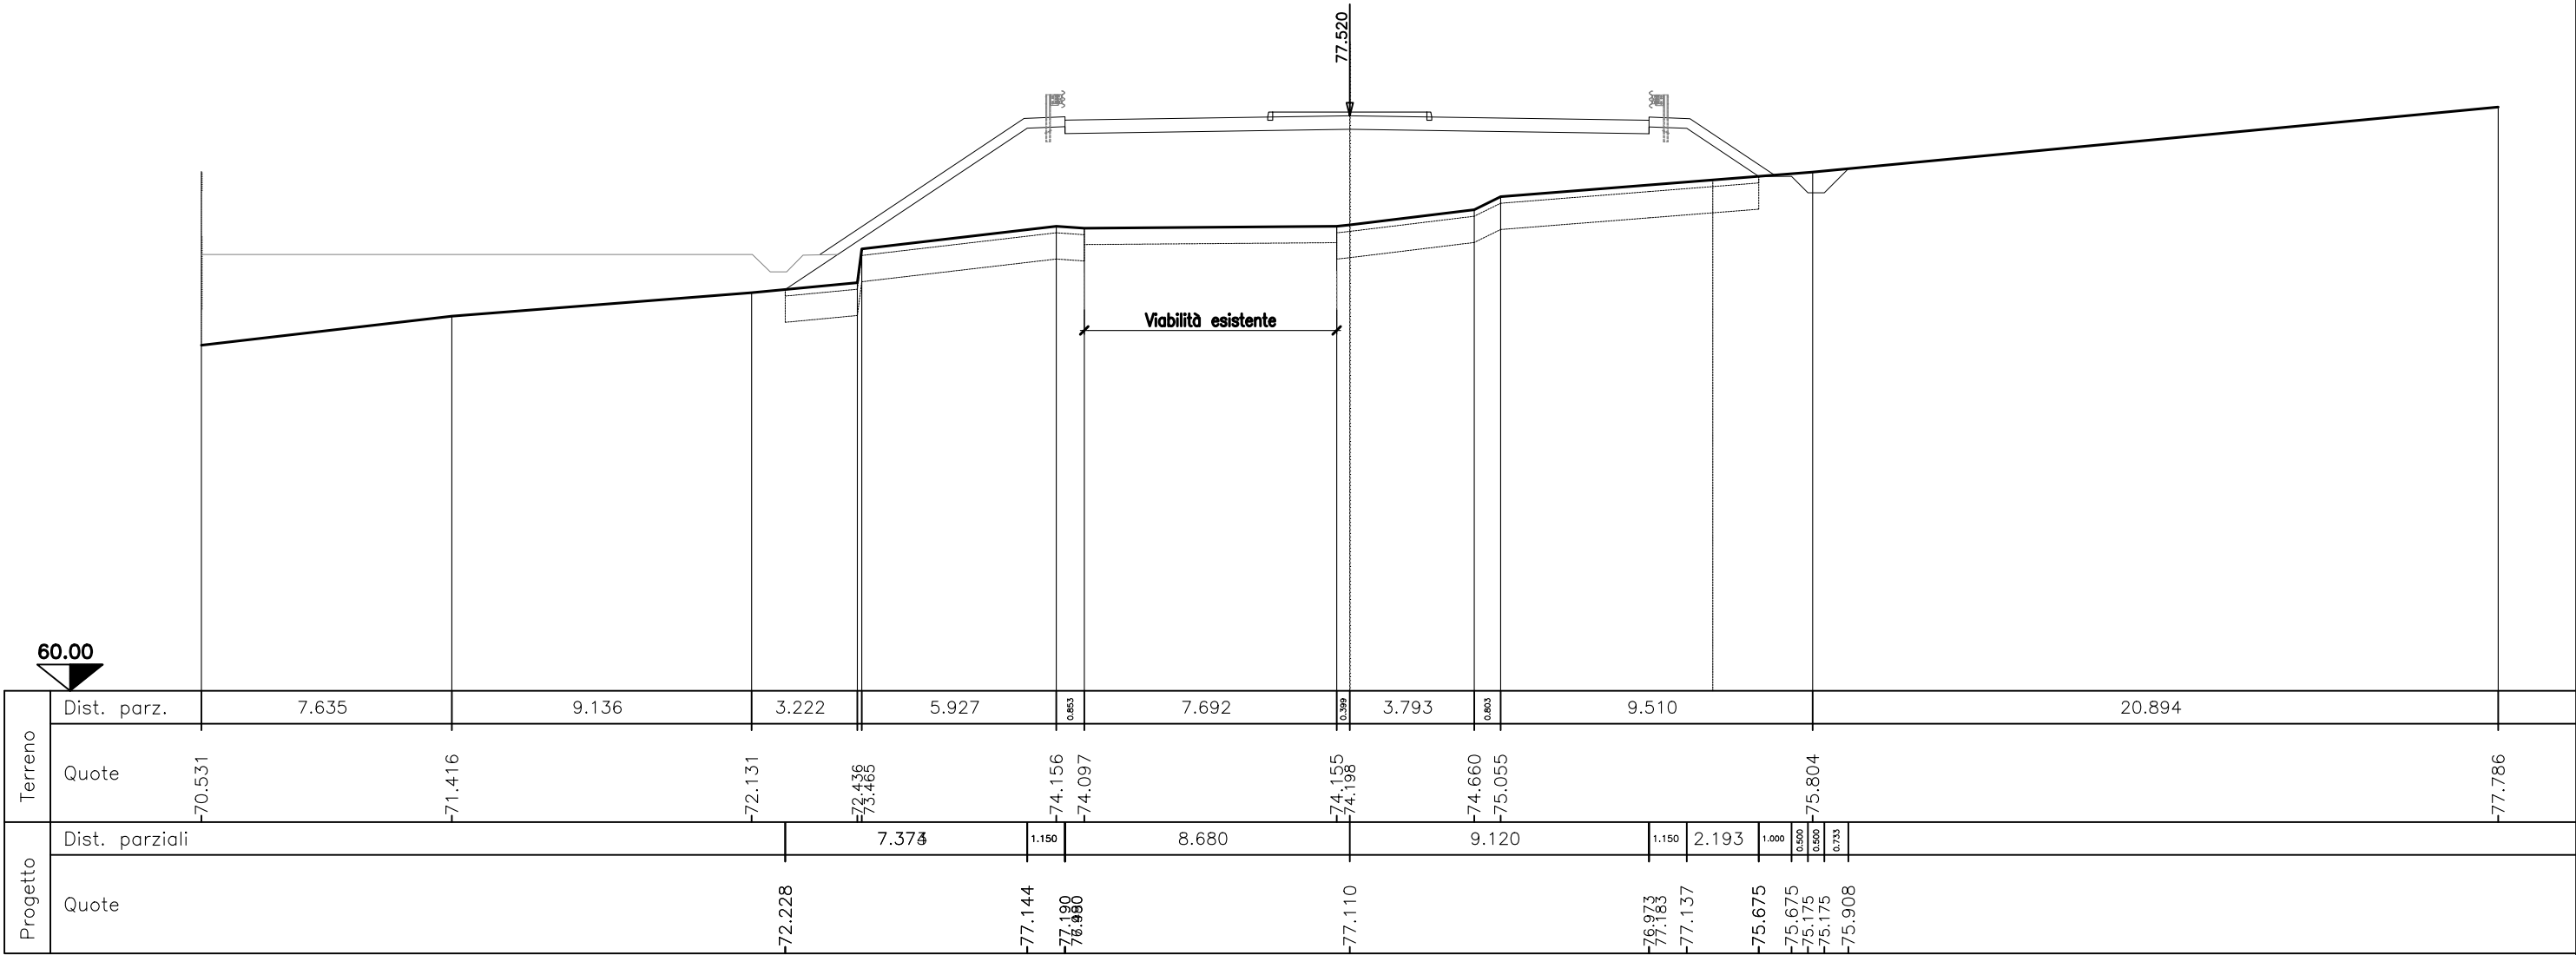

SEZIONE N.B2
PROG. 24.065
QP = 77.409

ml 3.065 da sez.n. B1 ← → ml 4.935 a sez.n. B3


MOVIMENTI DI MATERIA - Asse 2	
Scavo:	0.00 mq
Scotico:	19.98 ml
Bonifica:	15.98 mq
Rilevato:	57.04 mq
Dem. pacchetto esistente:	7.53 ml
Scarifica sp.4cm:	0.00 ml
Manufatto stradale (sp.41cm):	14.99 ml
Ricarica per pendende trasversali:	0.00 ml
Strato di usura 4cm:	0.00 ml
Vegetale SX:	2.43 mq
Vegetale DX:	1.23 mq
Inerbimento SX:	8.43 ml
Inerbimento DX:	4.36 ml
Fosso in terra SX:	0.00 mq
Fosso in terra DX:	0.86 mq

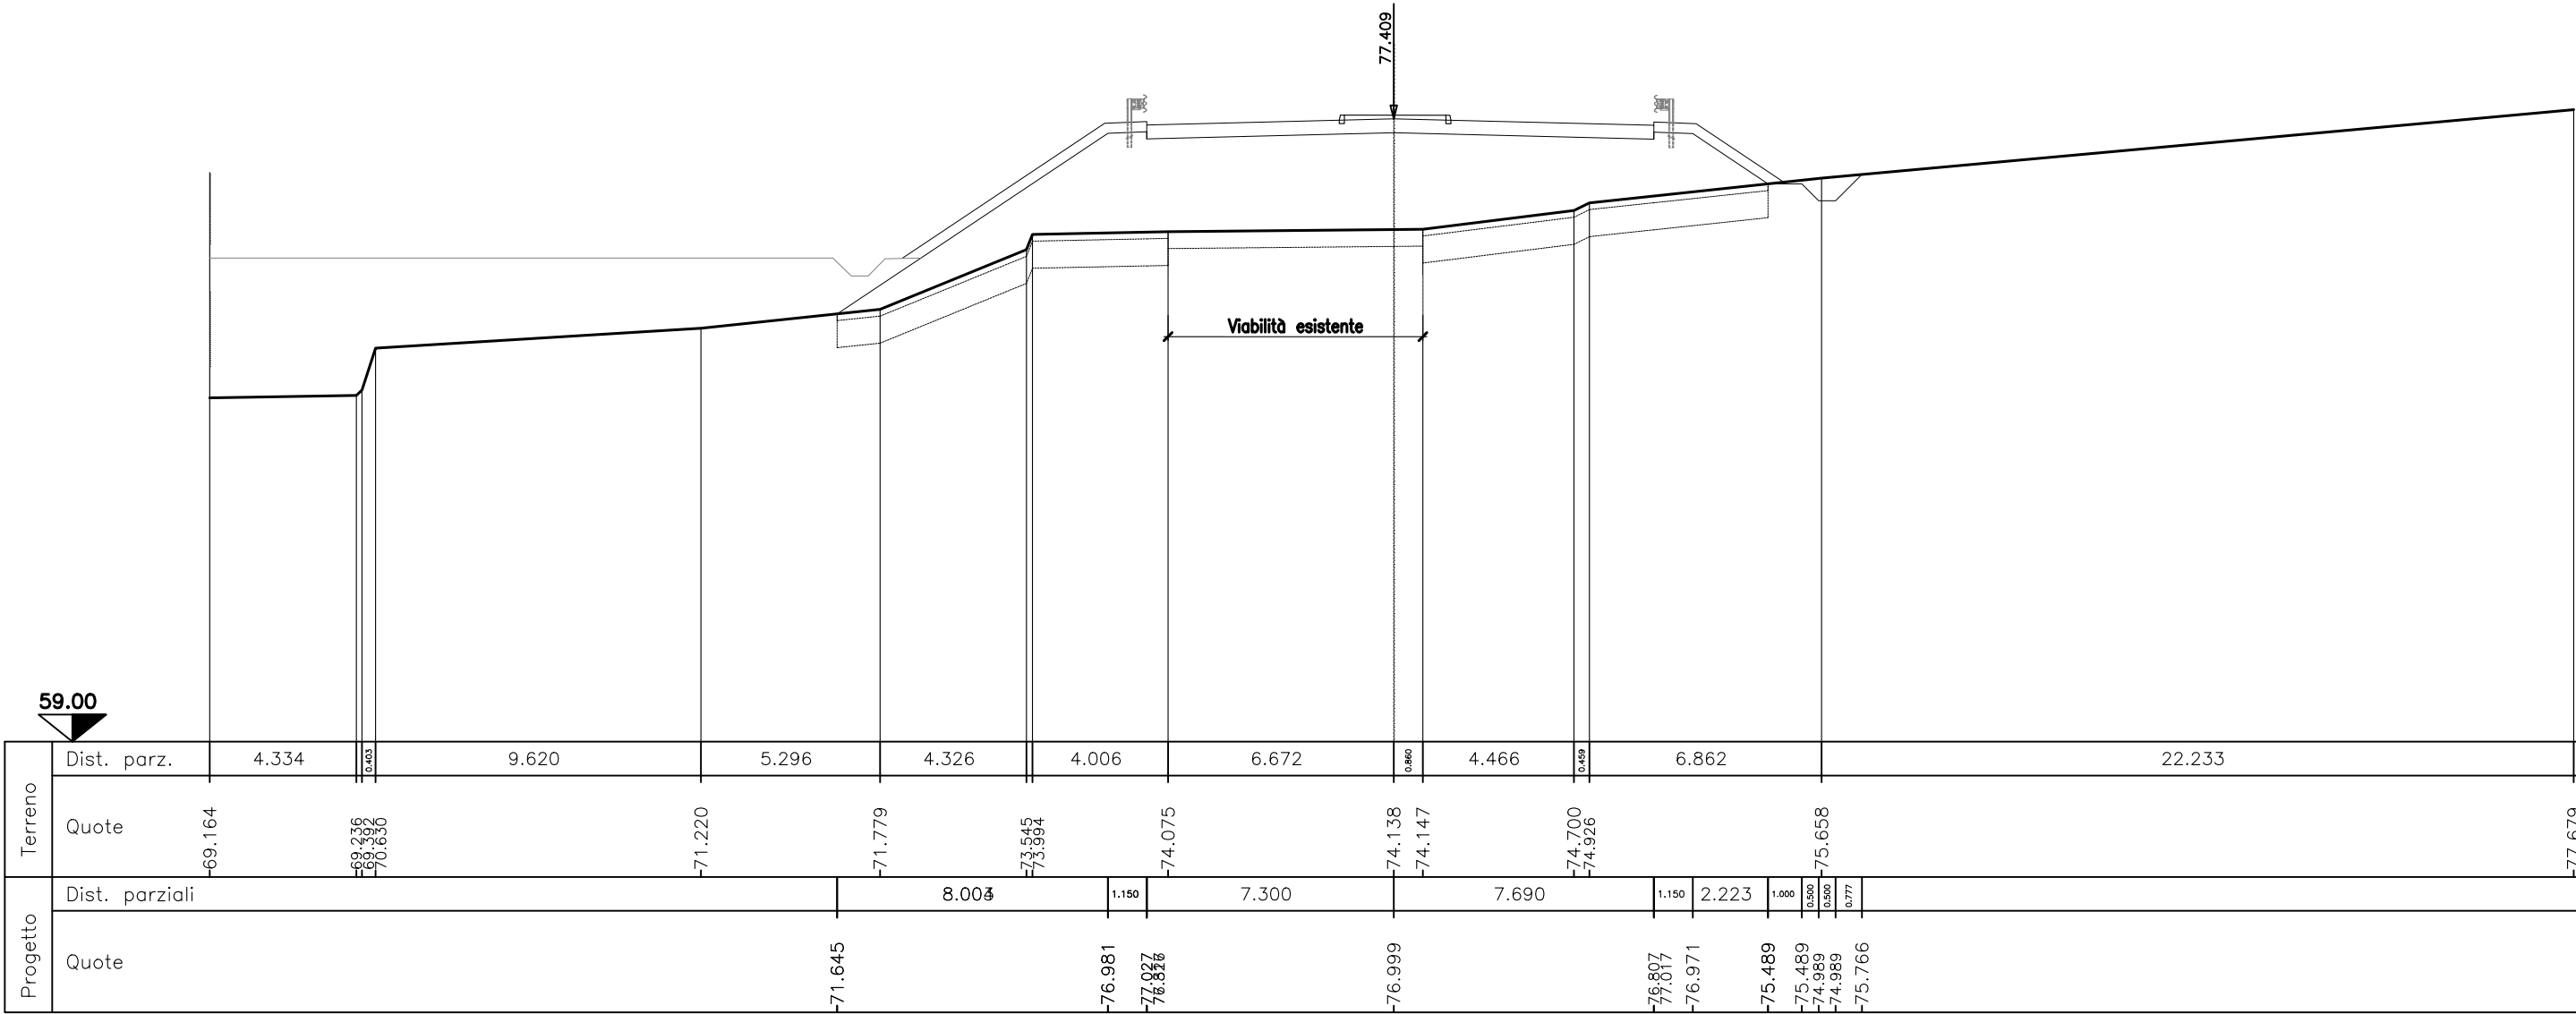

SEZIONE N.B3
PROG. 29.000
QP = 77.132

ml 4.935 da sez.n. B2 ← → ml 4.900 a sez.n. B4

MOVIMENTI DI MATERIA - Asse 2	
Scavo:	0.00 mq
Scotico:	18.42 ml
Bonifica:	14.74 mq
Rilevato:	53.90 mq
Dem. pacchetto esistente:	7.51 ml
Scarifica sp.4cm:	0.00 ml
Manufatto stradale (sp.41cm):	13.06 ml
Ricarica per pendente trasversali:	0.00 ml
Strato di usura 4cm:	0.00 ml
Vegetale SX:	2.20 mq
Vegetale DX:	1.22 mq
Inerbimento SX:	7.66 ml
Inerbimento DX:	4.34 ml
Fosso in terra SX:	0.00 mq
Fosso in terra DX:	1.03 mq

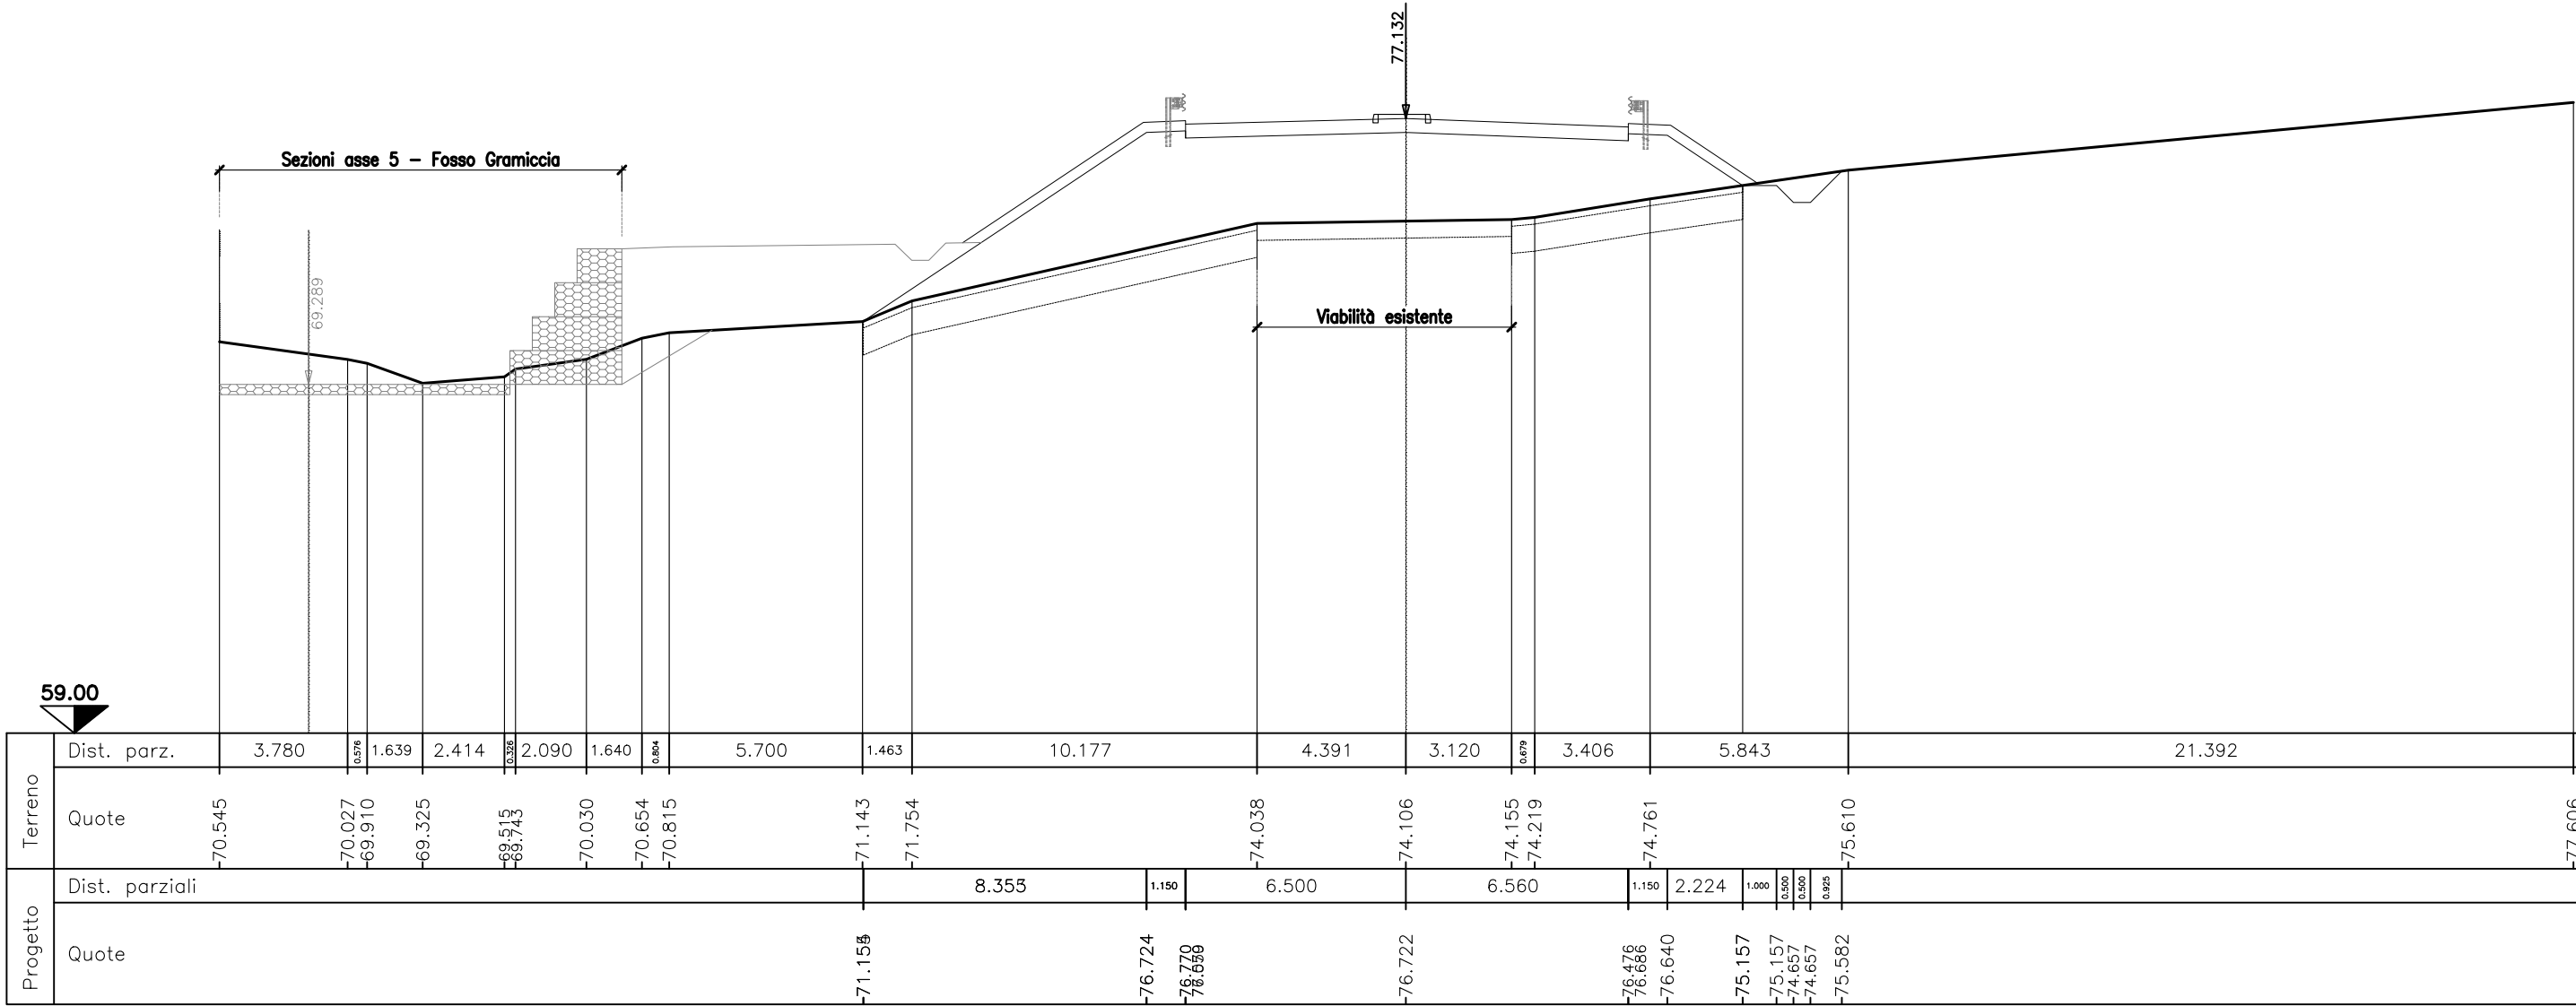


SEZIONE N.B4

PROG. 33.900


QP = 76.753

ml 4.900 da sez.n. B3

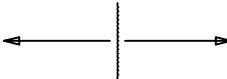

ml 7.262 a sez.n. B5


MOVIMENTI DI MATERIA - Asse 2	
Scavo:	0.00 mq
Scotico:	17.35 ml
Bonifica:	13.88 mq
Rilevato:	52.36 mq
Dem. pacchetto esistente:	7.14 ml
Scarifica sp.4cm:	0.00 ml
Manufatto stradale (sp.41cm):	11.72 ml
Ricarica per pendente trasversali:	0.00 ml
Strato di usura 4cm:	0.00 ml
Vegetale SX:	2.00 mq
Vegetale DX:	1.20 mq
Inerbimento SX:	7.01 ml
Inerbimento DX:	4.21 ml
Fosso in terra SX:	0.00 mq
Fosso in terra DX:	1.50 mq

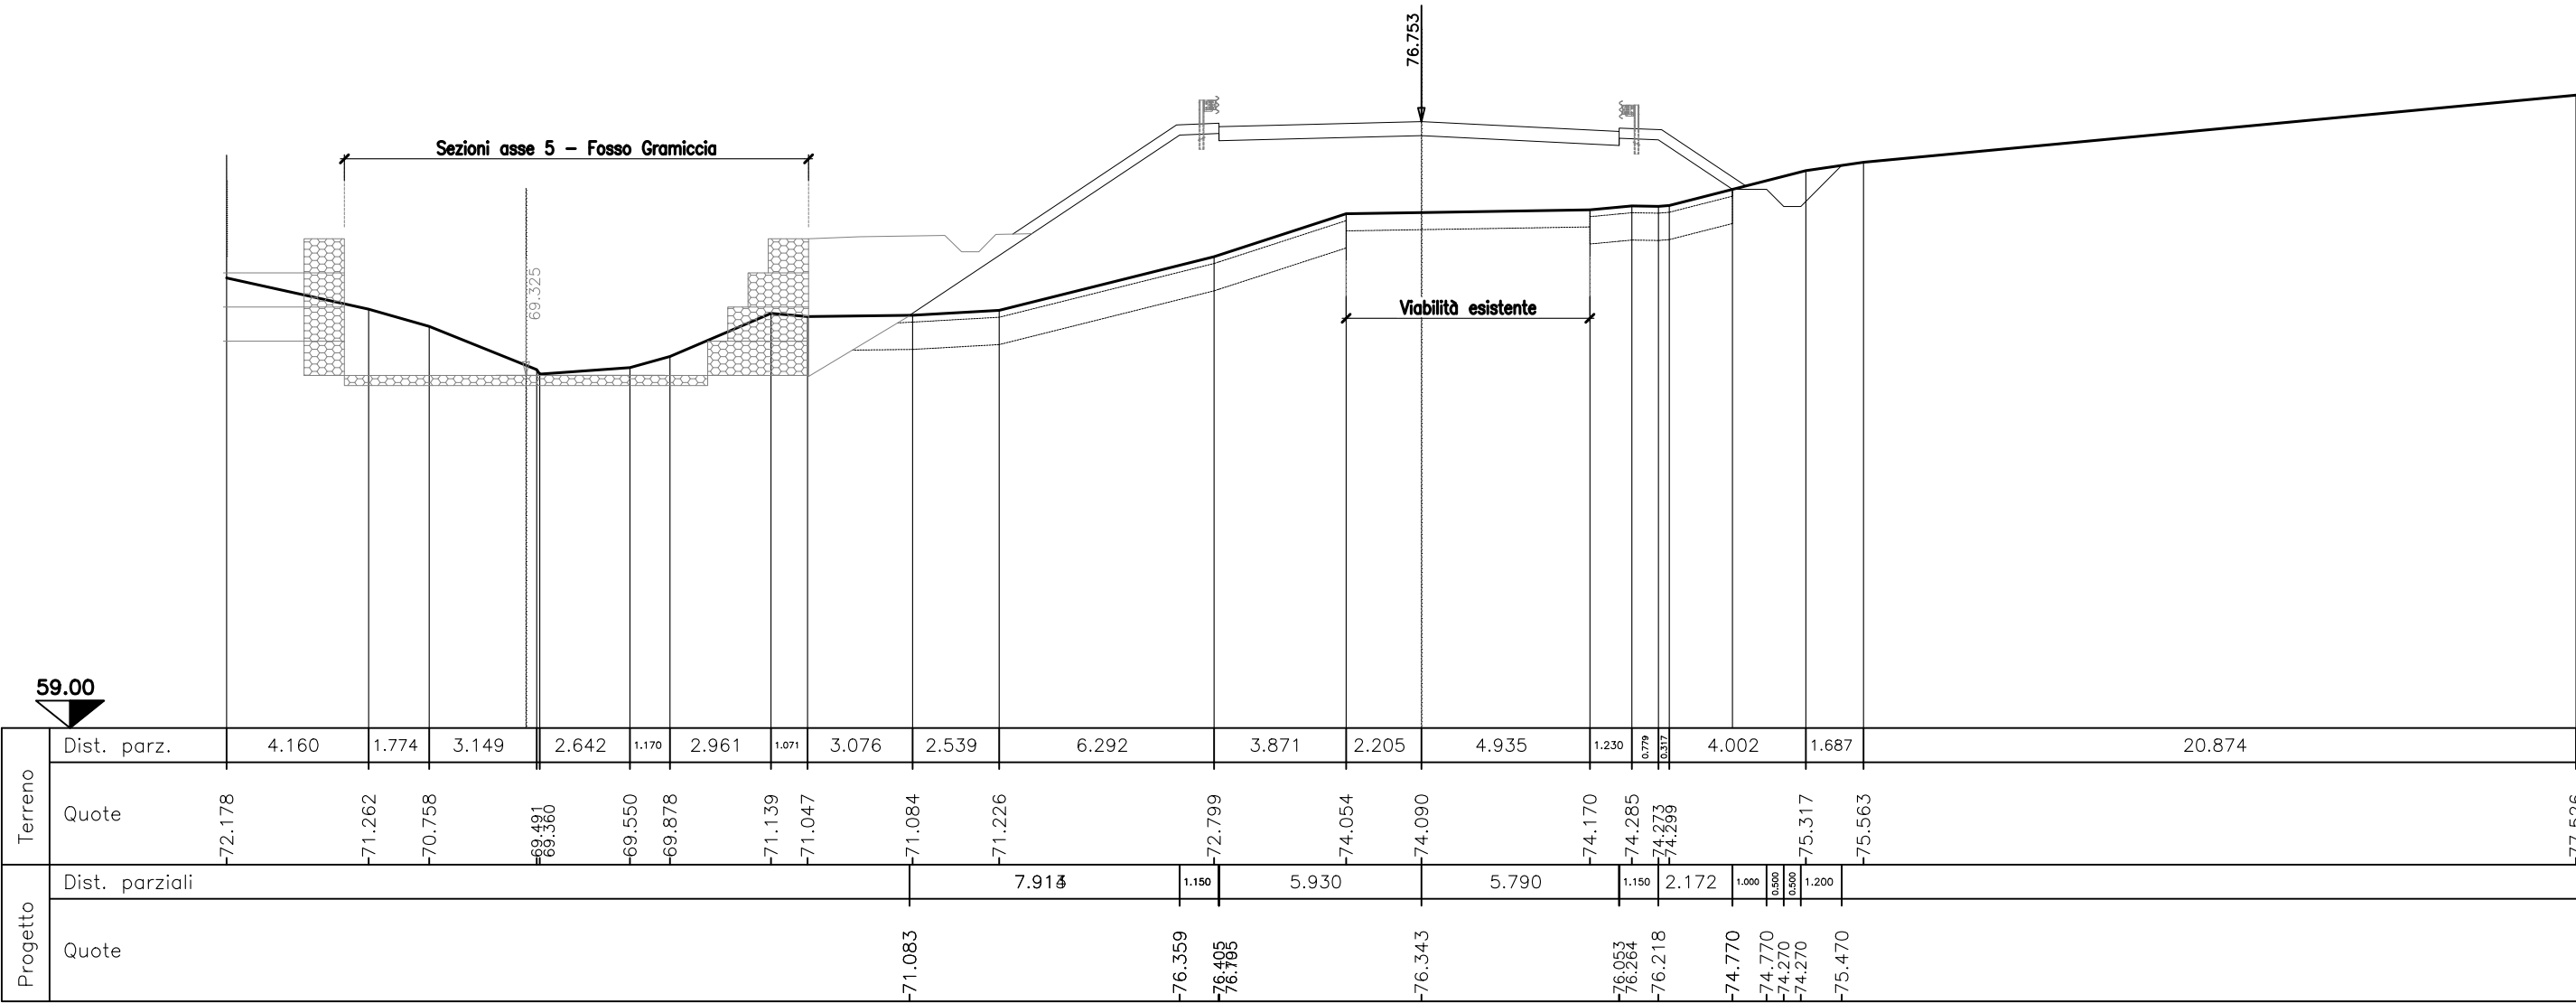

SEZIONE N.B5
PROG. 41.162
QP = 76.193

ml 7.262 da sez.n. B4 ← | → ml 0.000 a sez.n. B5b


MOVIMENTI DI MATERIA - Asse 2	
Scavo:	0.00 mq
Scotico:	12.64 ml
Bonifica:	10.11 mq
Rilevato:	41.57 mq
Dem. pacchetto esistente:	6.85 ml
Scarifica sp.4cm:	0.00 ml
Manufatto stradale (sp.41cm):	9.98 ml
Ricarica per pendende trasversali:	0.00 ml
Strato di usura 4cm:	0.00 ml
Vegetale SX:	1.71 mq
Vegetale DX:	1.16 mq
Inerbimento SX:	6.01 ml
Inerbimento DX:	4.14 ml
Fosso in terra SX:	0.00 mq
Fosso in terra DX:	0.89 mq

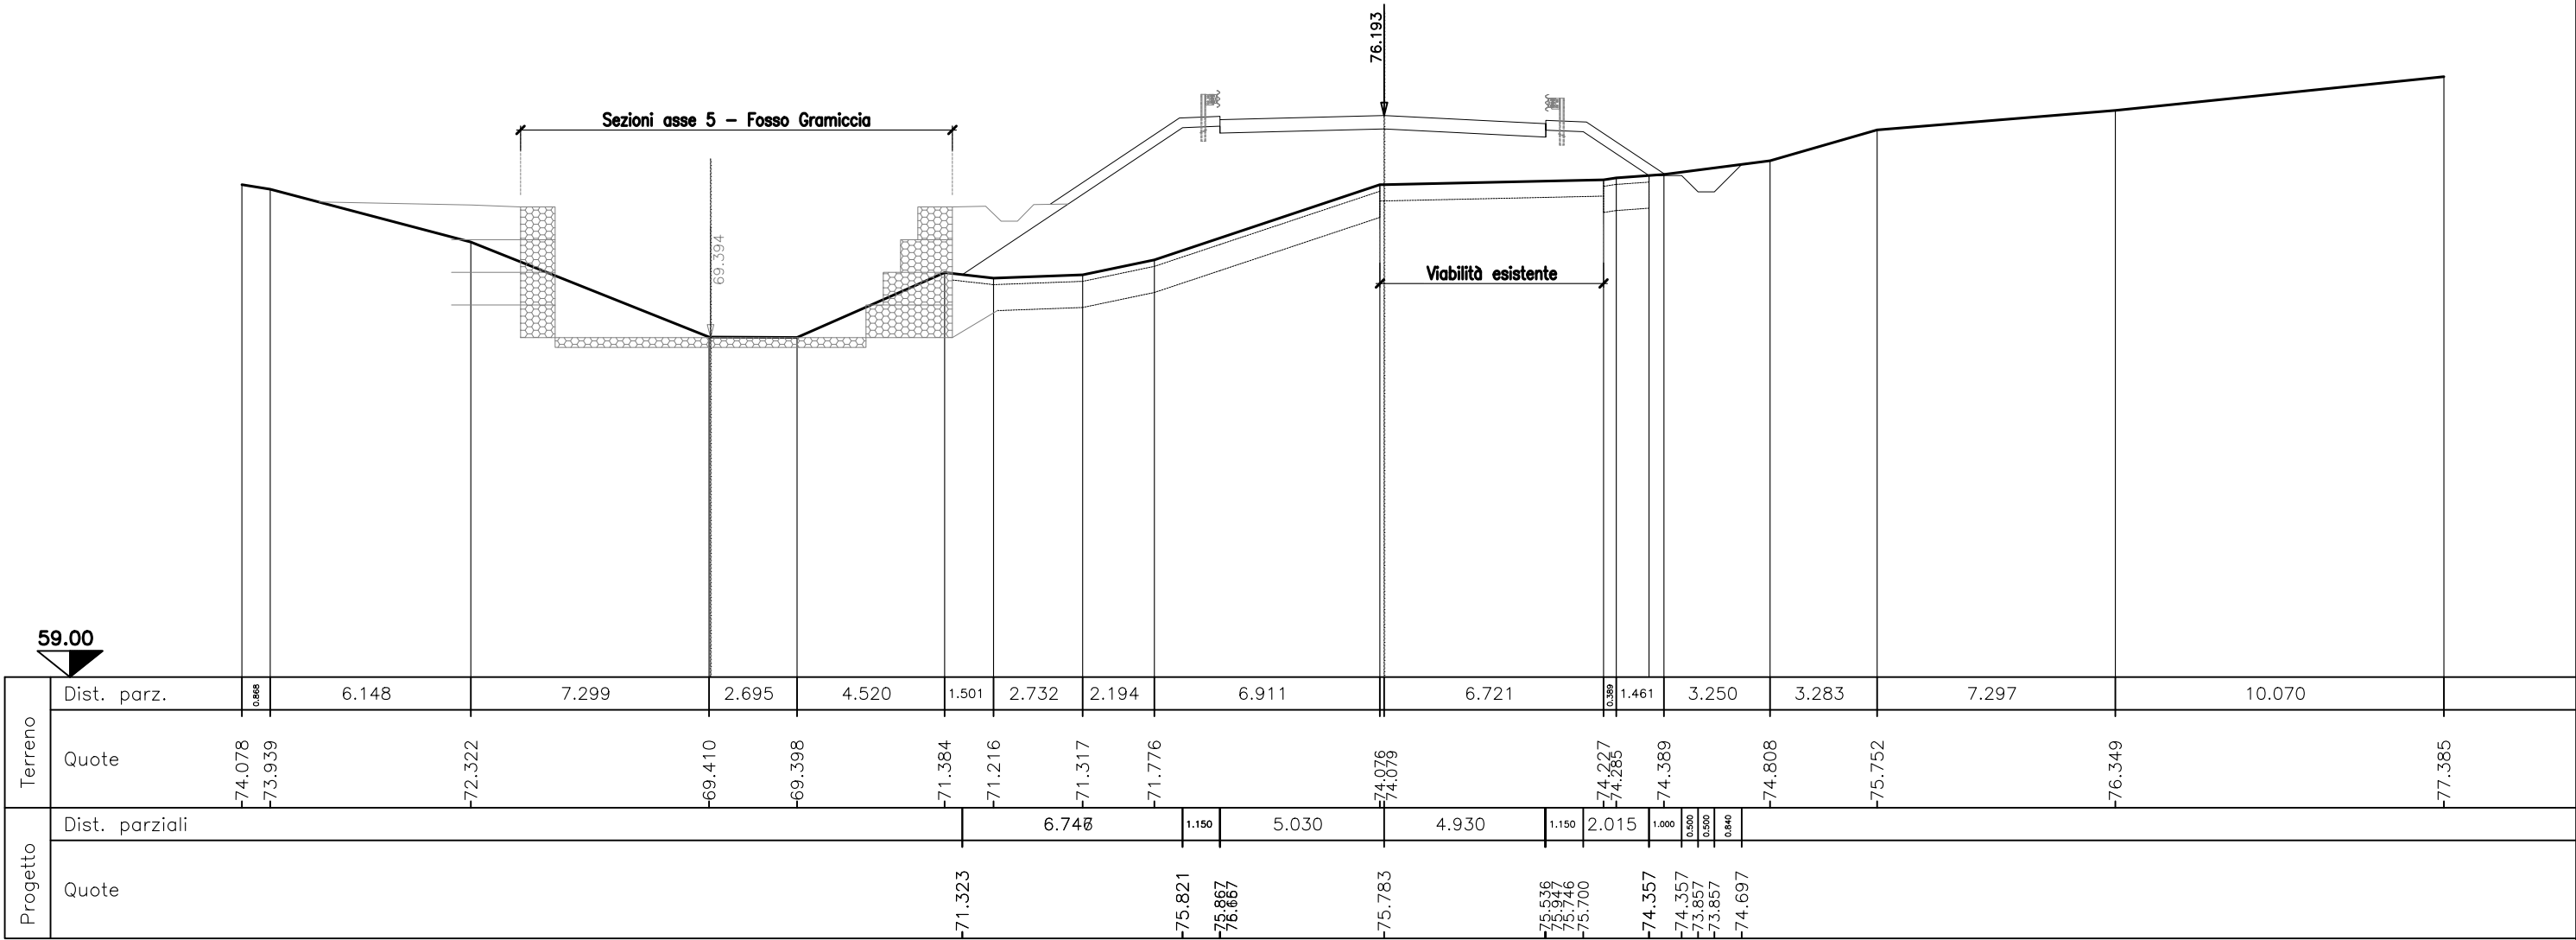

SEZIONE N.B5b
PROG. 41.162
QP = 76.193

ml 0.000 da sez.n. B5 ← → ml 2.599 a sez.n. B6

MOVIMENTI DI MATERIA - Asse 2	
Scavo:	0.00 mq
Scotico:	11.25 ml
Bonifica:	9.00 mq
Rilevato:	38.31 mq
Dem. pacchetto esistente:	5.08 ml
Scarifica sp.4cm:	0.00 ml
Manufatto stradale (sp.41cm):	9.98 ml
Ricarica per pendende trasversali:	0.00 ml
Strato di usura 4cm:	0.00 ml
Vegetale SX:	1.71 mq
Vegetale DX:	0.00 mq
Inerbimento SX:	6.01 ml
Inerbimento DX:	0.00 ml
Fosso in terra SX:	0.00 mq
Fosso in terra DX:	0.00 mq

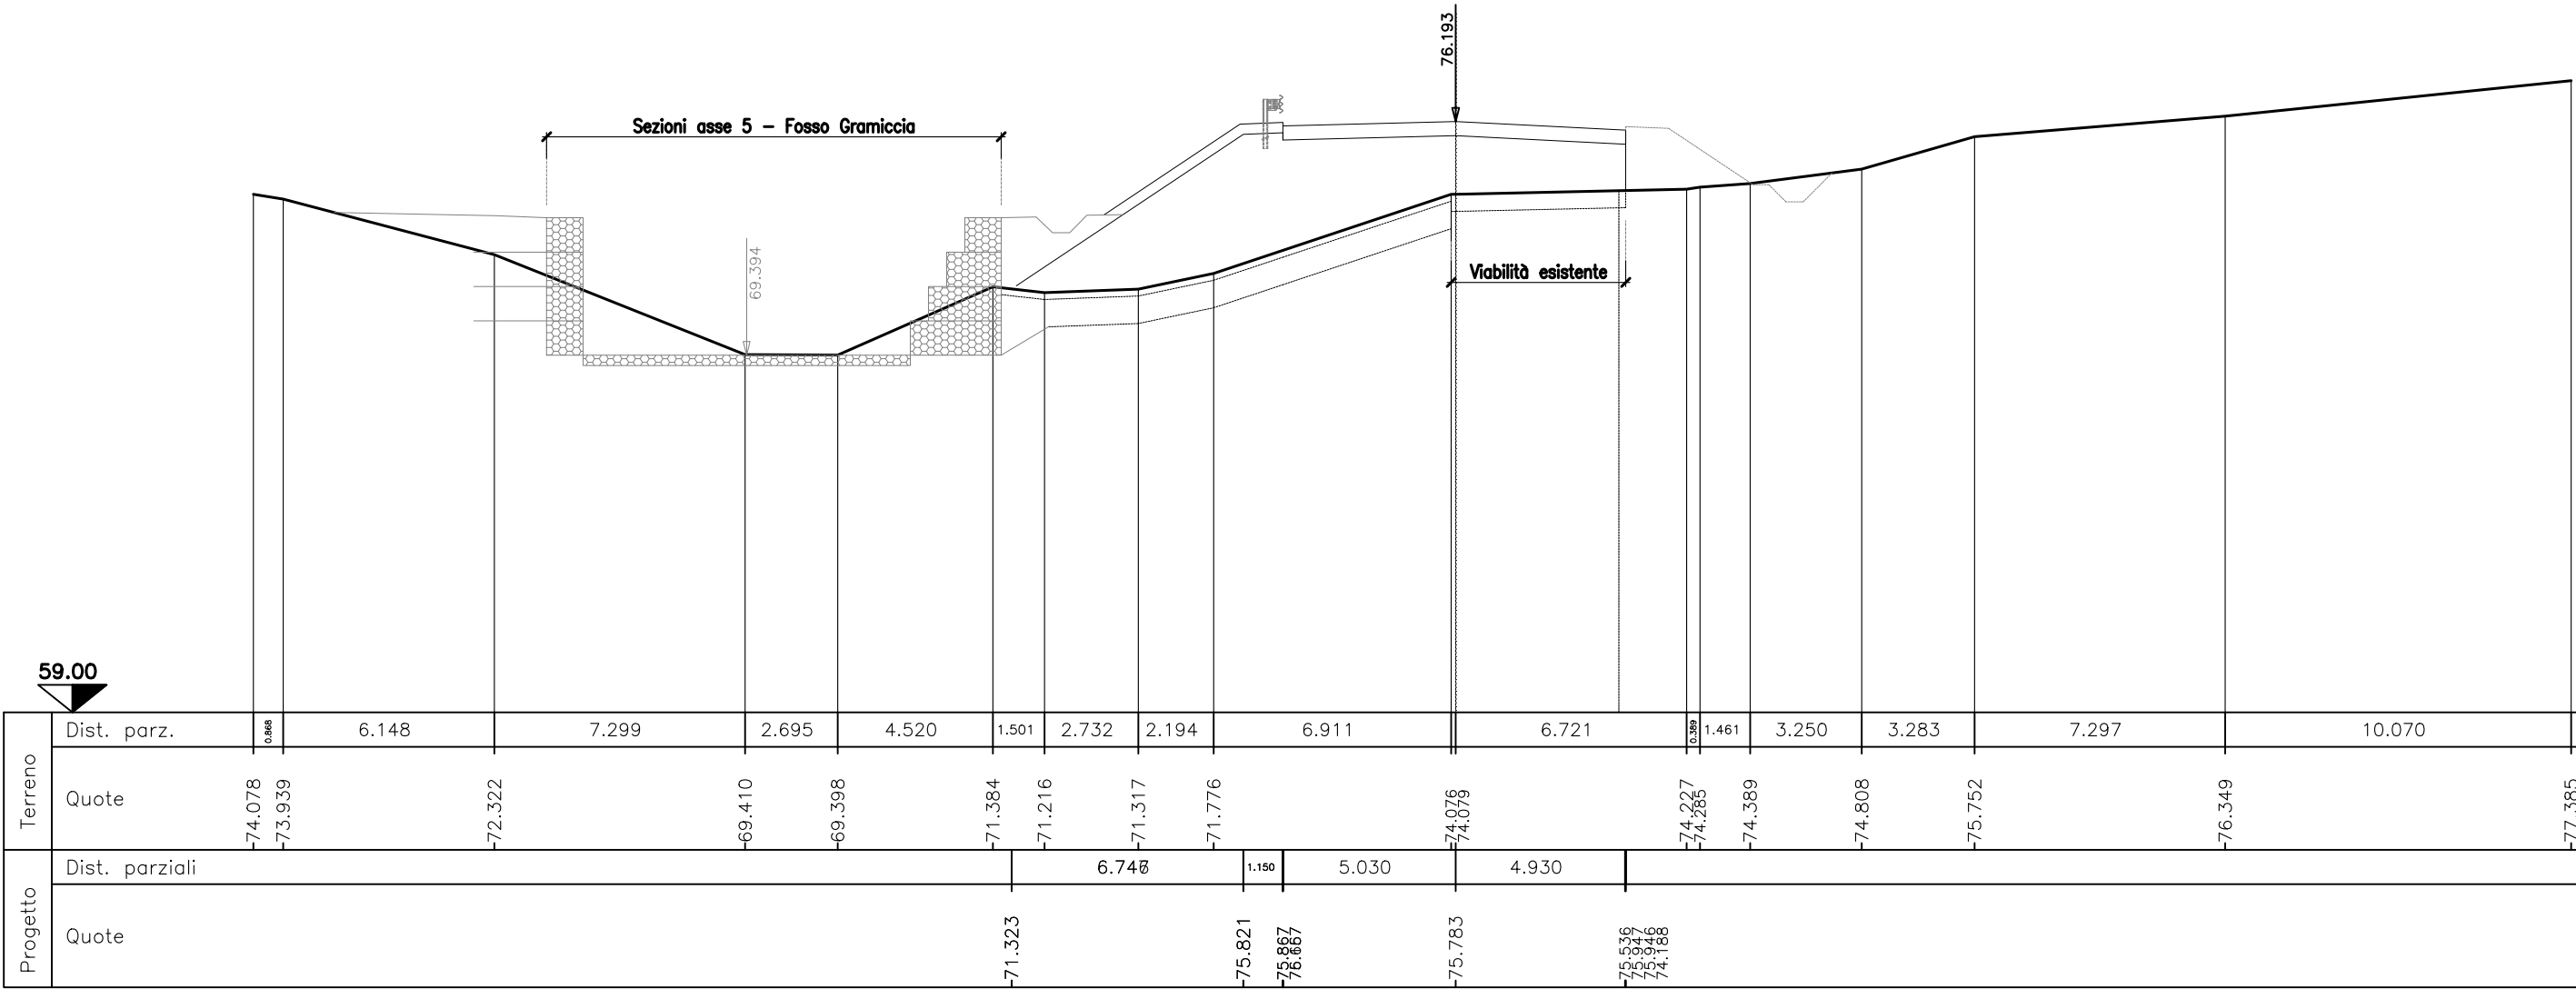


SEZIONE N.B6

PROG. 43.761
QP = 76.012

ml 2.599 da sez.n. B5b ← → ml 5.647 a sez.n. B7


MOVIMENTI DI MATERIA - Asse 2	
Scavo:	0.00 mq
Scotico:	11.42 ml
Bonifica:	9.14 mq
Rilevato:	36.58 mq
Dem. pacchetto esistente:	10.44 ml
Scarifica sp.4cm:	0.00 ml
Manufatto stradale (sp.41cm):	9.47 ml
Ricarica per pendende trasversali:	0.00 ml
Strato di usura 4cm:	0.00 ml
Vegetale SX:	1.61 mq
Vegetale DX:	0.00 mq
Inerbimento SX:	5.68 ml
Inerbimento DX:	0.00 ml
Fosso in terra SX:	0.00 mq
Fosso in terra DX:	0.00 mq

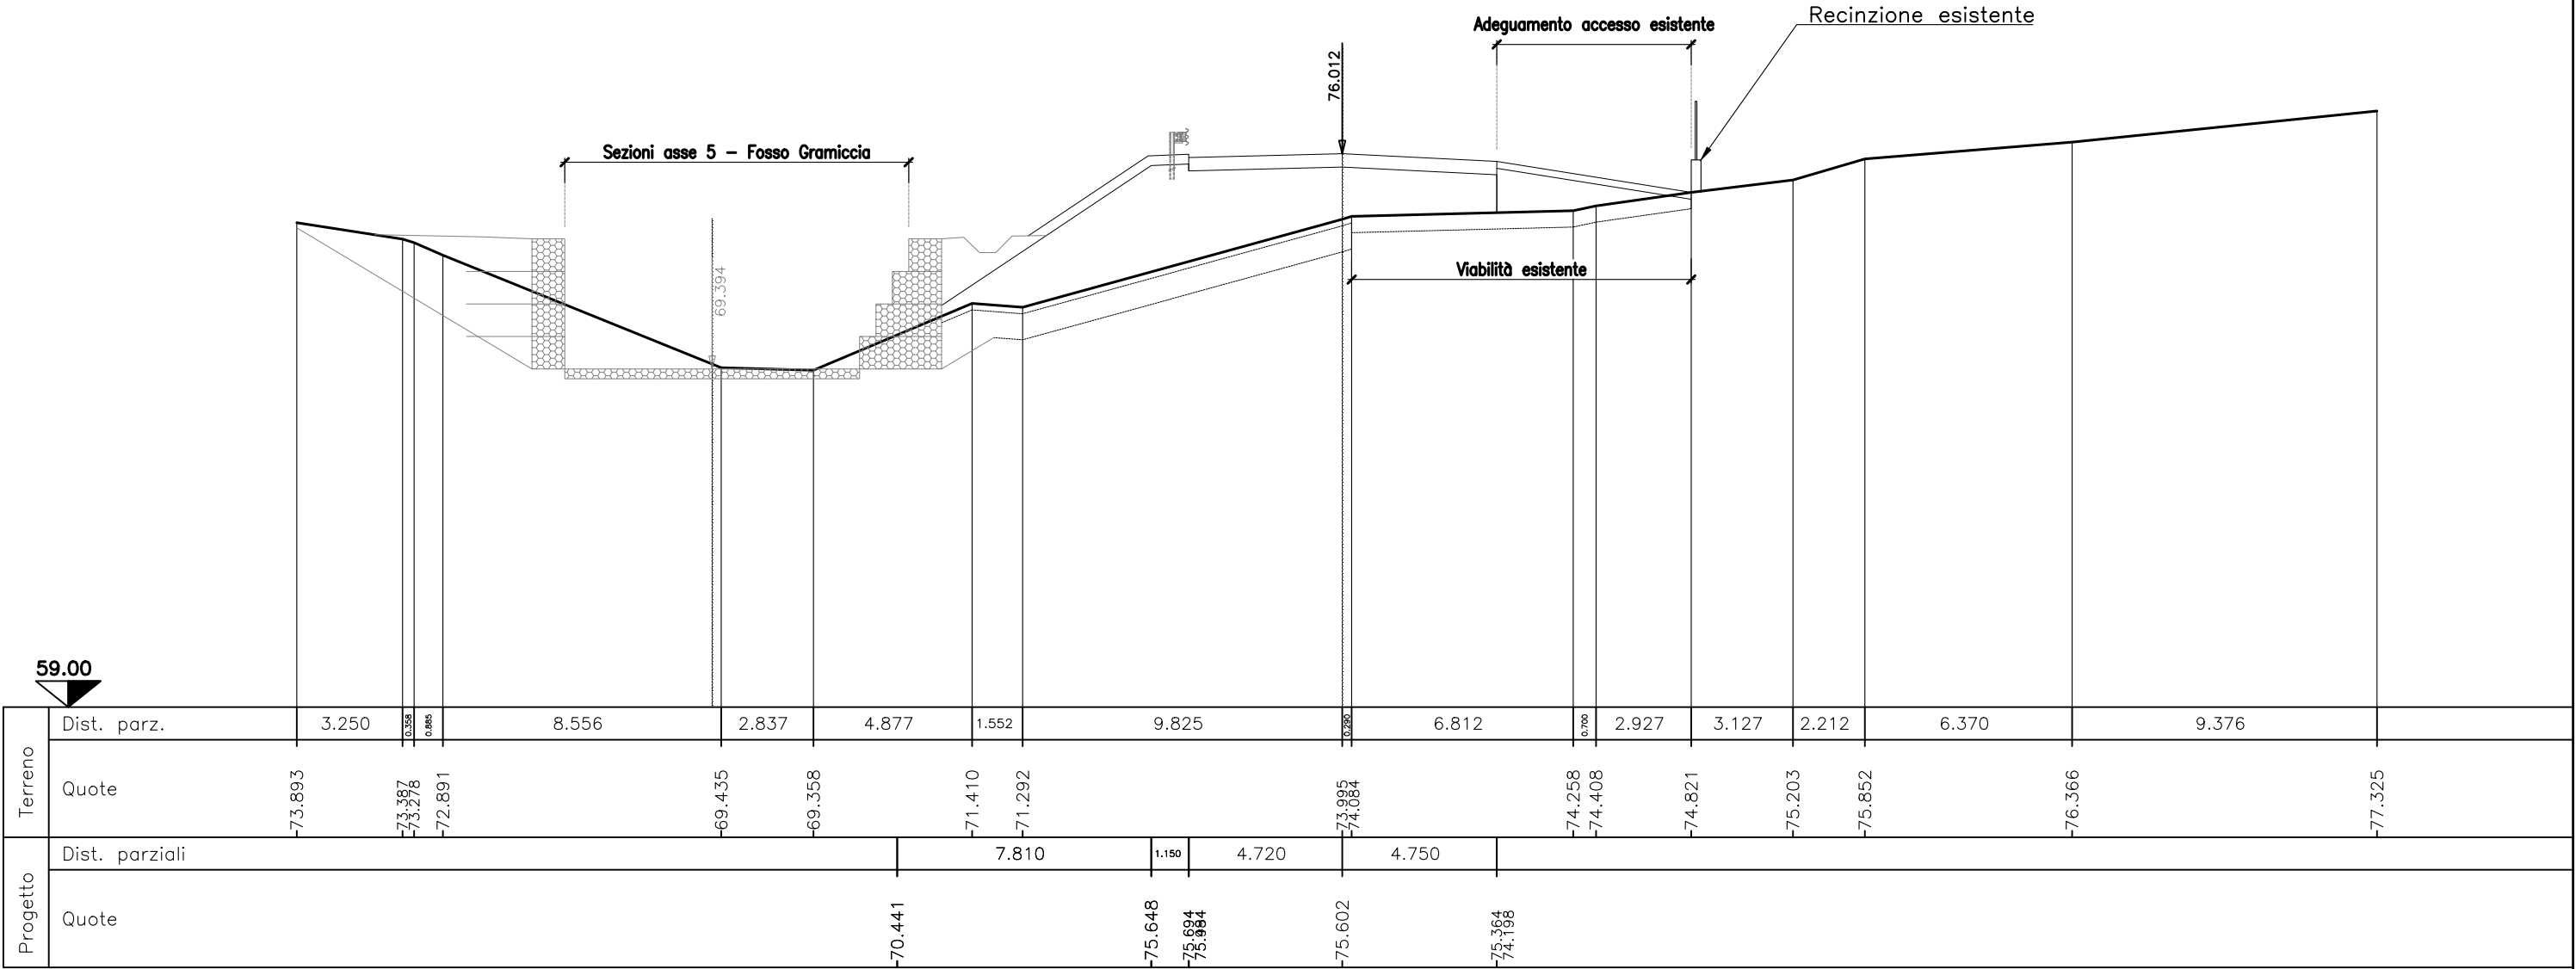

SEZIONE N.B7
PROG. 49.408
QP = 75.654

mi 5.647 da sez.n. B6 ← → mi 10.770 a sez.n. B8

MOVIMENTI DI MATERIA - Asse 2	
Scavo:	0.00 mq
Scotico:	12.22 ml
Bonifica:	9.78 mq
Rilevato:	29.90 mq
Dem. pacchetto esistente:	10.31 ml
Scarifica sp.4cm:	0.00 ml
Manufatto stradale (sp.41cm):	9.00 ml
Ricarica per pendente trasversali:	0.00 ml
Strato di usura 4cm:	0.00 ml
Vegetale SX:	1.40 mq
Vegetale DX:	0.00 mq
Inerbimento SX:	4.99 ml
Inerbimento DX:	0.00 ml
Fosso in terra SX:	0.00 mq
Fosso in terra DX:	0.00 mq

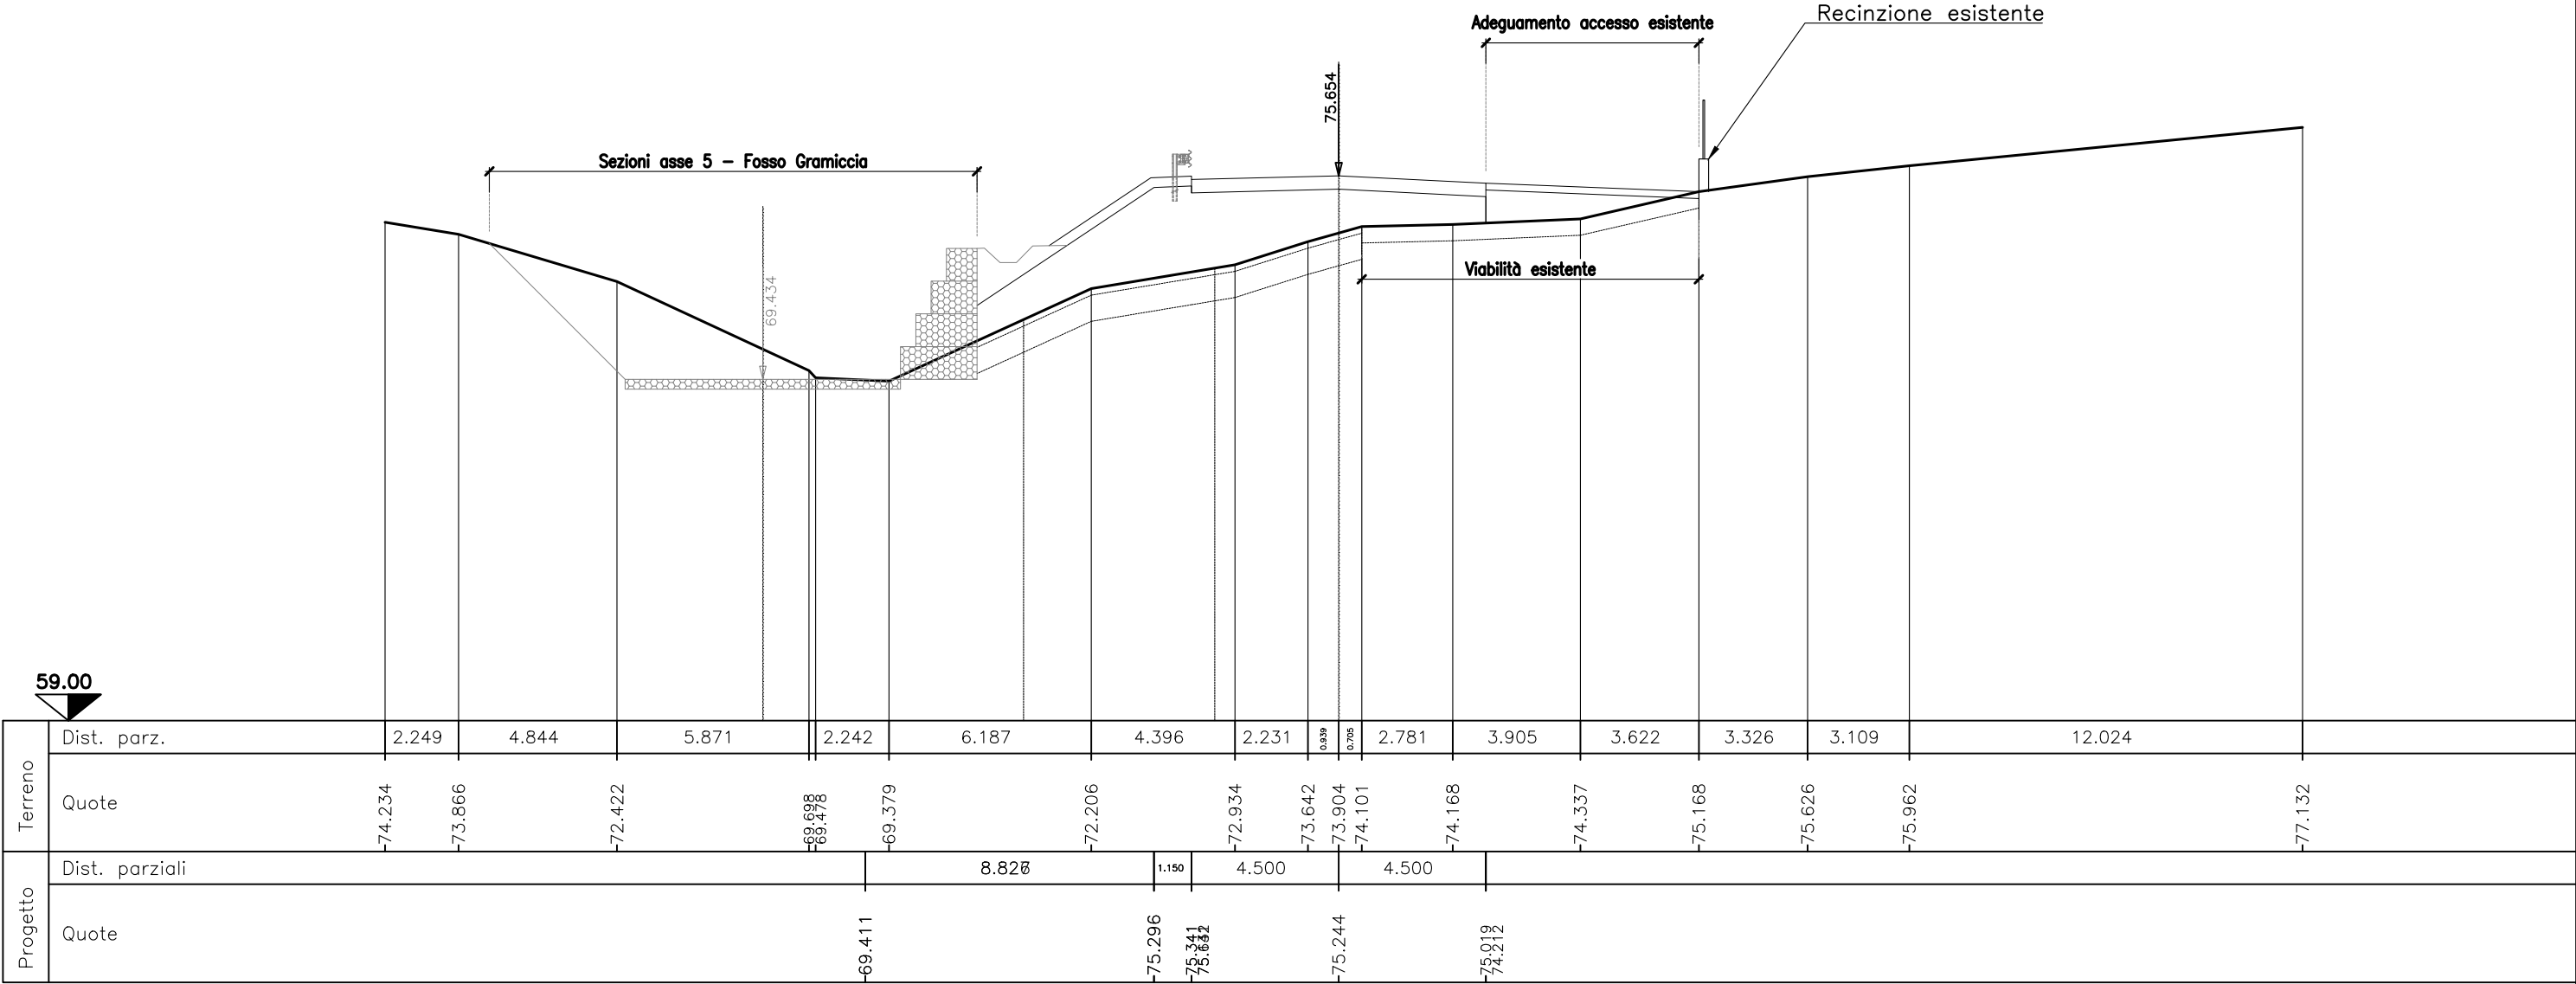


SEZIONE N.B8

PROG. 60.178


QP = 75.108

ml 10.770 da sez.n. B7

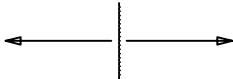

ml 9.582 a sez.n. B9


MOVIMENTI DI MATERIA - Asse 2	
Scavo:	0.00 mq
Scotico:	8.40 ml
Bonifica:	6.72 mq
Rilevato:	13.92 mq
Dem. pacchetto esistente:	12.17 ml
Scarifica sp.4cm:	0.00 ml
Manufatto stradale (sp.41cm):	9.00 ml
Ricarica per pendente trasversali:	0.00 ml
Strato di usura 4cm:	0.00 ml
Vegetale SX:	1.07 mq
Vegetale DX:	0.00 mq
Inerbimento SX:	3.88 ml
Inerbimento DX:	0.00 ml
Fosso in terra SX:	0.00 mq
Fosso in terra DX:	0.00 mq

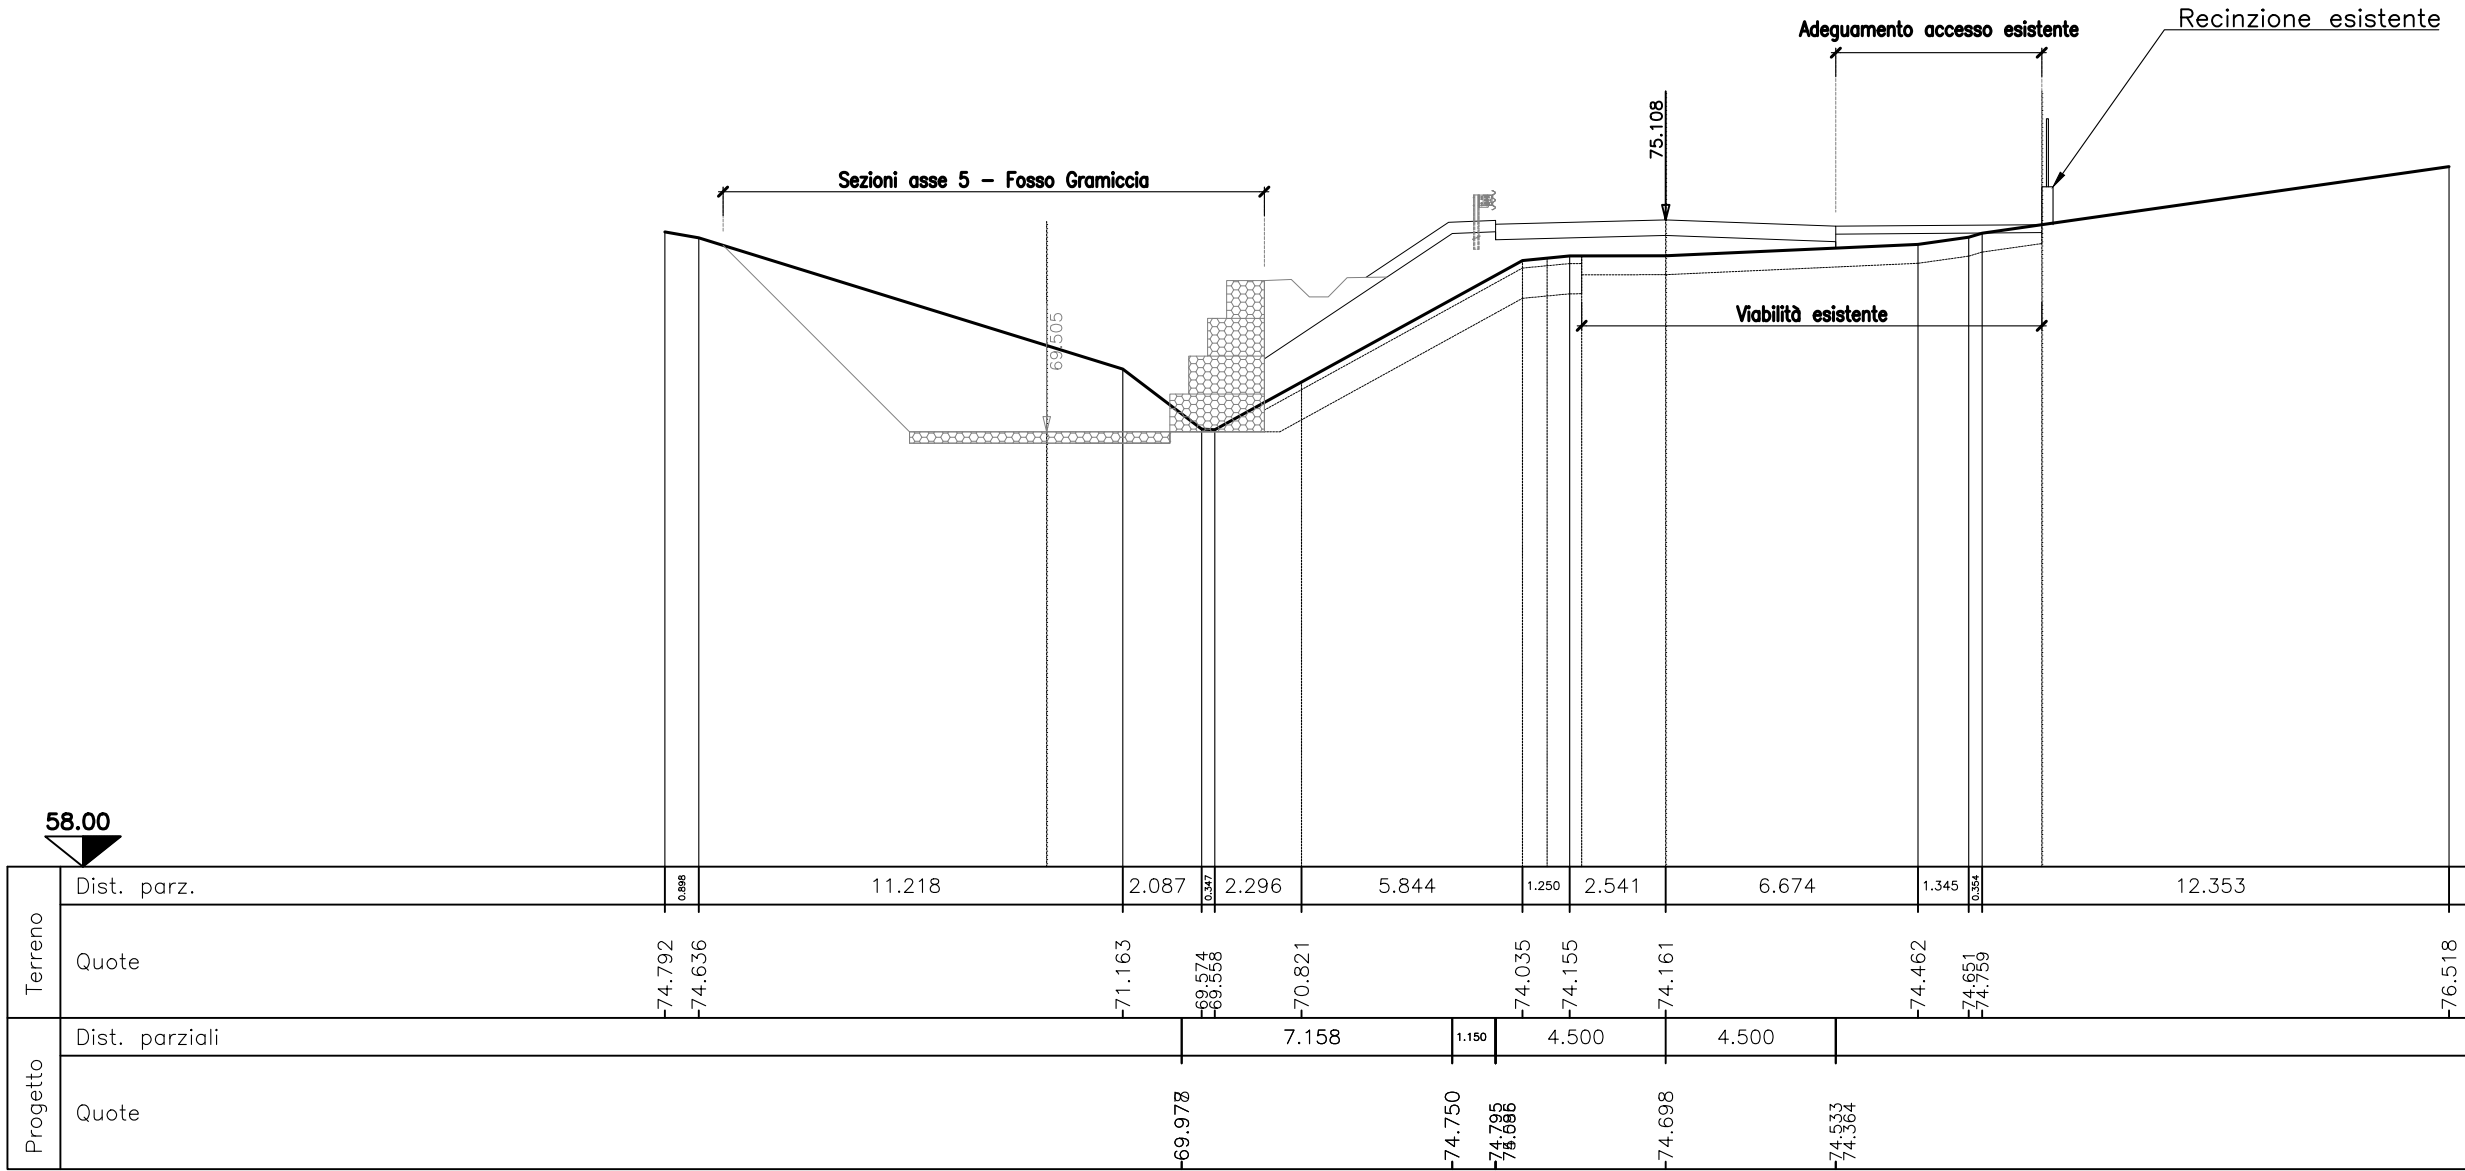

SEZIONE N.B9
PROG. 69.760
QP = 74.772


ml 9.582 da sez.n. B8 ← → ml 14.647 a sez.n. B10

MOVIMENTI DI MATERIA - Asse 2	
Scavo:	0.00 mq
Scotico:	9.74 ml
Bonifica:	7.79 mq
Rilevato:	7.41 mq
Dem. pacchetto esistente:	6.44 ml
Scarifica sp.4cm:	0.00 ml
Manufatto stradale (sp.41cm):	9.00 ml
Ricarica per pendende trasversali:	0.00 ml
Strato di usura 4cm:	0.00 ml
Vegetale SX:	0.84 mq
Vegetale DX:	0.00 mq
Inerbimento SX:	3.14 ml
Inerbimento DX:	0.00 ml
Fosso in terra SX:	0.00 mq
Fosso in terra DX:	0.38 mq

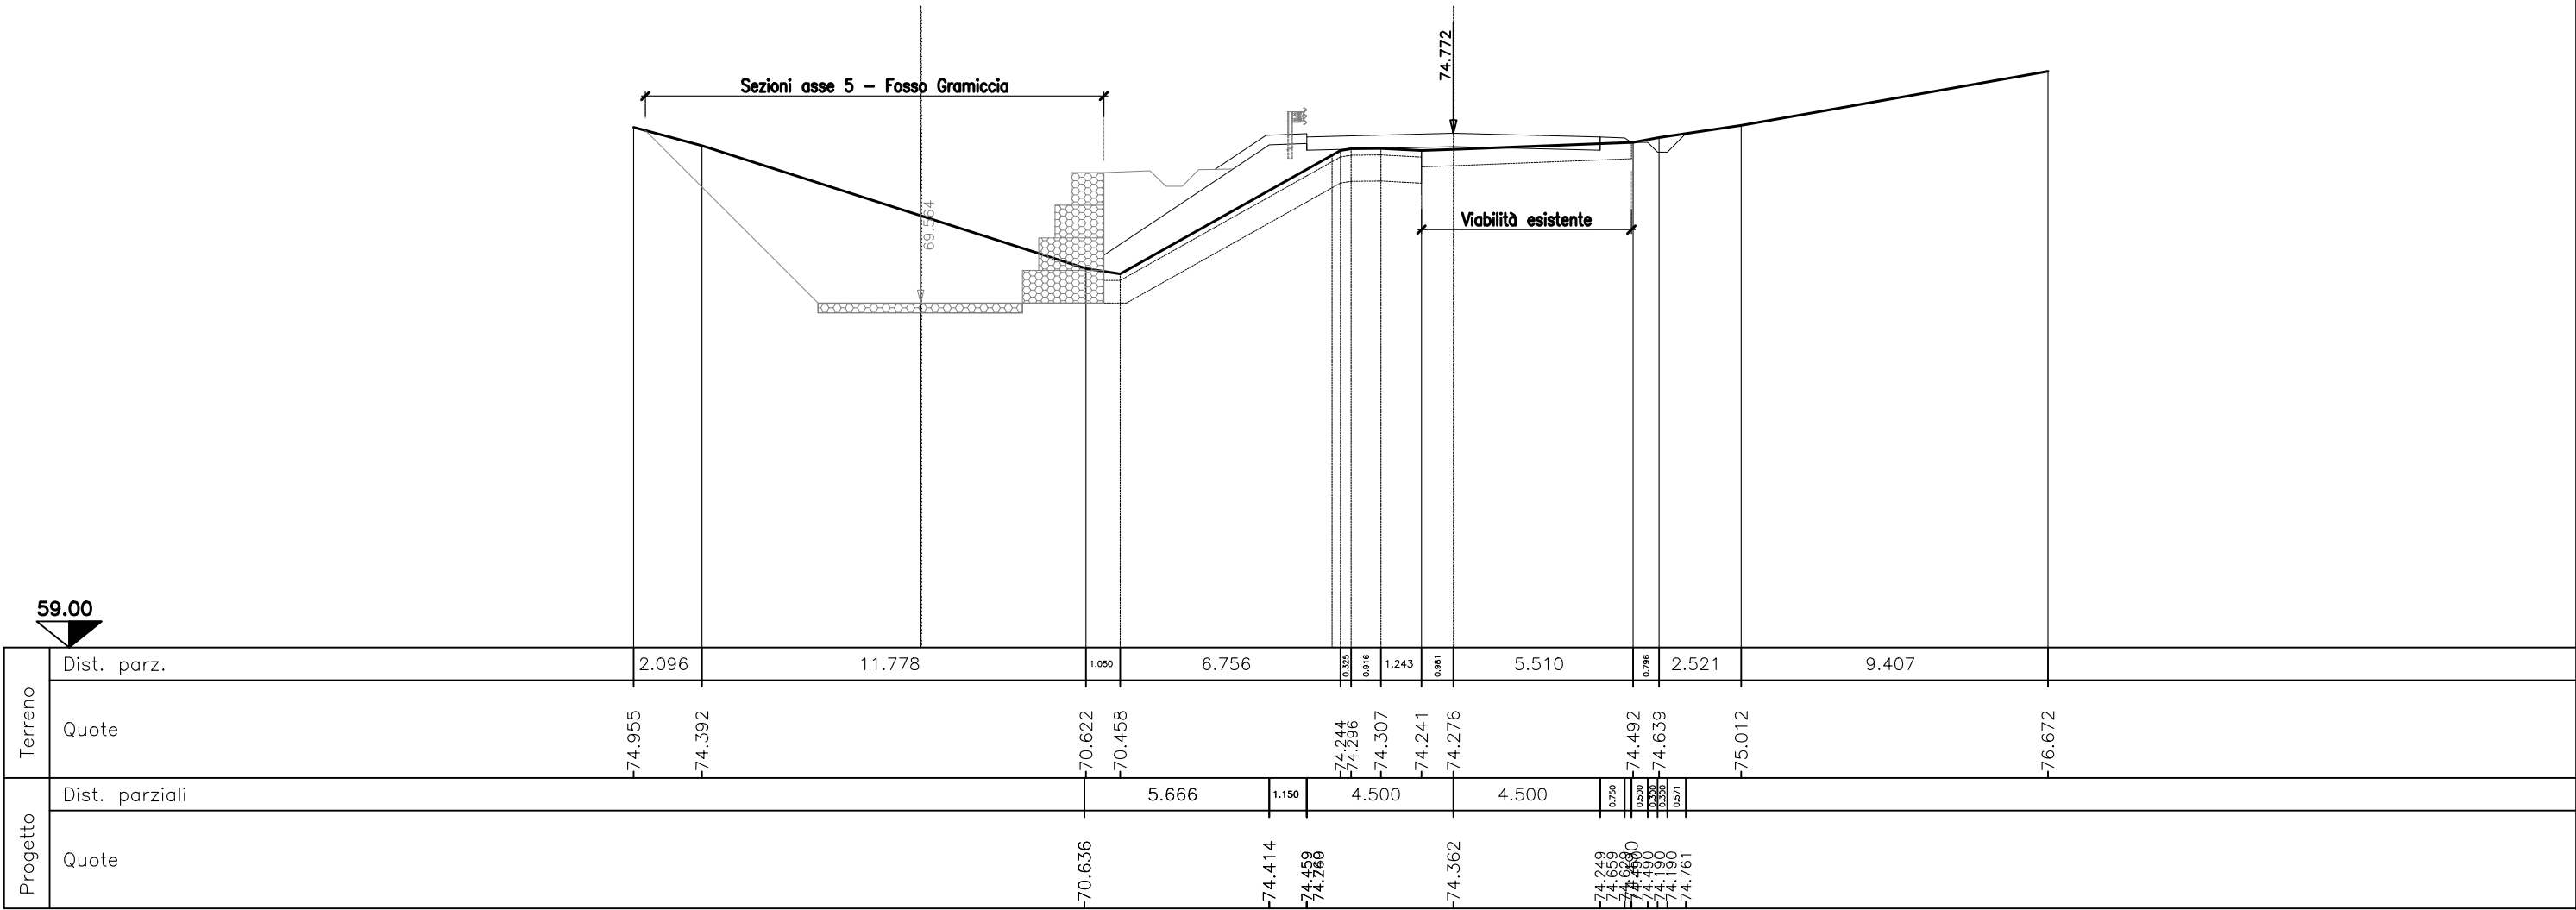

SEZIONE N.B10
PROG. 84.407
QP = 74.533

ml 14.647 da sez.n. B9

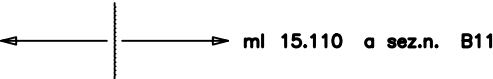


ml 15.110 a sez.n. B11

MOVIMENTI DI MATERIA - Asse 2	
Scavo:	0.00 mq
Scotico:	4.84 ml
Bonifica:	3.87 mq
Rilevato:	4.76 mq
Dem. pacchetto esistente:	2.35 ml
Scarifica sp.4cm:	5.83 ml
Manufatto stradale (sp.41cm):	3.16 ml
Ricarica per pendende trasversali:	0.00 ml
Strato di usura 4cm:	0.00 ml
Vegetale SX:	0.72 mq
Vegetale DX:	0.00 mq
Inerbimento SX:	2.71 ml
Inerbimento DX:	0.00 ml
Fosso in terra SX:	0.00 mq
Fosso in terra DX:	0.00 mq



SEZIONE N.B11
PROG. 99.517
QP = 74.604

ml 15.110 da sez.n. B10

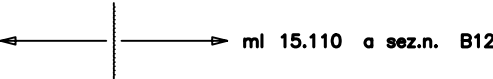


ml 15.110 a sez.n. B12

MOVIMENTI DI MATERIA - Asse 2	
Scavo:	0.00 mq
Scotico:	3.43 ml
Bonifica:	2.74 mq
Rilevato:	1.63 mq
Dem. pacchetto esistente:	2.44 ml
Scarifica sp.4cm:	4.96 ml
Manufatto stradale (sp.41cm):	3.04 ml
Ricarica per pendende trasversali:	0.00 ml
Strato di usura 4cm:	7.96 ml
Vegetale SX:	1.03 mq
Vegetale DX:	0.00 mq
Inerbimento SX:	3.71 ml
Inerbimento DX:	0.00 ml
Fosso in terra SX:	0.00 mq
Fosso in terra DX:	0.00 mq

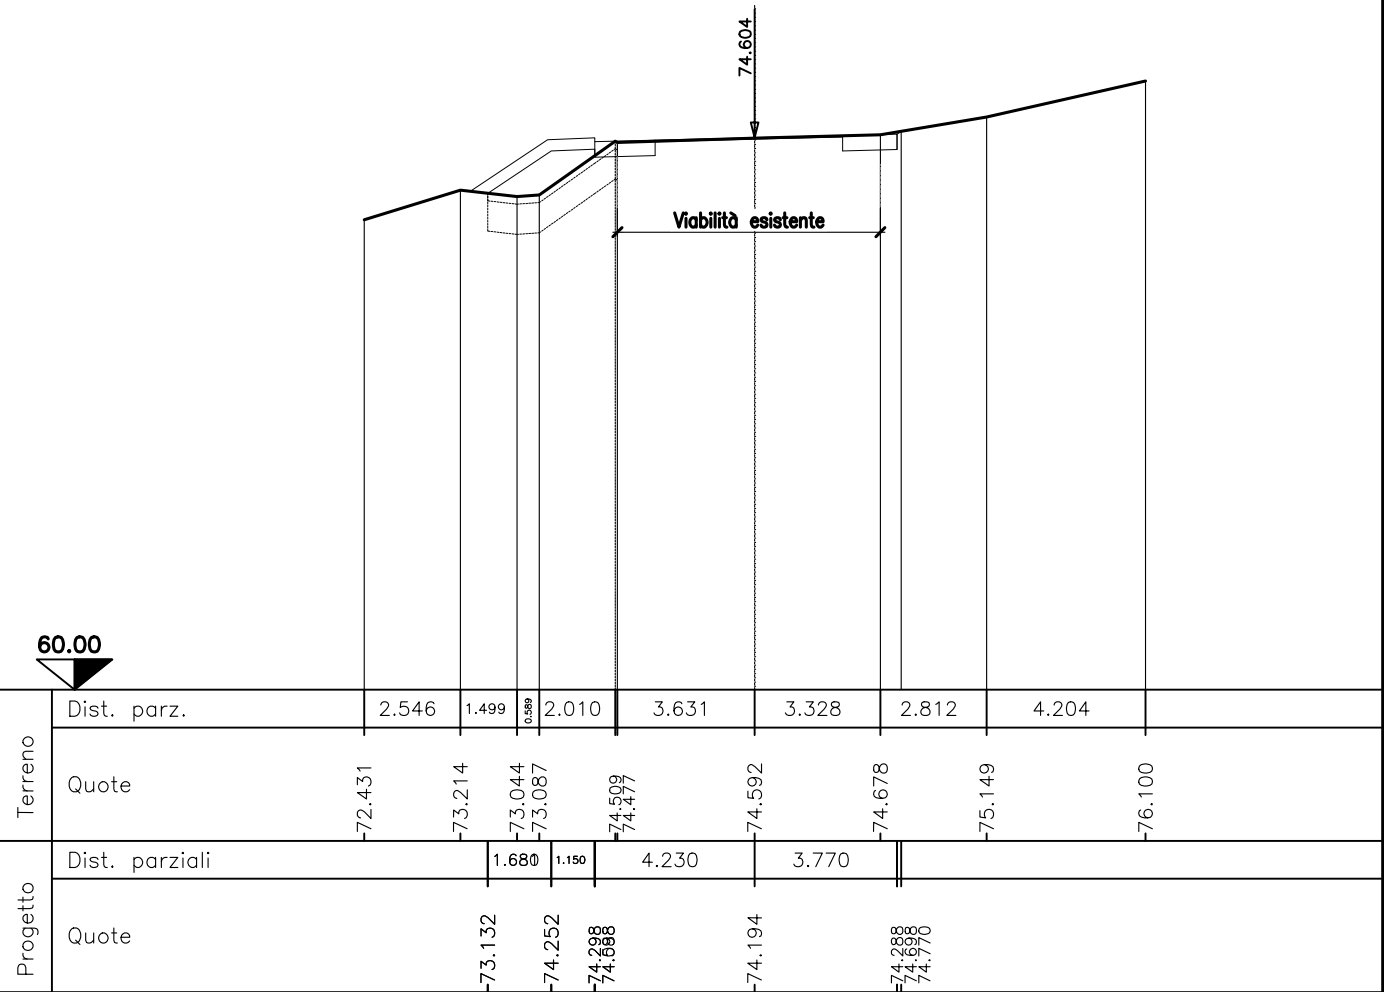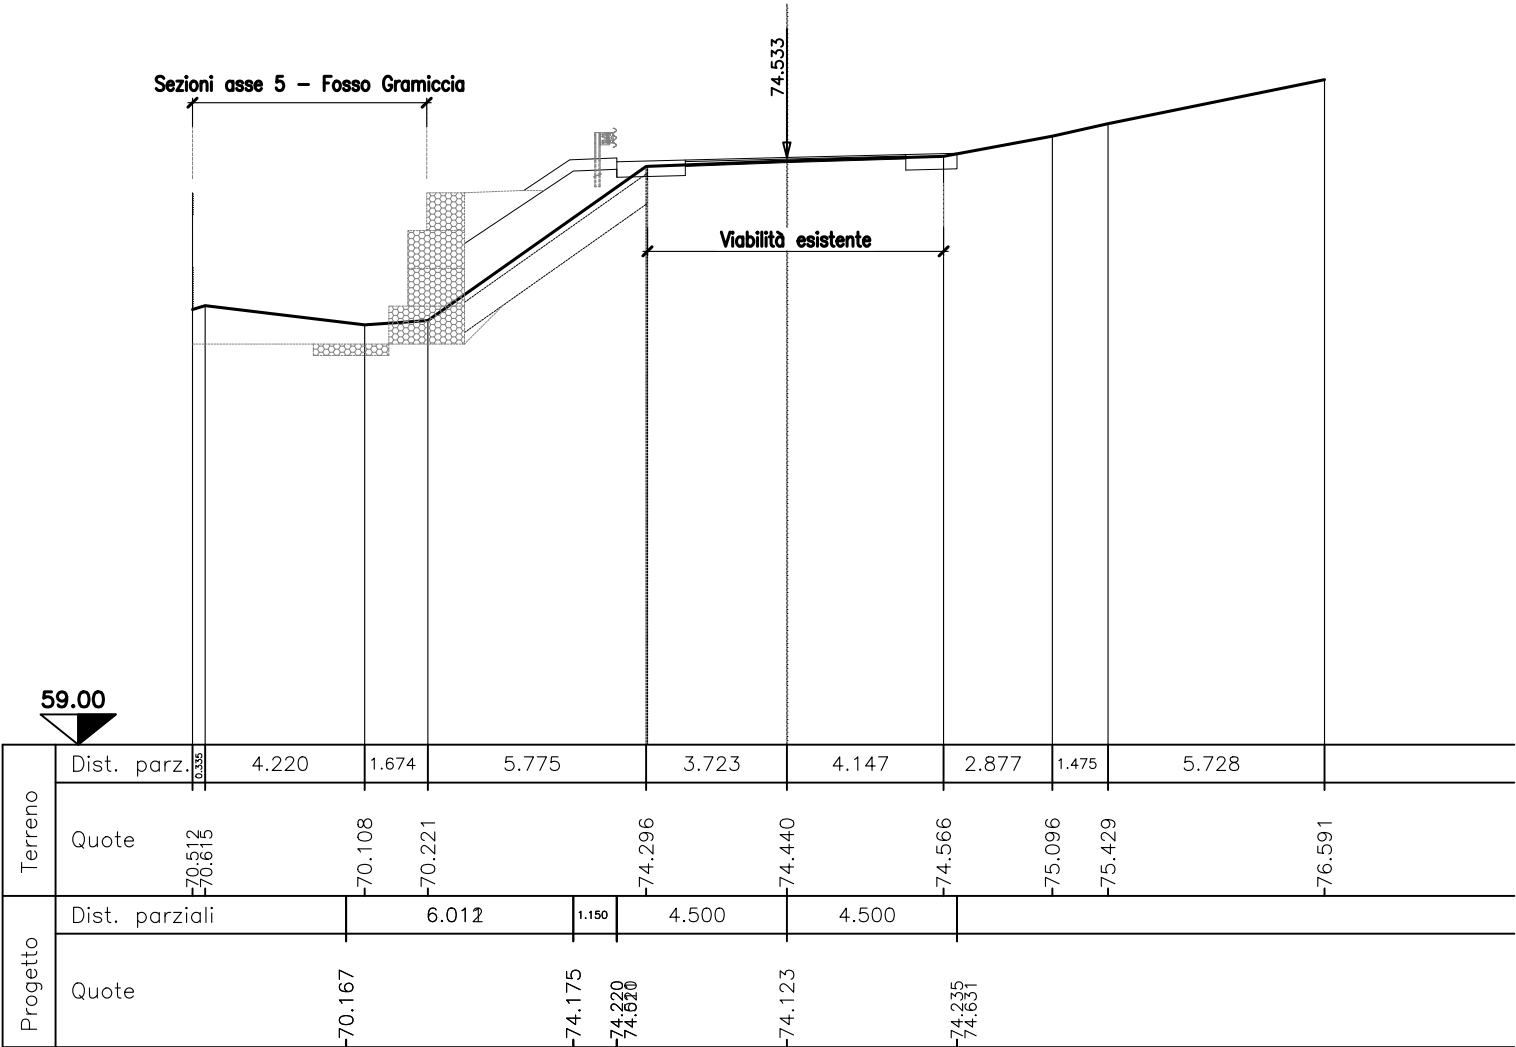


SEZIONE N.B12
PROG. 114.627
QP = 74.740

ml 15.110 da sez.n. B11

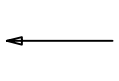


MOVIMENTI DI MATERIA - Asse 2	
Scavo:	0.00 mq
Scotico:	0.00 ml
Bonifica:	0.00 mq
Rilevato:	0.00 mq
Dem. pacchetto esistente:	0.00 ml
Scarifica sp.4cm:	7.00 ml
Manufatto stradale (sp.41cm):	0.00 ml
Ricarica per pendende trasversali:	0.00 ml
Strato di usura 4cm:	7.00 ml
Vegetale SX:	0.00 mq
Vegetale DX:	0.00 mq
Inerbimento SX:	0.00 ml
Inerbimento DX:	0.00 ml
Fosso in terra SX:	0.00 mq
Fosso in terra DX:	0.00 mq

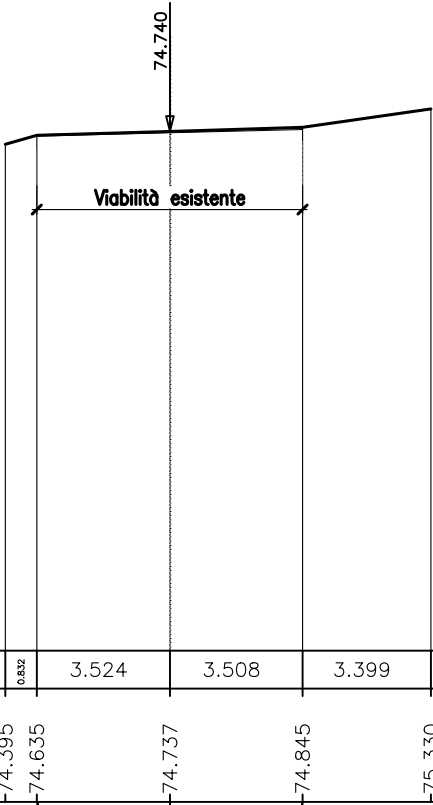

Terreno	Dist. parz.	0.832	3.524	3.508	3.399	
	Quote	-74.395 -74.635		-74.737	-74.845	-75.330
Progetto	Dist. parziali		3.500	3.500		
	Quote	-74.636 -74.612		-74.700	-74.788 -74.845	

PIANTA CHIAVE

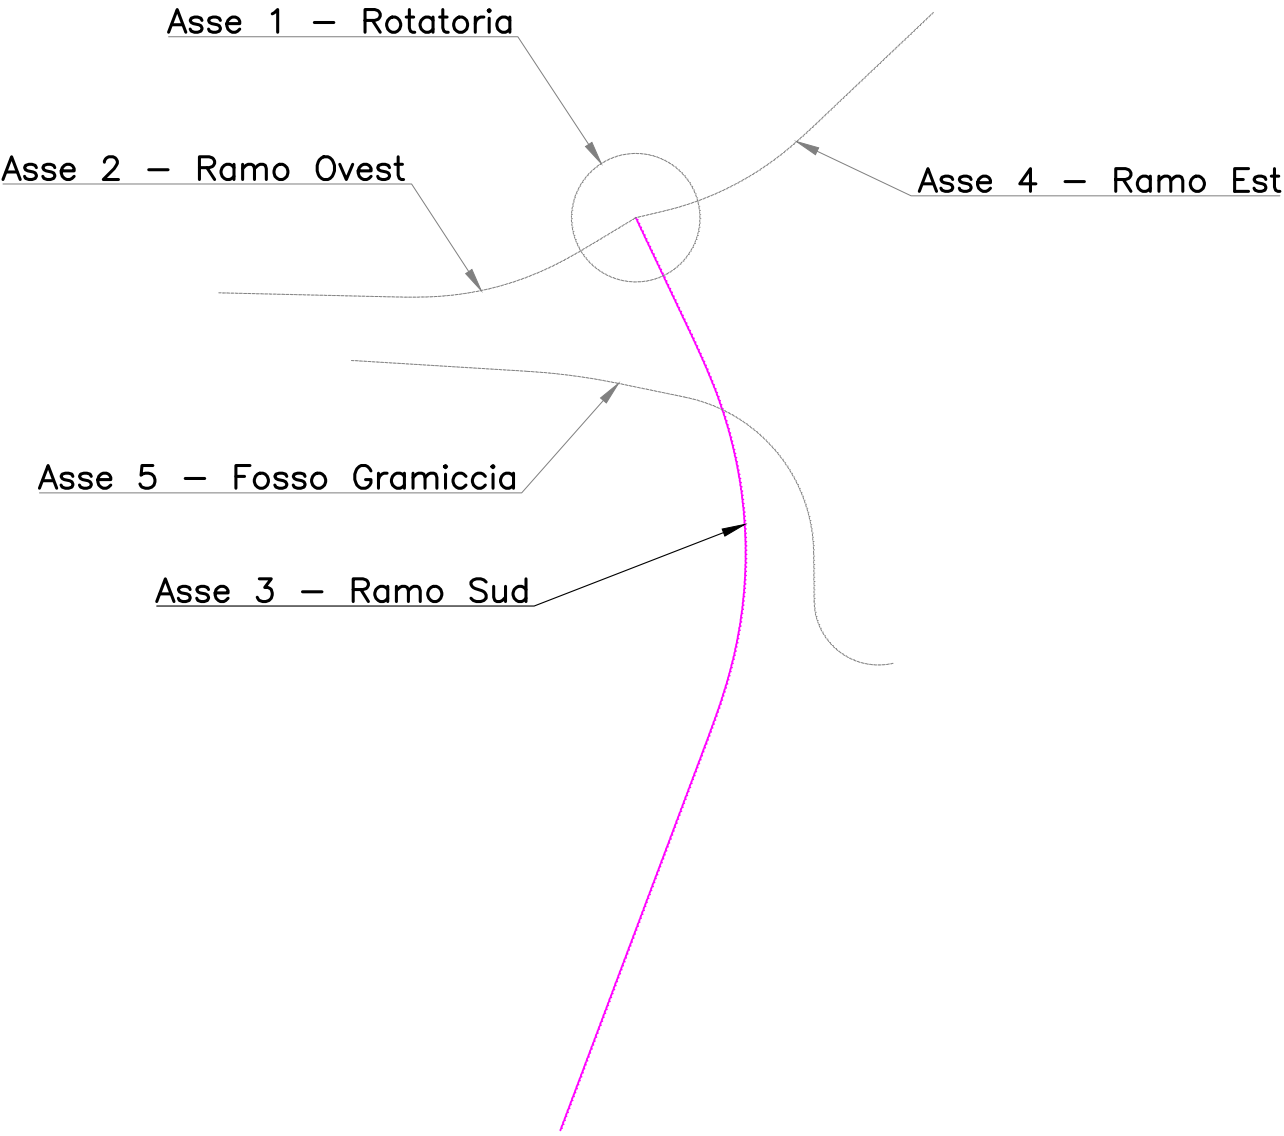


SEZIONE N.C1

PROG.	21.000
QP =	77.520

→ ml 4.650 a sez.n. C2


MOVIMENTI DI MATERIA – Asse 3	
Scavo:	0.00 mq
Scotico:	25.85 ml
Bonifica:	20.68 mq
Rilevato:	61.94 mq
Dem. pacchetto esistente:	0.00 ml
Scarifica sp.4cm:	0.00 ml
Manufatto stradale (sp.41cm):	16.96 ml
Ricarica per pendente trasversali:	0.00 ml
Strato di usura 4cm:	0.00 ml
Strato di binder:	0.00 ml
Vegetale SX:	0.00 mq
Vegetale DX:	2.03 mq
Inerbimento SX:	0.00 ml
Inerbimento DX:	7.09 ml
Fosso in terra SX:	0.00 mq
Fosso in terra DX:	0.00 mq

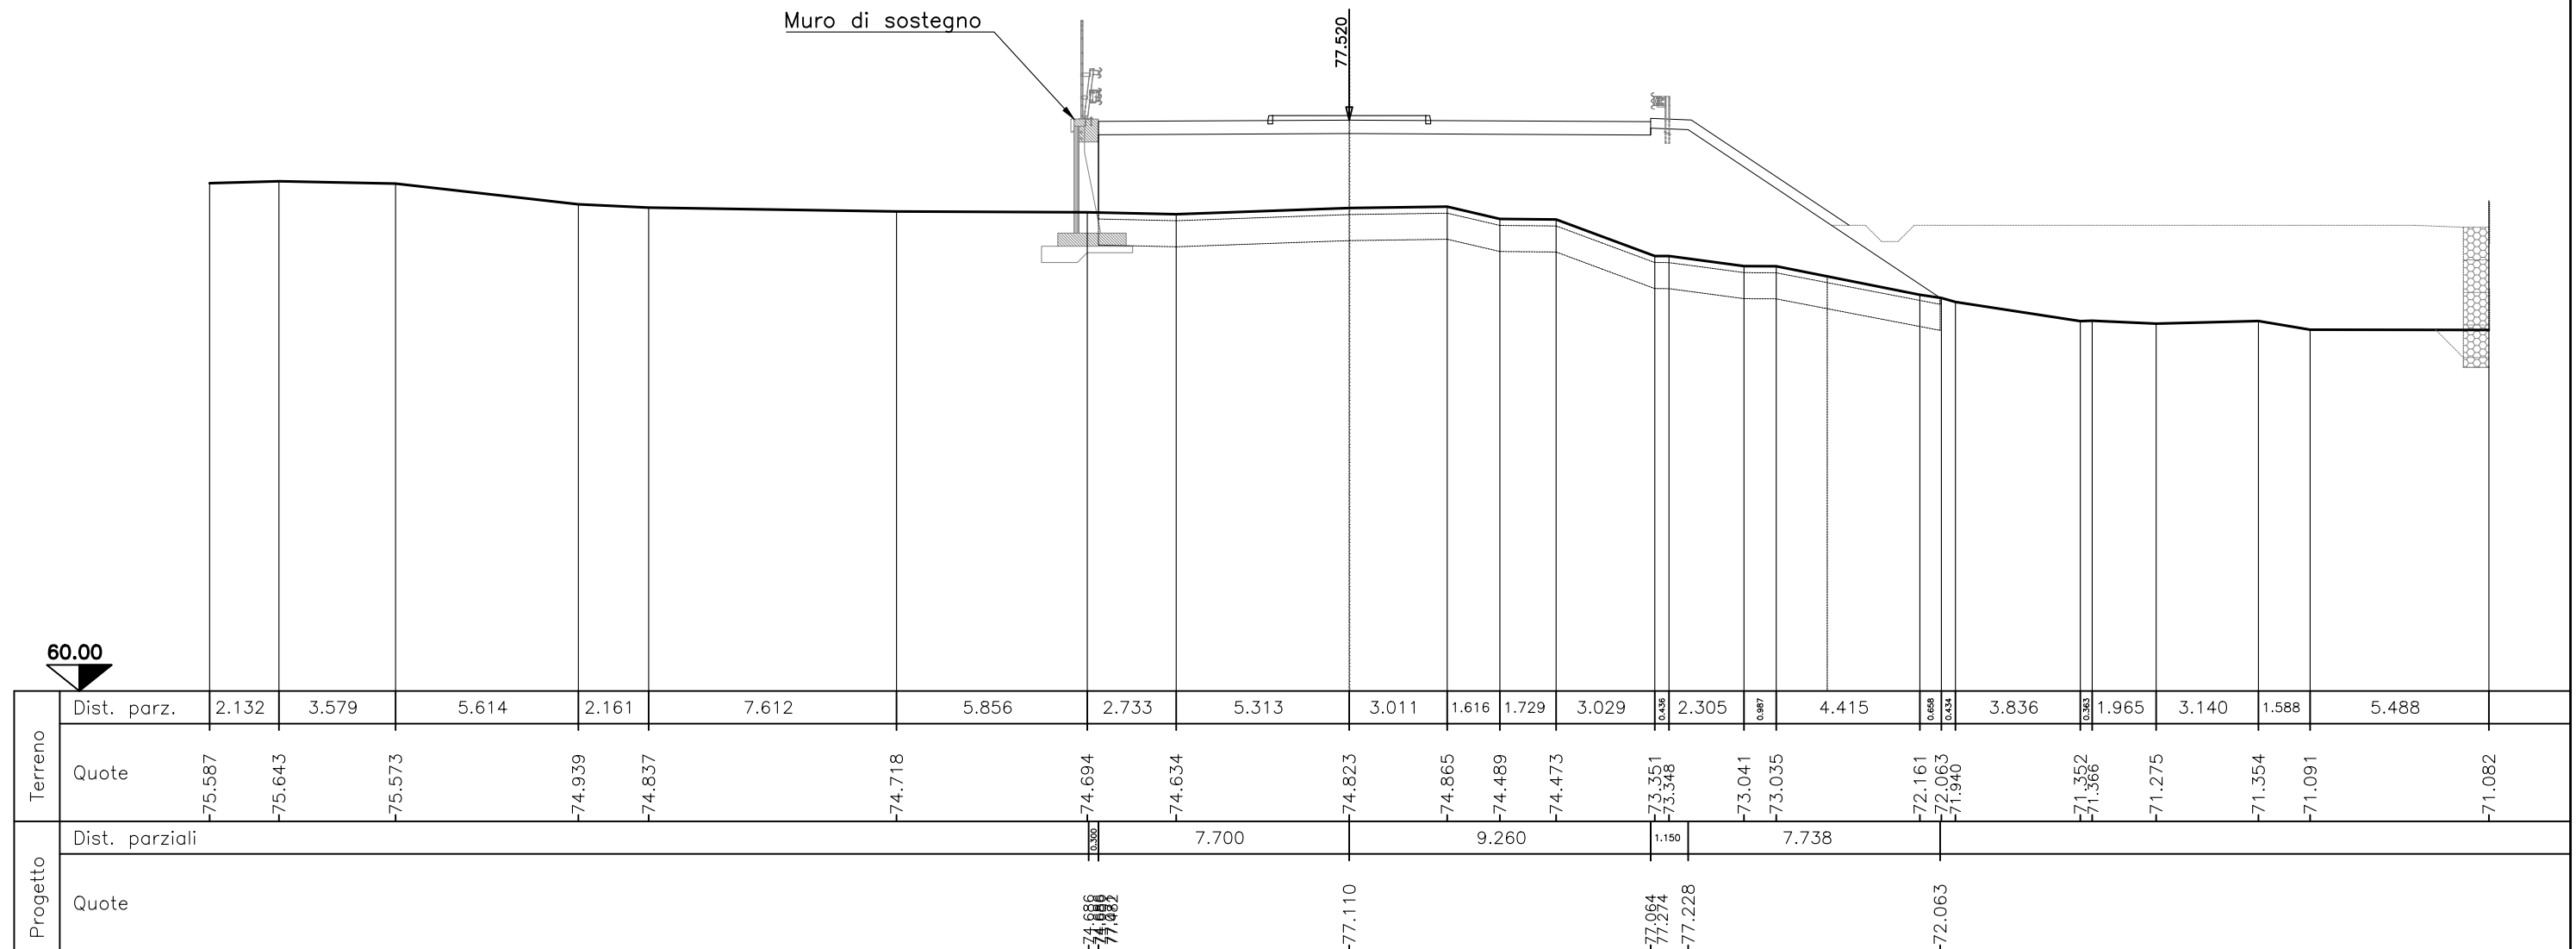

SEZIONE N.C2


PROG.	25.650
QP =	77.486

ml 4.650 da sez.n. C1

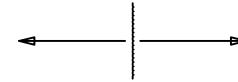

➤ ml 4.056 a sez.n. C3

MOVIMENTI DI MATERIA – Asse 3	
Scavo:	0.00 mq
Scotico:	20.53 ml
Bonifica:	16.42 mq
Rilevato:	45.81 mq
Dem. pacchetto esistente:	0.00 ml
Scarifica sp.4cm:	0.00 ml
Manufatto stradale (sp.41cm):	11.81 ml
Ricarica per pendenze trasversali:	0.00 ml
Strato di usura 4cm:	0.00 ml
Strato di binder:	0.00 ml
Vegetale SX:	0.00 mq
Vegetale DX:	1.83 mq
Inerbimento SX:	0.00 ml
Inerbimento DX:	6.43 ml
Fosso in terra SX:	0.00 mq
Fosso in terra DX:	0.00 mq

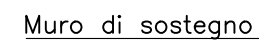

77,486


Sezioni asse 5 – Fosso Gramiccia

[illegible]

SEZIONE N.C3
PROG. 29.706
QP = 77.527

ml 4.056 da sez.n. C2 ← → ml 0.000 a sez.n. C3b


MOVIMENTI DI MATERIA - Asse 3	
Scavo:	0.00 mq
Scotico:	20.15 ml
Bonifica:	0.00 mq
Rilevato:	46.32 mq
Dem. pacchetto esistente:	0.00 ml
Scarifica sp.4cm:	0.00 ml
Manufatto stradale (sp.41cm):	10.66 ml
Ricarica per pendende trasversali:	0.00 ml
Strato di usura 4cm:	0.00 ml
Strato di binder:	0.00 ml
Vegetale SX:	0.00 mq
Vegetale DX:	2.43 mq
Inerbimento SX:	0.00 ml
Inerbimento DX:	8.44 ml
Fosso in terra SX:	0.00 mq
Fosso in terra DX:	0.00 mq

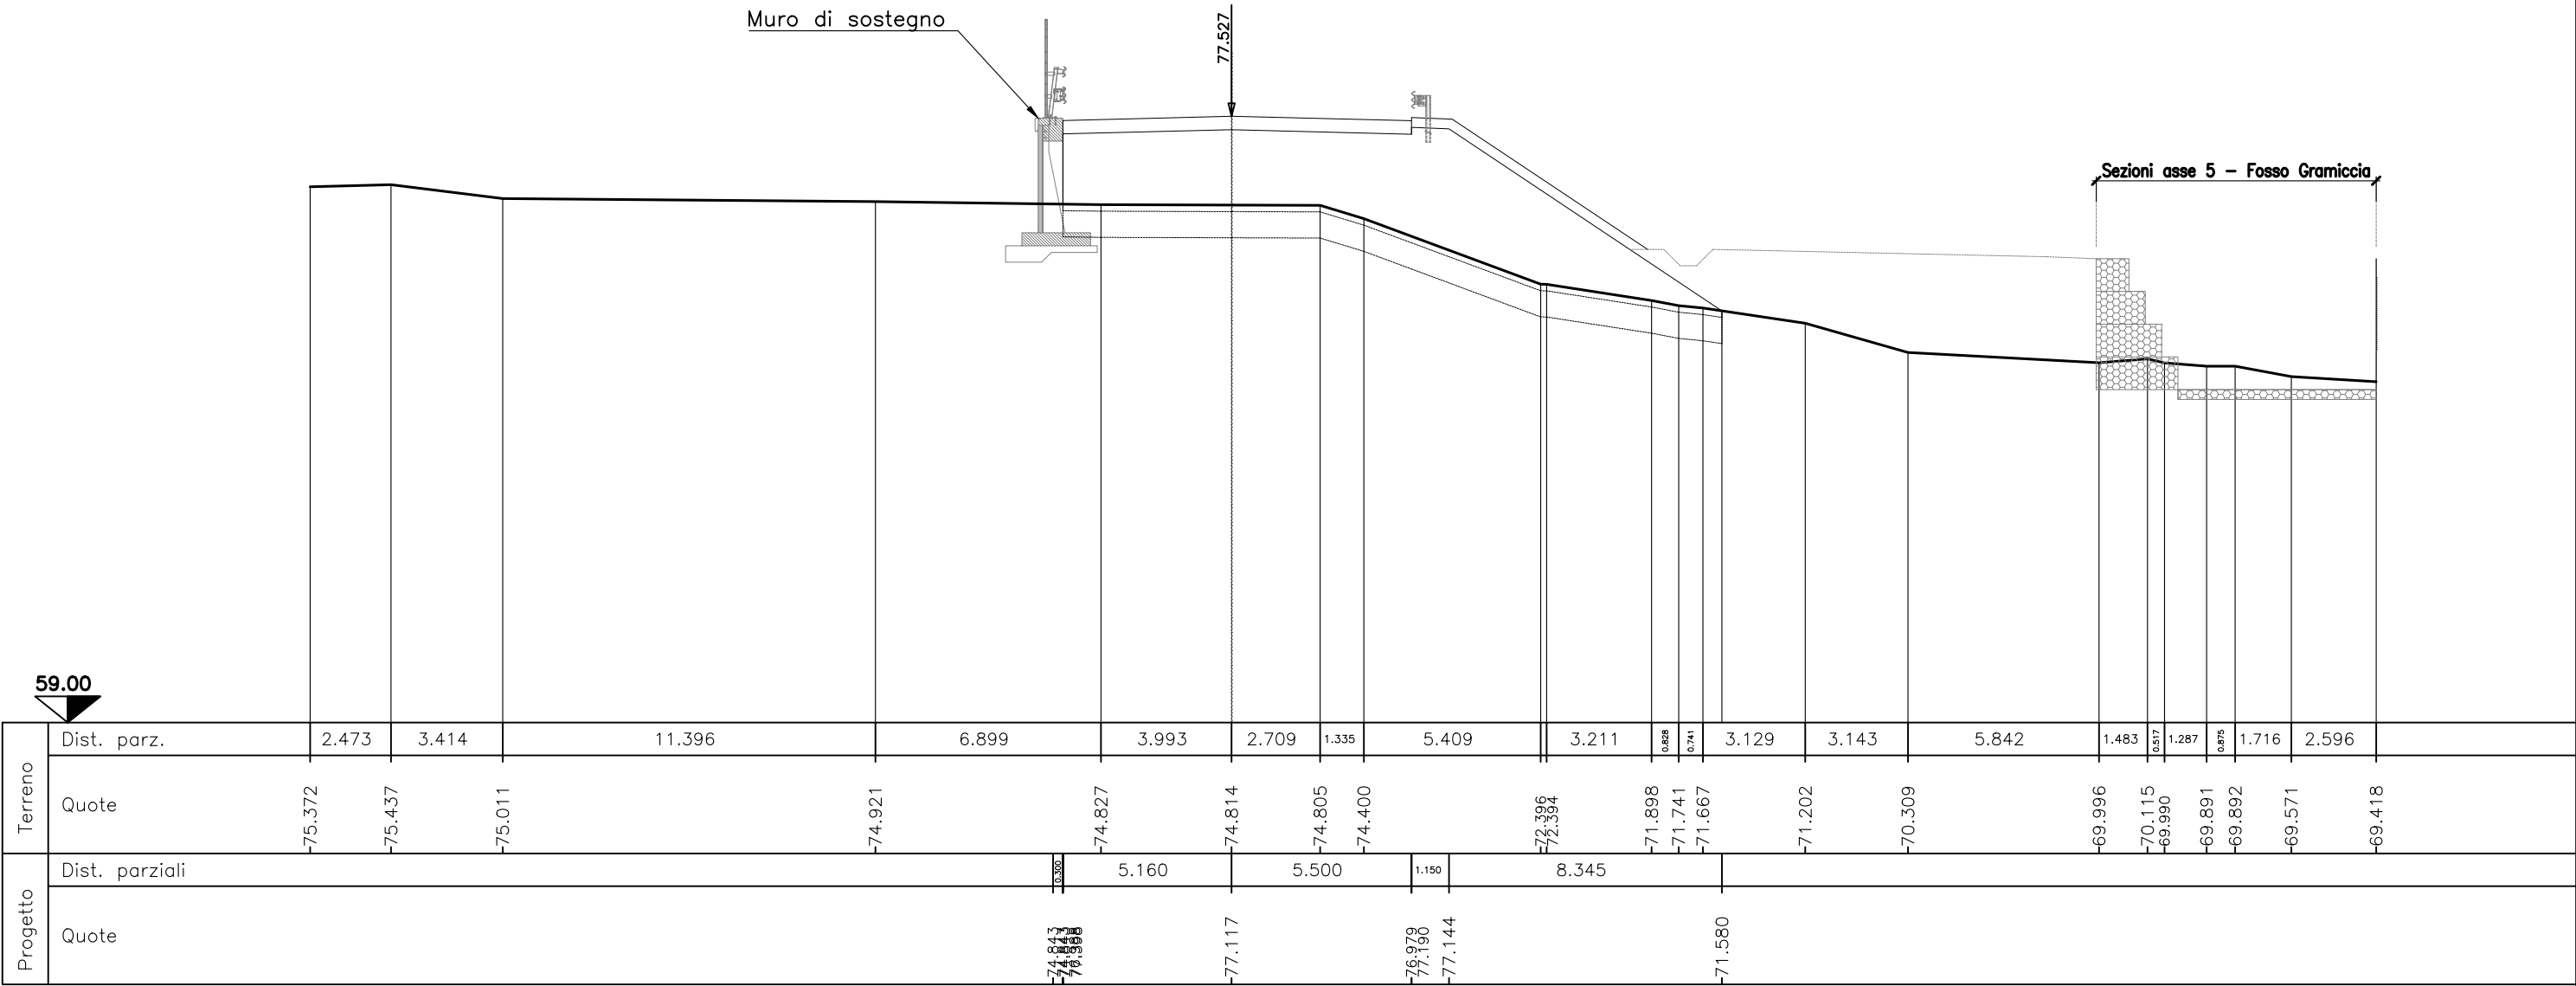

SEZIONE N.C3b
PROG. 29.706
QP = 77.527

ml 0.000 da sez.n. C3 ← | → ml 7.294 a sez.n. C4


MOVIMENTI DI MATERIA - Asse 3	
Scavo:	0.00 mq
Scotico:	10.66 ml
Bonifica:	8.53 mq
Rilevato:	25.08 mq
Dem. pacchetto esistente:	0.00 ml
Scarifica sp.4cm:	0.00 ml
Manufatto stradale (sp.41cm):	10.66 ml
Ricarica per pendende trasversali:	0.00 ml
Strato di usura 4cm:	0.00 ml
Strato di binder:	0.00 ml
Vegetale SX:	0.00 mq
Vegetale DX:	0.00 mq
Inerbimento SX:	0.00 ml
Inerbimento DX:	0.00 ml
Fosso in terra SX:	0.00 mq
Fosso in terra DX:	0.00 mq

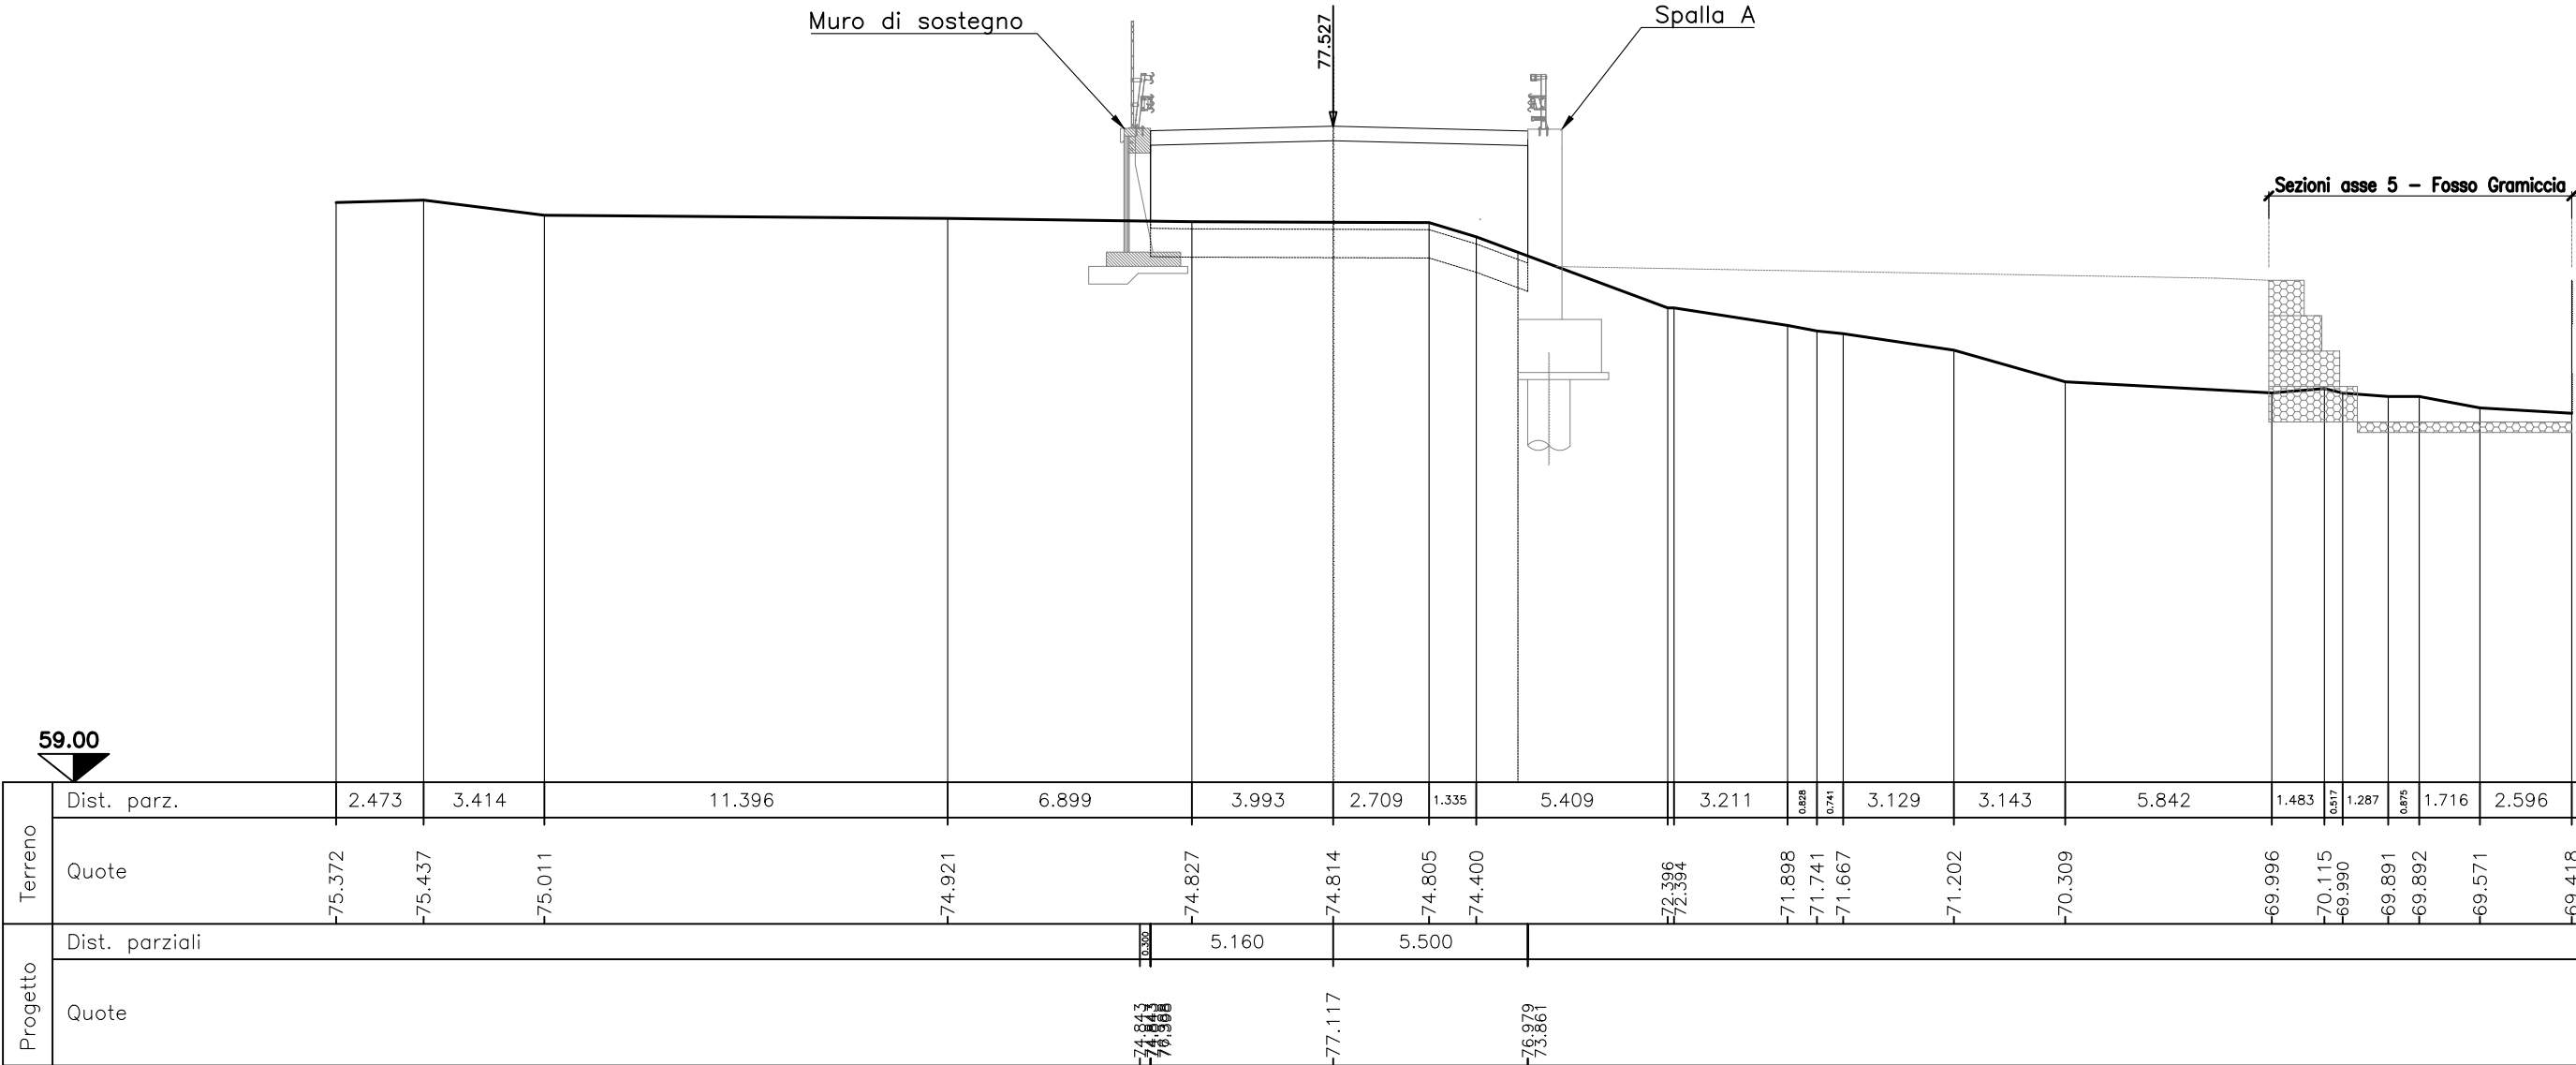

SEZIONE N.C4
PROG. 37.000
QP = 77.631

ml 7.294 da sez.n. C3b ← → ml 6.937 a sez.n. C5Sp


MOVIMENTI DI MATERIA - Asse 3	
Scavo:	0.00 mq
Scotico:	9.75 ml
Bonifica:	7.80 mq
Rilevato:	29.44 mq
Dem. pacchetto esistente:	0.00 ml
Scarifica sp.4cm:	0.00 ml
Manufatto stradale (sp.41cm):	9.75 ml
Ricarica per pendende trasversali:	0.00 ml
Strato di usura 4cm:	0.00 ml
Strato di binder:	0.00 ml
Vegetale SX:	0.00 mq
Vegetale DX:	0.00 mq
Inerbimento SX:	0.00 ml
Inerbimento DX:	0.00 ml
Fosso in terra SX:	0.00 mq
Fosso in terra DX:	0.00 mq

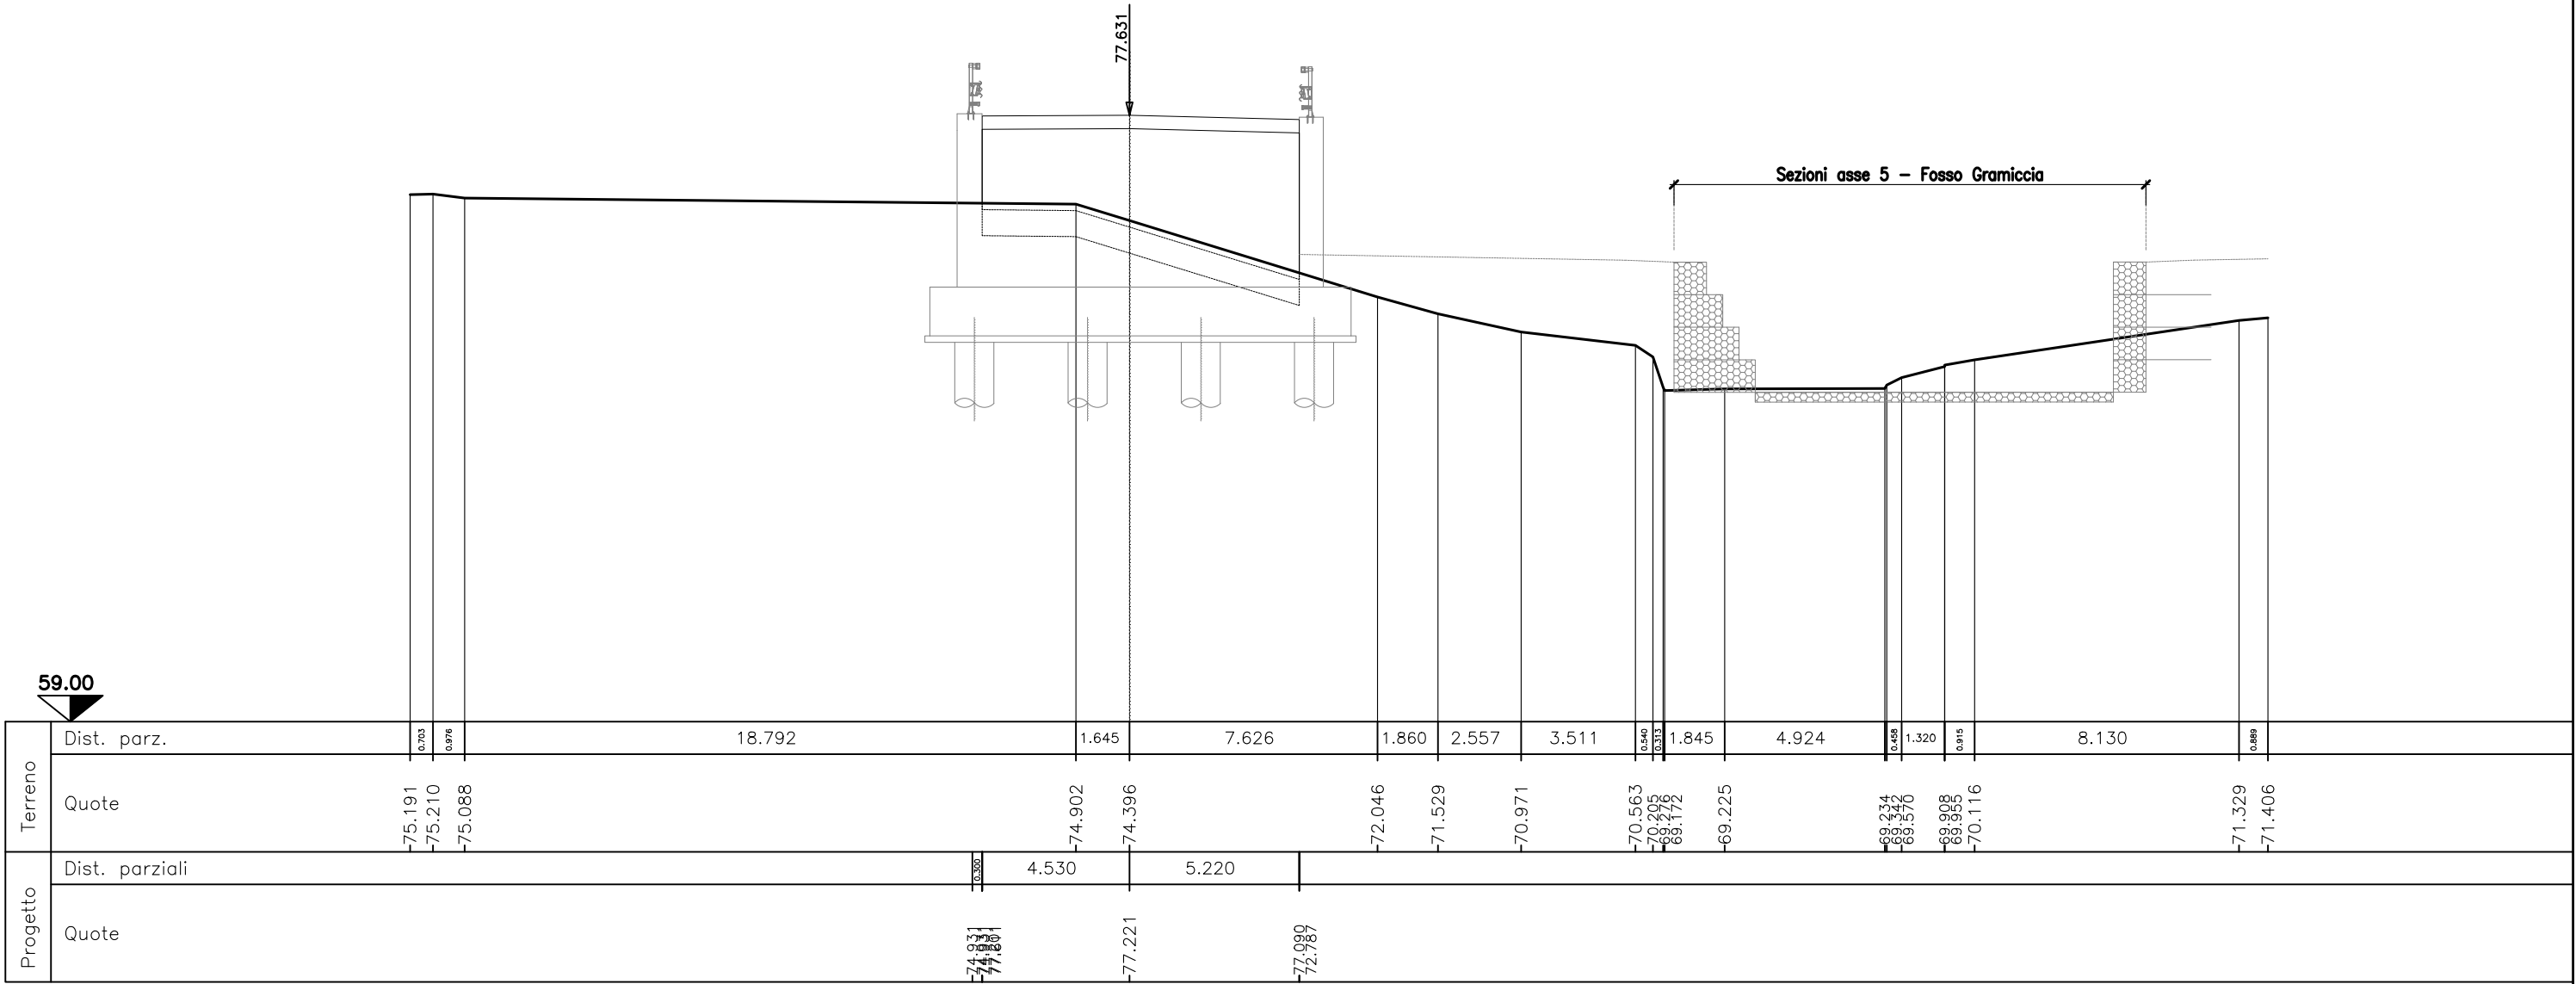

SEZIONE N.C5Sp
PROG. 43.937
QP = 77.678

ml 6.937 da sez.n. C4 ← | → ml 0.000 a sez.n. C5SpBis


MOVIMENTI DI MATERIA - Asse 3	
Scavo:	0.00 mq
Scotico:	9.72 ml
Bonifica:	7.78 mq
Rilevato:	41.97 mq
Dem. pacchetto esistente:	0.00 ml
Scarifica sp.4cm:	0.00 ml
Manufatto stradale (sp.41cm):	9.72 ml
Ricarica per pendende trasversali:	0.00 ml
Strato di usura 4cm:	0.00 ml
Strato di binder:	0.00 ml
Vegetale SX:	0.00 mq
Vegetale DX:	0.00 mq
Inerbimento SX:	0.00 ml
Inerbimento DX:	0.00 ml
Fosso in terra SX:	0.00 mq
Fosso in terra DX:	0.00 mq

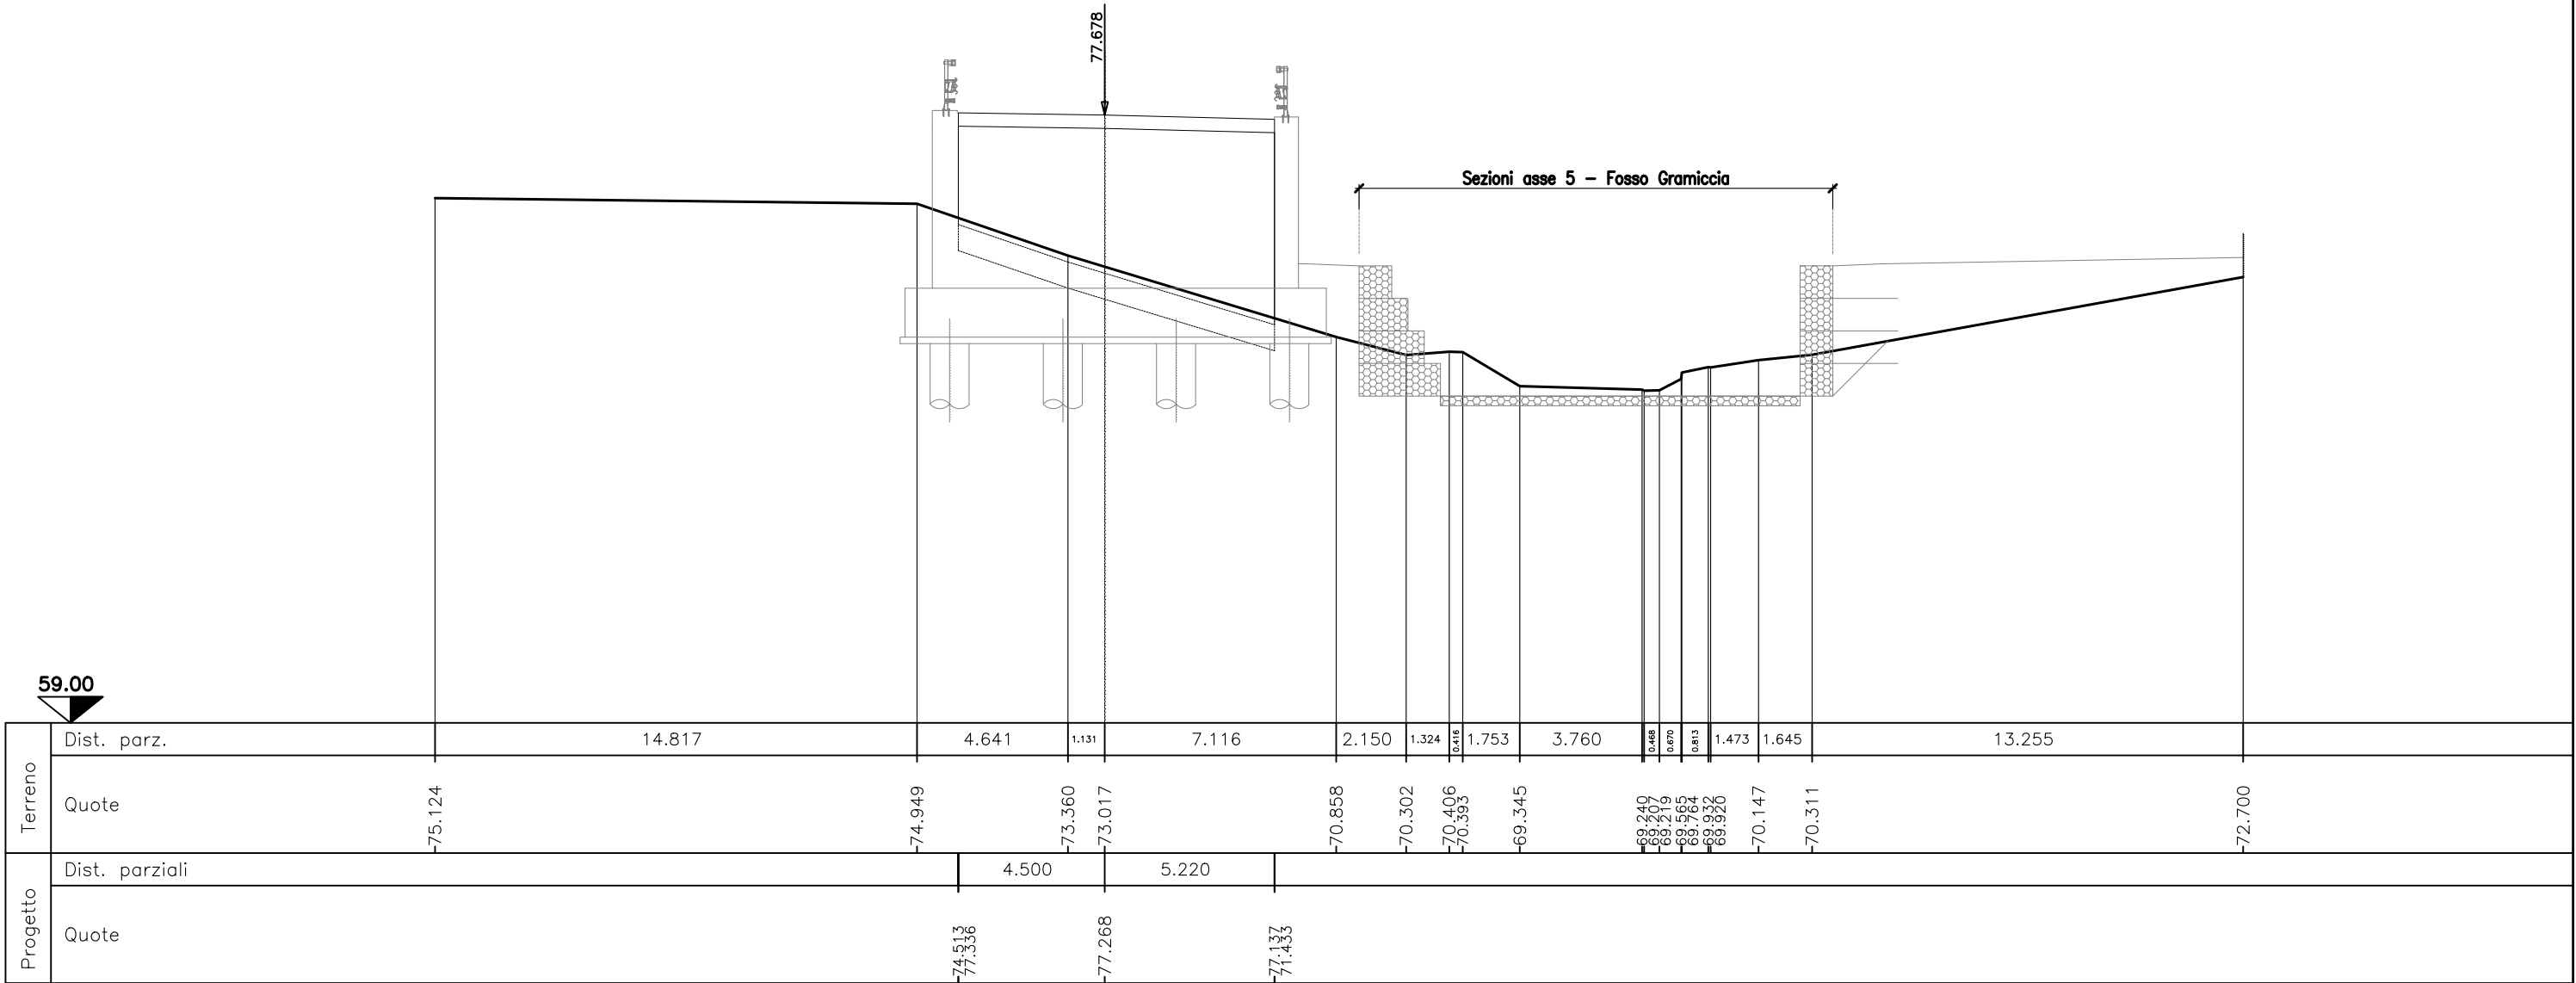

SEZIONE N.C5SpBis
PROG. 43.937
QP = 77.678

ml 0.000 da sez.n. C5Sp ← | → ml 3.549 a sez.n. C6


MOVIMENTI DI MATERIA - Asse 3	
Scavo:	0.00 mq
Scotico:	0.00 ml
Bonifica:	0.00 mq
Rilevato:	0.00 mq
Dem. pacchetto esistente:	0.00 ml
Scarifica sp.4cm:	0.00 ml
Manufatto stradale (sp.41cm):	0.00 ml
Ricarica per pendende trasversali:	0.00 ml
Strato di usura 4cm:	9.72 ml
Strato di binder:	9.72 ml
Vegetale SX:	0.00 mq
Vegetale DX:	0.00 mq
Inerbimento SX:	0.00 ml
Inerbimento DX:	0.00 ml
Fosso in terra SX:	0.00 mq
Fosso in terra DX:	0.00 mq

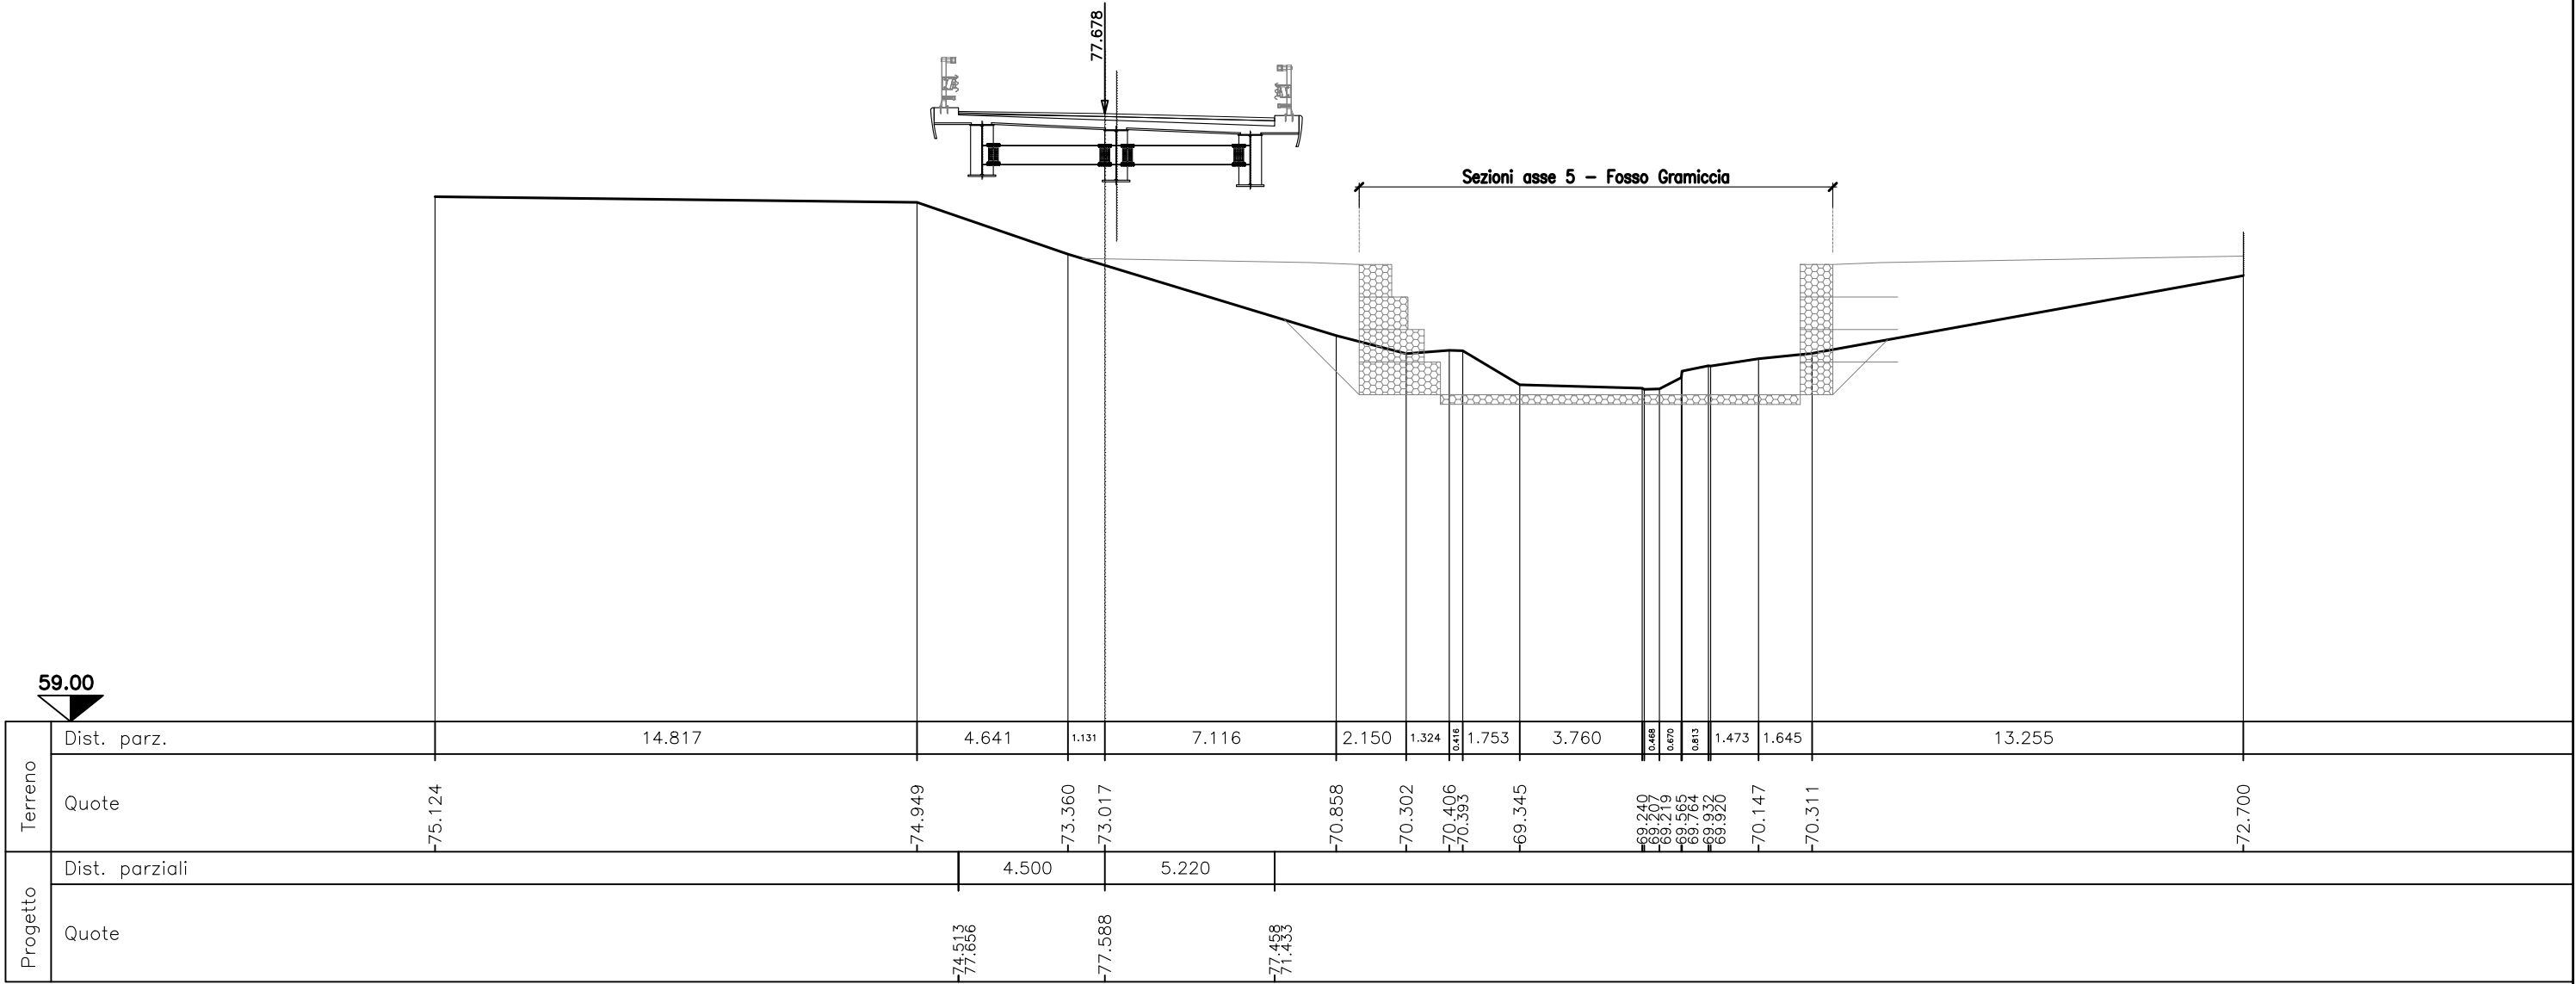

SEZIONE N.C6
PROG. 47.486
QP = 77.683

ml 3.549 da sez.n. C5SpBis ← | → ml 5.220 a sez.n. C7


MOVIMENTI DI MATERIA - Asse 3	
Scavo:	0.00 mq
Scotico:	0.00 ml
Bonifica:	0.00 mq
Rilevato:	0.00 mq
Dem. pacchetto esistente:	0.00 ml
Scarifica sp.4cm:	0.00 ml
Manufatto stradale (sp.41cm):	0.00 ml
Ricarica per pendende trasversali:	0.00 ml
Strato di usura 4cm:	9.72 ml
Strato di binder:	9.72 ml
Vegetale SX:	0.00 mq
Vegetale DX:	0.00 mq
Inerbimento SX:	0.00 ml
Inerbimento DX:	0.00 ml
Fosso in terra SX:	0.00 mq
Fosso in terra DX:	0.00 mq

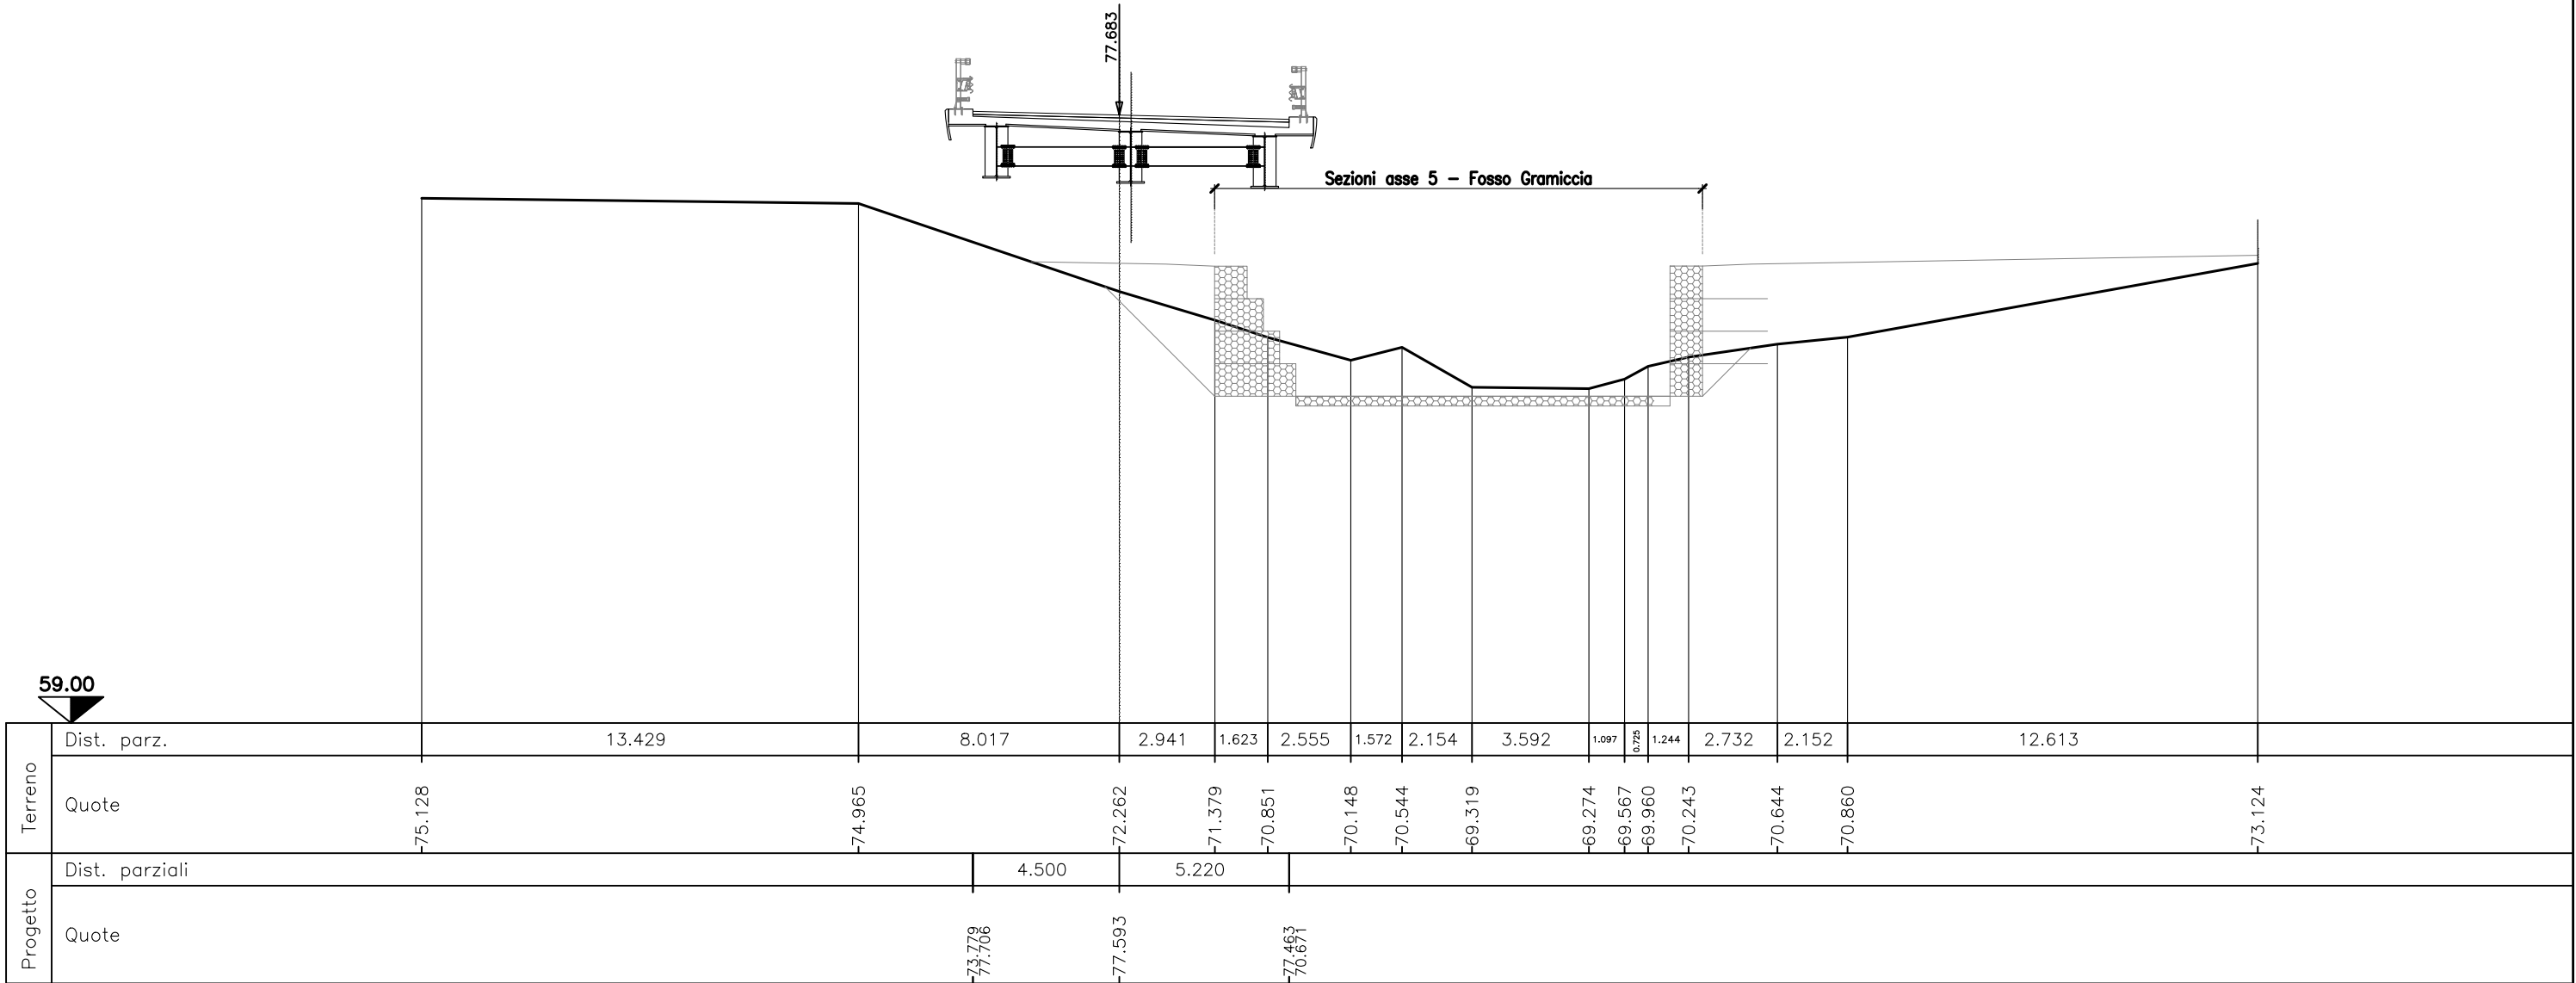

SEZIONE N.C7
PROG. 52.706
QP = 77.667

ml 5.220 da sez.n. C6 ← | → ml 7.629 a sez.n. C8


MOVIMENTI DI MATERIA - Asse 3	
Scavo:	0.00 mq
Scotico:	0.00 ml
Bonifica:	0.00 mq
Rilevato:	0.00 mq
Dem. pacchetto esistente:	0.00 ml
Scarifica sp.4cm:	0.00 ml
Manufatto stradale (sp.41cm):	0.00 ml
Ricarica per pendende trasversali:	0.00 ml
Strato di usura 4cm:	9.72 ml
Strato di binder:	9.72 ml
Vegetale SX:	0.00 mq
Vegetale DX:	0.00 mq
Inerbimento SX:	0.00 ml
Inerbimento DX:	0.00 ml
Fosso in terra SX:	0.00 mq
Fosso in terra DX:	0.00 mq

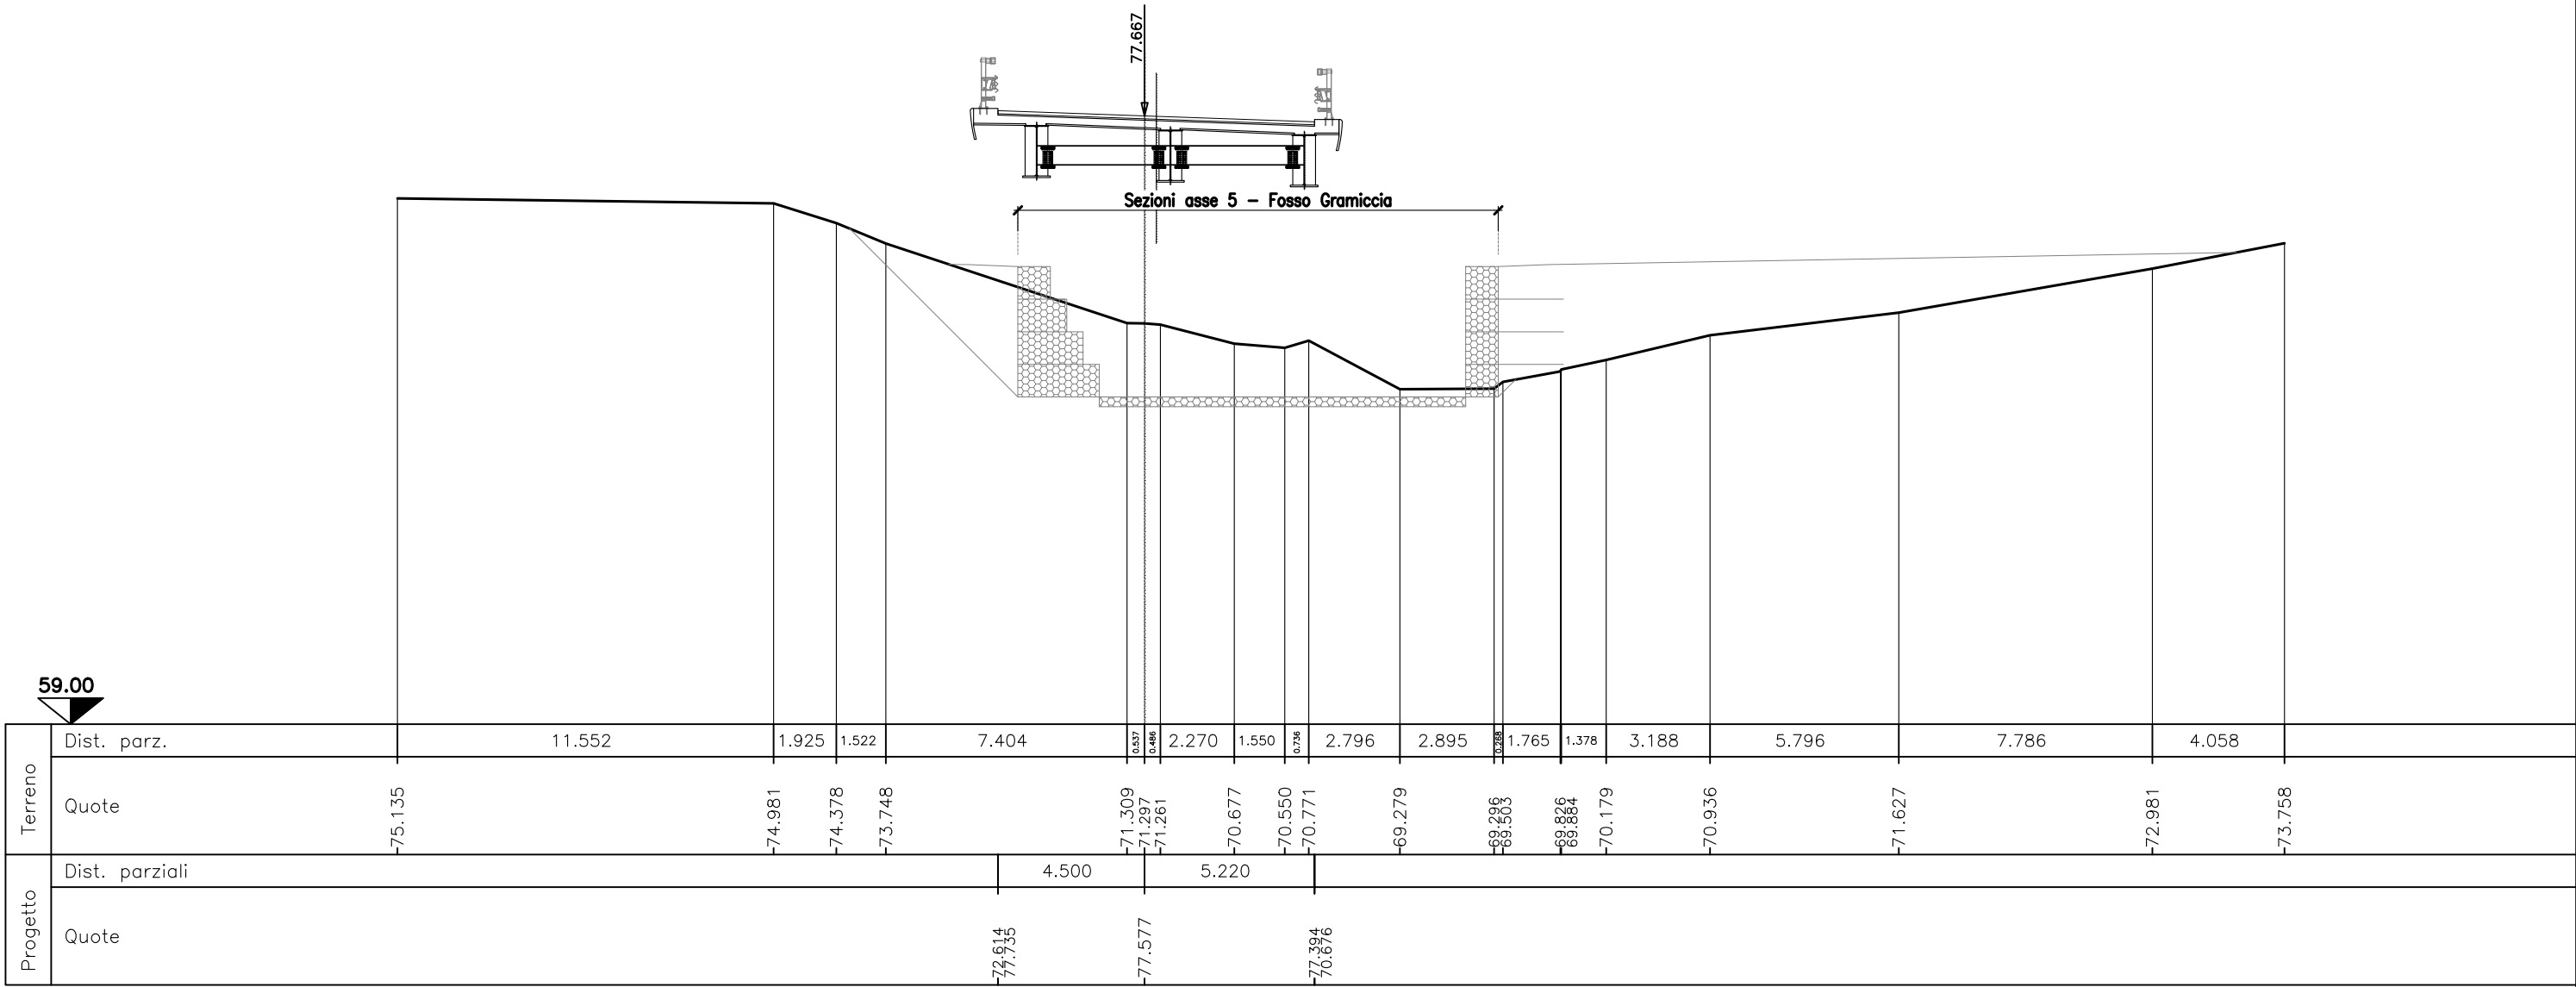

SEZIONE N.C8
PROG. 60.335
QP = 77.592

ml 7.629 da sez.n. C7 ← → ml 5.531 a sez.n. C8a


MOVIMENTI DI MATERIA - Asse 3	
Scavo:	0.00 mq
Scotico:	0.00 ml
Bonifica:	0.00 mq
Rilevato:	0.00 mq
Dem. pacchetto esistente:	0.00 ml
Scarifica sp.4cm:	0.00 ml
Manufatto stradale (sp.41cm):	0.00 ml
Ricarica per pendende trasversali:	0.00 ml
Strato di usura 4cm:	9.72 ml
Strato di binder:	9.72 ml
Vegetale SX:	0.00 mq
Vegetale DX:	0.00 mq
Inerbimento SX:	0.00 ml
Inerbimento DX:	0.00 ml
Fosso in terra SX:	0.00 mq
Fosso in terra DX:	0.00 mq

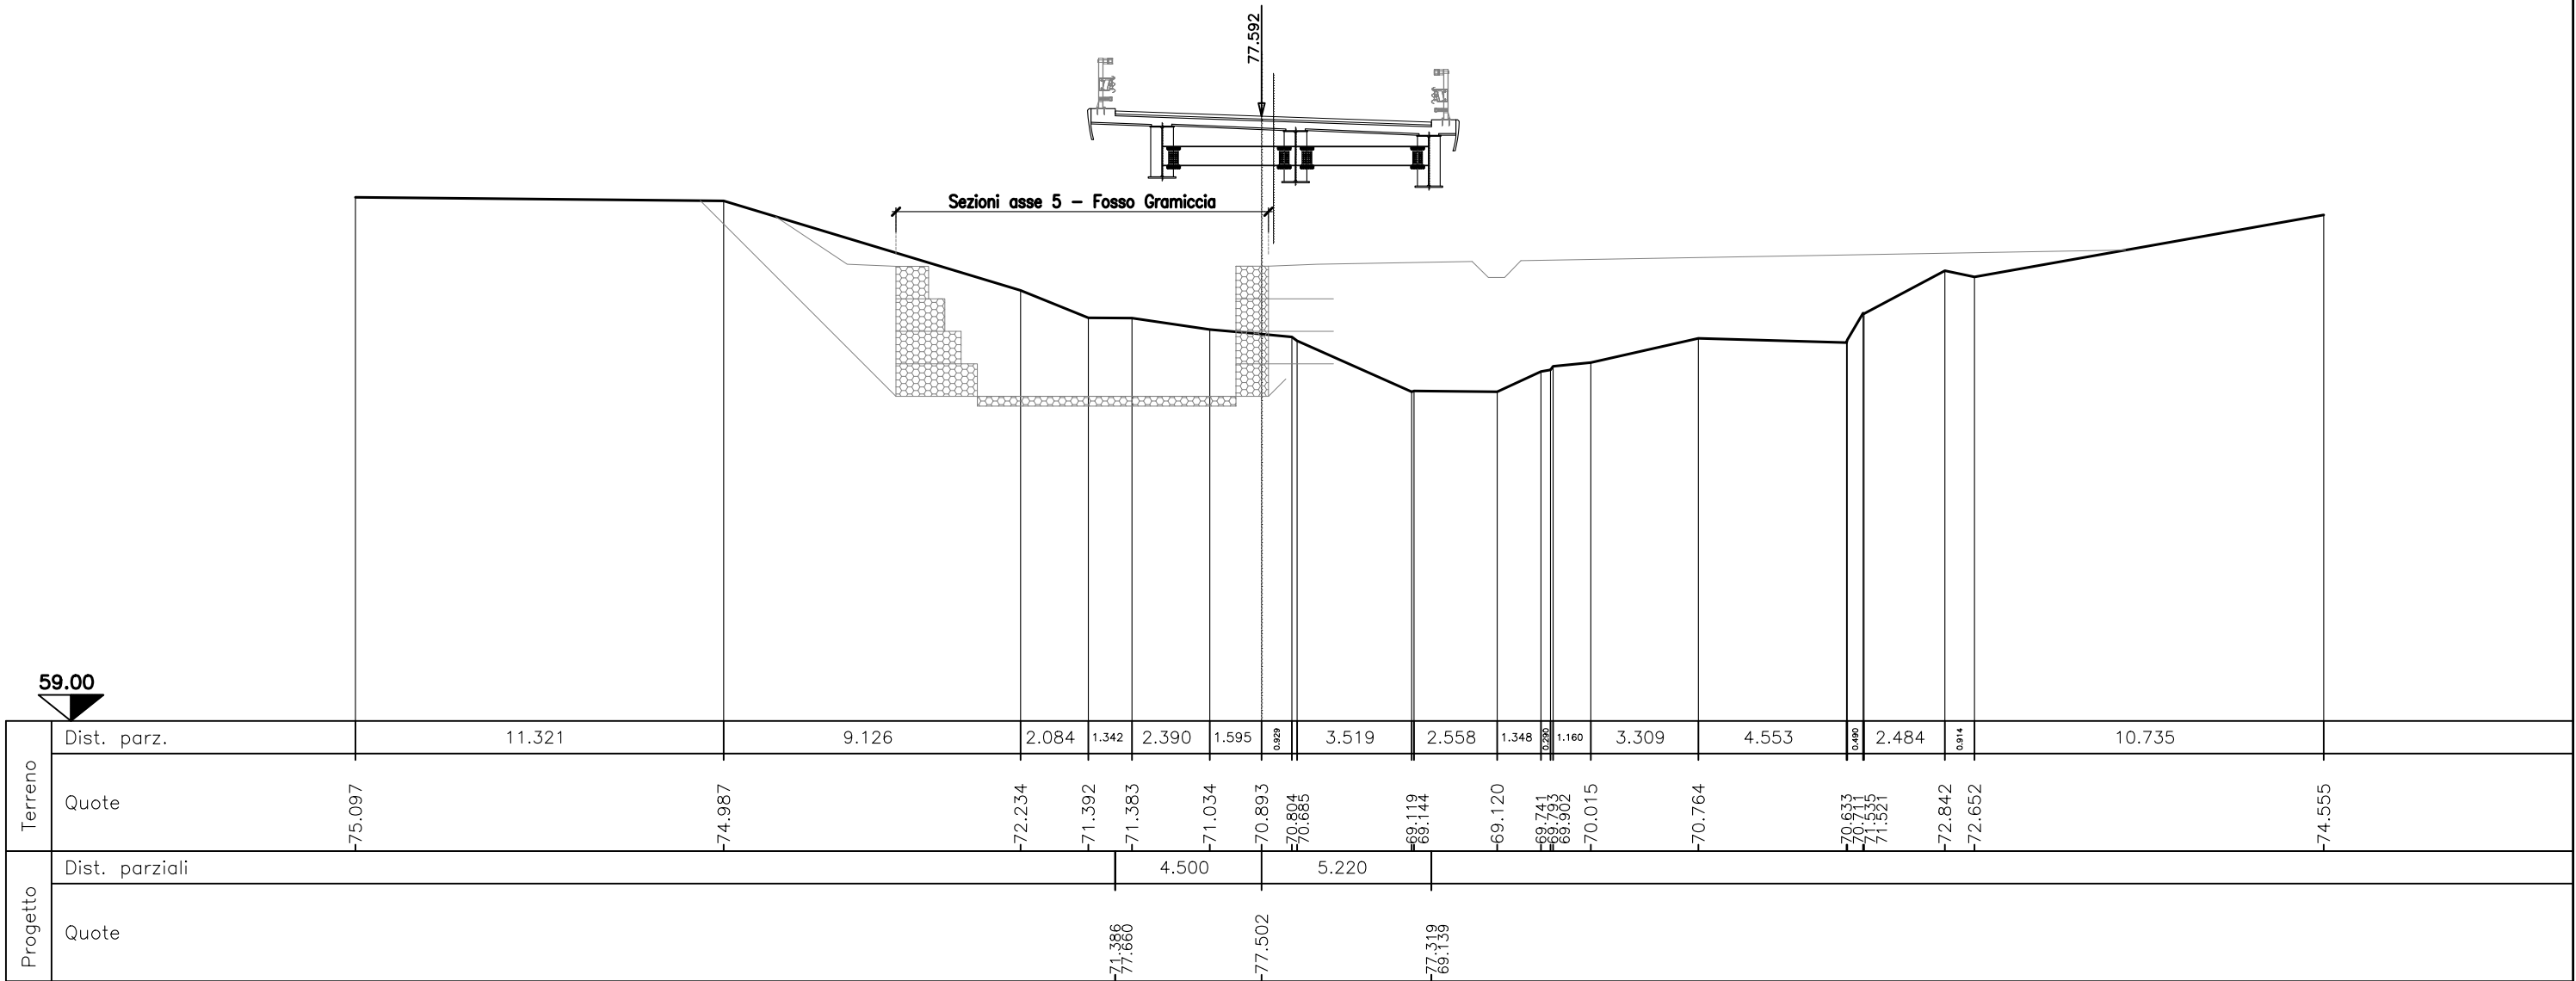

PROG.	65.866
QP =	77.500

← ————— → ml 5.472 a sez.n. C8b


MOVIMENTI DI MATERIA – Asse 3	
Scavo:	0.00 mq
Scotico:	0.00 ml
Bonifica:	0.00 mq
Rilevato:	0.00 mq
Dem. pacchetto esistente:	0.00 ml
Scarifica sp.4cm:	0.00 ml
Manufatto stradale (sp.41cm):	0.00 ml
Ricarica per pendente trasversali:	0.00 ml
Strato di usura 4cm:	9.72 ml
Strato di binder:	9.72 ml
Vegetale SX:	0.00 mq
Vegetale DX:	0.00 mq
Inerbimento SX:	0.00 ml
Inerbimento DX:	0.00 ml
Fosso in terra SX:	0.00 mq
Fosso in terra DX:	0.00 mq

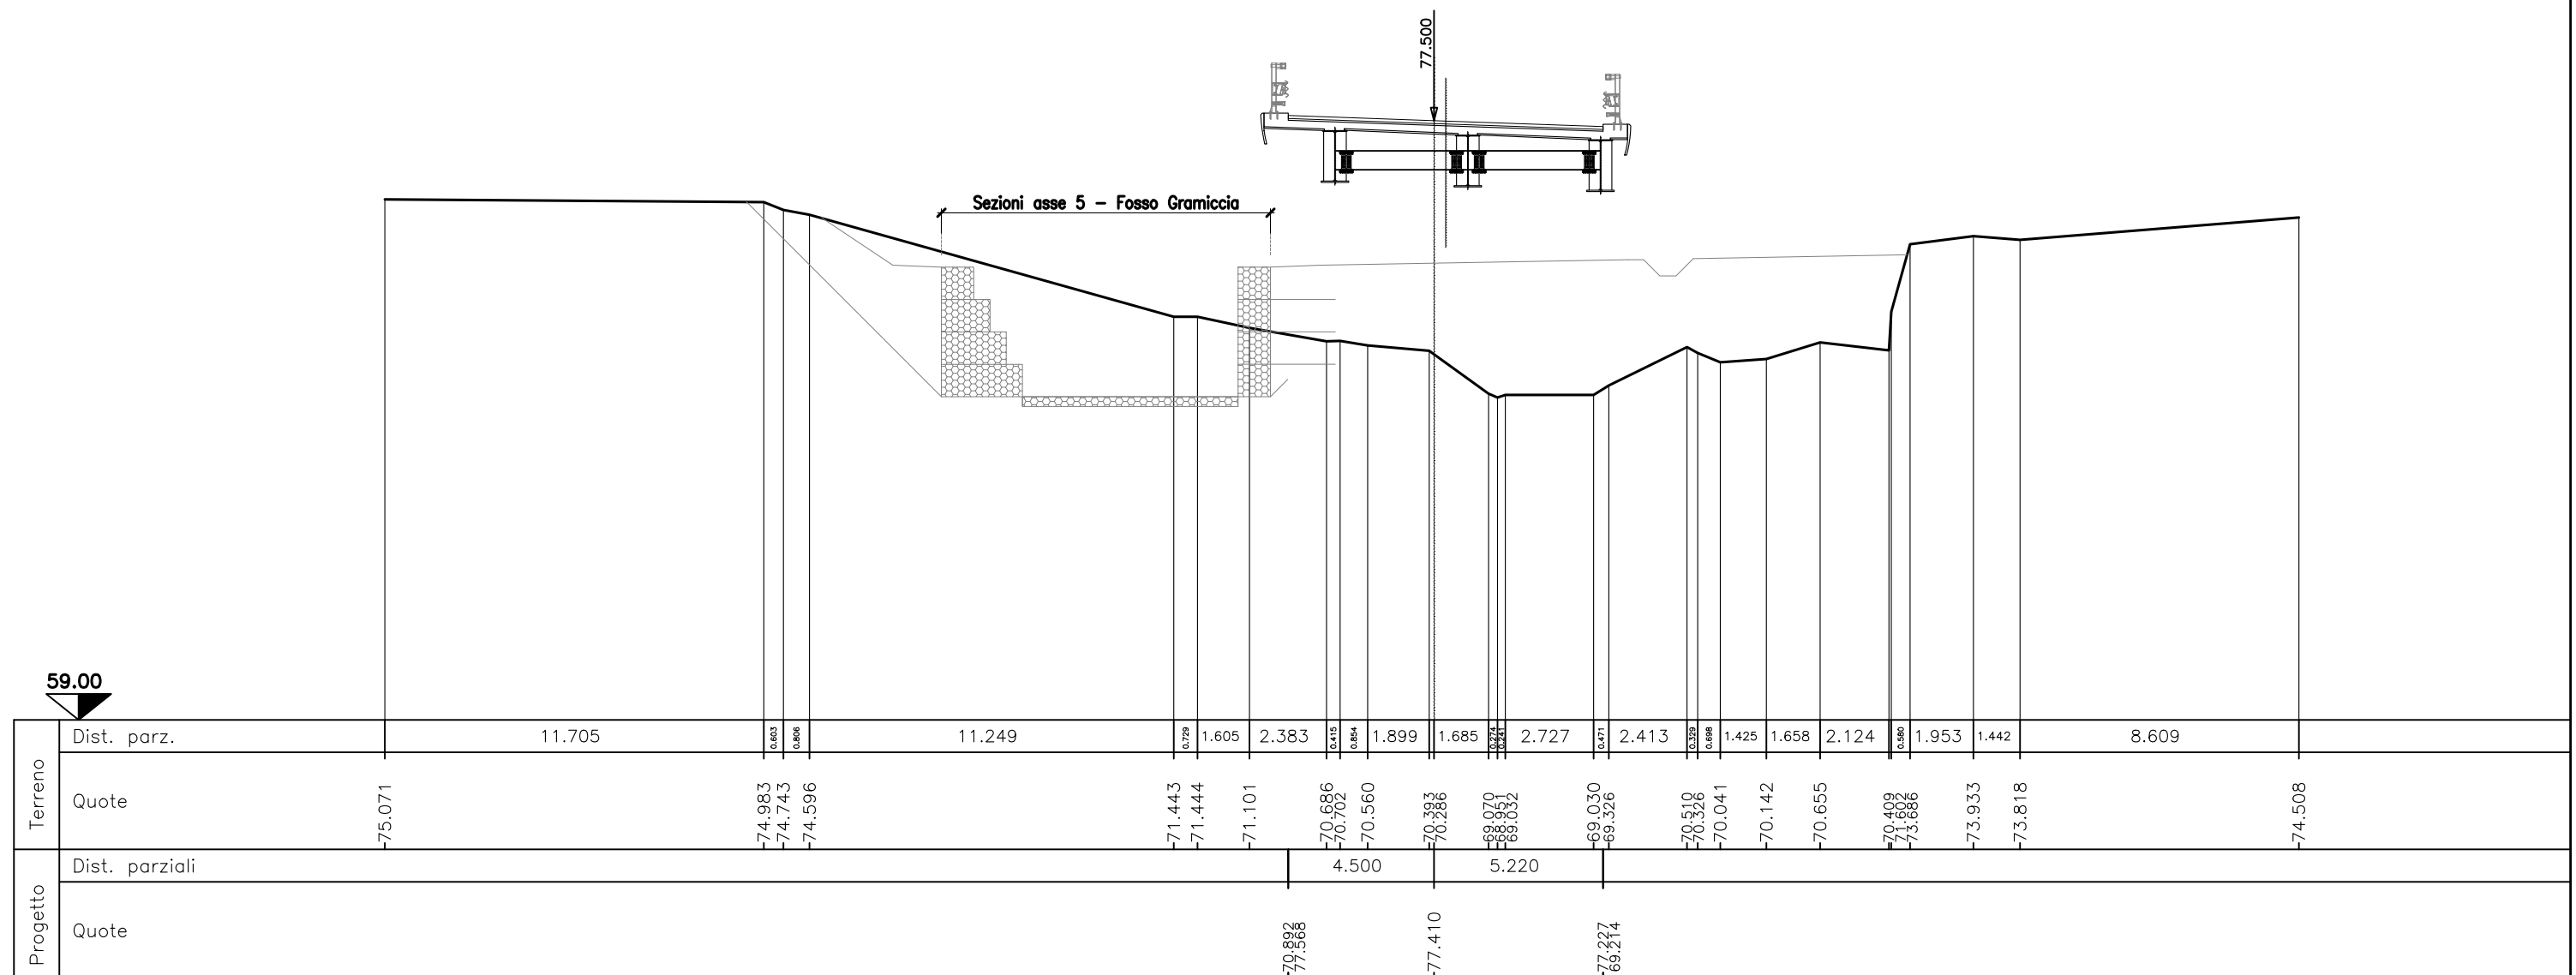

SEZIONE N.C8b
PROG. 71.338
QP = 77.377

ml 5.472 da sez.n. C8a ← | → ml 5.396 a sez.n. C9Sp


MOVIMENTI DI MATERIA - Asse 3	
Scavo:	0.00 mq
Scotico:	0.00 ml
Bonifica:	0.00 mq
Rilevato:	0.00 mq
Dem. pacchetto esistente:	0.00 ml
Scarifica sp.4cm:	0.00 ml
Manufatto stradale (sp.41cm):	0.00 ml
Ricarica per pendende trasversali:	0.00 ml
Strato di usura 4cm:	9.72 ml
Strato di binder:	9.72 ml
Vegetale SX:	0.00 mq
Vegetale DX:	0.00 mq
Inerbimento SX:	0.00 ml
Inerbimento DX:	0.00 ml
Fosso in terra SX:	0.00 mq
Fosso in terra DX:	0.00 mq

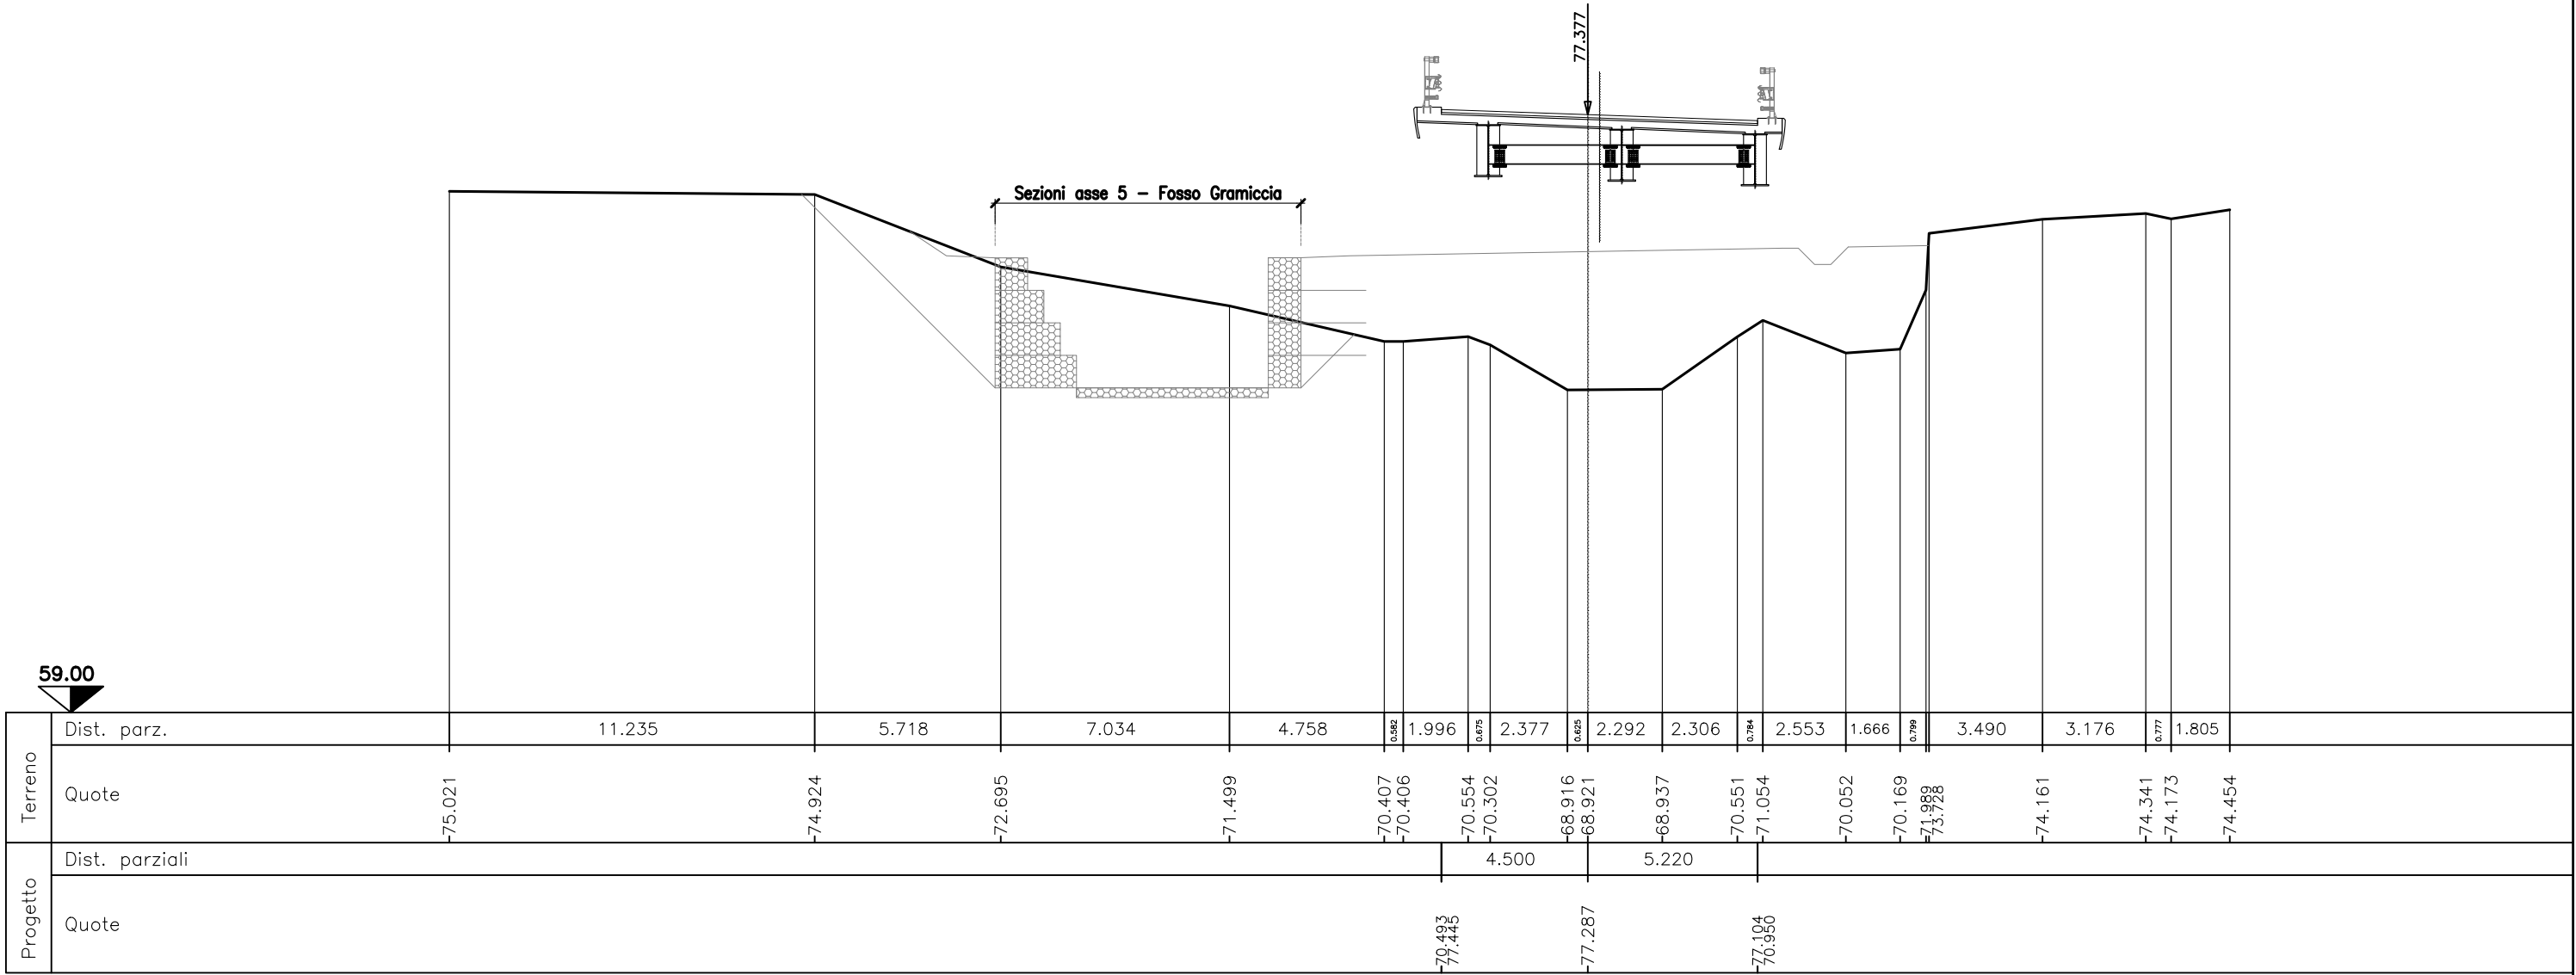

$$QP = 77.227$$

ml 0.000 a sez.n. C9SpBis


MOVIMENTI DI MATERIA – Asse 3	
Scavo:	0.00 mq
Scotico:	0.00 ml
Bonifica:	0.00 mq
Rilevato:	0.00 mq
Dem. pacchetto esistente:	0.00 ml
Scarifica sp.4cm:	0.00 ml
Manufatto stradale (sp.41cm):	0.00 ml
Ricarica per pendente trasversali:	0.00 ml
Strato di usura 4cm:	9.72 ml
Strato di binder:	9.72 ml
Vegetale SX:	0.00 mq
Vegetale DX:	0.00 mq
Inerbimento SX:	0.00 ml
Inerbimento DX:	0.00 ml
Fosso in terra SX:	0.00 mq
Fosso in terra DX:	0.00 mq

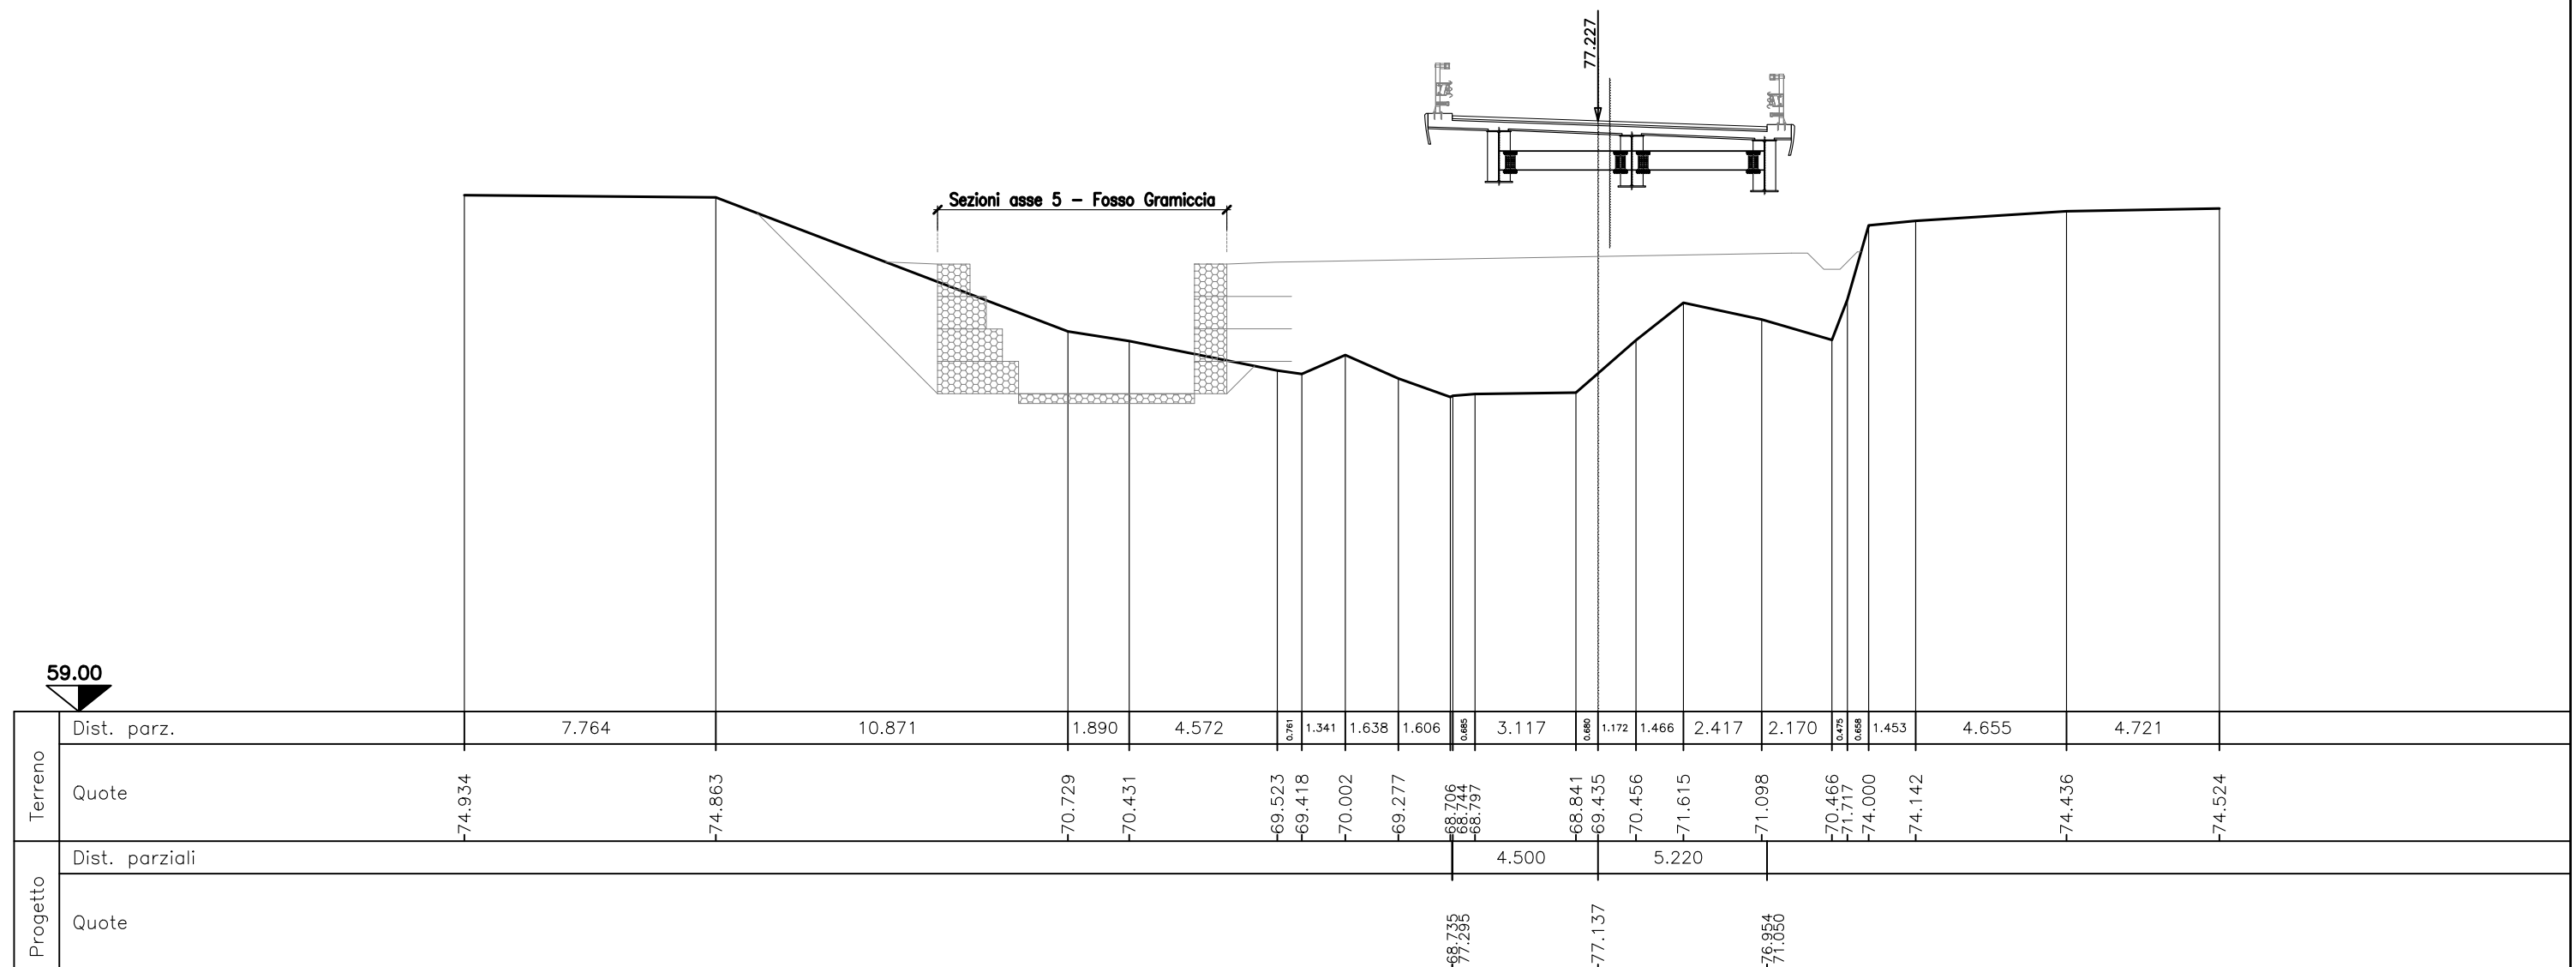

SEZIONE N.C9SpBis
PROG. 76.734
QP = 77.227

ml 0.000 da sez.n. C9Sp ← | → ml 7.116 a sez.n. C10


MOVIMENTI DI MATERIA - Asse 3	
Scavo:	0.00 mq
Scotico:	9.72 ml
Bonifica:	7.78 mq
Rilevato:	66.36 mq
Dem. pacchetto esistente:	0.00 ml
Scarifica sp.4cm:	0.00 ml
Manufatto stradale (sp.41cm):	9.72 ml
Ricarica per pendende trasversali:	0.00 ml
Strato di usura 4cm:	0.00 ml
Strato di binder:	0.00 ml
Vegetale SX:	0.00 mq
Vegetale DX:	0.00 mq
Inerbimento SX:	0.00 ml
Inerbimento DX:	0.00 ml
Fosso in terra SX:	0.00 mq
Fosso in terra DX:	0.00 mq

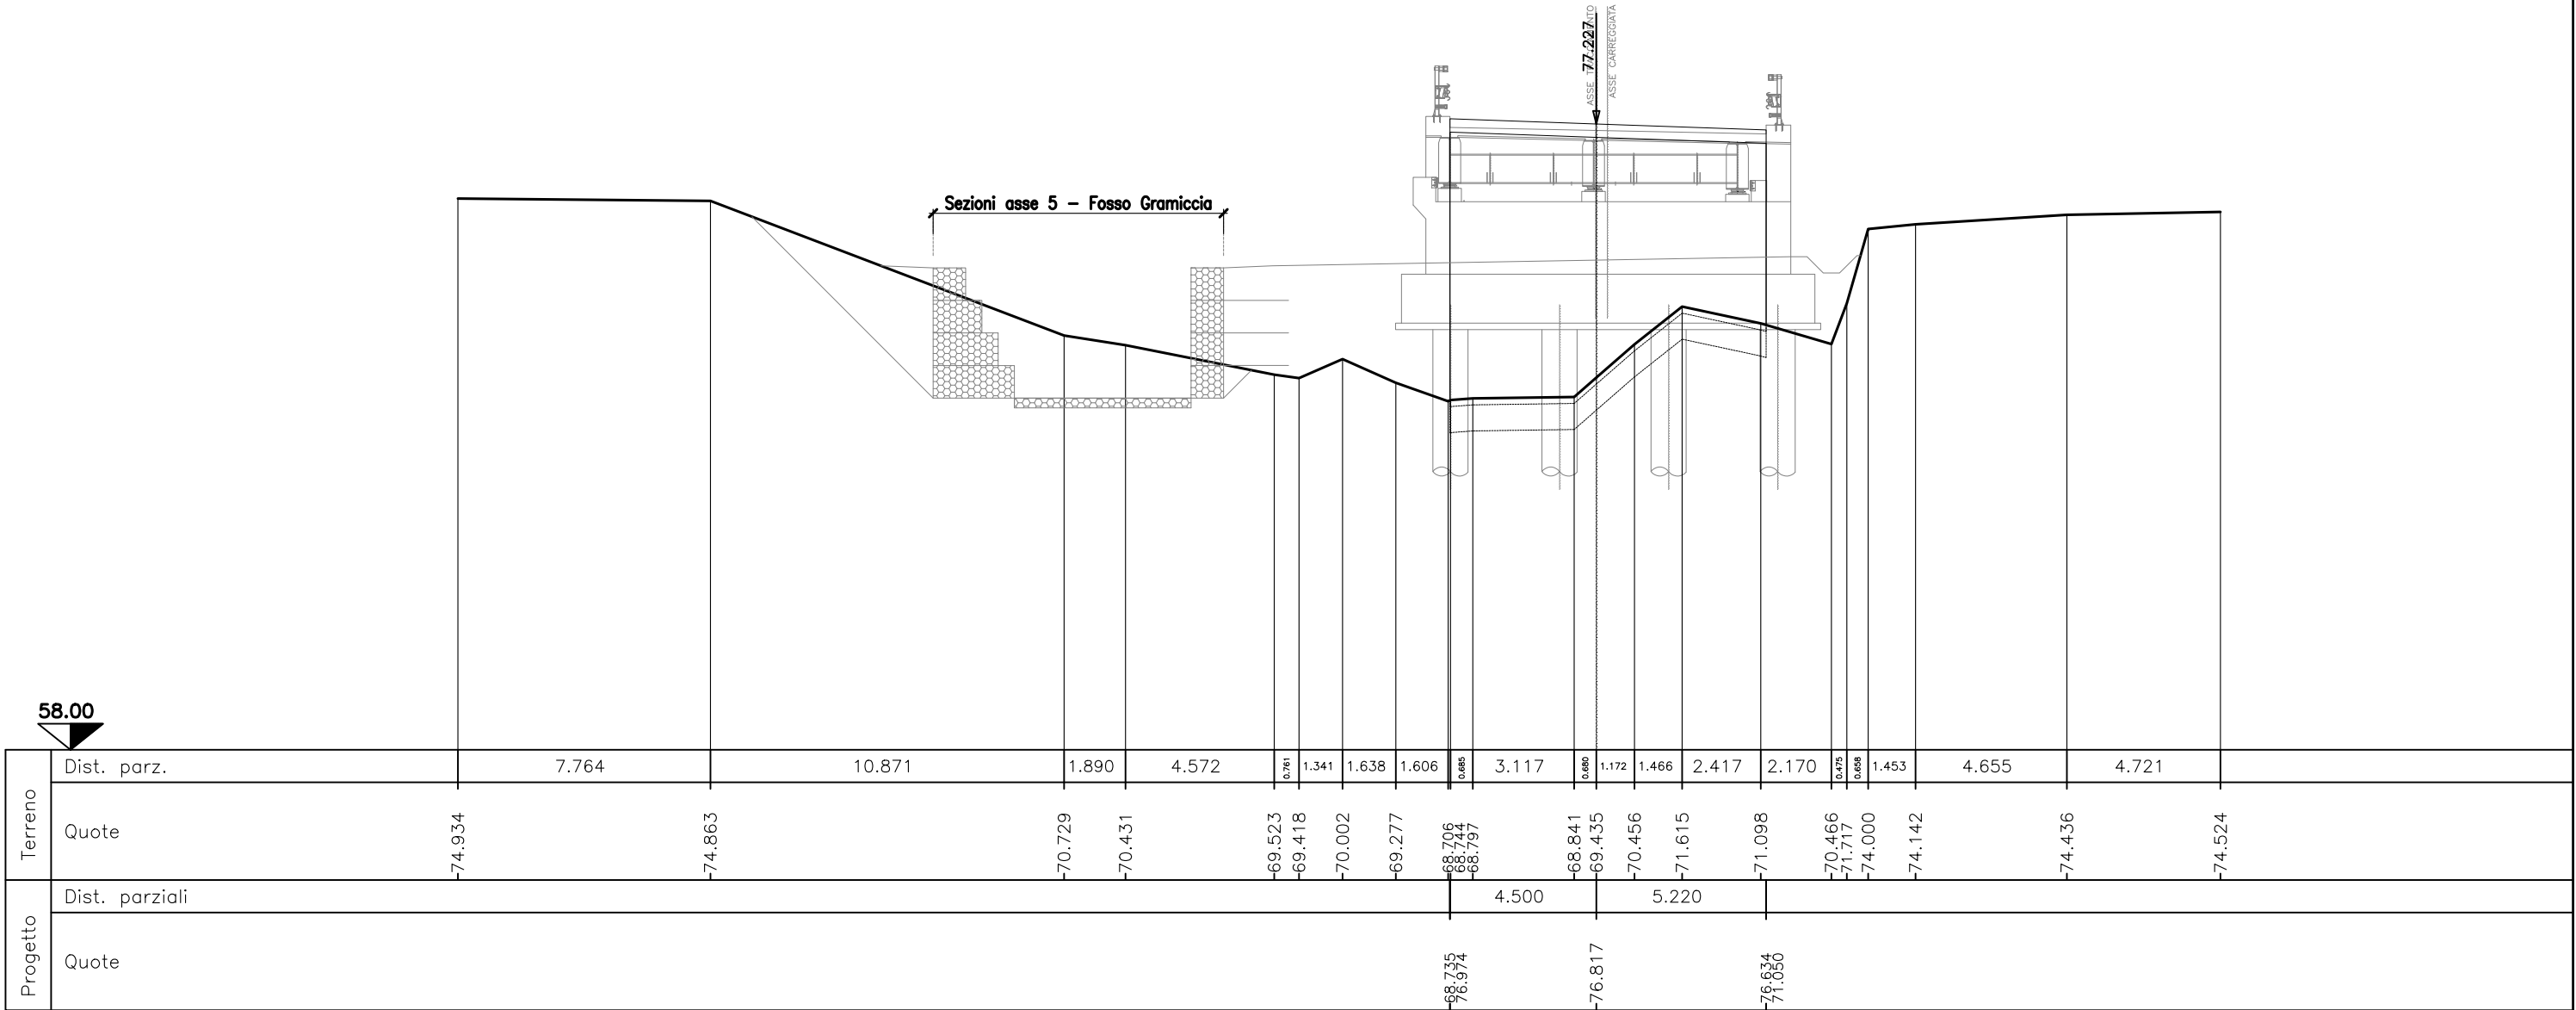

SEZIONE N.C10
PROG. 83.850
QP = 76.981


ml 7.116 da sez.n. C9SpBis ← | → ml 16.000 a sez.n. C11

MOVIMENTI DI MATERIA - Asse 3	
Scavo:	0.00 mq
Scotico:	9.72 ml
Bonifica:	7.78 mq
Rilevato:	47.01 mq
Dem. pacchetto esistente:	0.00 ml
Scarifica sp.4cm:	0.00 ml
Manufatto stradale (sp.41cm):	9.72 ml
Ricarica per pendende trasversali:	0.00 ml
Strato di usura 4cm:	0.00 ml
Strato di binder:	0.00 ml
Vegetale SX:	0.00 mq
Vegetale DX:	0.00 mq
Inerbimento SX:	0.00 ml
Inerbimento DX:	0.00 ml
Fosso in terra SX:	0.00 mq
Fosso in terra DX:	0.00 mq

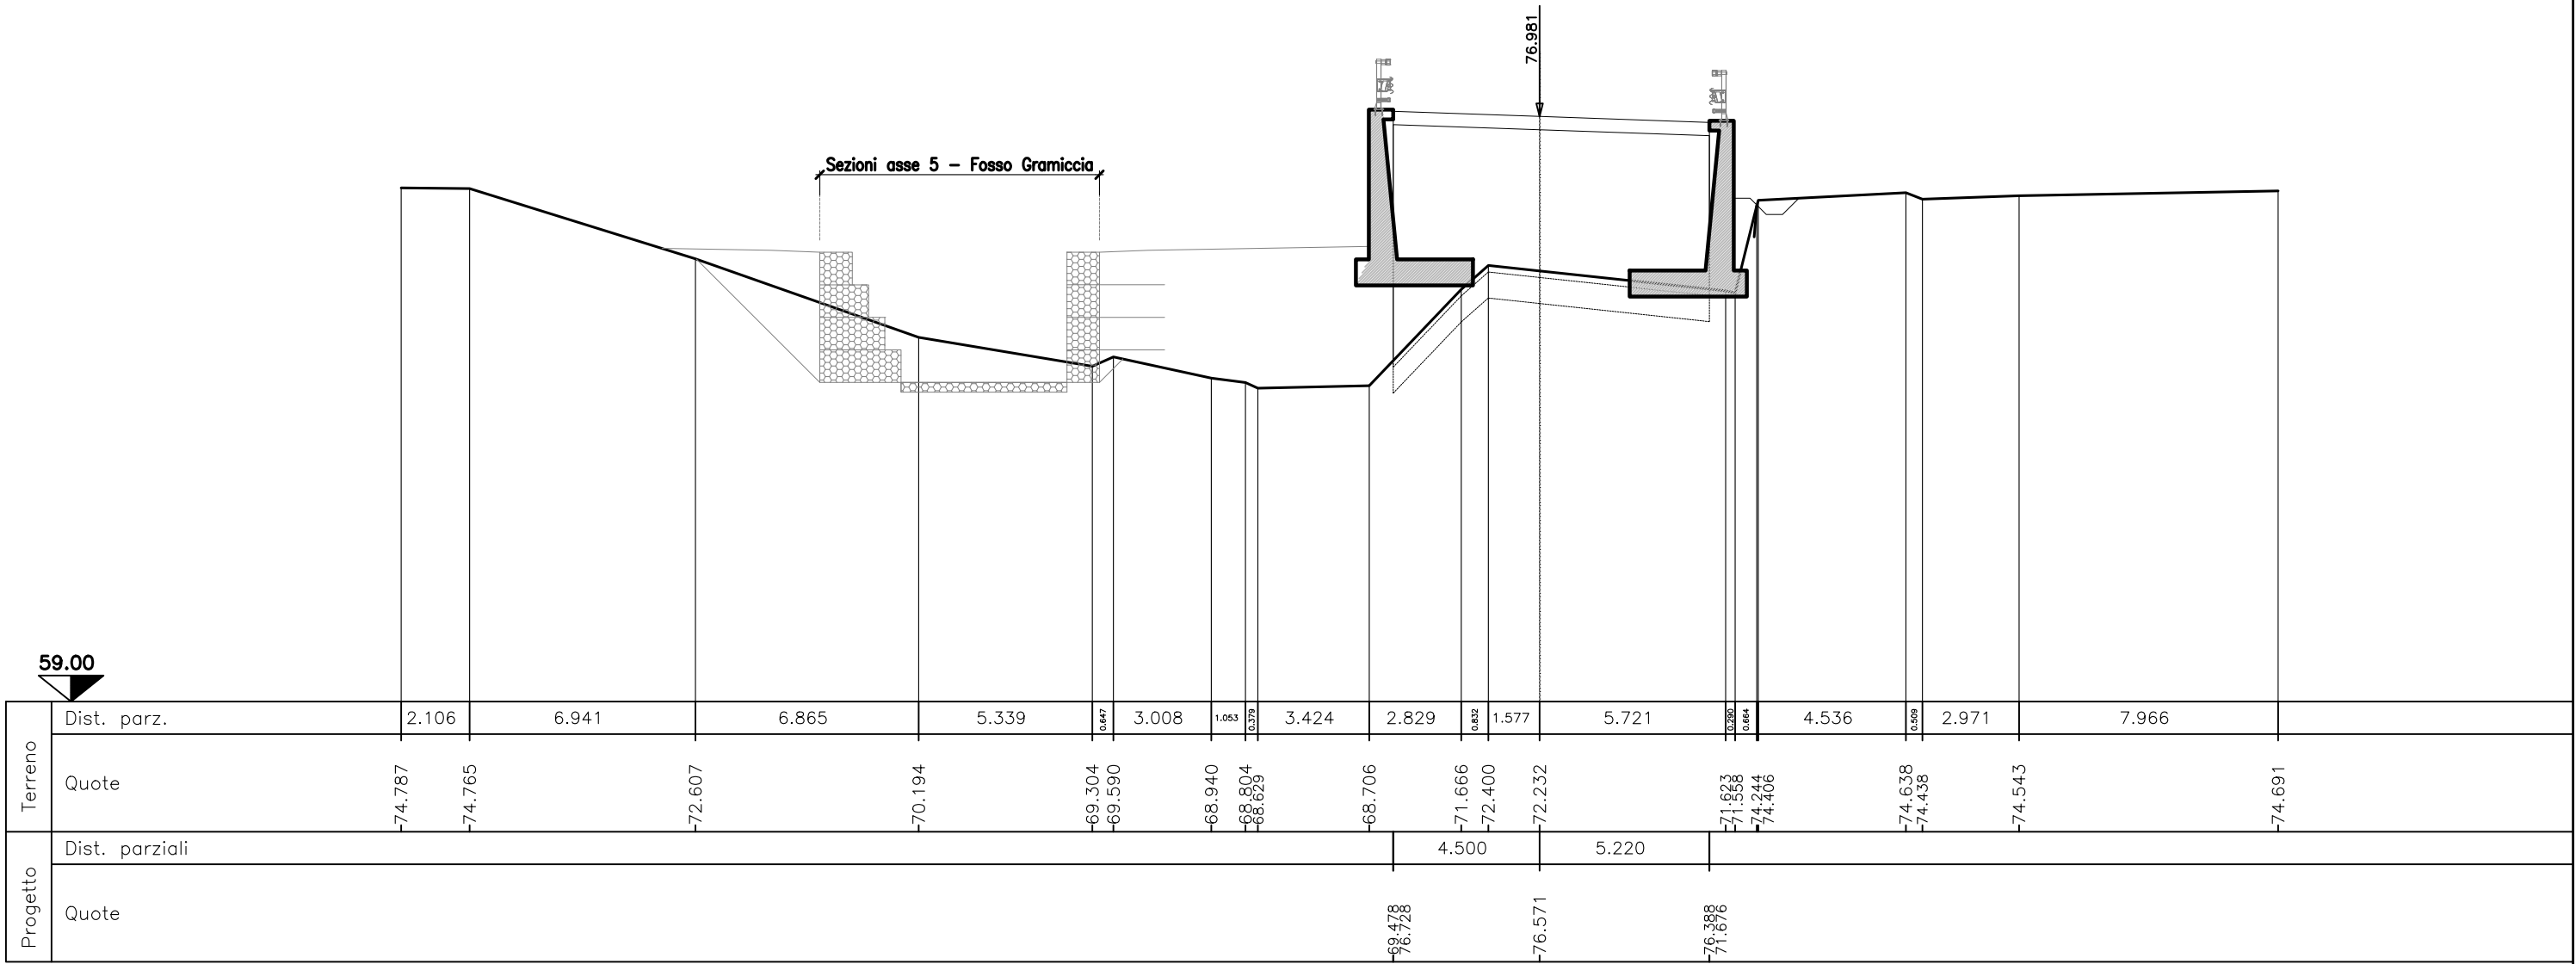

PROG.	99.850
QP =	76.281


MOVIMENTI DI MATERIA – Asse 3	
Scavo:	0.00 mq
Scotico:	9.72 ml
Bonifica:	7.78 mq
Rilevato:	44.60 mq
Dem. pacchetto esistente:	0.00 ml
Scarifica sp.4cm:	0.00 ml
Manufatto stradale (sp.41cm):	9.72 ml
Ricarica per pendenze trasversali:	0.00 ml
Strato di usura 4cm:	0.00 ml
Strato di binder:	0.00 ml
Vegetale SX:	0.00 mq
Vegetale DX:	0.00 mq
Inerbimento SX:	0.00 ml
Inerbimento DX:	0.00 ml
Fosso in terra SX:	0.00 mq
Fosso in terra DX:	0.00 mq

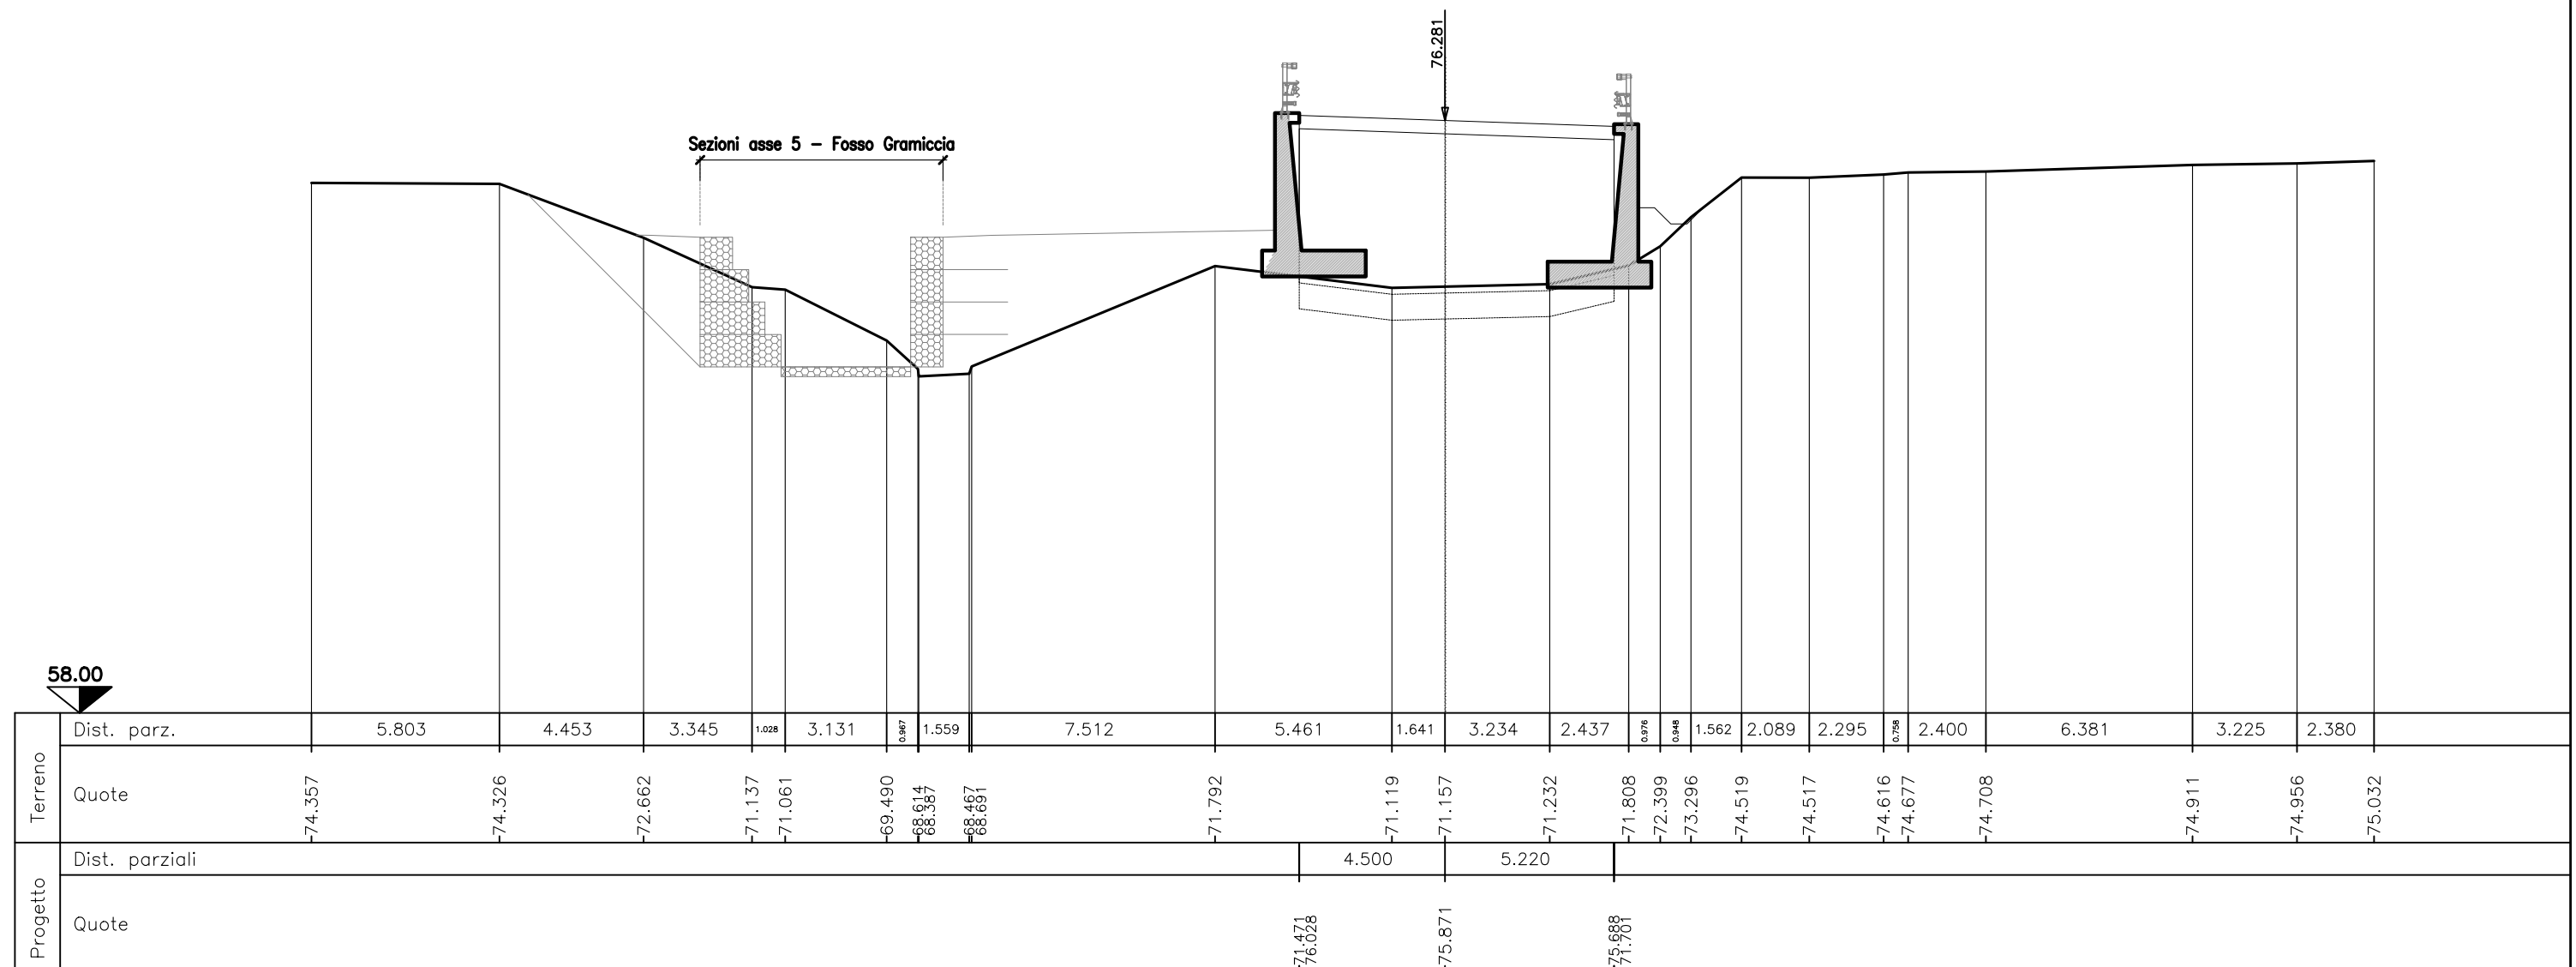

SEZIONE N.C12
PROG. 107.950
QP = 75.964

ml 8.100 da sez.n. C11 ← | → ml 0.000 a sez.n. C12b


MOVIMENTI DI MATERIA - Asse 3	
Scavo:	0.00 mq
Scotico:	9.72 ml
Bonifica:	7.78 mq
Rilevato:	24.65 mq
Dem. pacchetto esistente:	0.00 ml
Scarifica sp.4cm:	0.00 ml
Manufatto stradale (sp.41cm):	9.72 ml
Ricarica per pendende trasversali:	0.00 ml
Strato di usura 4cm:	0.00 ml
Strato di binder:	0.00 ml
Vegetale SX:	0.00 mq
Vegetale DX:	0.00 mq
Inerbimento SX:	0.00 ml
Inerbimento DX:	0.00 ml
Fosso in terra SX:	0.00 mq
Fosso in terra DX:	0.51 mq

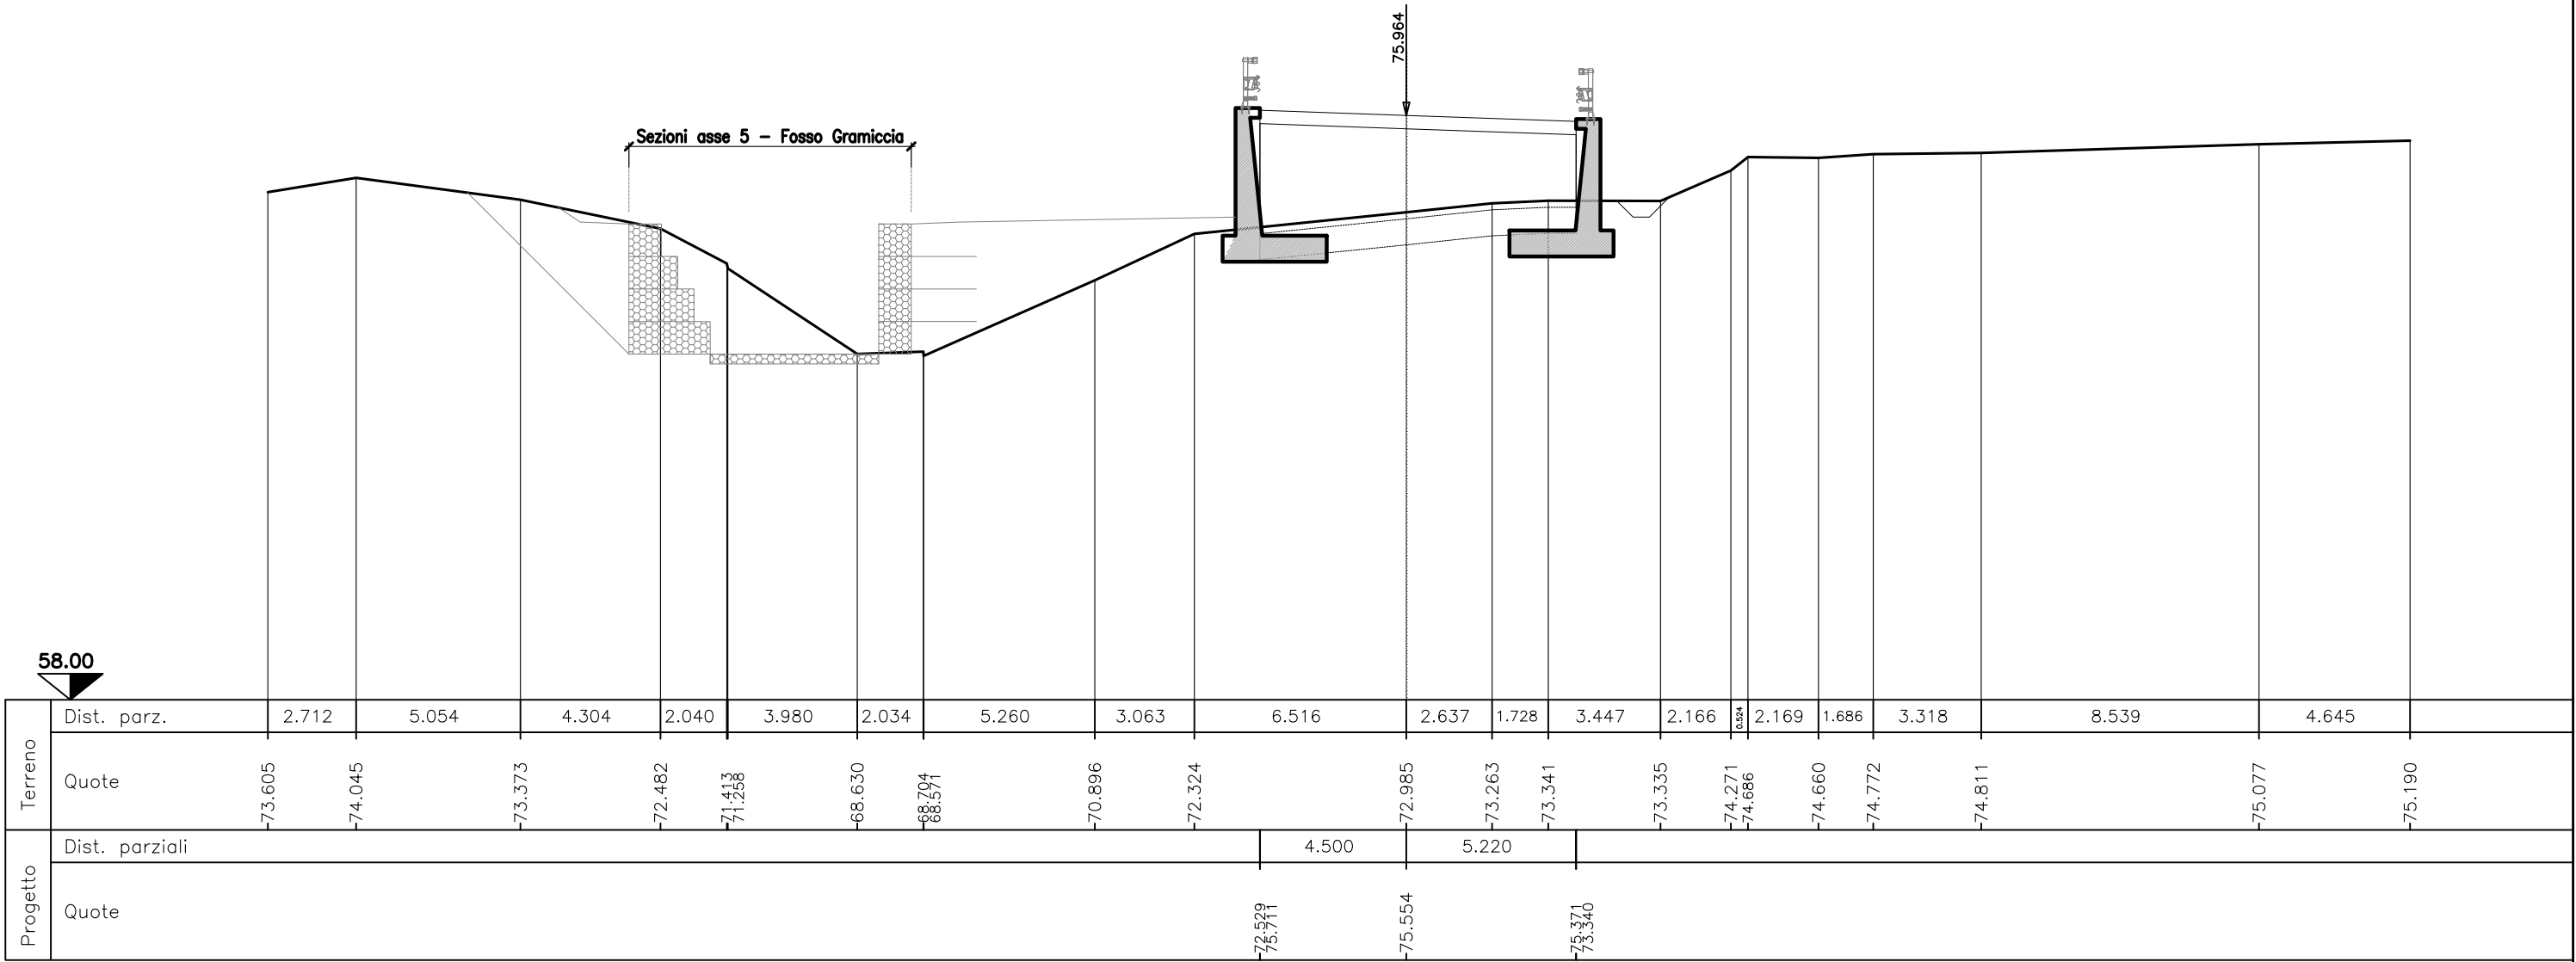

SEZIONE N.C12b
PROG. 107.950
QP = 75.964

ml 0.000 da sez.n. C12 ← | → ml 4.450 a sez.n. C12a


MOVIMENTI DI MATERIA - Asse 3	
Scavo:	0.00 mq
Scotico:	20.44 ml
Bonifica:	16.35 mq
Rilevato:	49.22 mq
Dem. pacchetto esistente:	0.00 ml
Scarifica sp.4cm:	0.00 ml
Manufatto stradale (sp.41cm):	9.72 ml
Ricarica per pendende trasversali:	0.00 ml
Strato di usura 4cm:	0.00 ml
Strato di binder:	0.00 ml
Vegetale SX:	2.14 mq
Vegetale DX:	0.00 mq
Inerbimento SX:	7.44 ml
Inerbimento DX:	0.00 ml
Fosso in terra SX:	0.00 mq
Fosso in terra DX:	0.51 mq

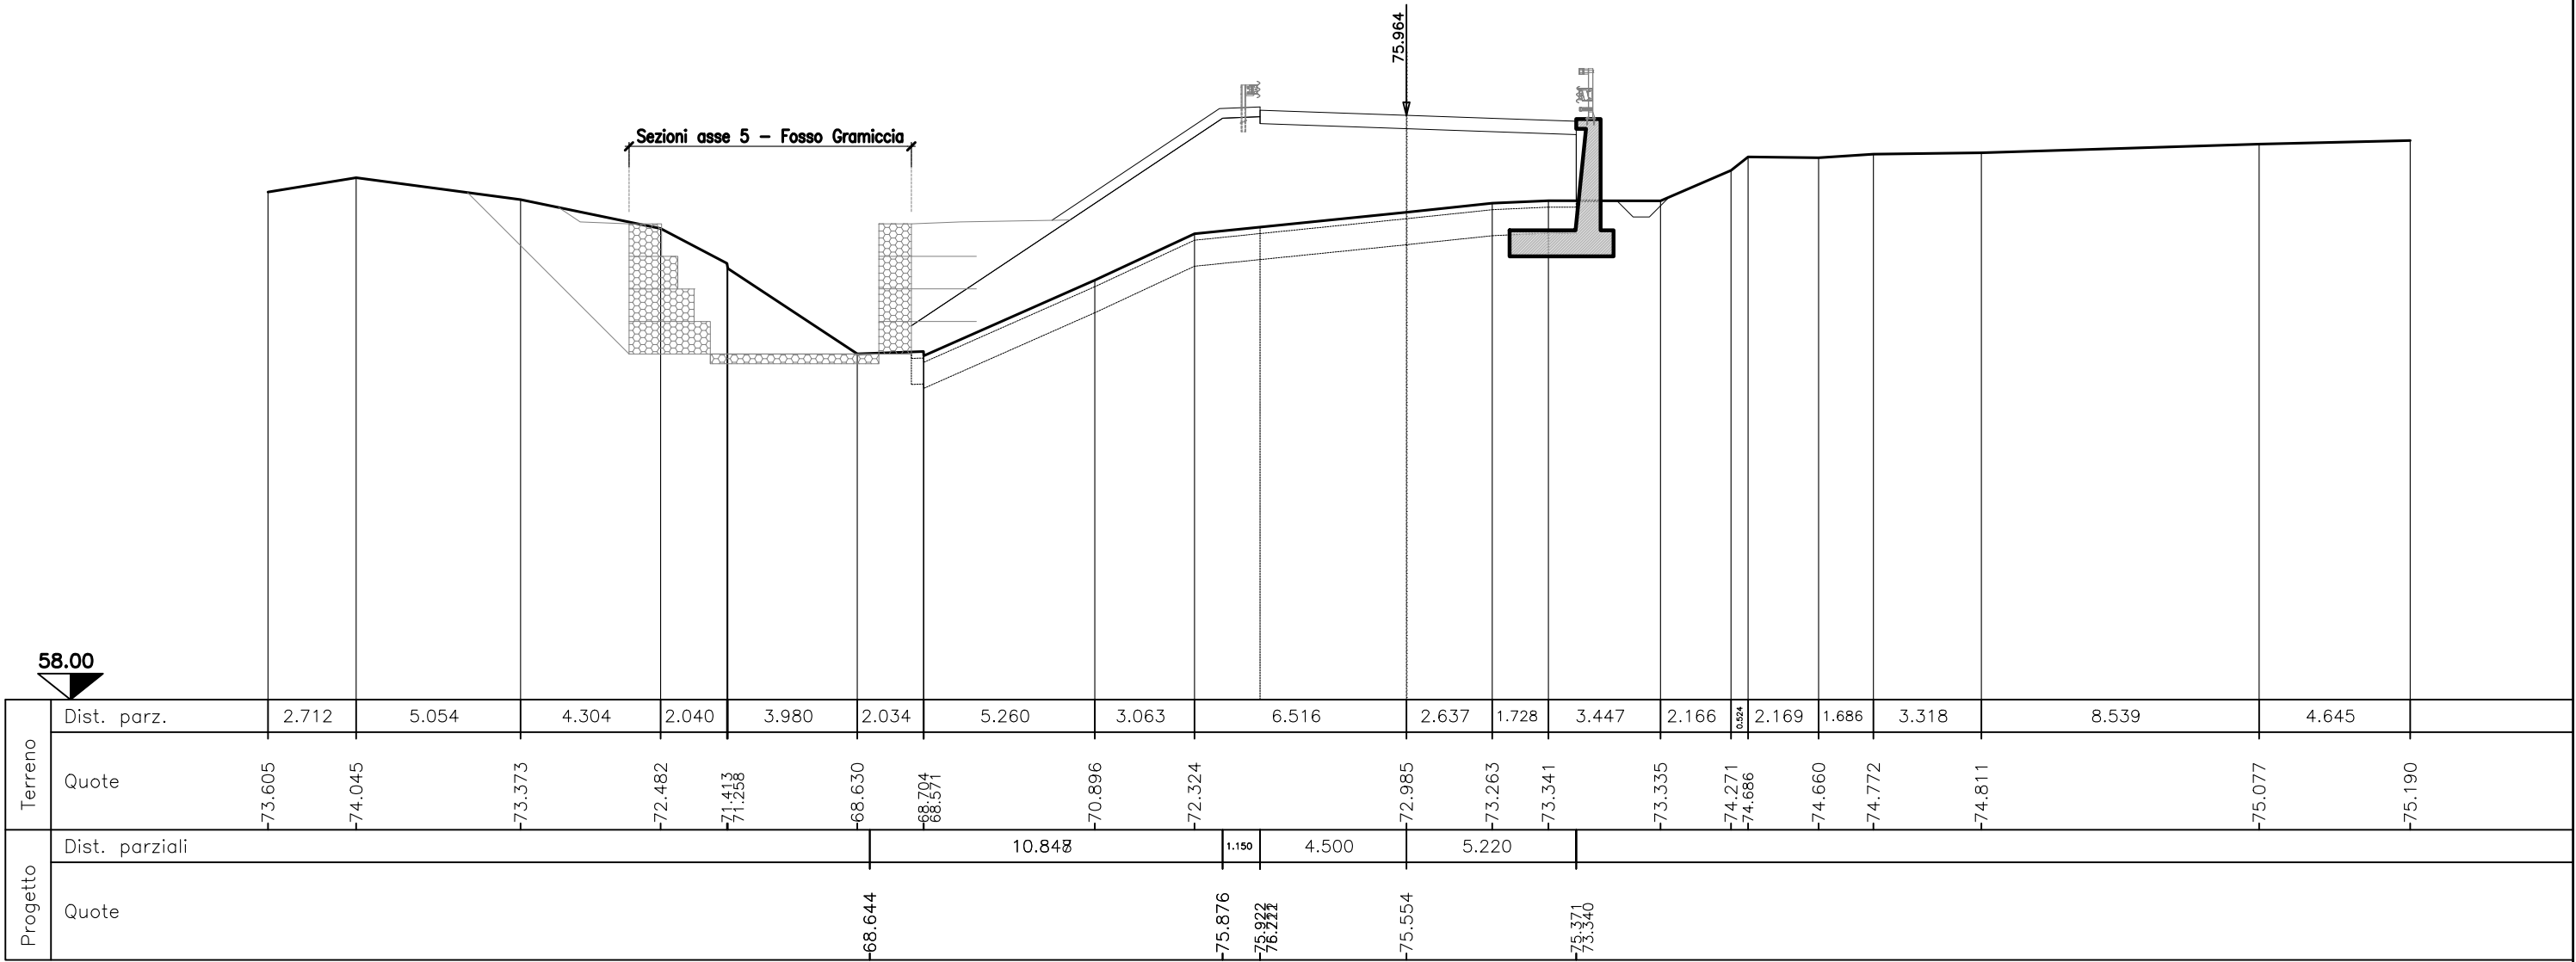

SEZIONE N.C12a
PROG. 112.400
QP = 75.814

ml 4.450 da sez.n. C12b ← | → ml 0.000 a sez.n. C12abis


MOVIMENTI DI MATERIA - Asse 3	
Scavo:	0.00 mq
Scotico:	21.43 ml
Bonifica:	17.14 mq
Rilevato:	38.62 mq
Dem. pacchetto esistente:	0.00 ml
Scarifica sp.4cm:	0.00 ml
Manufatto stradale (sp.41cm):	9.72 ml
Ricarica per pendende trasversali:	0.00 ml
Strato di usura 4cm:	0.00 ml
Strato di binder:	0.00 ml
Vegetale SX:	2.03 mq
Vegetale DX:	0.00 mq
Inerbimento SX:	7.11 ml
Inerbimento DX:	0.00 ml
Fosso in terra SX:	0.00 mq
Fosso in terra DX:	0.50 mq

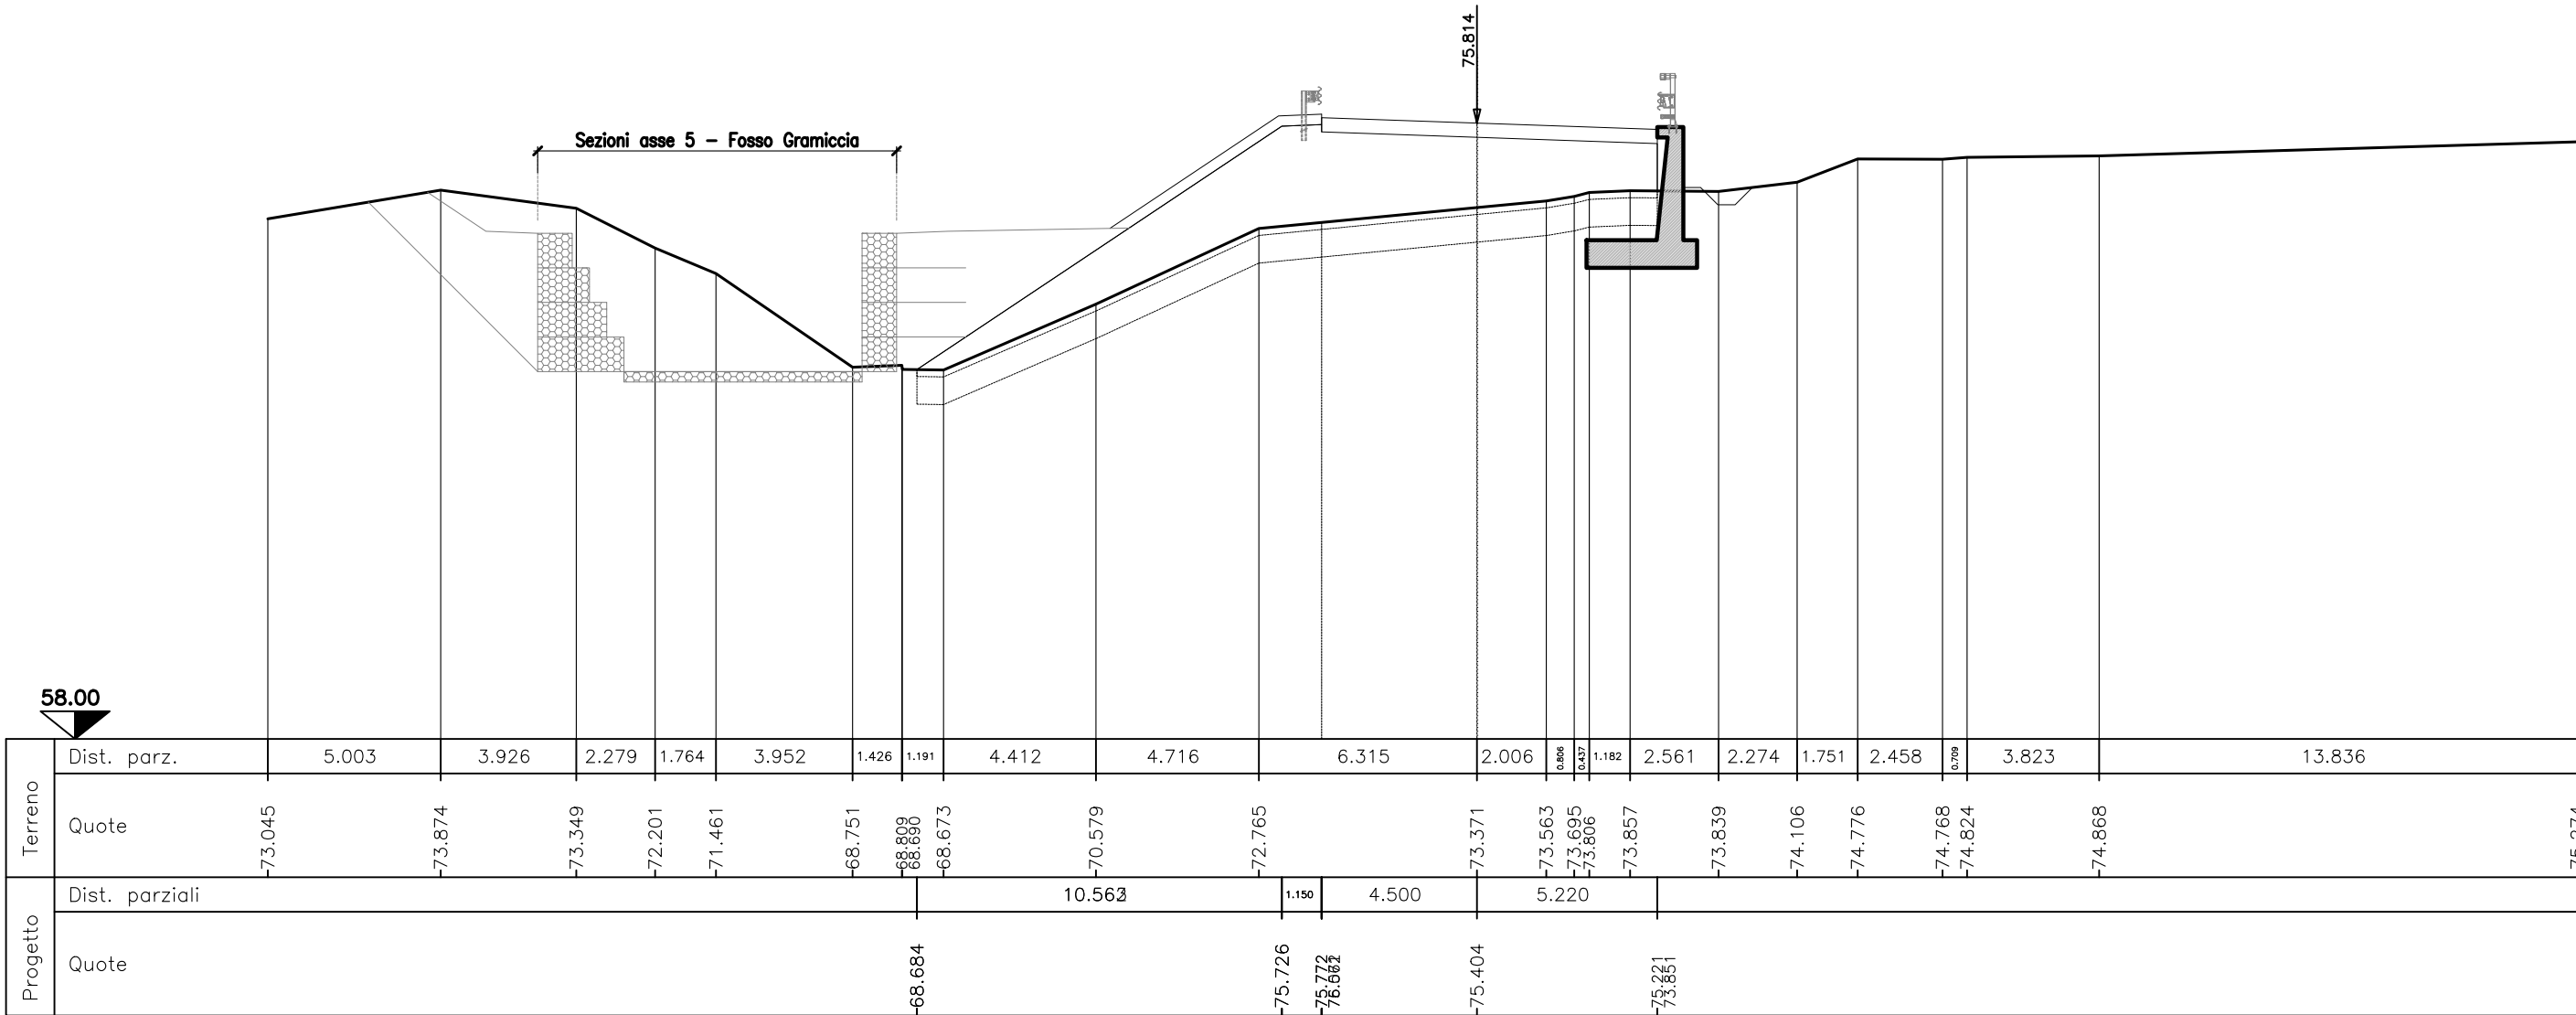

SEZIONE N.C12abis
PROG. 112.400
QP = 75.814

ml 0.000 da sez.n. C12a ← | → ml 13.659 a sez.n. C13


MOVIMENTI DI MATERIA - Asse 3	
Scavo:	0.00 mq
Scotico:	26.44 ml
Bonifica:	21.15 mq
Rilevato:	42.61 mq
Dem. pacchetto esistente:	0.00 ml
Scarifica sp.4cm:	0.00 ml
Manufatto stradale (sp.41cm):	9.72 ml
Ricarica per pendende trasversali:	0.00 ml
Strato di usura 4cm:	0.00 ml
Strato di binder:	0.00 ml
Vegetale SX:	2.03 mq
Vegetale DX:	1.06 mq
Inerbimento SX:	7.11 ml
Inerbimento DX:	5.40 ml
Fosso in terra SX:	0.00 mq
Fosso in terra DX:	0.00 mq

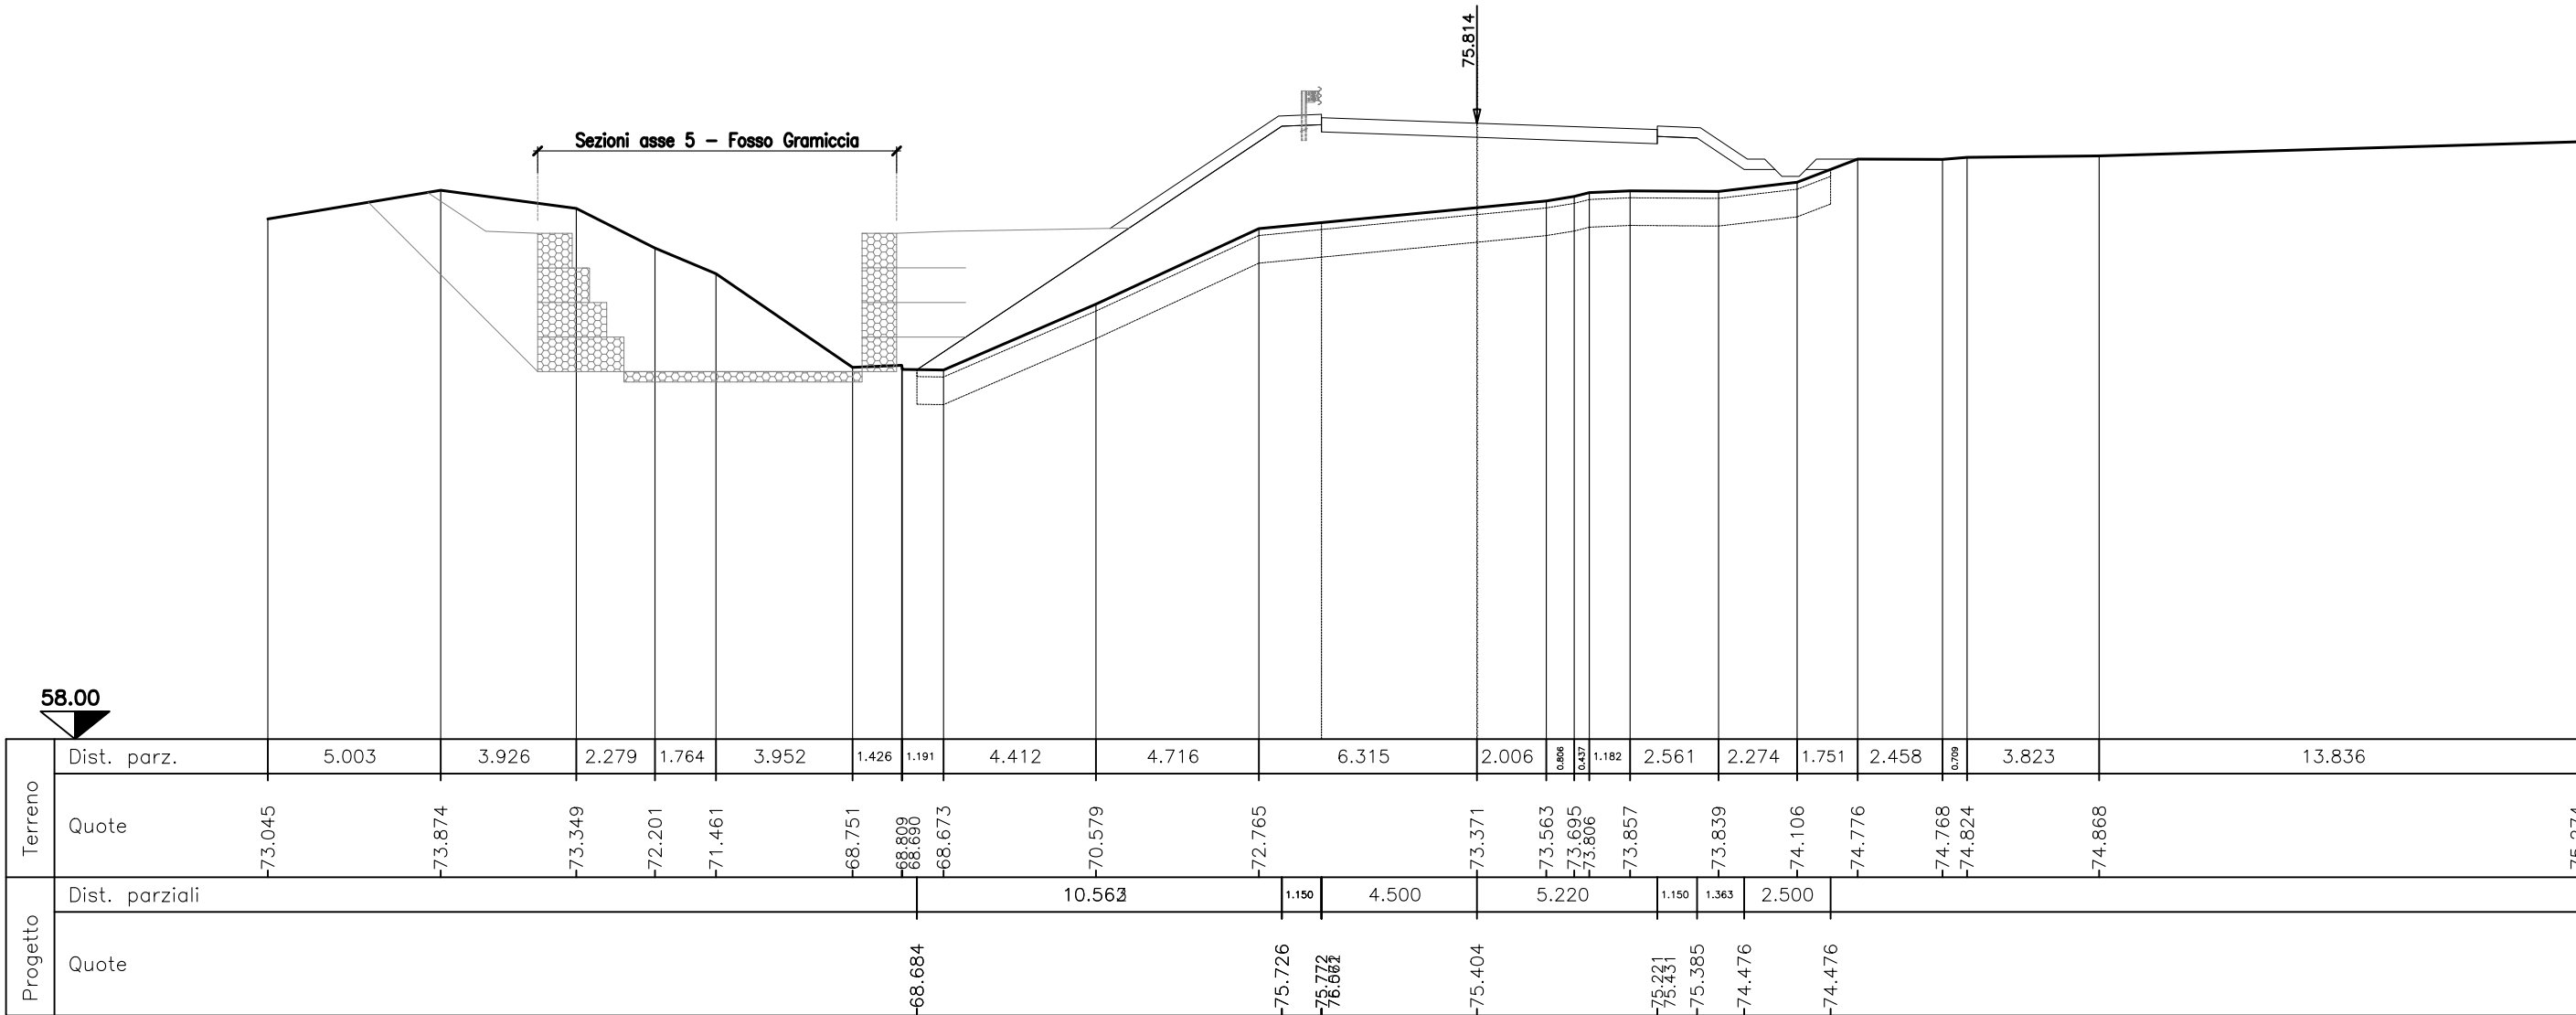

SEZIONE N.C13
PROG. 126.059
QP = 75.459

ml 13.659 da sez.n. C12abis ← → ml 6.791 a sez.n. C14


MOVIMENTI DI MATERIA - Asse 3	
Scavo:	0.00 mq
Scotico:	12.43 ml
Bonifica:	9.94 mq
Rilevato:	0.35 mq
Dem. pacchetto esistente:	0.00 ml
Scarifica sp.4cm:	0.00 ml
Manufatto stradale (sp.41cm):	9.72 ml
Ricarica per pendende trasversali:	0.00 ml
Strato di usura 4cm:	0.00 ml
Strato di binder:	0.00 ml
Vegetale SX:	0.51 mq
Vegetale DX:	0.53 mq
Inerbimento SX:	2.00 ml
Inerbimento DX:	2.10 ml
Fosso in terra SX:	0.00 mq
Fosso in terra DX:	0.00 mq

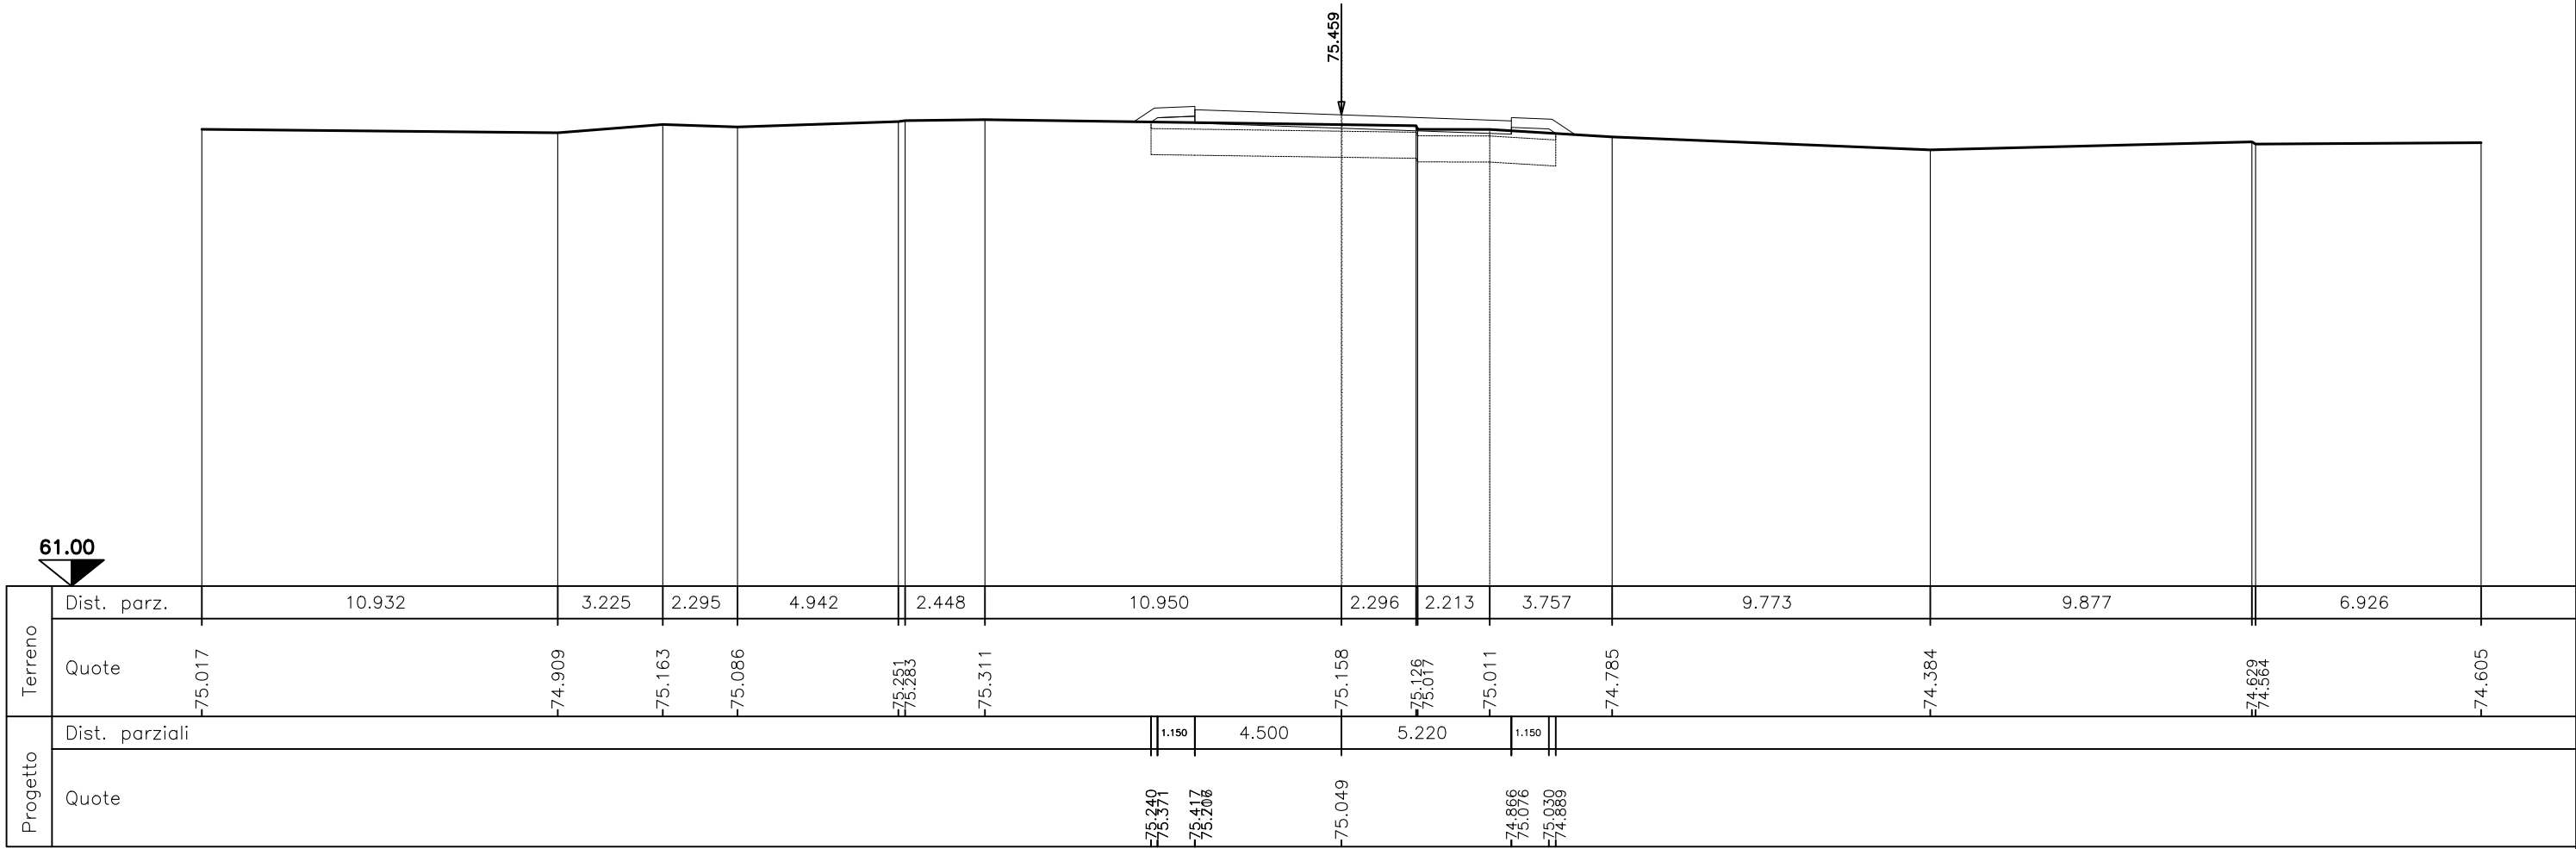

SEZIONE N.C14
PROG. 132.850
QP = 75.342

ml 6.791 da sez.n. C13 ← → ml 5.150 a sez.n. C15


MOVIMENTI DI MATERIA - Asse 3	
Scavo:	0.00 mq
Scotico:	0.00 ml
Bonifica:	0.00 mq
Rilevato:	0.00 mq
Dem. pacchetto esistente:	29.50 ml
Scarifica sp.4cm:	0.00 ml
Manufatto stradale (sp.41cm):	29.50 ml
Ricarica per pendende trasversali:	13.05 ml
Strato di usura 4cm:	0.00 ml
Strato di binder:	0.00 ml
Vegetale SX:	0.00 mq
Vegetale DX:	0.00 mq
Inerbimento SX:	0.00 ml
Inerbimento DX:	0.00 ml
Fosso in terra SX:	0.00 mq
Fosso in terra DX:	0.00 mq

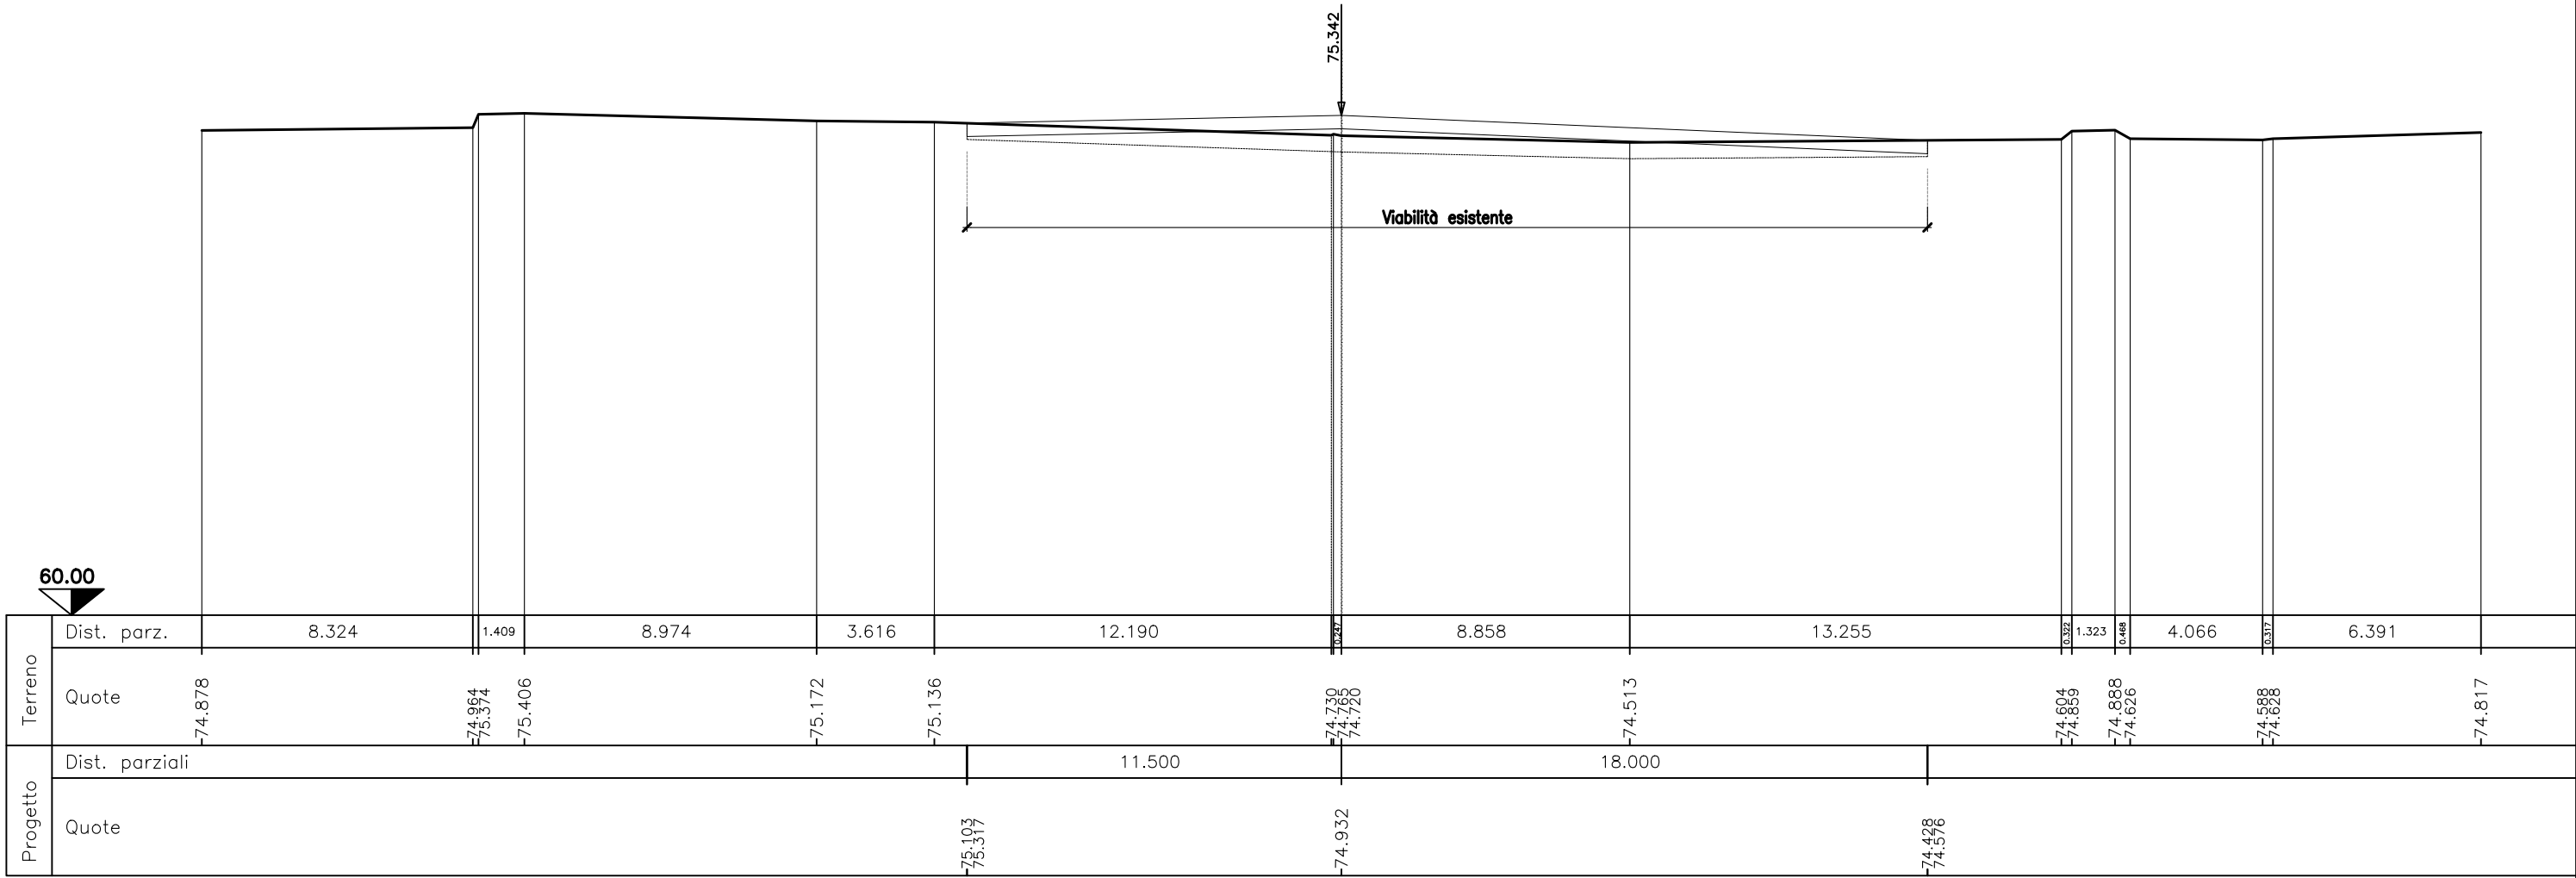

SEZIONE N.C15
PROG. 138.000
QP = 75.280

ml 5.150 da sez.n. C14 ← → ml 5.000 a sez.n. C16


MOVIMENTI DI MATERIA – Asse 3	
Scavo:	0.00 mq
Scotico:	0.00 ml
Bonifica:	0.00 mq
Rilevato:	0.00 mq
Dem. pacchetto esistente:	0.00 ml
Scarifica sp.4cm:	24.77 ml
Manufatto stradale (sp.41cm):	0.00 ml
Ricarica per pendende trasversali:	4.58 ml
Strato di usura 4cm:	24.77 ml
Strato di binder:	0.00 ml
Vegetale SX:	0.00 mq
Vegetale DX:	0.00 mq
Inerbimento SX:	0.00 ml
Inerbimento DX:	0.00 ml
Fosso in terra SX:	0.00 mq
Fosso in terra DX:	0.00 mq

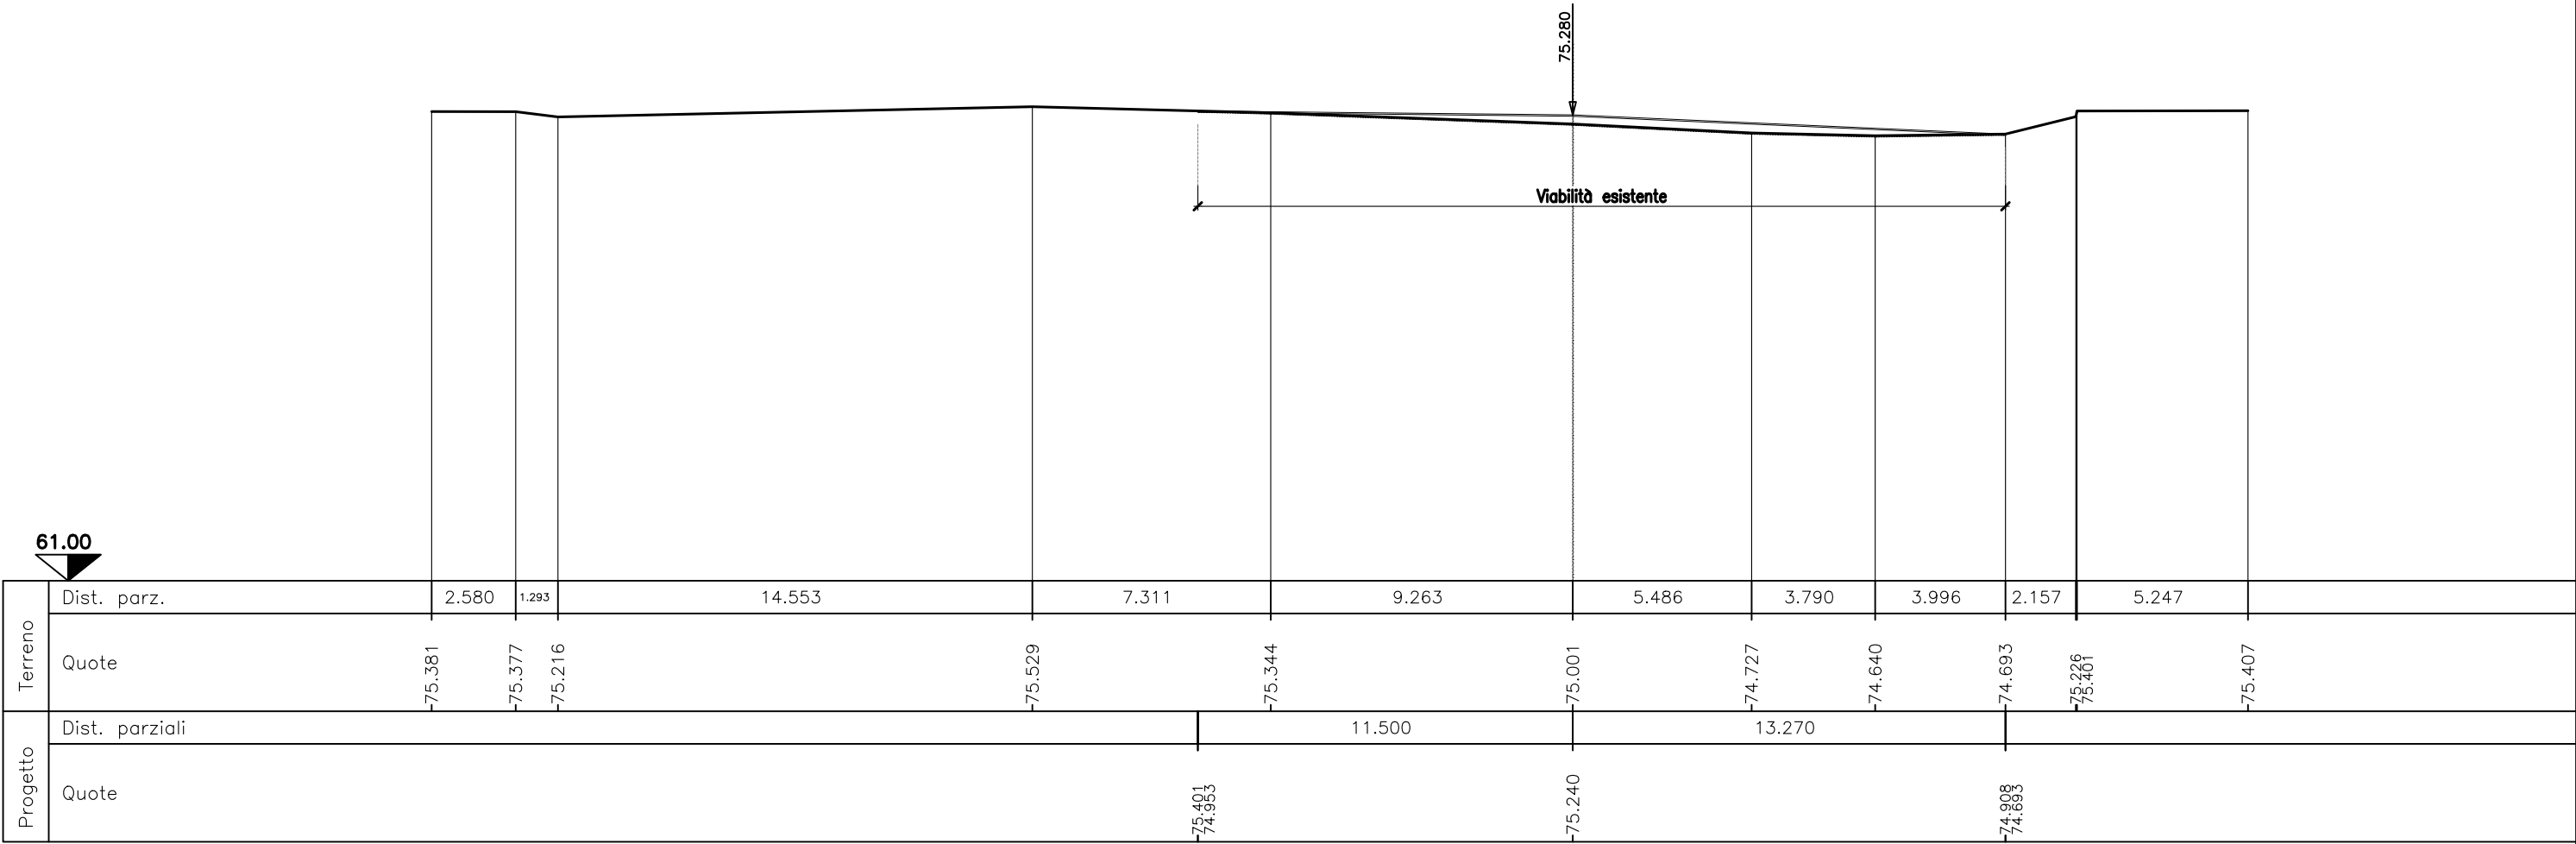

SEZIONE N.C16
PROG. 143.000
QP = 75.241

ml 5.000 da sez.n. C15 ← | → ml 6.059 a sez.n. C17

MOVIMENTI DI MATERIA - Asse 3	
Scavo:	0.00 mq
Scotico:	0.00 ml
Bonifica:	0.00 mq
Rilevato:	0.00 mq
Dem. pacchetto esistente:	0.00 ml
Scarifica sp.4cm:	14.16 ml
Manufatto stradale (sp.41cm):	0.00 ml
Ricarica per pendende trasversali:	0.00 ml
Strato di usura 4cm:	14.16 ml
Strato di binder:	0.00 ml
Vegetale SX:	0.00 mq
Vegetale DX:	0.00 mq
Inerbimento SX:	0.00 ml
Inerbimento DX:	0.00 ml
Fosso in terra SX:	0.00 mq
Fosso in terra DX:	0.00 mq

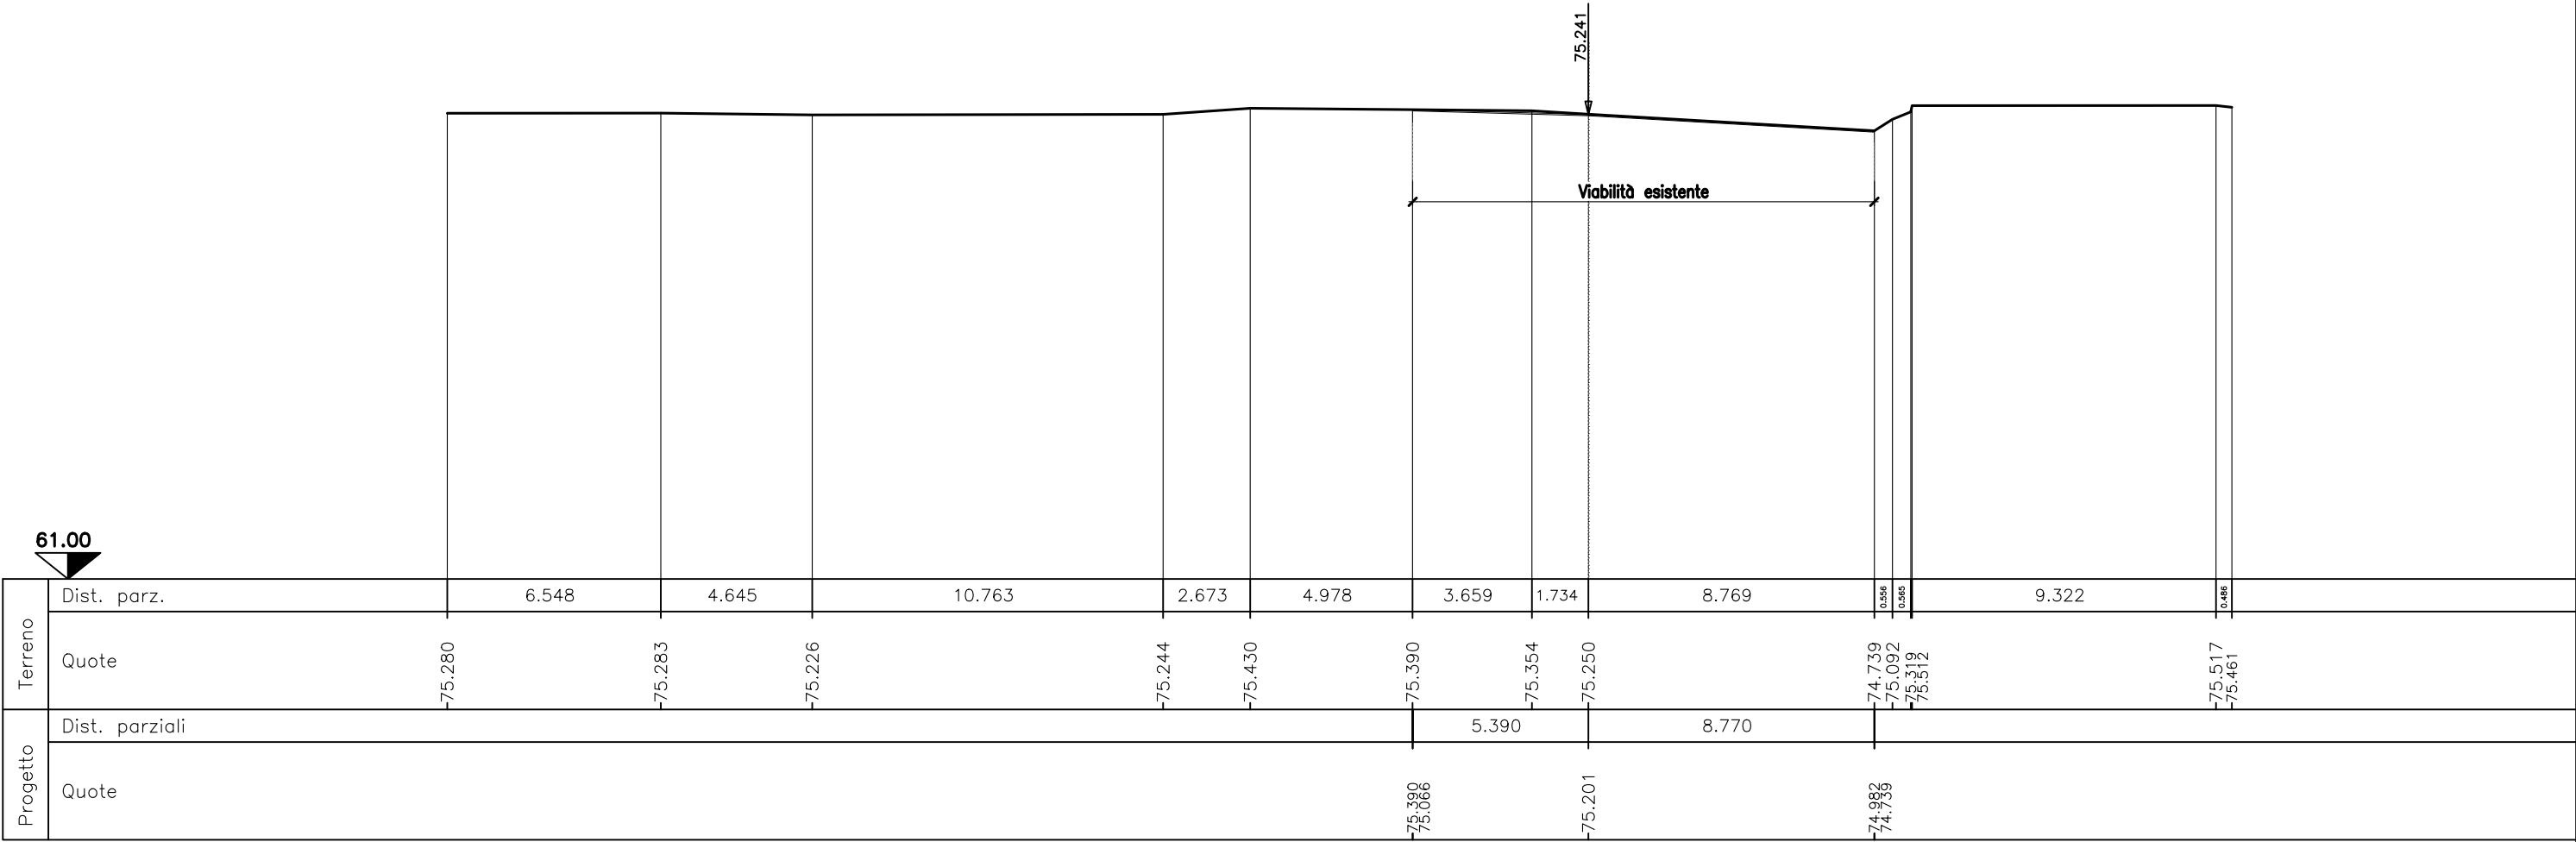


PROG. 149.059
QP = 75.223

A vertical line with a wavy, irregular edge. To the left of the line is a horizontal arrow pointing left, and to the right is a horizontal arrow pointing right.

A vertical line with a wavy, irregular edge. To the left of the line is a horizontal arrow pointing left, and to the right is a horizontal arrow pointing right.


MOVIMENTI DI MATERIA – Asse 3	
Scavo:	0.00 mq
Scotico:	0.00 ml
Bonifica:	0.00 mq
Rilevato:	0.00 mq
Dem. pacchetto esistente:	0.00 ml
Scarifica sp.4cm:	6.89 ml
Manufatto stradale (sp.41cm):	0.00 ml
Ricarica per pendenze trasversali:	0.00 ml
Strato di usura 4cm:	6.89 ml
Strato di binder:	0.00 ml
Vegetale SX:	0.00 mq
Vegetale DX:	0.00 mq
Inerbimento SX:	0.00 ml
Inerbimento DX:	0.00 ml
Fosso in terra SX:	0.00 mq
Fosso in terra DX:	0.00 mq

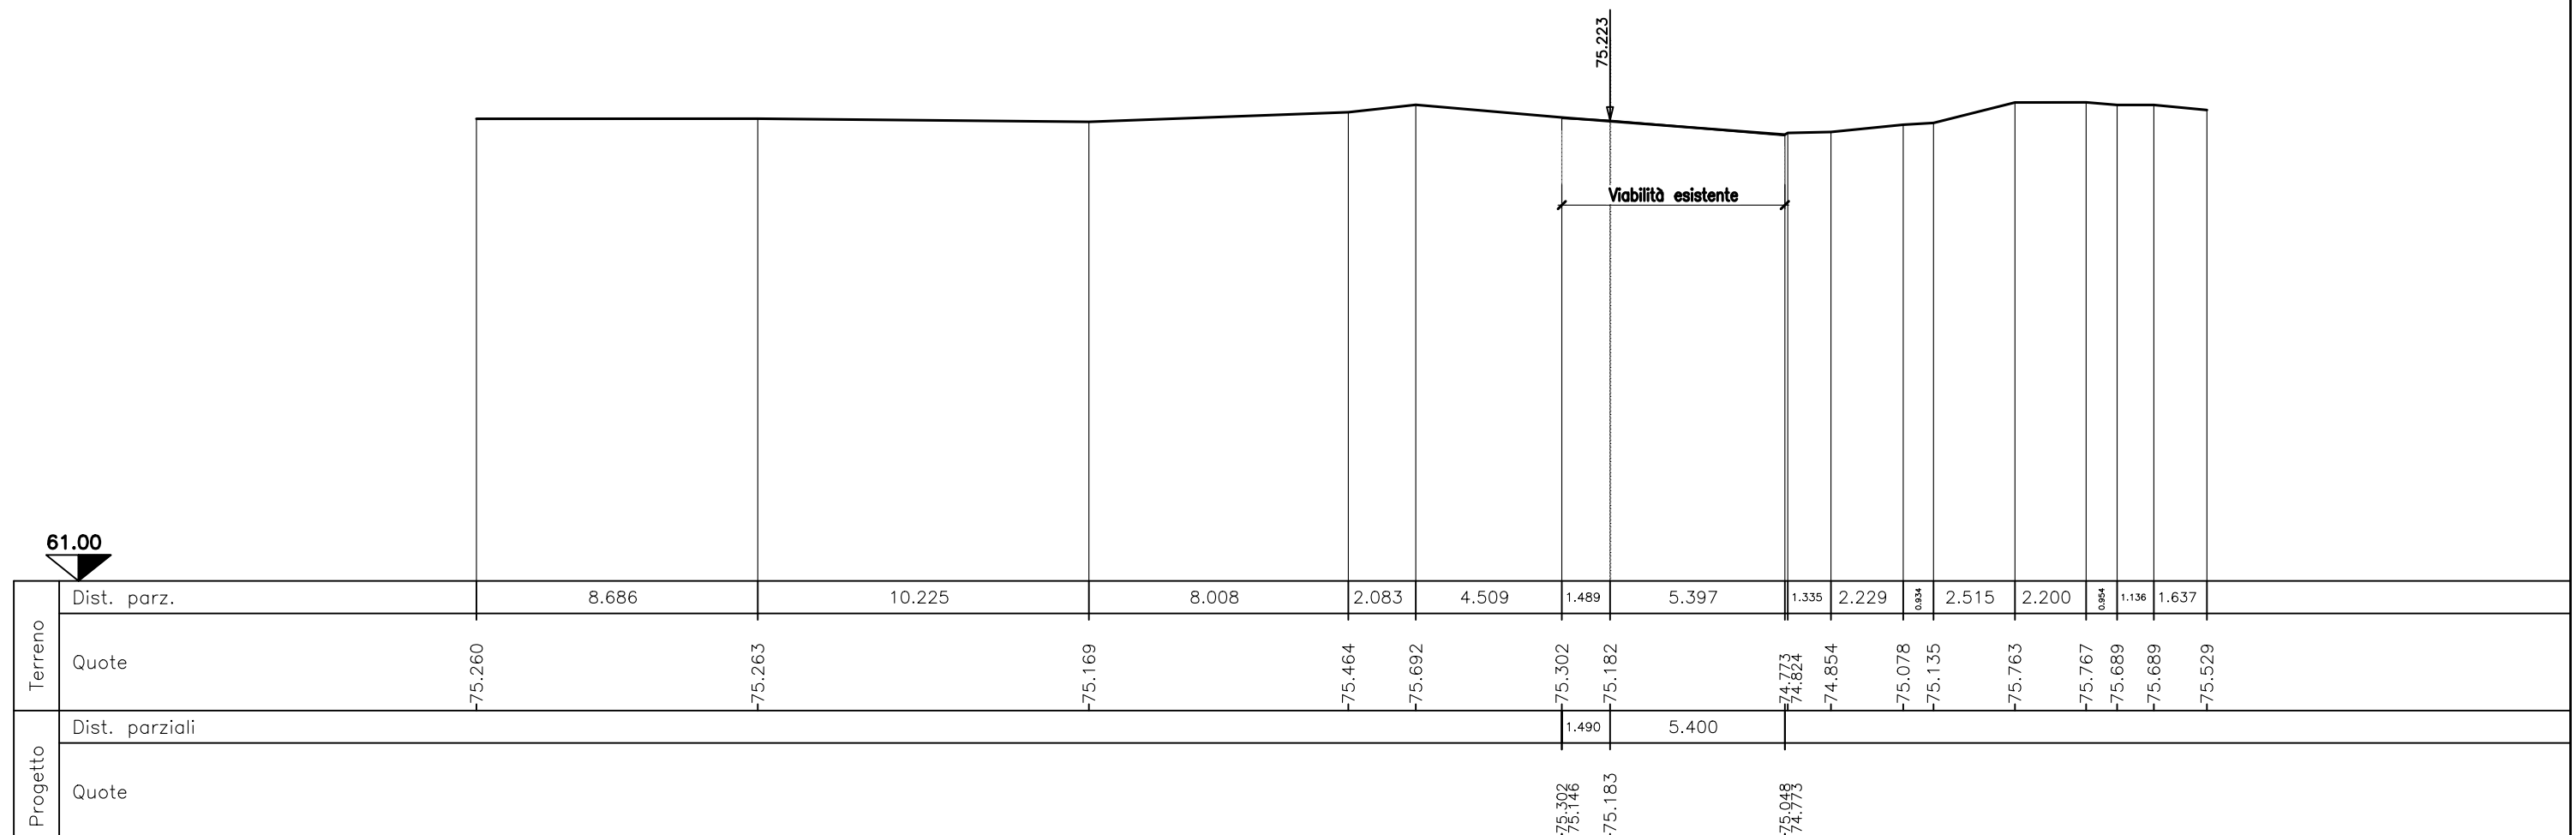

SEZIONE N.C18
PROG. 155.000
QP = 75.236

ml 5.941 da sez.n. C17 ← | → ml 5.000 a sez.n. C19


MOVIMENTI DI MATERIA - Asse 3	
Scavo:	0.00 mq
Scotico:	0.00 ml
Bonifica:	0.00 mq
Rilevato:	0.00 mq
Dem. pacchetto esistente:	0.00 ml
Scarifica sp.4cm:	6.20 ml
Manufatto stradale (sp.41cm):	0.00 ml
Ricarica per pendende trasversali:	0.00 ml
Strato di usura 4cm:	6.20 ml
Strato di binder:	0.00 ml
Vegetale SX:	0.00 mq
Vegetale DX:	0.00 mq
Inerbimento SX:	0.00 ml
Inerbimento DX:	0.00 ml
Fosso in terra SX:	0.00 mq
Fosso in terra DX:	0.00 mq

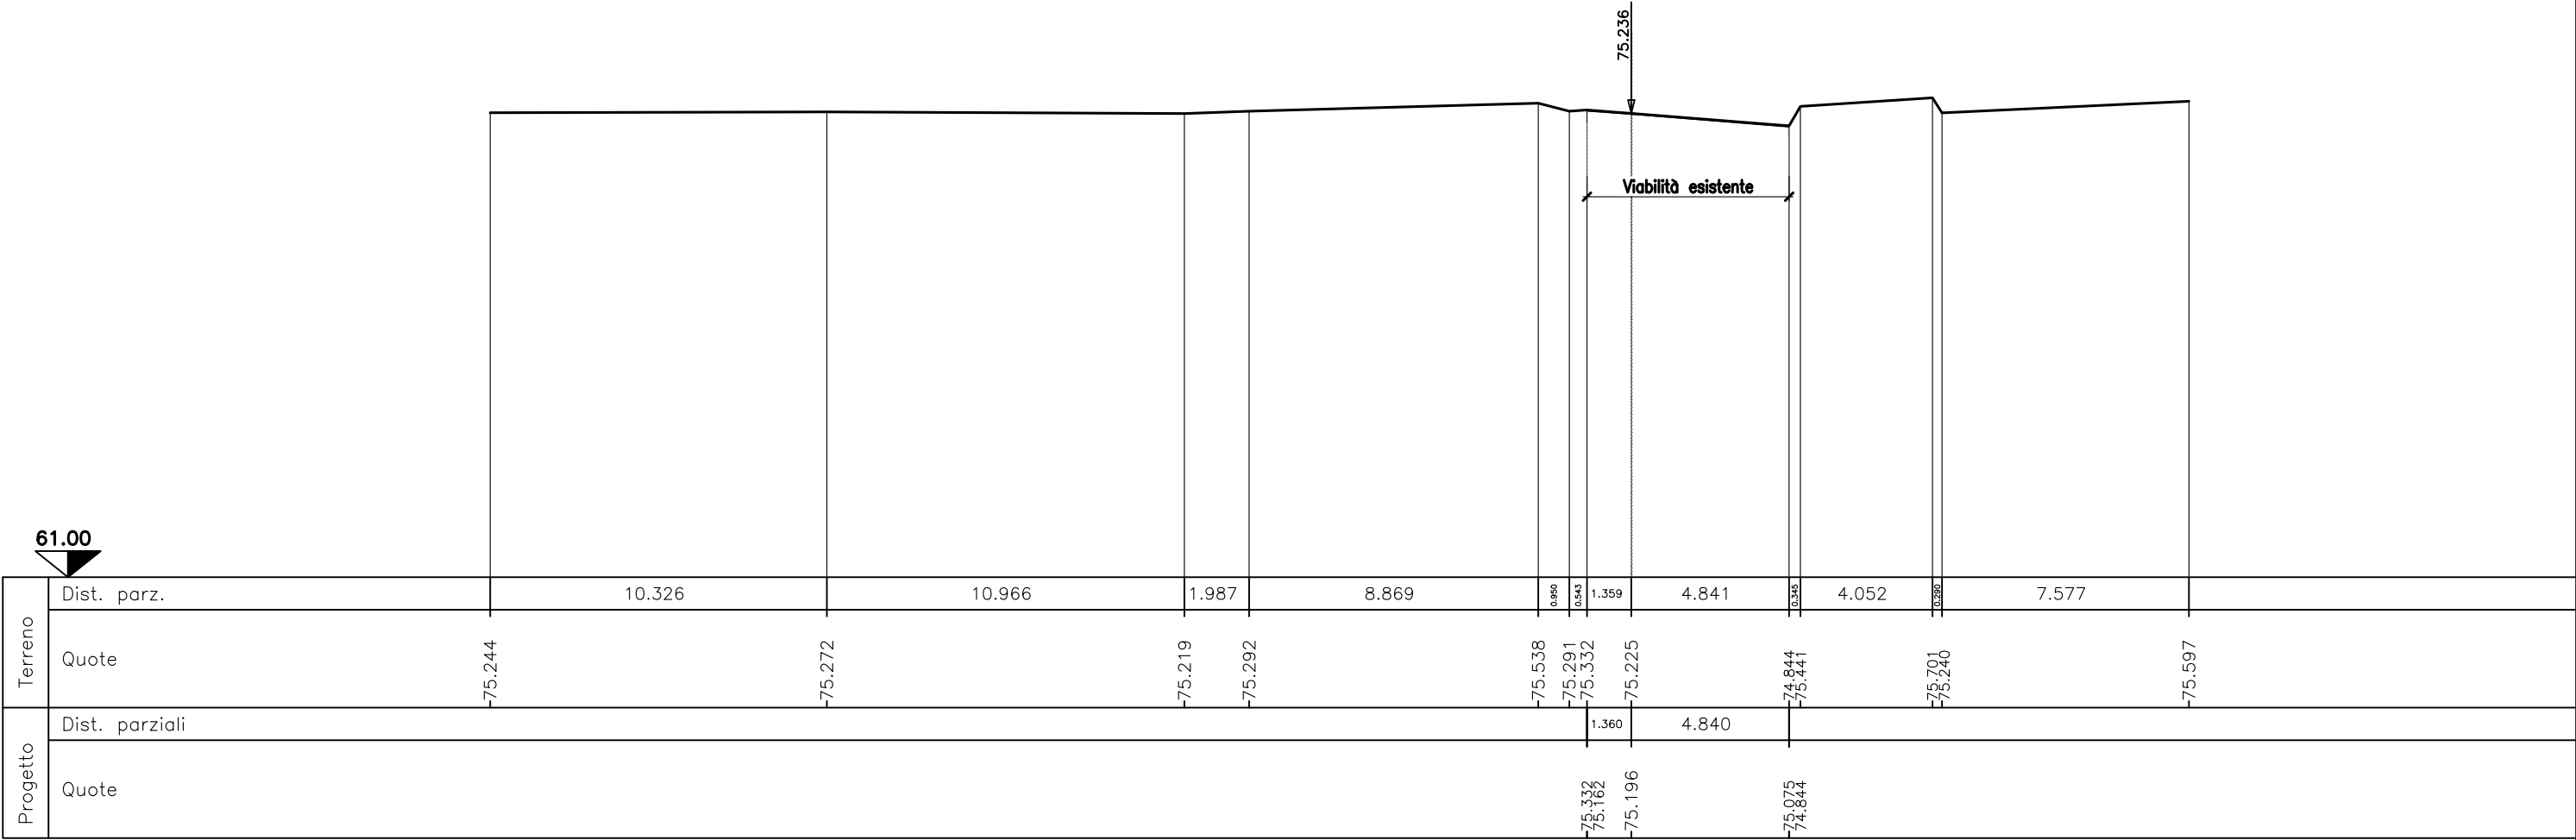

SEZIONE N.C19
PROG. 160.000
QP = 75.271

ml 5.000 da sez.n. C18 ← | → ml 5.000 a sez.n. C20


MOVIMENTI DI MATERIA - Asse 3	
Scavo:	0.00 mq
Scotico:	0.00 ml
Bonifica:	0.00 mq
Rilevato:	0.00 mq
Dem. pacchetto esistente:	0.00 ml
Scarifica sp.4cm:	6.11 ml
Manufatto stradale (sp.41cm):	0.00 ml
Ricarica per pendende trasversali:	0.00 ml
Strato di usura 4cm:	6.11 ml
Strato di binder:	0.00 ml
Vegetale SX:	0.00 mq
Vegetale DX:	0.00 mq
Inerbimento SX:	0.00 ml
Inerbimento DX:	0.00 ml
Fosso in terra SX:	0.00 mq
Fosso in terra DX:	0.00 mq

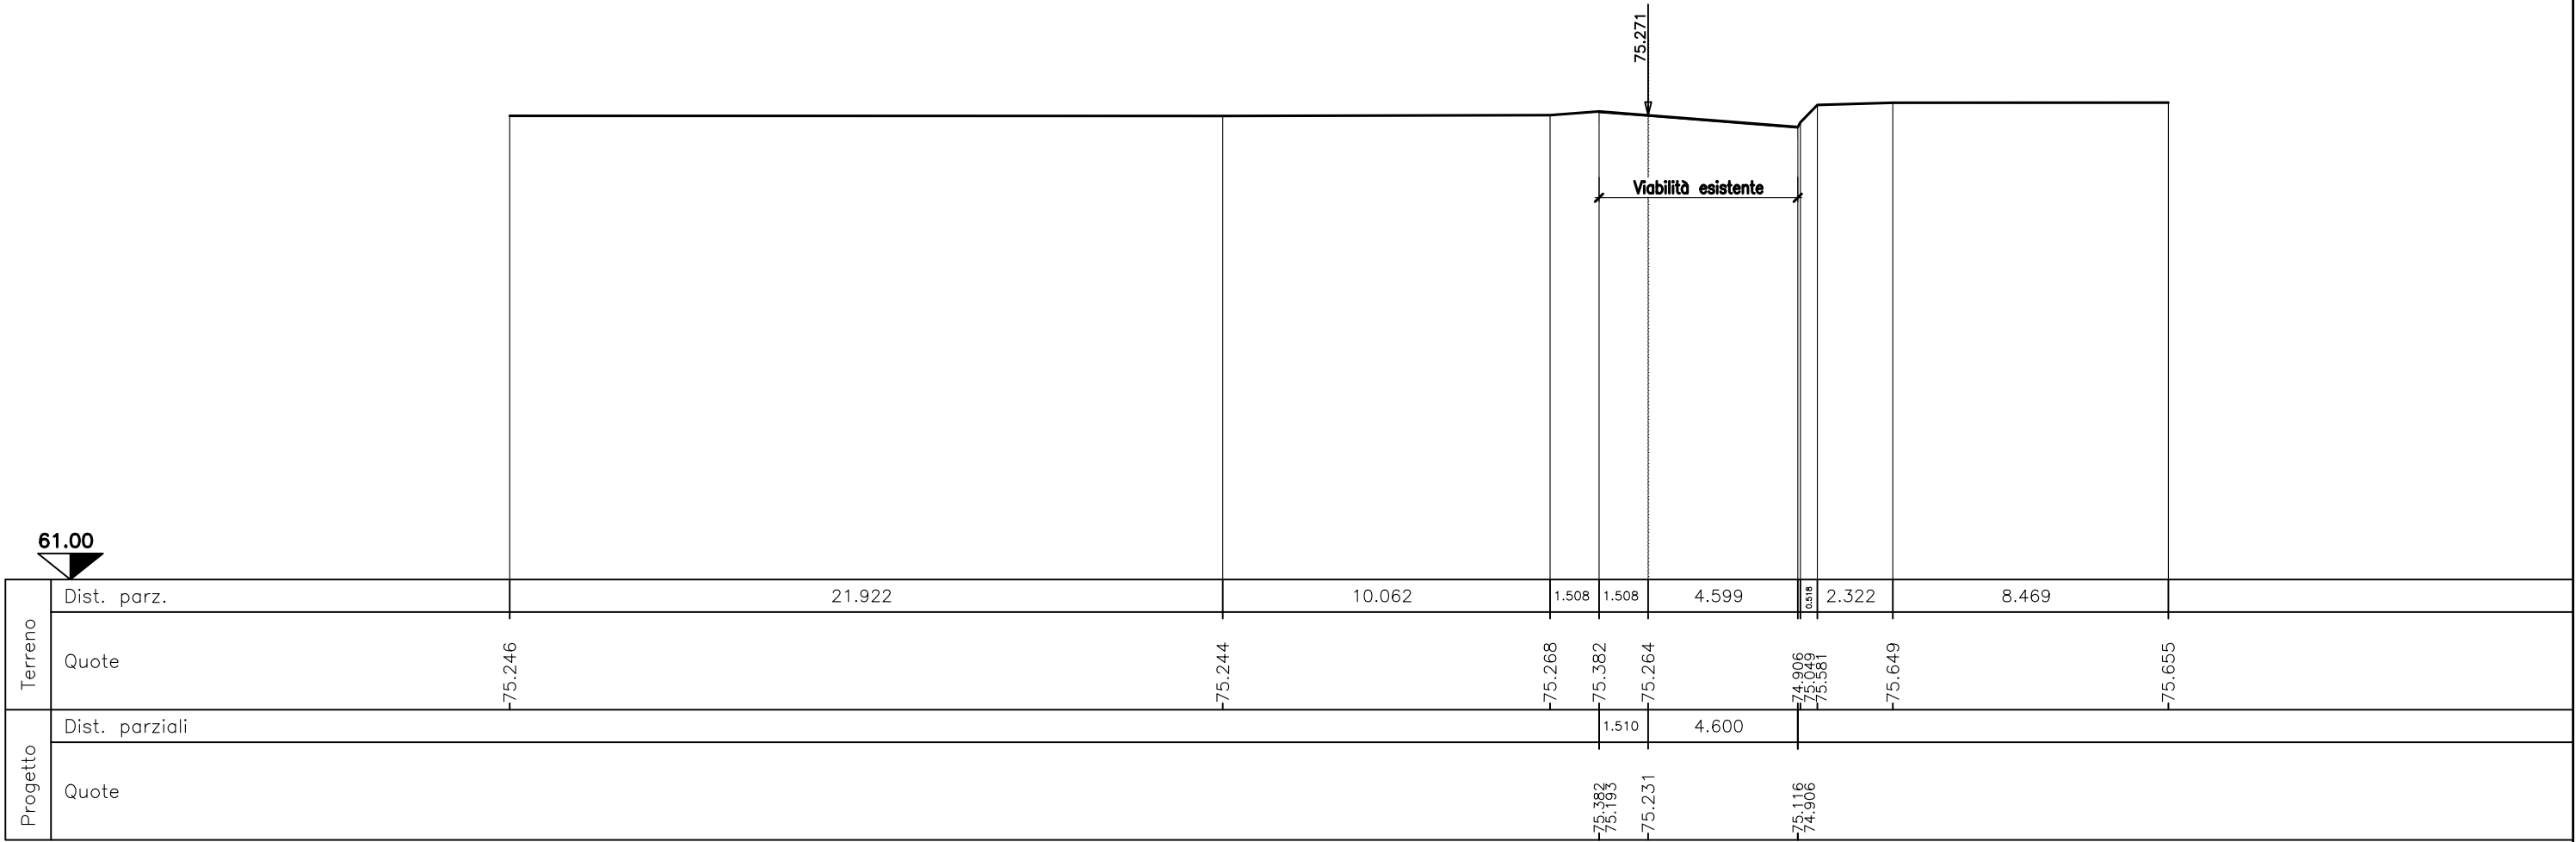


SEZIONE N.C20
PROG. 165.000
QP = 75.320

ml 5.000 da sez.n. C19 ←

MOVIMENTI DI MATERIA - Asse 3	
Scavo:	0.00 mq
Scotico:	0.00 ml
Bonifica:	0.00 mq
Rilevato:	0.00 mq
Dem. pacchetto esistente:	0.00 ml
Scarifica sp.4cm:	5.95 ml
Manufatto stradale (sp.41cm):	0.00 ml
Ricarica per pendende trasversali:	0.00 ml
Strato di usura 4cm:	5.95 ml
Strato di binder:	0.00 ml
Vegetale SX:	0.00 mq
Vegetale DX:	0.00 mq
Inerbimento SX:	0.00 ml
Inerbimento DX:	0.00 ml
Fosso in terra SX:	0.00 mq
Fosso in terra DX:	0.00 mq

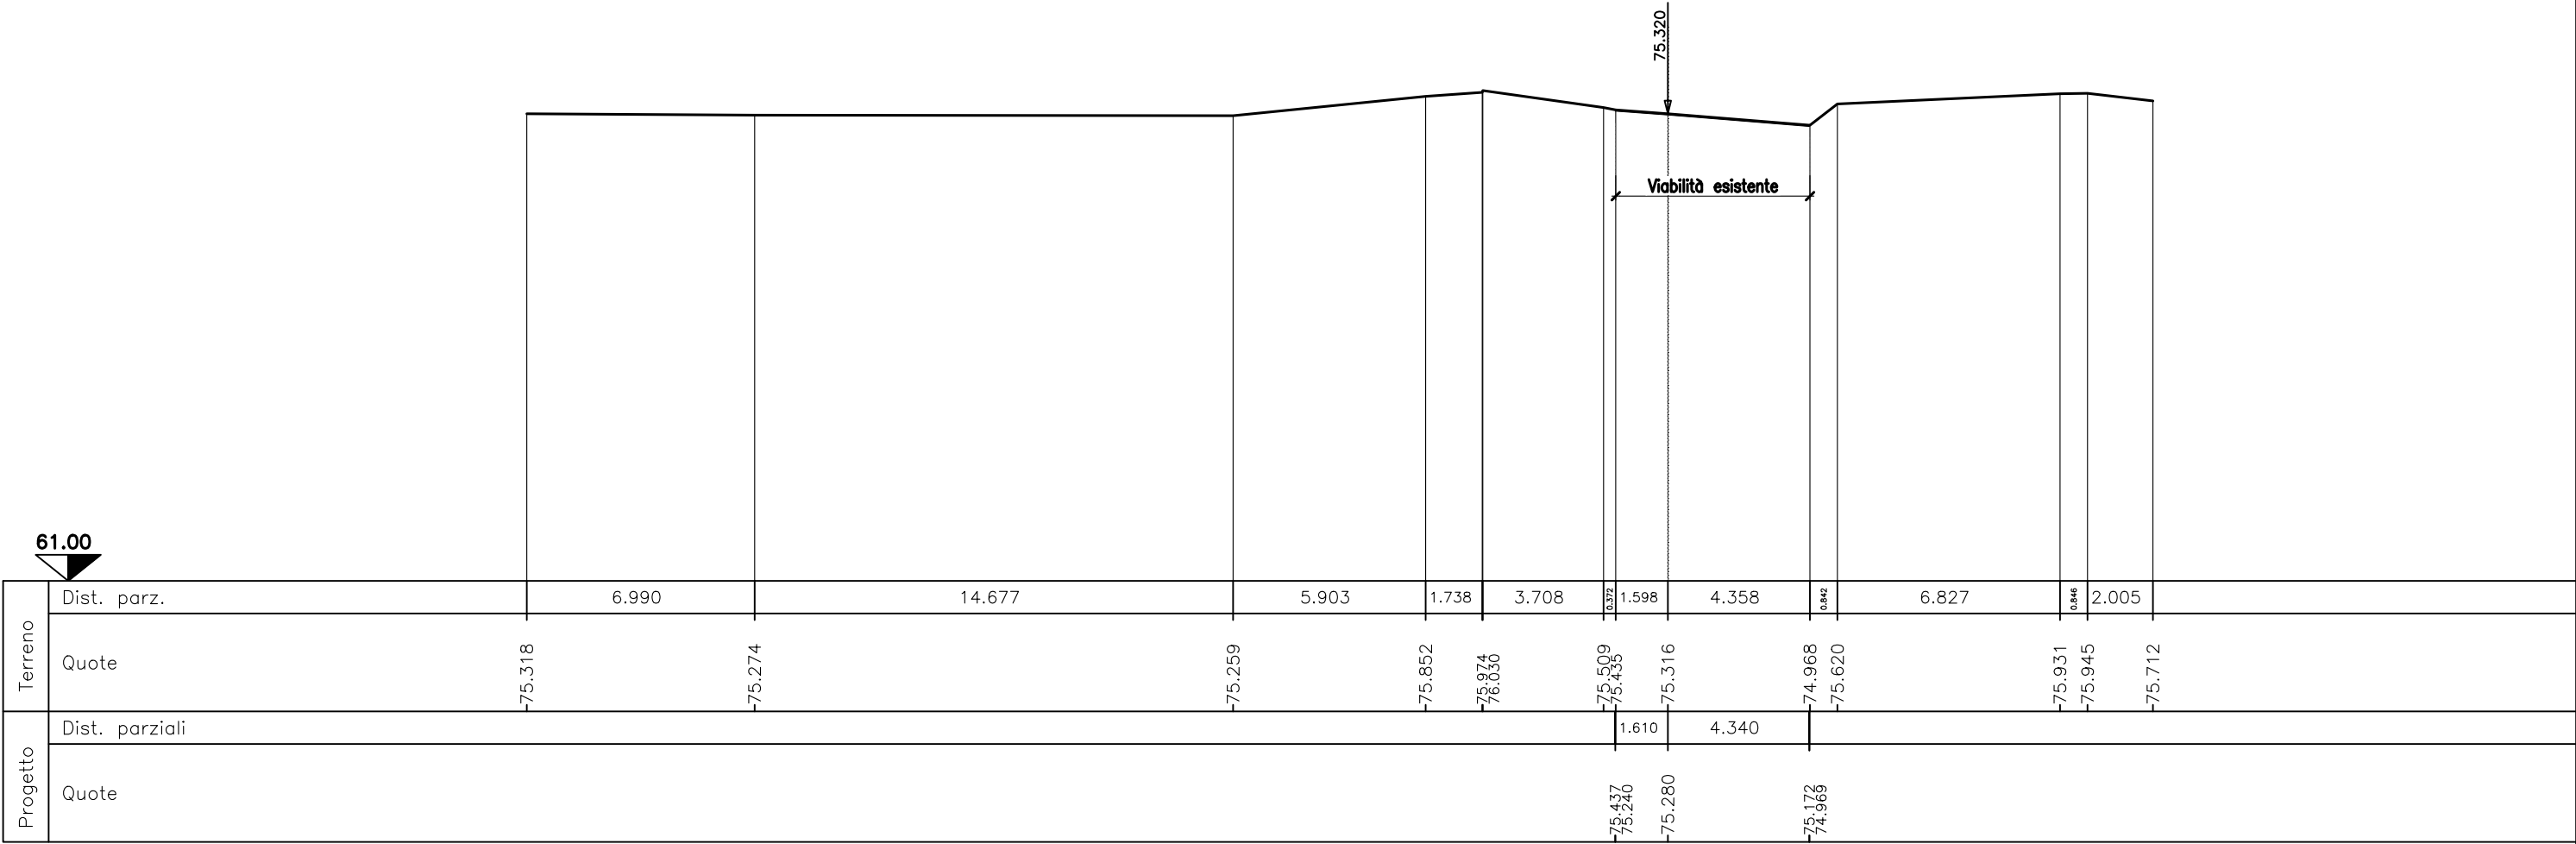


PIANTA CHIAVE

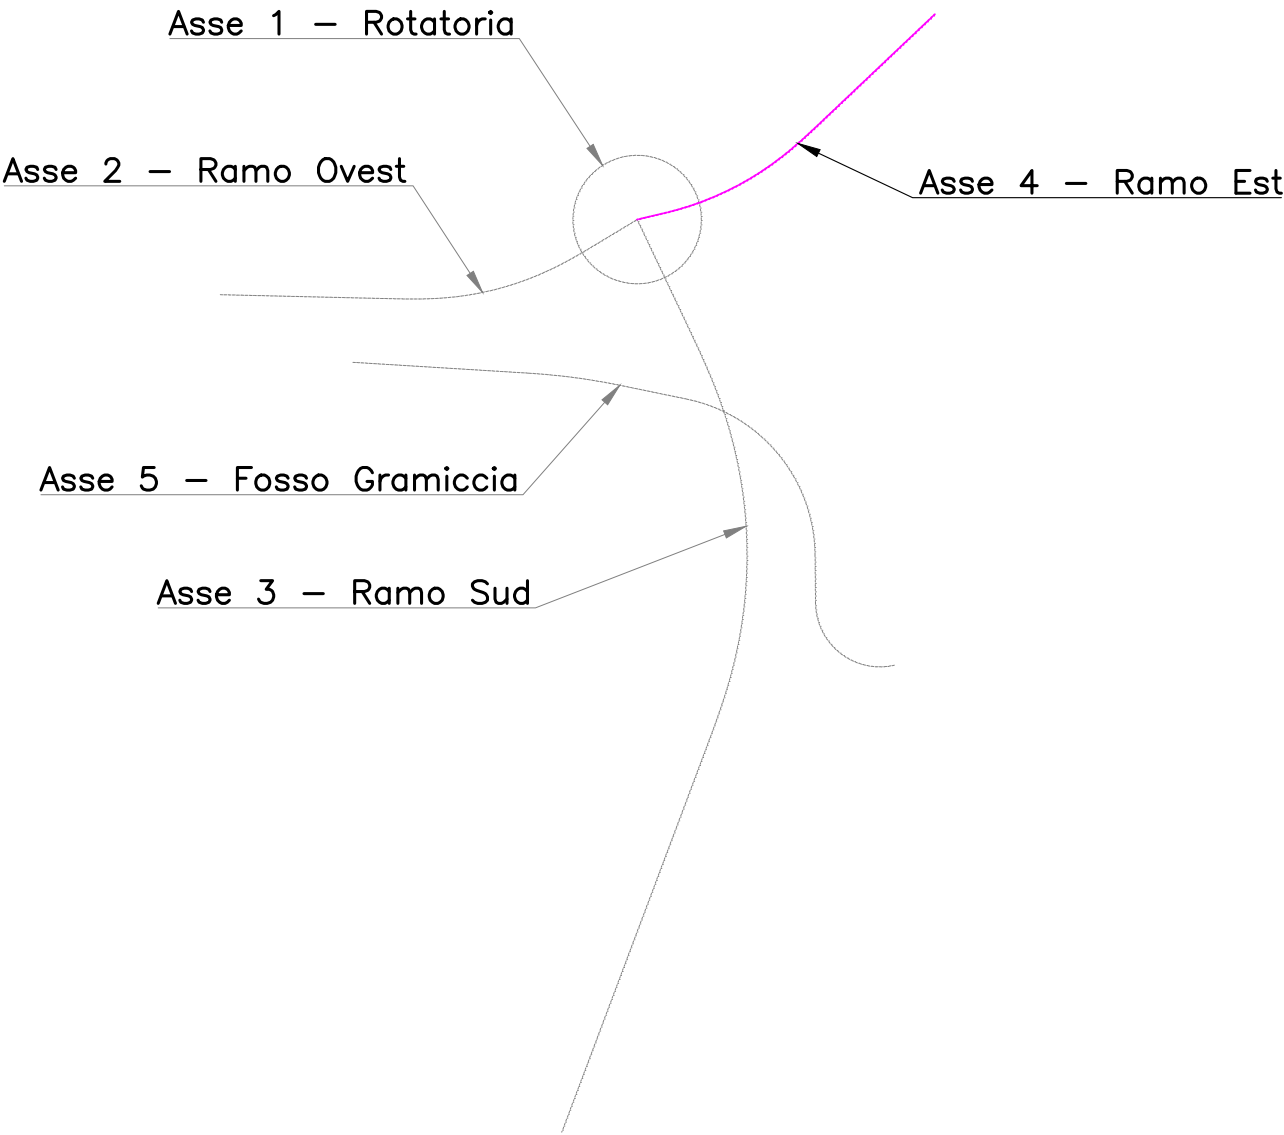

SEZIONE N.D1
PROG. 21.000
QP = 77.520

ml 10.300 a sez.n. D2


MOVIMENTI DI MATERIA - Asse 4	
Scavo:	0.00 mq
Scotico:	13.63 ml
Bonifica:	10.90 mq
Rilevato:	44.81 mq
Dem. pacchetto esistente:	8.89 ml
Scarifica sp.4cm:	0.00 ml
Manufatto stradale (sp.41cm):	19.37 ml
Ricarica per pendende trasversali:	0.00 ml
Strato di usura 4cm:	0.00 ml
Vegetale SX:	1.15 mq
Vegetale DX:	0.00 mq
Inerbimento SX:	4.11 ml
Inerbimento DX:	0.00 ml
Fosso in terra SX:	0.81 mq
Fosso in terra DX:	0.00 mq

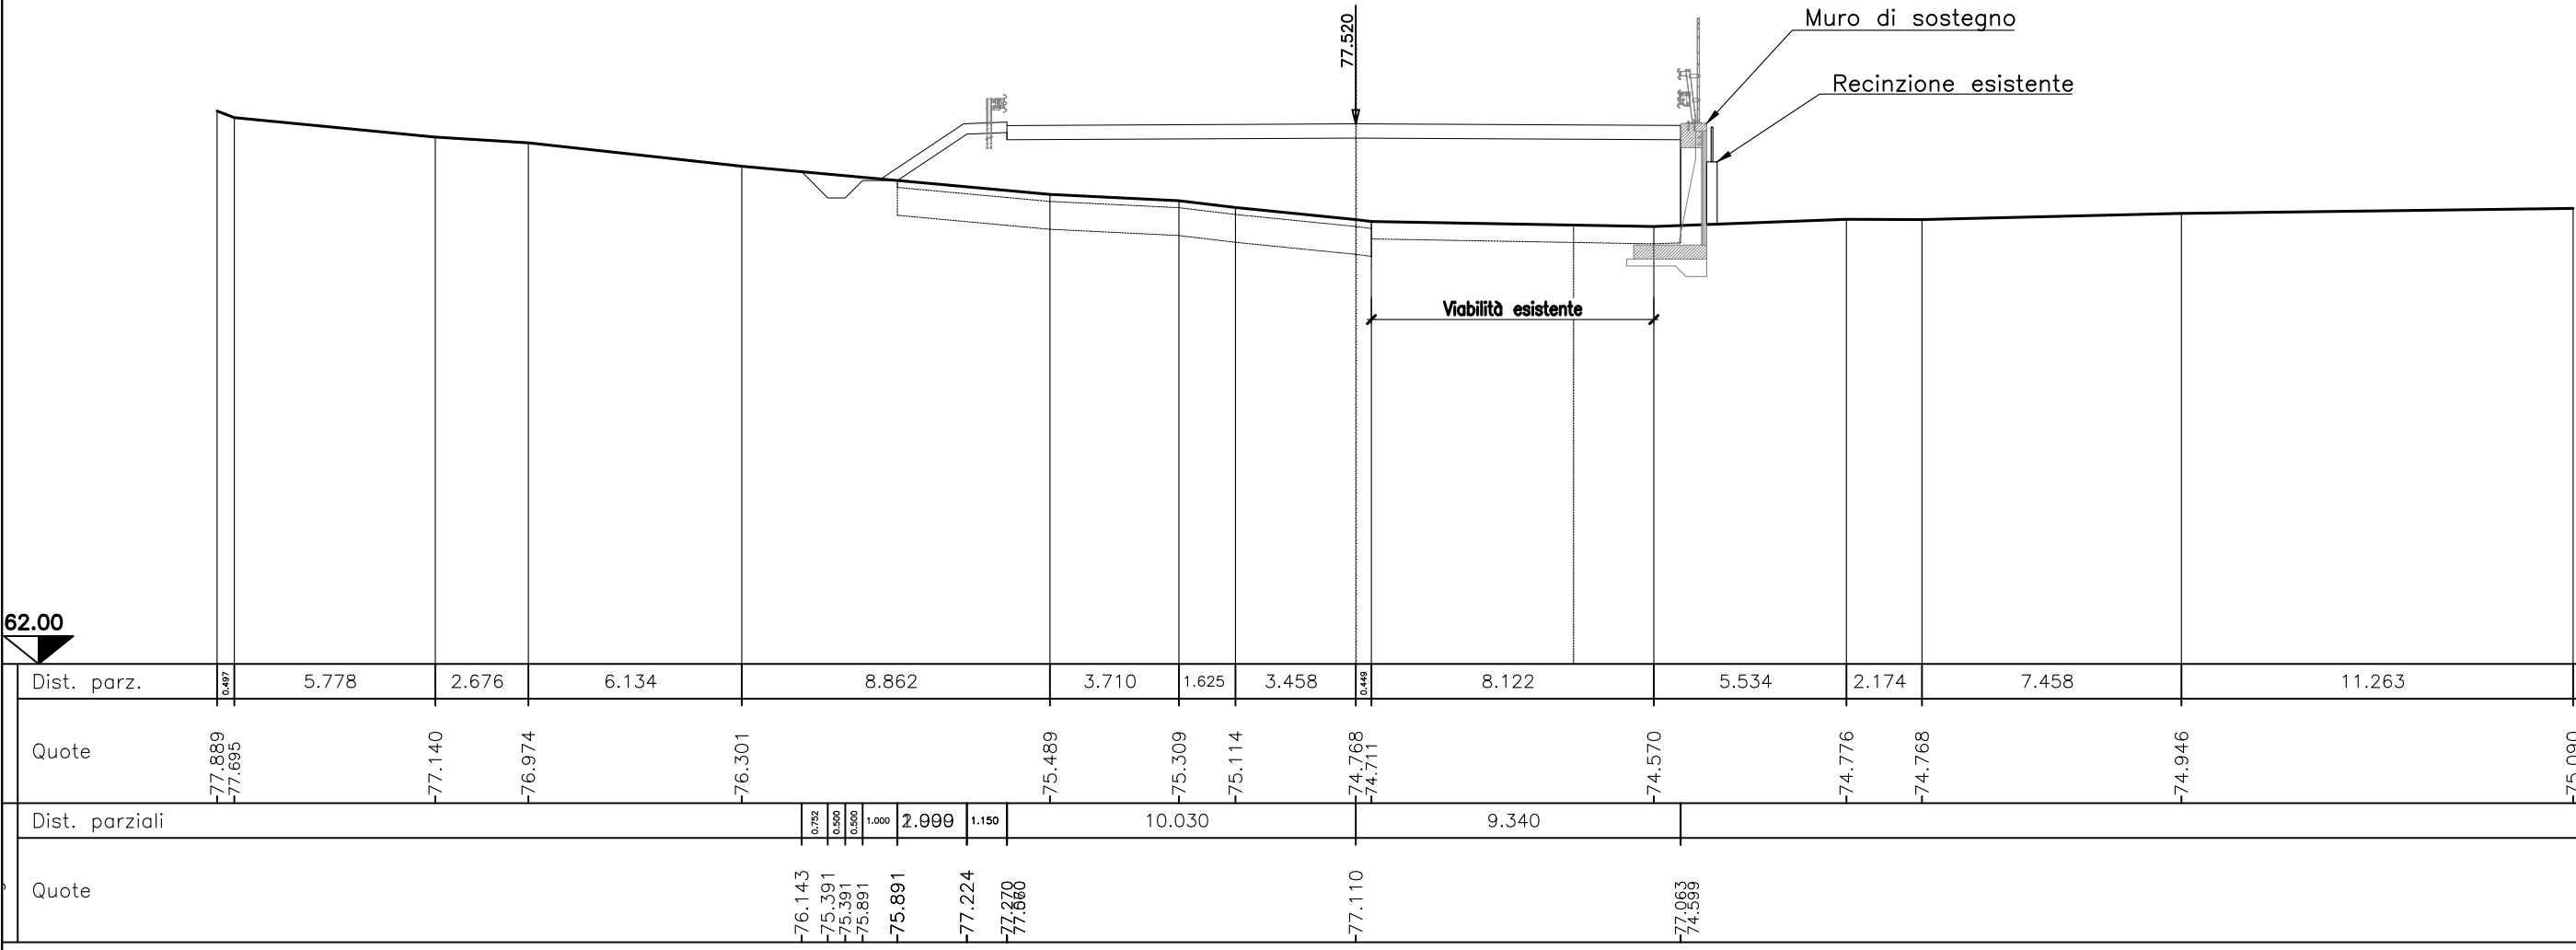

SEZIONE N.D2
PROG. 31.300
QP = 77.178

ml 10.300 da sez.n. D1 ← | → ml 10.806 a sez.n. D3


MOVIMENTI DI MATERIA - Asse 4	
Scavo:	0.00 mq
Scotico:	7.52 ml
Bonifica:	6.02 mq
Rilevato:	24.26 mq
Dem. pacchetto esistente:	7.15 ml
Scarifica sp.4cm:	0.00 ml
Manufatto stradale (sp.41cm):	12.26 ml
Ricarica per pendende trasversali:	0.00 ml
Strato di usura 4cm:	0.00 ml
Vegetale SX:	1.14 mq
Vegetale DX:	0.00 mq
Inerbimento SX:	4.05 ml
Inerbimento DX:	0.00 ml
Fosso in terra SX:	0.84 mq
Fosso in terra DX:	0.00 mq

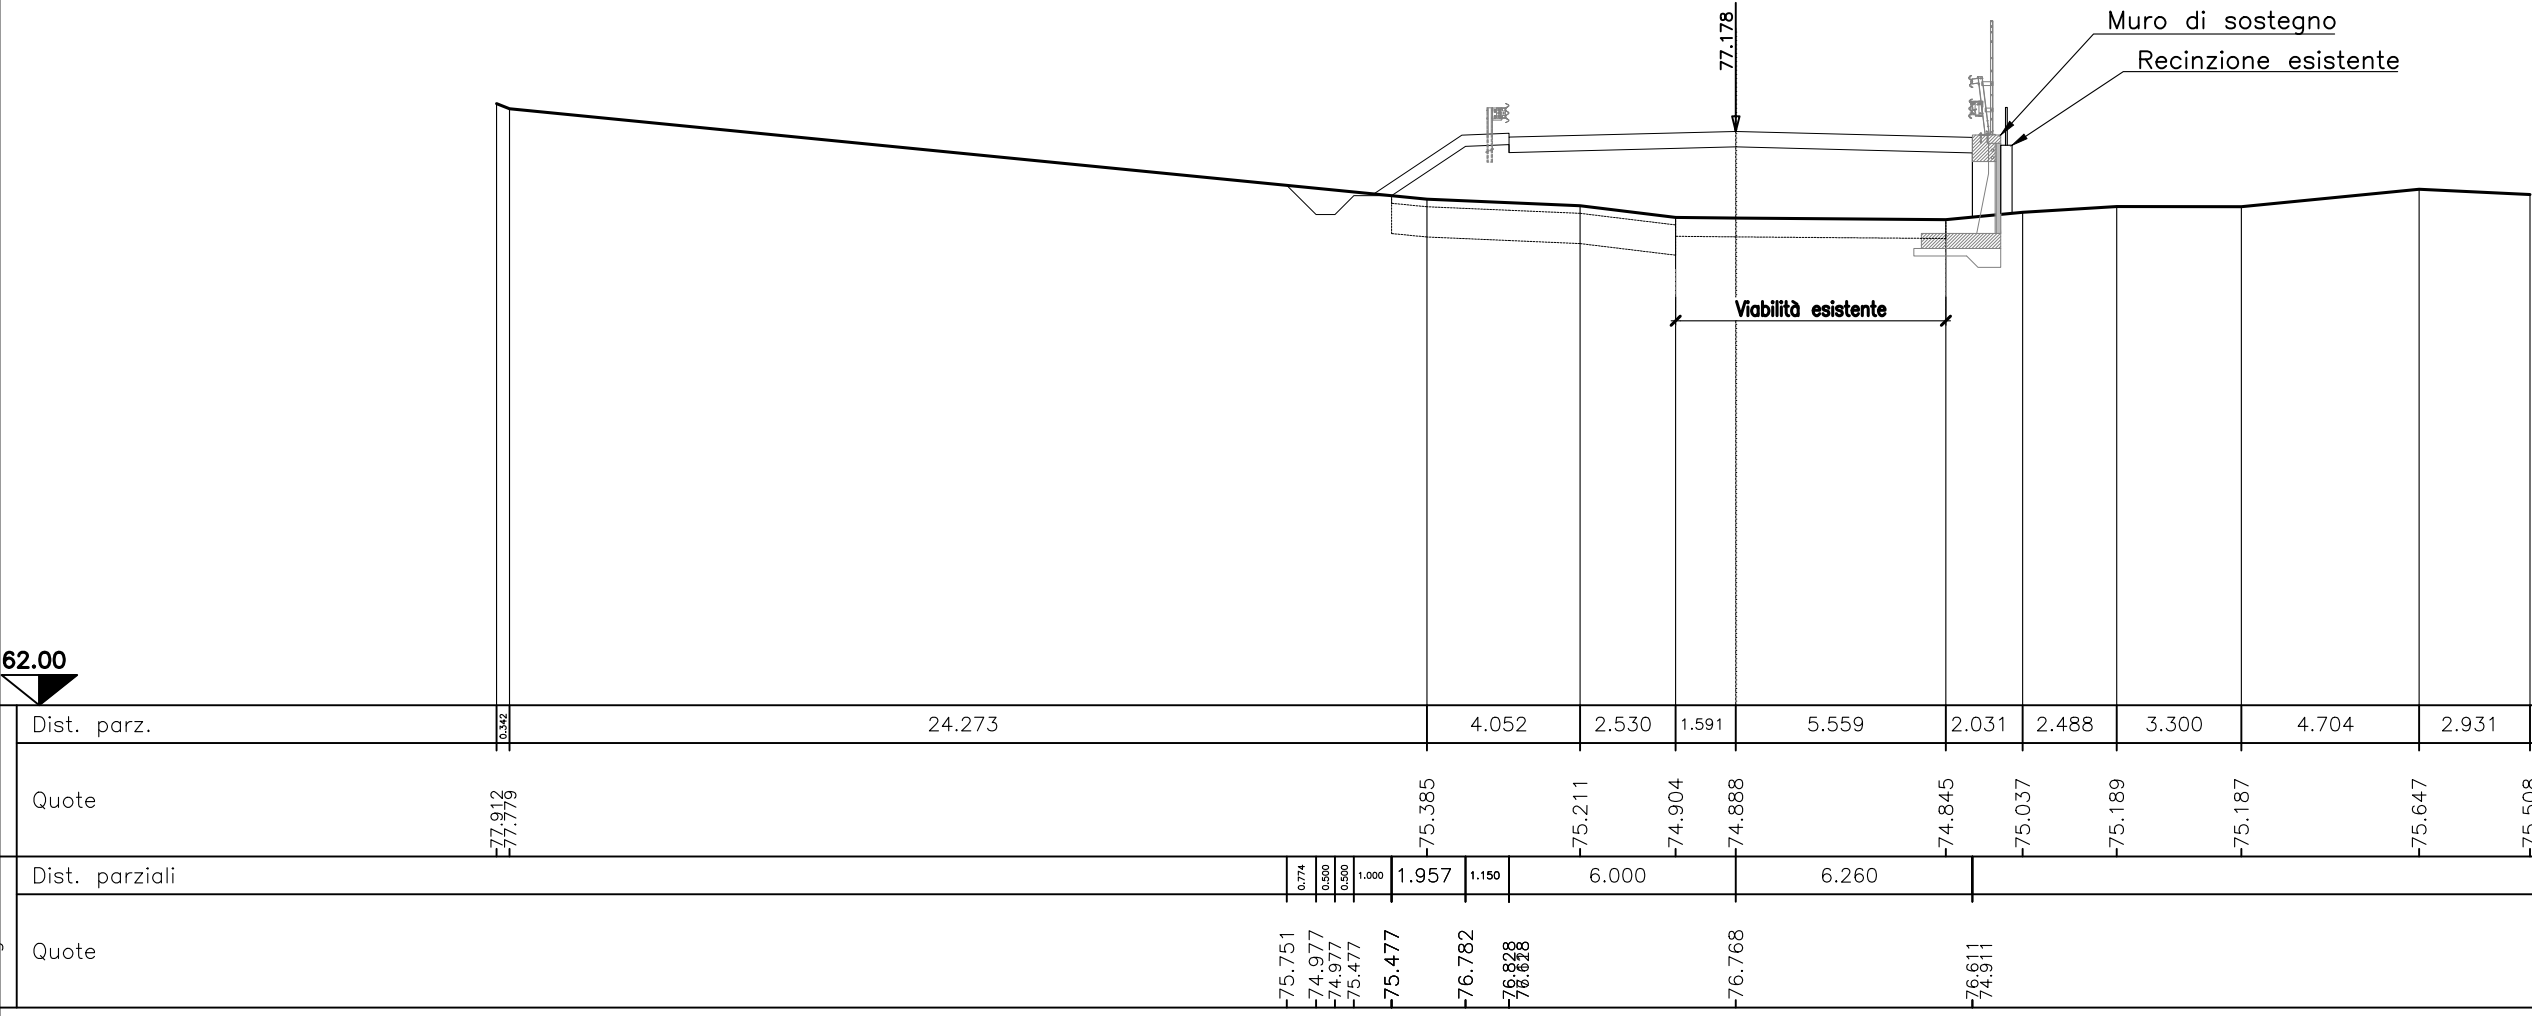

SEZIONE N.D3
PROG. 42.106
QP = 76.828


ml 10.806 da sez.n. D2 ← | → ml 5.594 a sez.n. D4

MOVIMENTI DI MATERIA - Asse 4	
Scavo:	0.00 mq
Scotico:	4.03 ml
Bonifica:	3.22 mq
Rilevato:	12.32 mq
Dem. pacchetto esistente:	7.12 ml
Scarifica sp.4cm:	0.00 ml
Manufatto stradale (sp.41cm):	9.21 ml
Ricarica per pendende trasversali:	0.00 ml
Strato di usura 4cm:	0.00 ml
Vegetale SX:	0.92 mq
Vegetale DX:	0.00 mq
Inerbimento SX:	3.38 ml
Inerbimento DX:	0.00 ml
Fosso in terra SX:	0.63 mq
Fosso in terra DX:	0.00 mq

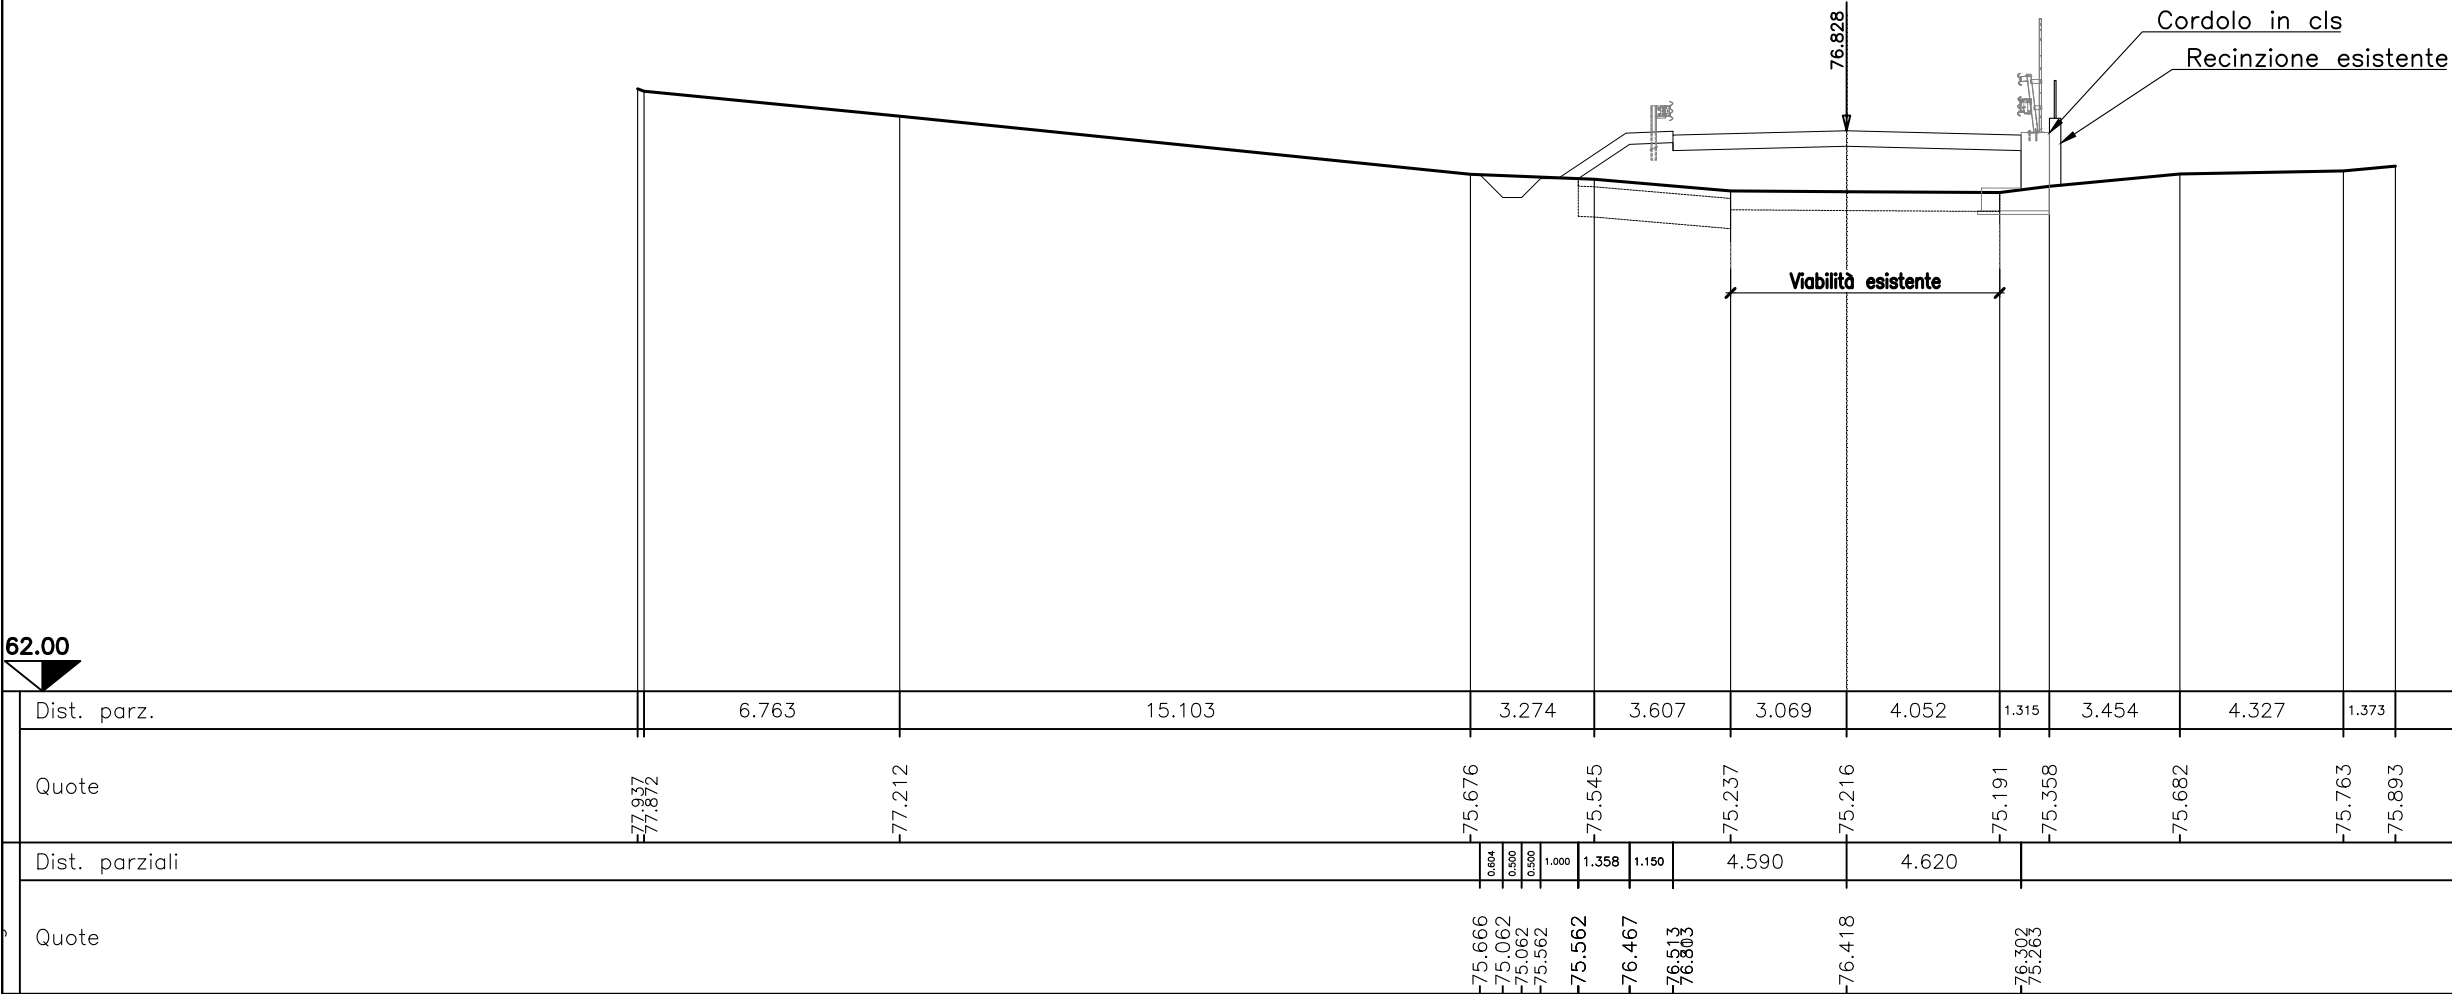

SEZIONE N.D4
PROG. 47.700
QP = 76.719


ml 5.594 da sez.n. D3

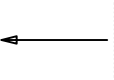

ml 9.719 a sez.n. D5

MOVIMENTI DI MATERIA - Asse 4	
Scavo:	0.00 mq
Scotico:	3.16 ml
Bonifica:	2.53 mq
Rilevato:	8.38 mq
Dem. pacchetto esistente:	7.11 ml
Scarifica sp.4cm:	0.00 ml
Manufatto stradale (sp.41cm):	9.00 ml
Ricarica per pendende trasversali:	0.00 ml
Strato di usura 4cm:	0.00 ml
Vegetale SX:	0.78 mq
Vegetale DX:	0.00 mq
Inerbimento SX:	2.89 ml
Inerbimento DX:	0.00 ml
Fosso in terra SX:	0.56 mq
Fosso in terra DX:	0.00 mq

62.00

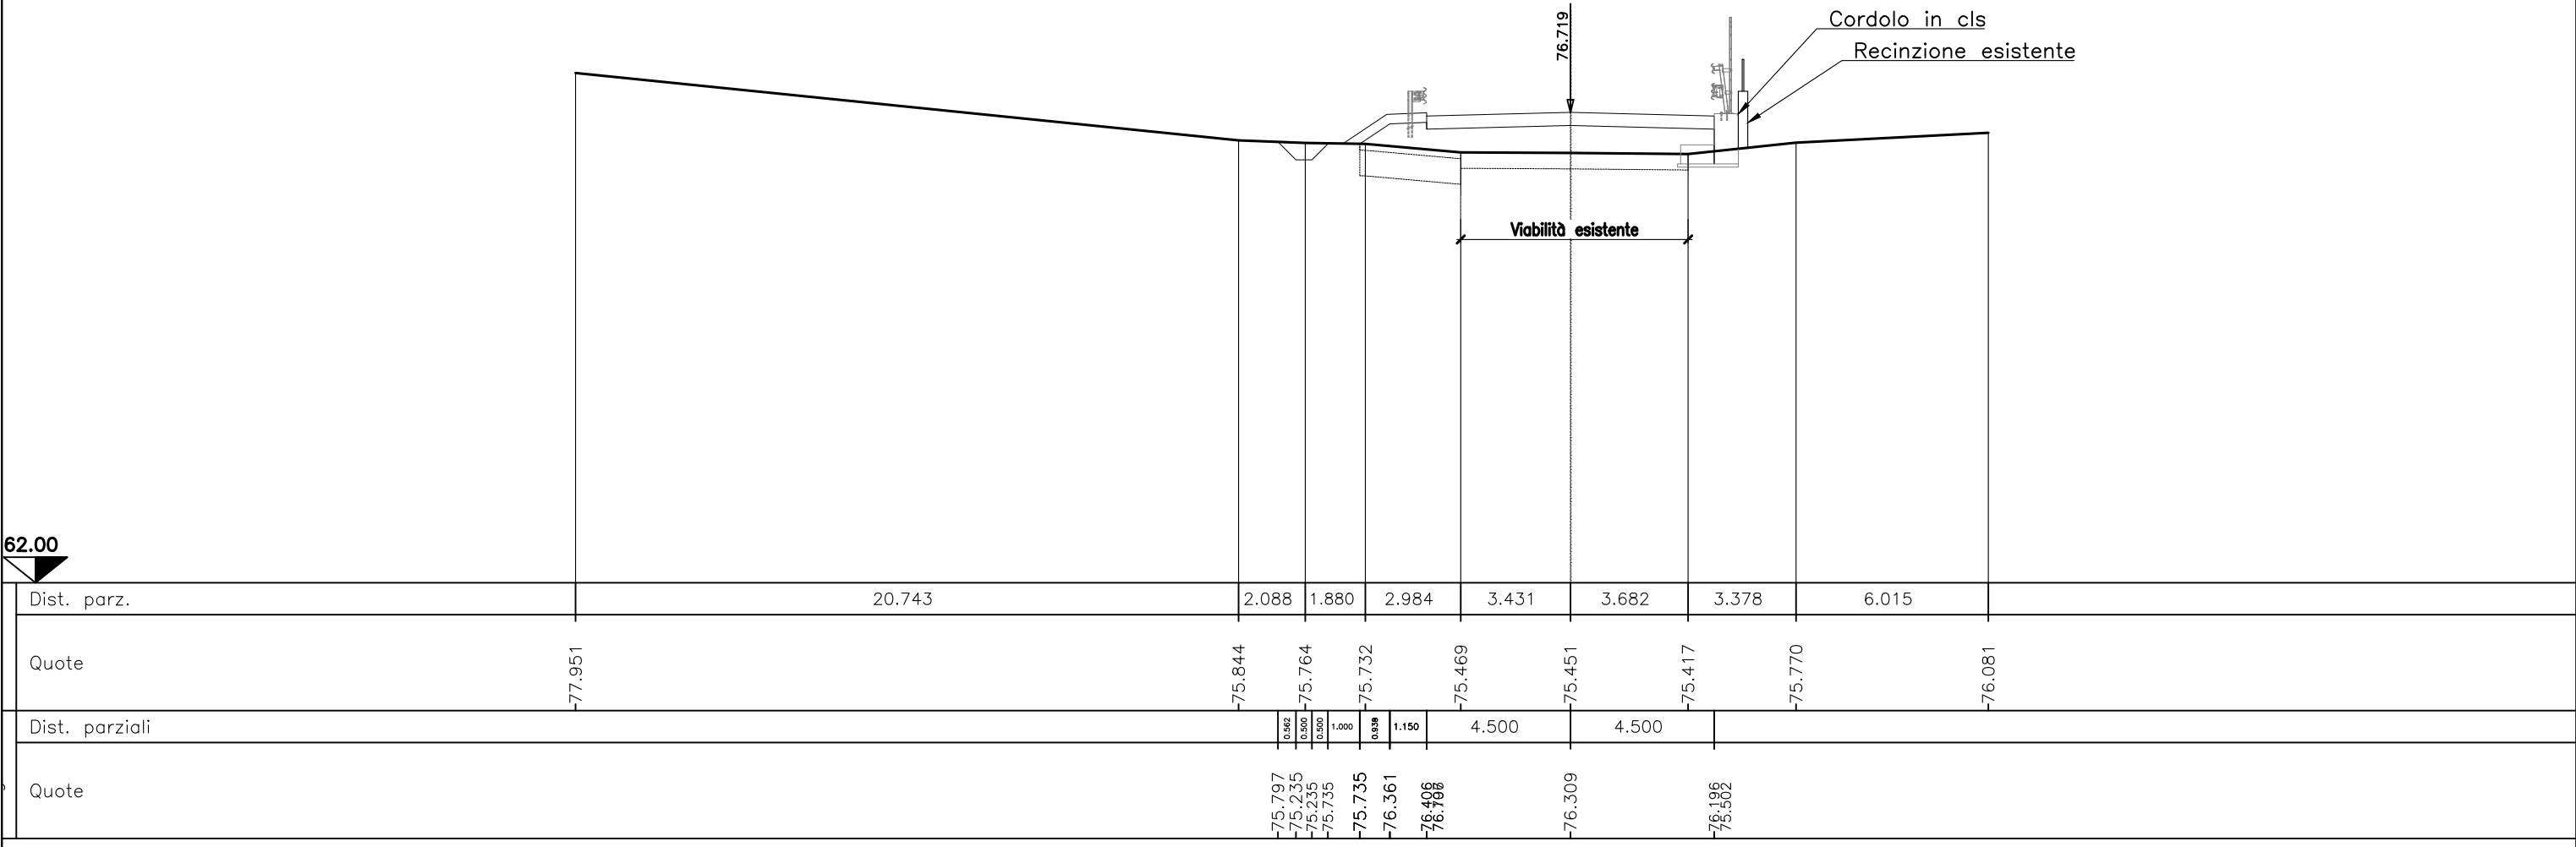


SEZIONE N.D5

PROG. 57.419
QP = 76.645

ml 9.719 da sez.n. D4 ← → ml 10.081 a sez.n. D6

MOVIMENTI DI MATERIA - Asse 4	
Scavo:	0.00 mq
Scotico:	2.56 ml
Bonifica:	2.05 mq
Rilevato:	3.59 mq
Dem. pacchetto esistente:	7.22 ml
Scarifica sp.4cm:	0.00 ml
Manufatto stradale (sp.41cm):	9.00 ml
Ricarica per pendende trasversali:	0.00 ml
Strato di usura 4cm:	0.00 ml
Vegetale SX:	0.61 mq
Vegetale DX:	0.00 mq
Inerbimento SX:	2.30 ml
Inerbimento DX:	0.00 ml
Fosso in terra SX:	0.73 mq
Fosso in terra DX:	0.00 mq

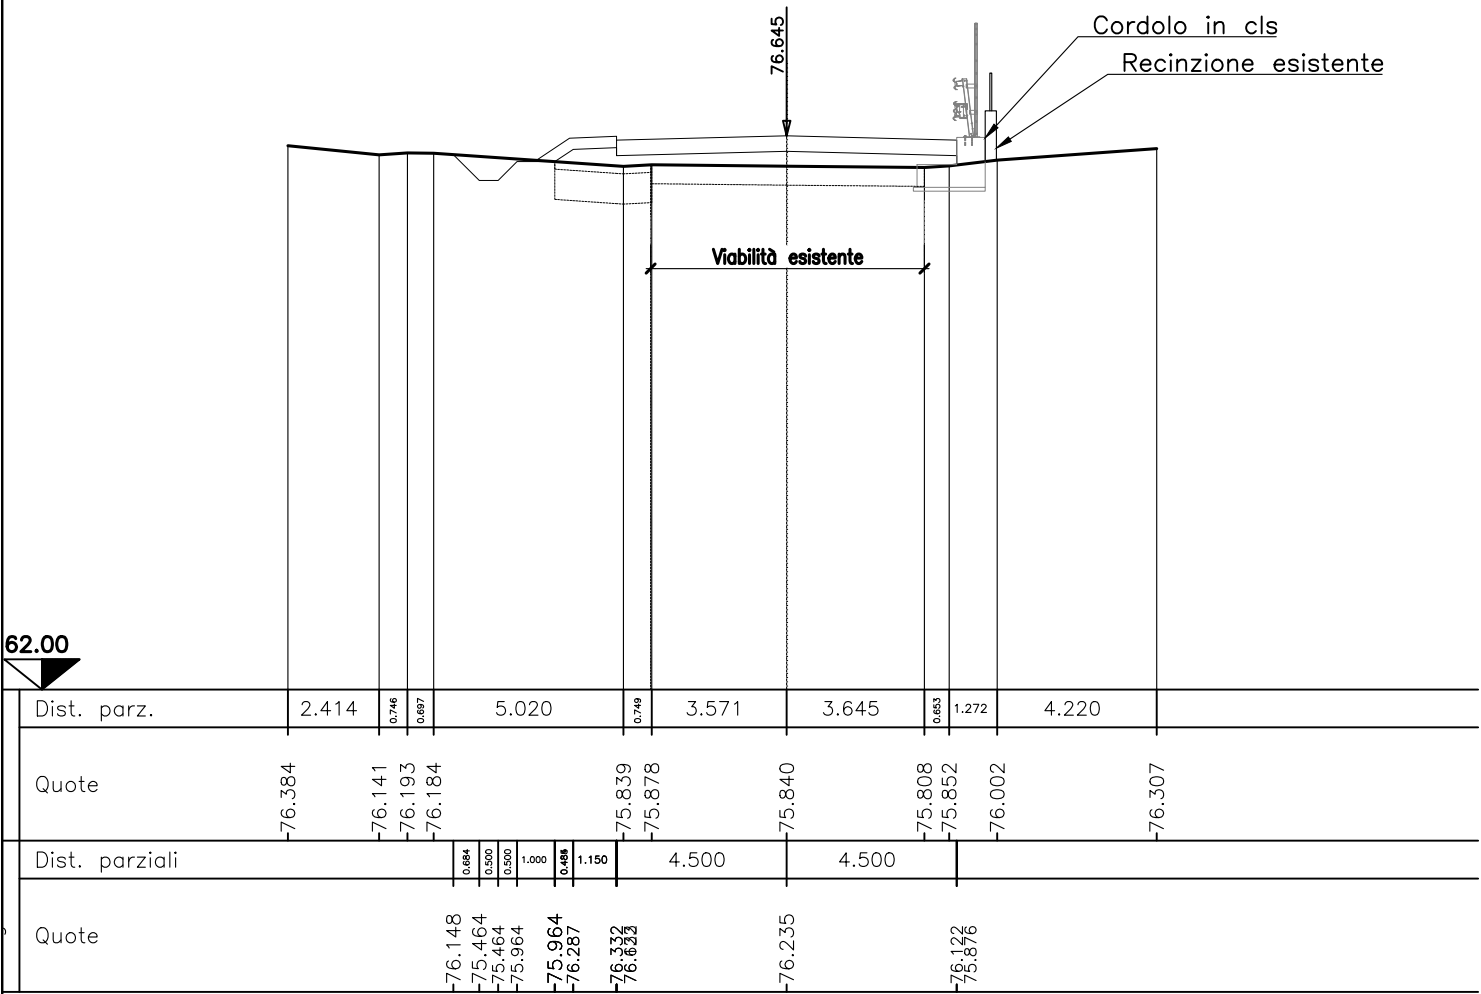


SEZIONE N.D6

PROG. 67.500
QP = 76.725

ml 10.081 da sez.n. D5 ← → ml 10.000 a sez.n. D7


MOVIMENTI DI MATERIA - Asse 4	
Scavo:	0.00 mq
Scotico:	2.10 ml
Bonifica:	1.68 mq
Rilevato:	0.05 mq
Dem. pacchetto esistente:	8.09 ml
Scarifica sp.4cm:	0.00 ml
Manufatto stradale (sp.41cm):	9.00 ml
Ricarica per pendende trasversali:	0.00 ml
Strato di usura 4cm:	0.00 ml
Vegetale SX:	0.37 mq
Vegetale DX:	0.00 mq
Inerbimento SX:	1.53 ml
Inerbimento DX:	0.00 ml
Fosso in terra SX:	0.65 mq
Fosso in terra DX:	0.00 mq

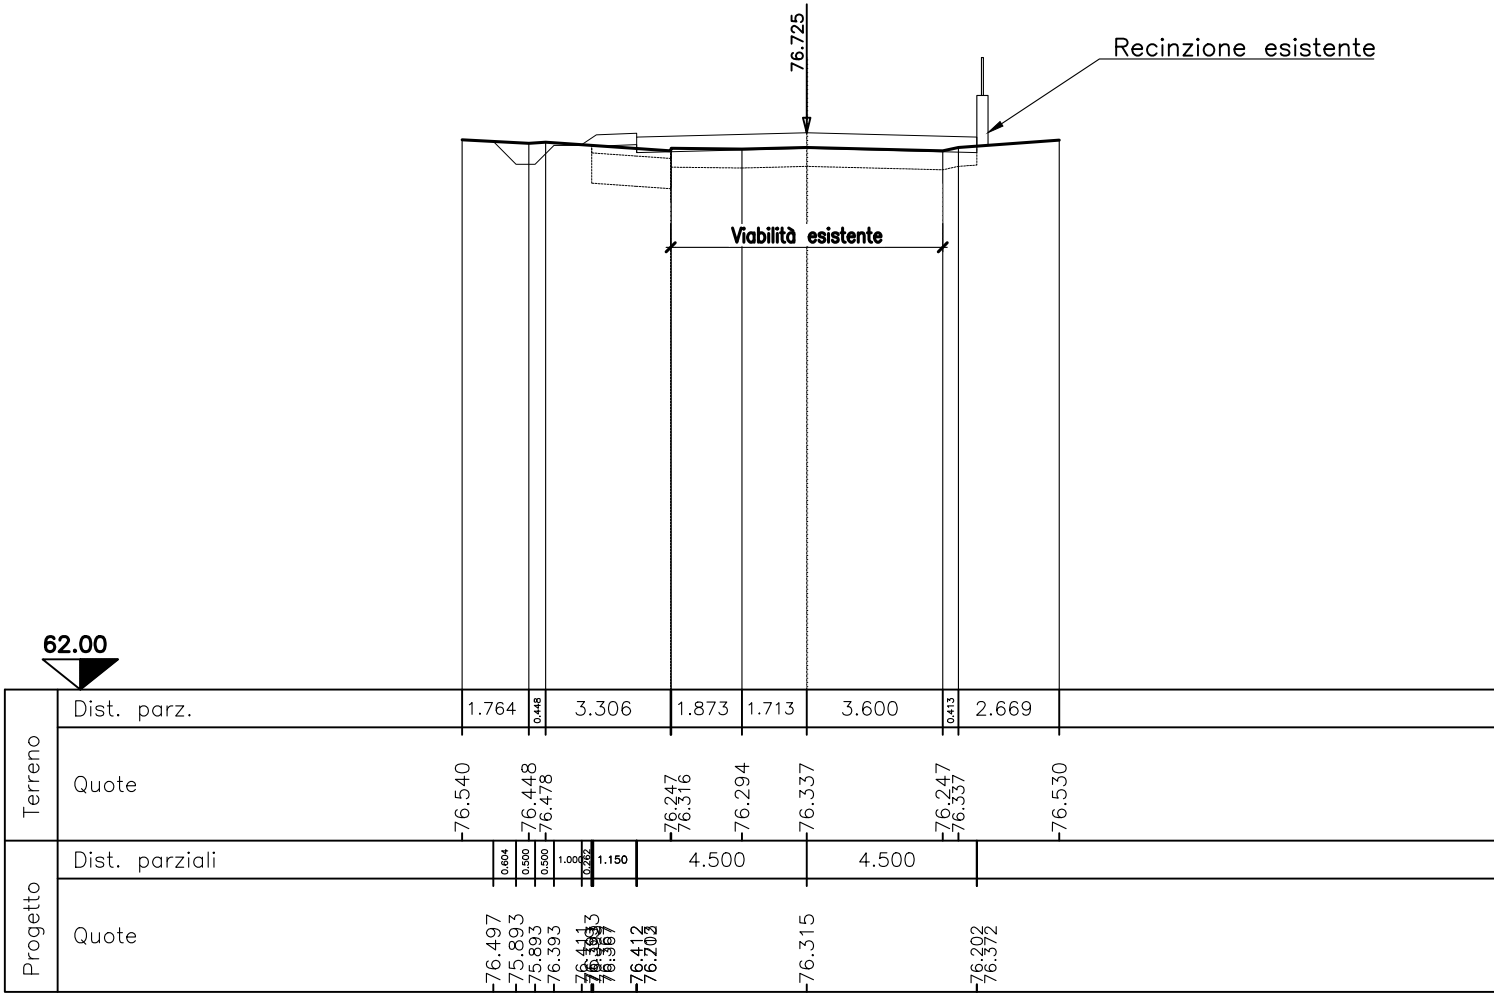

SEZIONE N.D7

PROG. 77.500
QP = 76.960

ml 10.000 da sez.n. D6

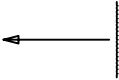


ml 12.000 a sez.n. D8

MOVIMENTI DI MATERIA – Asse 4	
Scavo:	0.00 mq
Scotico:	0.00 ml
Bonifica:	0.00 mq
Rilevato:	0.00 mq
Dem. pacchetto esistente:	3.80 ml
Scarifica sp.4cm:	5.20 ml
Manufatto stradale (sp.41cm):	3.80 ml
Ricarica per pendende trasversali:	0.62 ml
Strato di usura 4cm:	5.20 ml
Vegetale SX:	0.00 mq
Vegetale DX:	0.00 mq
Inerbimento SX:	0.00 ml
Inerbimento DX:	0.00 ml
Fosso in terra SX:	0.00 mq
Fosso in terra DX:	0.00 mq

SEZIONE N.D8



PROG. 89.500
QP = 77.450

ml 12.000 da sez.n. D7

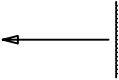


ml 8.000 a sez.n. D9

MOVIMENTI DI MATERIA – Asse 4	
Scavo:	0.00 mq
Scotico:	0.00 ml
Bonifica:	0.00 mq
Rilevato:	0.00 mq
Dem. pacchetto esistente:	0.00 ml
Scarifica sp.4cm:	7.00 ml
Manufatto stradale (sp.41cm):	0.00 ml
Ricarica per pendende trasversali:	0.00 ml
Strato di usura 4cm:	7.00 ml
Vegetale SX:	0.00 mq
Vegetale DX:	0.00 mq
Inerbimento SX:	0.00 ml
Inerbimento DX:	0.00 ml
Fosso in terra SX:	0.00 mq
Fosso in terra DX:	0.00 mq

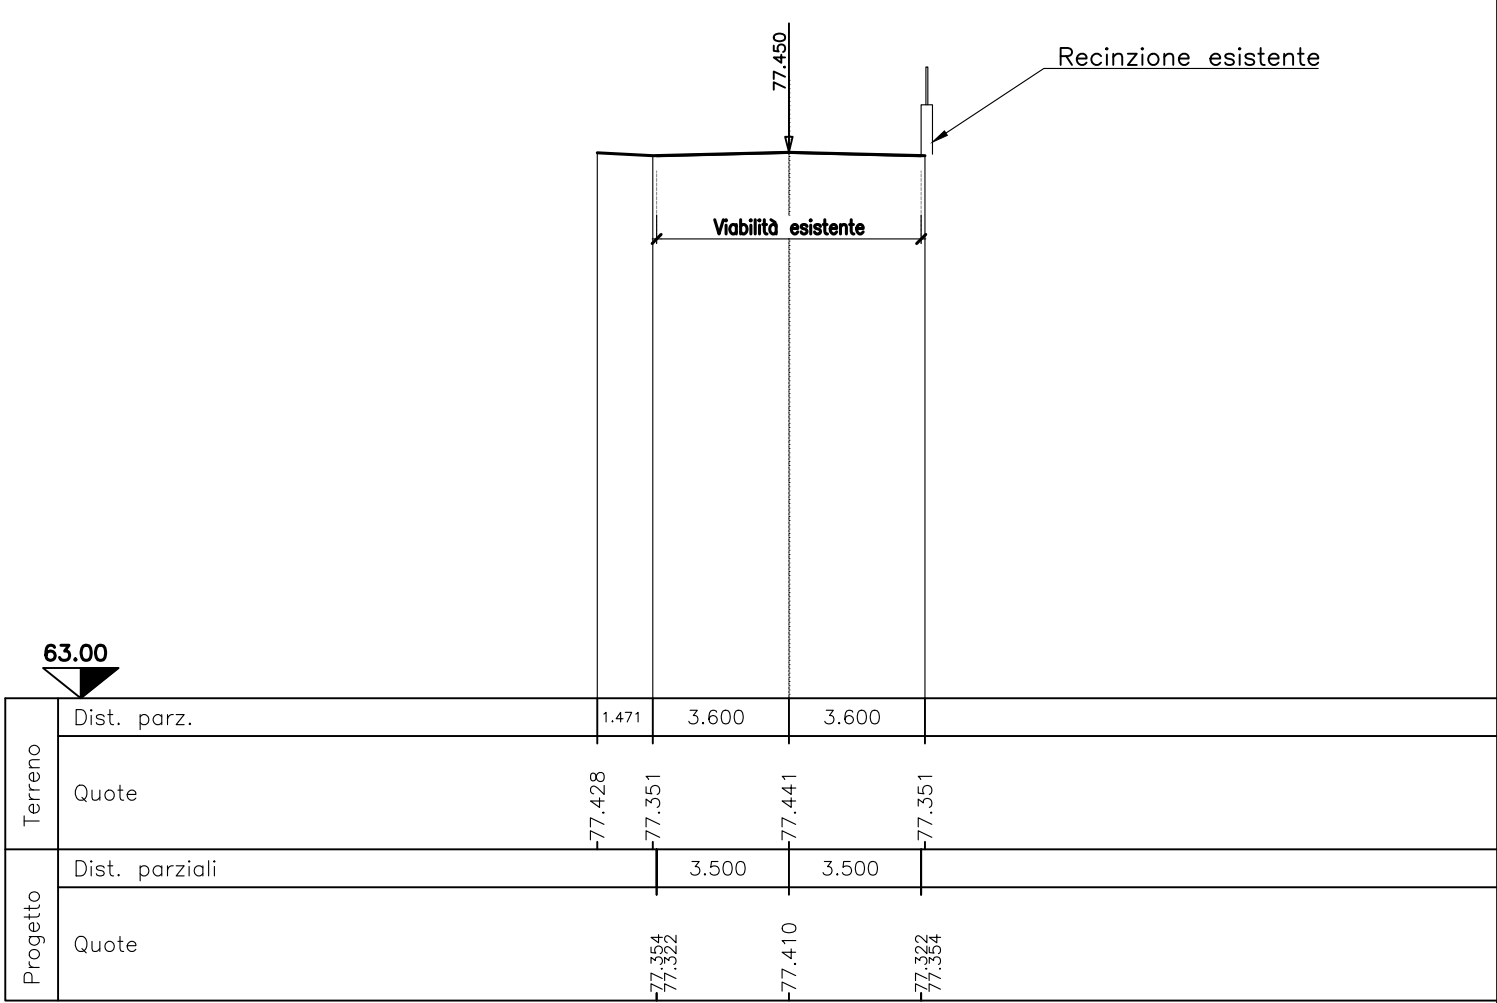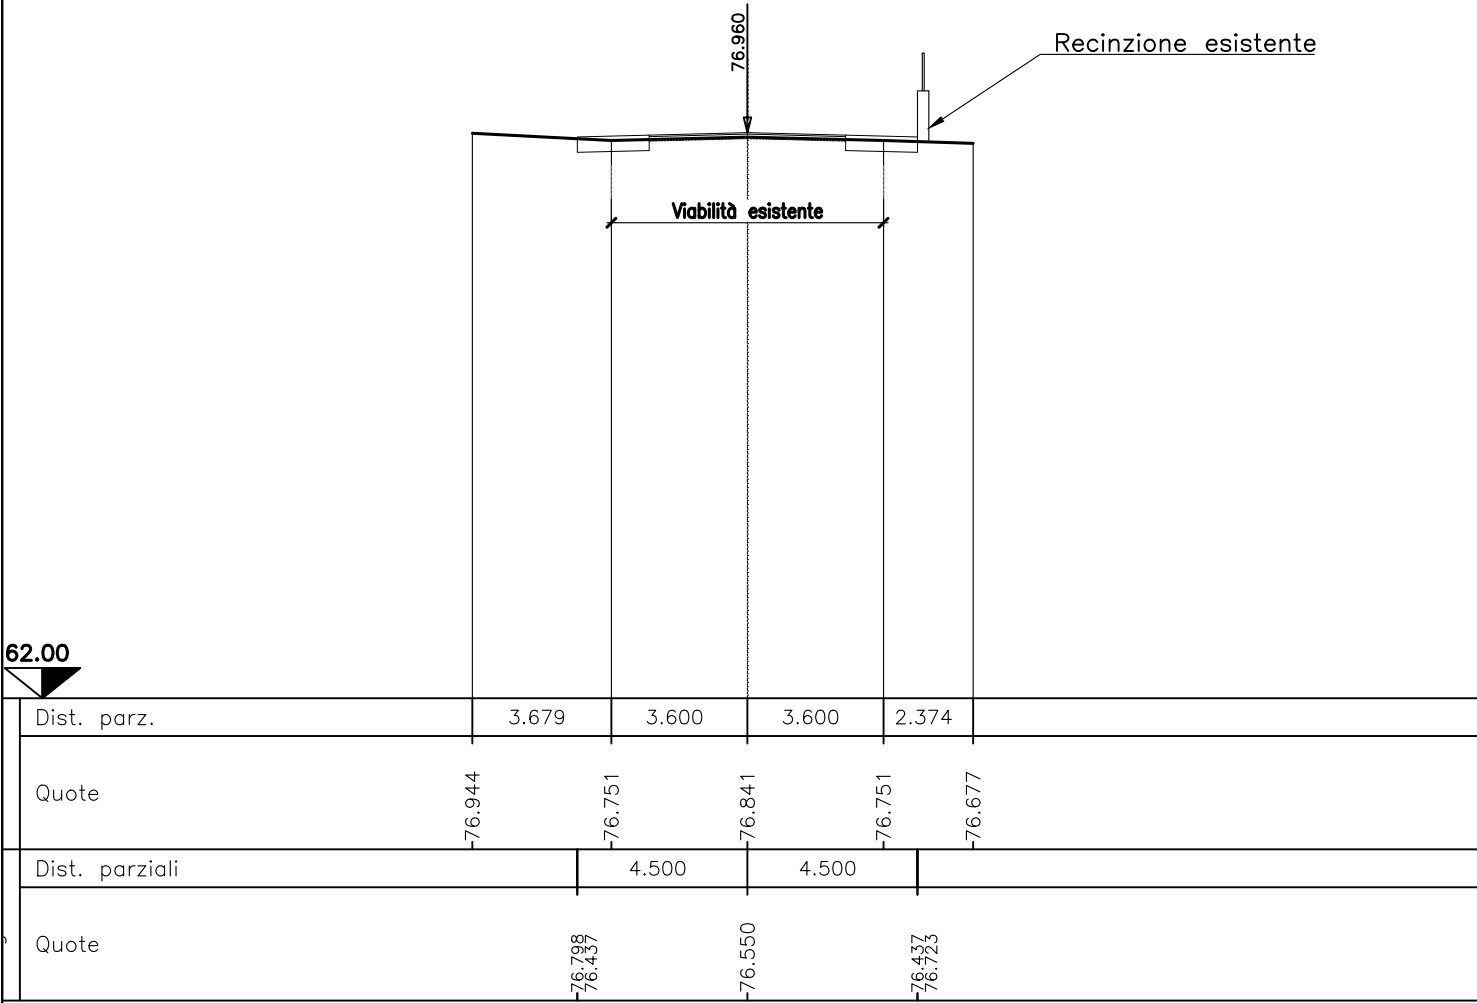


SEZIONE N.D9
PROG. 97.500
QP = 77.850

ml 8.000 da sez.n. D8

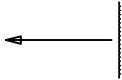


MOVIMENTI DI MATERIA – Asse 4	
Scavo:	0.00 mq
Scotico:	0.00 ml
Bonifica:	0.00 mq
Rilevato:	0.00 mq
Dem. pacchetto esistente:	0.00 ml
Scarifica sp.4cm:	7.00 ml
Manufatto stradale (sp.41cm):	0.00 ml
Ricarica per pendende trasversali:	0.00 ml
Strato di usura 4cm:	7.00 ml
Vegetale SX:	0.00 mq
Vegetale DX:	0.00 mq
Inerbimento SX:	0.00 ml
Inerbimento DX:	0.00 ml
Fosso in terra SX:	0.00 mq
Fosso in terra DX:	0.00 mq

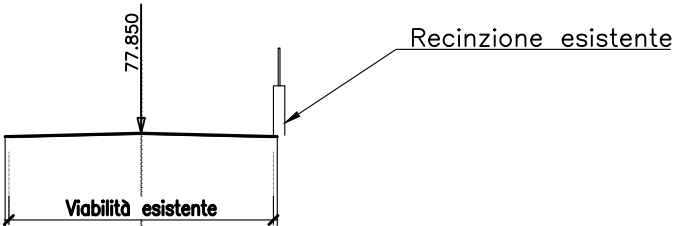

64.00	Dist. parz.	3.600	3.600
	Quote	77.751	77.841
	Dist. parziali	3.500	3.500
	Quote	77.754	77.810


PIANTA CHIAVE

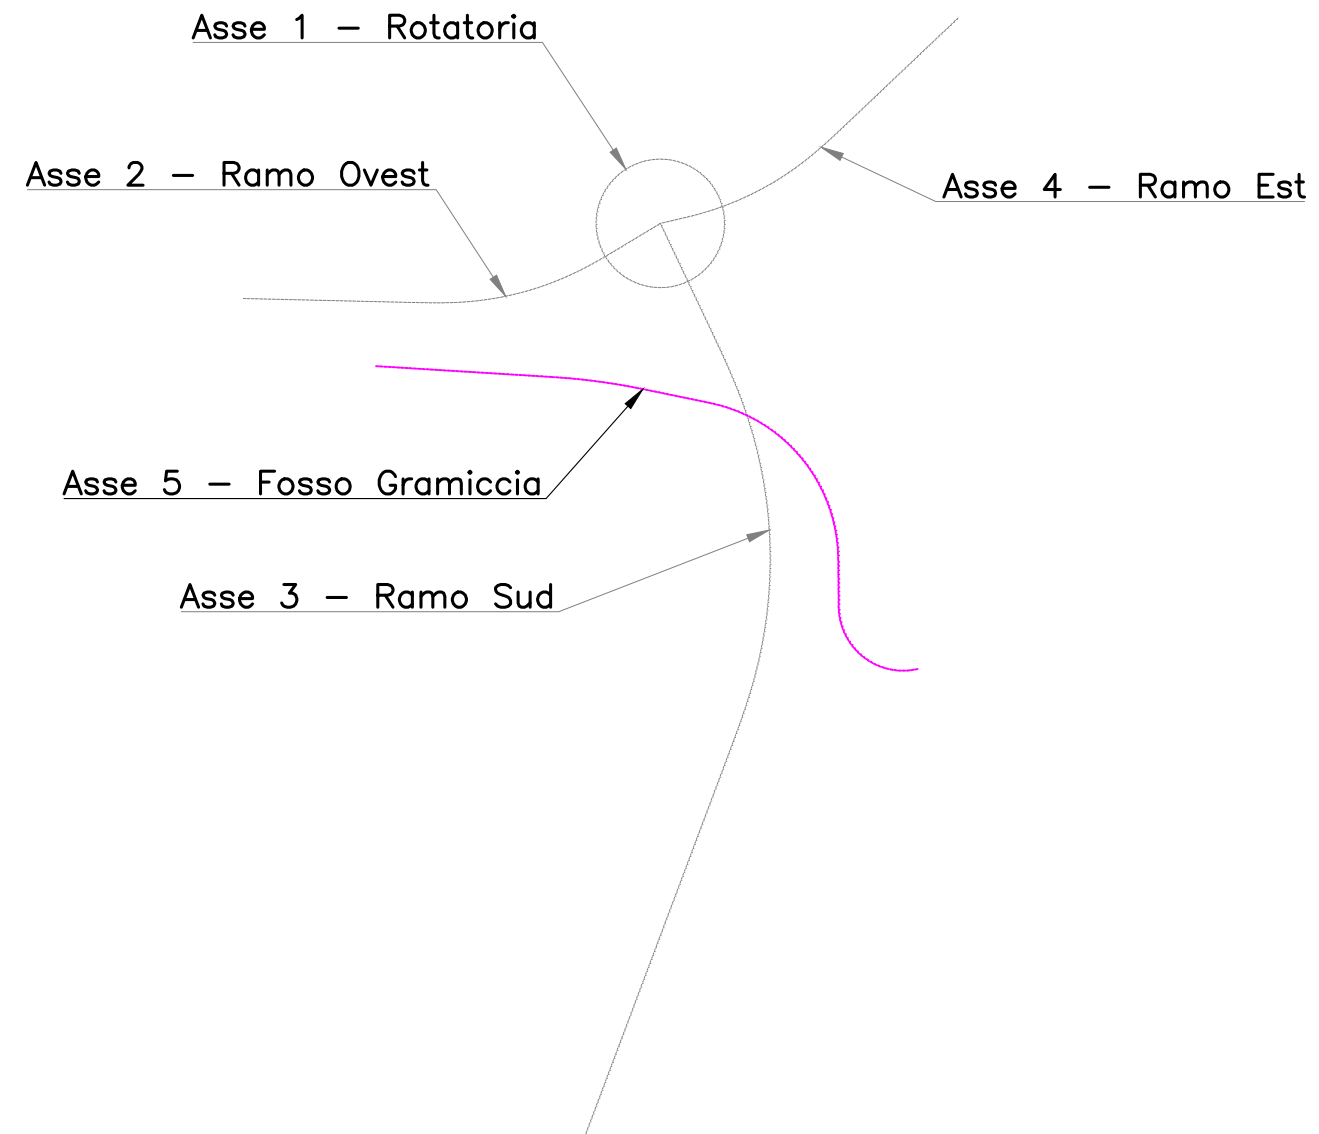

SEZIONE N.E1
PROG. 0.000
QP = 69.600

ml 5.975 a sez.n. E2

MOVIMENTI DI MATERIA - Asse 5	
Scavo:	19.70 mq
Ritombamento scavo	12.88 mq
Vegetale SX:	1.05 mq
Vegetale DX:	0.00 mq
Inerbimento SX:	4.79 ml
Inerbimento DX:	0.00 ml

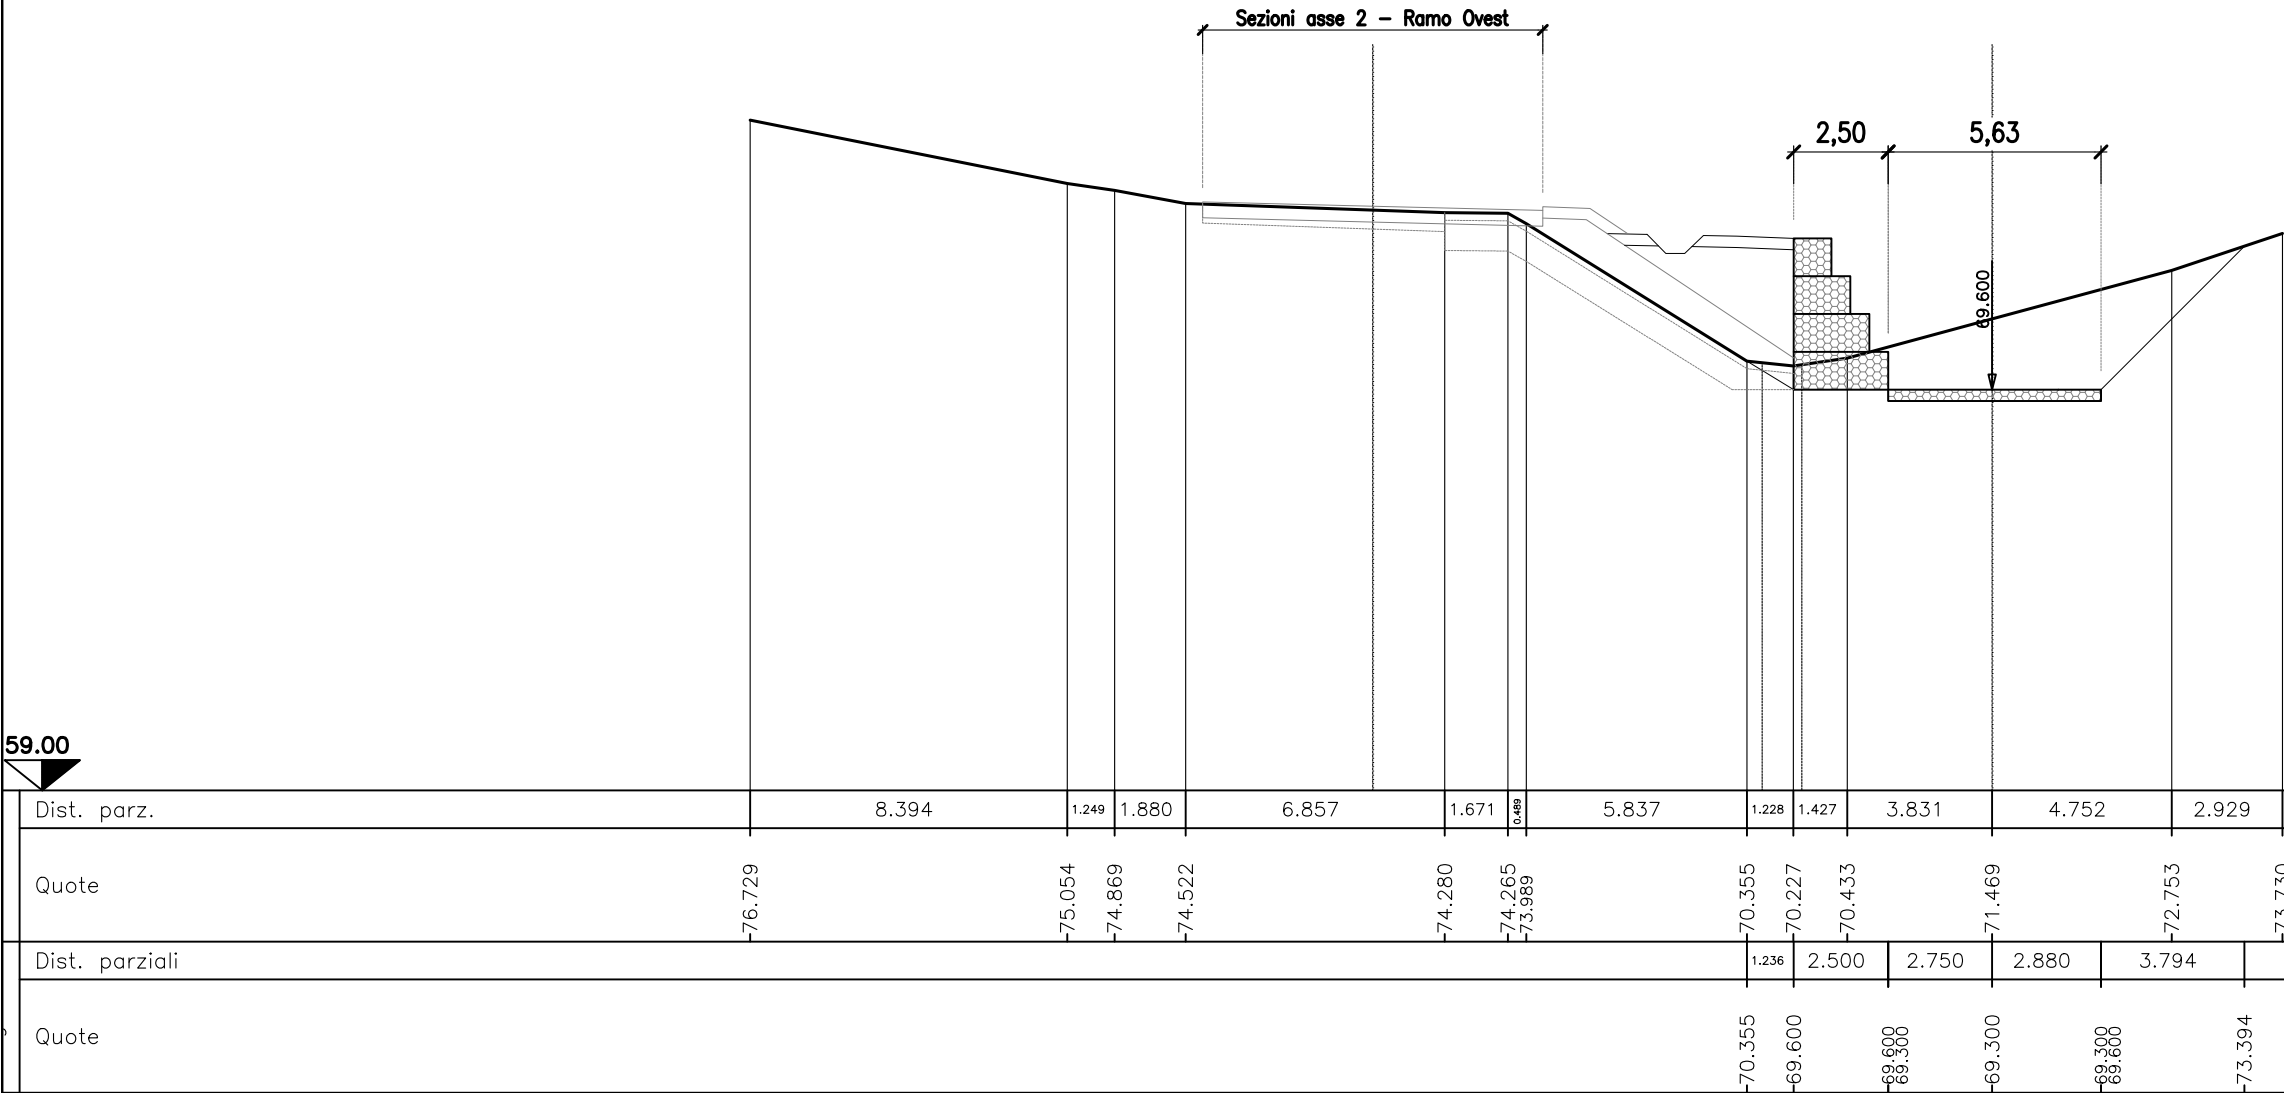


59.00

Dist. parz.		8.394	1.249	1.880	6.857	1.671	0.489	5.837	1.228	1.427	3.831	4.752	2.929
Quote	-76.729	-75.054	-74.869	-74.522	-74.280	-74.265	-73.989	-70.355	-70.227	-70.433	-71.469	-72.753	-73.730
Dist. parziali								1.236	2.500	2.750	2.880	3.794	
Quote								-70.355	-69.600	-69.600	-69.300	-69.600	-73.394

SEZIONE N.E2
PROG. 5.975
QP = 69.564

ml 5.975 da sez.n. E1 ← | → ml 9.890 a sez.n. E3


MOVIMENTI DI MATERIA - Asse 5	
Scavo:	32.00 mq
Ritombamento scavo	5.31 mq
Vegetale SX:	1.04 mq
Vegetale DX:	0.00 mq
Inerbimento SX:	4.42 ml
Inerbimento DX:	0.00 ml

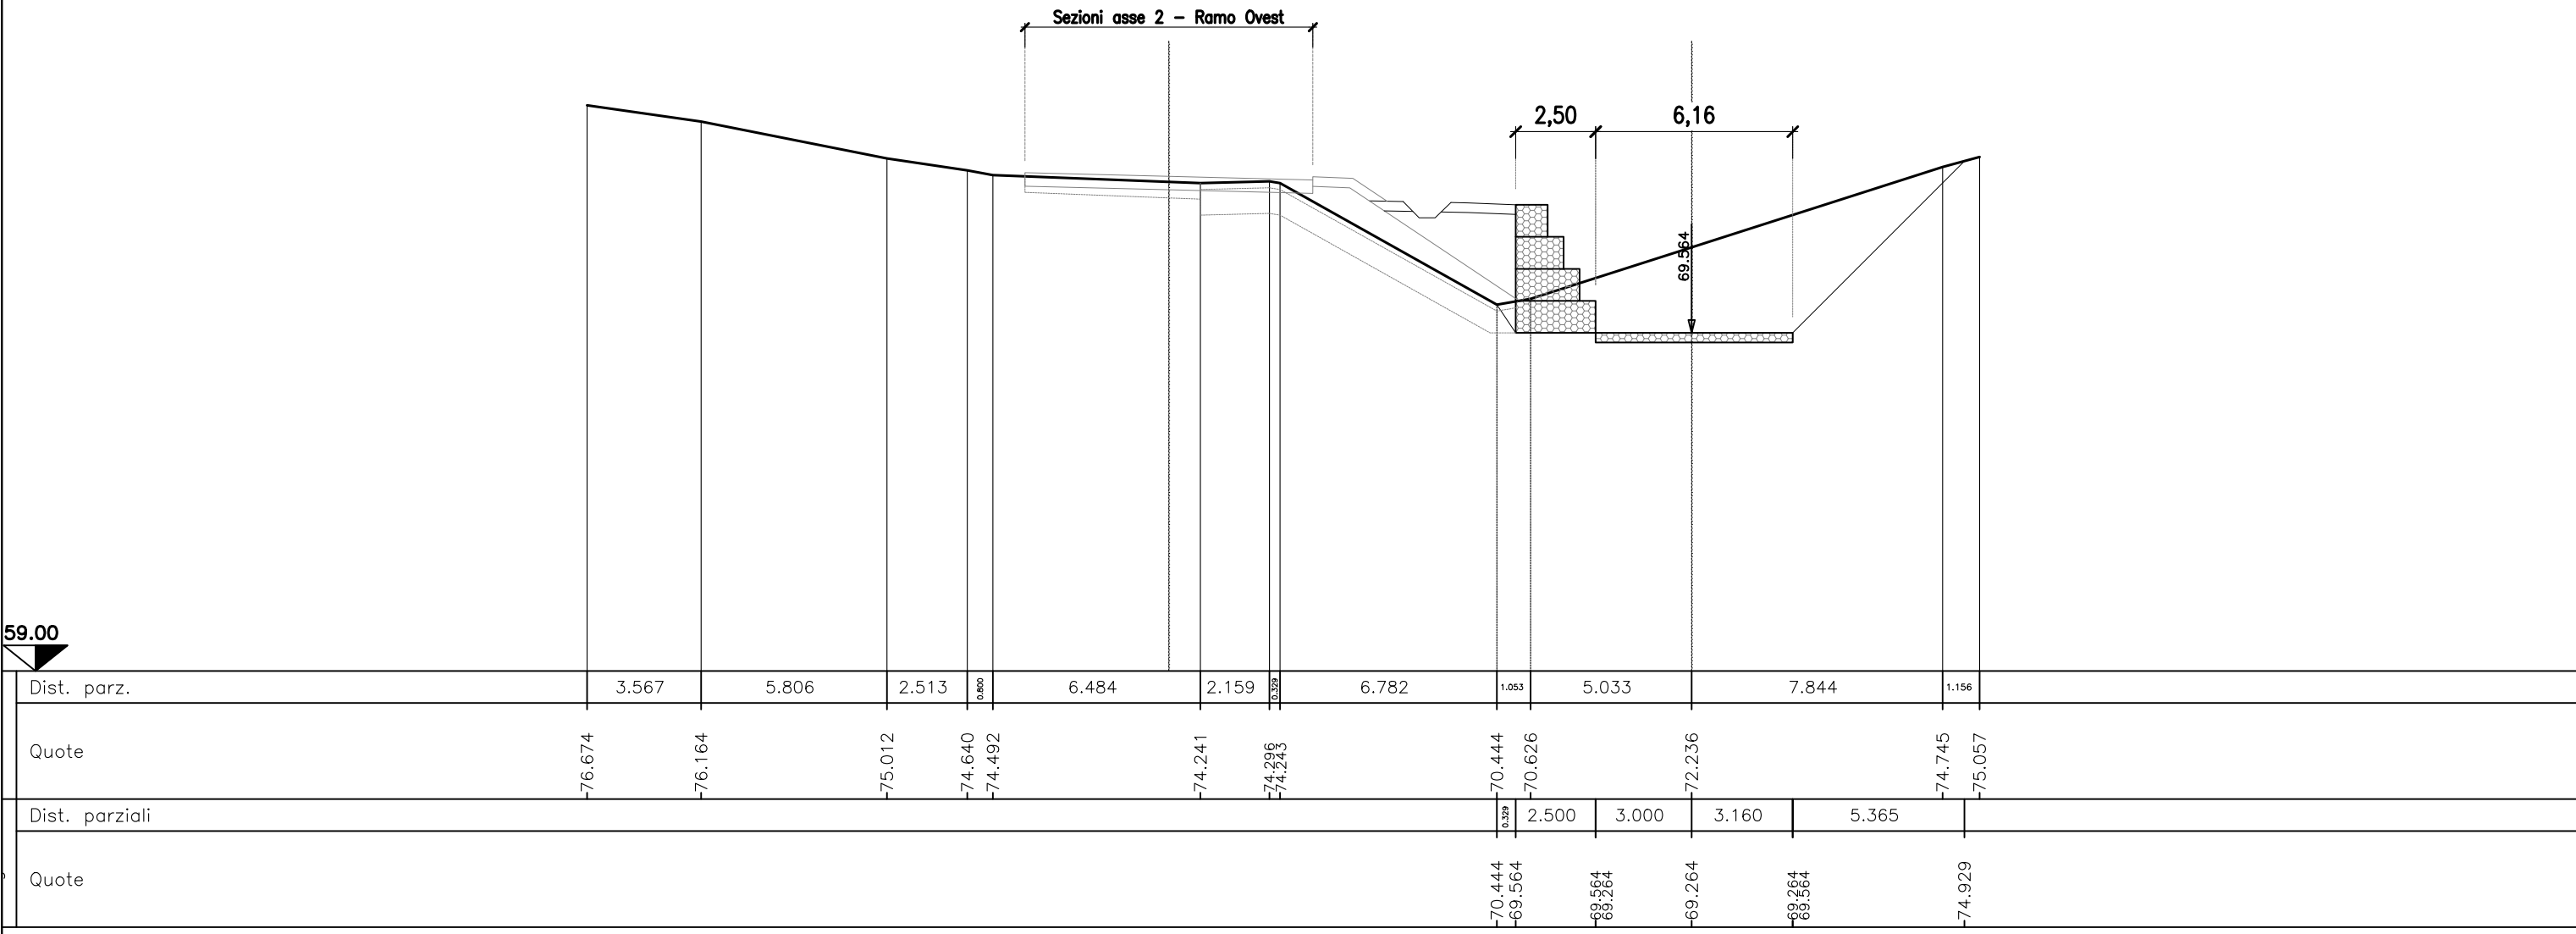

SEZIONE N.E3
PROG. 15.865
QP = 69.505

ml 9.890 da sez.n. E2 ← | → ml 11.871 a sez.n. E4


MOVIMENTI DI MATERIA - Asse 5	
Scavo:	33.83 mq
Ritombamento scavo	7.58 mq
Vegetale SX:	0.51 mq
Vegetale DX:	0.00 mq
Inerbimento SX:	2.92 ml
Inerbimento DX:	0.00 ml

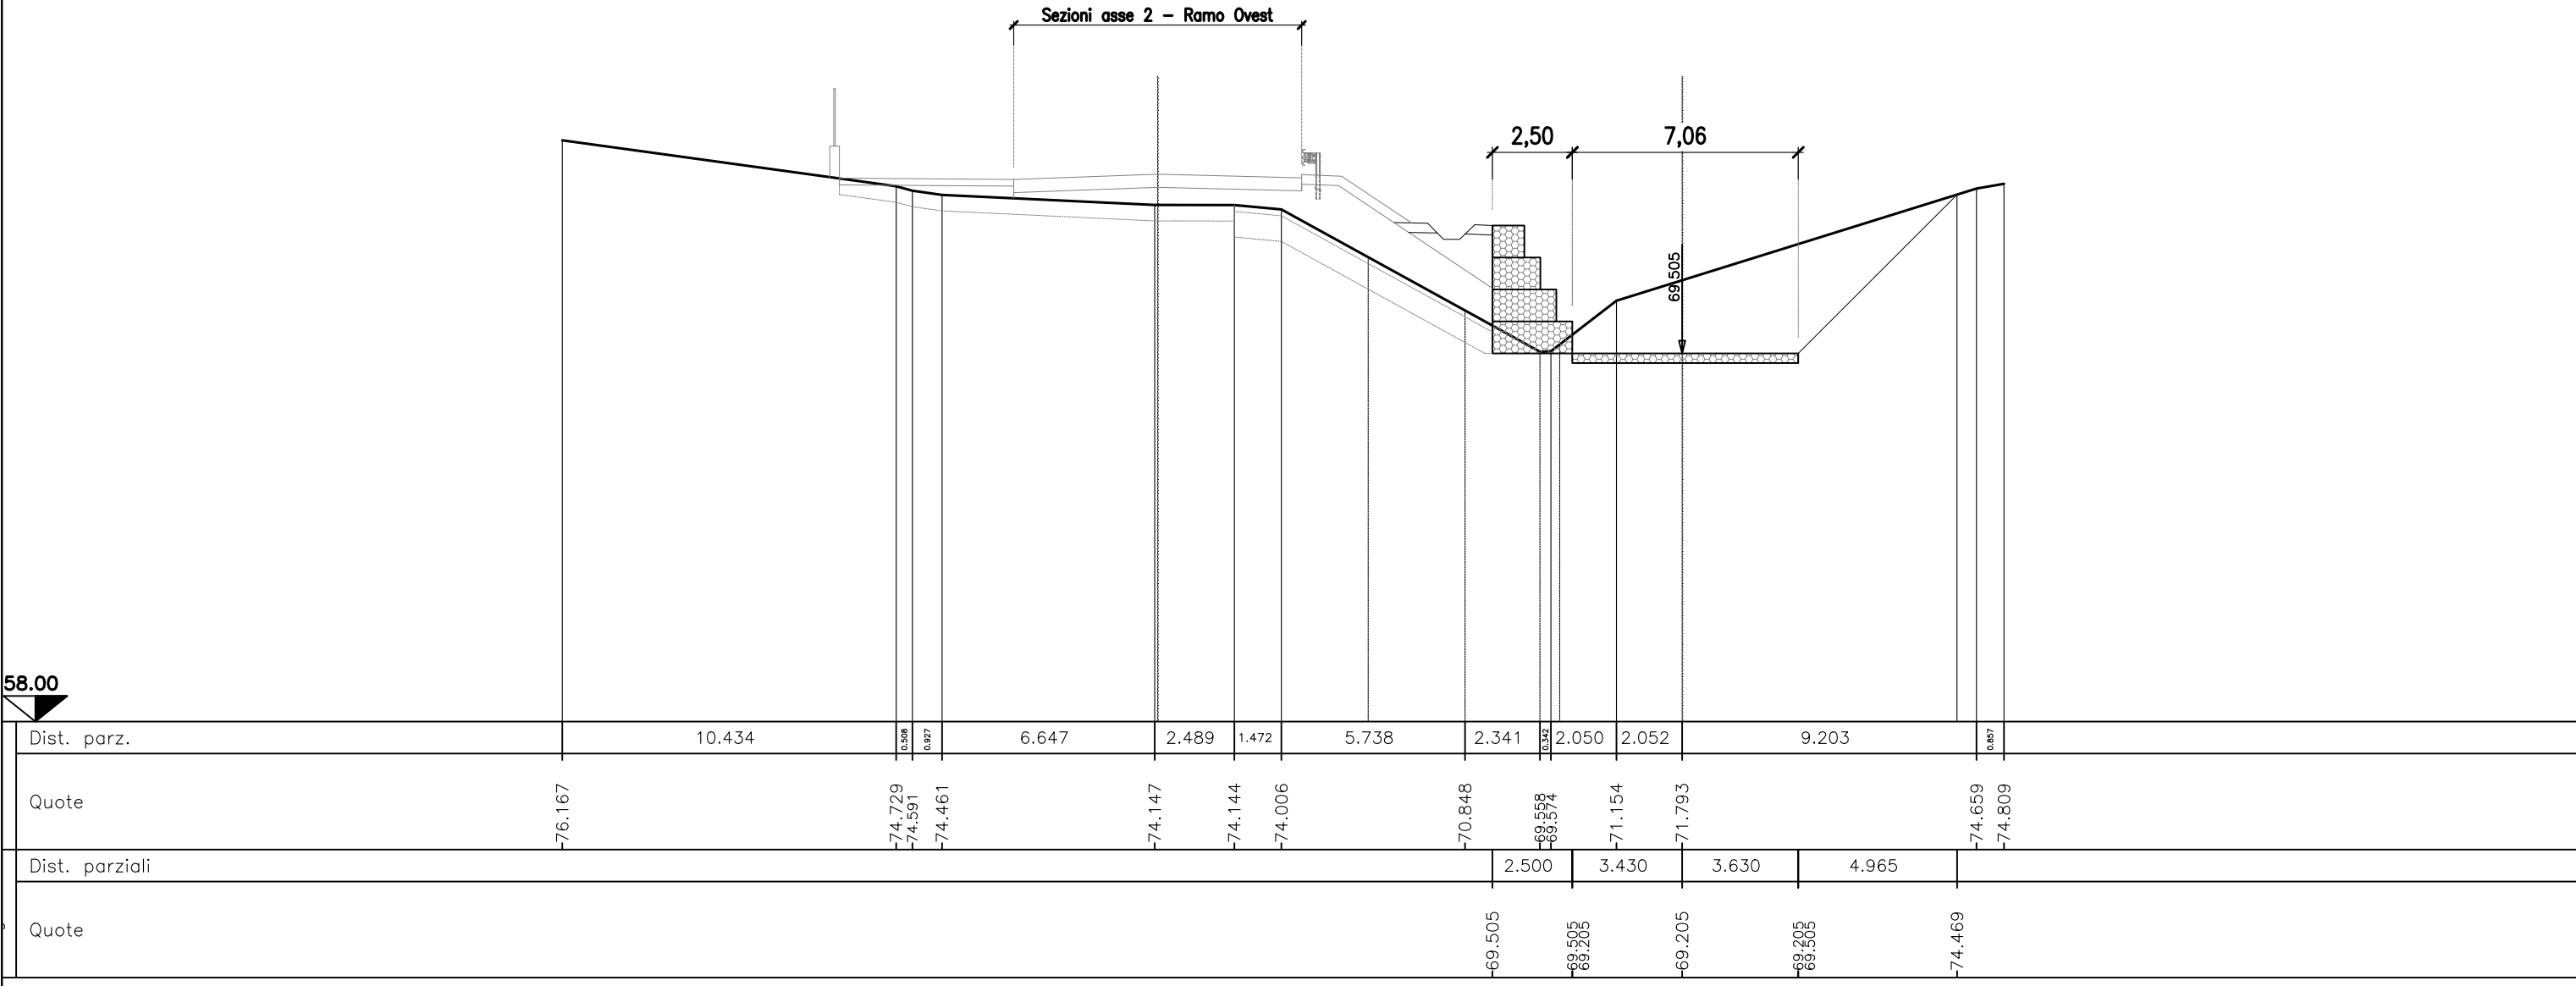

SEZIONE N.E4
PROG. 27.736
QP = 69.434

ml 11.871 da sez.n. E3 ← | → ml 6.512 a sez.n. E5


MOVIMENTI DI MATERIA - Asse 5	
Scavo:	20.66 mq
Ritombamento scavo	1.74 mq
Vegetale SX:	0.44 mq
Vegetale DX:	0.00 mq
Inerbimento SX:	2.72 ml
Inerbimento DX:	0.00 ml

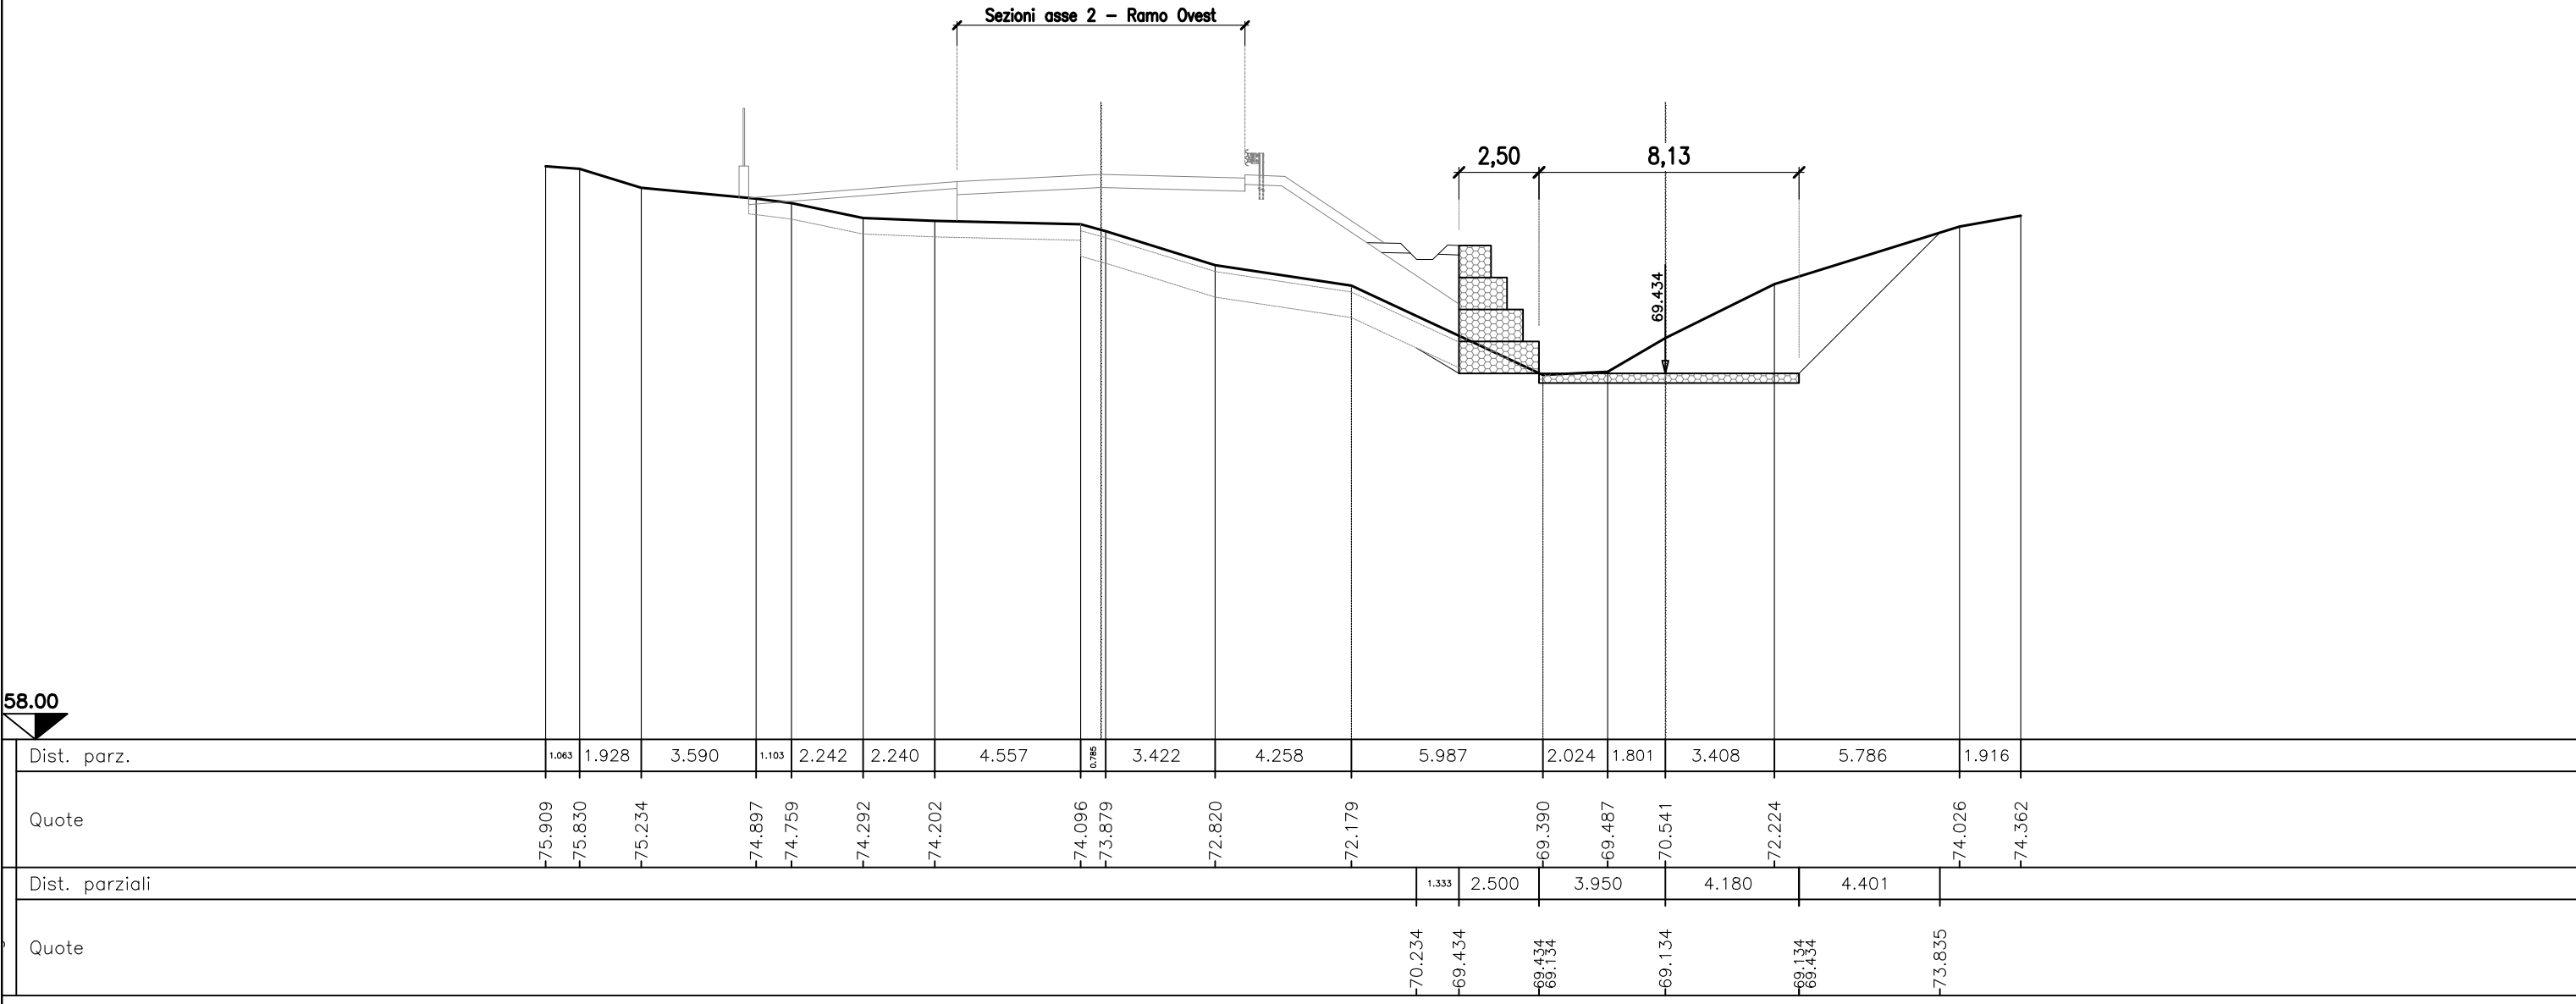

SEZIONE N.E5
PROG. 34.248
QP = 69.395

ml 6.512 da sez.n. E4 ← | → ml 0.000 a sez.n. E5b


MOVIMENTI DI MATERIA - Asse 5	
Scavo:	18.40 mq
Ritombamento scavo	1.50 mq
Vegetale SX:	0.39 mq
Vegetale DX:	0.00 mq
Inerbimento SX:	2.55 ml
Inerbimento DX:	0.00 ml

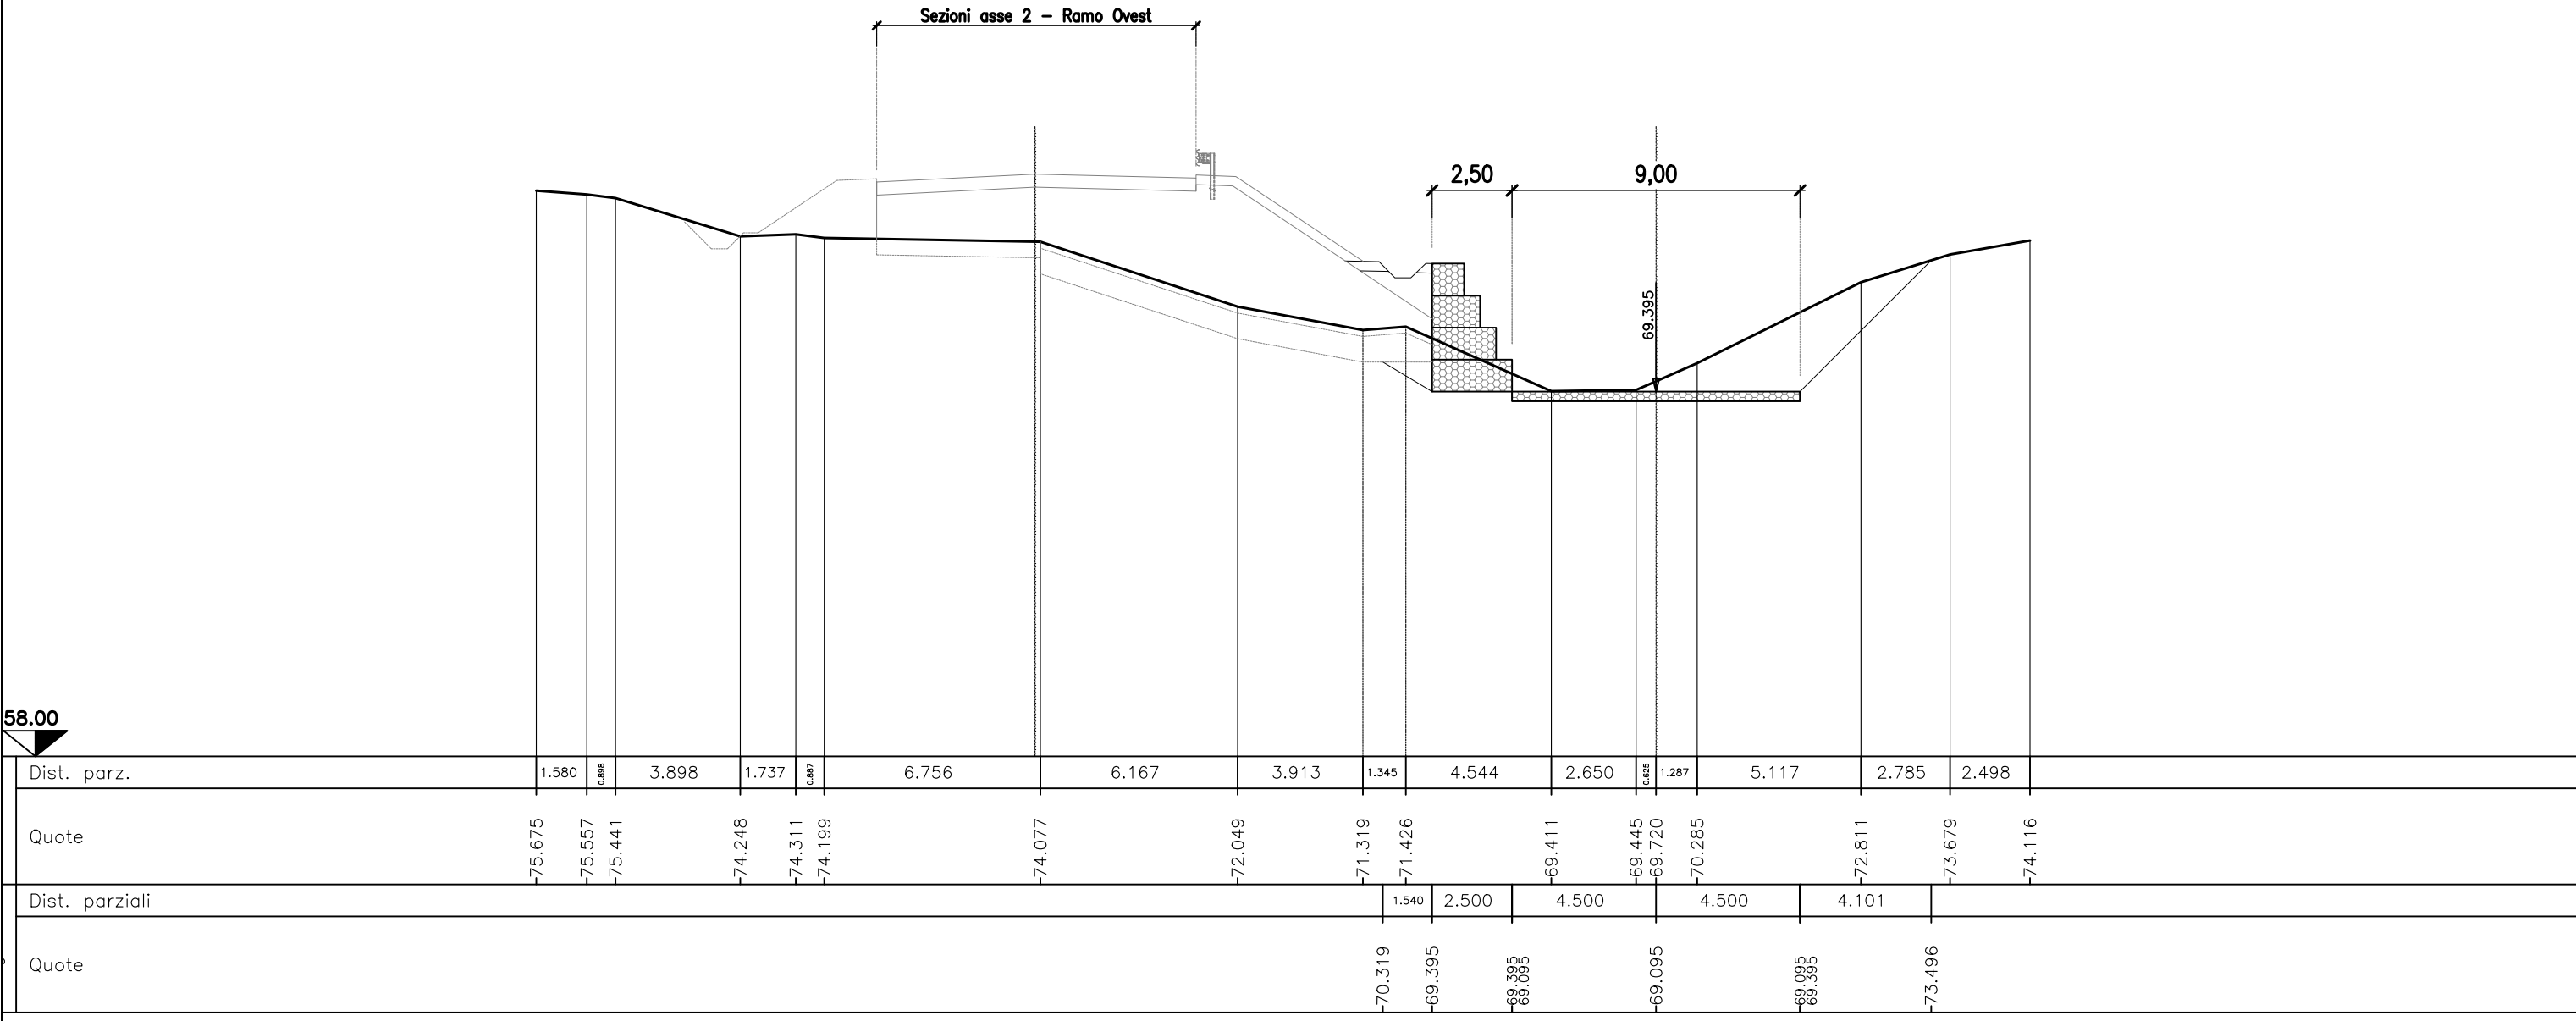

SEZIONE N.E5b
PROG. 34.248
QP = 69.395

ml 0.000 da sez.n. E5 ← | → ml 3.009 a sez.n. E6


MOVIMENTI DI MATERIA - Asse 5	
Scavo:	22.68 mq
Ritombamento scavo	8.57 mq
Vegetale SX:	0.39 mq
Vegetale DX:	1.19 mq
Inerbimento SX:	2.55 ml
Inerbimento DX:	4.11 ml

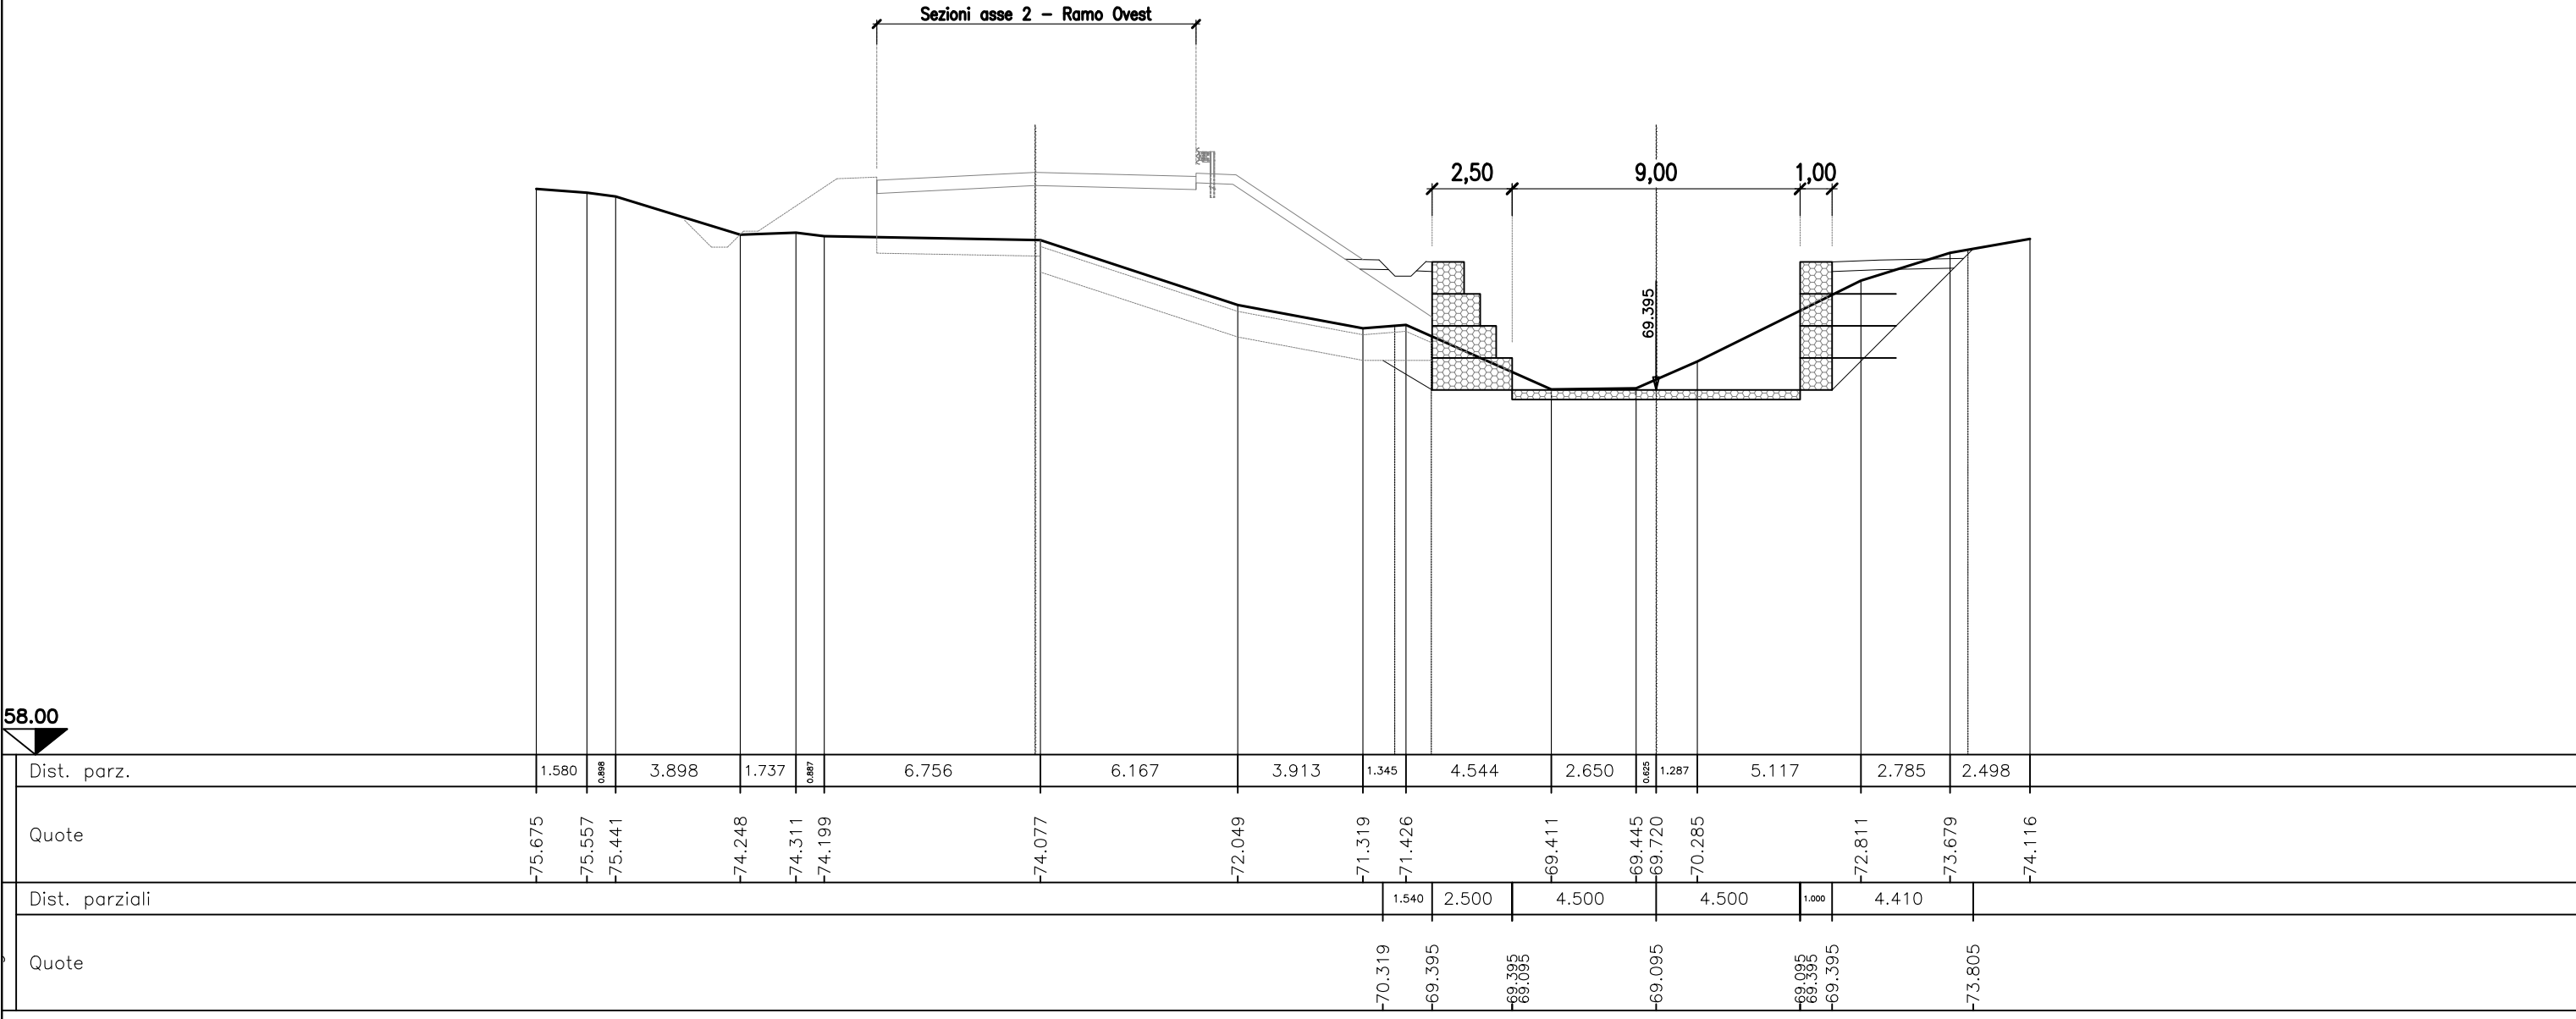

SEZIONE N.E6
PROG. 37.257
QP = 69.376

ml 3.009 da sez.n. E5b ← | → ml 8.550 a sez.n. E7

MOVIMENTI DI MATERIA - Asse 5	
Scavo:	21.14 mq
Ritombamento scavo	11.08 mq
Vegetale SX:	0.88 mq
Vegetale DX:	1.19 mq
Inerbimento SX:	0.49 ml
Inerbimento DX:	4.11 ml

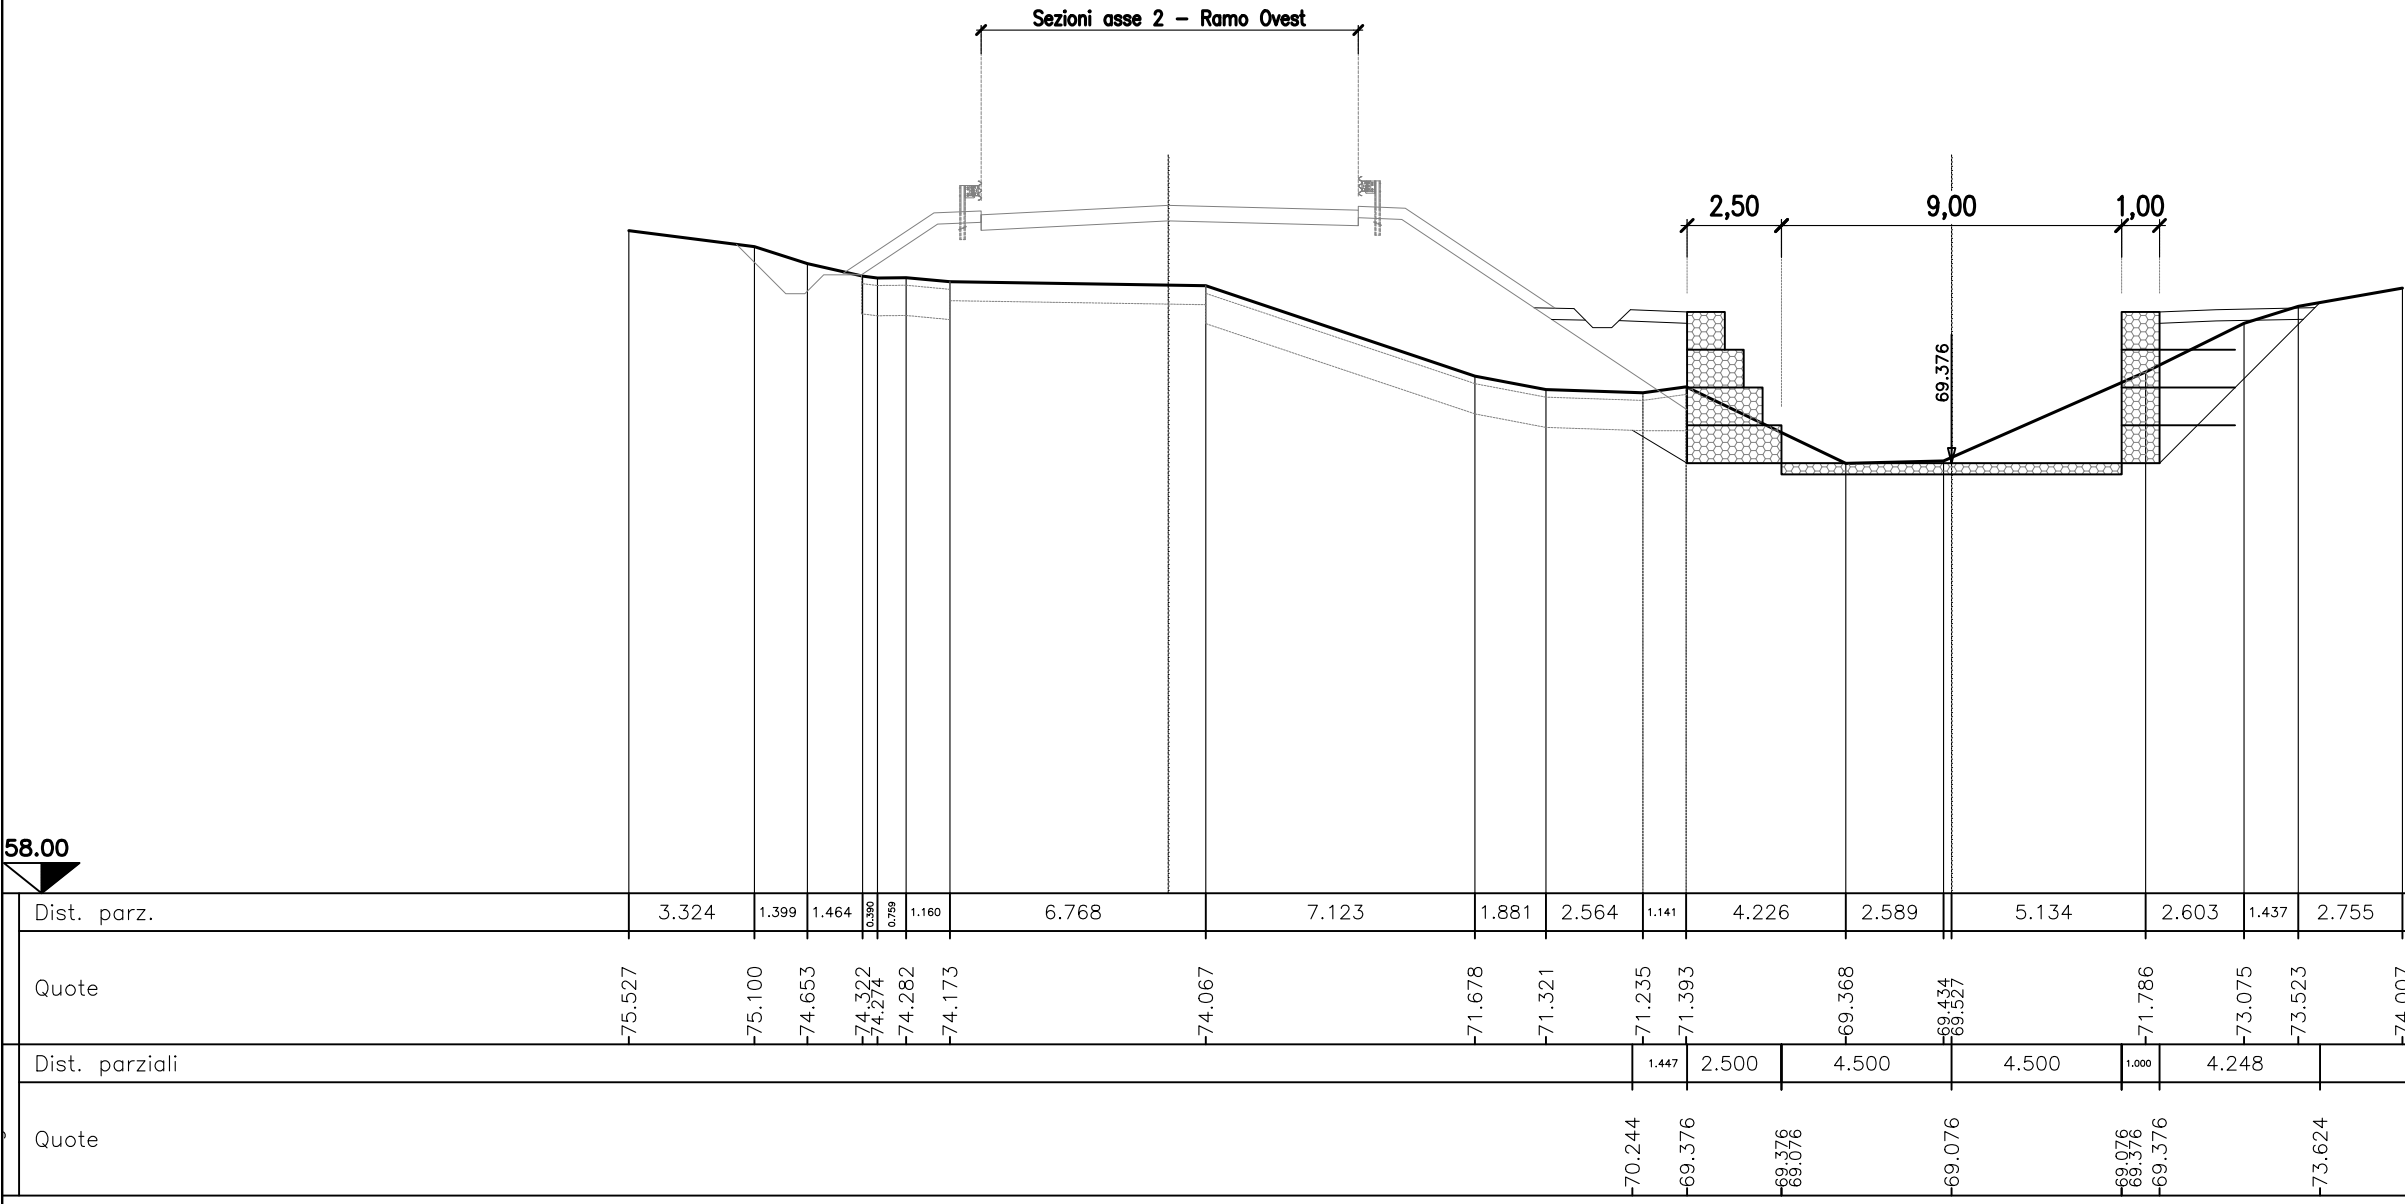


58.00

SEZIONE N.E7
PROG. 45.807
QP = 69.325

ml 8.550 da sez.n. E6 ← | → ml 5.934 a sez.n. E8


MOVIMENTI DI MATERIA - Asse 5	
Scavo:	22.54 mq
Ritombamento scavo	22.06 mq
Vegetale SX:	2.06 mq
Vegetale DX:	1.51 mq
Inerbimento SX:	8.15 ml
Inerbimento DX:	5.53 ml

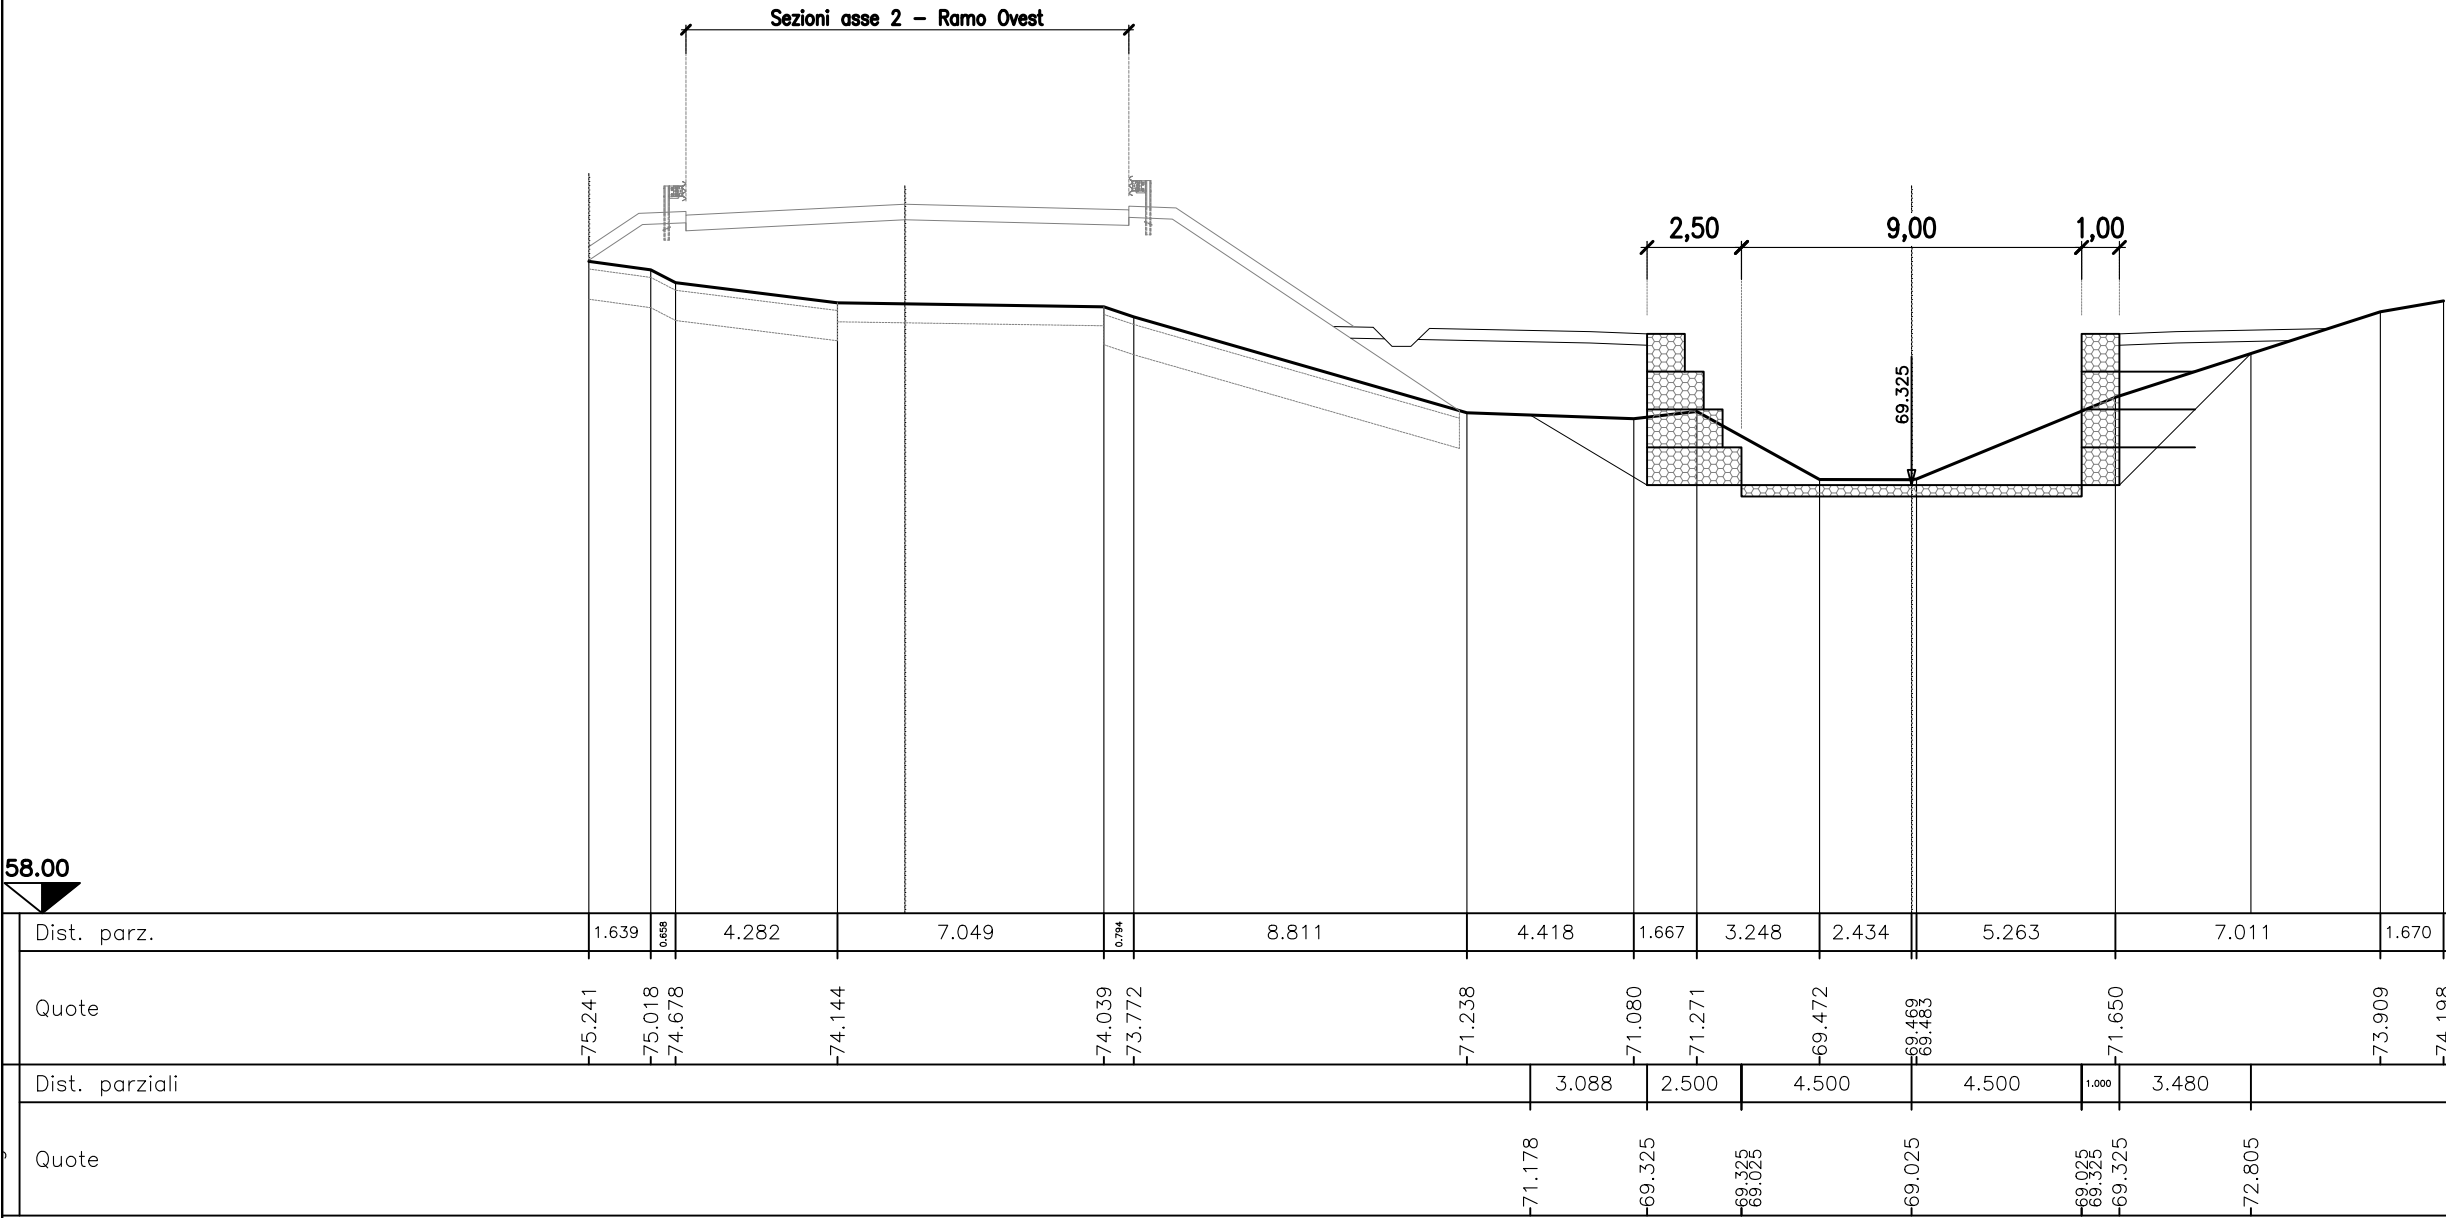

SEZIONE N.E8
PROG. 51.741
QP = 69.290

ml 5.934 da sez.n. E7 ← | → ml 5.008 a sez.n. E9


MOVIMENTI DI MATERIA - Asse 5	
Scavo:	18.15 mq
Ritombamento scavo	18.46 mq
Vegetale SX:	1.32 mq
Vegetale DX:	2.01 mq
Inerbimento SX:	5.68 ml
Inerbimento DX:	7.19 ml

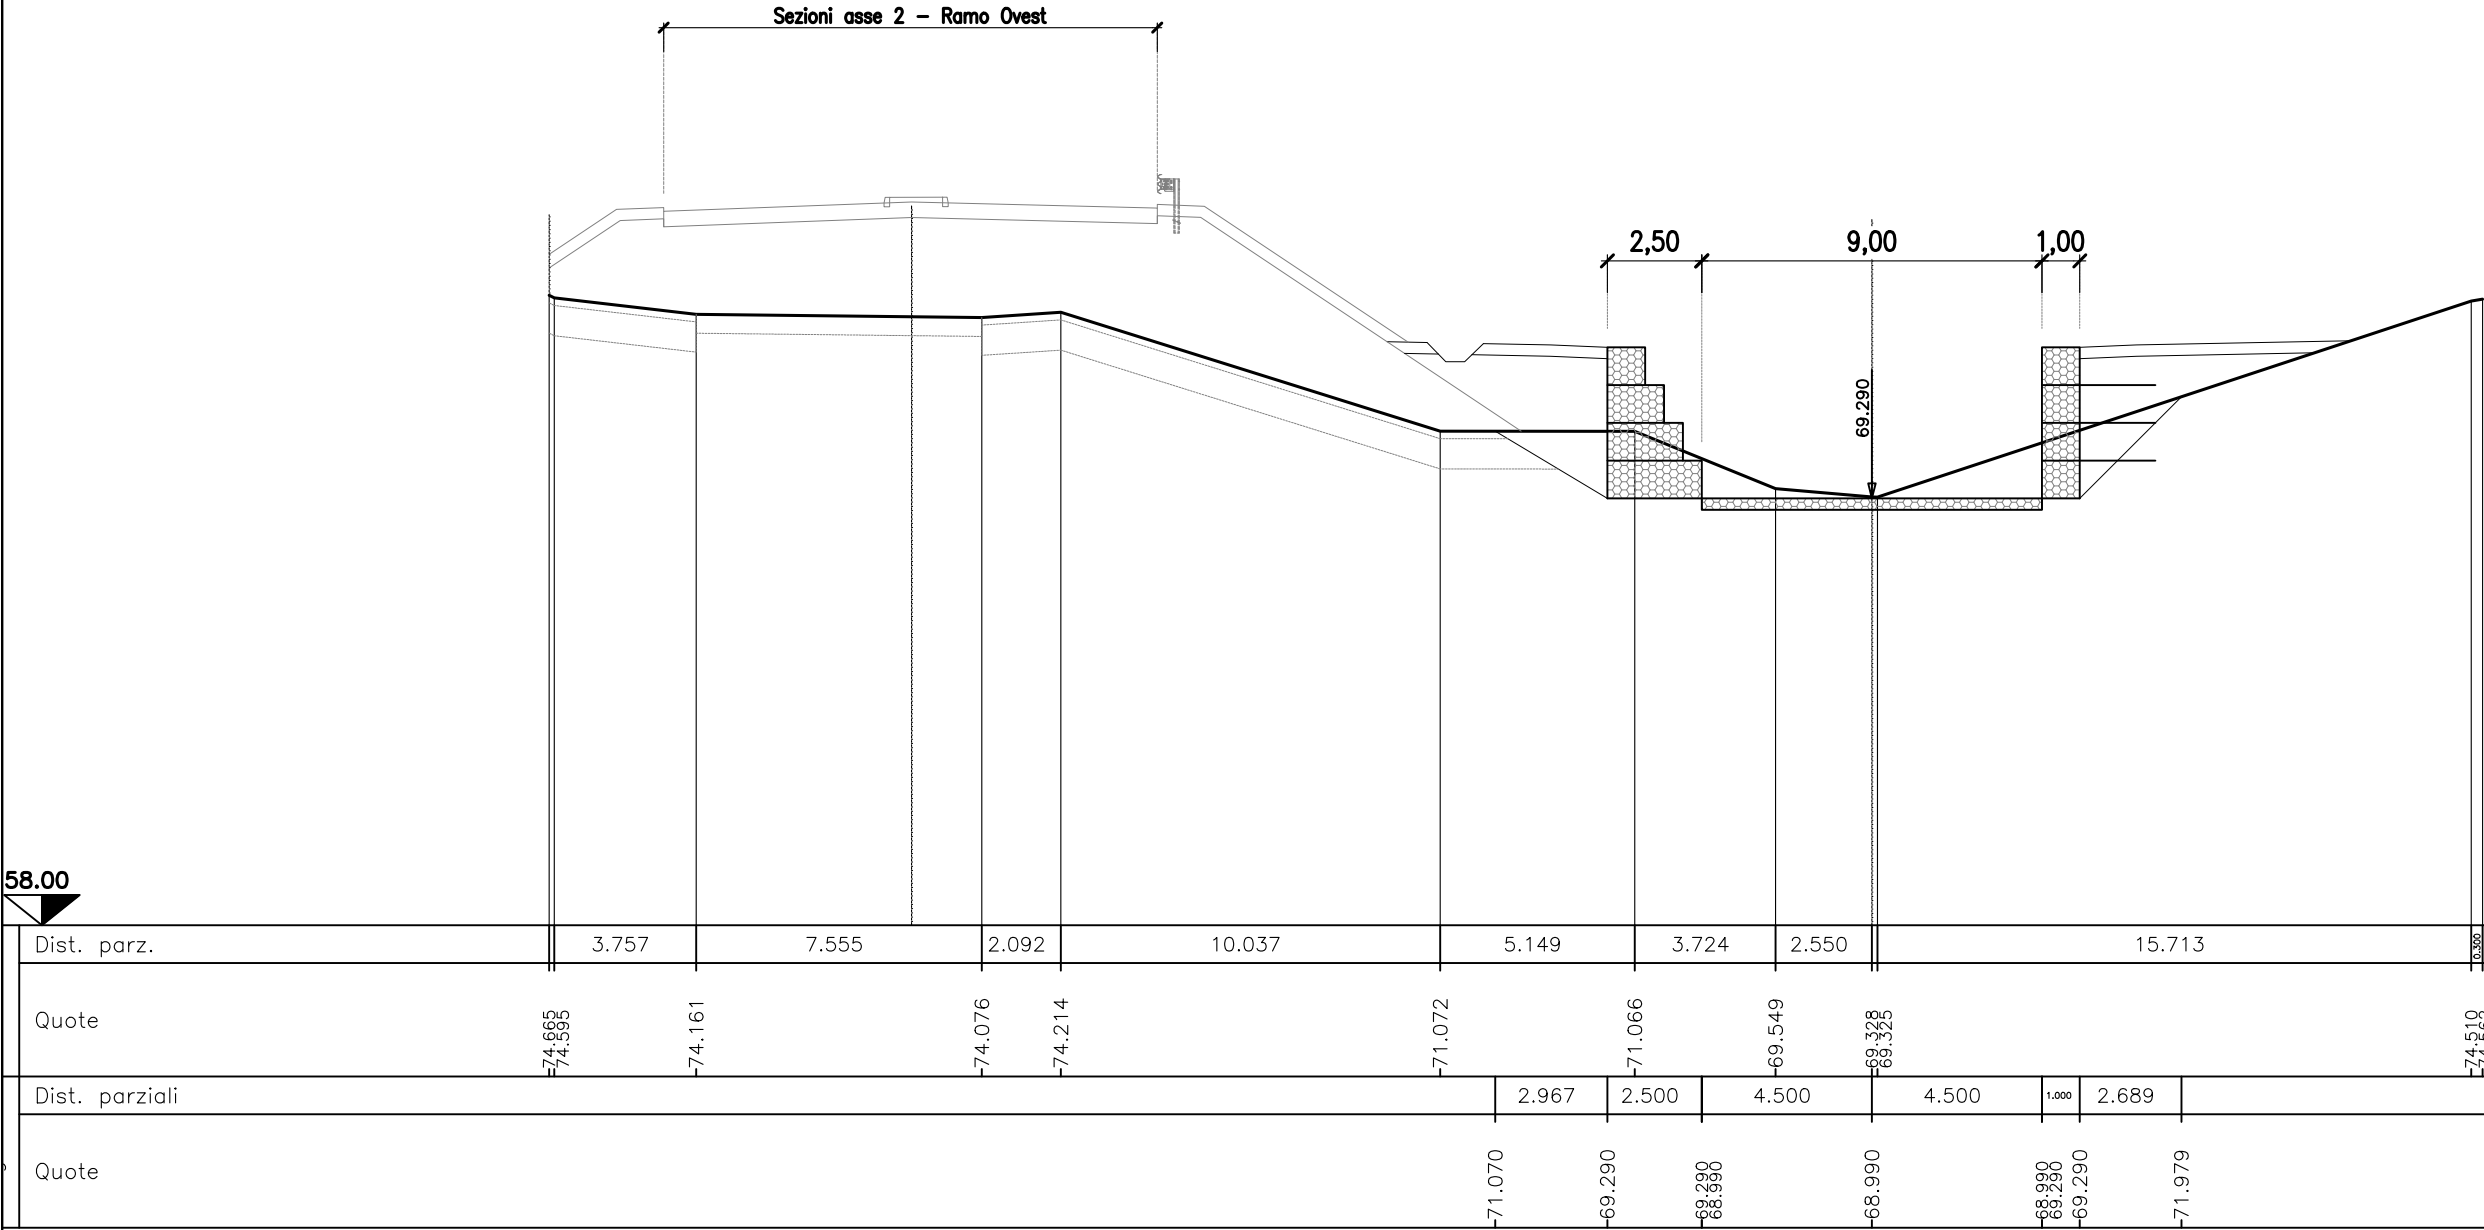

PROG.	56.749
QP =	69.259

ml 7.058 a sez.n. E10


MOVIMENTI DI MATERIA – Asse 5	
Scavo:	22.93 mq
Ritombamento scavo	26.44 mq
Vegetale SX:	2.63 mq
Vegetale DX:	1.82 mq
Inerbimento SX:	10.05 ml
Inerbimento DX:	6.78 ml

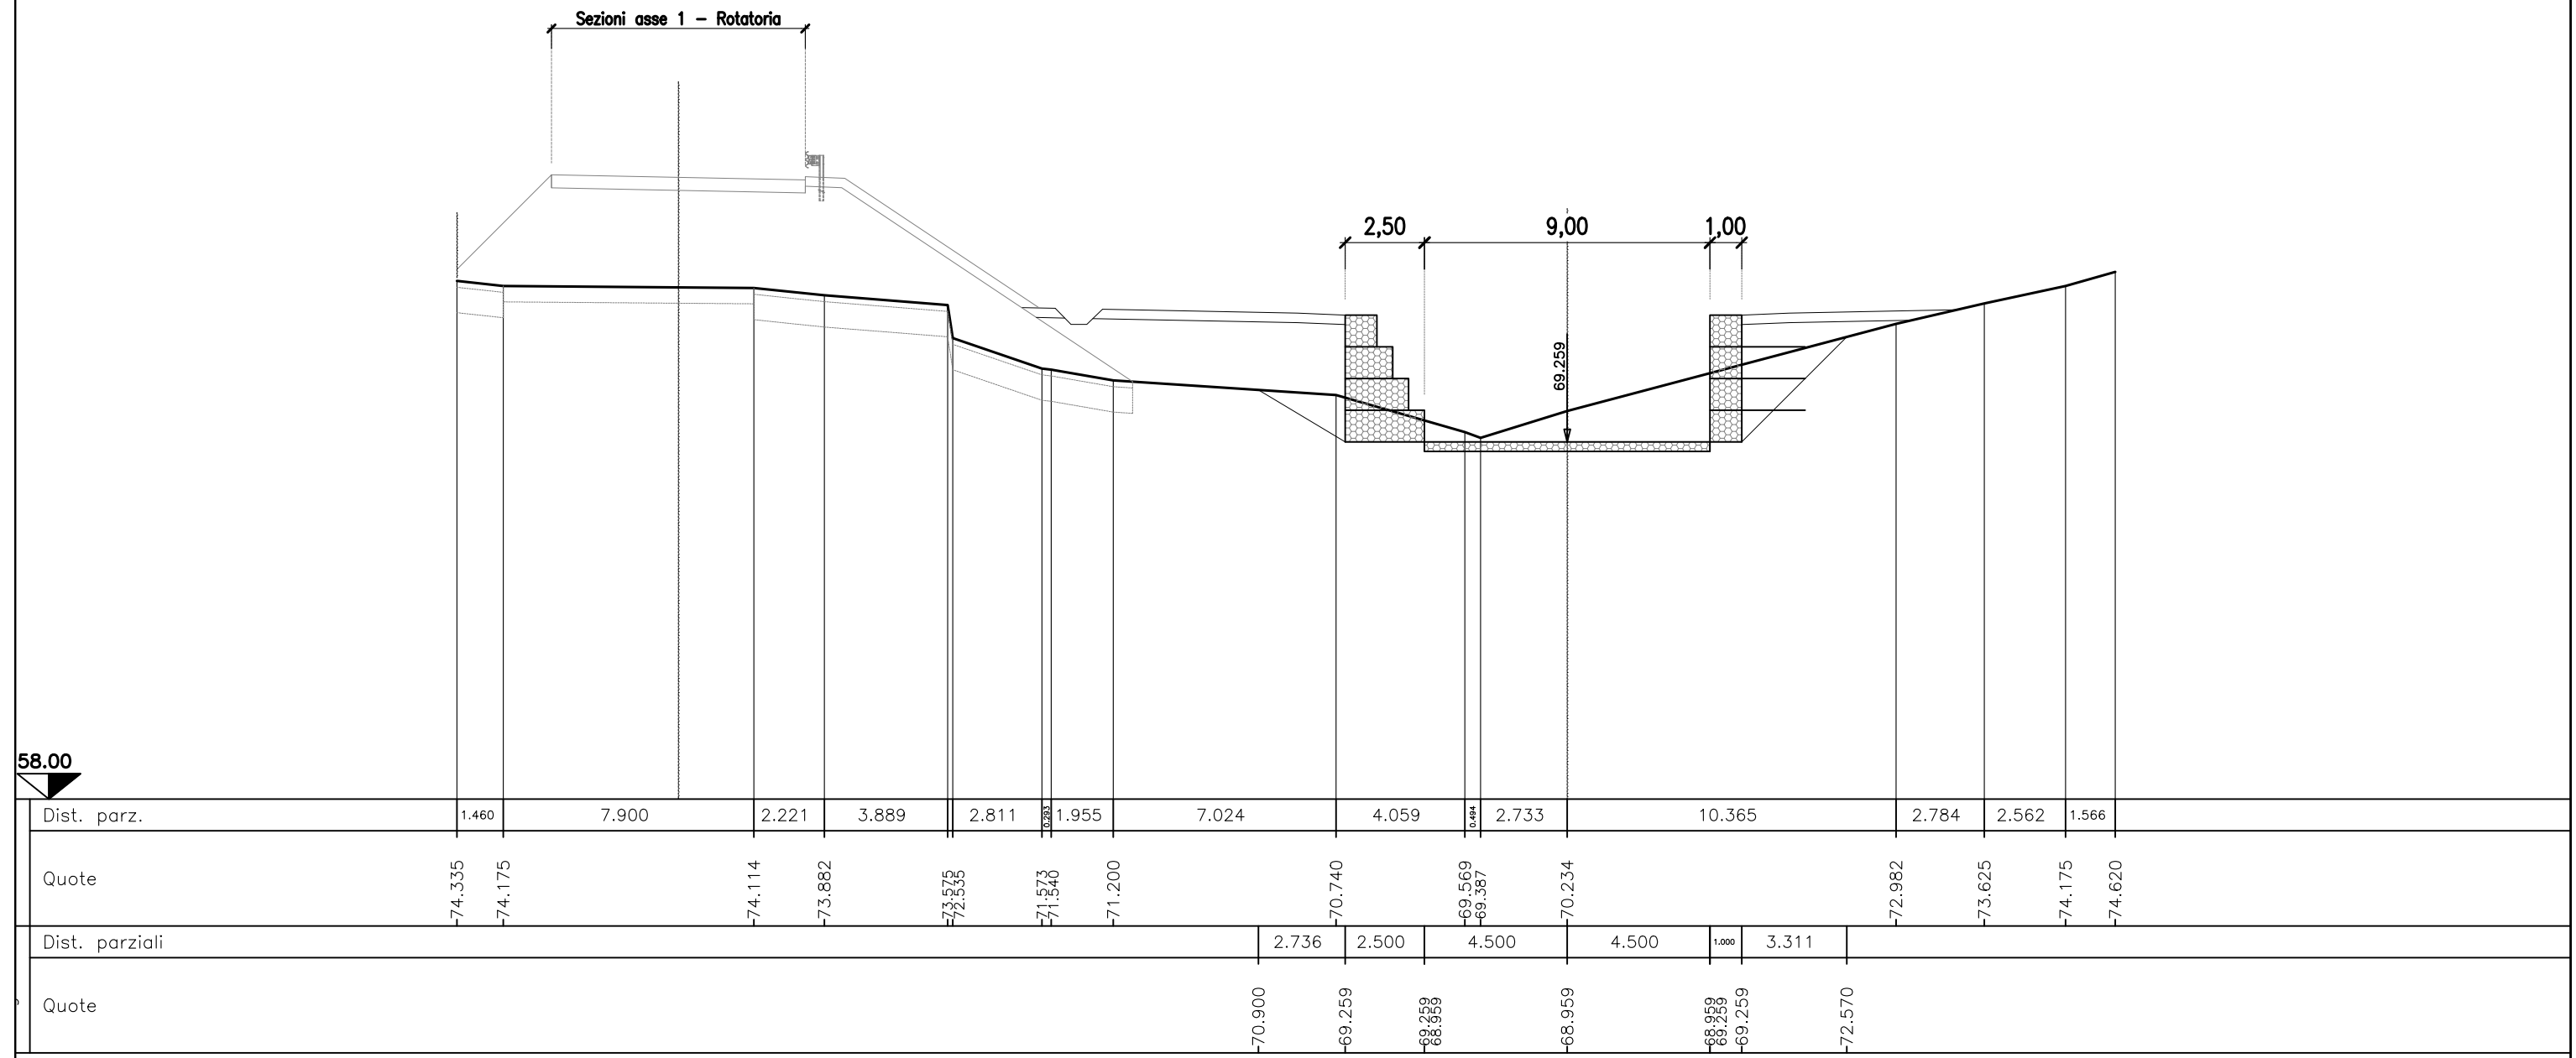

SEZIONE N.E10
PROG. 63.807
QP = 69.217

ml 7.058 da sez.n. E9 ← | → ml 9.043 a sez.n. E11


MOVIMENTI DI MATERIA - Asse 5	
Scavo:	17.71 mq
Ritombamento scavo	26.54 mq
Vegetale SX:	2.48 mq
Vegetale DX:	2.48 mq
Inerbimento SX:	9.53 ml
Inerbimento DX:	8.89 ml

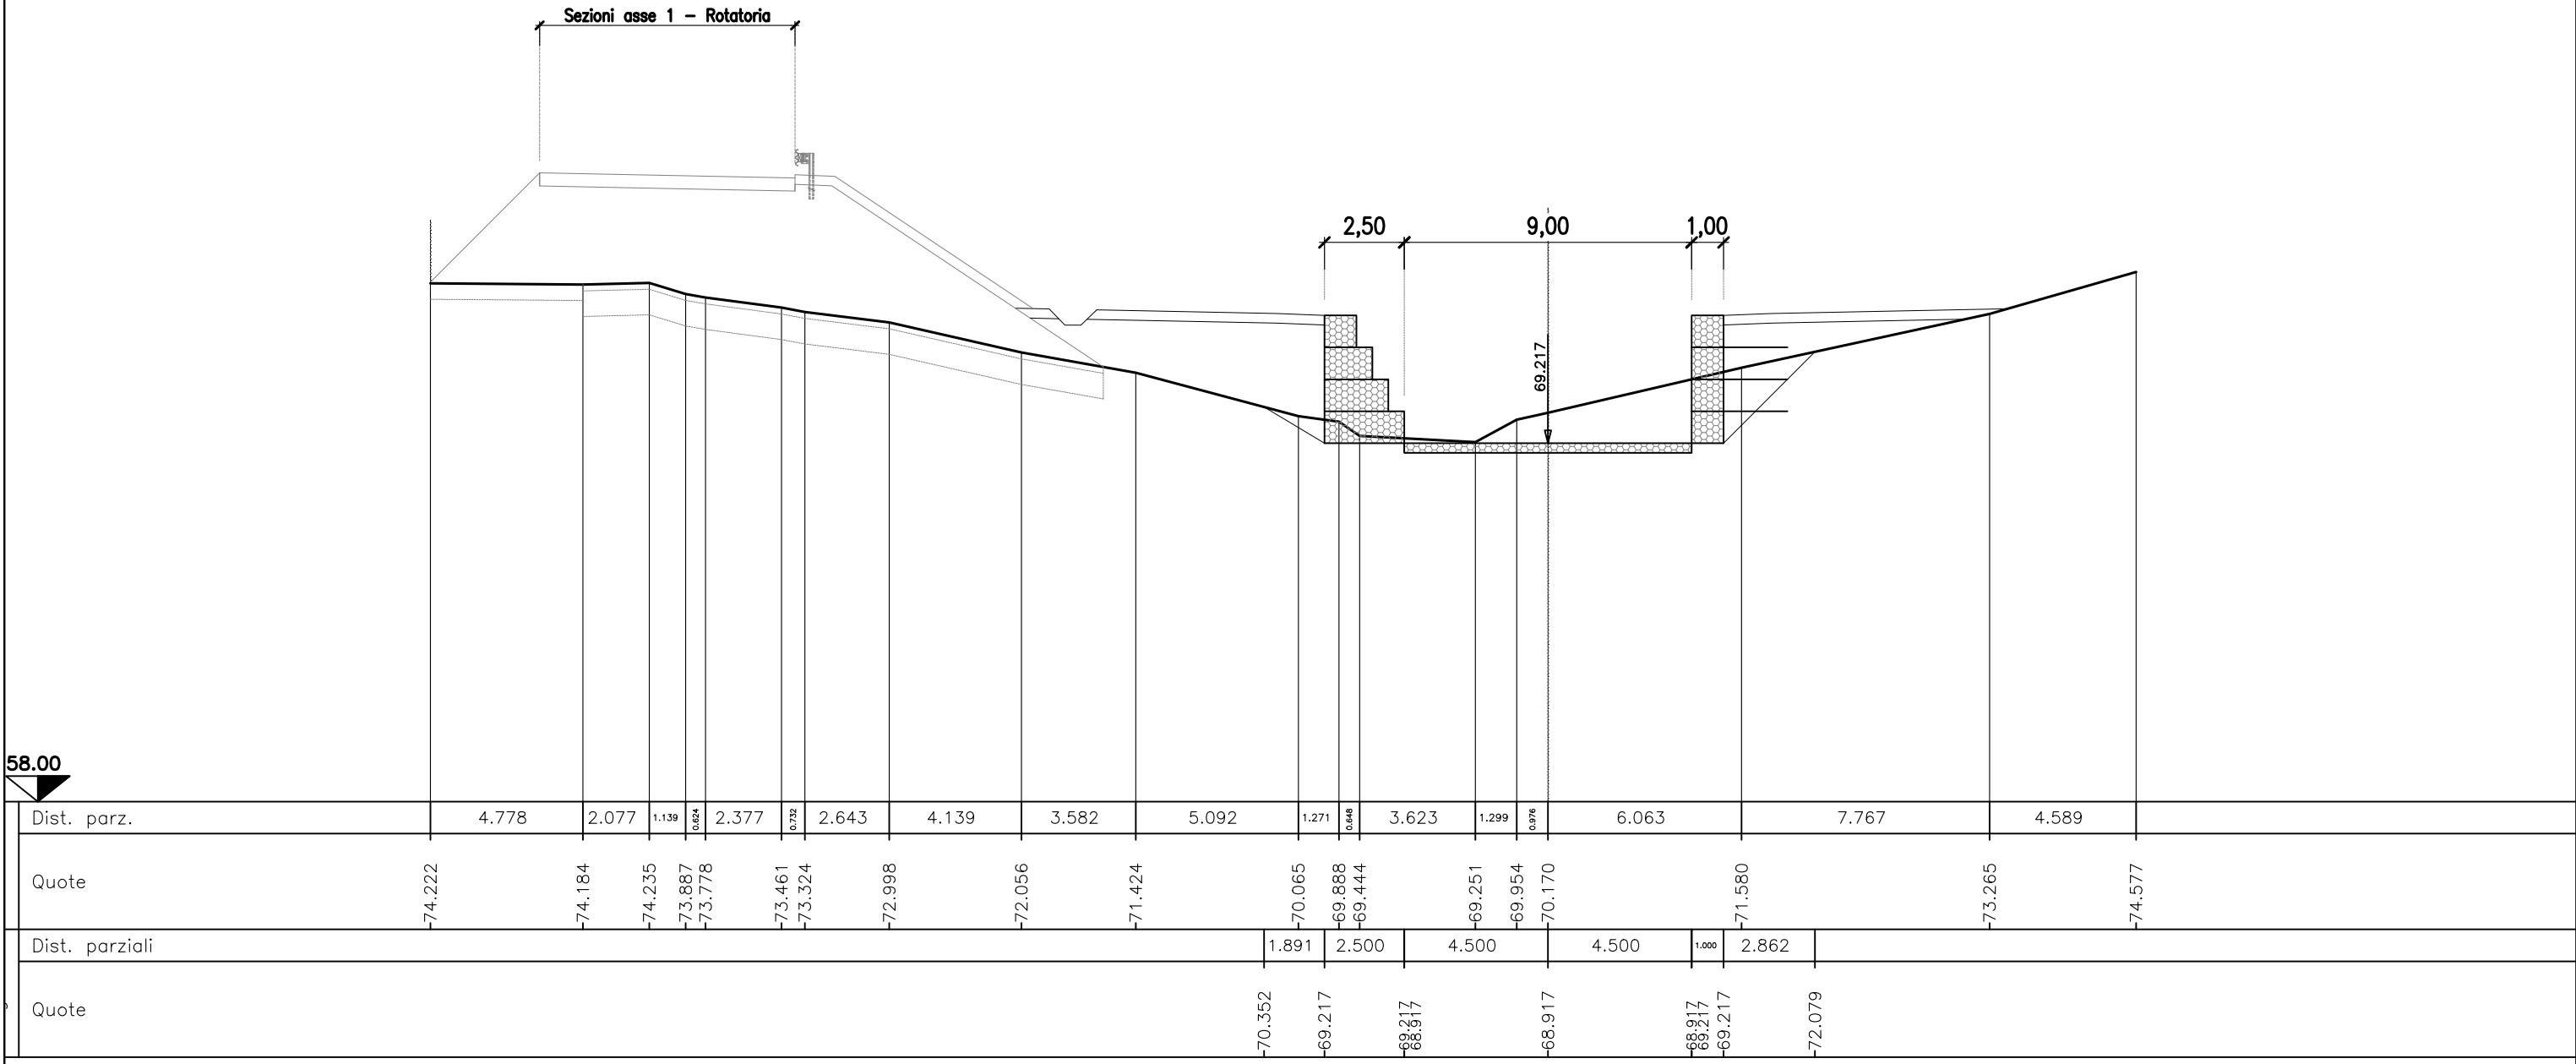

SEZIONE N.E11
PROG. 72.850
QP = 69.163

ml 9.043 da sez.n. E10 ← | → ml 9.680 a sez.n. E12


MOVIMENTI DI MATERIA - Asse 5	
Scavo:	16.69 mq
Ritombamento scavo	27.19 mq
Vegetale SX:	3.24 mq
Vegetale DX:	2.90 mq
Inerbimento SX:	11.33 ml
Inerbimento DX:	10.23 ml

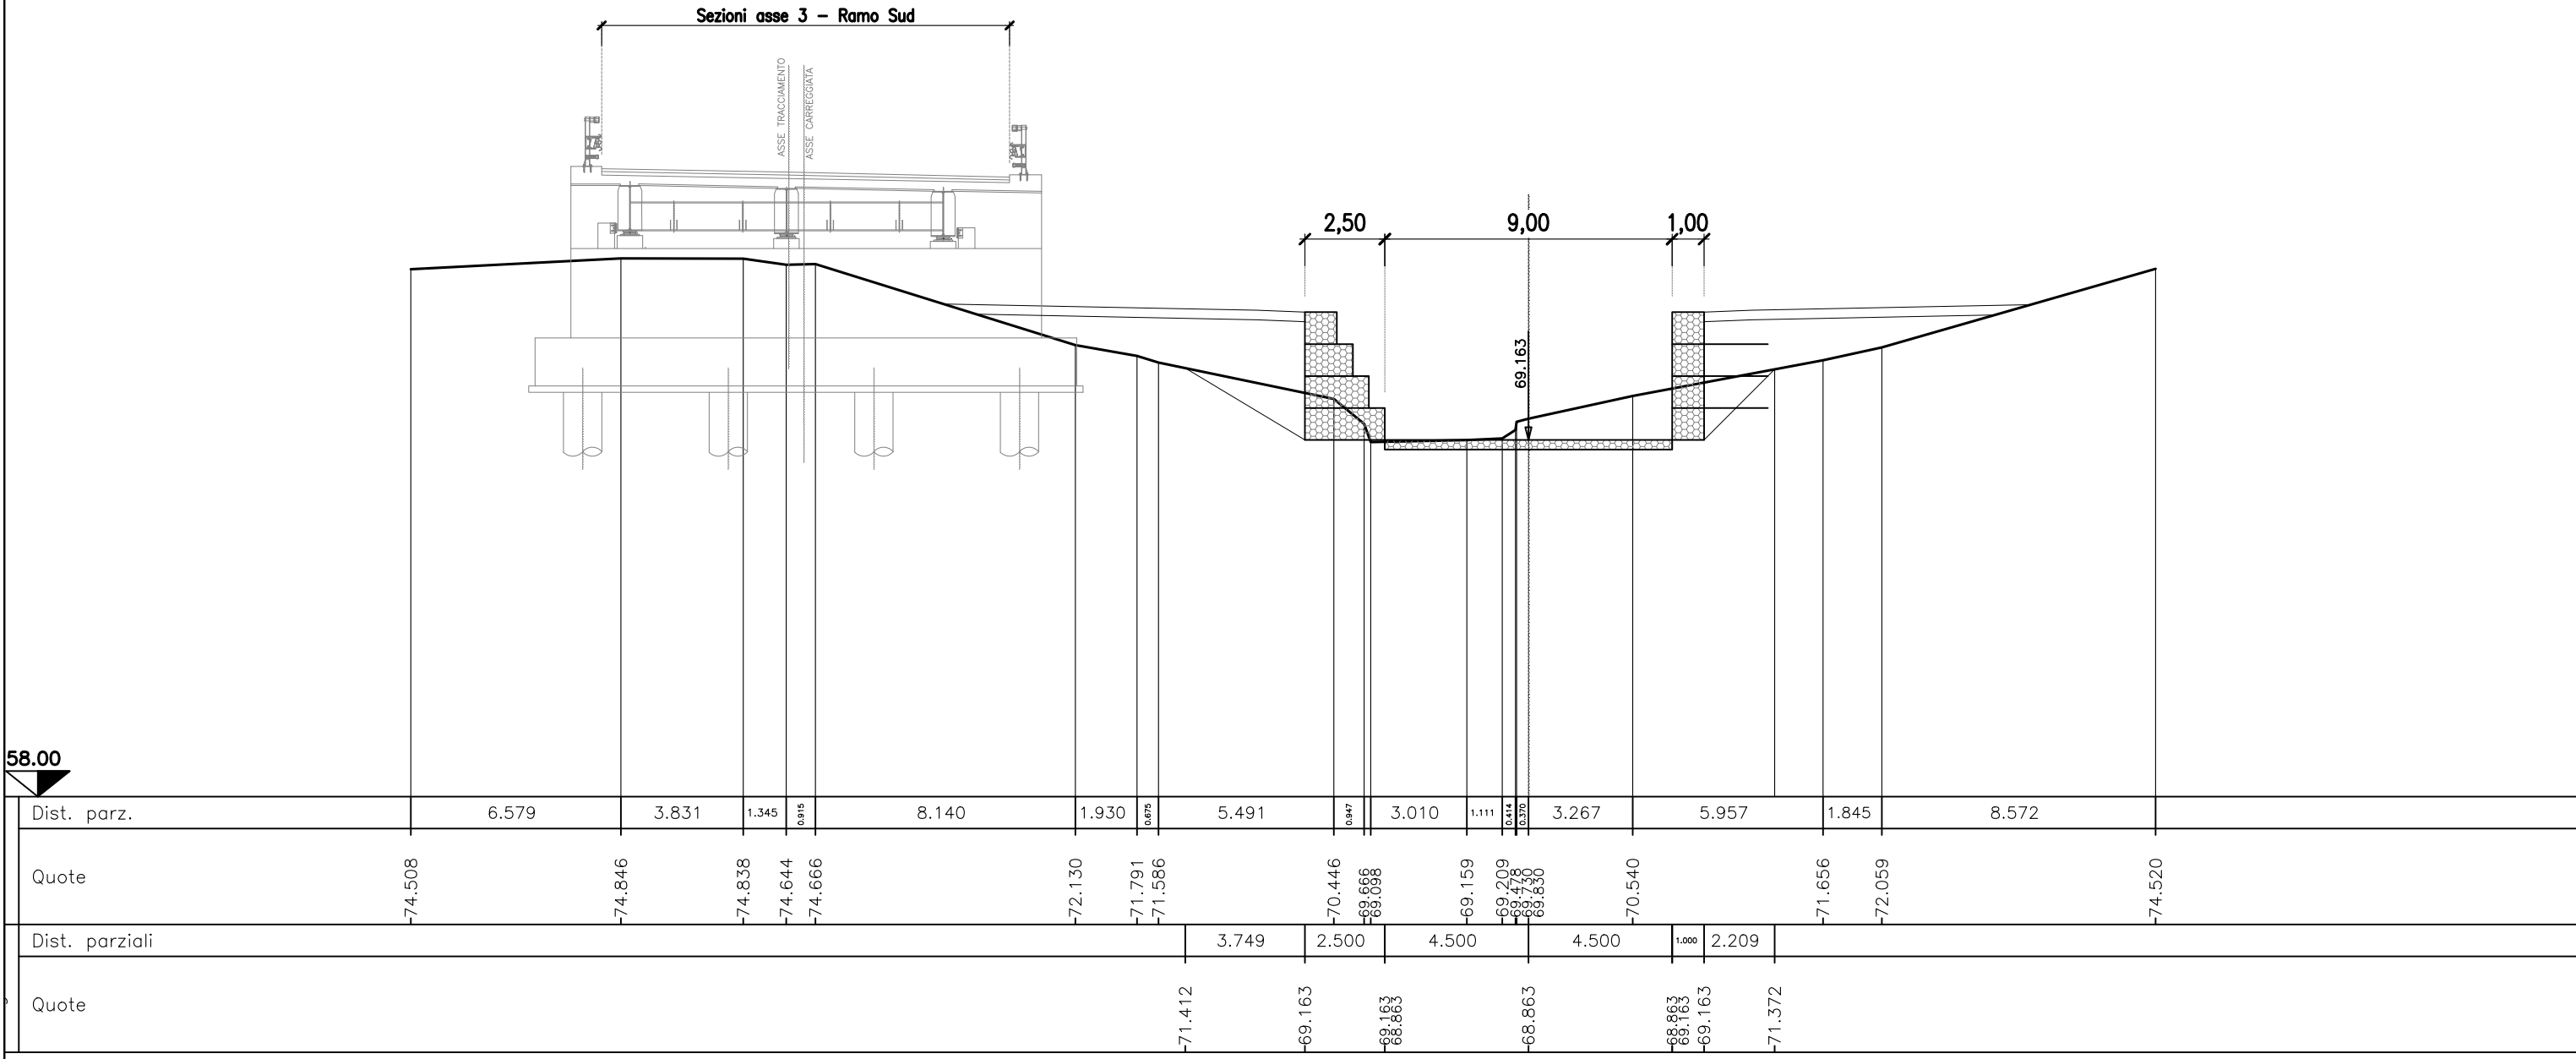

SEZIONE N.E12
PROG. 82.530
QP = 69.105

ml 9.680 da sez.n. E11 ← | → ml 3.443 a sez.n. E13


MOVIMENTI DI MATERIA - Asse 5	
Scavo:	22.05 mq
Ritombamento scavo	30.29 mq
Vegetale SX:	2.01 mq
Vegetale DX:	2.72 mq
Inerbimento SX:	6.95 ml
Inerbimento DX:	9.96 ml

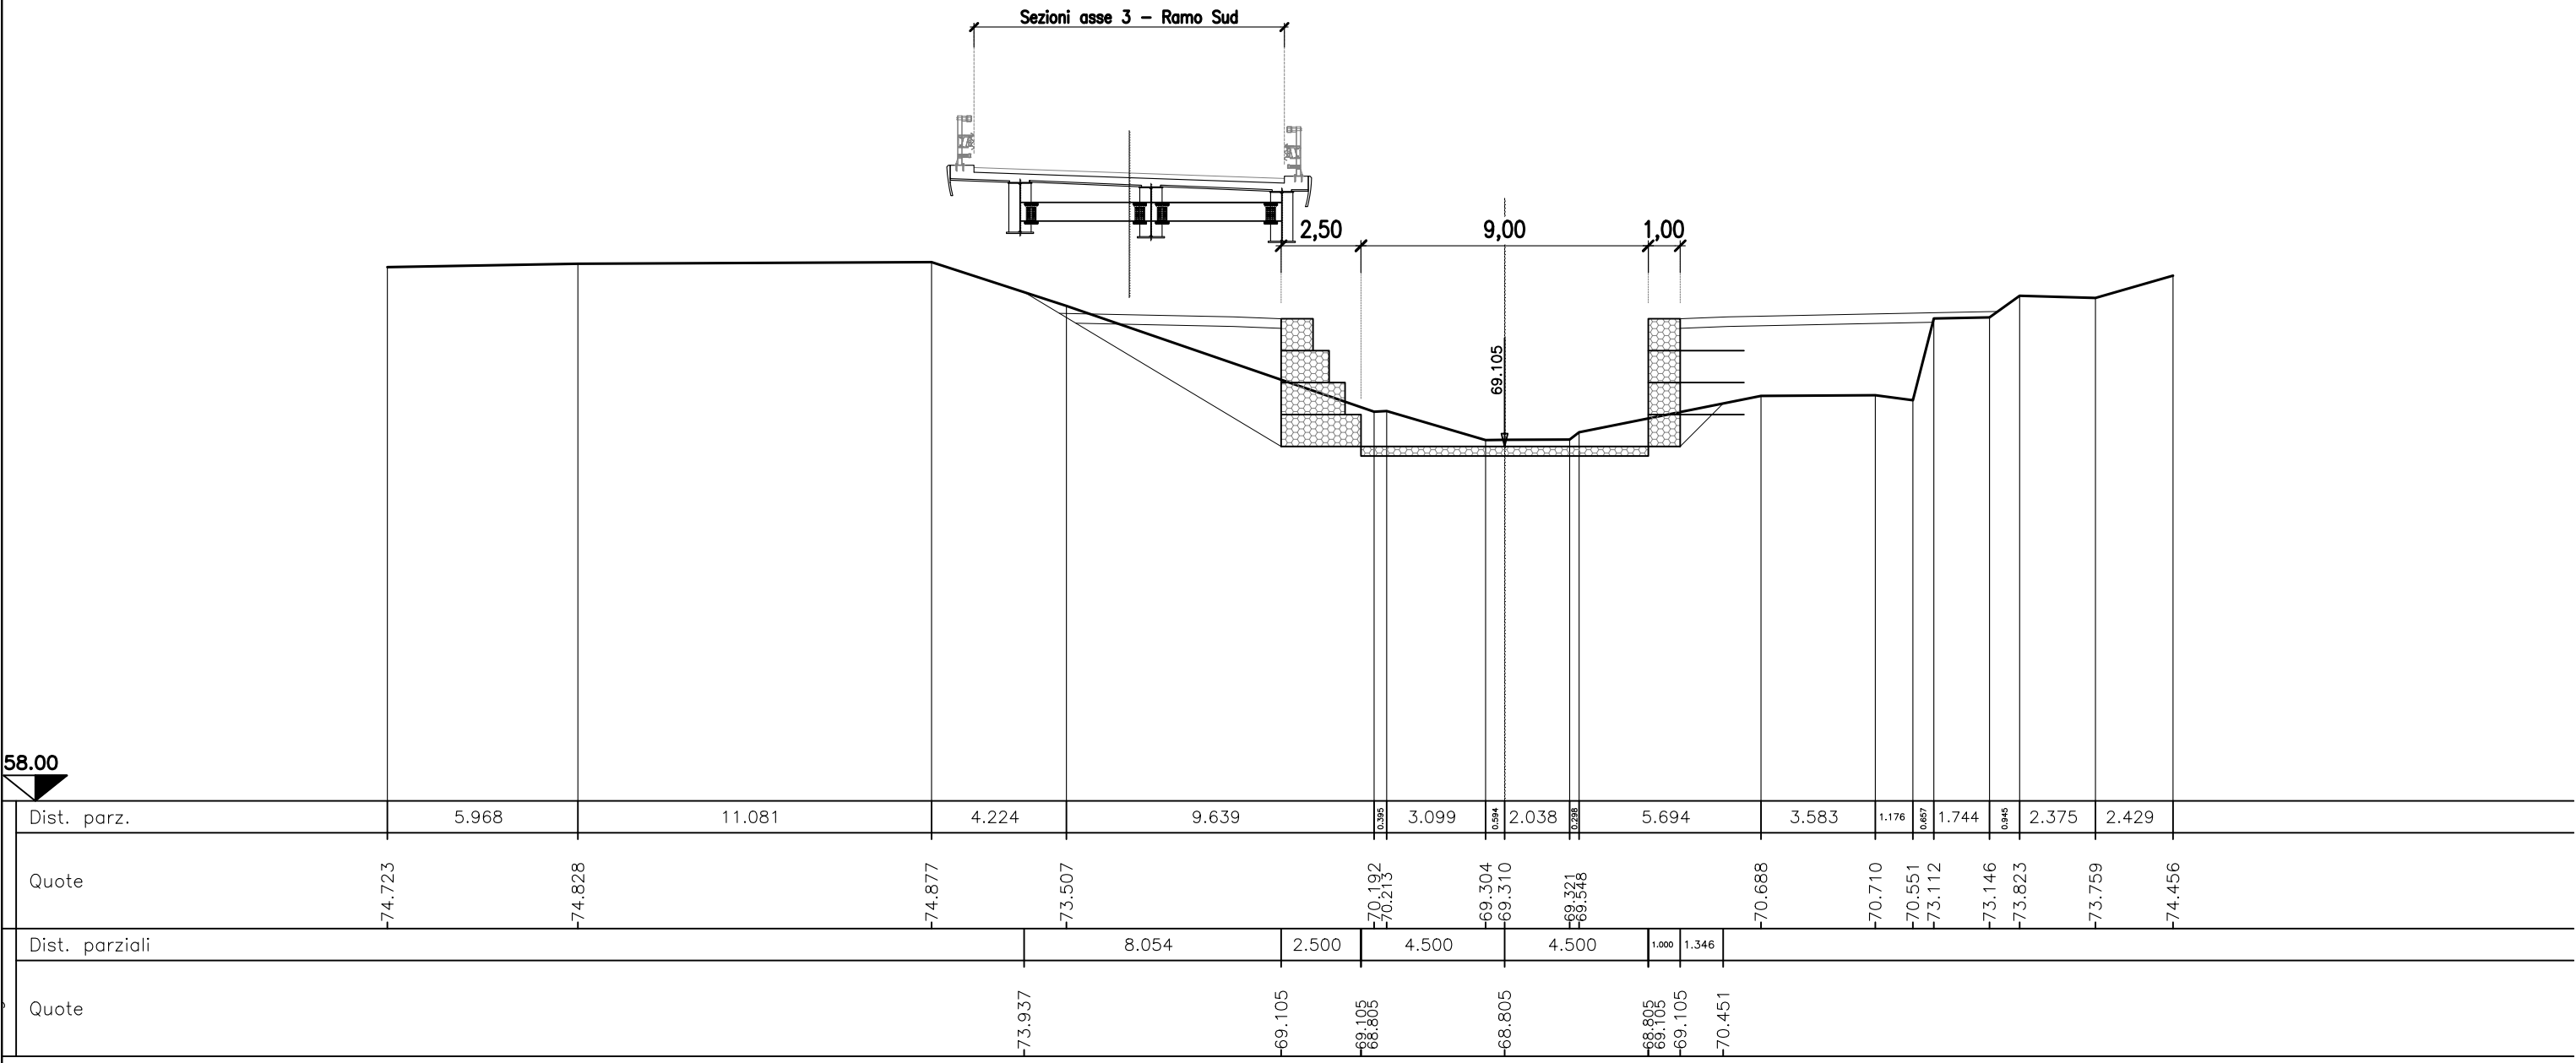

SEZIONE N.E13
PROG. 85.973
QP = 69.084

ml 3.443 da sez.n. E12 ← | → ml 4.896 a sez.n. E14


MOVIMENTI DI MATERIA - Asse 5	
Scavo:	27.78 mq
Ritombamento scavo	35.49 mq
Vegetale SX:	2.86 mq
Vegetale DX:	2.65 mq
Inerbimento SX:	9.88 ml
Inerbimento DX:	9.19 ml

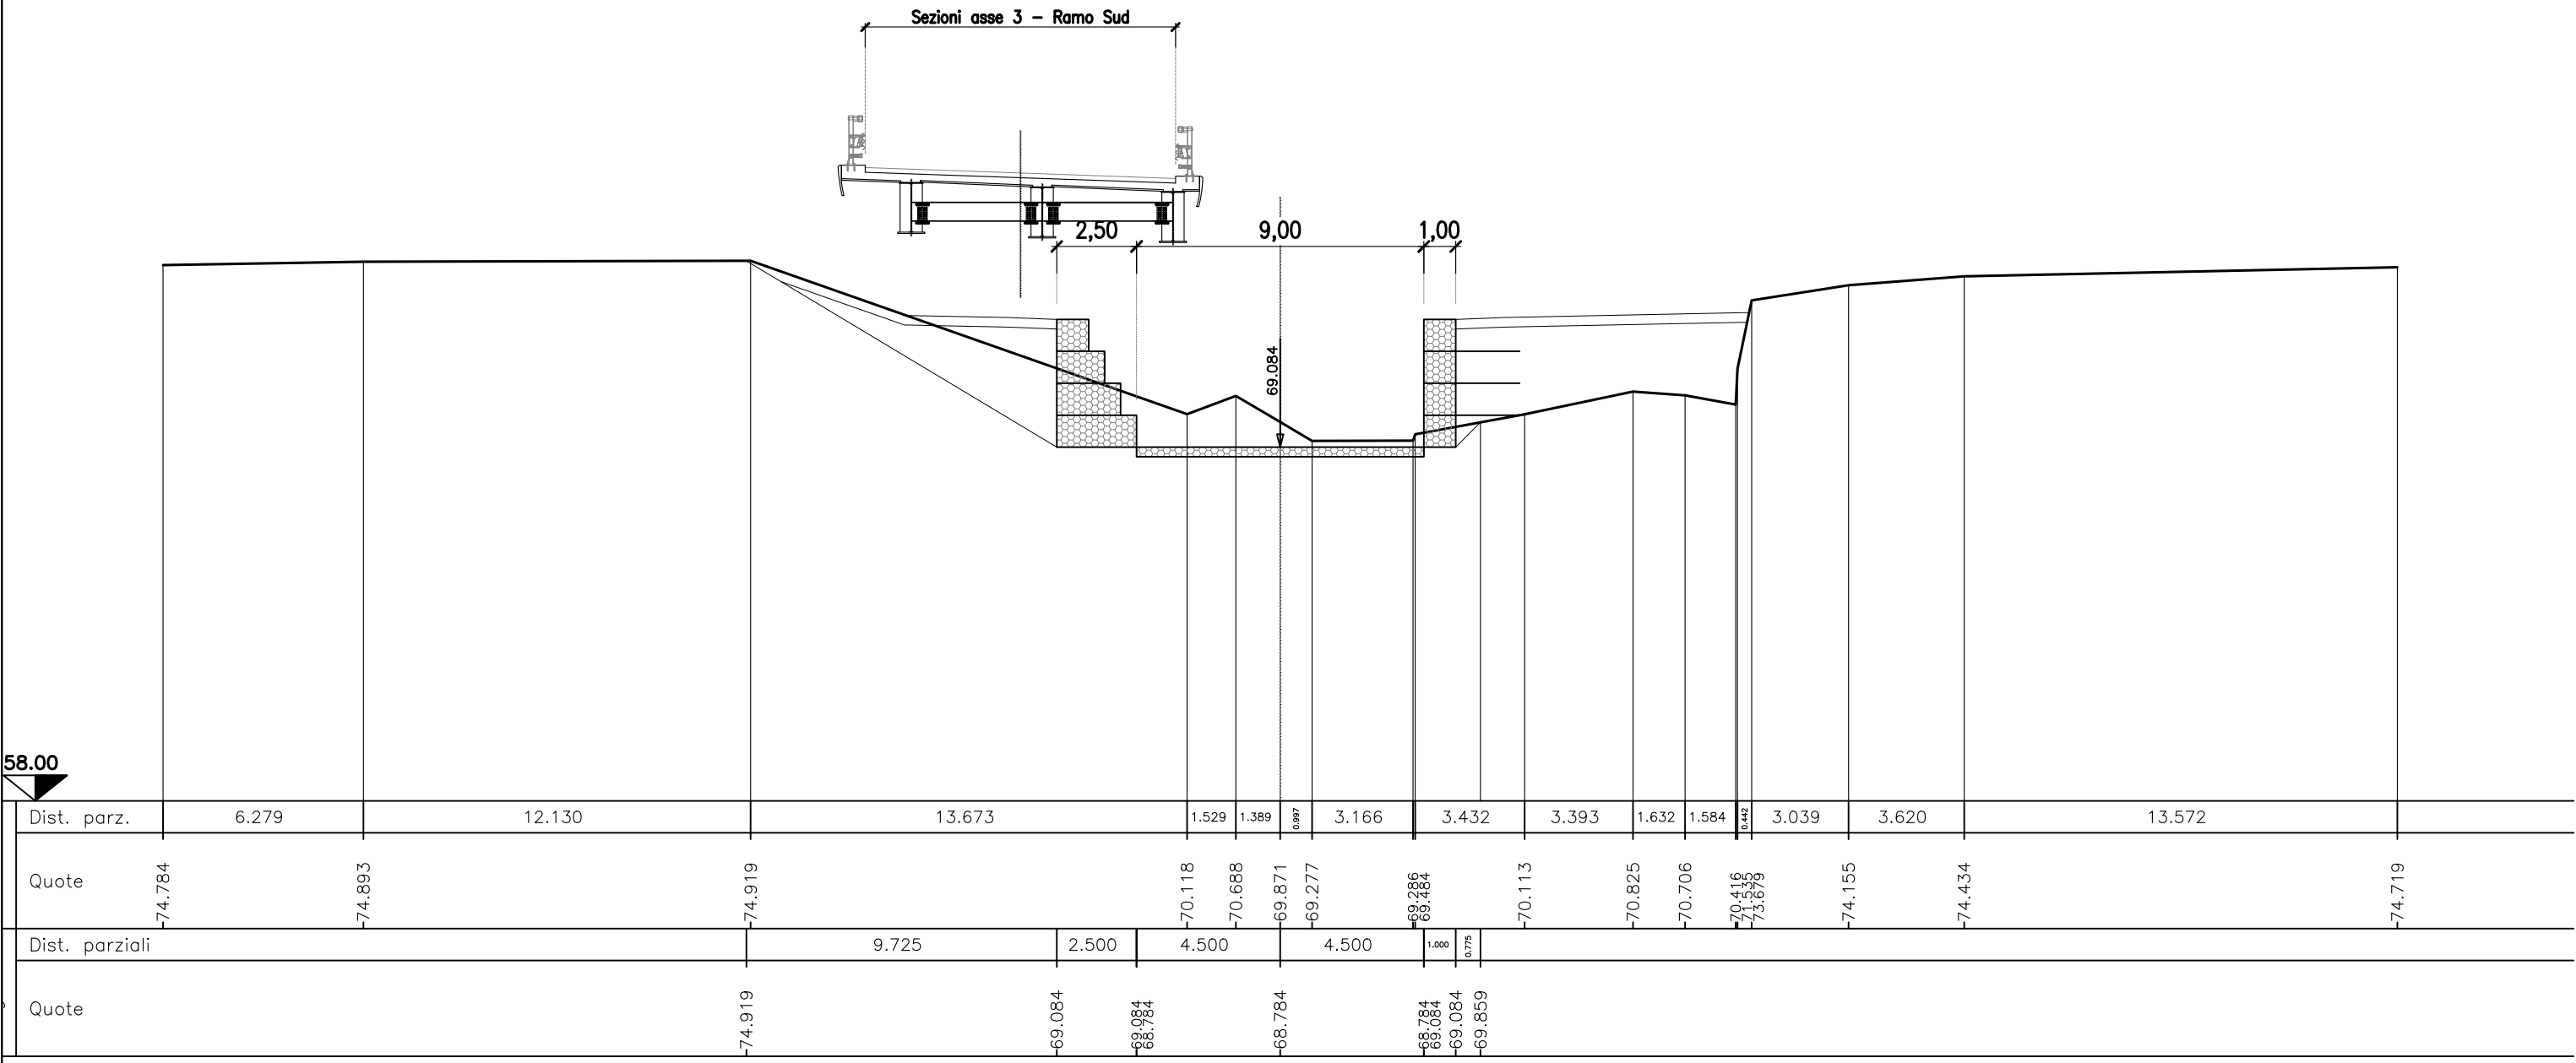

SEZIONE N.E14
PROG. 90.869
QP = 69.055

ml 4.896 da sez.n. E13 ← | → ml 7.500 a sez.n. E15

MOVIMENTI DI MATERIA - Asse 5	
Scavo:	43.15 mq
Ritombamento scavo	50.01 mq
Vegetale SX:	2.40 mq
Vegetale DX:	2.84 mq
Inerbimento SX:	7.46 ml
Inerbimento DX:	11.07 ml

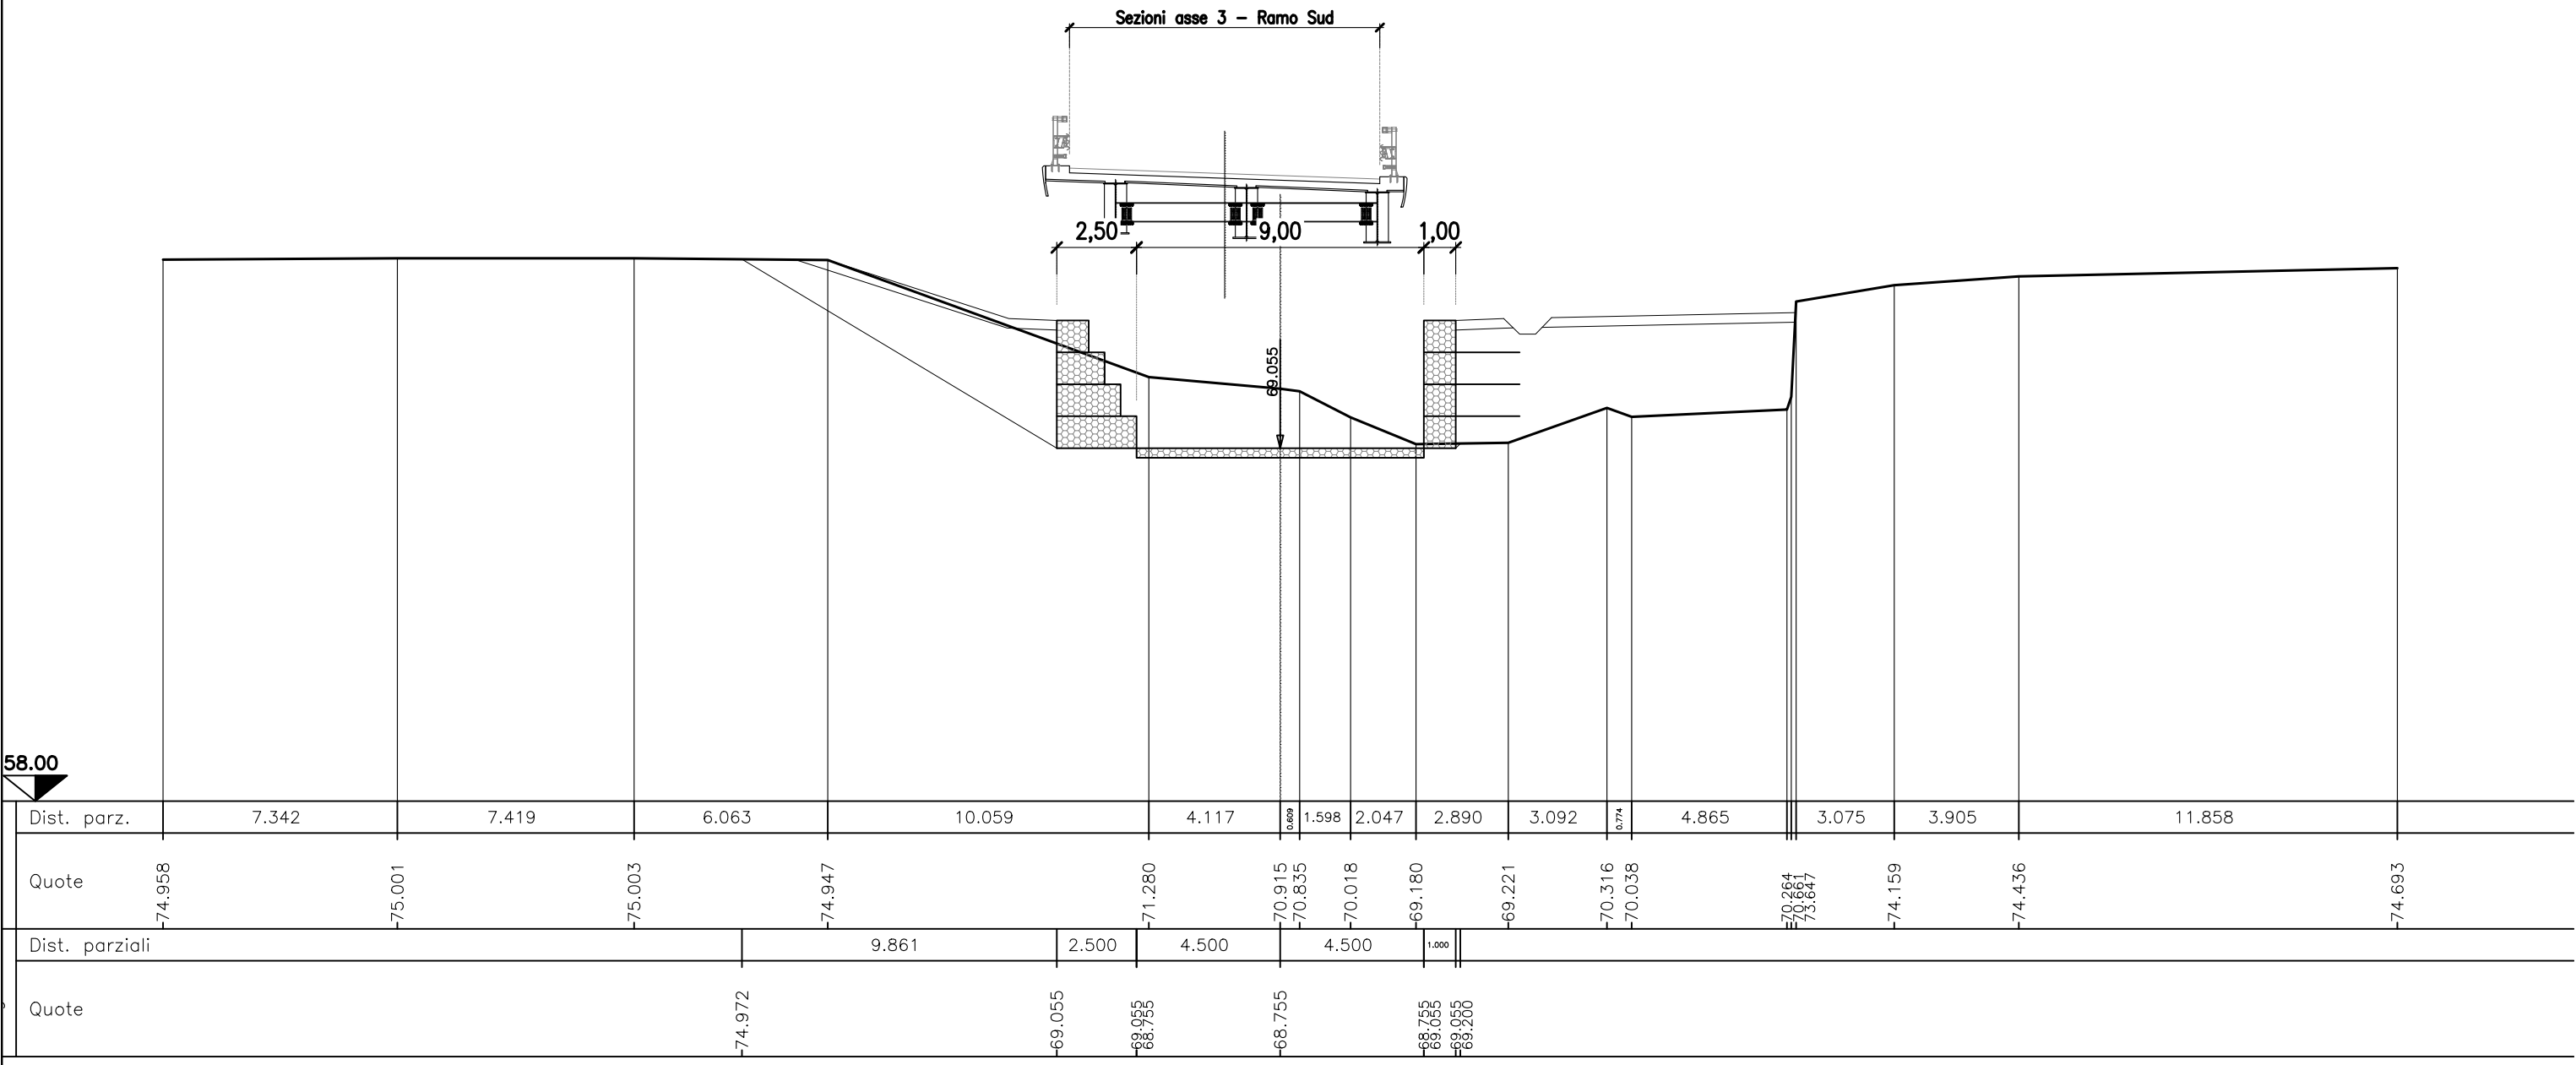


SEZIONE N.E15

PROG. 98.369


QP = 69.010

ml 7.500 da sez.n. E14

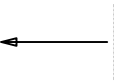

ml 6.033 a sez.n. E16


MOVIMENTI DI MATERIA - Asse 5	
Scavo:	59.85 mq
Ritombamento scavo	59.28 mq
Vegetale SX:	1.57 mq
Vegetale DX:	3.34 mq
Inerbimento SX:	4.71 ml
Inerbimento DX:	12.82 ml

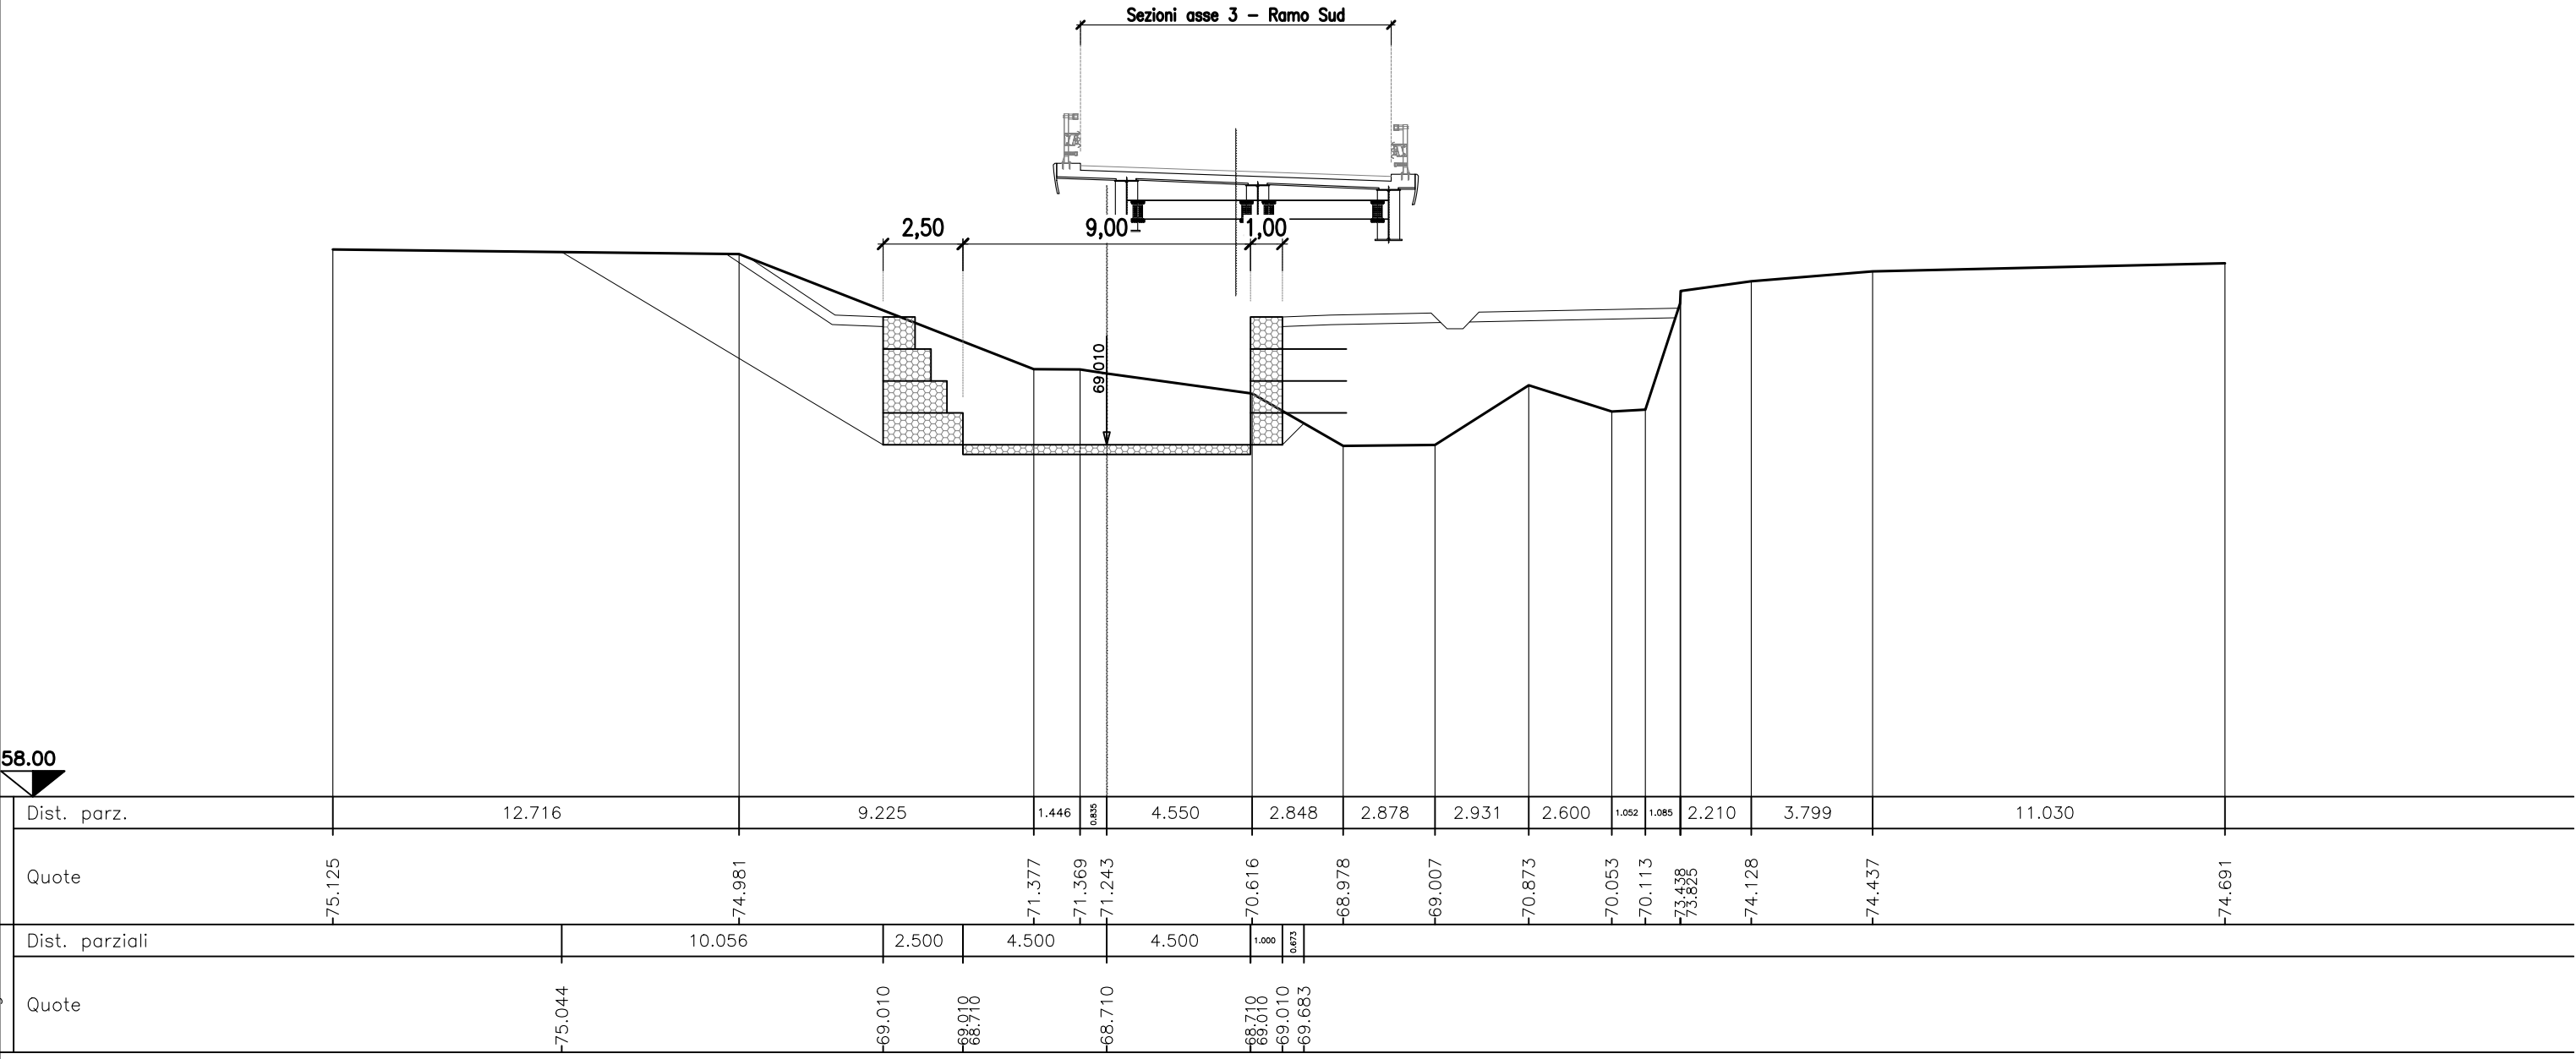

SEZIONE N.E16
PROG. 104.402
QP = 68.974

ml 6.033 da sez.n. E15 ← | → ml 6.442 a sez.n. E17


MOVIMENTI DI MATERIA - Asse 5	
Scavo:	68.10 mq
Ritombamento scavo	61.50 mq
Vegetale SX:	1.61 mq
Vegetale DX:	3.83 mq
Inerbimento SX:	5.05 ml
Inerbimento DX:	14.42 ml

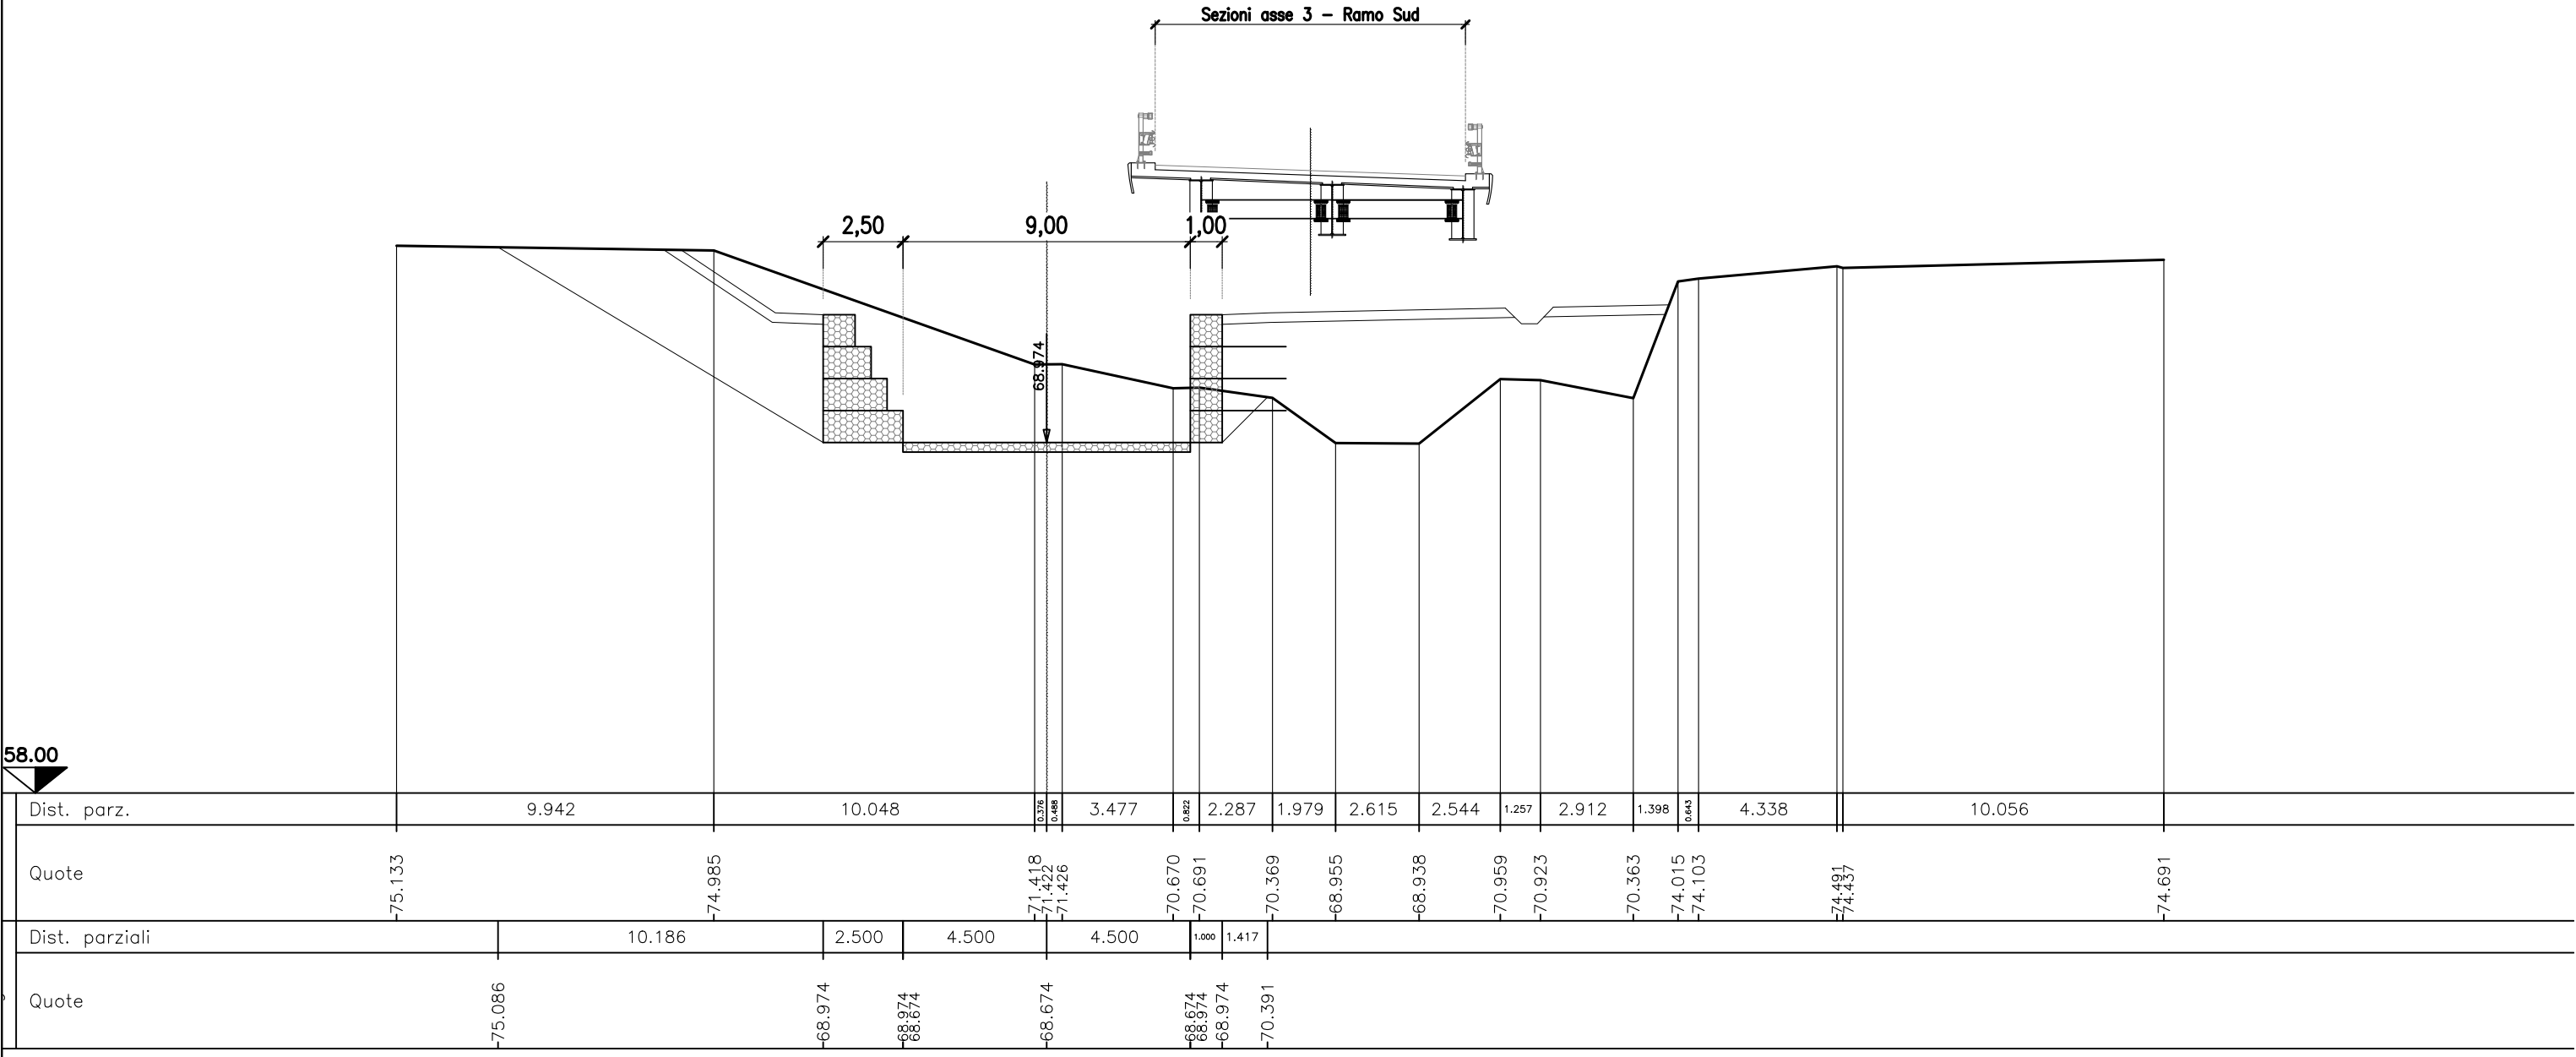

SEZIONE N.E17
PROG. 110.844
QP = 68.935

ml 6.442 da sez.n. E16 ← → ml 6.768 a sez.n. E18


MOVIMENTI DI MATERIA - Asse 5	
Scavo:	69.60 mq
Ritombamento scavo	60.26 mq
Vegetale SX:	1.63 mq
Vegetale DX:	4.24 mq
Inerbimento SX:	5.11 ml
Inerbimento DX:	15.82 ml

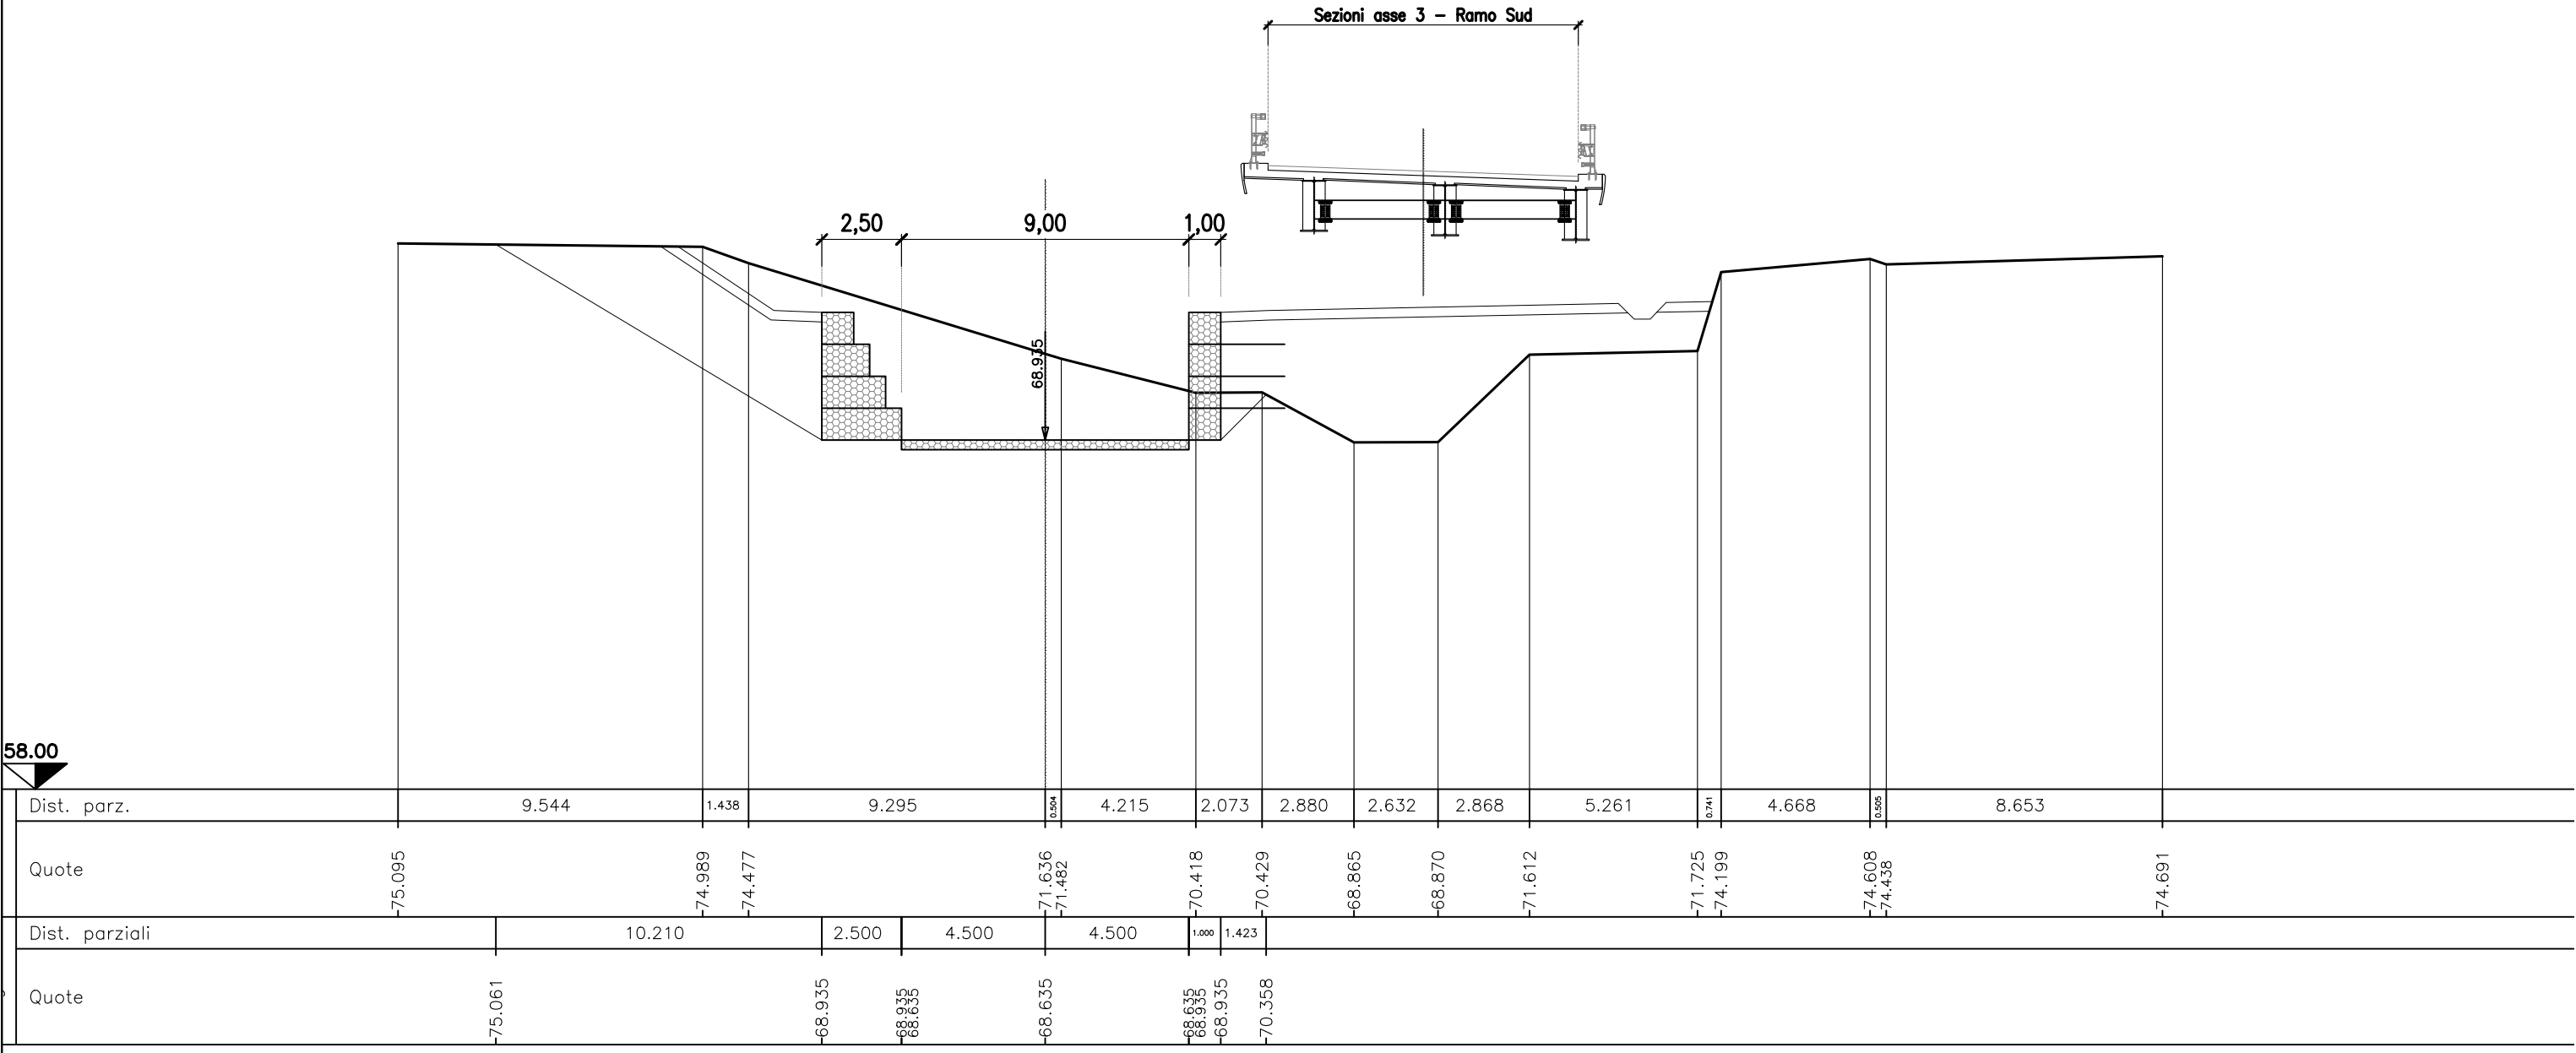

QP = 68.894

➤ ml 9.413 a sez.n. E19


MOVIMENTI DI MATERIA – Asse 5	
Scavo:	57.61 mq
Ritombamento scavo	61.92 mq
Vegetale SX:	1.62 mq
Vegetale DX:	4.84 mq
Inerbimento SX:	5.07 ml
Inerbimento DX:	16.18 ml

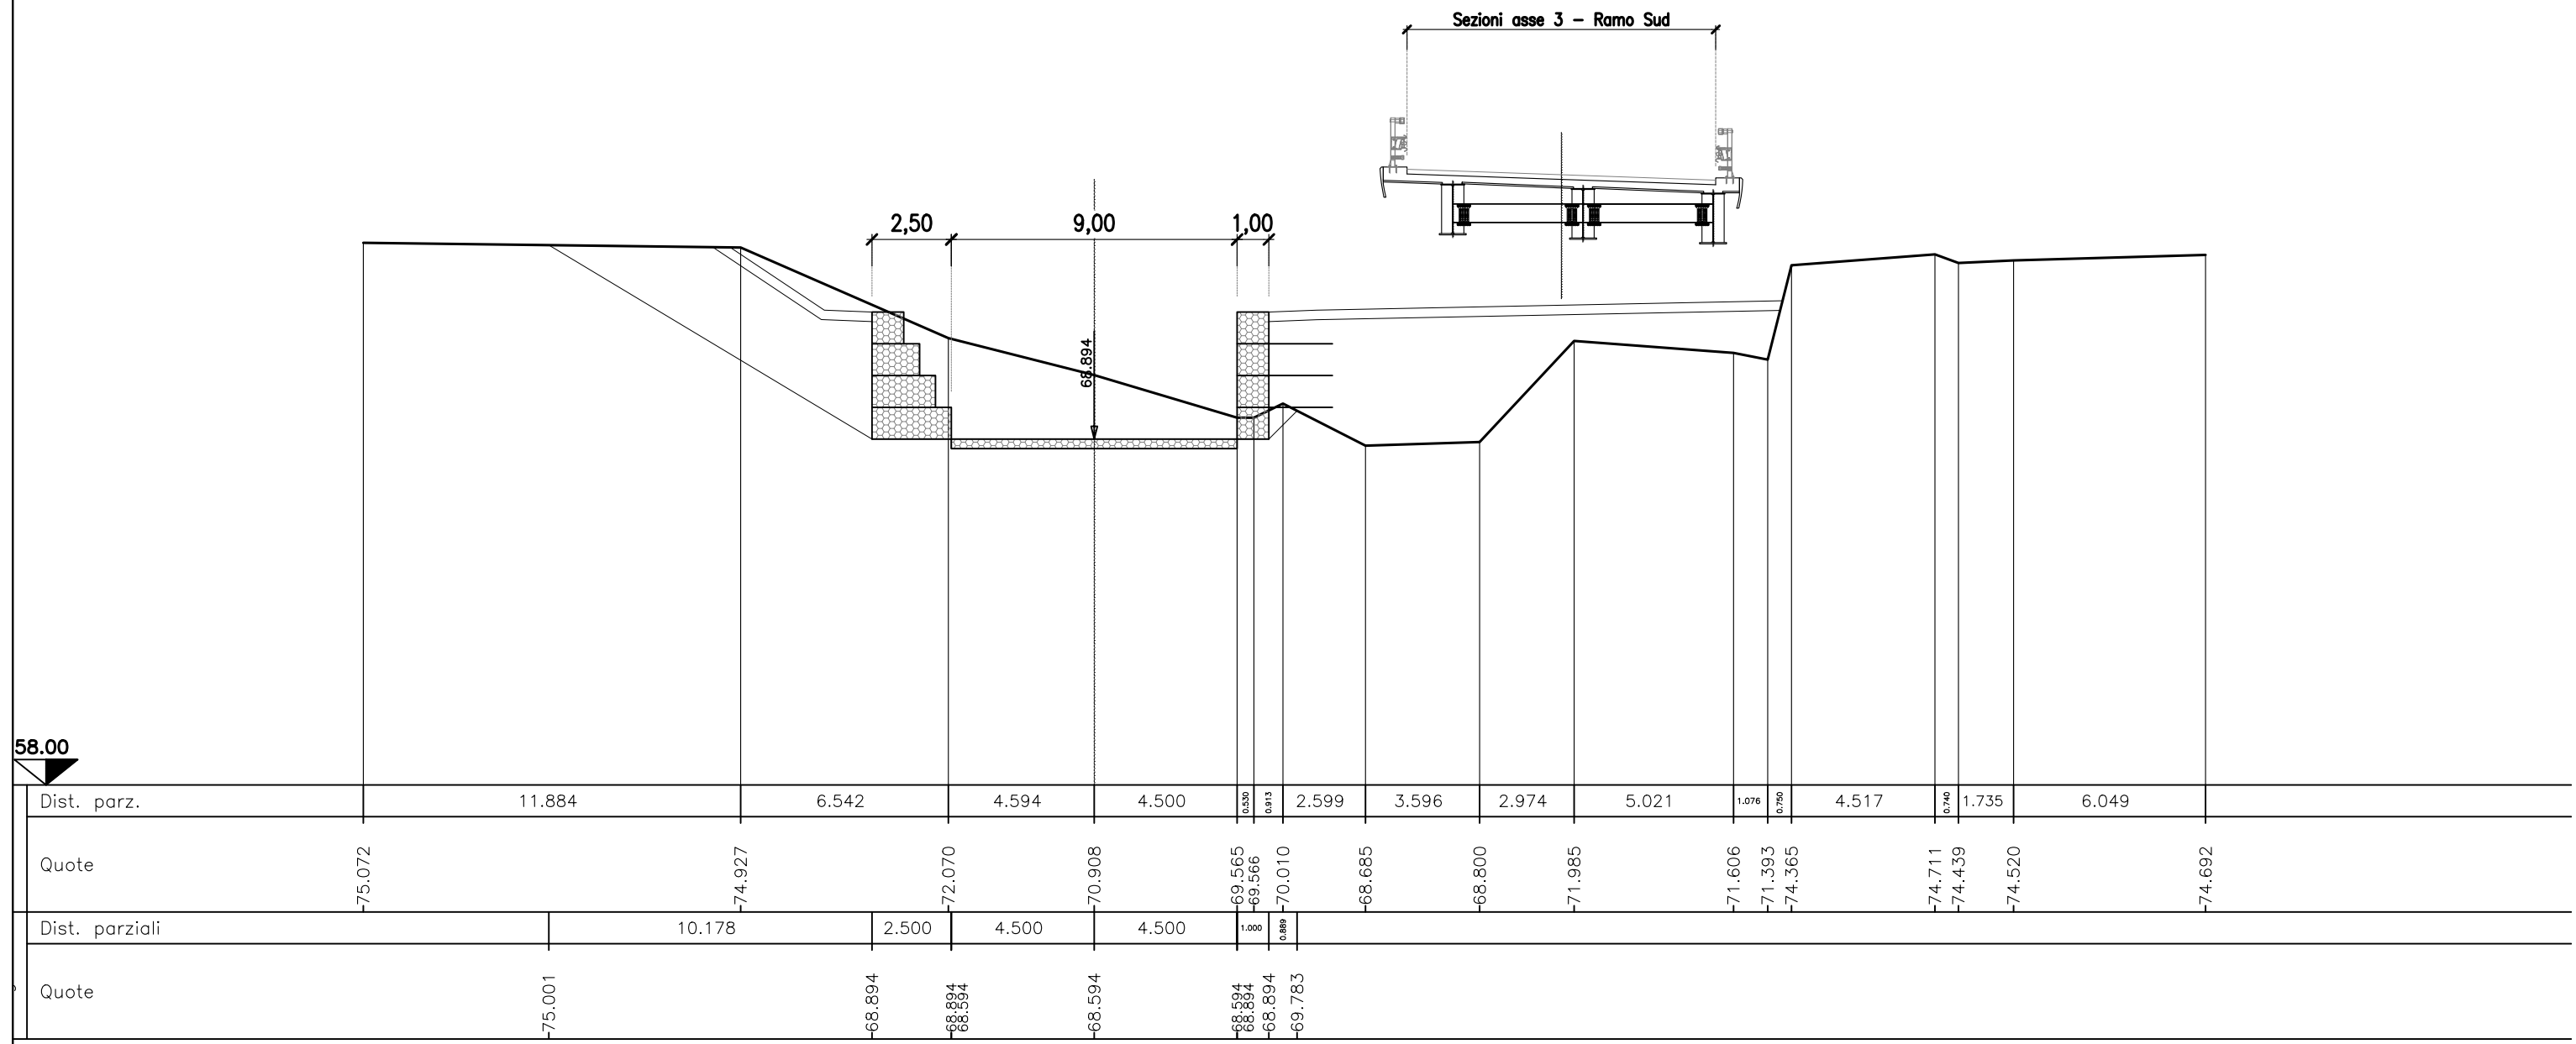

QP = 68.838

➤ ml 19.285 a sez.n. E20


MOVIMENTO DI MATERIA - Area C	
Scavo:	38.25 mq
Ritombamento scavo	39.19 mq
Vegetale SX:	2.45 mq
Vegetale DX:	1.54 mq
Inerbimento SX:	7.63 ml
Inerbimento DX:	5.13 ml

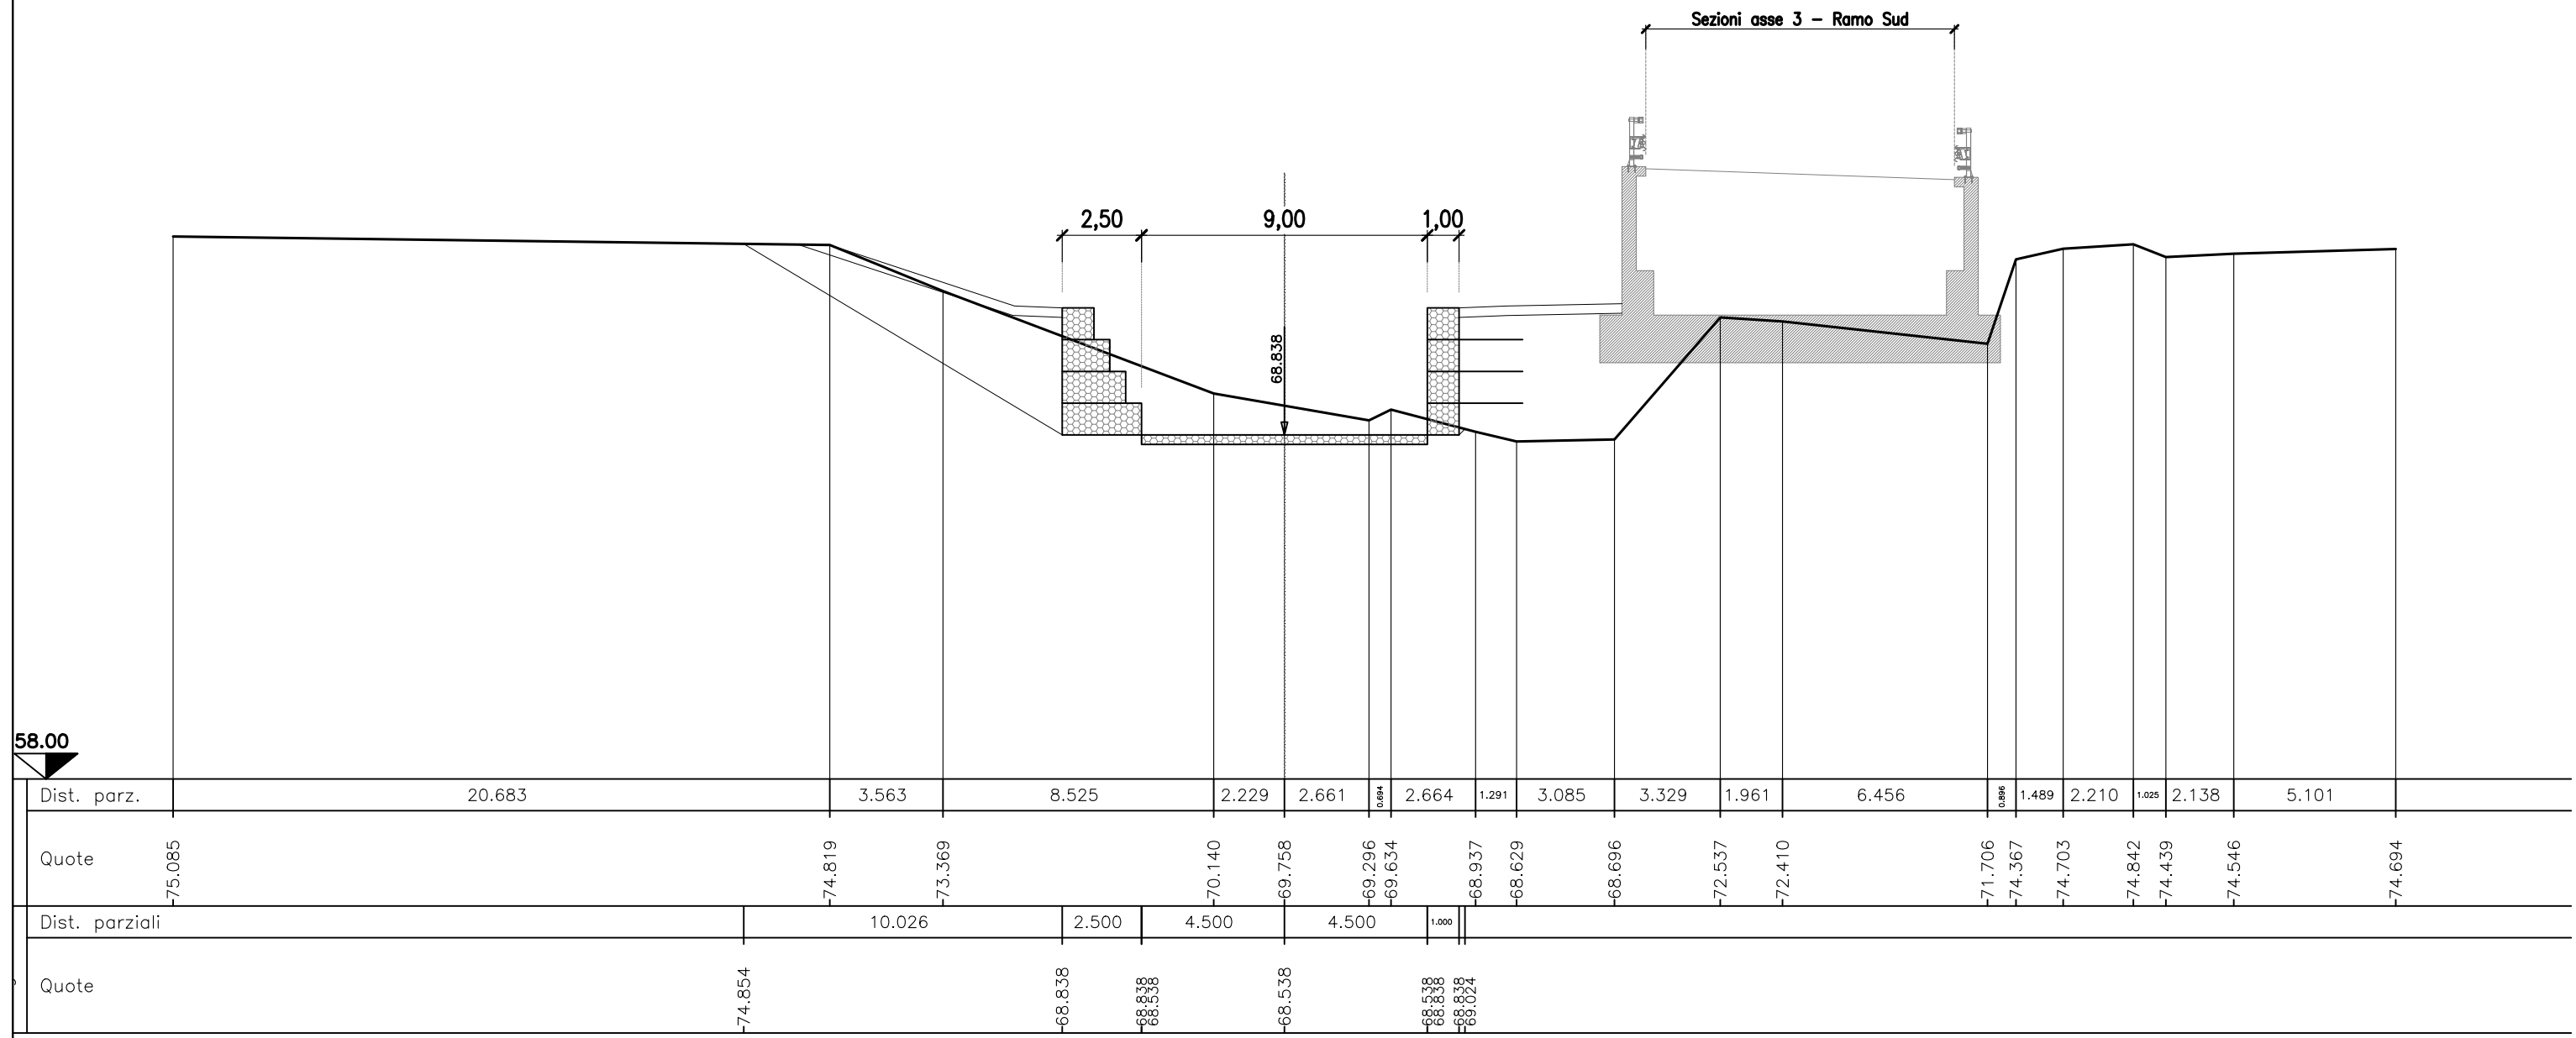

SEZIONE N.E20
PROG. 146.310
QP = 68.722

ml 19.285 da sez.n. E19 ← | → ml 14.380 a sez.n. E21


MOVIMENTI DI MATERIA - Asse 5	
Scavo:	37.76 mq
Ritombamento scavo	24.42 mq
Vegetale SX:	2.69 mq
Vegetale DX:	1.87 mq
Inerbimento SX:	9.36 ml
Inerbimento DX:	6.23 ml

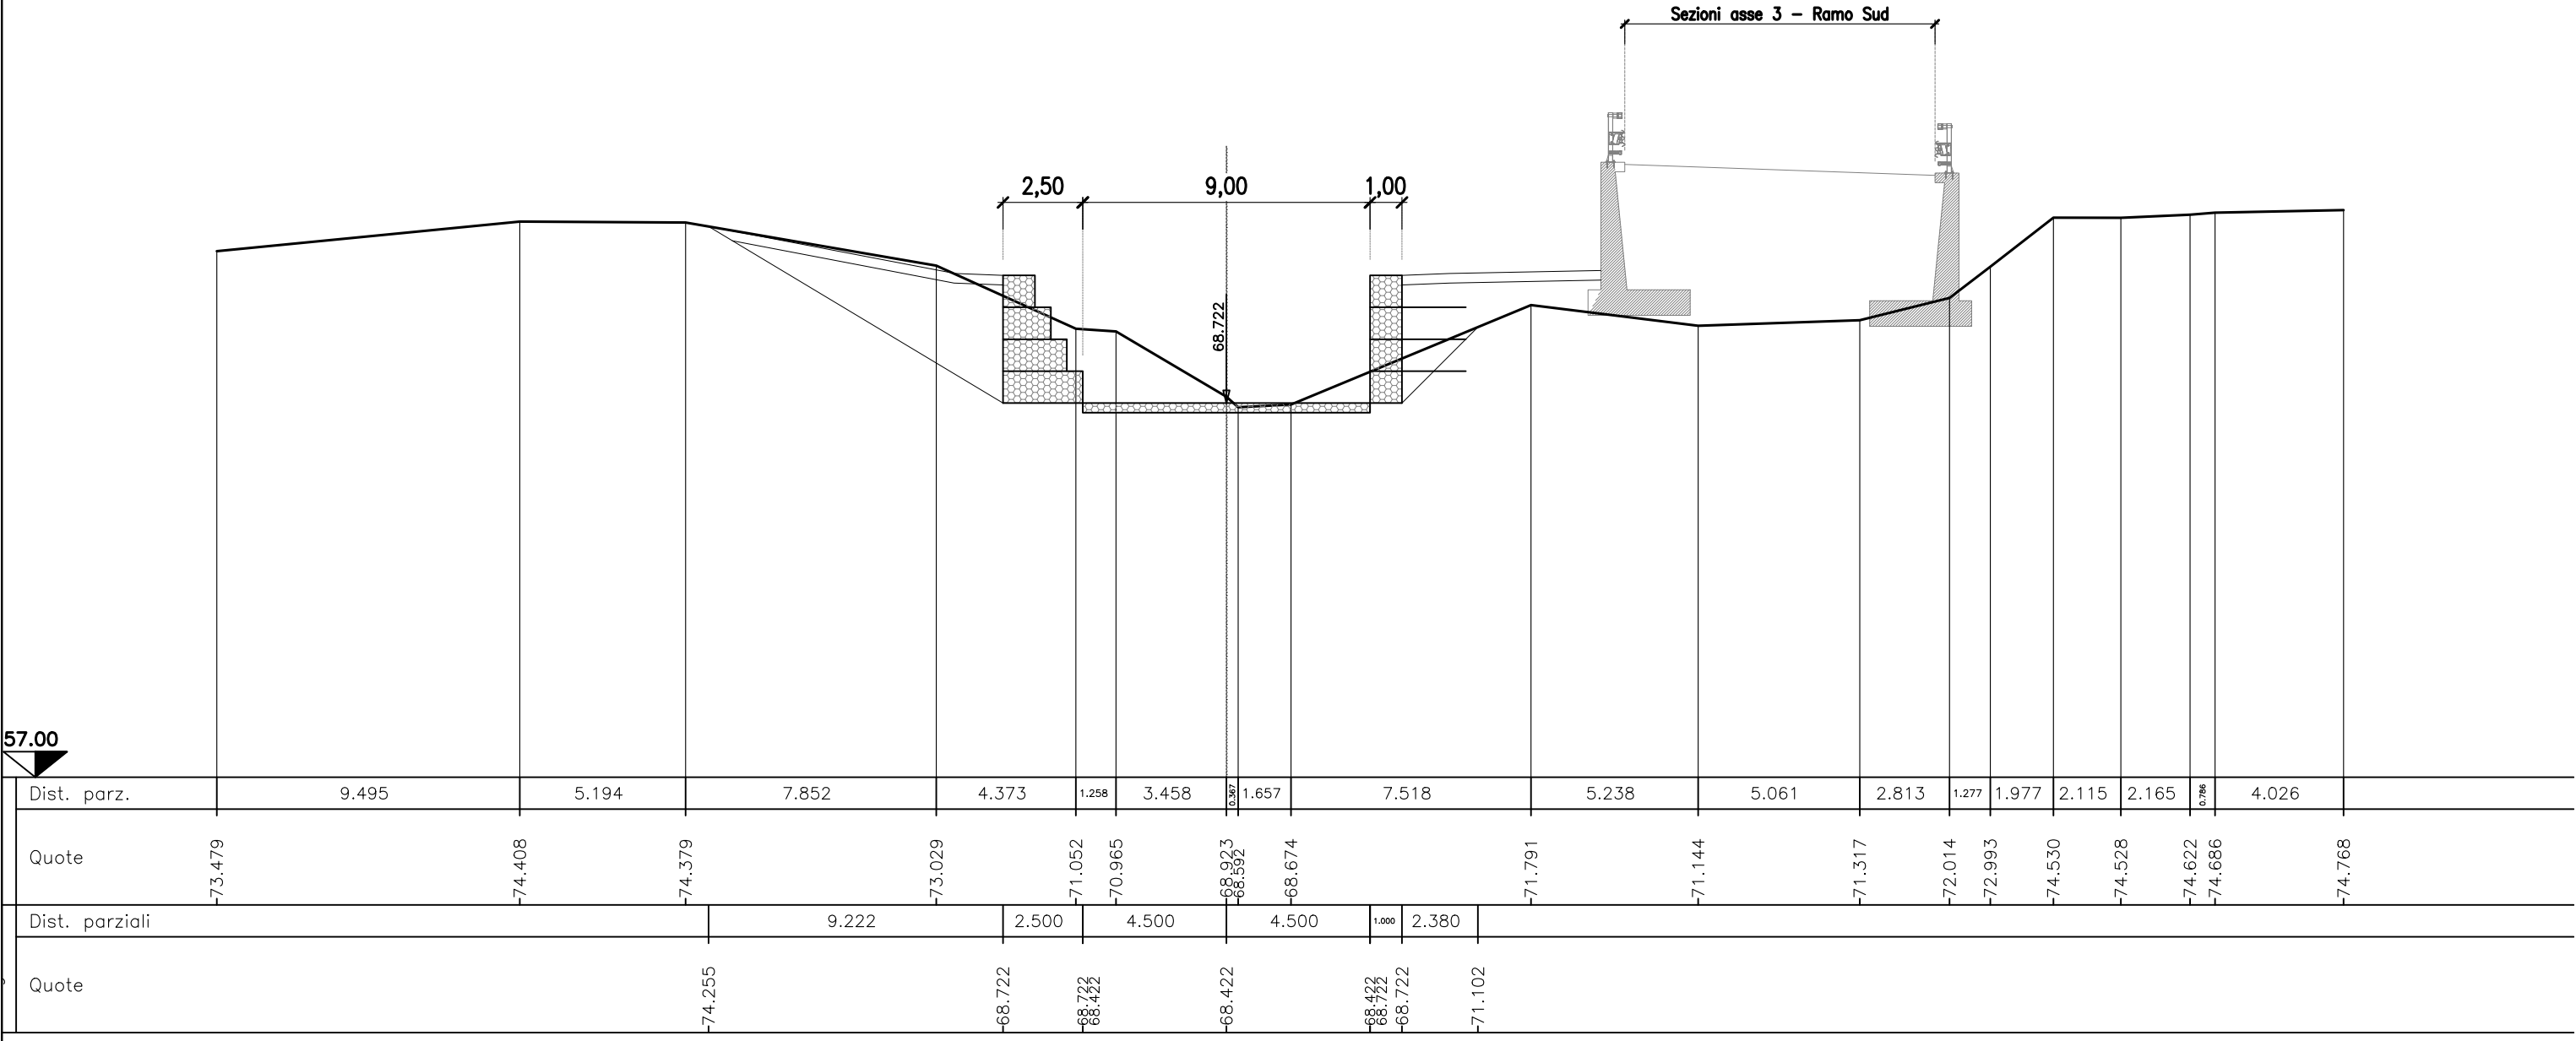

SEZIONE N.E21
PROG. 160.690
QP = 68.636

ml 14.380 da sez.n. E20 ← | → ml 14.955 a sez.n. E22


MOVIMENTI DI MATERIA - Asse 5	
Scavo:	53.97 mq
Ritombamento scavo	33.52 mq
Vegetale SX:	0.96 mq
Vegetale DX:	1.57 mq
Inerbimento SX:	2.81 ml
Inerbimento DX:	5.43 ml

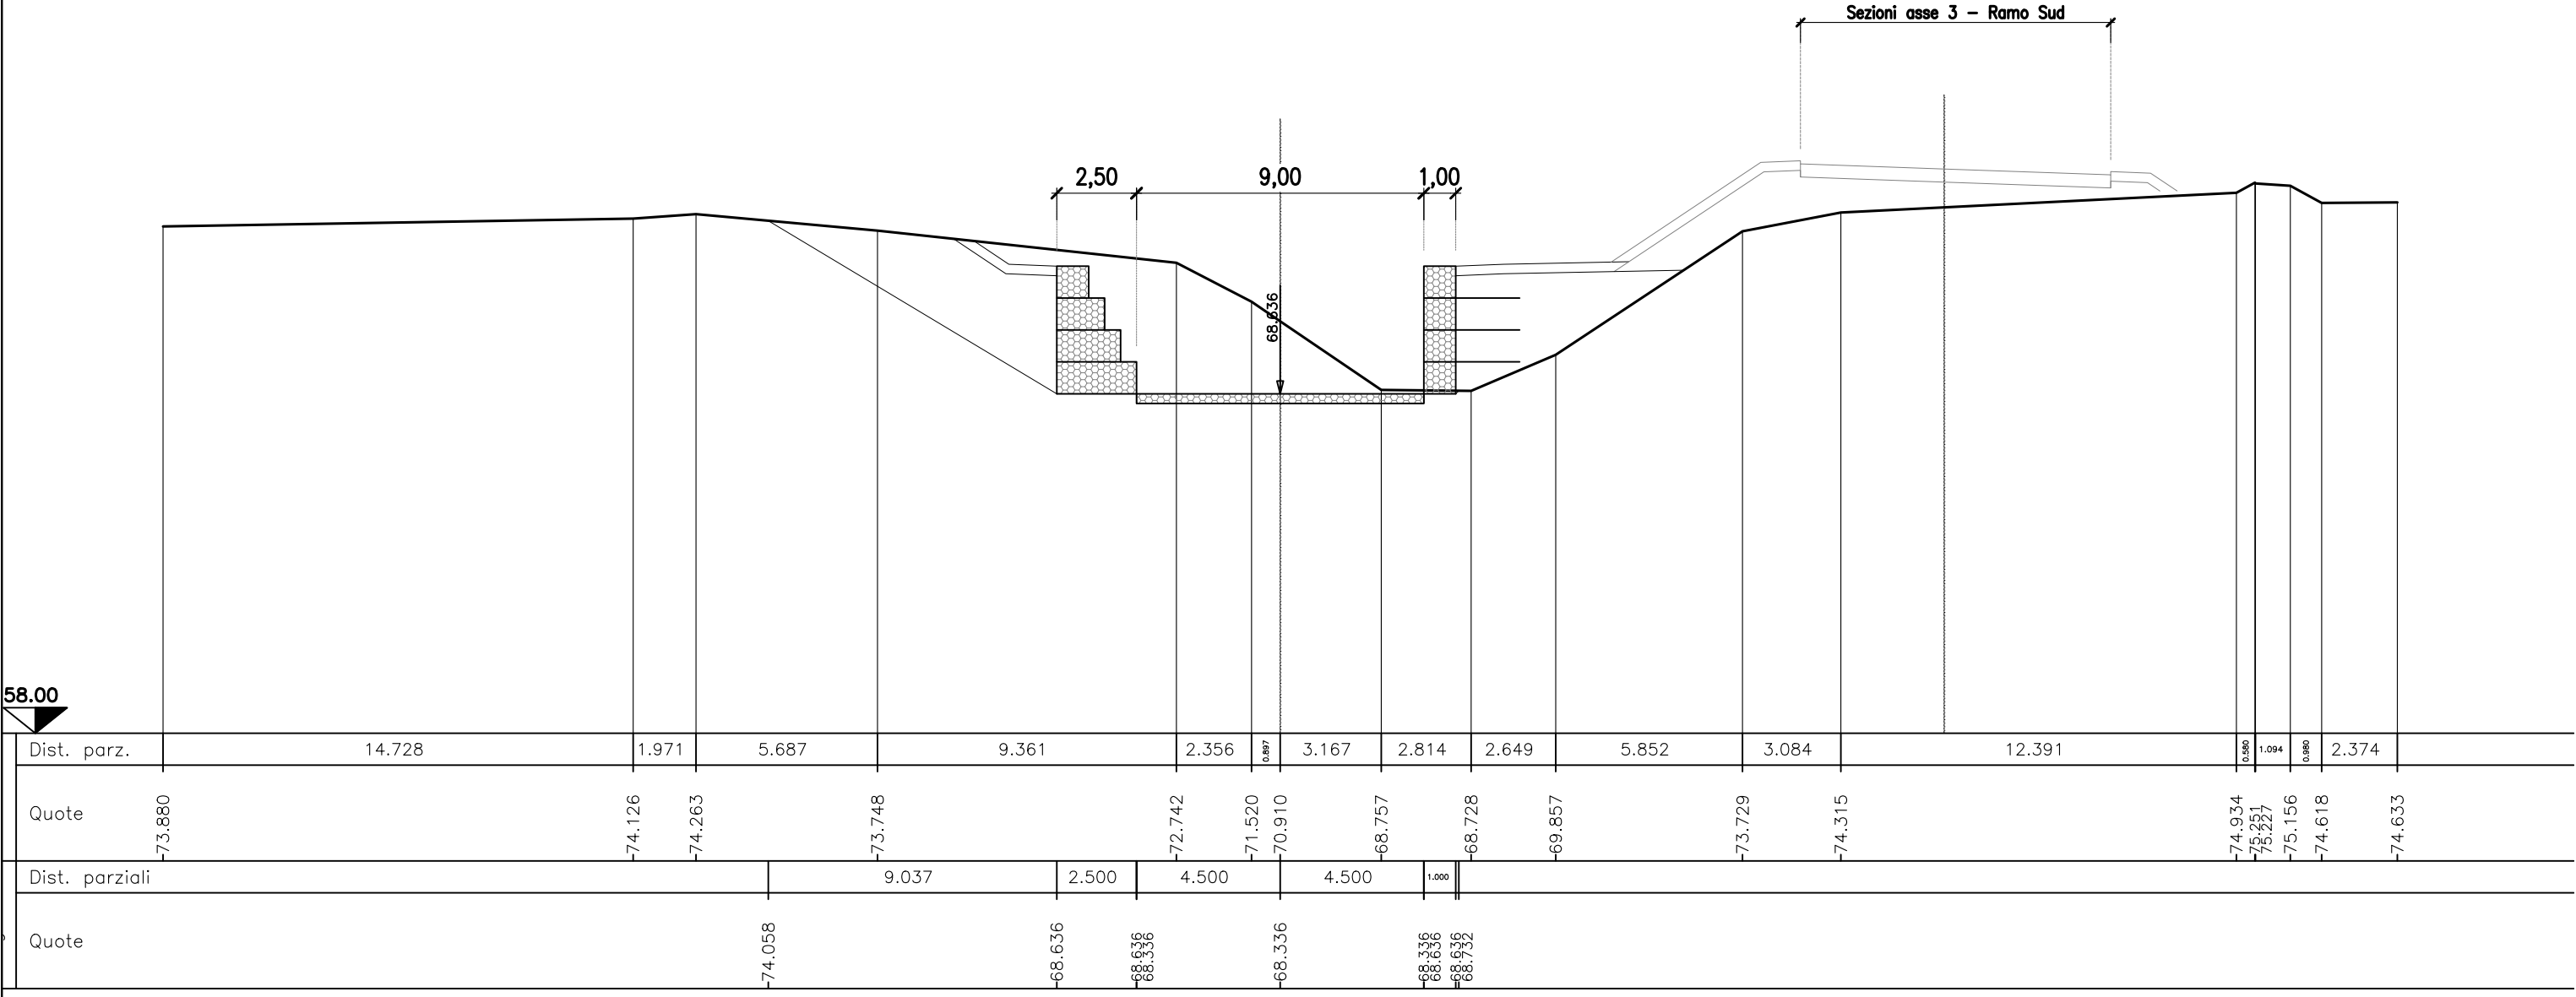

SEZIONE N.E22
PROG. 175.645
QP = 68.546

ml 14.955 da sez.n. E21 ← | → ml 10.148 a sez.n. E23


MOVIMENTI DI MATERIA - Asse 5	
Scavo:	53.53 mq
Ritombamento scavo	24.72 mq
Vegetale SX:	0.95 mq
Vegetale DX:	1.19 mq
Inerbimento SX:	2.82 ml
Inerbimento DX:	4.11 ml

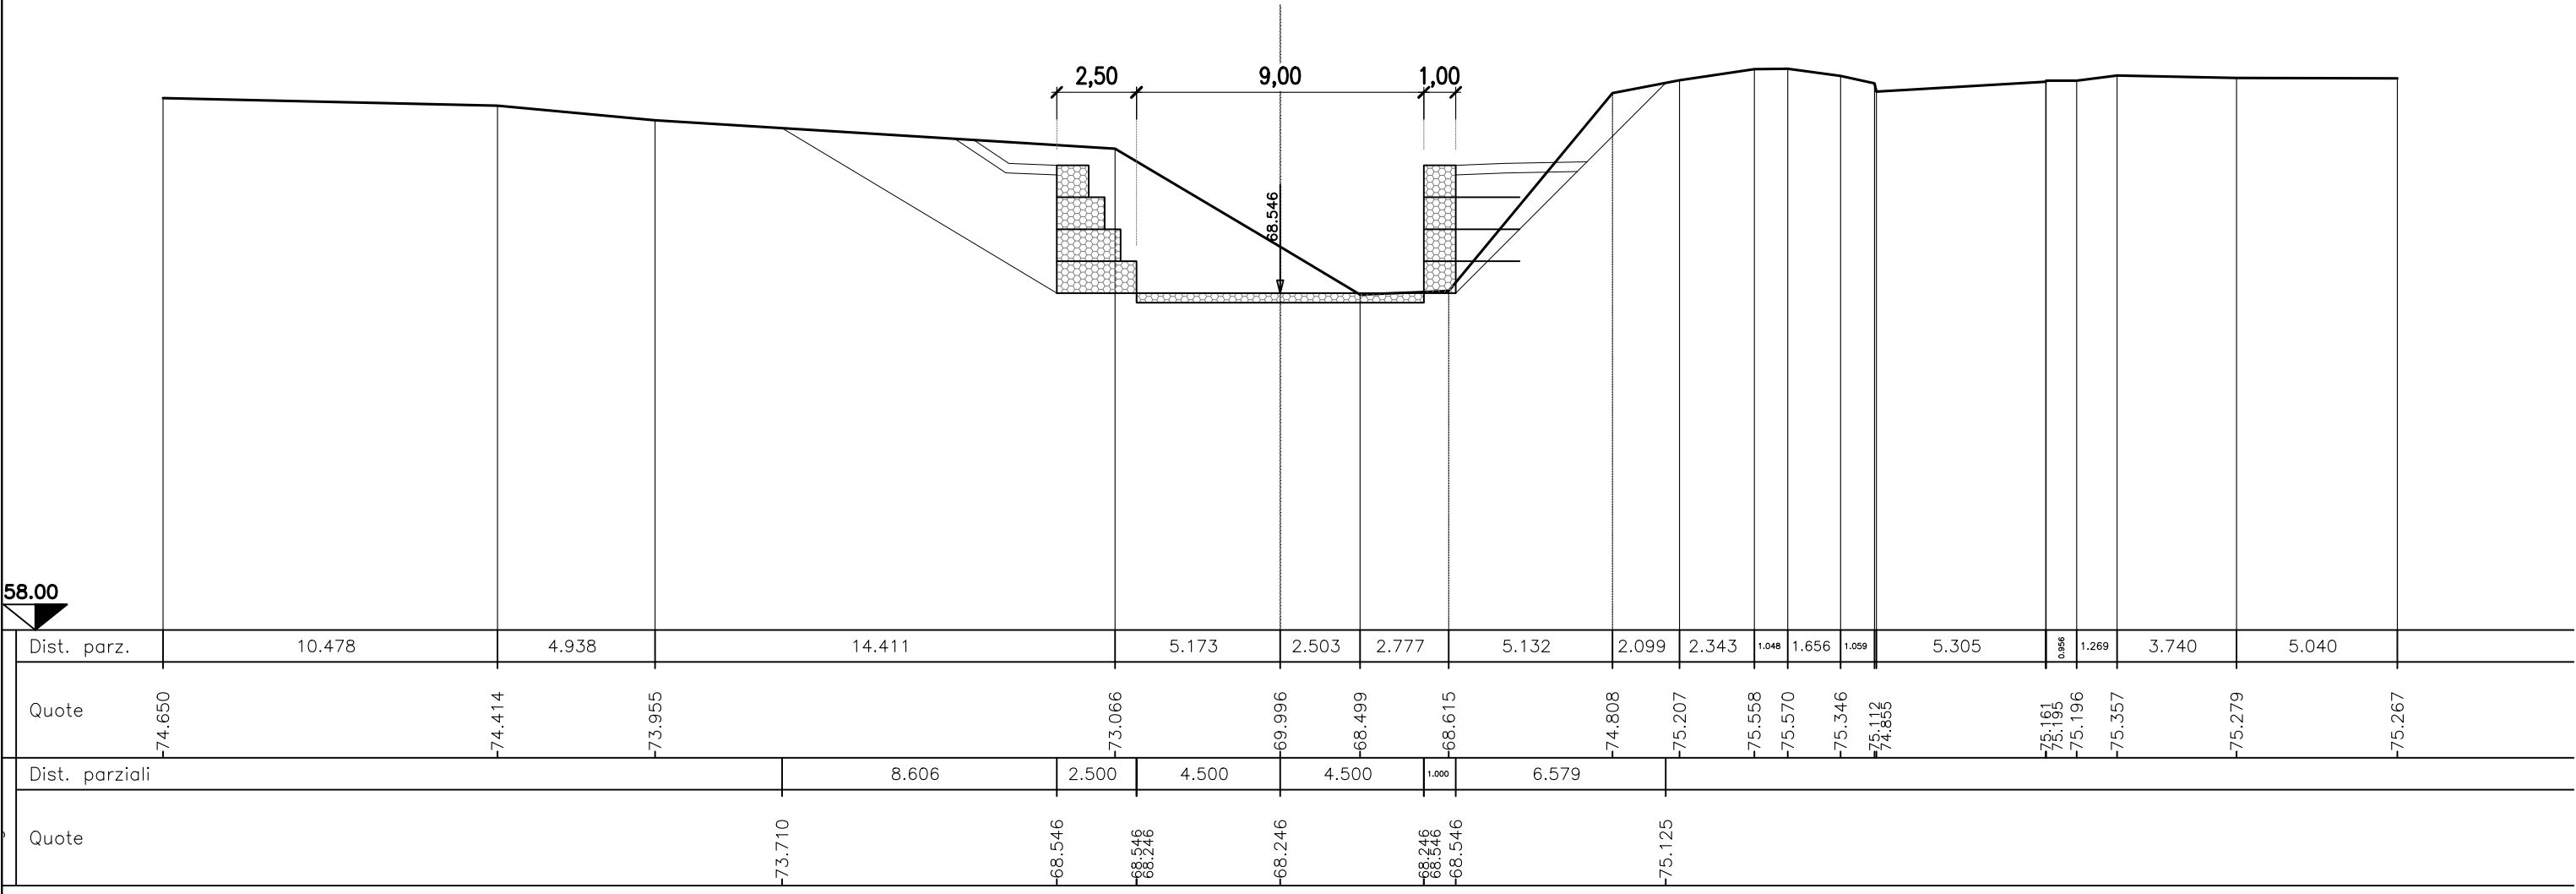

SEZIONE N.E23
PROG. 185.793
QP = 68.485


ml 10.148 da sez.n. E22 ← | → ml 11.355 a sez.n. E24

MOVIMENTI DI MATERIA - Asse 5	
Scavo:	46.68 mq
Ritombamento scavo	19.28 mq
Vegetale SX:	1.75 mq
Vegetale DX:	1.19 mq
Inerbimento SX:	6.95 ml
Inerbimento DX:	4.11 ml

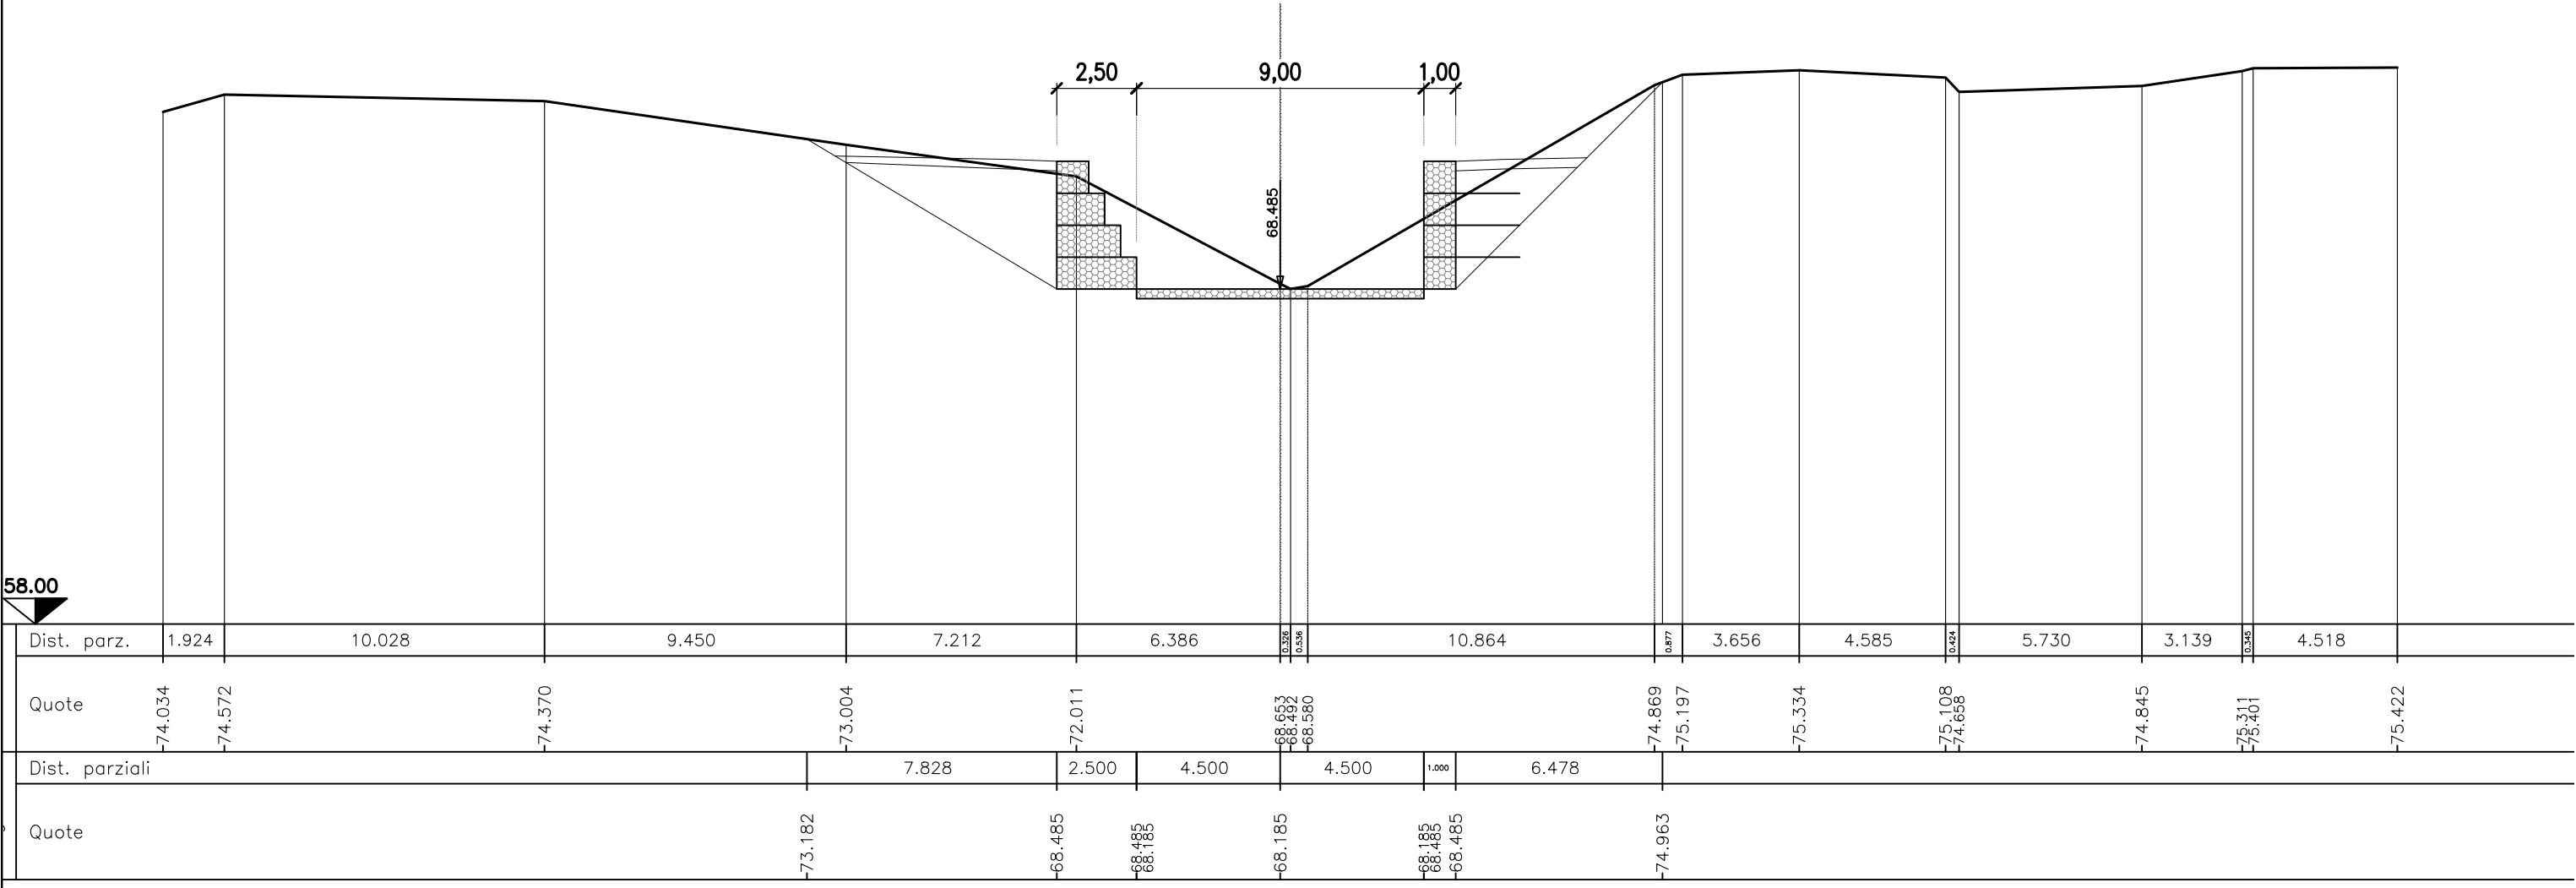


SEZIONE N.E24
PROG. 197.148
QP = 68.417

ml 11.355 da sez.n. E23

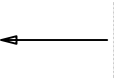

MOVIMENTI DI MATERIA - Asse 5	
Scavo:	81.75 mq
Ritombamento scavo	21.21 mq
Vegetale SX:	0.65 mq
Vegetale DX:	1.19 mq
Inerbimento SX:	1.87 ml
Inerbimento DX:	4.11 ml

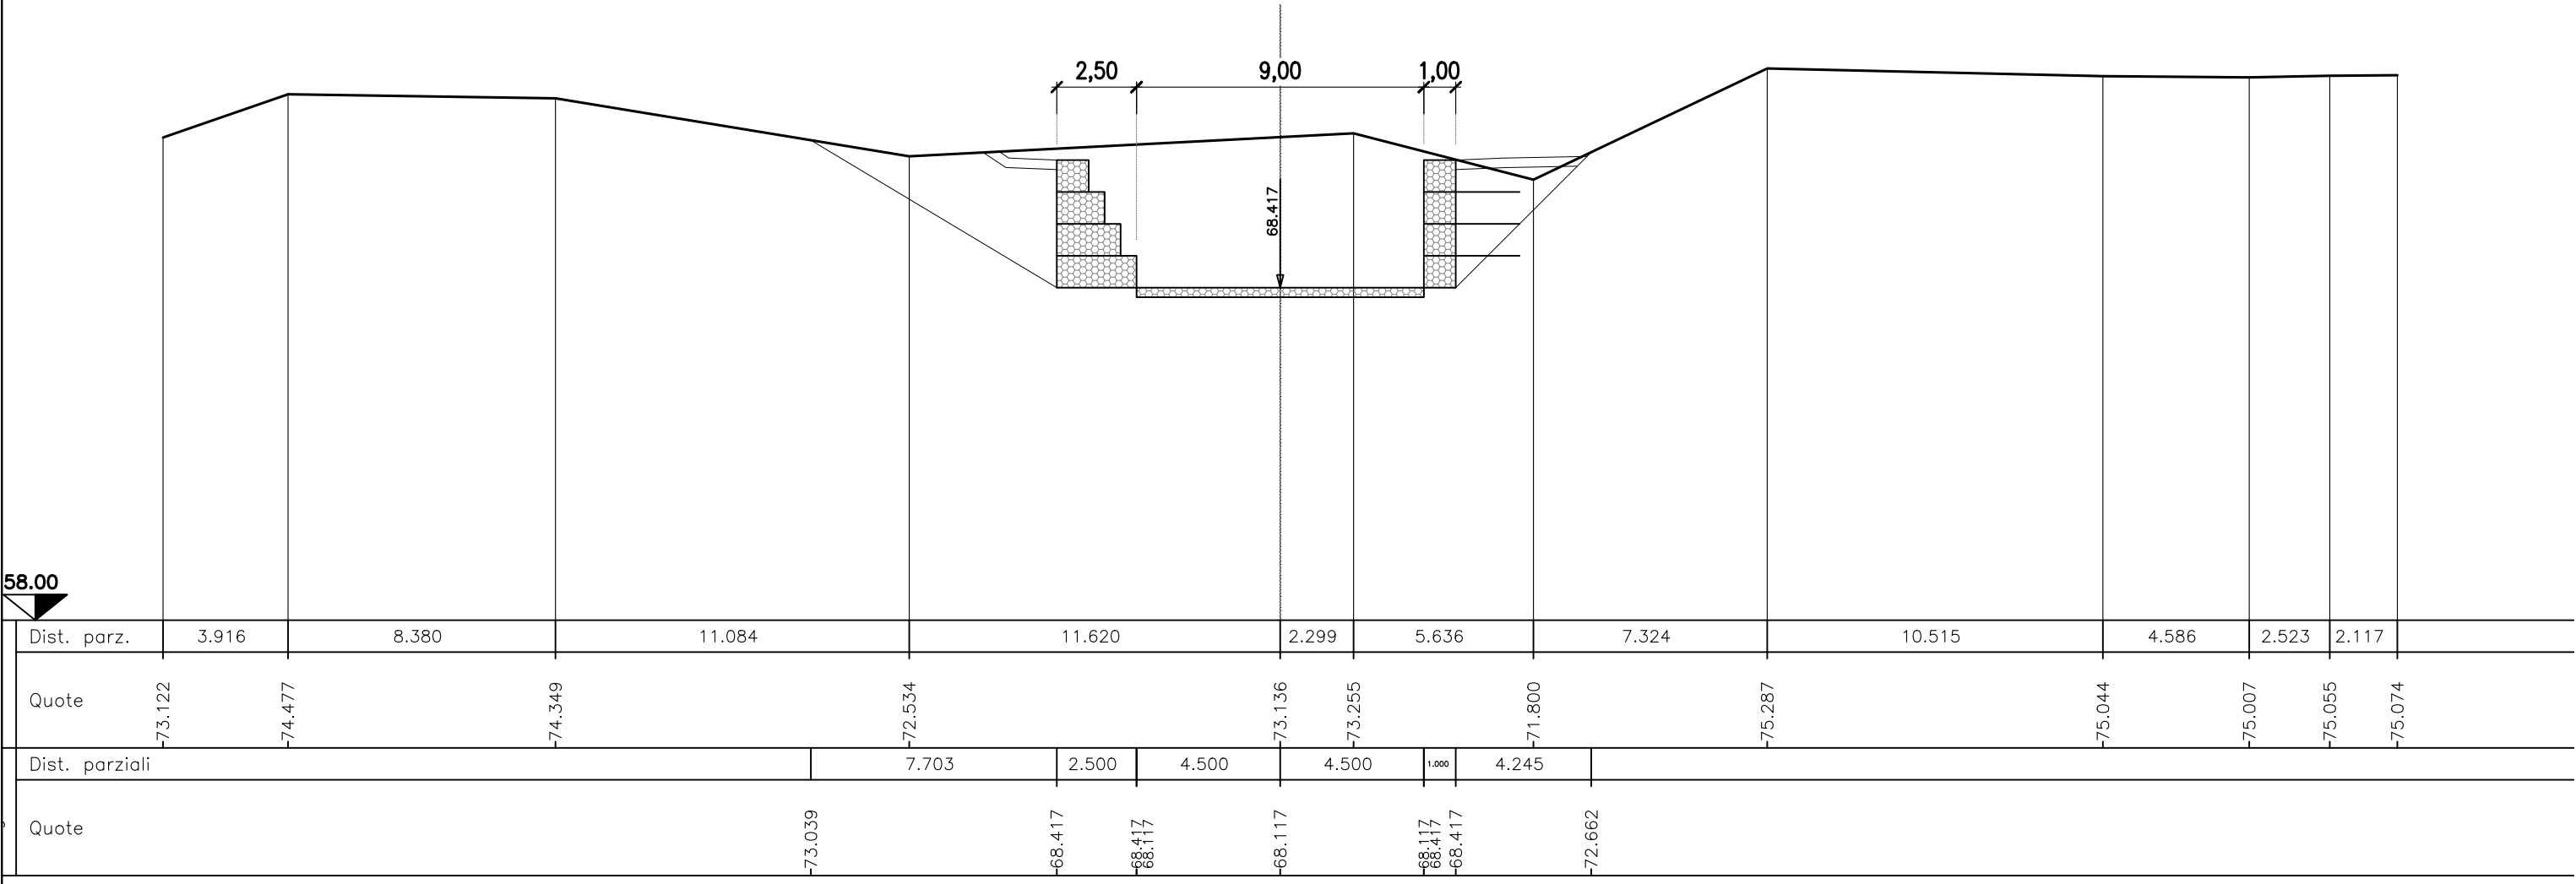

















REGIONE
LAZIO

ASTRAL

GRONDA TIBERINA

Adeguamento della viabilità di accesso allo svincolo A1 di
Castelnuovo di Porto, "Gronda Tiberina".

Adeguamento intersezione S.C. Mola Saracena - S.C. Prato della Corte e
Realizzazione nuovo Ponte Gramiccia

PROGETTO ESECUTIVO

PROGETTO STRADALE

Album sezioni stradali

Il Progettista
Ing. Gabriele Incecchi
Ordine Ingegneri di Roma n.12102



Il Responsabile Unico del Procedimento
Ing. Marco Panimolle

Il Dirigente Area Progettazione ed Espropri
Ing. Federico Ranieri

Direzione Infrastrutture Stradali e Grandi Opere
Direttore Ing. Giovanni Torriero

CODICE CUP
C71B24000270003

REVISIONE	DATA	N. Elaborato		
A	Agosto 2025	PI	06	00
B				
C	-	STD	01	2
D	-			



REGIONE
LAZIO

ASTRAL

GRONDA TIBERINA

Adeguamento della viabilità di accesso allo svincolo A1 di
Castelnuovo di Porto, "Gronda Tiberina".

Adeguamento intersezione S.C. Mola Saracena - S.C. Prato della Corte e
Realizzazione nuovo Ponte Gramiccia

PROGETTO ESECUTIVO

PROGETTO STRADALE

Album sezioni stradali

Il Progettista
Ing. Gabriele Incecchi
Ordine Ingegneri di Roma n.12102



Il Responsabile Unico del Procedimento
Ing. Marco Panimolle


Il Dirigente Area Progettazione ed Espropri
Ing. Federico Ranieri

Direzione Infrastrutture Stradali e Grandi Opere
Direttore Ing. Giovanni Torriero

CODICE CUP

C71B24000270003

REVISIONE	DATA	N. Elaborato		
A	Agosto 2025	PI	06	00
B				
C	-	STD	01	2
D	-			

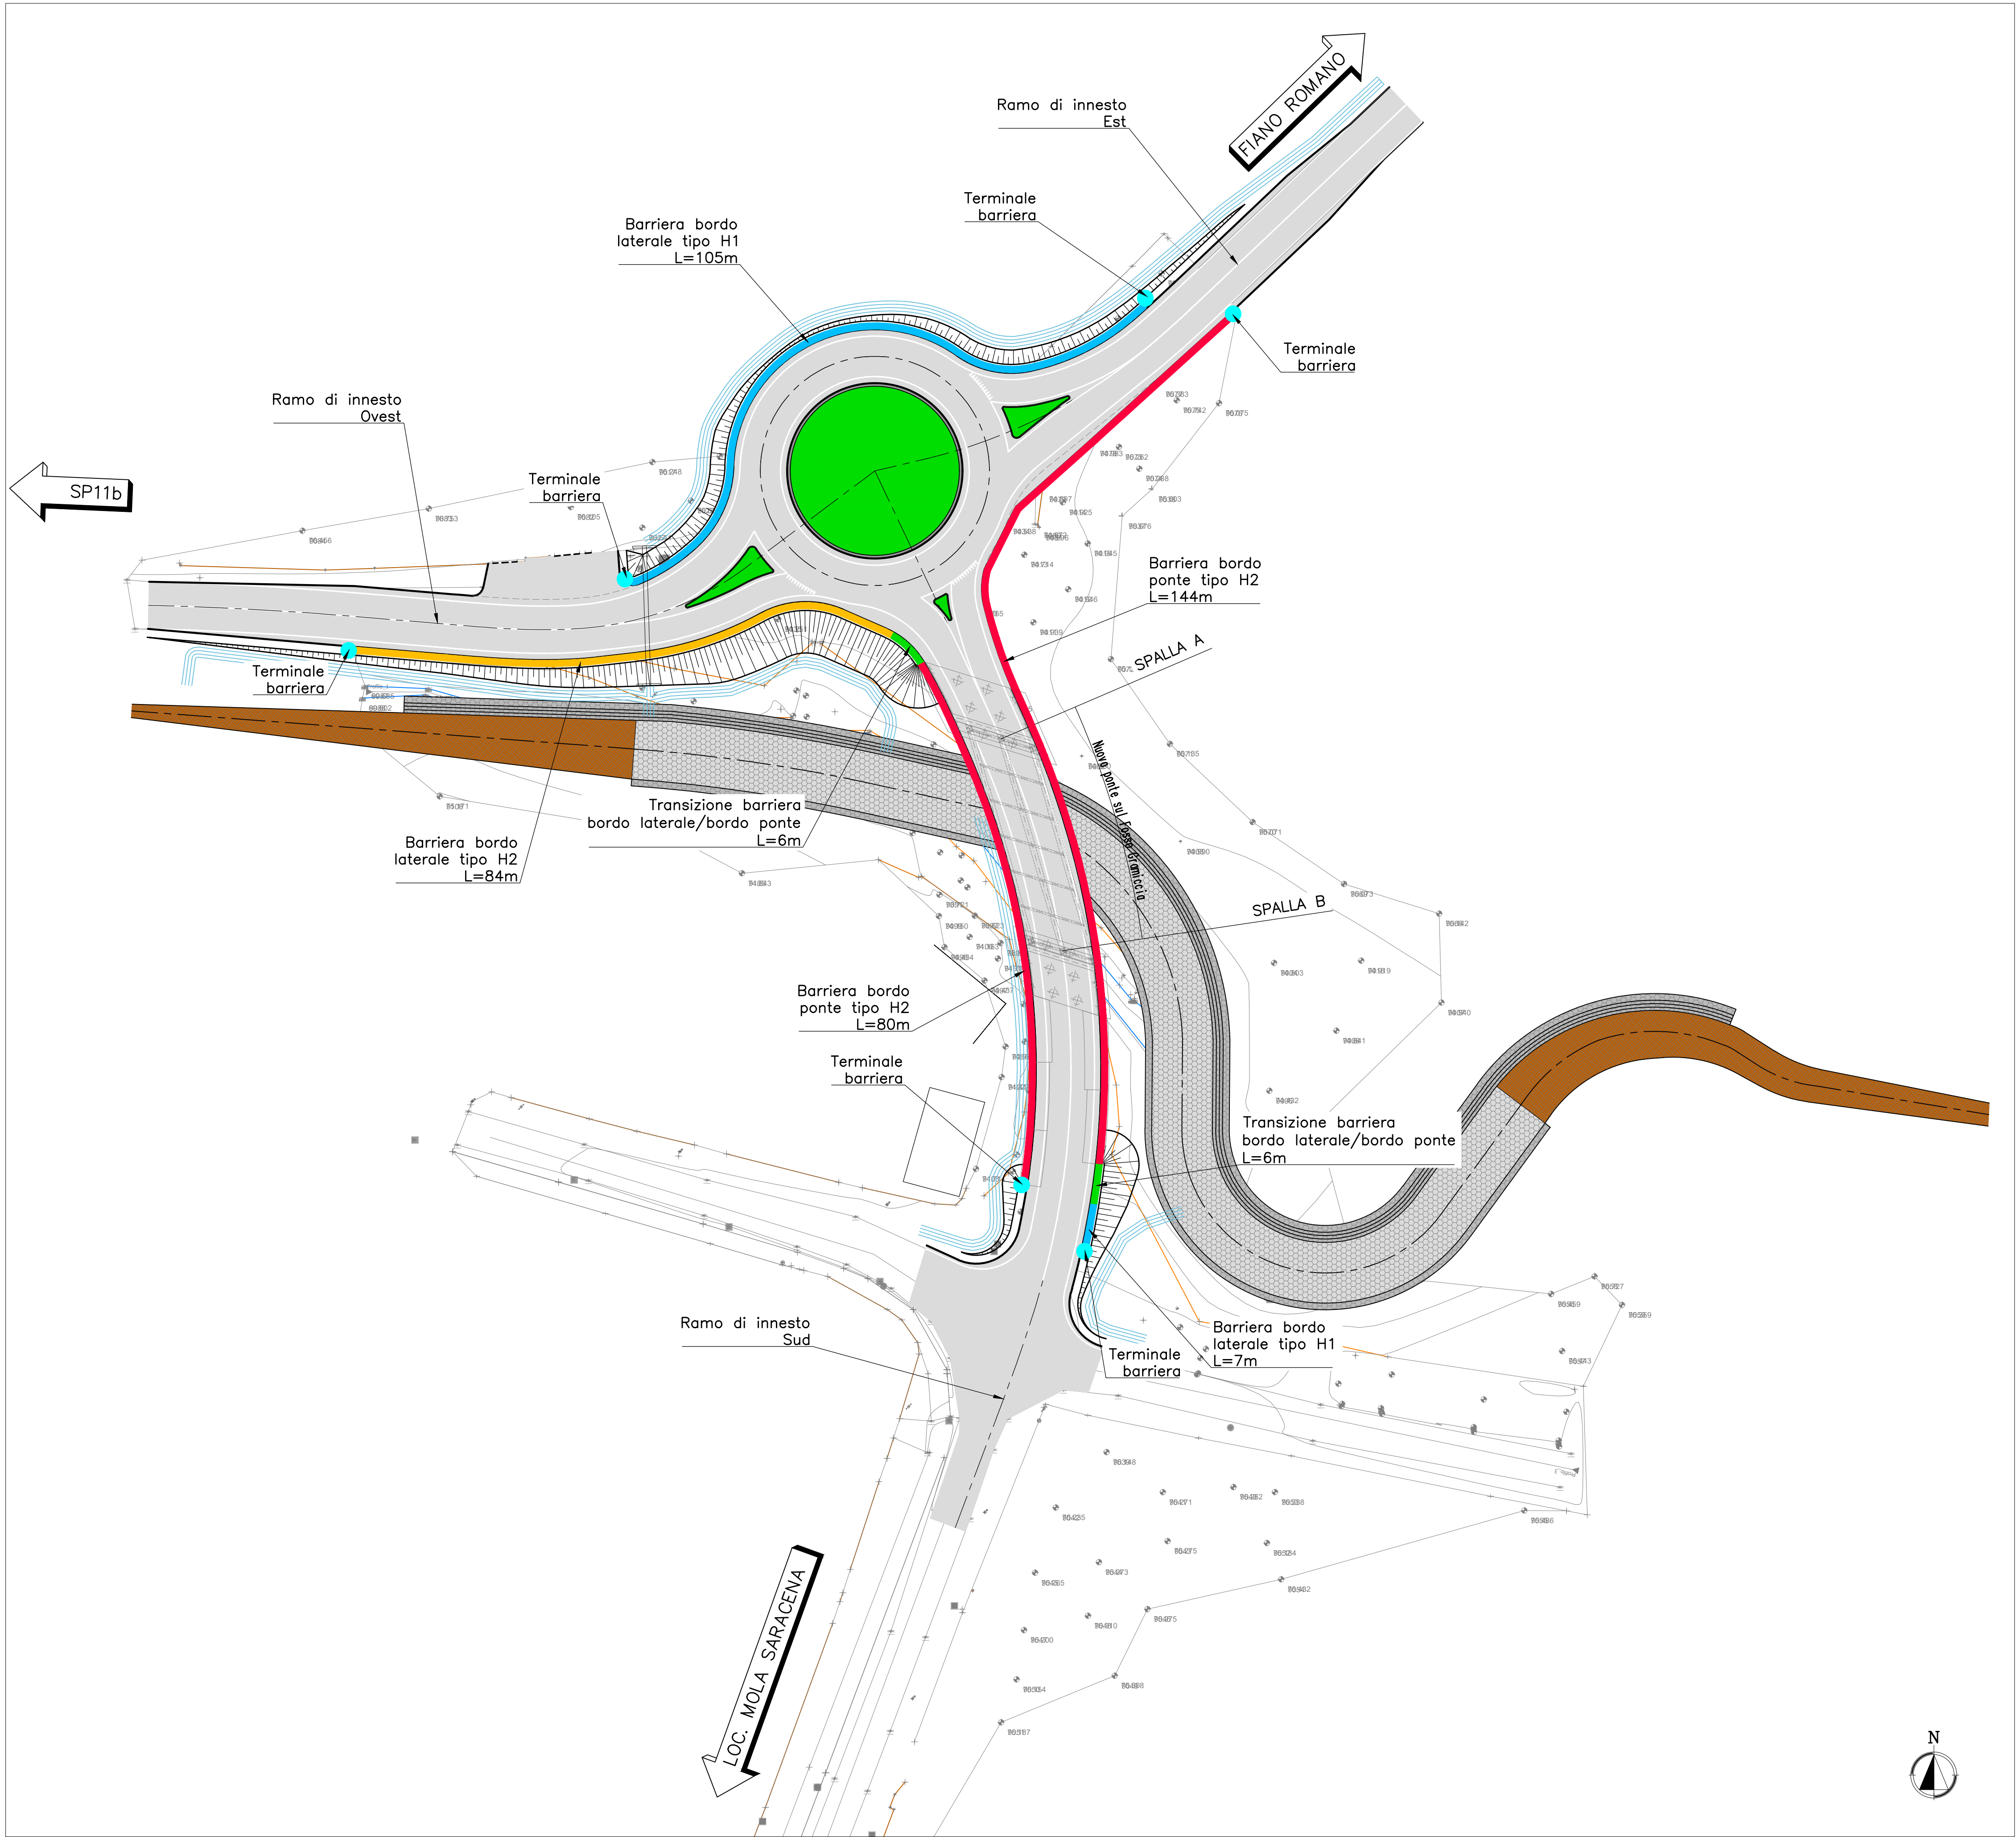

GRONDA TIBERINA

Adeguamento della viabilità di accesso allo svincolo A1 di Castelnuovo di Porto, "Gronda Tiberina".

Adeguamento intersezione S.C. Mola Saracena - S.C. Prato della Corte e Realizzazione nuovo Ponte Gramiccia

PROGETTO ESECUTIVO

PROGETTO STRADALE

Planimetria barriere di sicurezza

Il Progettista
Ing. Gabriele Incecchi
Ordine Ingegneri di Roma n.12102

Il Responsabile Unico del Procedimento
Ing. Marco Panimolle

Il Dirigente Area Progettazione ed Espropri
Ing. Federico Ranieri

Direzione Infrastrutture Stradali e Grandi Opere
Direttore Ing. Giovanni Torriero

CODICE CUP

C71B24000270003

REVISIONE	DATA	N. Elaborato		
A	Agosto 2025	PI	06	00
B	-	STD 014		
C	-			
D	-			