COMUNE DI FIANO ROMANO

Città Metropolitana di Roma Capitale

LAVORI DI REGIMAZIONE ACQUE BIANCHE FOSSO
CAMPO MARO ED OPERE INFRASTRUTTURALI
CONNESSE 2° LOTTO STRALCI 1-2

- PROGETTO DI FATTIBILITA' TECNICO ECONOMICO -

OGGETTO:PROFILI RETE IDRAULICA

UBICAZIONE:	Via Palmiro Togliatti
COMMITTENTE	Comune di Fiano Romano
IL RESPONSABILE DEL SERVIZIO LL.PP.	Ing. Giancarlo Curcio
PROGETTISTA INCARICATO:	Arch. Gilberto Capobianchi

Profili Longitudinali	Scala 1:200

TAVOLE:	SCALA:	DATA:	RISERVATO UFFICIO:
4/D		05/07/2022	

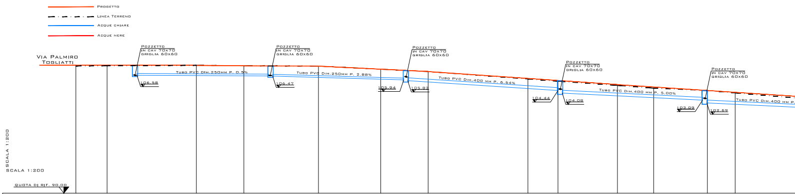
Progetto
Linea Terreno
Acque chiare
Acque nere
Via Palmiro Togliatti
Pozzetto in cav 70x70 griglia 60x60
Pozzetto in cav 70x70 griglia 60x60
Pozzetto in cav 70x70 griglia 60x60
Pozzetto in cav 70x70 griglia 60x60
Pozzetto in cav 70x70 griglia 60x60
Tubo PVC Dim.250mm P. 0.5%
Tubo PVC Dim.250mm P. 2.88%
Tubo PVC Dim.400 mm P. 6.54%
Tubo PVC Dim.400 mm P. 5.00%
Tubo PVC Dim.400 mm P.
106.58
106.47
105.94
105.83
104.44
104.08
103.09
102.69
SCALA 1:200
SCALA 1:200
QUOTA DI RIF. 90.00

NUMERO SEZIONI	SEZ.0	SEZ.1		SEZ.2		SEZ.3			SEZ.4				SEZ.5	
QUOTE TERRENO	107.90	107.92	107.99	107.92	107.88	107.44	107.11	106.07	105.75	105.17	104.77	104.44	104.11	
DIST. PARZIALI		4.40	12.60	6.71	10.52	8.79	6.69	14.08	4.24	8.40	5.11	7.58	3.92	11.40
DIST. PROGRESSIVE	0.00	4.40	12.60	19.31	29.83	38.62	45.31	59.38	63.63	72.02	77.13	84.71	88.63	
QUOTE PROGETTO	108.00	108.00	107.99	107.92	107.88	107.44	107.11	106.14	105.85	105.28	104.94	104.44	104.19	

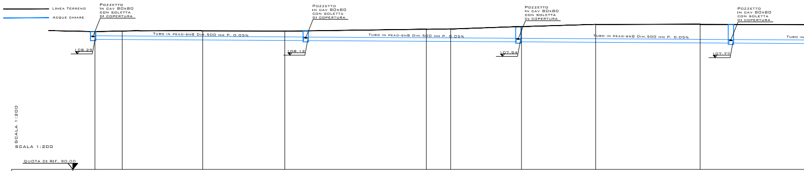
Linea Terreno
Acque chiare
Pozzetto in cav 80x80 con soletta di copertura
Pozzetto in cav 80x80 con soletta di copertura
Pozzetto in cav 80x80 con soletta di copertura
Pozzetto in cav 80x80 con soletta di copertura
Tubo in PEAD-SN8 Dim.500 mm P. 0.05%
Tubo in PEAD-SN8 Dim.500 mm P. 0.05%
Tubo in PEAD-SN8 Dim.500 mm P. 0.05%
Tubo in
108.29
108.12
107.94
107.77
SCALA 1:200
SCALA 1:200
QUOTA DI RIF. 90.00

NUMERO SEZIONI		SEZ.31		SEZ.32		SEZ.33		SEZ.34	SEZ.35	
QUOTE TERRENO	109.39	109.46	109.50	109.45	109.71	109.76	110.10	110.40	110.41	
DIST. PARZIALI		3.83	11.36	11.58	19.97	3.43	10.00	10.46	14.74	22.39
DIST. PROGRESSIVE	0.00	3.83	15.19	26.77	46.74	50.17	60.17	70.63	85.37	
QUOTE PROGETTO	109.39	109.46		109.45		109.76		110.40	110.41	

PROFILO VIA DELLO SPORT

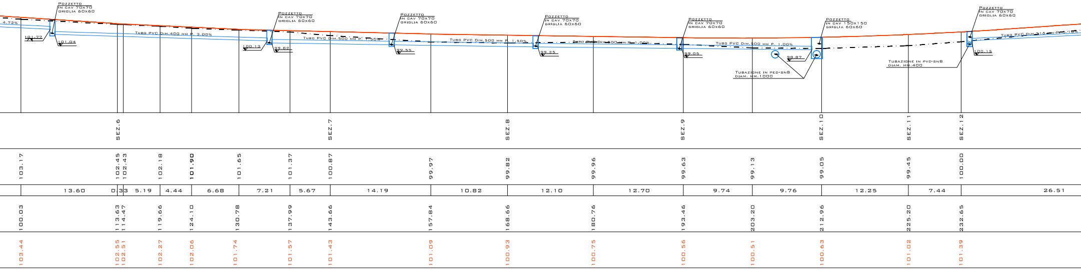
4.72%
Pozzetto
in cav 70x70
griglia 60x60
101.77
101.04
Tubo PVC Dim.400 mm P. 3.00%
Pozzetto
in cav 70x70
griglia 60x60
100.13
99.82
Tubo PVC Dim.500 mm P. 1.50%
Pozzetto
in cav 70x70
griglia 60x60
99.55
Tubo PVC Dim.500 mm P. 1.50%
Pozzetto
in cav 70x70
griglia 60x60
99.25
Tubo PVC Dim.500 mm P. 1.00%
Pozzetto
in cav 70x70
griglia 60x60
99.05
Tubo PVC Dim.500 mm P. 1.00%
Tubazione in ped-sn8
diam. mm.1000
98.87
Pozzetto
in cav 150x150
griglia 60x60
Tubazione in pvc-sn8
diam. mm.400
Pozzetto
in cav 70x70
griglia 60x60
100.15
SEZ.6
SEZ.7
SEZ.8
SEZ.9
SEZ.10
SEZ.11
SEZ.12
103.17
102.45
102.43
102.18
101.90
101.65
101.37
100.87
99.97
99.82
99.96
99.63
99.13
99.05
99.45
100.00
13.60
0.33
5.19
4.44
6.68
7.21
5.67
14.19
10.82
12.10
12.70
9.74
9.76
12.25
7.44
26.51
100.03
113.63
114.47
119.66
124.10
130.78
137.99
143.66
157.84
168.66
180.76
193.46
203.20
212.96
225.20
232.65
103.44
102.55
102.51
102.27
102.06
101.74
101.57
101.43
101.09
100.93
100.75
100.56
100.51
100.63
101.02
101.39

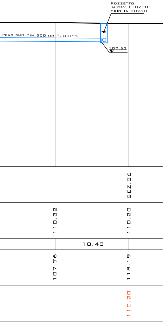
Pozzetto
in cav 100x100
griglia 60x60
PEAD-SN8 Dim.500 mm P. 0.05%
107.63
SEZ.36
110.32
110.20
10.43
107.76
118.19
110.20

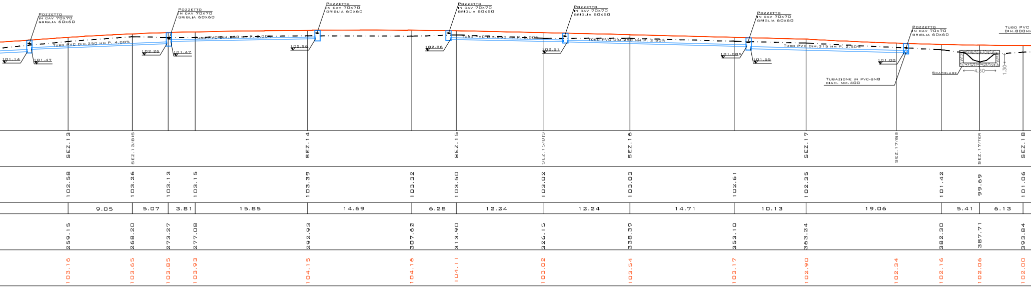
Pozzetto
in cav 70x70
griglia 60x60
Tubo PVC Dim.250 mm P. 4.00%
Tubo PVC Dim.250 mm P.
Tubo PVC Dim.250 mm P.
Tubo PVC Dim.250 mm P. 2.50%
Tubo PVC Dim.315 mm P. 2.50%
Tubo PVC
Dim.800mm
Tubazione in PVC-SN8
diam. mm.400
Scatolare
4.60
1.30
101.14
101.47
102.26
101.47
102.96
102.86
102.51
101.086
101.55
101.00
SEZ.13
SEZ.13/BIS
SEZ.14
SEZ.15
SEZ.15/BIS
SEZ.16
SEZ.17
SEZ.17/BIS
SEZ.17/TER
SEZ.18
102.58
103.26
103.13
103.15
103.39
103.32
103.50
103.02
103.03
102.61
102.35
101.42
99.69
101.06
9.05
5.07
3.81
15.85
14.69
6.28
12.24
12.24
14.71
10.13
19.06
5.41
6.13
259.15
268.20
273.27
277.08
292.93
307.62
313.90
326.15
338.39
353.10
363.24
382.30
387.71
393.84
103.16
103.65
103.85
103.93
104.15
104.16
104.11
103.82
103.54
103.17
102.90
102.34
102.16
102.06
102.00

PROFILO VIA PALMIRO TOGLIATTI-VIA DELLO SPORT

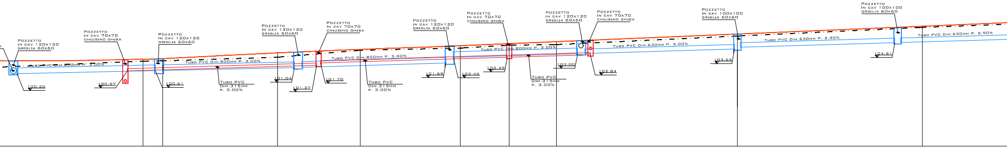
Pozzetto
in cav 120x120
griglia 60x60
Tubo PVC Dim.800mm P. 3.00%
100.20
Pozzetto
in cav 70x70
chiusino ghisa
100.57
Pozzetto
in cav 120x120
griglia 60x60
100.61
Tubo PVC Dim.800mm P. 3.00%
Tubo PVC
Dim.315mm
P. 3.00%
Pozzetto
in cav 120x120
griglia 60x60
101.04
101.37
Pozzetto
in cav 70x70
chiusino ghisa
101.70
Tubo PVC Dim.800mm P. 3.00%
Tubo PVC
Dim.315mm
P. 3.00%
Pozzetto
in cav 120x120
griglia 60x60
101.69
102.46
Pozzetto
in cav 70x70
chiusino ghisa
102.49
Tubo PVC Dim.800mm P. 3.00%
Tubo PVC
Dim.315mm
P. 3.00%
Pozzetto
in cav 120x120
griglia 60x60
103.00
Pozzetto
in cav 70x70
chiusino ghisa
102.84
Tubo PVC Dim.630mm P. 3.00%
Pozzetto
in cav 100x100
griglia 60x60
103.65
Tubo PVC Dim.630mm P. 2.90%
Pozzetto
in cav 100x100
griglia 60x60
104.51
Tubo PVC Dim.630mm P. 2.90%

				SEZ.19		SEZ.20		SEZ.21	SEZ.22
	101.95	101.99	102.50	103.48	103.79	104.20	104.28	105.48	106.70
21.29	2.78	16.19	11.67	14.11	6.89	6.68	25.52	26.10	
	415.13	417.91	434.11	445.78	459.89	466.78	473.45	498.97	525.07
	102.22	102.29	103.11	103.60	104.13	104.42	104.70	105.77	106.86

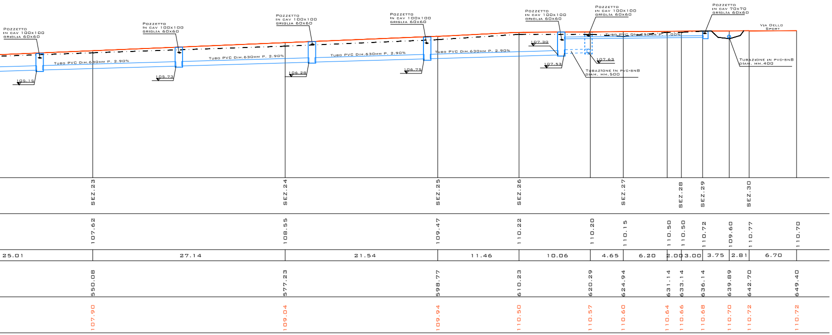
Pozzetto
in cav 100x100
griglia 60x60
Tubo PVC Dim.630mm P. 2.90%
105.15
Pozzetto
in cav 100x100
griglia 60x60
Tubo PVC Dim.630mm P. 2.90%
105.73
Pozzetto
in cav 100x100
griglia 60x60
Tubo PVC Dim.630mm P. 2.90%
106.28
Pozzetto
in cav 100x100
griglia 60x60
Tubo PVC Dim.630mm P. 2.90%
106.75
Pozzetto
in cav 100x100
griglia 60x60
107.30
107.53
Pozzetto
in cav 100x100
griglia 60x60
Tubo PVC Dim.250mm P. 1.00%
107.63
Tubazione in PVC-SN8
diam. mm.500
Pozzetto
in cav 70x70
griglia 60x60
Tubazione in PVC-SN8
diam. mm.400
Via Dello
Sport
SEZ.23
SEZ.24
SEZ.25
SEZ.26
SEZ.27
SEZ.28
SEZ.29
SEZ.30
107.62
108.55
109.47
110.22
110.20
110.15
110.50
110.50
110.72
109.60
110.77
110.70
25.01
27.14
21.54
11.46
10.06
4.65
6.20
2.00
3.00
3.75
2.81
6.70
550.08
577.23
598.77
610.23
620.29
624.94
631.14
633.14
636.14
639.89
642.70
649.40
107.90
109.04
109.94
110.50
110.57
110.60
110.64
110.66
110.68
110.70
110.72
110.72