

COMUNE DI
FIANO ROMANO (RM)

AMPLIAMENTO ATTIVITA' ARTIGIANALE
ART. 8 - DPR 160/2010
CAPANNONE INDUSTRIALE

LA PROPRIETA'



IL PROGETTISTA

Tavola 6


REV. :
REV. :
REV. :
REV. :
REV. :
REV. :

COMUNE DI FIANO ROMANO (ROMA)
PROPOSTA AMPLIAMENTO ATTIVITA' ARTIGIANALE
DATA 15/04/2025
MARIO TURCHETTI GEOMETRA
P.L. 00100 - TEL. 0775 38.98.94
E-MAIL: mario@turchetti.it


CAVITA'
S.L.
MARIO TURCHETTI
PROF. ING. ARCH. 00100 - TEL. 0775 38.98.94
E-MAIL: mario@turchetti.it

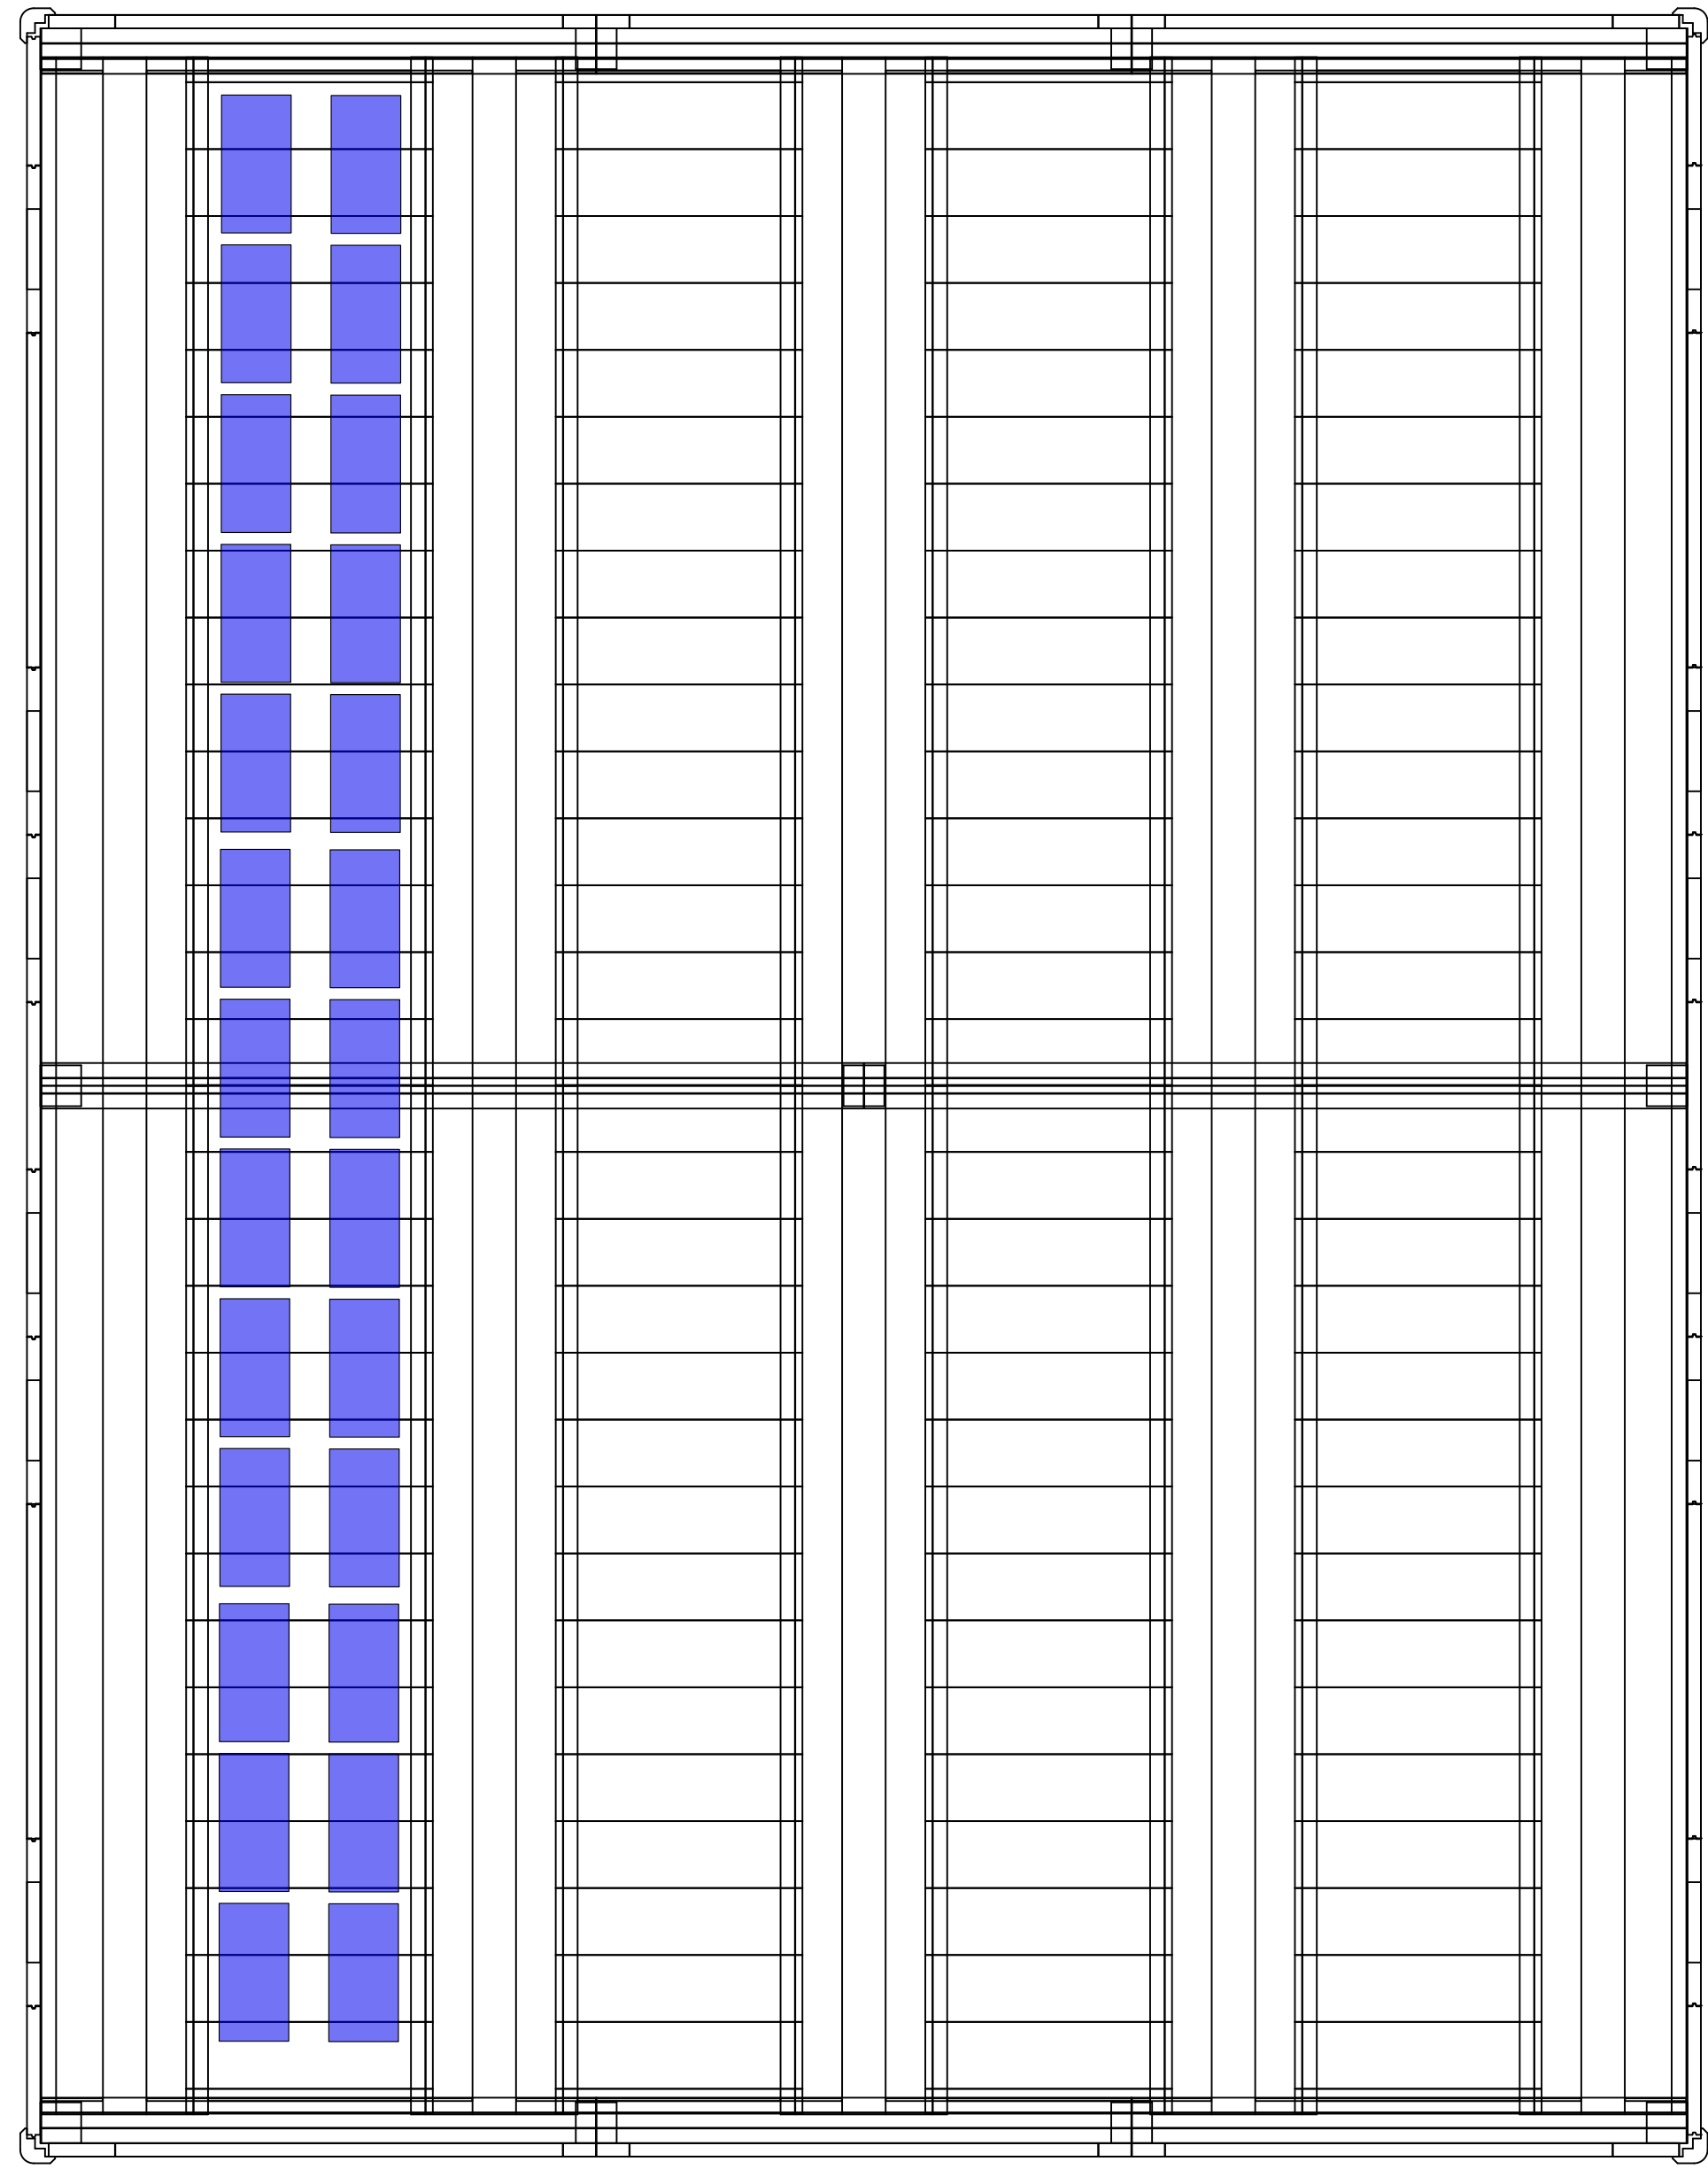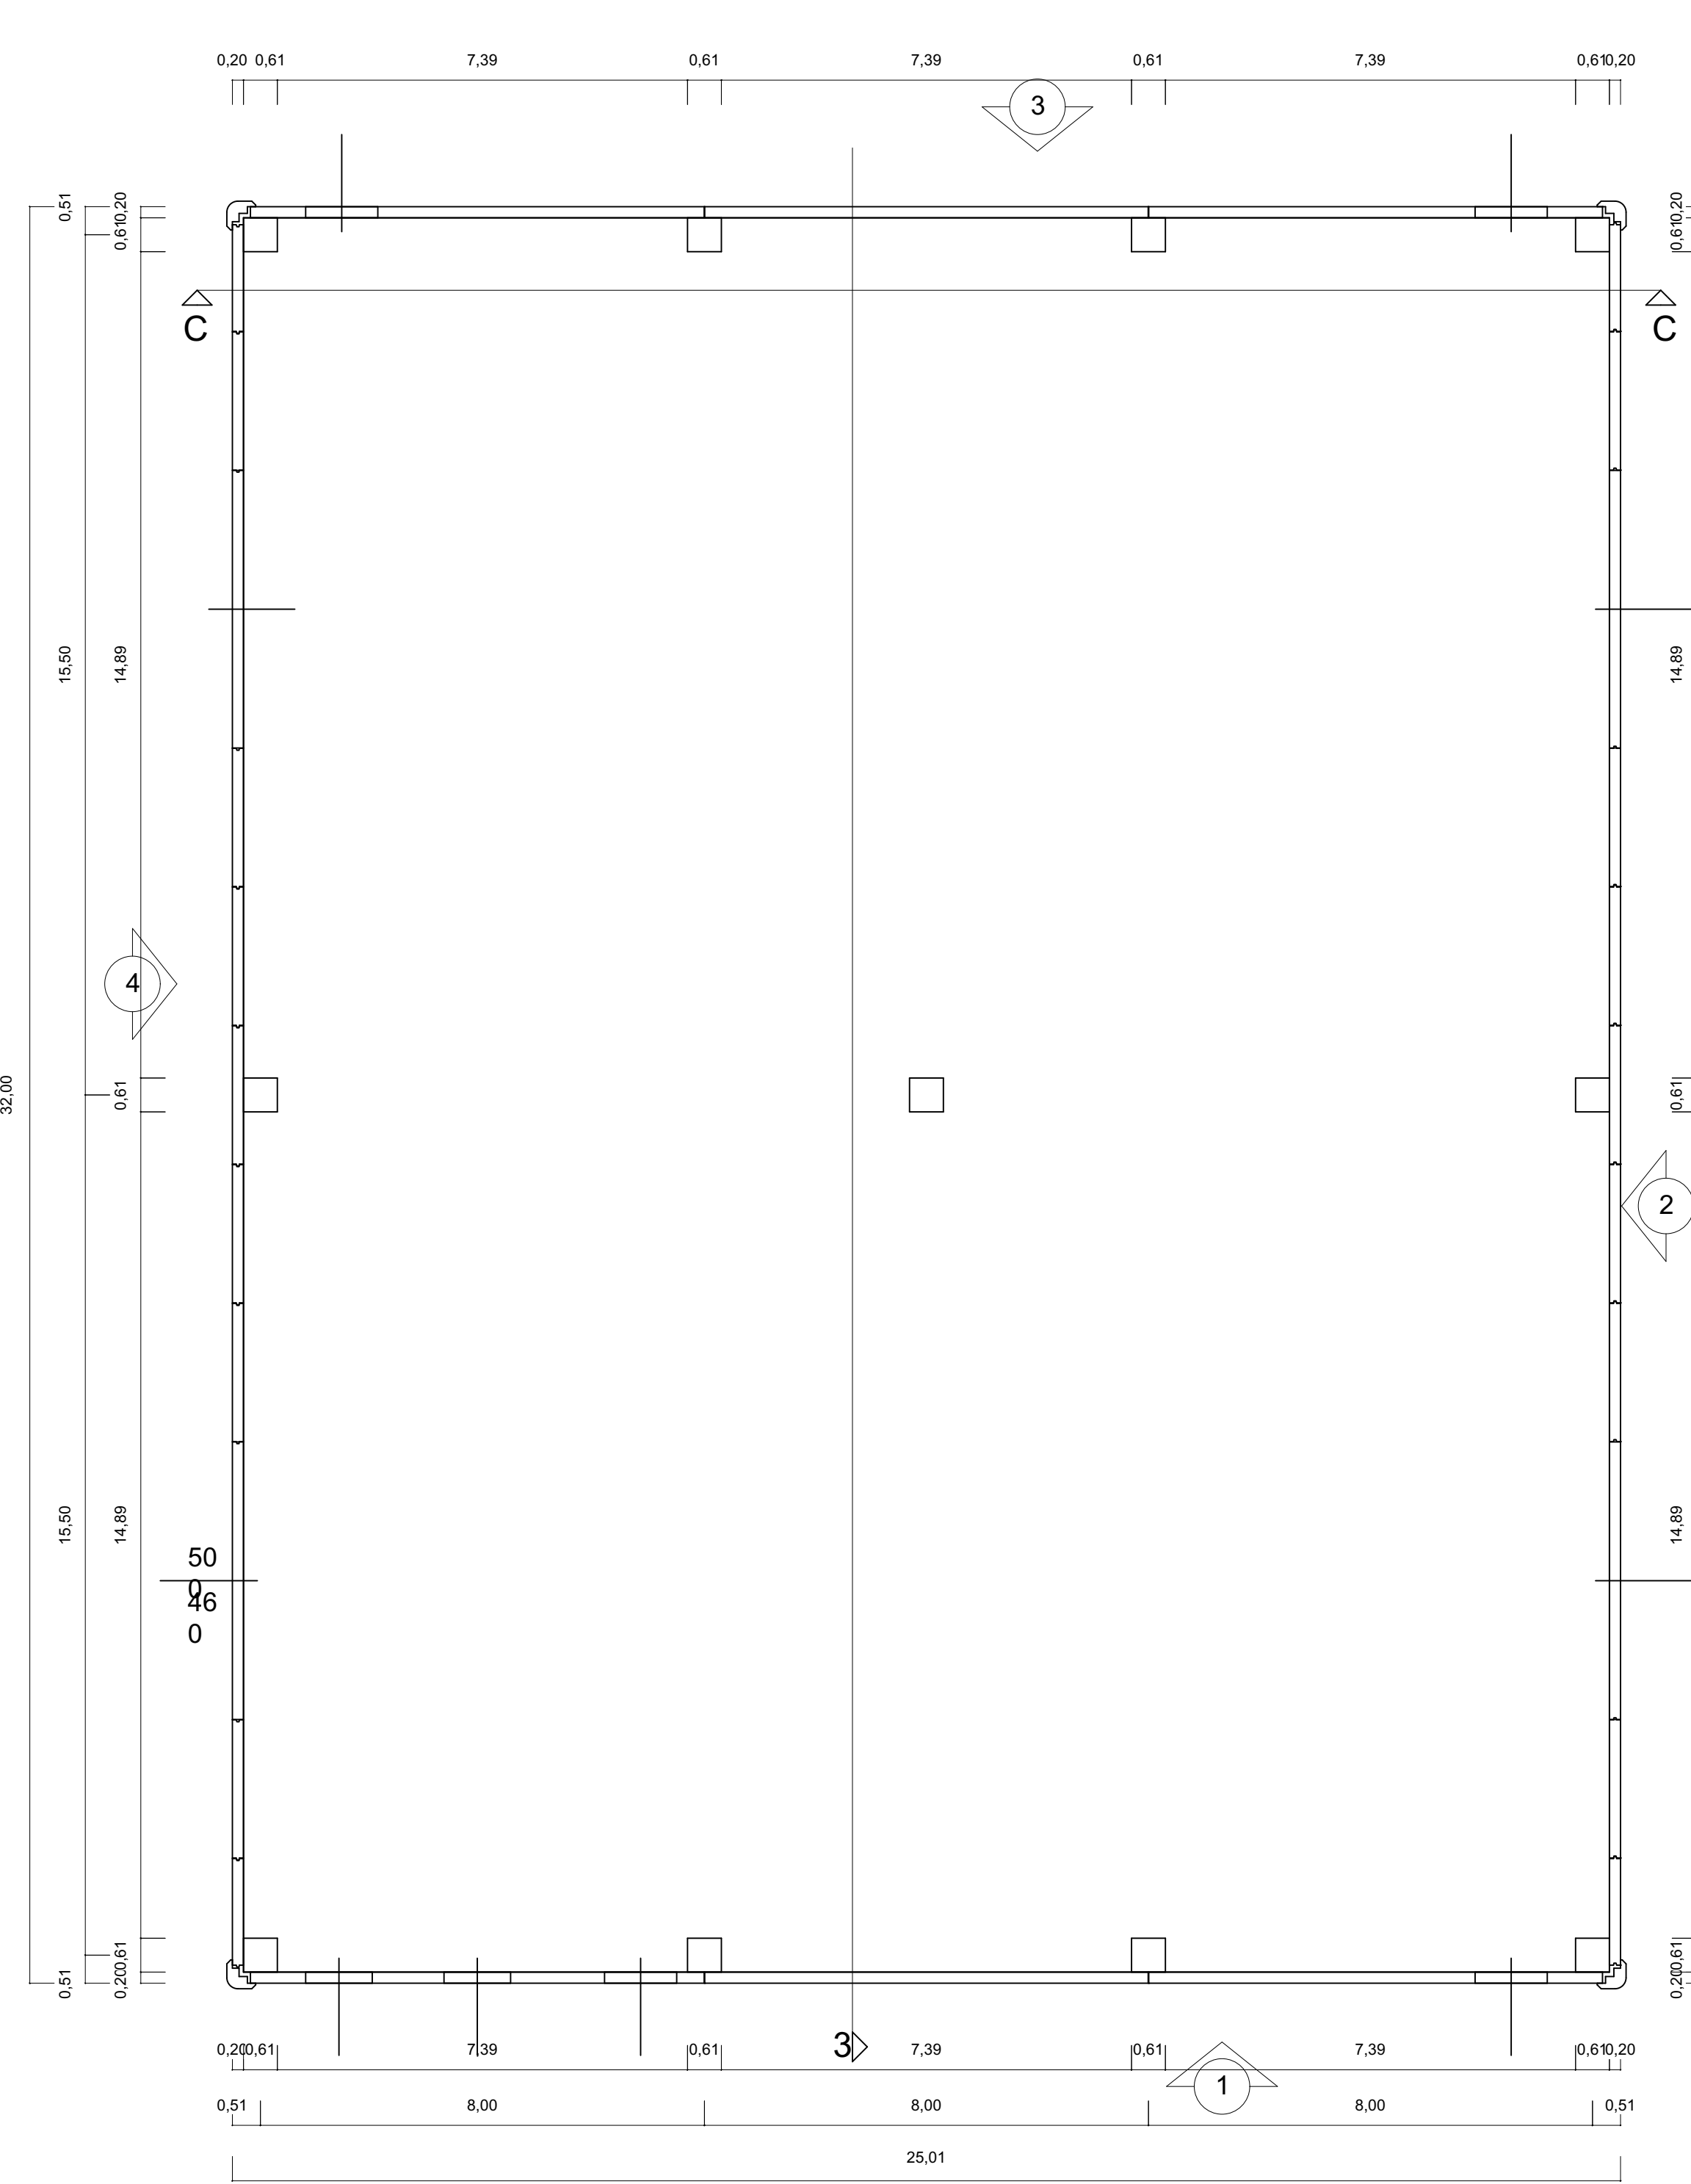


PIANTA COPERTURA

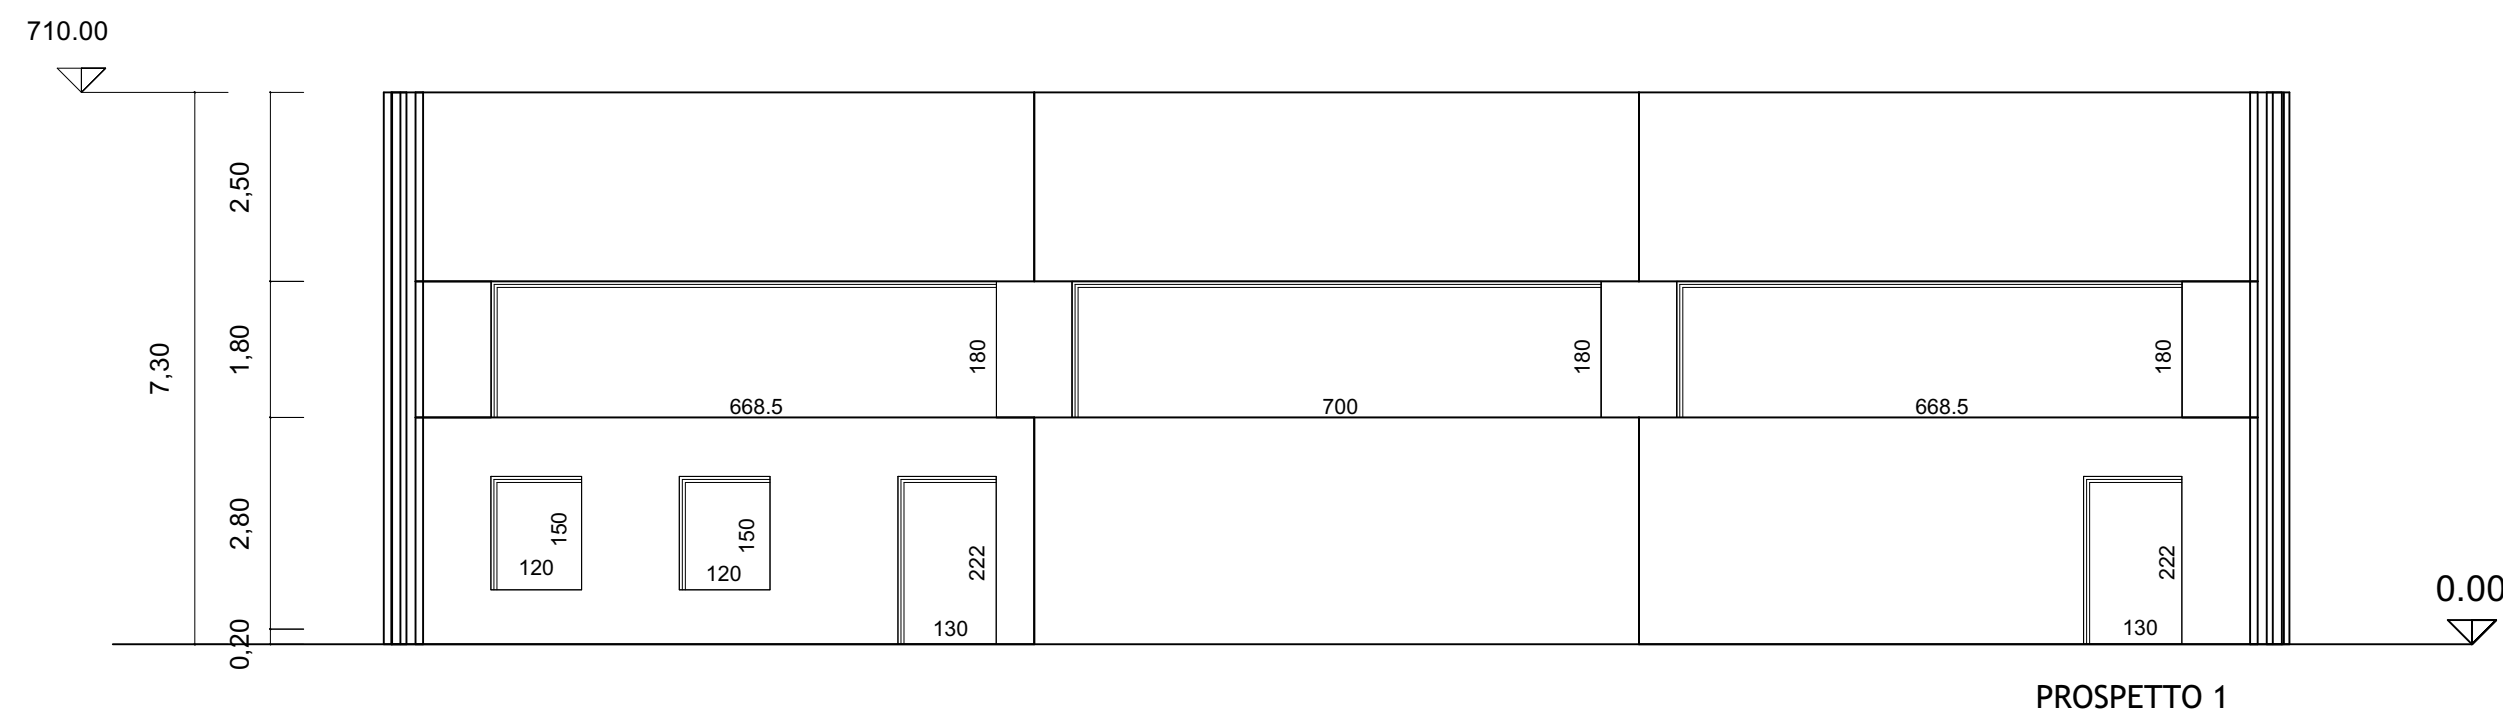







PROSPETTO 1

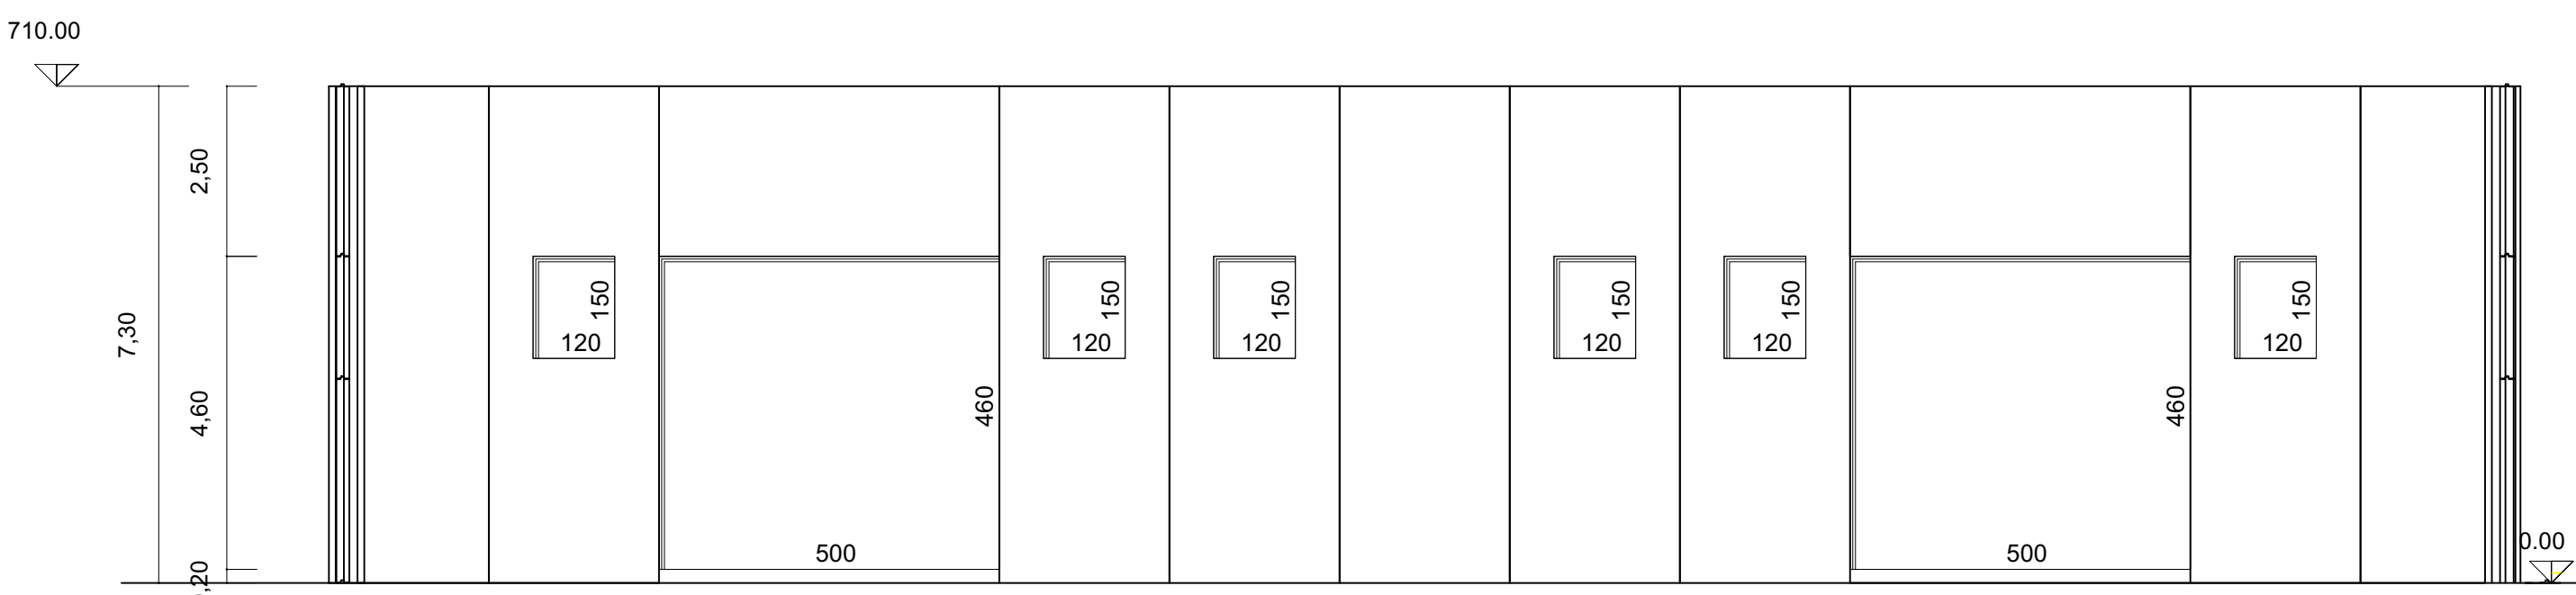


PROSPETTO 2

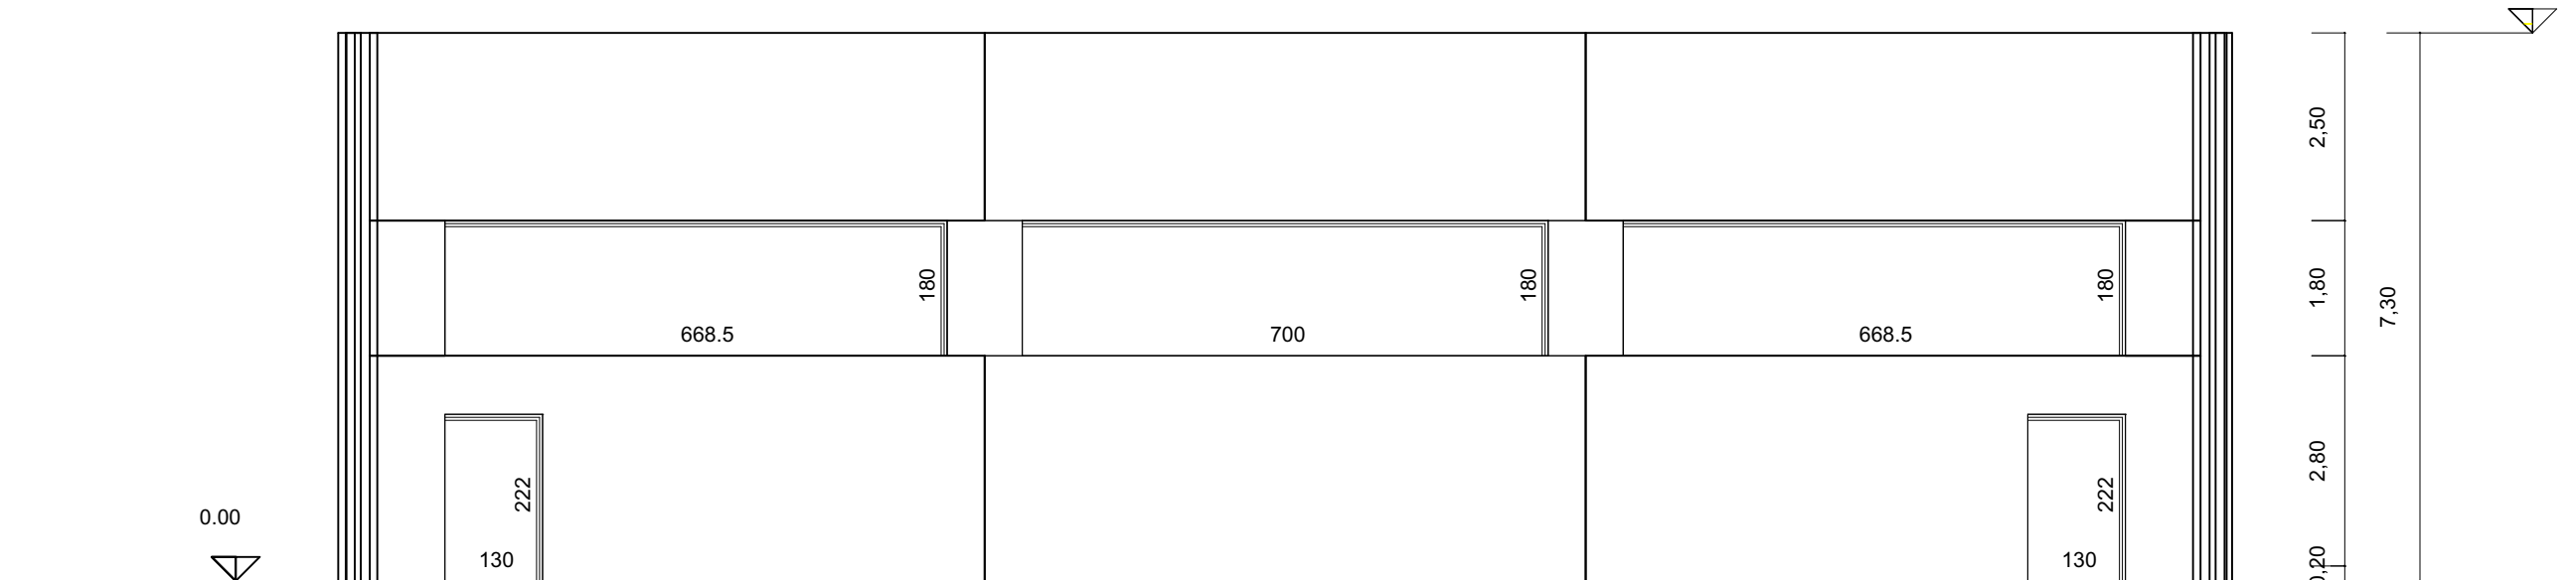

PROSPETTO 3

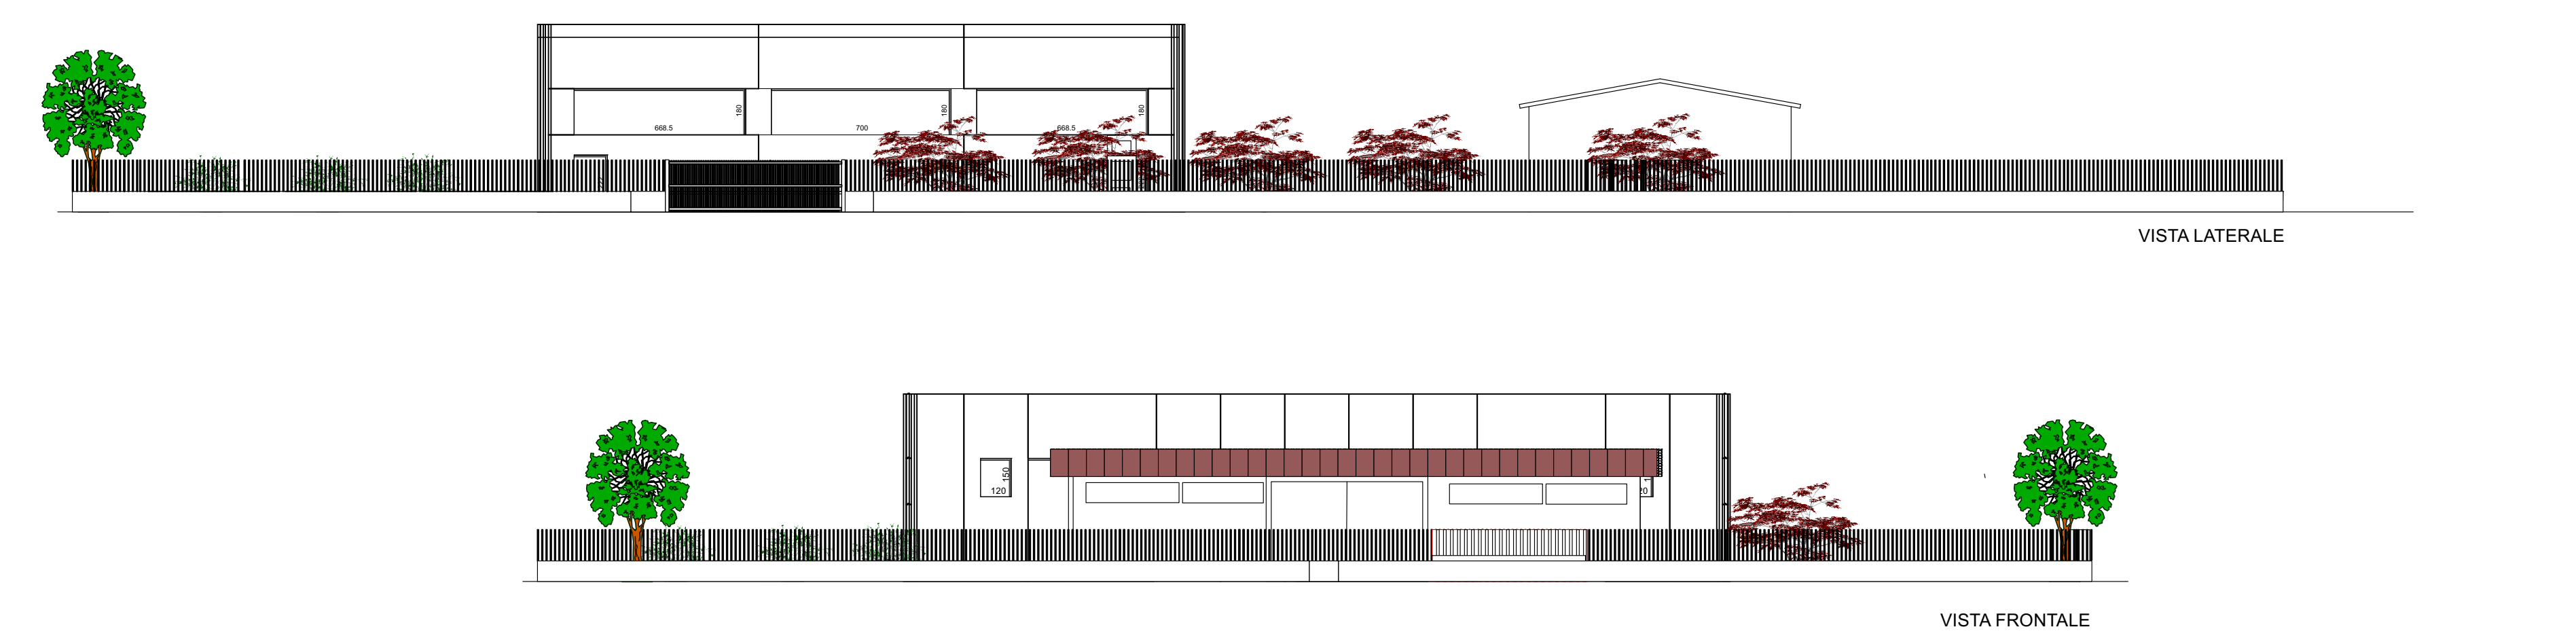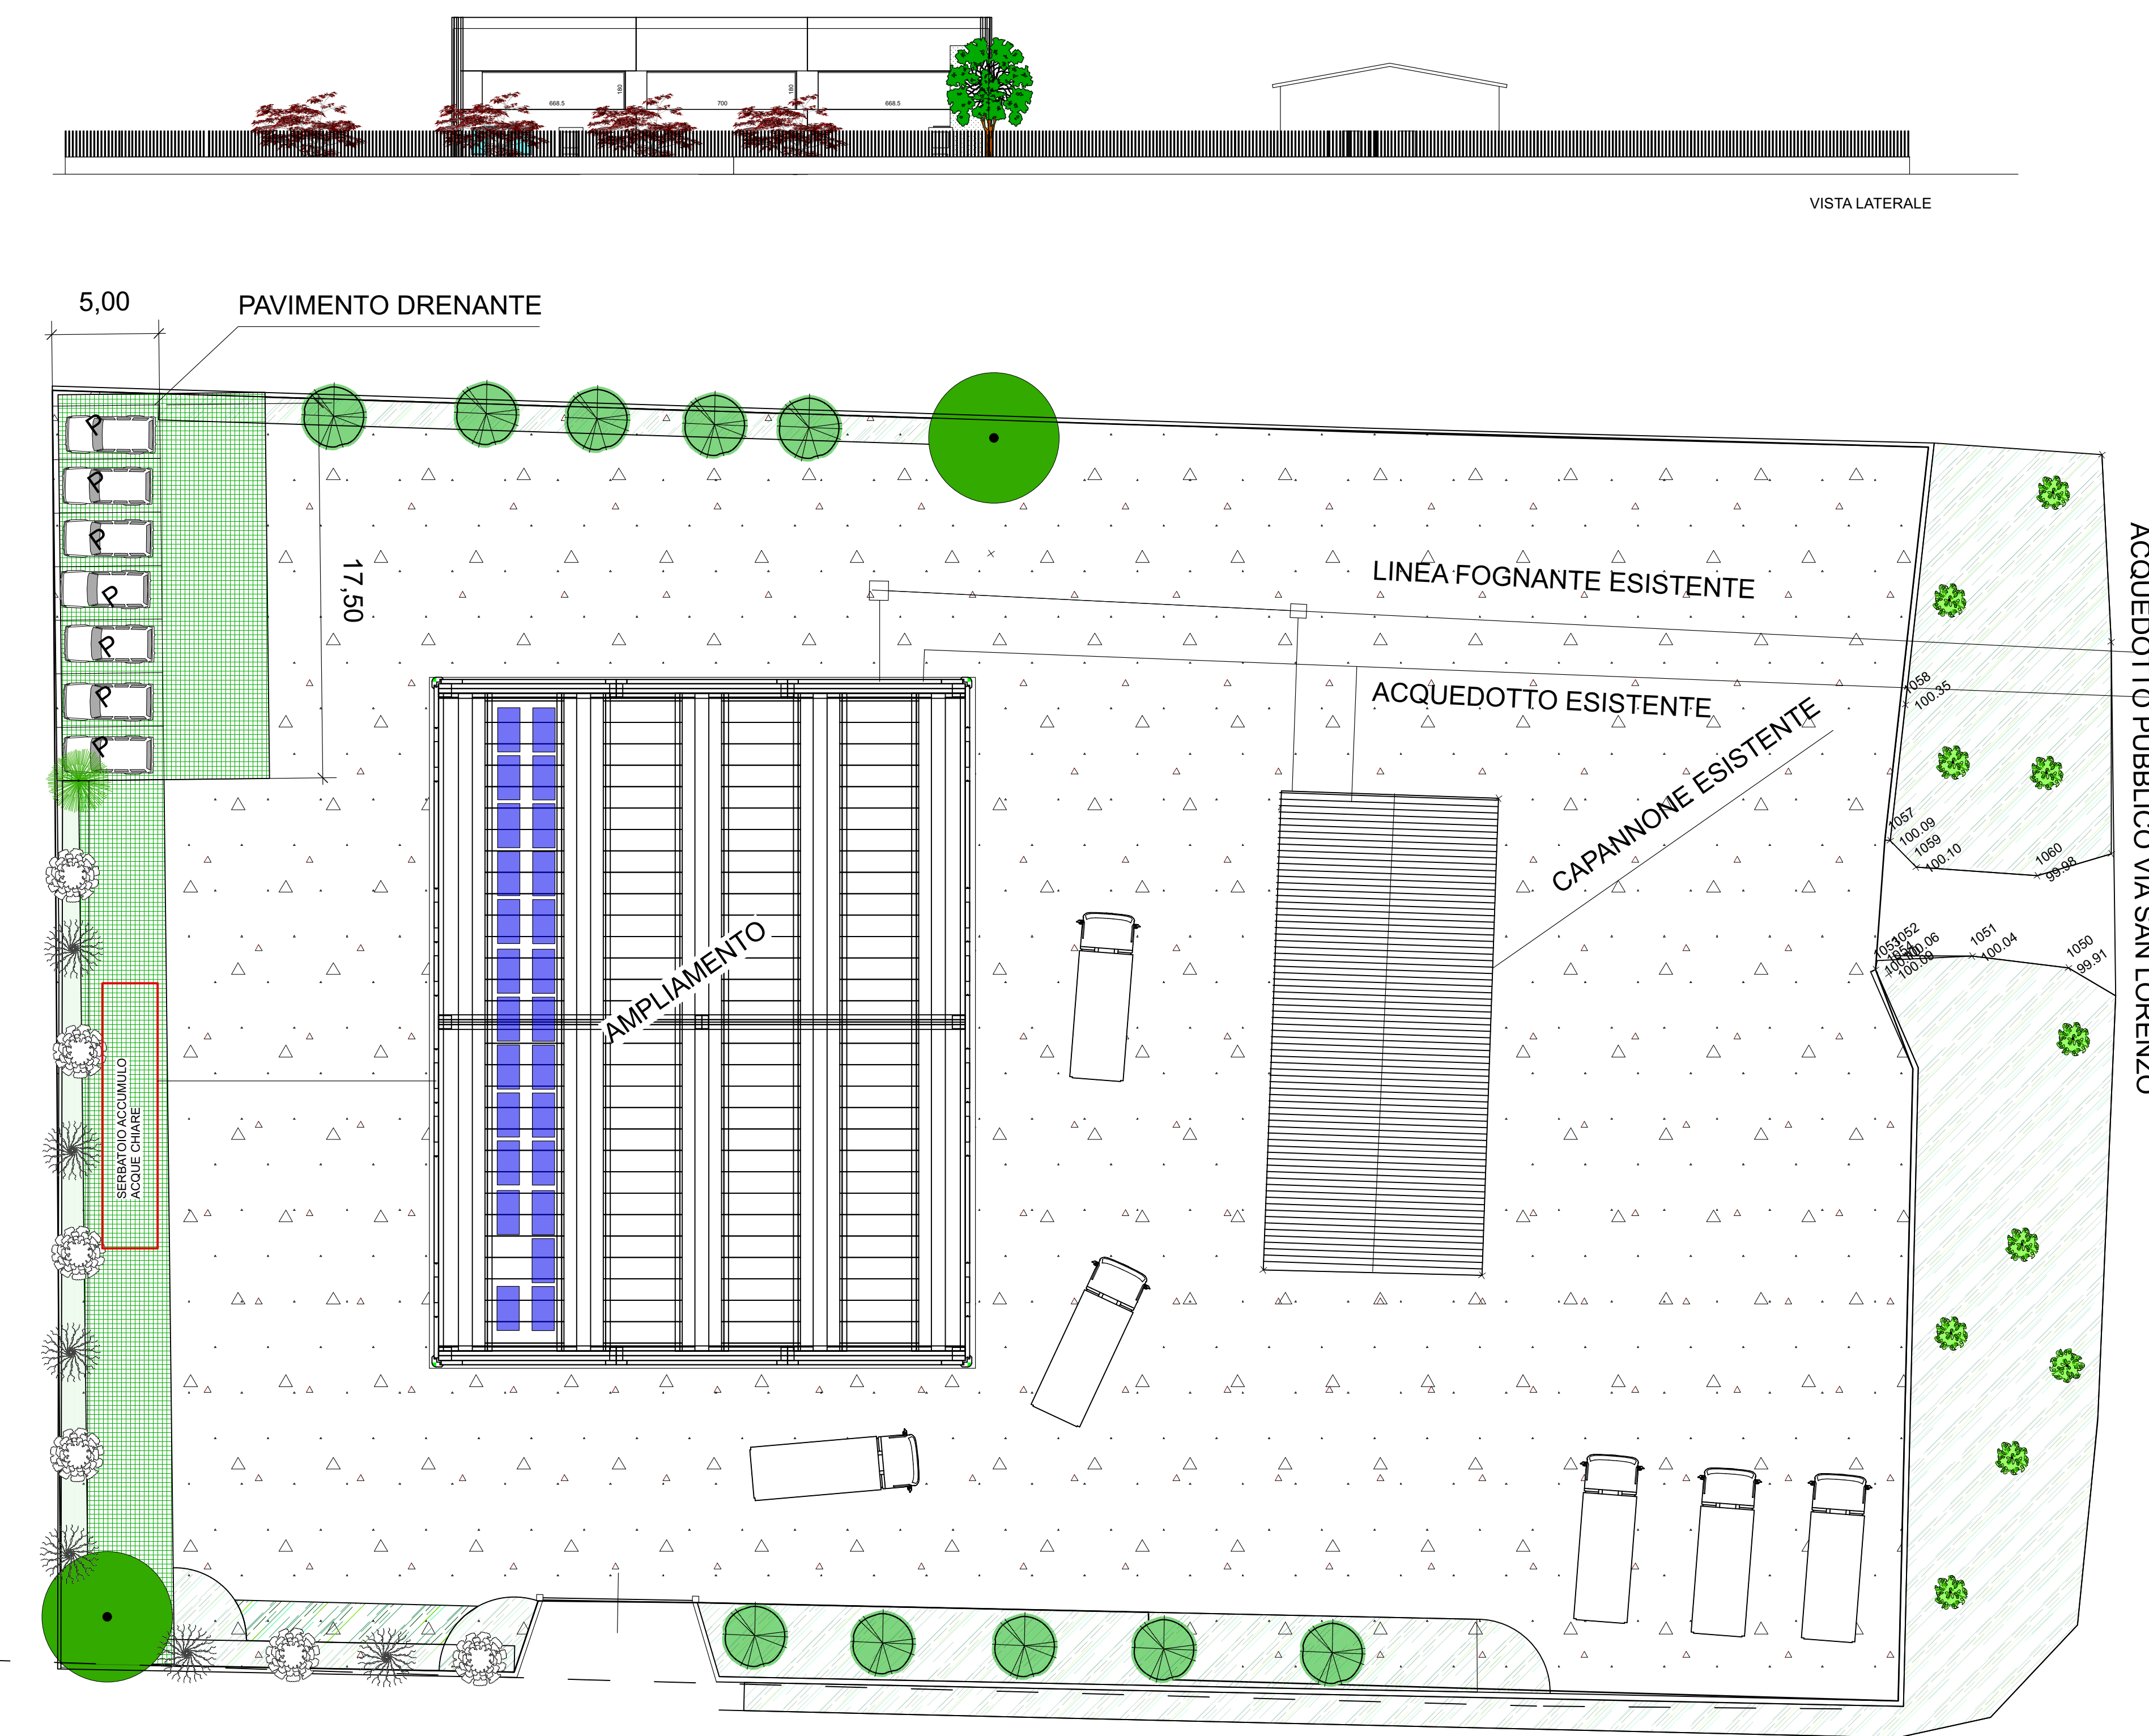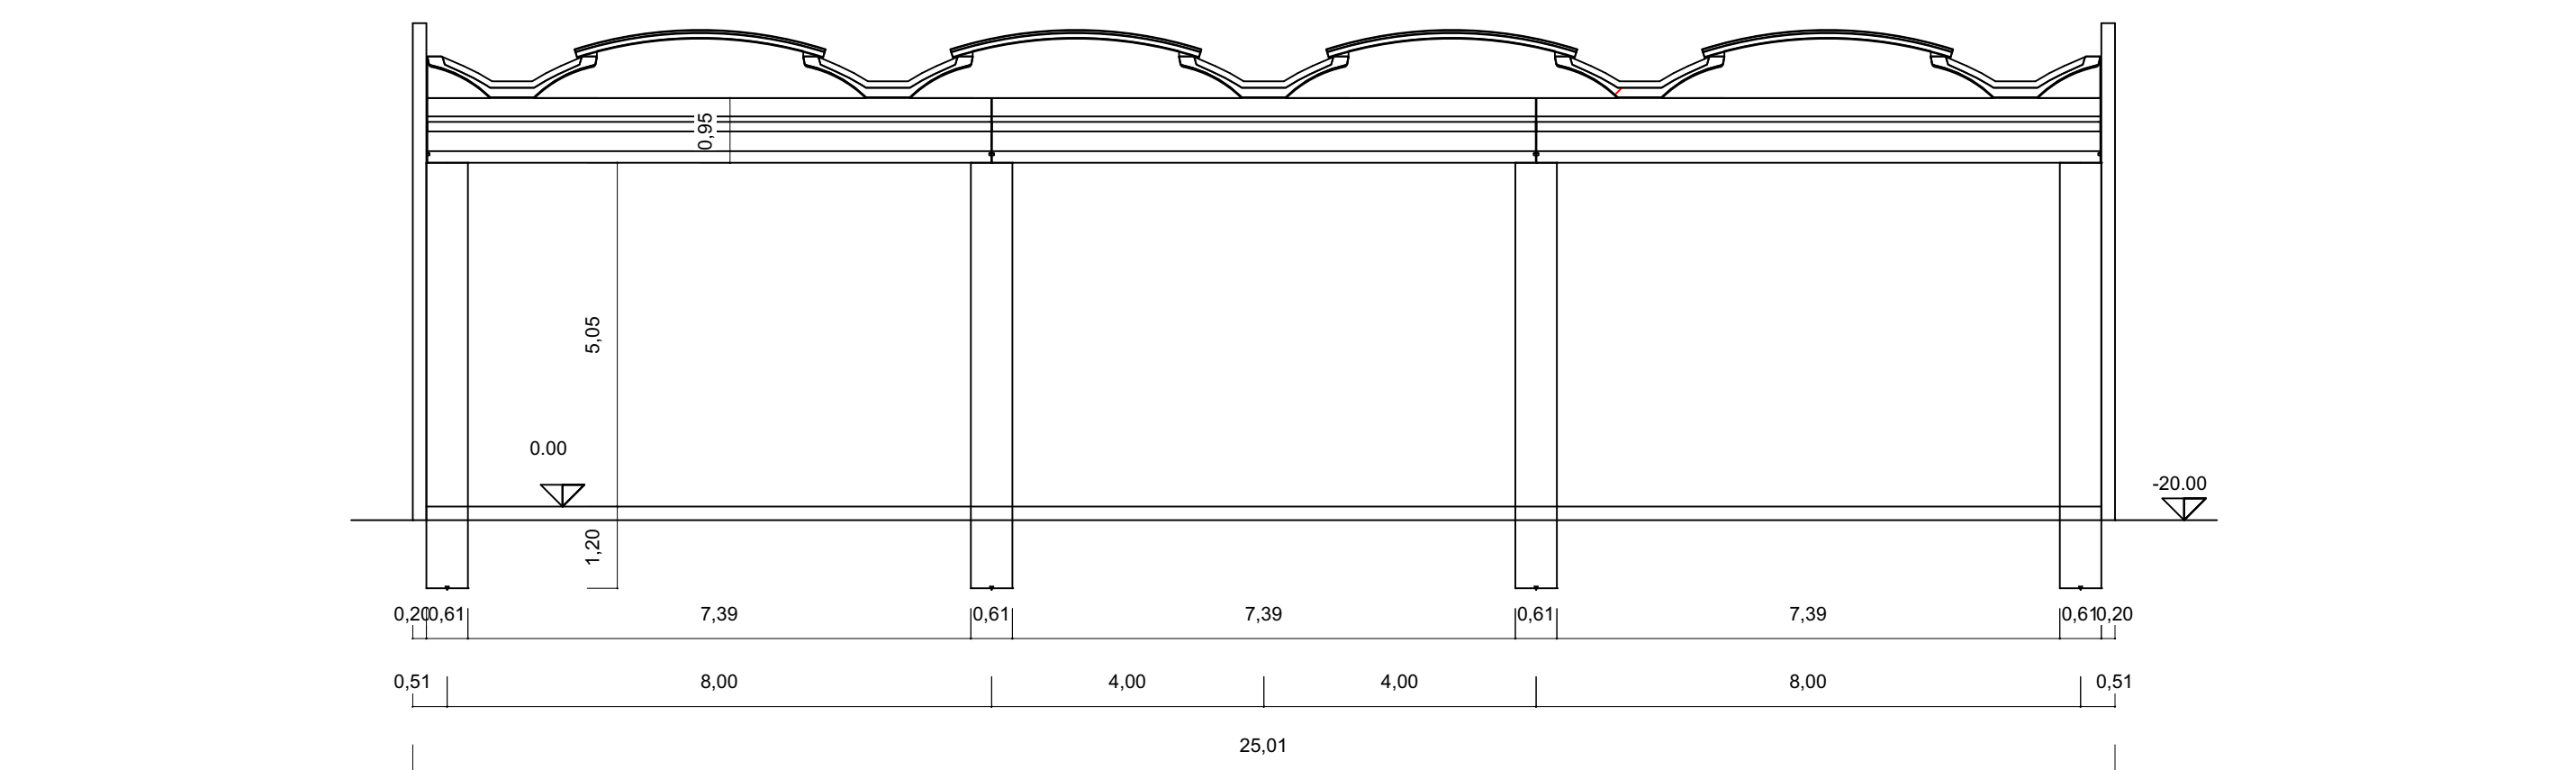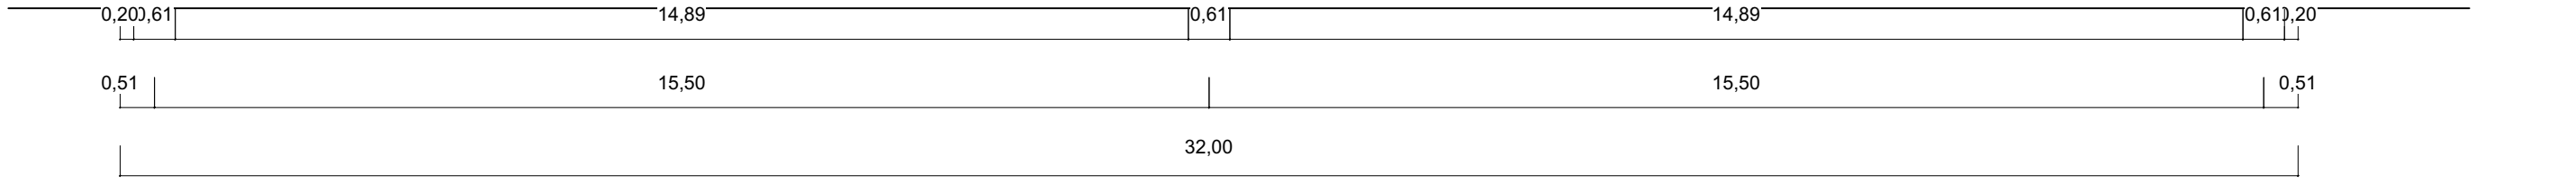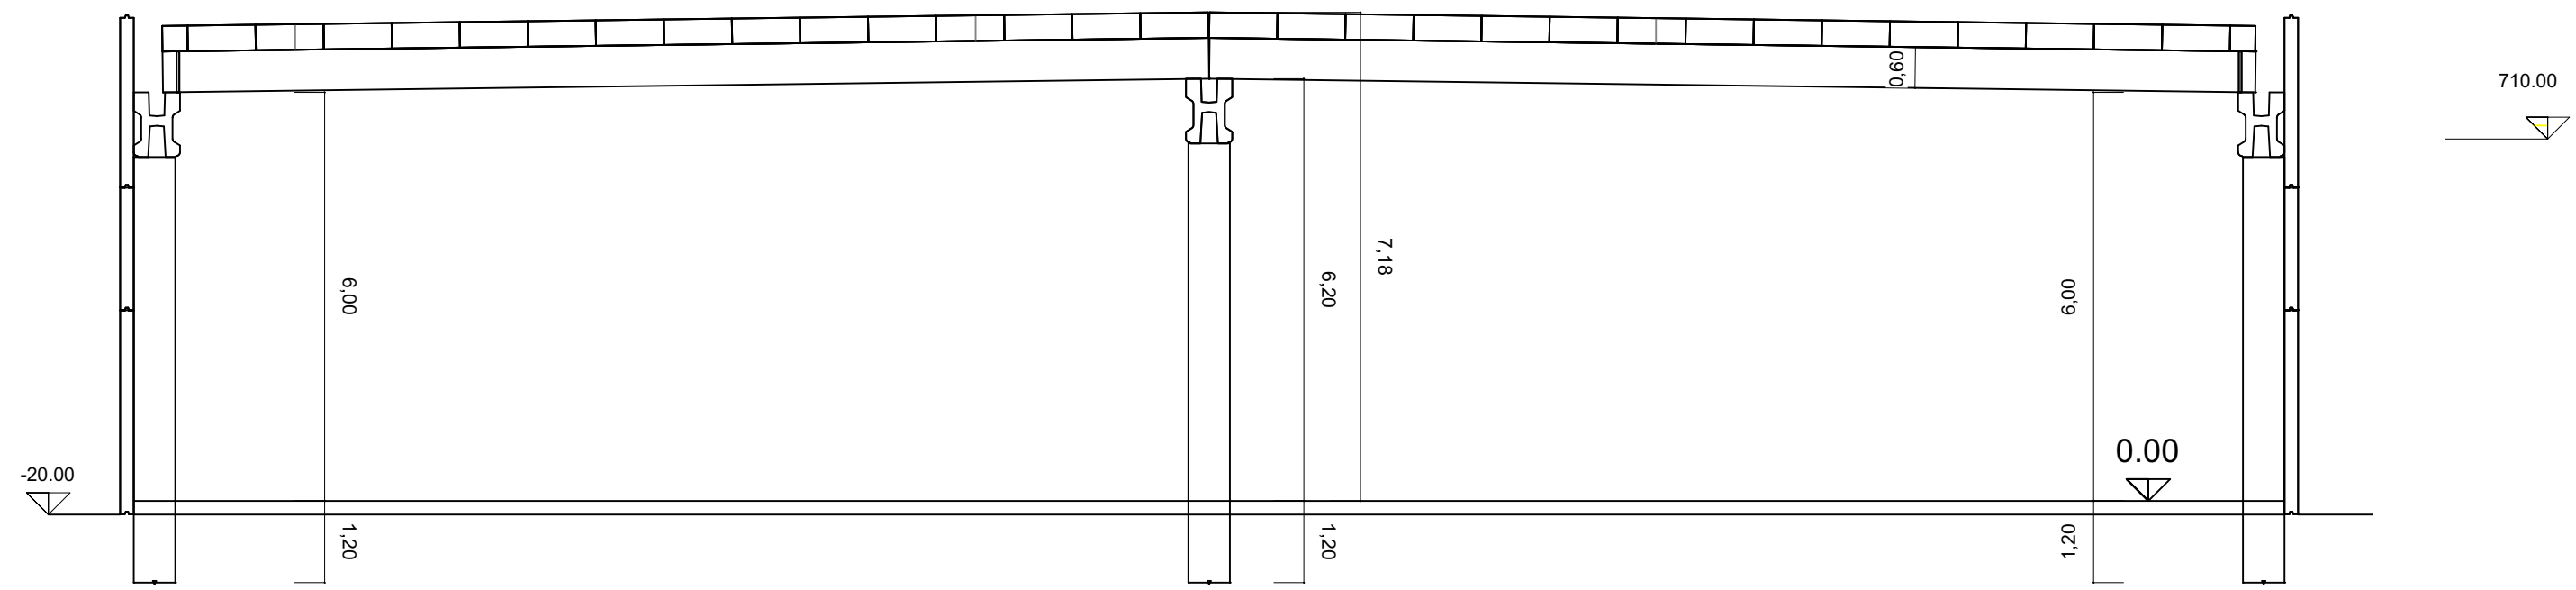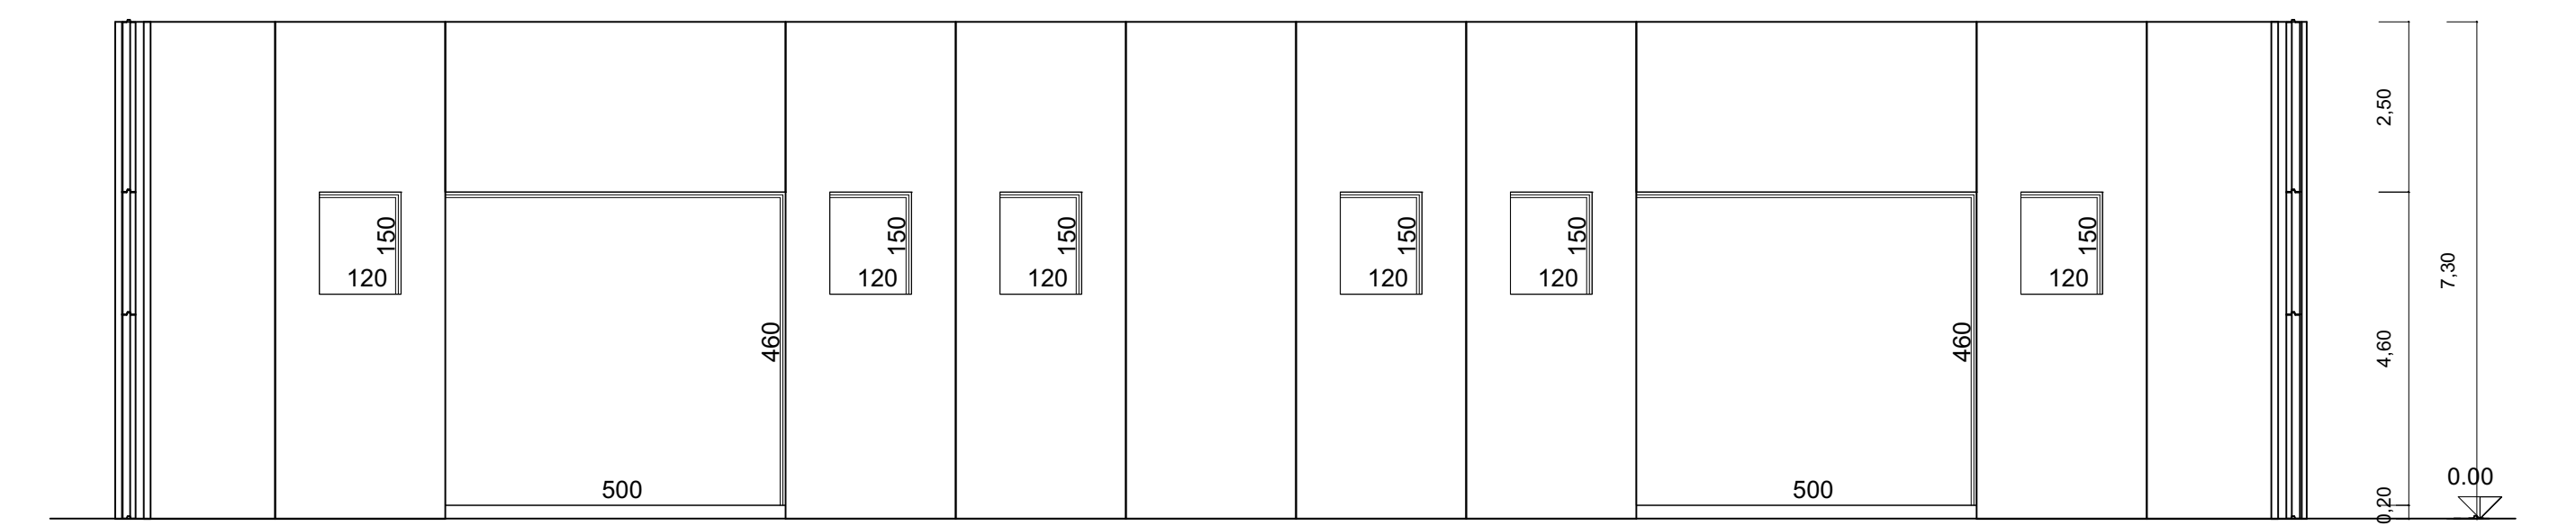

VISTA FRONTALE

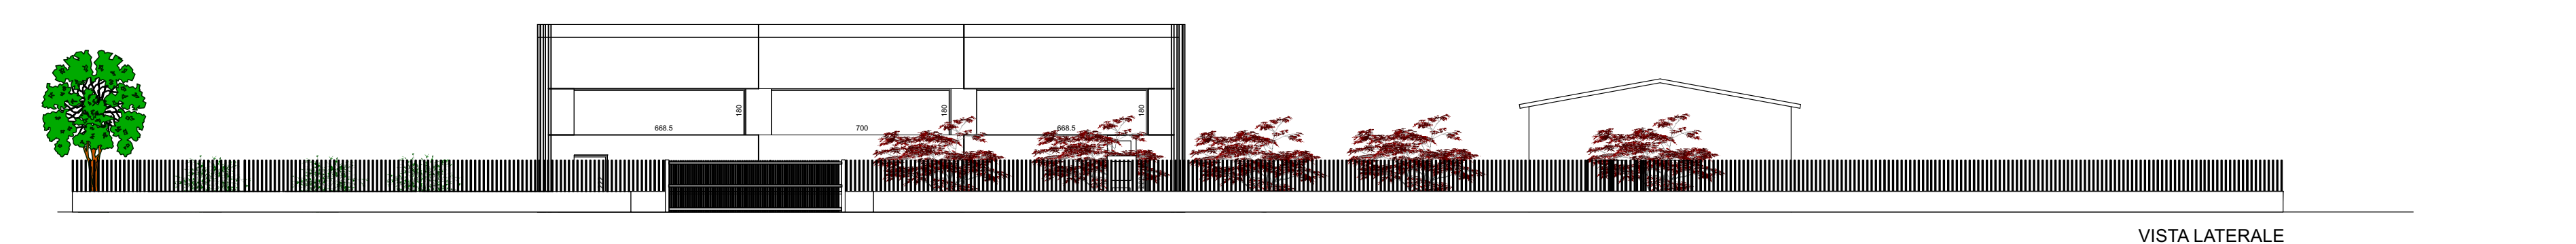

VISTA LATERALE

FOGNATURA PUBBLICA VIA SAN LORENZO

ACQUEDOTTO PUBBLICO VIA SAN LORENZO