



COMUNE DI FIANO ROMANO
Città Metropolitana di Roma Capitale

REALIZZAZIONE DI UN'AREA ATTREZZATA
DI SOSTA TEMPORANEA A FINI TURISTICI

- PROGETTO ESECUTIVO -

OGGETTO: PROFILI LONGITUDINALI

UBICAZIONE: Via del Progresso

COMMITTENTE: Comune di Fiano Romano

IL RESPONSABILE DEL SERVIZIO LL.PP. Ing. Giancarlo Curcio


PROGETTISTA INCARICATO: Settore II "Tecnico"
Ufficio Lavori Pubblici LL.PP.

Profilo Longitudinale AA Scala 1:200
Profilo Longitudinale BB Scala 1:200

TAVOLE: 3
SCALA:
DATA: 09/12/2024
RISERVATO UFFICIO:


----- Linea Terreno

— Progetto

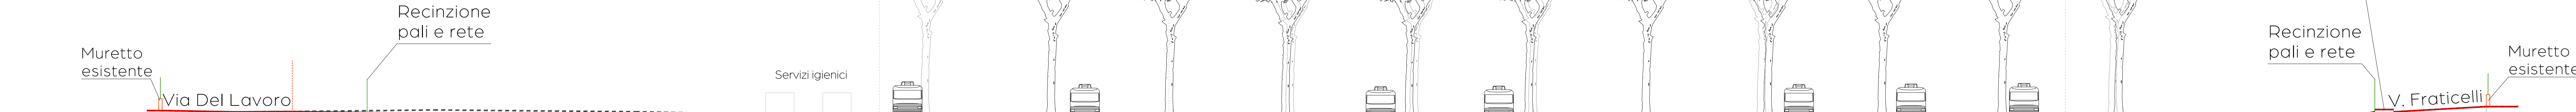

QUOTA D'IRR. 50,00																					
PUNTO	(A)	(B)	(C)	(D)	(E)	(F)	(G)	(H)	(I)	(L)	(M)	(N)	(O)	(P)	(Q)	(R)	(S)	(T)	(U)	(V)	
QUOTE PROGETTO	100.21	100.10	100.13	99.97	99.73	99.50	99.32	99.19	99.07	99.12	99.17	99.23	99.28	99.33	99.38	99.43	99.52	100.30	100.30	100.54	
DIST. PARZIALI		6.04	4.94	12.07		16.89		17.10		17.95	9.93	9.77	10.50	10.03	9.97	10.17	9.67	10.03	9.89	17.97	
DIST. PROGRESSIVE		6.04	10.98	23.05	39.94	57.04	74.99	84.92	94.69	105.19	115.22	125.19	135.36	145.03	155.06	164.95	182.92	186.60	188.18	196.00	
QUOTE TERRENO	100.21	100.10	100.13	100.26	100.11	99.80	99.42	99.26	99.07	98.90	99.10	98.95	99.04	99.03	99.31	99.23	99.52	100.30	100.30	100.54	

PROFILO AA SCALA 1:200

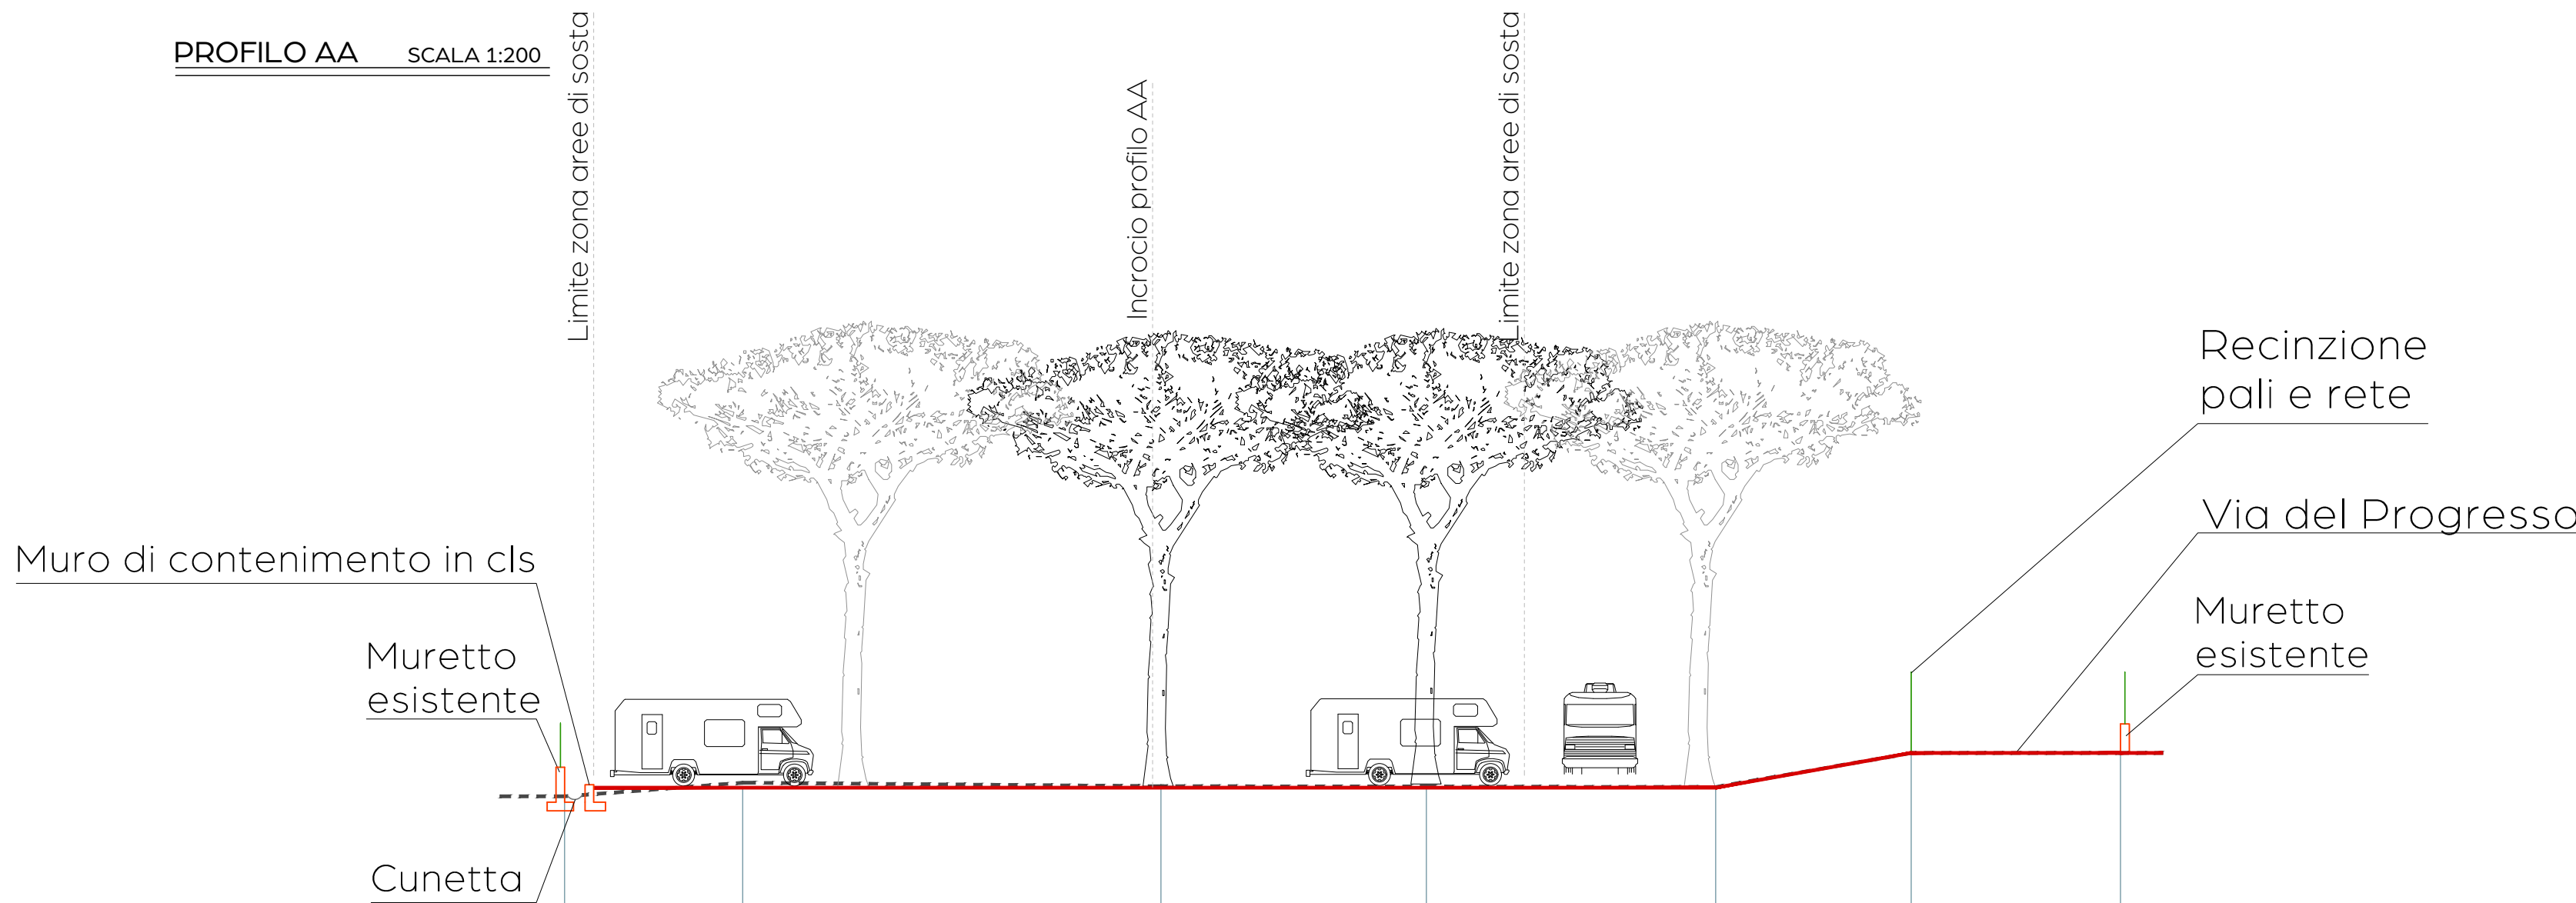

PUNTO	1	2	3	4	5	6	7
QUOTE PROGETTO	98.91	99.21	99.21	99.21	99.21	100.40	100.40
DIST. PARZIALI		6.12	14.38	9.13	9.95	6.72	7.20
DIST. PROGRESSIVE	0.00	6.12	20.50	29.63	39.58	46.30	53.50
QUOTE TERRENO	98.91	99.38	99.26	99.25	99.23	100.40	100.40

PROFILO BB SCALA 1:200