COMUNE DI FIANO ROMANO

Città Metropolitana di Roma Capitale

REALIZZAZIONE DI UN'AREA ATTREZZATA DI SOSTA TEMPORANEA A FINI TURISTICI

- PROGETTO ESECUTIVO -

OGGETTO:
ESECUTIVI STRUTTURALI MURO E PLATEE

| | |
|---|---|
| UBICAZIONE: | Via del Progresso |
| COMMITTENTE: | Comune di Fiano Romano |
| IL RESPONSABILE DEL SERVIZIO LL.PP. | Ing. Giancarlo Curcio |
| PROGETTISTA INCARICATO: | Settore II "Tecnico" Ufficio Lavori Pubblici LL.PP. |

| | |
|---|---|
| Planimetria ANTE-OPERAM | Scala 1:100 |
| Planimetria POST-OPERAM | Scala 1:100 |
| Esecutivo strutturale muro di contenimento | Scala 1:20 |
| Esecutivo platee in cls | Scala 1:20 |

| TAVOLE: | SCALA: | DATA: | RISERVATO UFFICIO: |
|---|---|---|---|
| 4 | | 09/12/2024 | |

ANTE-OPERAM

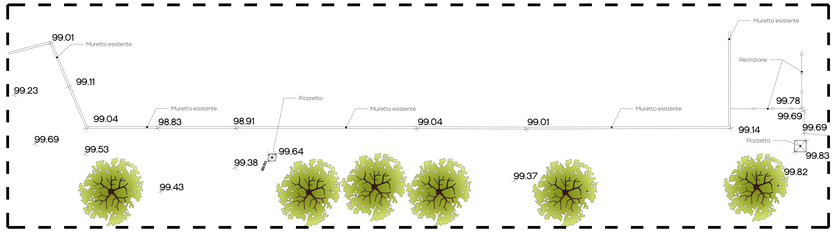


PIANTA SCALA 1:100

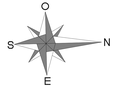


POST-OPERAM

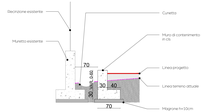


SEZIONE MURO DI CONTENIMENTO SCALA 1:20

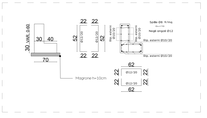


ARMATURA MURO DI CONTENIMENTO SCALA 1:20

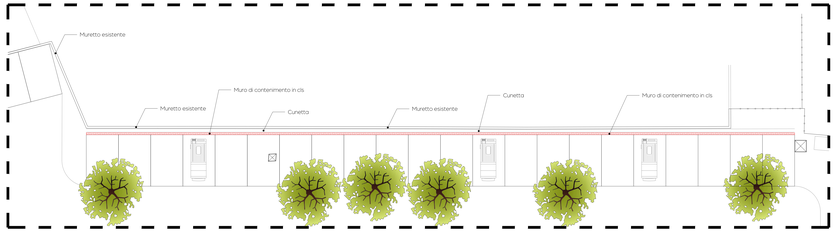


PIANTA SCALA 1:100

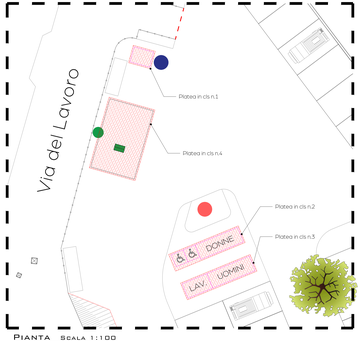


PIANTA SCALA 1:100

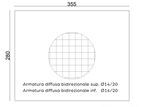


PLATEA IN CLS N.1 SCALA 1:20

SEZIONE TIPO PLATEA N.1-2-3 IN CLS SCALA 1:20

PLATEA IN CLS N.2 SCALA 1:20

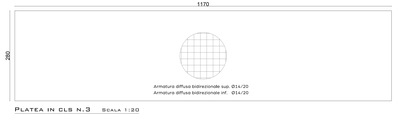


PLATEA IN CLS N.3 SCALA 1:20

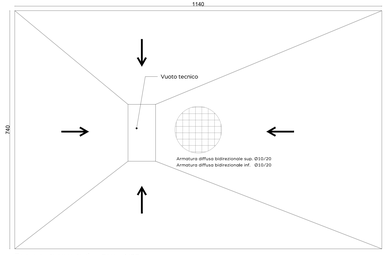


PLATEA IN CLS N.4 SCALA 1:20

SEZIONE TIPO PLATEA N.4 IN CLS SCALA 1:20