

COMUNE DI FIANO ROMANO
 PIANO URBANISTICO ATTUATIVO FINALIZZATO ALLA REGOLARIZZAZIONE DELL'ASSETTO URBANISTICO DELLA ZONA PALOMBARO-FELCIARE AD EDIFICAZIONE DIRETTA

Adottato con Del. C.C. n. _____ del _____


INCARICO DETERMINAZIONE n. 14 del 10/02/2011 P.E.C. n. 9

PROGETTO DEFINITIVO
 TAVOLE DI PROGETTO DEL TERRITORIO COMUNALE

PROGETTISTI INCARICATI:
 - **ARCHITETTURA S.R.L.** MANDATA FARIO
 Ing. Francesco Rubio - Direttore Tecnico e Coordinatore
 - Prof. Ing. Elio Pinotti
 - Arch. Daniele Iacovone
 - Arch. Maria Chiogna
 Gruppo di lavoro:
 - Ing. Marco Mauriello
 - Ing. Tullia Valeria Di Giacomo
 - Arch. Francesca Vacca



- LEGENDA**
- Perimetro del Piano Particolareggiato
 - INFRASTRUTTURE PER LA MOBILITA' E SISTEMI A RETE**
 - Viabilità pubblica
 - Parcheggi pubblici in superficie
 - Parcheggi Centro Commerciale
 - Sensi di marcia
 - Accessi principali al quartiere
 - Percorsi ciclabili
 - Sistemi di verde pubblico
 - Verde di arredo stradale
 - Elettrodotti

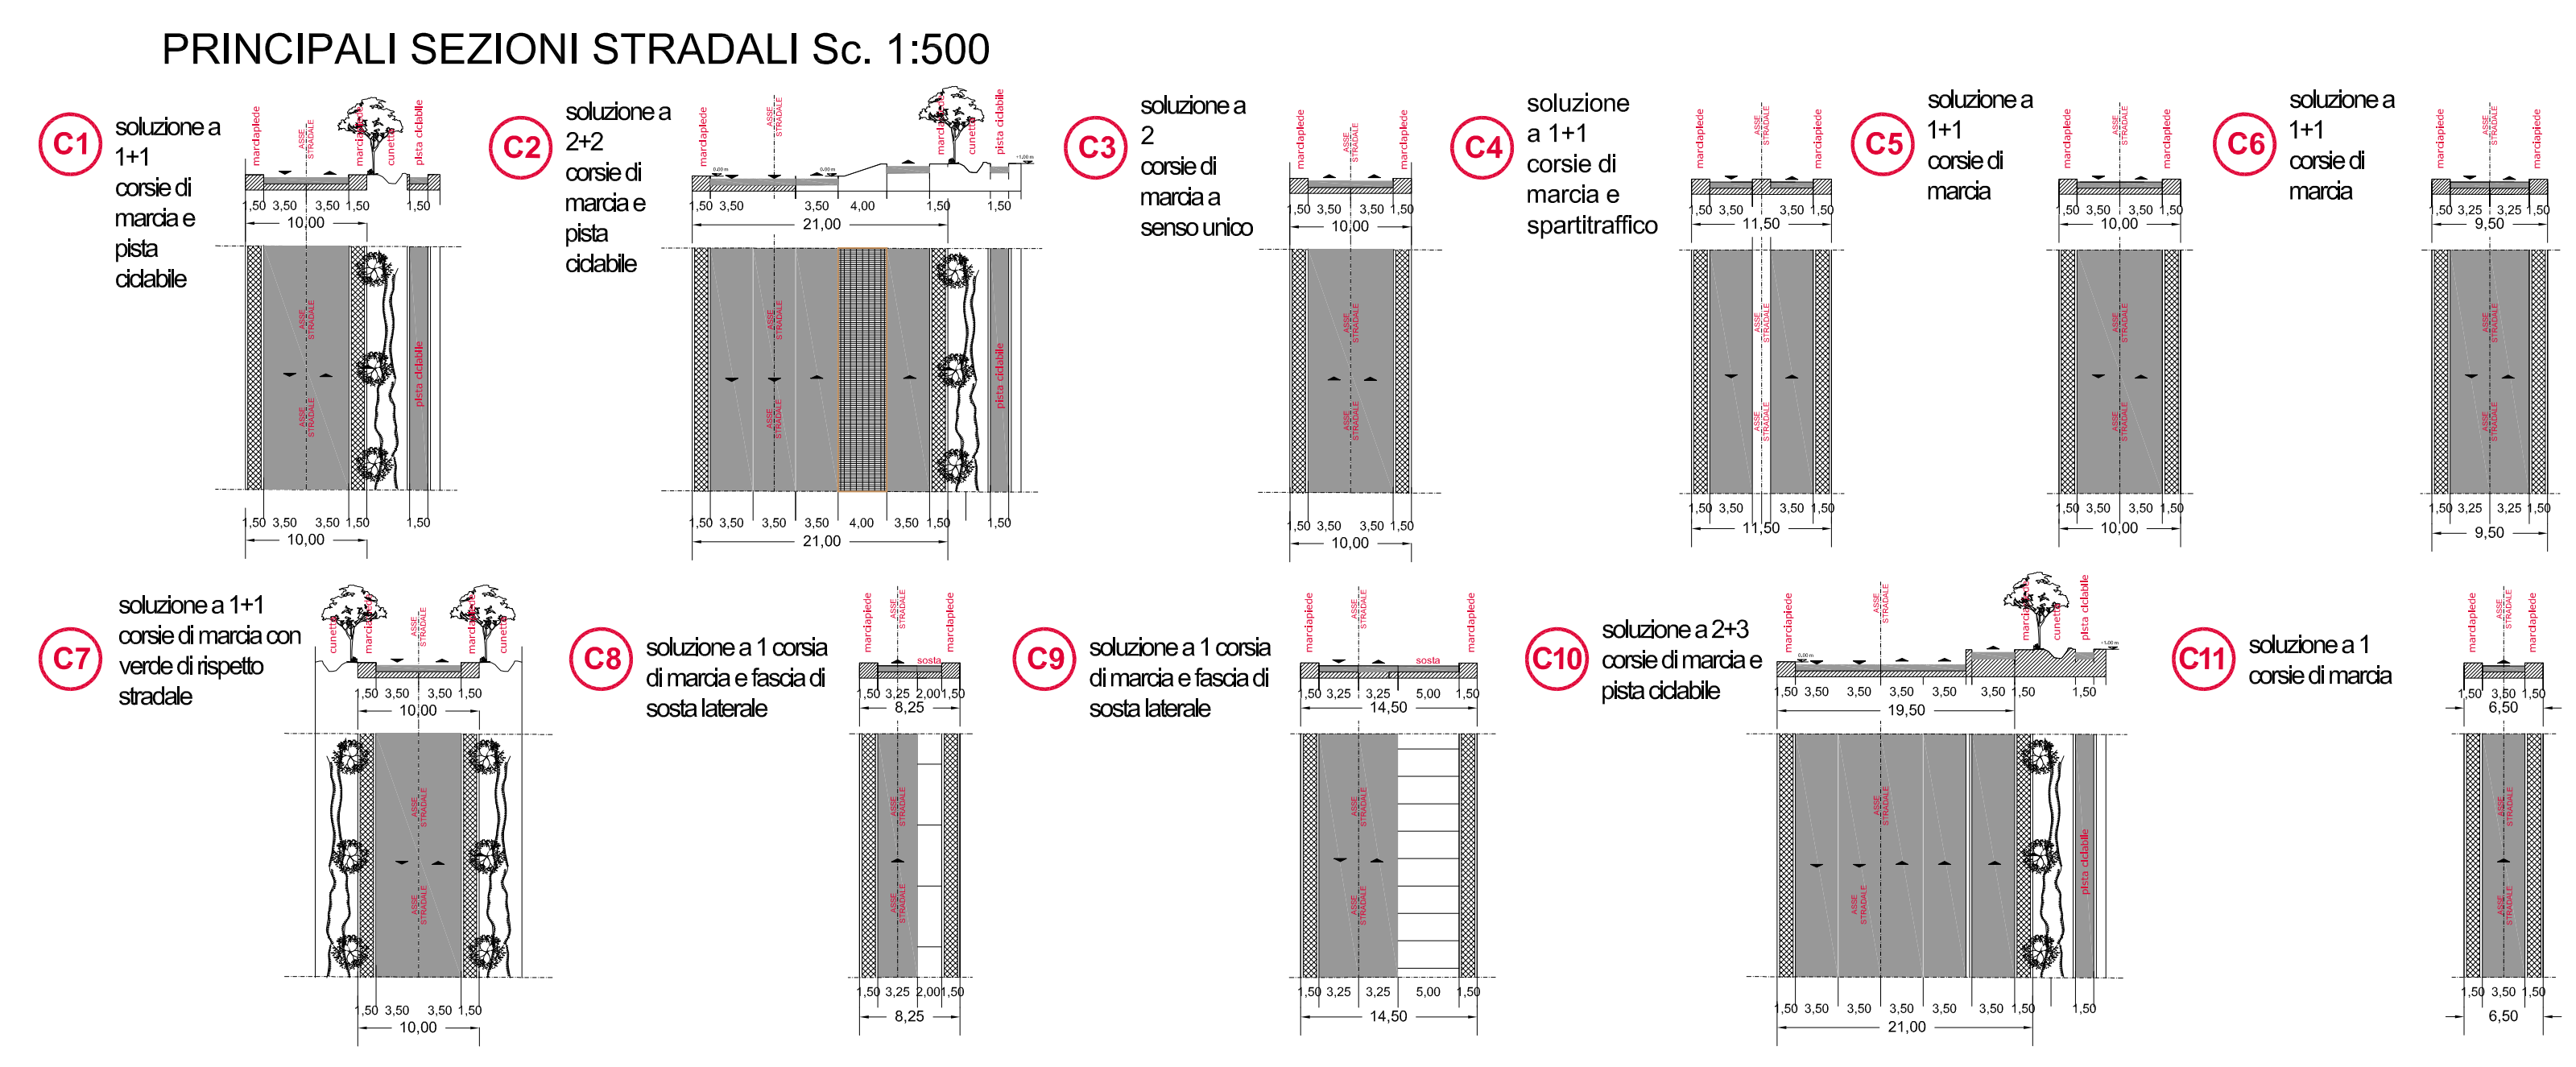

Sistema della mobilità e principali sezioni stradali: elaborazione in dettaglio

NUMERO TAVOLA	FORMATO	SCALA	DATA DI EMISSIONE	REVISIONE
P.6.5.2		1:2.000	31 - 10 - 2012	16-04-2013

