

COMUNE di FIANO ROMANO – PROVINCIA di ROMA



PIANO URBANISTICO COMMERCIALE

ADEGUAMENTO DEL P.R.G. IN ATTUAZIONE DELL'ART. 22 DELLA L.R. 33/99

PROGETTISTA:
Ing. Giovanni Cavalli
(P.R. Urbanistica Comune di Fiano Romano)


OGGETTO DELLA TAVOLA:
Aspetto della rete distributiva esistente
scale 1:5.000

RICARICATO PER GLI ASPETTI COMMERCIALI:
Giovanni Cavalli
(P.R. Commercio Comune di Fiano Romano)

PRODOTTO DA:
Motta Intercomuni s.r.l.
P.le. dell'Industria s. 107

COMUNE di FIANO ROMANO (RM)
G. SINDACO G. SEGRETARIO

DATA	TAVOLA
GENNAIO 2011	2

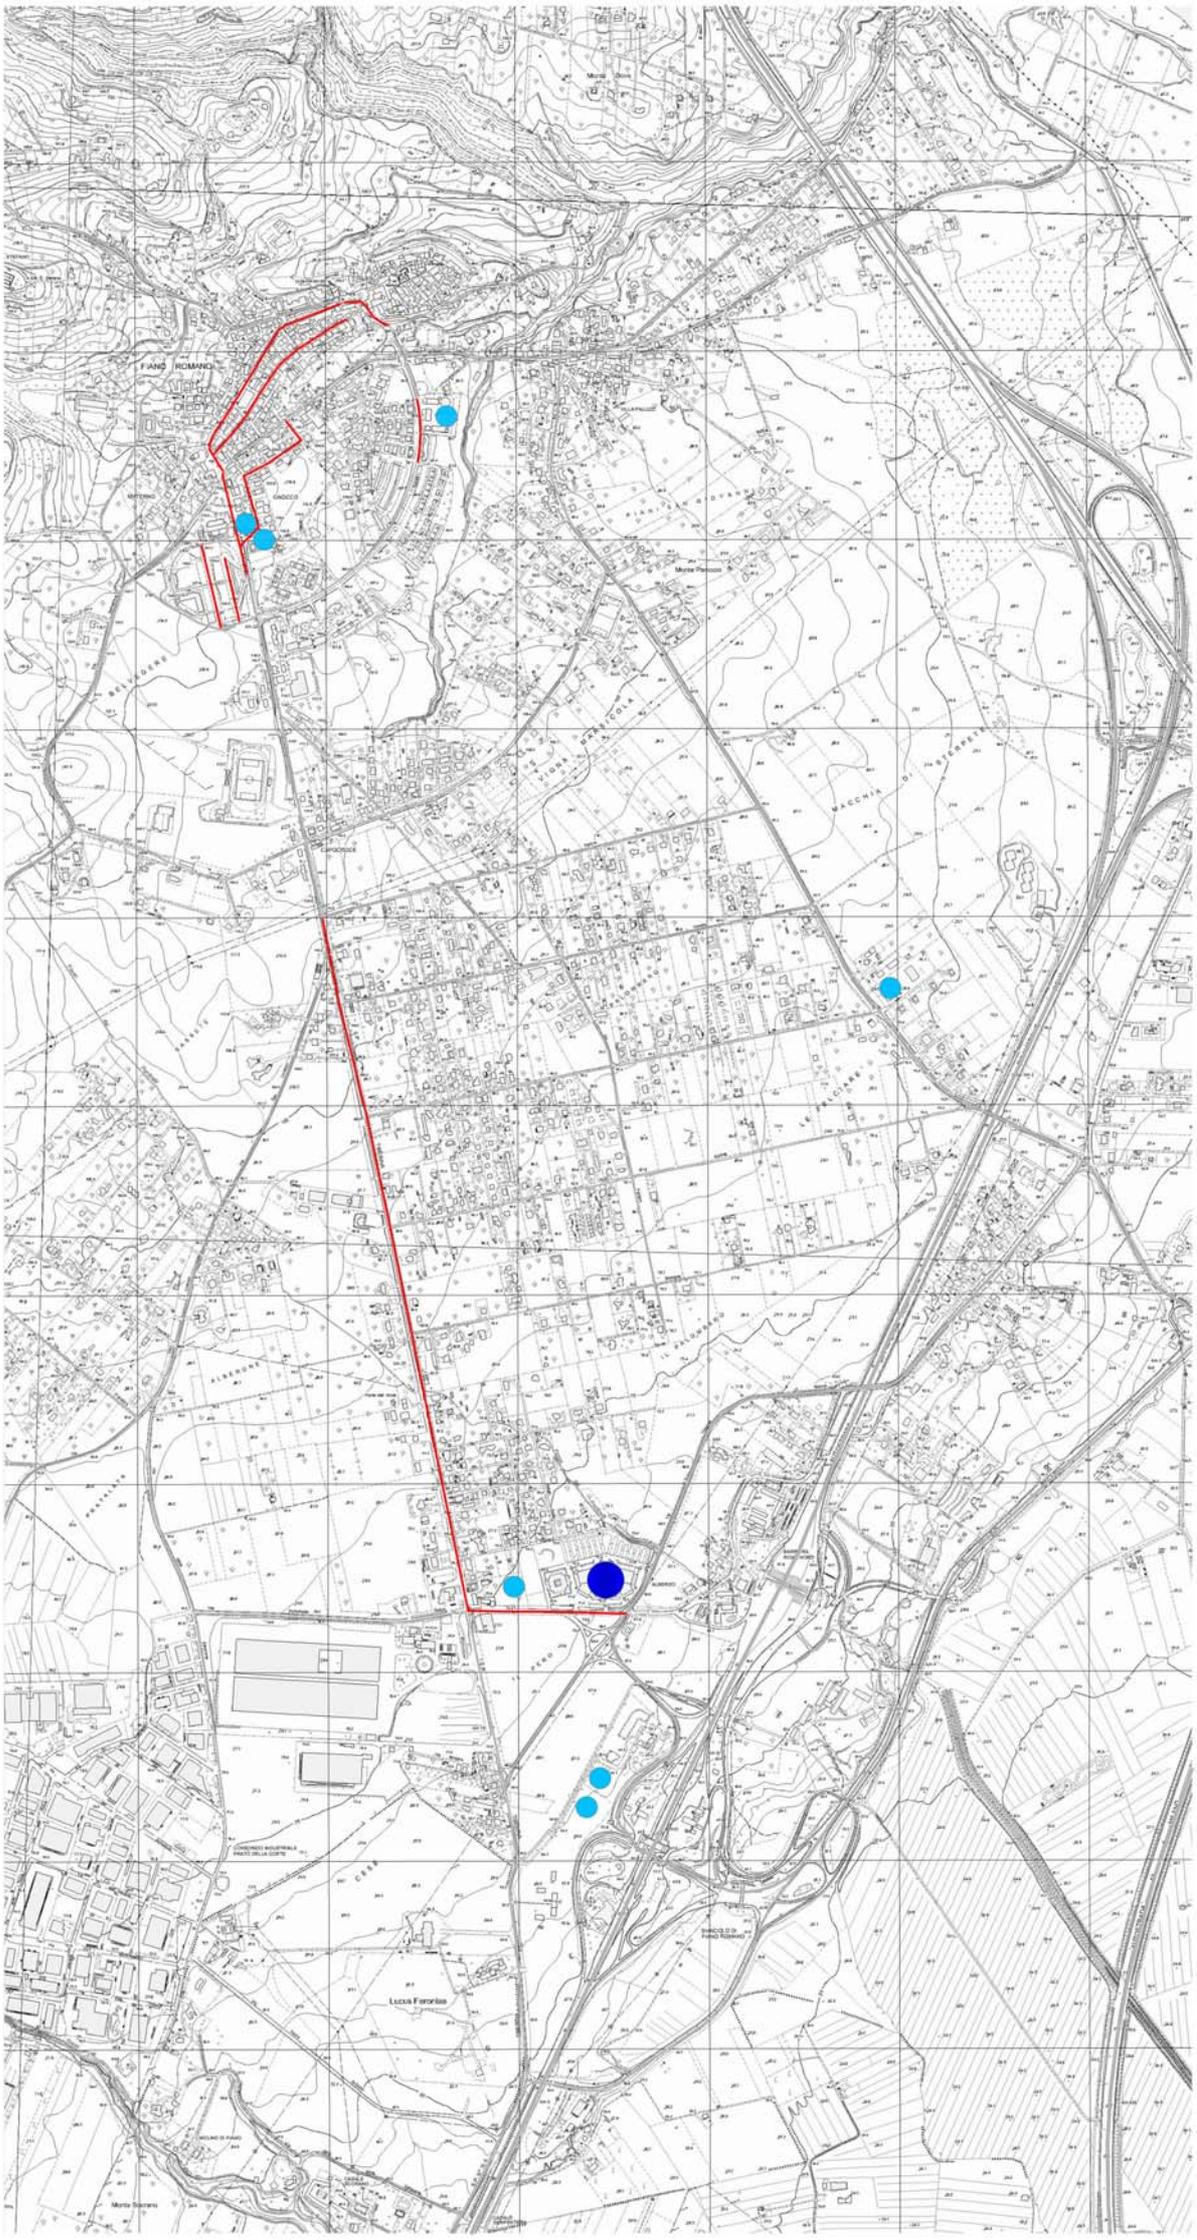

Aspetto della rete distributiva esistente

-  Grandi strutture di Vendita
-  Medie strutture di Vendita
-  Assi Commerciali