


COMUNE DI FIANO ROMANO

PROVINCIA DI ROMA

PIANO DI RECUPERO PIAZZALE CAIROLI

PROPOSTA PROGETTUALE DI RIQUALIFICAZIONE URBANA

• ROTATORIA "ALLA FONTANA VECCHIA"

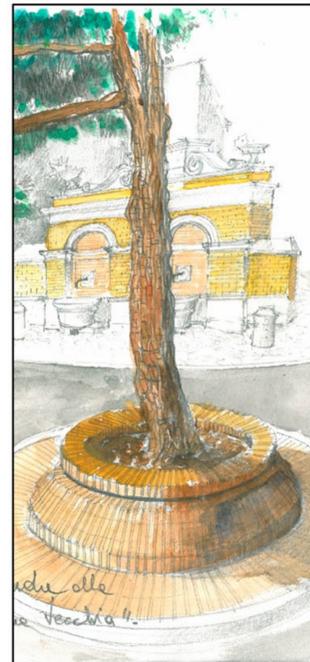

LOCALITÀ:
Piazzale Cairoli

COMMITTENTE:
Comune di Fiano Romano

DATA:
marzo/2012

IL PROGETTISTA:
DOTT. ARCH. FABIO DOBICI
Collaboratrice:
DOTT. ARCH. ALESSANDRA D'EGIDIO

IL COMMITTENTE:
COMUNE DI FIANO ROMANO


SCALA:
Varie

TAVOLA:
6


PIANTE SEZIONI E PROSPETTI DEL PERCORSO PEDONALE



Stralcio planimetria post operam - Scala 1:100

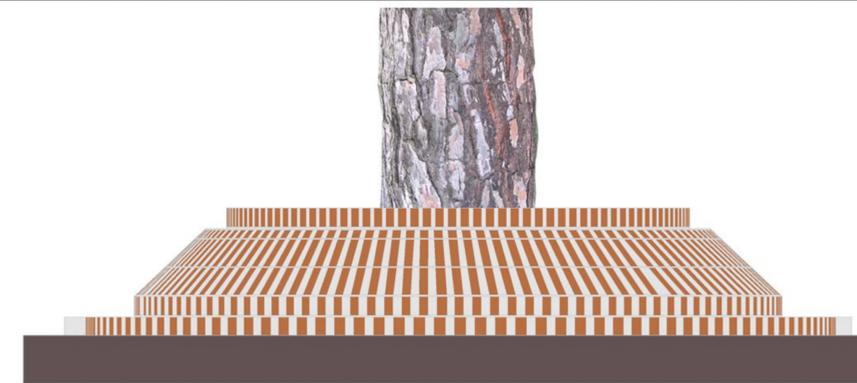


PROSPETTO CON PINO SECOLARE

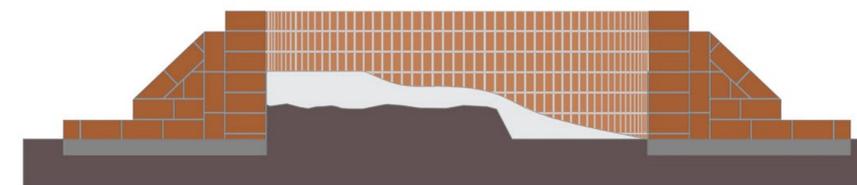

SEZIONE AA

10 12 13 43 13
80

10 30 45 13 25 120 486

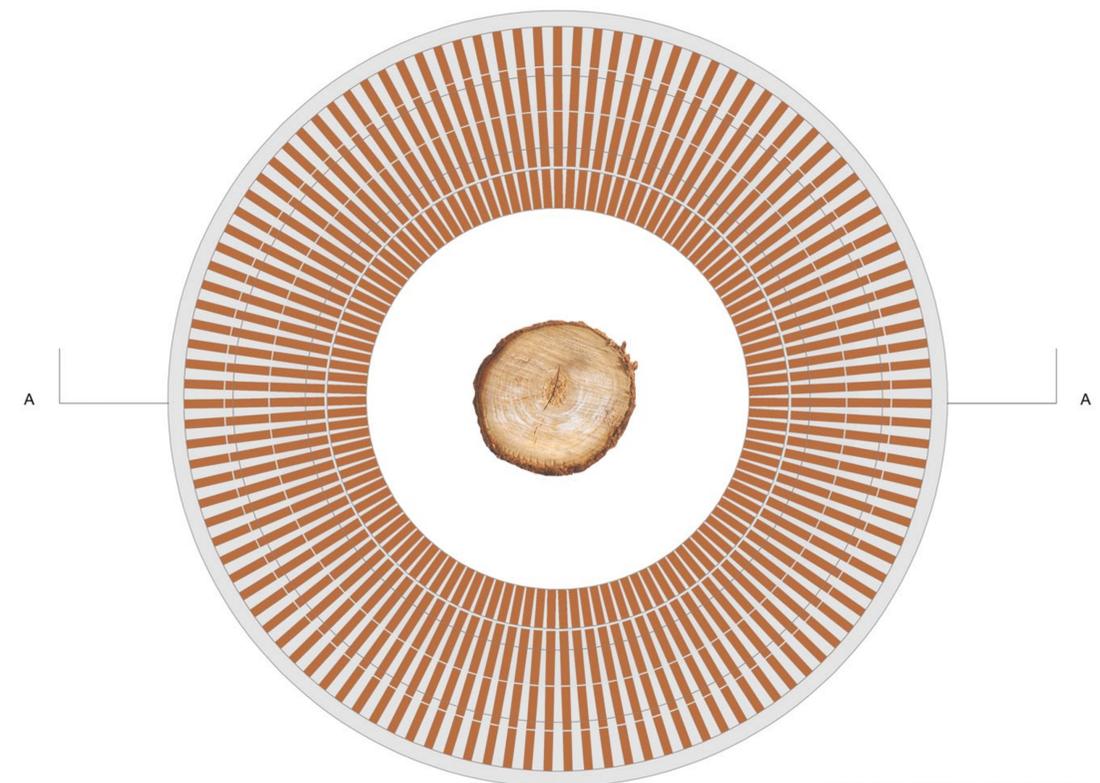

PARTICOLARE DELLA ROTATORIA
IN MATTONI SCALA 1:20