



COMUNE DI FIANO ROMANO
Città Metropolitana di Roma Capitale

LAVORI DI REGIMAZIONE ACQUE BIANCHE FOSSO
CAMPO MARO ED OPERE INFRASTRUTTURALI
CONNESSE 2° LOTTO STRALCI 1-2

- PROGETTO DI FATTIBILITA' TECNICO ECONOMICO -

OGGETTO: QUADRO DI UNIONE

UBICAZIONE: Via Palmiro Togliatti

COMMITTENTE Comune di Fiano Romano

IL RESPONSABILE DEL SERVIZIO LL.PP. Ing. Giancarlo Curcio

PROGETTISTA INCARICATO: Arch. Gilberto Capobianchi

Stralcio Catastale	Scala 1:1000
Area d'intervento Stralcio Catastale	Scala 1:1000
Area d'intervento Stralcio P.R.G.	Scala 1:1000



TAVOLE:	SCALA:	DATA:	RISERVATO UFFICIO:
0		05/07/2022	



IMMAGINE AREA D'INTERVENTO

LEGENDA

AREA OGGETTO D'INTERVENTO

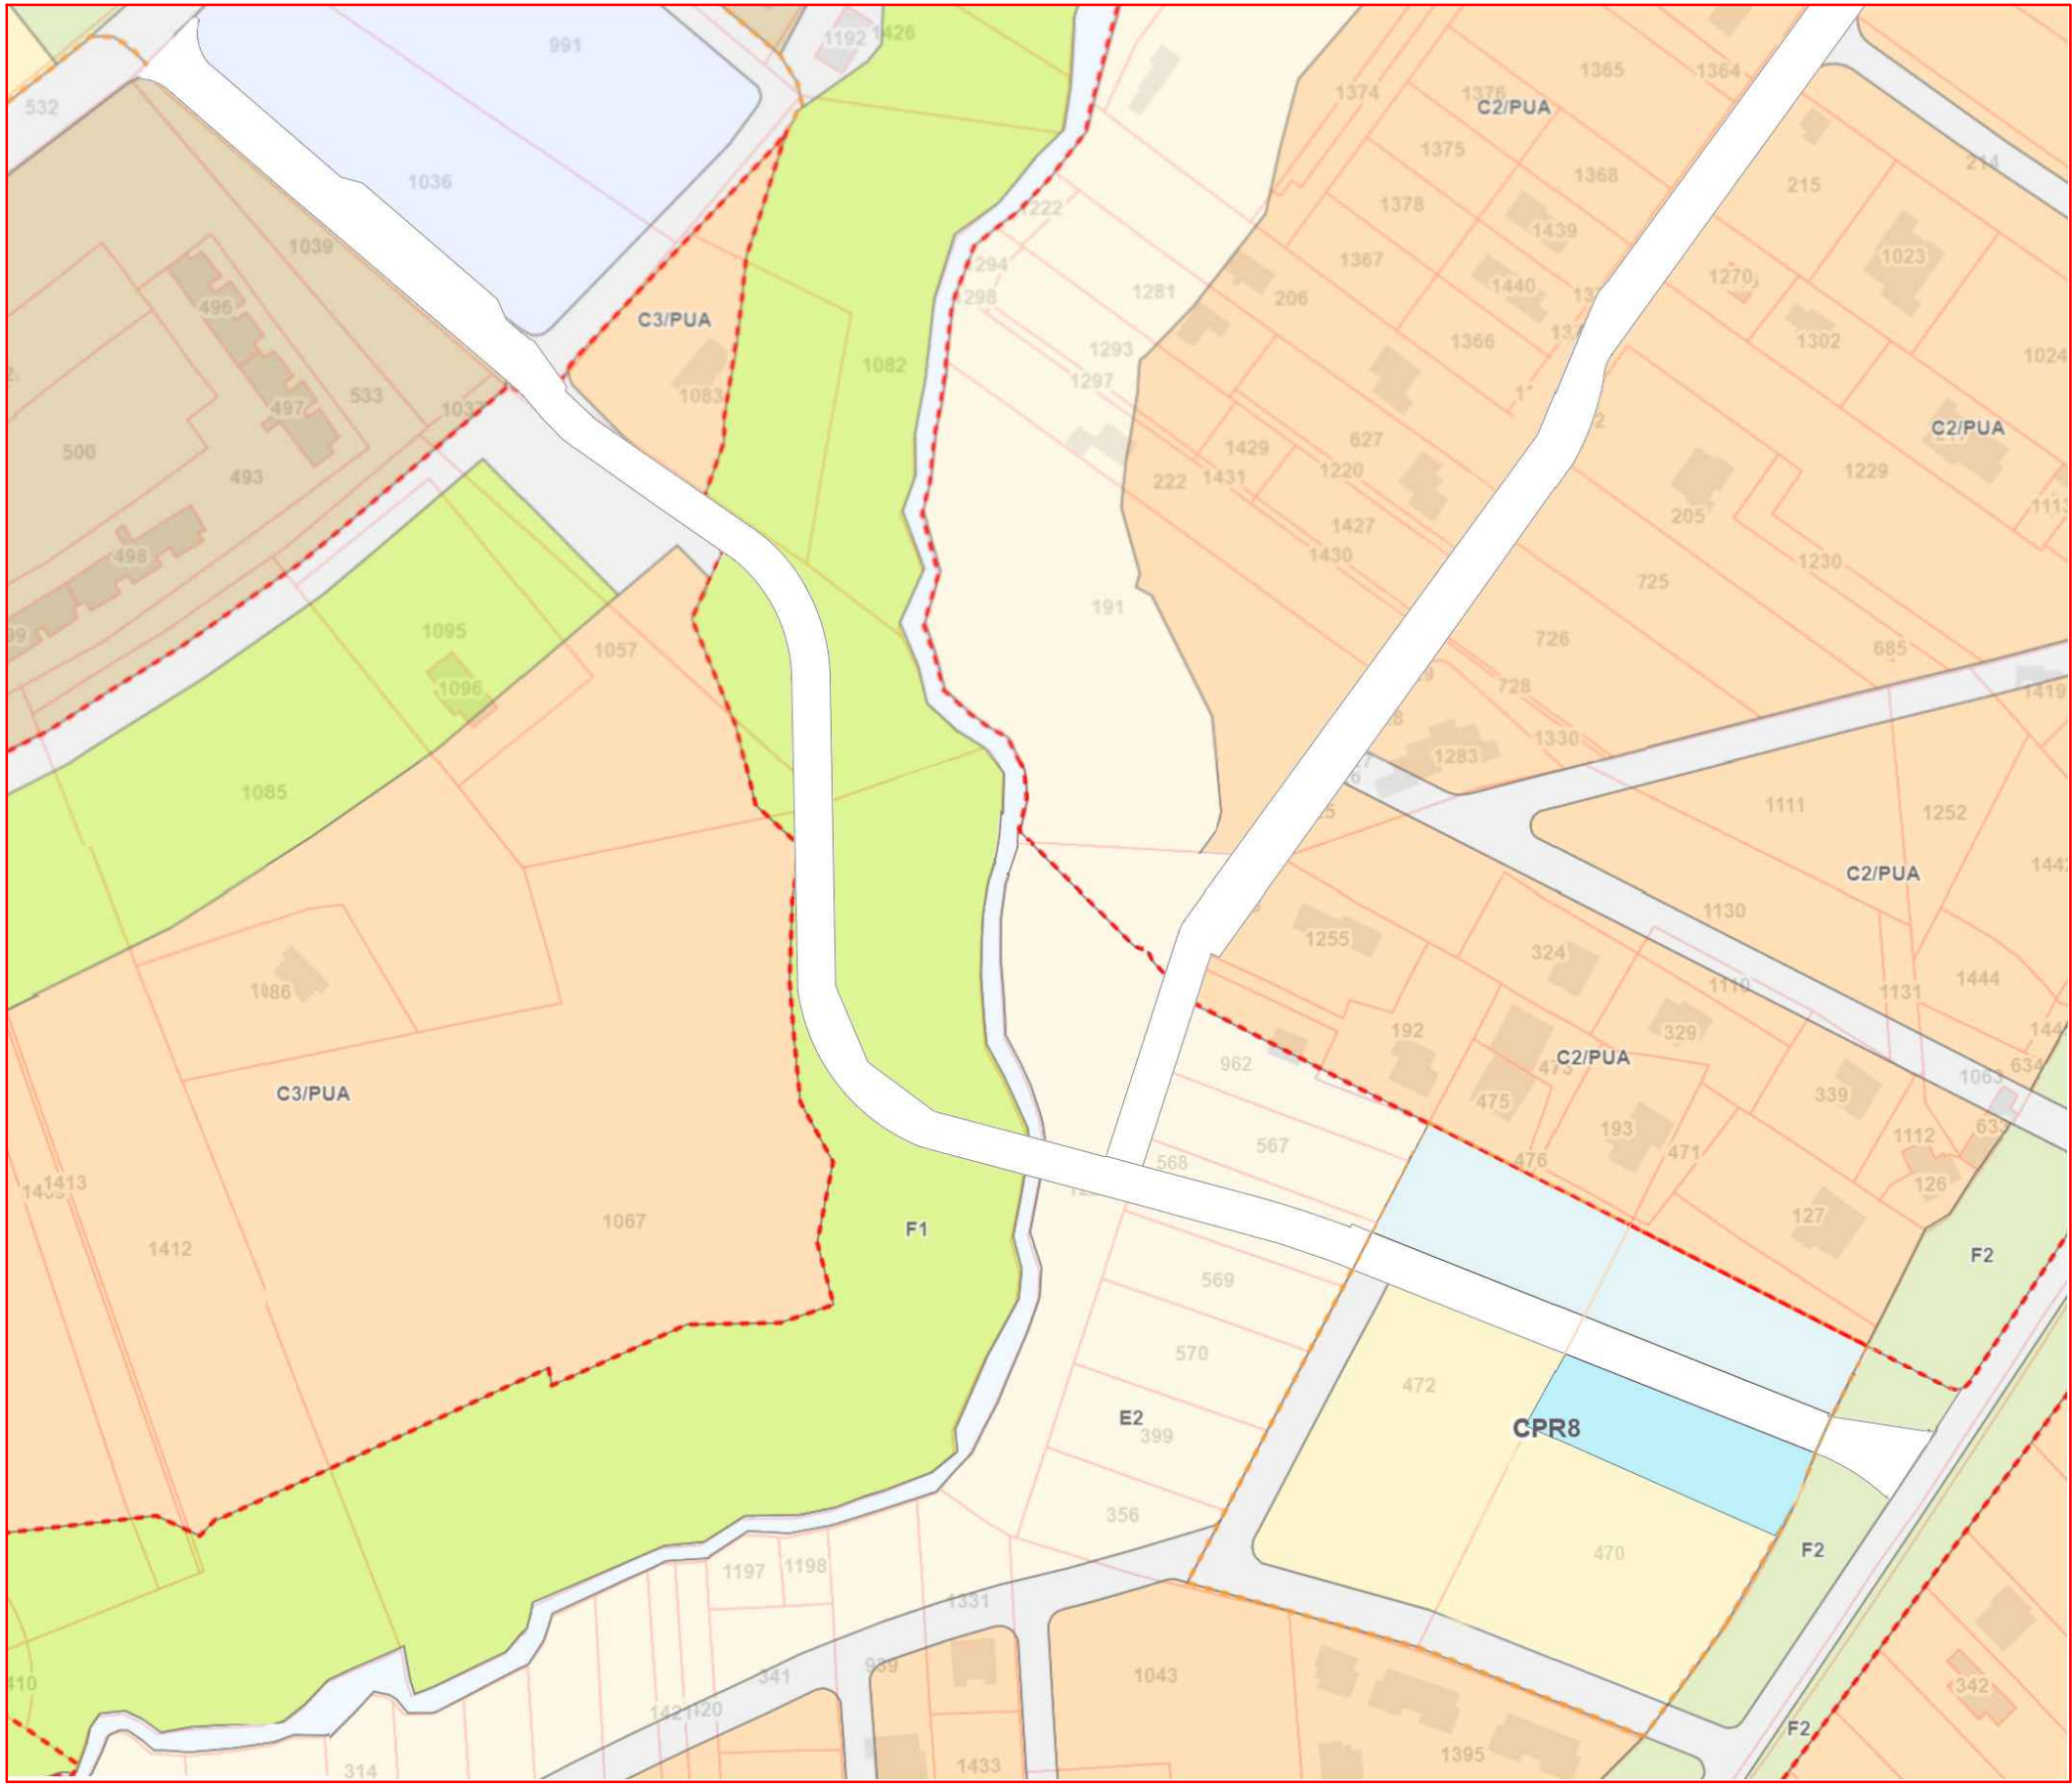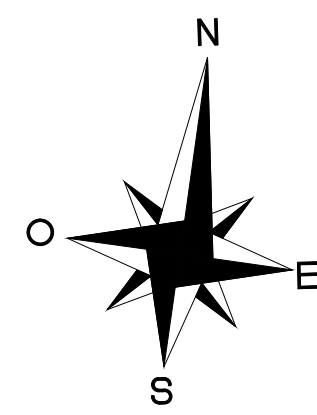

AREA D'INTERVENTO SU STRALCIO P.R.G.

SCALA 1:1000



AREA D'INTERVENTO SU STRALCIO CATASTALE

SCALA 1:1000