




INQUADRAMENTO GENERALE



INDIVIDUAZIONE DEI TRATTI ORTOFOTO - SCALA 1:1.000

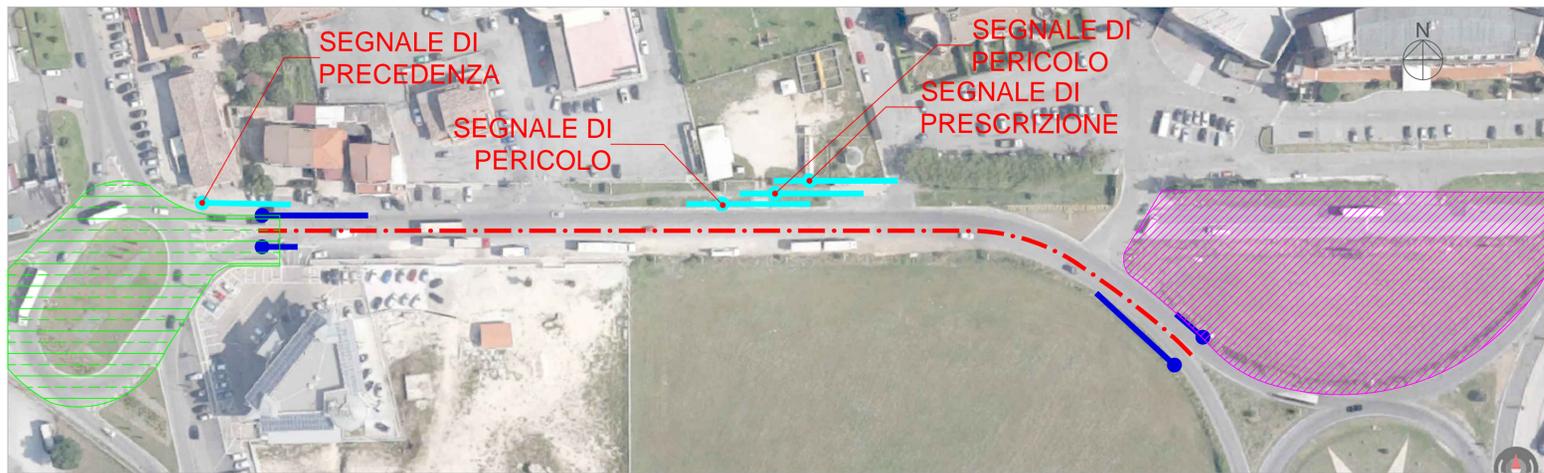

INDIVIDUAZIONE DEI VINCOLI PLANIMETRIA DI PROGETTO - SCALA 1:1.000

LEGENDA		
COLORE	TRATTO	UBICAZIONE
	A	DALL'INCROCIO CON VIA TIBERINA ALL'INCROCIO CON VIA VARIANTE TIBERINA

LEGENDA_ LIMITE DI VELOCITÀ NON SUPERIORE A 50 Km/h	
COLORE	TIPO DI VINCOLO
	SEGNALI STRADALI DI PERICOLO, PRESCRIZIONE E INDICAZIONE 25 MT PRIMA - 10 MT DOPO
	INTERSEZIONI 30 MT PRIMA - 10 MT
	DIVIETO DI INSTALLAZIONE
	DIVIETO DI INSTALLAZIONE ROTATORIA E 50 MT PRIMA ROTATORIA

LEGENDA		
LUNGHEZZA STRADA	MQ IMPIANTI DI PROGETTO	CLASSIFICAZIONE FUNZIONALE
275 MT	N.4 IMPIANTI 250X200 60 MQ	S = SCORRIMENTO


FIANO ROMANO
PROVINCIA DI ROMA

SETTORE I-SERVIZIO AMMINISTRATIVO FINANZIARIO E TRIBUTI


PIANO GENERALE DEGLI IMPIANTI

VIA MILANO
DALL'INCROCIO CON VIA TIBERINA ALL'INCROCIO CON VIA VARIANTE TIBERINA

INQUADRAMENTO GENERALE	0.1
PLANIMETRIA DEI VINCOLI	DATA: 12/05/2017
LOCALIZZAZIONE DEGLI IMPIANTI PUBBLICITARI	SCALA: VARIE

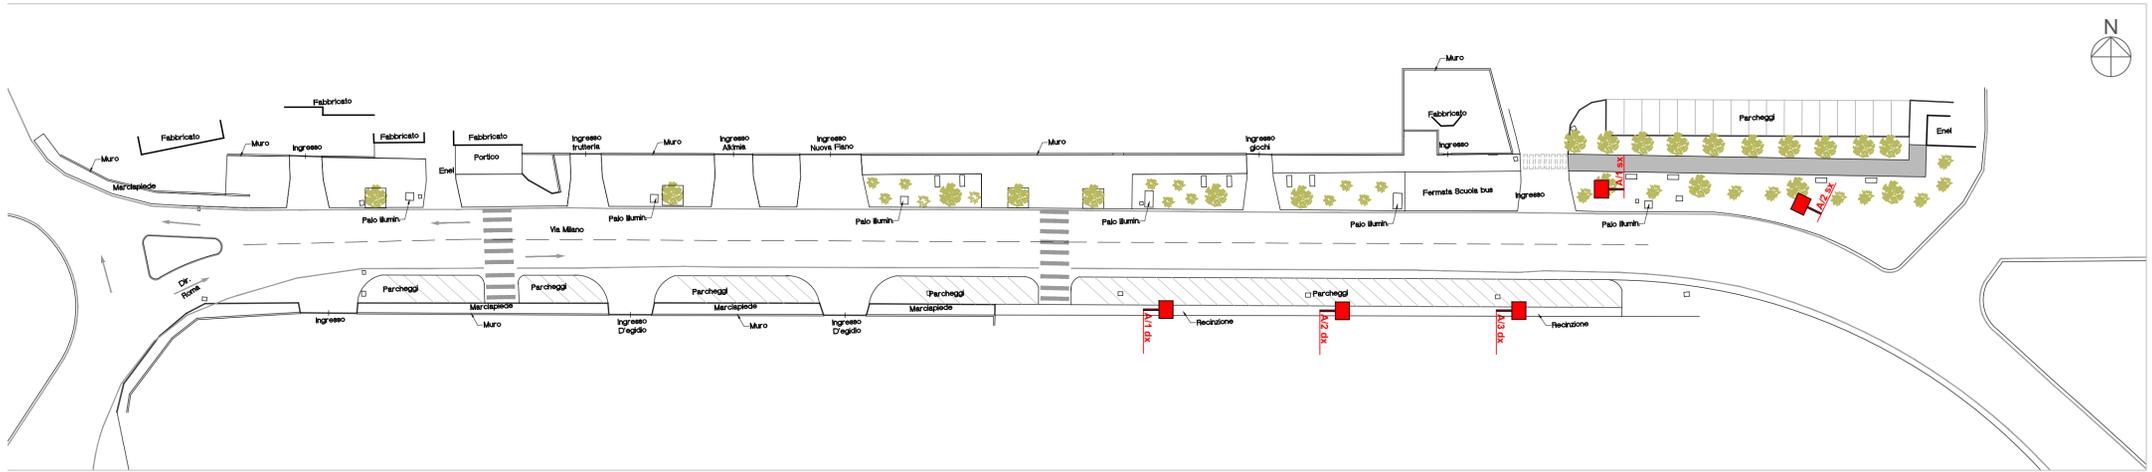

LOCALIZZAZIONE DEGLI IMPIANTI PUBBLICITARI PLANIMETRIA DI PROGETTO RIFACIMENTO DELL'ARREDO URBANO- SCALA 1:500

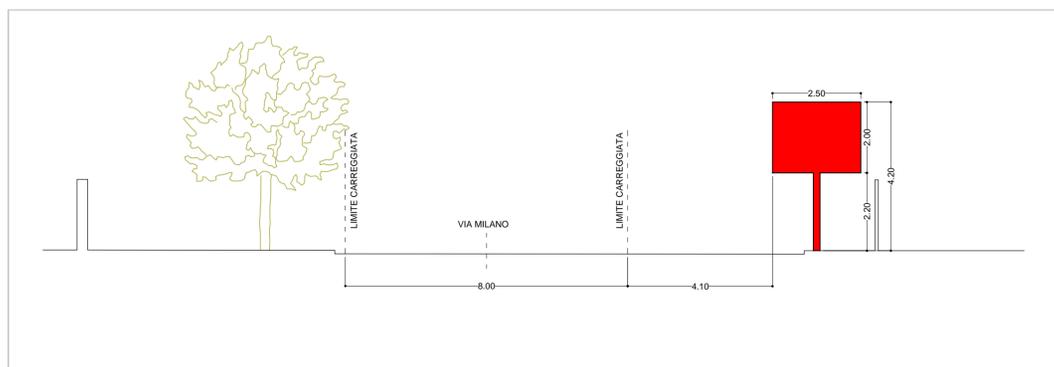

SEZIONE TIPO - SCALA 1:100

INDIVIDUAZIONE DELLE POSIZIONI LATO DX

POSIZIONE	UBICAZIONE	IMPIANTO
A/1 DX	MT 140 DOPO ROTATORIA	250x200
A/2 DX	MT 165 DOPO ROTATORIA	250x200
A/3 DX	MT 190 DOPO ROTATORIA	250x200

LATO SX

POSIZIONE	UBICAZIONE	IMPIANTO
A/1 SX	MT 200 DOPO ROTATORIA	250x200
A/2 SX	MT 230 DOPO ROTATORIA	250x200