



INQUADRAMENTO GENERALE




INDIVIDUAZIONE DEI TRATTI
ORTOFOTO - SCALA 1:5.000

COLORE	TRATTO	UBICAZIONE
	A	DALL'INCROCIO CON VIA MILANO ALL'INTERSEZIONE CON VIA GENOVA
	B	DALL'INTERSEZIONE CON VIA GENOVA ALL'INTERSEZIONE CON VIA DELLO SPORT
	C	DALL'INTERSEZIONE CON VIA DELLO SPORT PROVINCIALE 118

COLORE	TIPO DI VINCOLO
—●—	SEGNALI STRADALI DI PERICOLO, PRESCRIZIONE, INDICAZIONE 25 MT PRIMA - 10 MT DOPPI
—●—	INTERSEZIONI 30 MT PRIMA - 10 MT
	DIVIETO DI SOSTA ANCHE TEMPORANEA DEI VEICOLI E DI INSTALLAZIONE DI IMPIANTI ROTATORIA E 50 MT PRIMA ROTATORIA


LUNGHEZZA STRADA	MQ IMPIANTI DI PROGETTO	CLASSIFICAZIONE FUNZIONALE
1015 MT	N.23 IMPIANTI 300X200 276 MQ	S = SCORRIMENTO

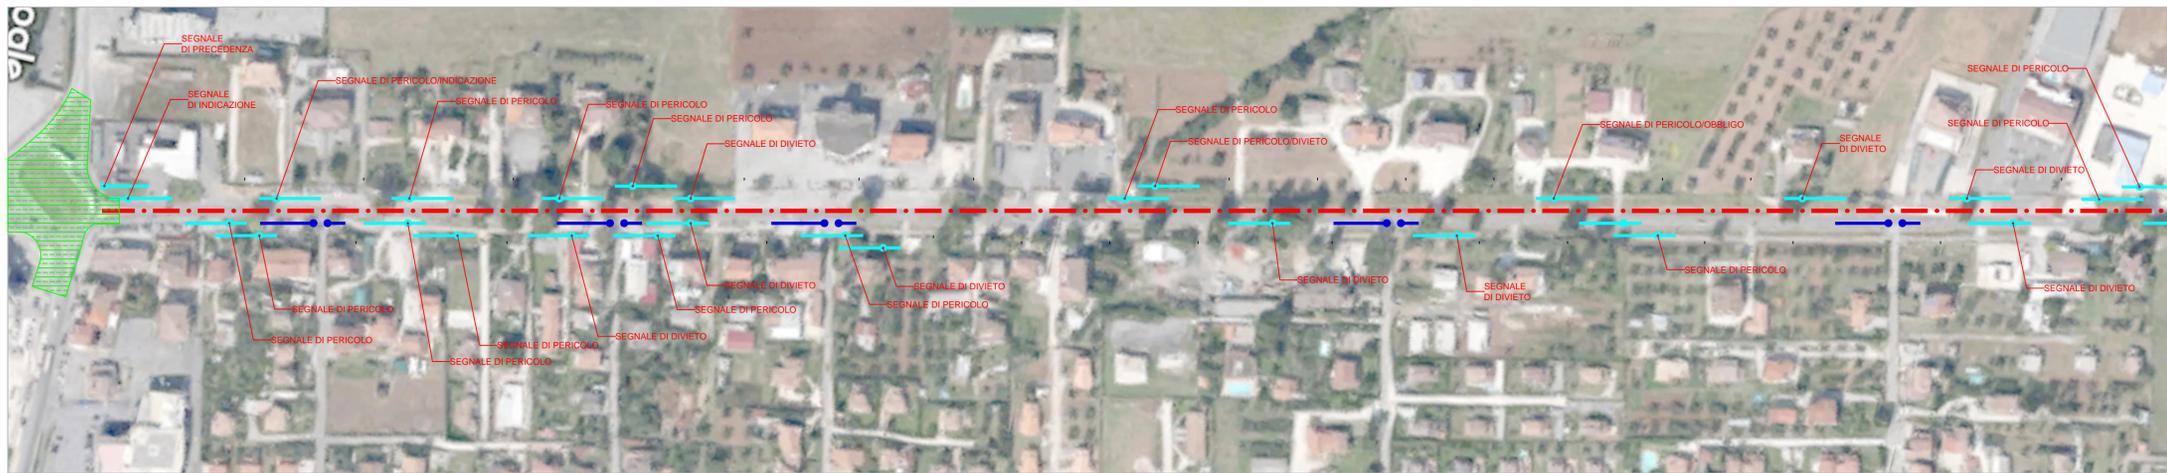

INDIVIDUAZIONE DEI VINCOLI
PLANIMETRIA DI PROGETTO - SCALA 1:2.000



LOCALIZZAZIONE DEGLI IMPIANTI PUBBLICITARI
PLANIMETRIA DI PROGETTO RIFACIMENTO DELL'ARREDO URBANO - SCALA 1:2000

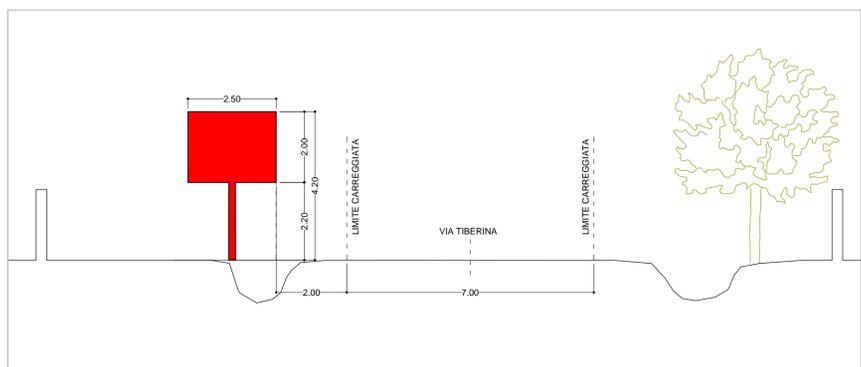

SEZIONE TIPO - SCALA 1:100

INDIVIDUAZIONE DELLE POSIZIONI
LATO SX

POSIZIONE	UBICAZIONE	IMPIANTO
A/1 SX	KM 19.415	250x200
A/2 SX	KM 19.480	250x200
A/3 SX	KM 19.565	250x200
A/4 SX	KM 19.695	250x200
A/5 SX	KM 19.760	250x200
A/6 SX	KM 19.825	250x200
A/7 SX	KM 19.970	250x200
A/8 SX	KM 20.020	250x200
A/9 SX	KM 20.070	250x200
A/10 SX	KM 20.120	250x200
A/11 SX	KM 20.215	250x200
A/12 SX	KM 20.265	250x200

LATO DX

POSIZIONE	UBICAZIONE	IMPIANTO
A/1 DX	KM 19.475	250x200
A/2 DX	KM 19.560	250x200
A/3 DX	KM 19.705	250x200
A/4 DX	KM 19.800	250x200
A/5 DX	KM 19.850	250x200
A/6 DX	KM 19.900	250x200
A/7 DX	KM 19.950	250x200
A/8 DX	KM 20.025	250x200
A/9 DX	KM 20.110	250x200
A/10 DX	KM 20.160	250x200
A/11 DX	KM 20.235	250x200
A/12 DX	KM 20.285	250x200

FIANO ROMANO
PROVINCIA DI ROMA

SETTORE I-SERVIZIO AMMINISTRATIVO
FINANZIARIO E TRIBUTI

PIANO GENERALE DEGLI IMPIANTI

VIA TIBERINA
DALL'INCROCIO CON VIA MILANO
ALL'INTERSEZIONE CON VIA GENOVA

PROGETTO							
PROPONENTI							
ELABORATO	<table border="1" style="width: 100%; border-collapse: collapse;"> <tr> <td style="width: 80%;">INQUADRAMENTO GENERALE PLANIMETRIA DEI VINCOLI LOCALIZZAZIONE DEGLI IMPIANTI PUBBLICITARI</td> <td style="text-align: center; font-size: 24px; font-weight: bold;">0.1</td> </tr> <tr> <td style="font-size: 8px;">DATA: 12/05/2017</td> <td></td> </tr> <tr> <td style="font-size: 8px;">SCALA: VARIE</td> <td></td> </tr> </table>	INQUADRAMENTO GENERALE PLANIMETRIA DEI VINCOLI LOCALIZZAZIONE DEGLI IMPIANTI PUBBLICITARI	0.1	DATA: 12/05/2017		SCALA: VARIE	
INQUADRAMENTO GENERALE PLANIMETRIA DEI VINCOLI LOCALIZZAZIONE DEGLI IMPIANTI PUBBLICITARI	0.1						
DATA: 12/05/2017							
SCALA: VARIE							
APPROVAZIONI							