



INQUADRAMENTO GENERALE




INDIVIDUAZIONE DEI TRATTI
ORTOFOTO - SCALA 1:5.000


COLORE	TRATTO	UBICAZIONE
Yellow	A	DALL'INCROCIO CON VIA MILANO ALL'INTERSEZIONE CON VIA GENOVA
Purple	B	DALL'INTERSEZIONE CON VIA GENOVA ALL'INTERSEZIONE CON VIA DELLO SPORT
Orange	C	DALL'INTERSEZIONE CON VIA DELLO SPORT PROVINCIALE 11B

COLORE	TIPO DI VINCOLO
Red dashed line	SEGNALI STRADALI DI PERICOLO, PRESCRIZIONE, INDICAZIONE 25 MT PRIMA - 10 MT DOPO
Blue dashed line	INTERSEZIONI 30 MT PRIMA - 10 MT


LUNGHEZZA STRADA	MQ IMPIANTI DI PROGETTO	CLASSIFICAZIONE FUNZIONALE
960 MT	N2- IMPIANTI 300X200 12 MQ	S = SCORRIMENTO

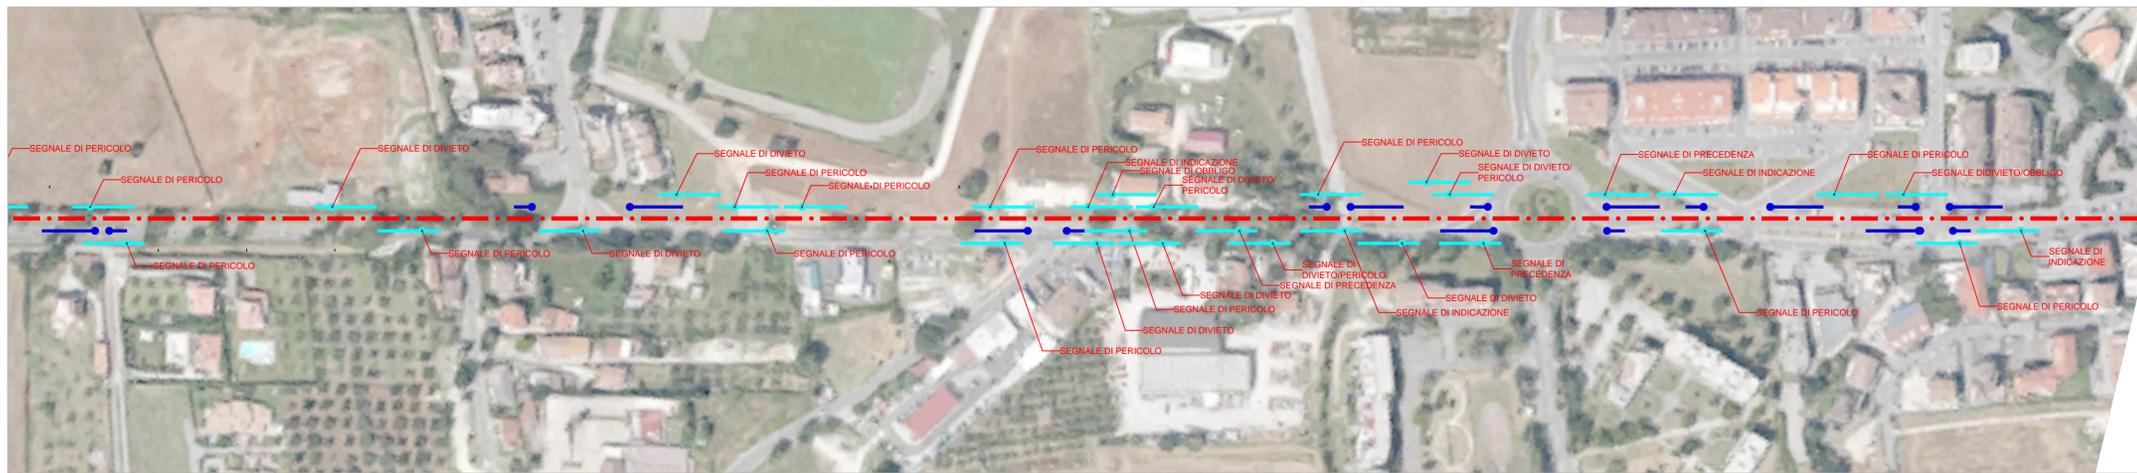

INDIVIDUAZIONE DEI VINCOLI
PLANIMETRIA DI PROGETTO - SCALA 1:2.000

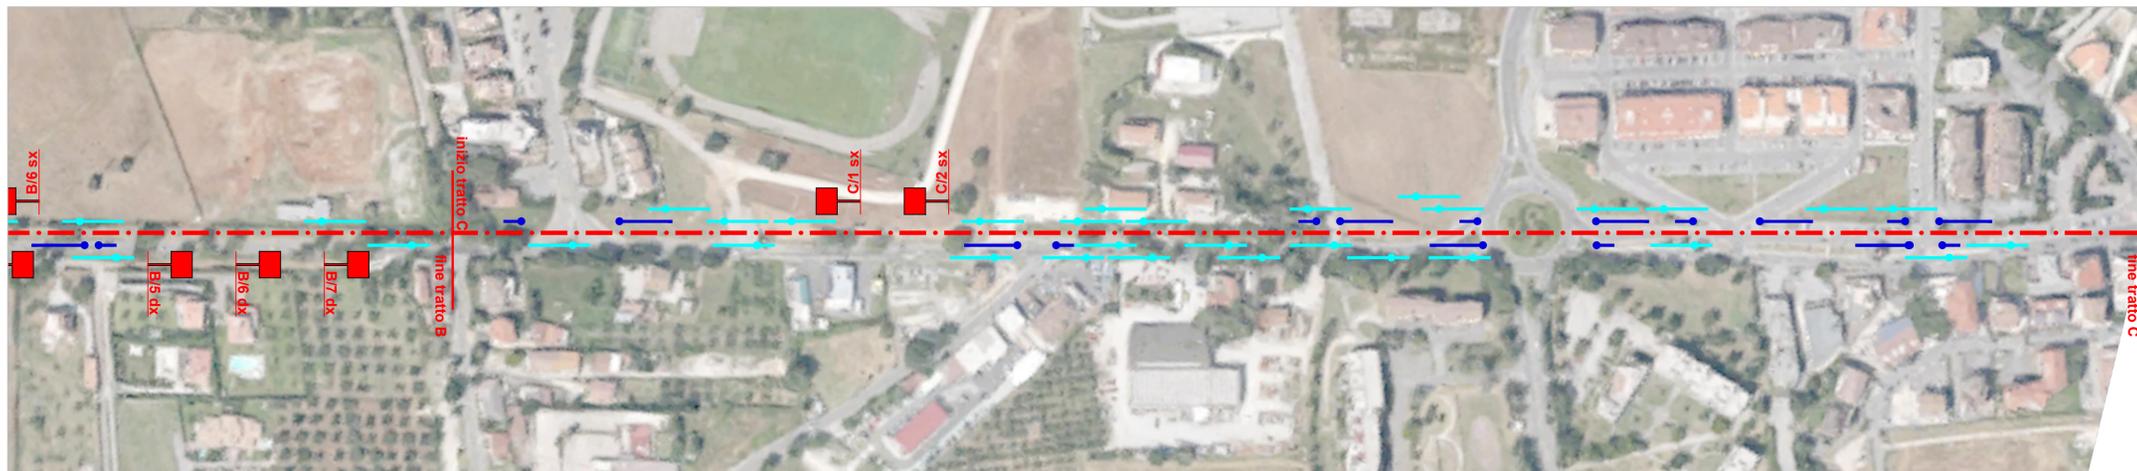

LOCALIZZAZIONE DEGLI IMPIANTI PUBBLICITARI
PLANIMETRIA DI PROGETTO RIFACIMENTO DELL'ARREDO URBANO- SCALA 1:2000

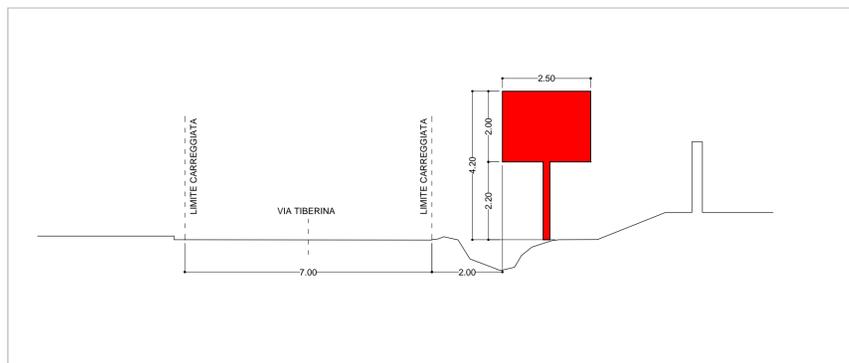

SEZIONE TIPO - SCALA 1:100

INDIVIDUAZIONE DELLE POSIZIONI
LATO SX

POSIZIONE	UBICAZIONE	IMPIANTO
C/1 SX	KM 21.630	250x200
C/2 SX	KM 21.680	250x200



FIANO ROMANO
PROVINCIA DI ROMA

SETTORE I-SERVIZIO AMMINISTRATIVO
FINANZIARIO E TRIBUTI

PIANO GENERALE DEGLI IMPIANTI

VIA TIBERINA
DALL'INTERSEZIONE CON VIA DELLO SPORT
ALL'INTERSEZIONE CON LA PROVINCIALE 11B

PROGETTO

PROPONENTI

ELABORATO

INQUADRAMENTO GENERALE
PLANIMETRIA DEI VINCOLI
LOCALIZZAZIONE DEGLI IMPIANTI
PUBBLICITARI

0.3

DATA: 12/05/2017
SCALA: VARIE

APPROVAZIONI