



INQUADRAMENTO GENERALE



INDIVIDUAZIONE DEI TRATTI  
ORTOFOTO - SCALA 1:5.000

LEGENDA		
COLORE	TRATTO	UBICAZIONE
<span style="background-color: yellow; border: 1px solid black; display: inline-block; width: 15px; height: 10px;"></span>	<b>A</b>	DALL'INCROCIO CON VIA MILANO ALL'INTERSEZIONE CON VIA GENOVA
<span style="background-color: purple; border: 1px solid black; display: inline-block; width: 15px; height: 10px;"></span>	<b>B</b>	DALL'INTERSEZIONE CON VIA GENOVA ALL'INTERSEZIONE CON VIA DELLO SPORT
<span style="background-color: orange; border: 1px solid black; display: inline-block; width: 15px; height: 10px;"></span>	<b>C</b>	DALL'INTERSEZIONE CON VIA DELLO SPORT PROVINCIALE 11B


LEGENDA\_ LIMITE DI VELOCITÀ NON SUPERIORE A 50 KM/H

COLORE	TIPO DI VINCOLO
<span style="color: cyan;">—●—</span>	SEGNALI STRADALI DI PERICOLO, PRESCRIZIONE, INDICAZIONE 25 MT PRIMA - 10 MT DOPO
<span style="color: blue;">—●—</span>	INTERSEZIONI 30 MT PRIMA - 10 MT
<span style="background-color: green; border: 1px solid black; display: inline-block; width: 15px; height: 10px;"></span>	DIVIETO DI SOSTA ANCHE TEMPORANEA DEI VEICOLI E DI INSTALLAZIONE DI IMPIANTI ROTATORIA E 50 MT PRIMA ROTATORIA


LUNGHEZZA STRADA	MQ IMPIANTI DI PROGETTO	CLASSIFICAZIONE FUNZIONALE
1050 MT	N20- IMPIANTI 300X200 240 MQ	S = SCORRIMENTO



INDIVIDUAZIONE DEI VINCOLI  
PLANIMETRIA DI PROGETTO - SCALA 1:2.000

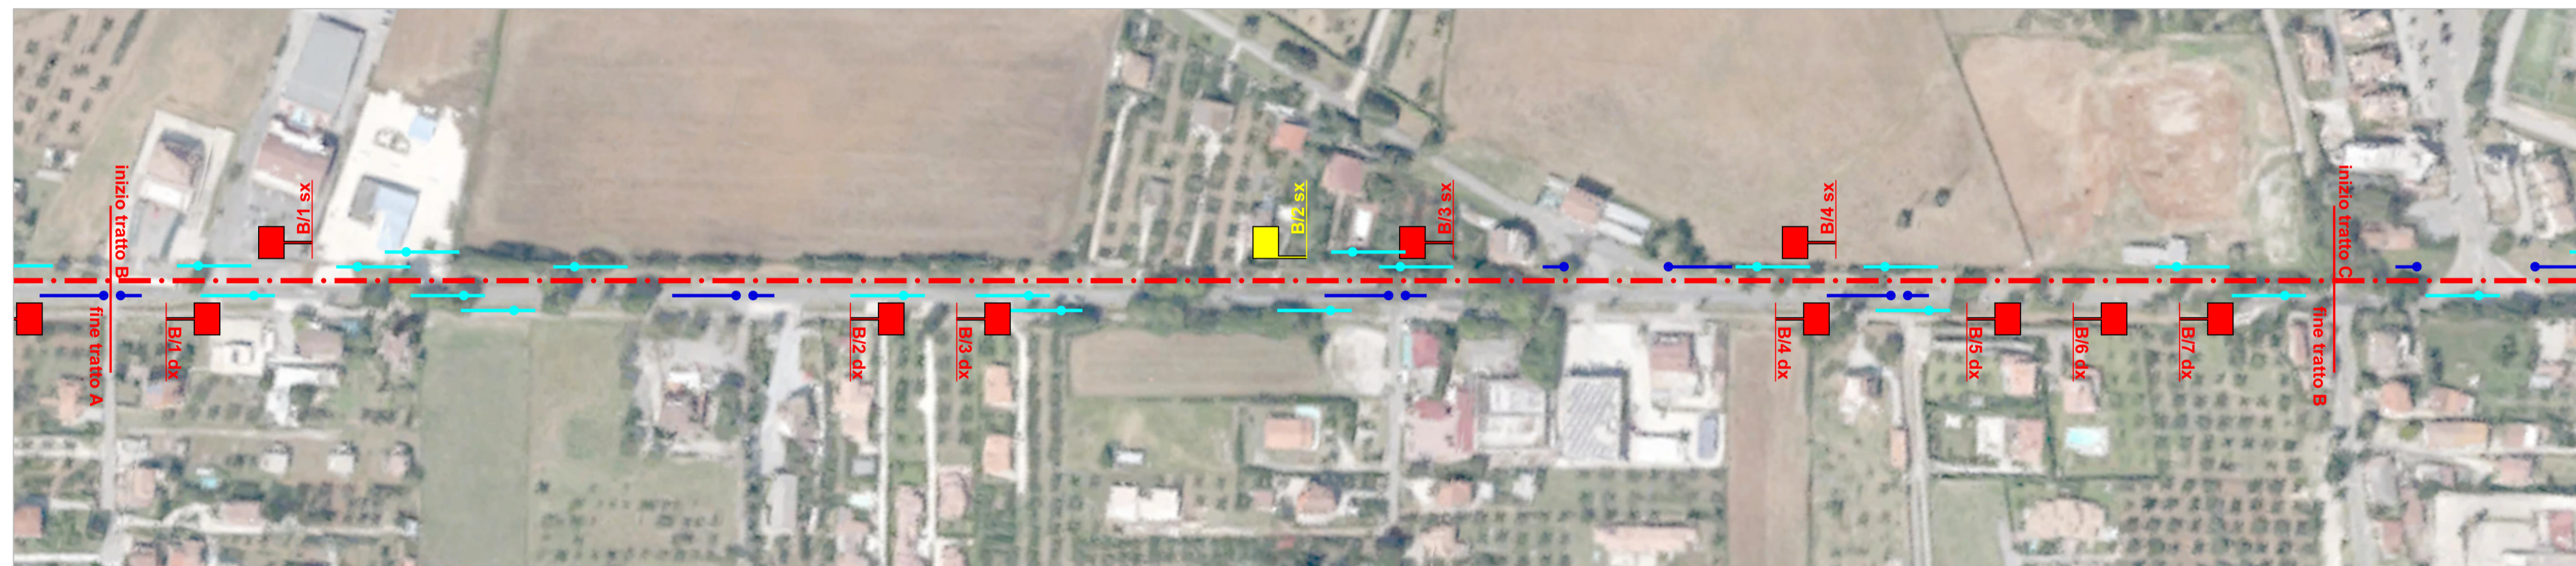

LOCALIZZAZIONE DEGLI IMPIANTI PUBBLICITARI  
PLANIMETRIA DI PROGETTO RIFACIMENTO DELL'ARREDO URBANO- SCALA 1:2000

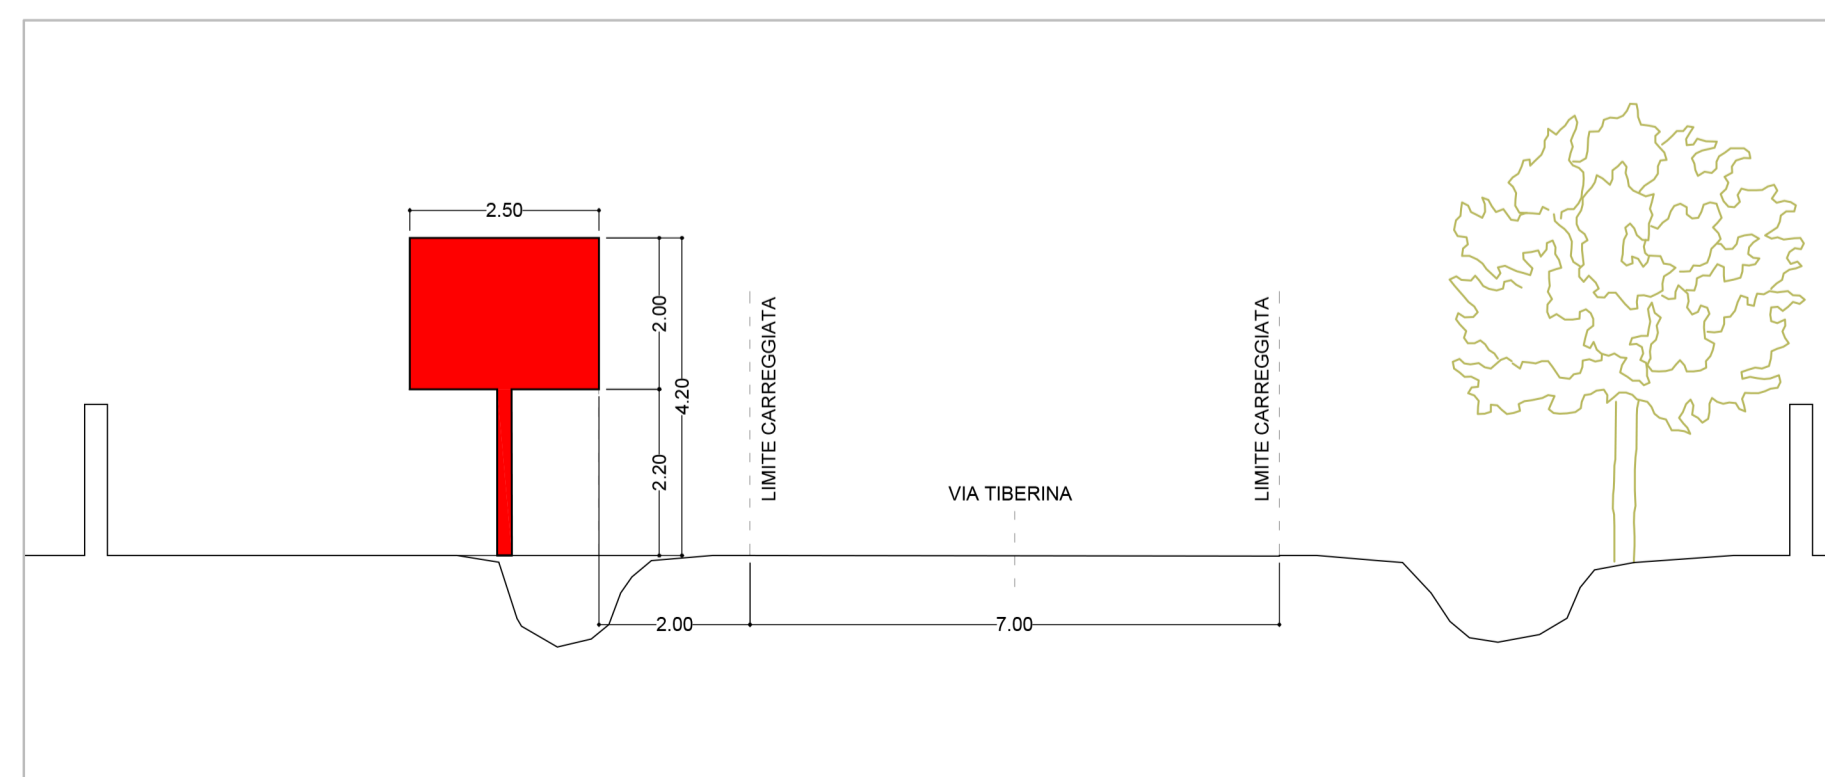

SEZIONE TIPO - SCALA 1:100

INDIVIDUAZIONE DELLE POSIZIONI  
**LATO SX**

POSIZIONE	UBICAZIONE	IMPIANTO
B/1 SX	KM 20.440	250x200
B/2 SX	KM 20.910 - NUOVA POSIZIONE A FINE LAVORI	250x200
B/3 SX	KM 20.980	250x200
B/4 SX	KM 21.160	250x200

**LATO DX**

POSIZIONE	UBICAZIONE	IMPIANTO
B/1 DX	KM 20.370	250x200
B/2 DX	KM 20.690	250x200
B/3 DX	KM 20.740	250x200
B/4 DX	KM 21.125	250x200
B/5 DX	KM 21.215	250x200
B/6 DX	KM 21.265	250x200
B/7 DX	KM 21.315	250x200

	<b>FIANO ROMANO</b> PROVINCIA DI ROMA	
	SETTORE I-SERVIZIO AMMINISTRATIVO FINANZIARIO E TRIBUTI	
PIANO GENERALE DEGLI IMPIANTI		
<b>VIA TIBERINA</b> DALL'INTERSEZIONE CON VIA GENOVA ALL'INTERSEZIONE CON VIA DELLO SPORT		
PROGETTO		
PROPONENTI		
ELABORATO	<b>INQUADRAMENTO GENERALE          PLANIMETRIA DEI VINCOLI          LOCALIZZAZIONE DEGLI IMPIANTI          PUBBLICITARI</b>	<div style="font-size: 2em; font-weight: bold;">0.2</div>
APPROVAZIONI	DATA: 12/05/2017	SCALA: VARIE