



INQUADRAMENTO GENERALE



INDIVIDUAZIONE DEI TRATTI  
ORTOFOTO - SCALA 1:5.000

COLORE	TRATTO	UBICAZIONE
<span style="background-color: yellow; border: 1px solid black; width: 20px; height: 10px;"></span>	<b>A</b>	DALL'INCROCIO CON VIA MILANO AL CALVALCAVIA A1 DIRAMAZIONE ROMA NORD
<span style="background-color: purple; border: 1px solid black; width: 20px; height: 10px;"></span>	<b>B</b>	DAL CAVALCAVIA A1 DIRAMAZIONE ROMA NORD ALLA ROTATORIA CON VIA SAN SEBASTIANO

LEGENDA\_ LIMITE DI VELOCITÀ NON SUPERIORE A 50 KM/H

COLORE	TIPO DI VINCOLO
<span style="color: cyan;">—●—</span>	SEGNALI STRADALI DI PERICOLO, PRESCRIZIONE, INDICAZIONE 25 MT PRIMA - 10 MT DOPO
<span style="color: blue;">—●—</span>	INTERSEZIONI 30 MT PRIMA - 10 MT


LUNGHEZZA STRADA	MQ IMPIANTI DI PROGETTO	CLASSIFICAZIONE FUNZIONALE
730 MT	N6- IMPIANTI 300X200 132 MQ	S = SCORRIMENTO



INDIVIDUAZIONE DEI VINCOLI  
PLANIMETRIA DI PROGETTO - SCALA 1:2.000



LOCALIZZAZIONE DEGLI IMPIANTI PUBBLICITARI  
PLANIMETRIA DI PROGETTO RIFACIMENTO DELL'ARREDO URBANO- SCALA 1:2000

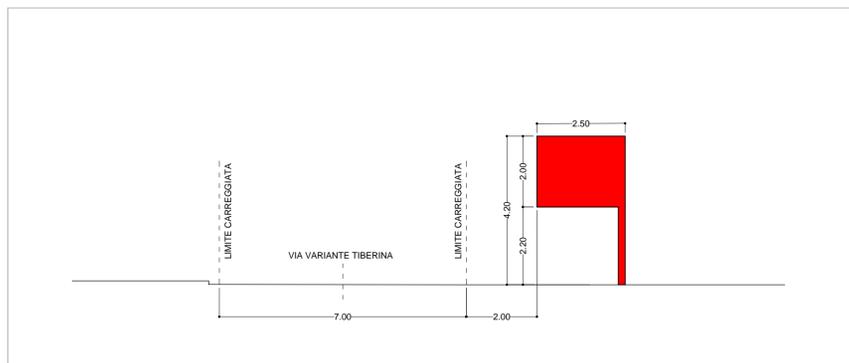

SEZIONE TIPO - SCALA 1:100

INDIVIDUAZIONE DELLE POSIZIONI  
**LATO SX**

POSIZIONE	UBICAZIONE	IMPIANTO
B/1 SX	MT 580 DOPO ROTATORIA VIA SAN SEBASTIANO	250x200
B/2 SX	MT 515 DOPO ROTATORIA VIA SAN SEBASTIANO	250x200
B/3 SX	MT 450 DOPO ROTATORIA VIA SAN SEBASTIANO	250x200
B/4 SX	MT 385 DOPO ROTATORIA VIA SAN SEBASTIANO	250x200
B/5 SX	MT 320 DOPO ROTATORIA VIA SAN SEBASTIANO	250x200
B/6 SX	MT 255 DOPO ROTATORIA VIA SAN SEBASTIANO	250x200
B/7 SX	MT 190 DOPO ROTATORIA VIA SAN SEBASTIANO	250x200
B/8 SX	MT 90 DOPO ROTATORIA VIA SAN SEBASTIANO	250x200

**LATO DX**

POSIZIONE	UBICAZIONE	IMPIANTO
B/1 DX	MT 170 PRIMA ROTATORIA VIA SAN SEBASTIANO	250x200
B/2 DX	MT 235 PRIMA ROTATORIA VIA SAN SEBASTIANO	250x200



**FIANO ROMANO**  
PROVINCIA DI ROMA

SETTORE I-SERVIZIO AMMINISTRATIVO  
FINANZIARIO E TRIBUTI

PIANO GENERALE DEGLI IMPIANTI

**VIA VARIANTE TIBERINA**  
DAL CAVALCAVIA A1 DIRAMAZIONE ROMA NORD  
ALLA ROTATORIA CON VIA SAN SEBASTIANO

PROGETTO

PROPONENTI

ELABORATO

INQUADRAMENTO GENERALE  
PLANIMETRIA DEI VINCOLI  
LOCALIZZAZIONE DEGLI IMPIANTI  
PUBBLICITARI

**0.2**

DATA: 12/05/2017

SCALA: VARIE

APPROVAZIONI