



COMUNE DI FIANO ROMANO

Città Metropolitana di Roma Capitale

REALIZZAZIONE DI UN'AREA ATTREZZATA
DI SOSTA TEMPORANEA A FINI TURISTICI

- PROGETTO ESECUTIVO -

OGGETTO: PLANIMETRIA DI PROGETTO

UBICAZIONE: Via del Progresso


COMMITTENTE: Comune di Fiano Romano

IL RESPONSABILE DEL SERVIZIO LL.PP. Ing. Giancarlo Curcio

PROGETTISTA INCARICATO: Settore II "Tecnico"
Ufficio Lavori Pubblici LL.PP.

Planimetria Generale di Progetto		Scala 1:500

TAVOLE:	SCALA:	DATA:	RISERVATO UFFICIO:
2		09/12/2024	

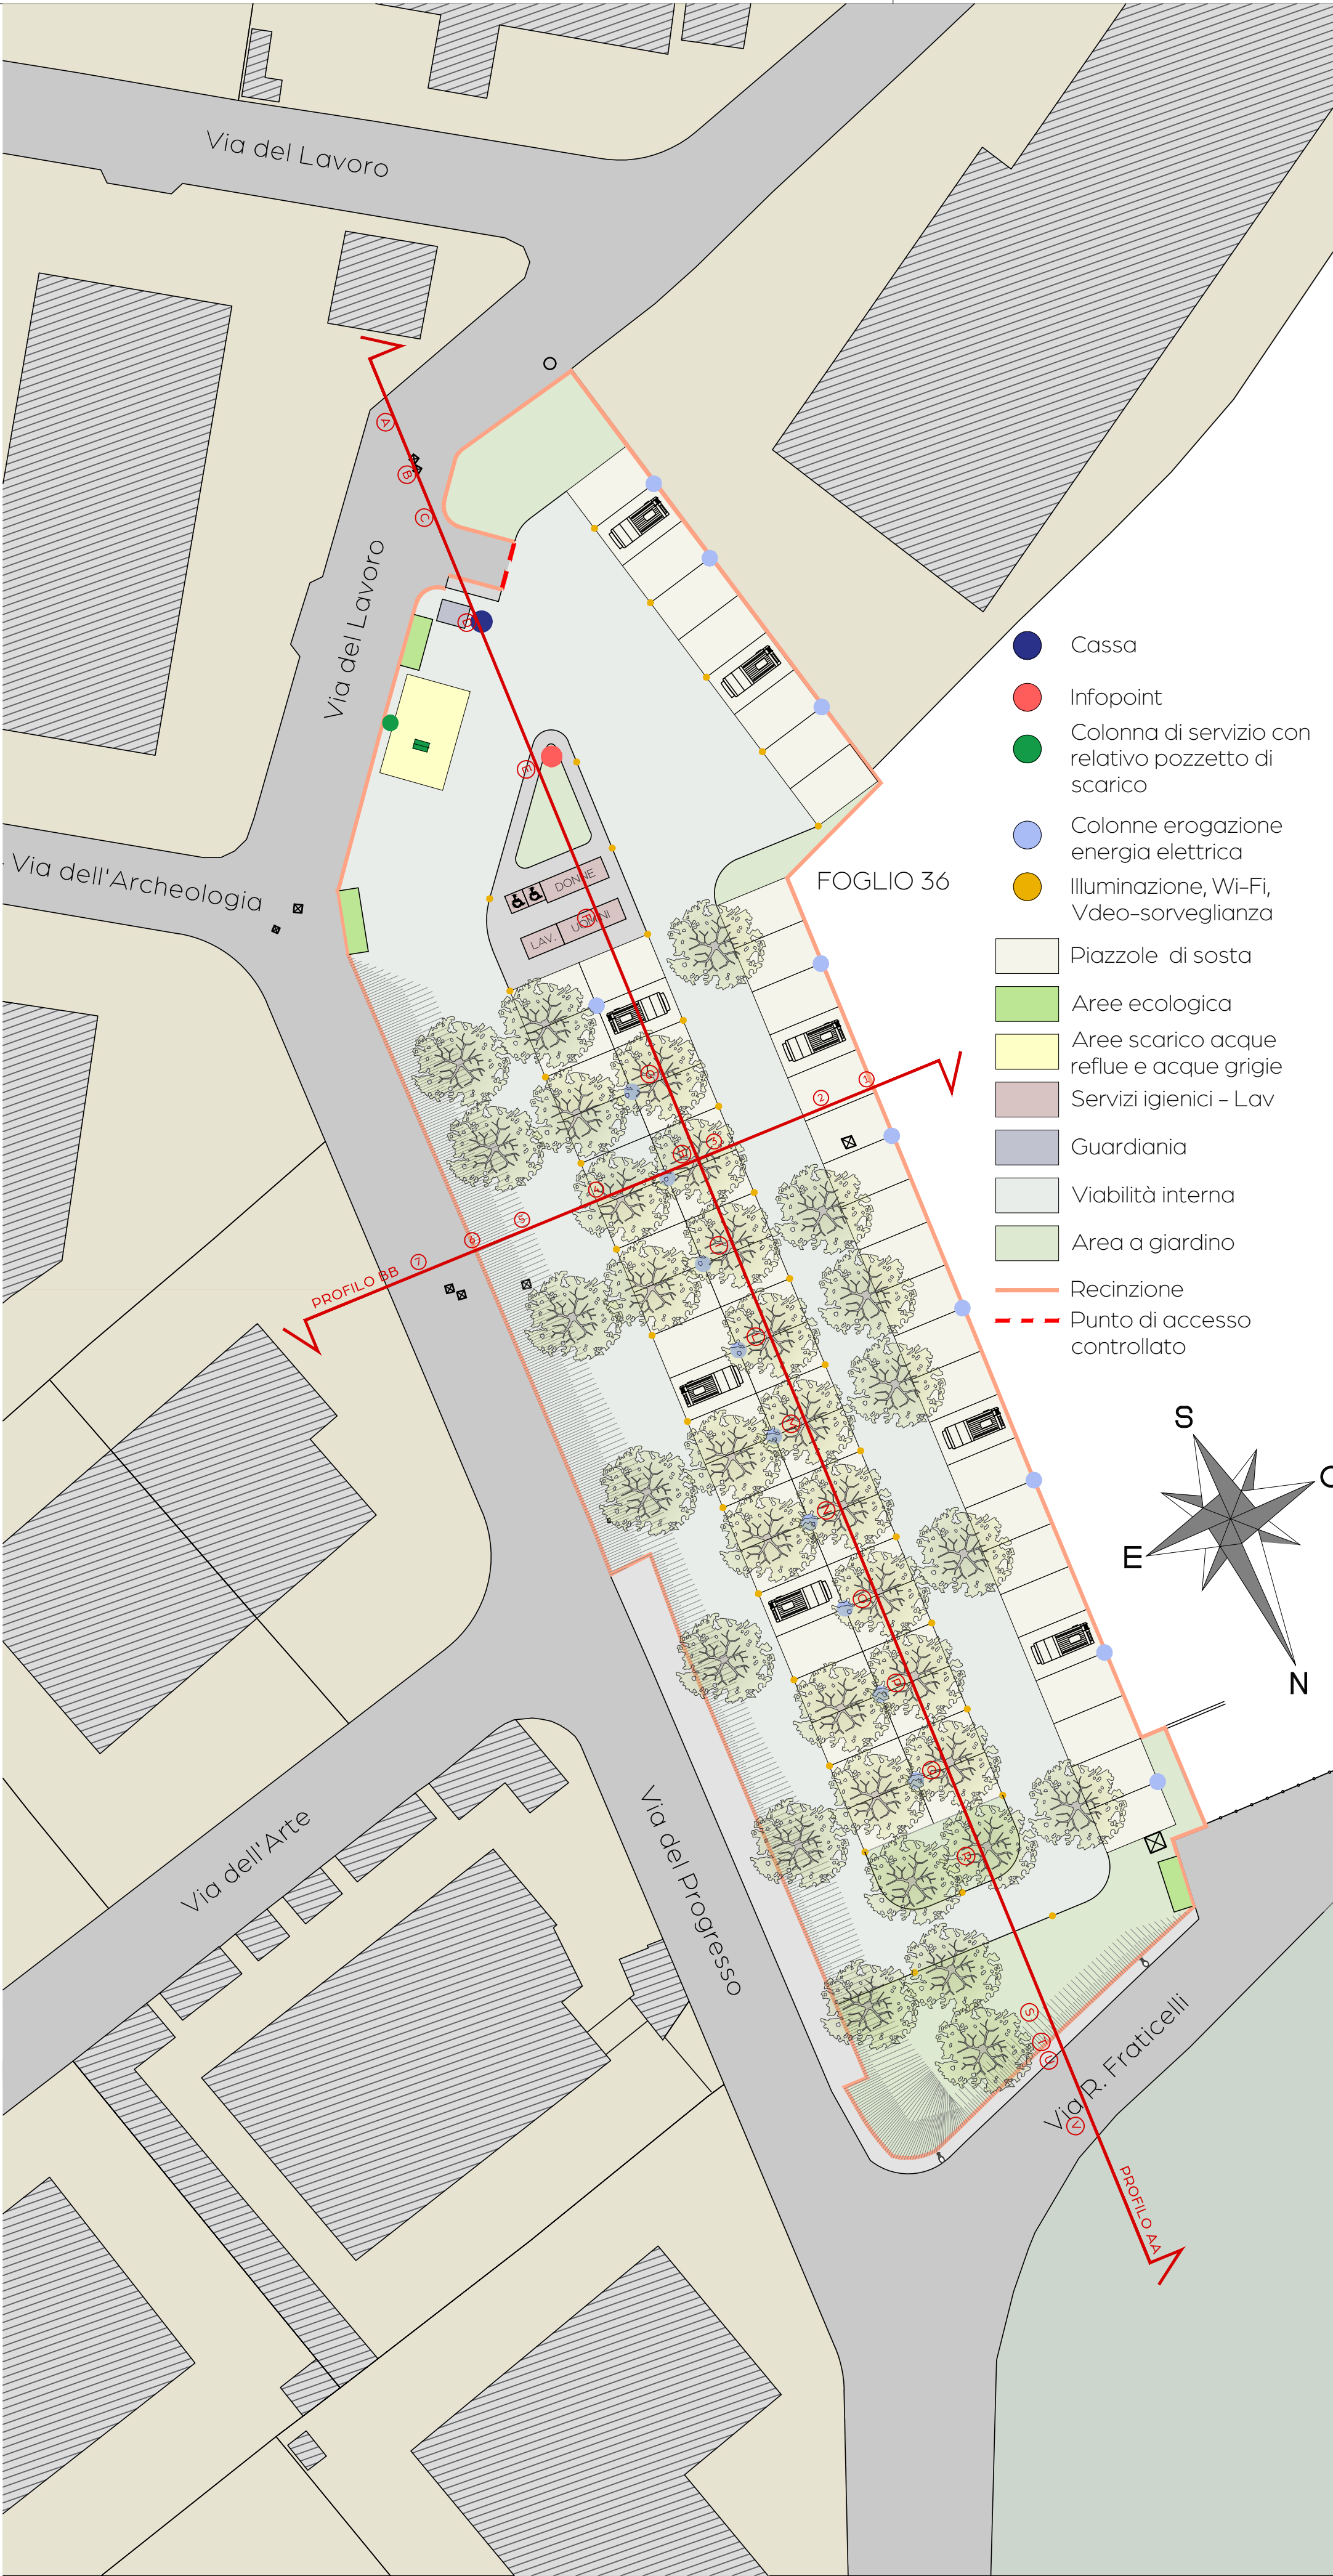

- Cassa
- Infopoint
- Colonna di servizio con relativo pozzetto di scarico
- Colonne erogazione energia elettrica
- Illuminazione, Wi-Fi, Vdeo-sorveglianza
- Piazzole di sosta
- Aree ecologica
- Aree scarico acque reflue e acque grigie
- Servizi igienici - Lav
- Guardiana
- Viabilità interna
- Area a giardino
- Recinzione
- Punto di accesso controllato