

COMUNE DI FIANO ROMANO (Roma)

AMPLIAMENTO ATTIVITA' ARTIGIANALE
ART. 8 - DPR 160/2010
EDIFICIO USO FORESTERIA
IPOTESI PROGETTUALE



La Proprietà

Geom. Mario Turchetti





Tavola 5

COMUNE DI FIANO ROMANO (ROMA)

DATA 15.04.2025
MARIO TURCHETTI GEOMETRA
PROF. 23.09.1978 - 05.08.1984 - F. ROMA
EMAIL: gennaro.turchetti@gmail.com

MARIO TURCHETTI GEOMETRA

MARIO TURCHETTI GEOMETRA

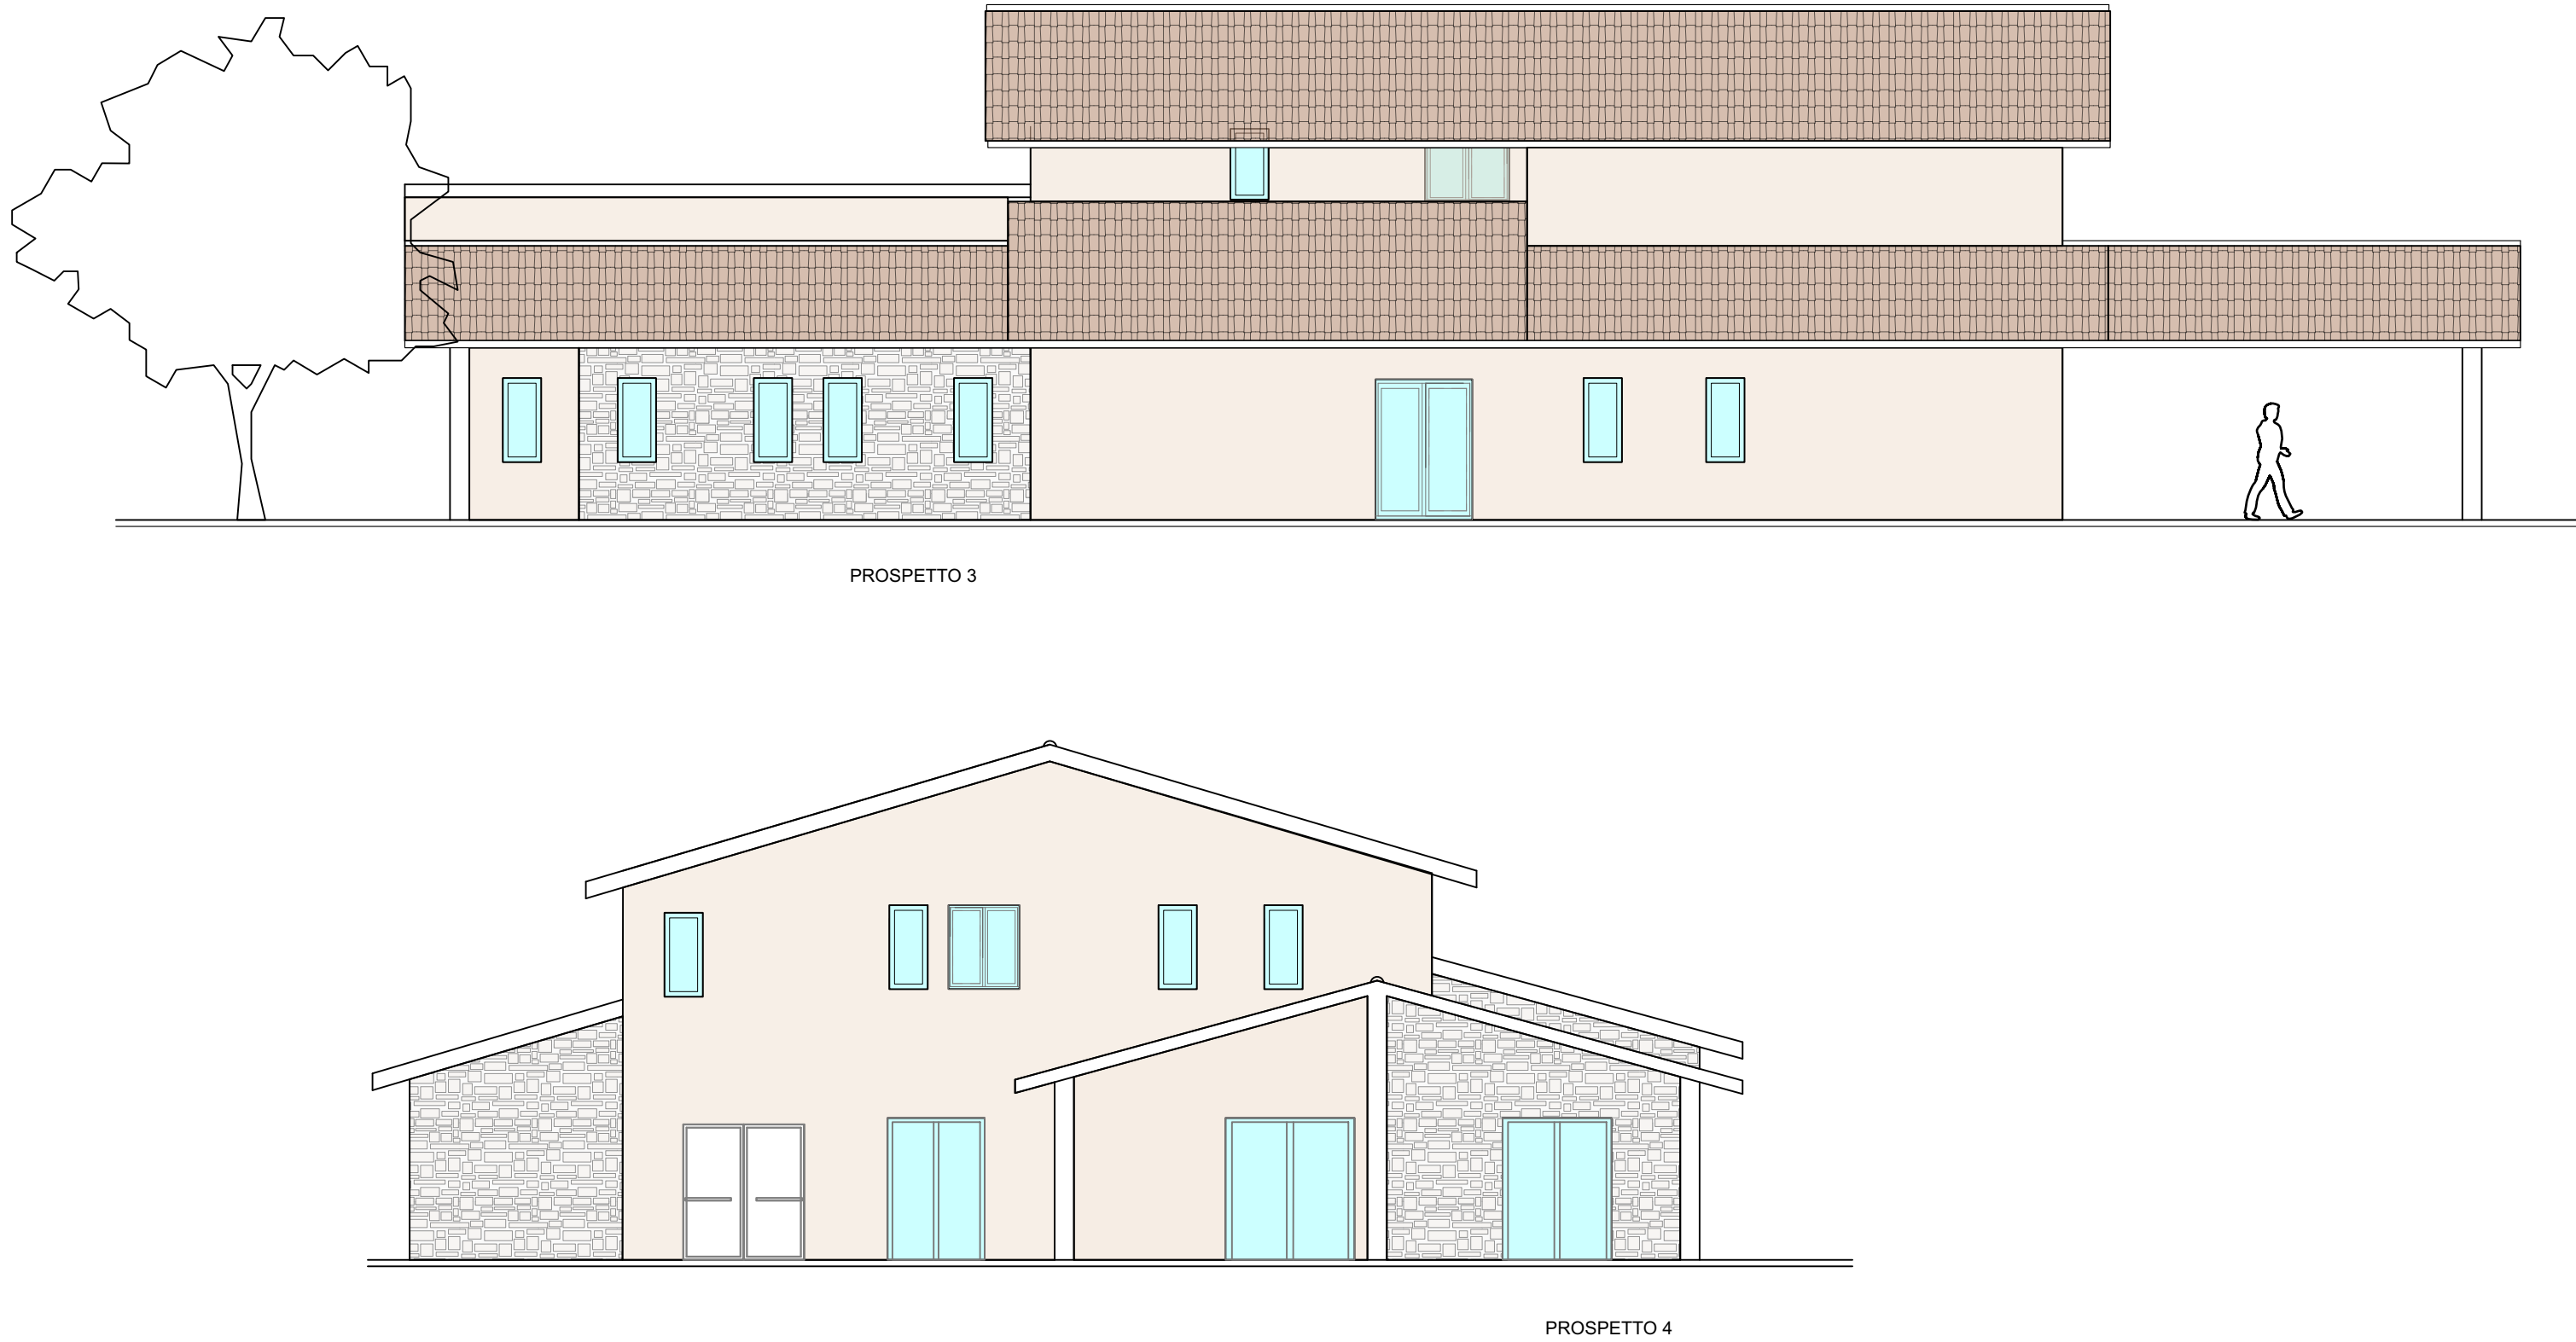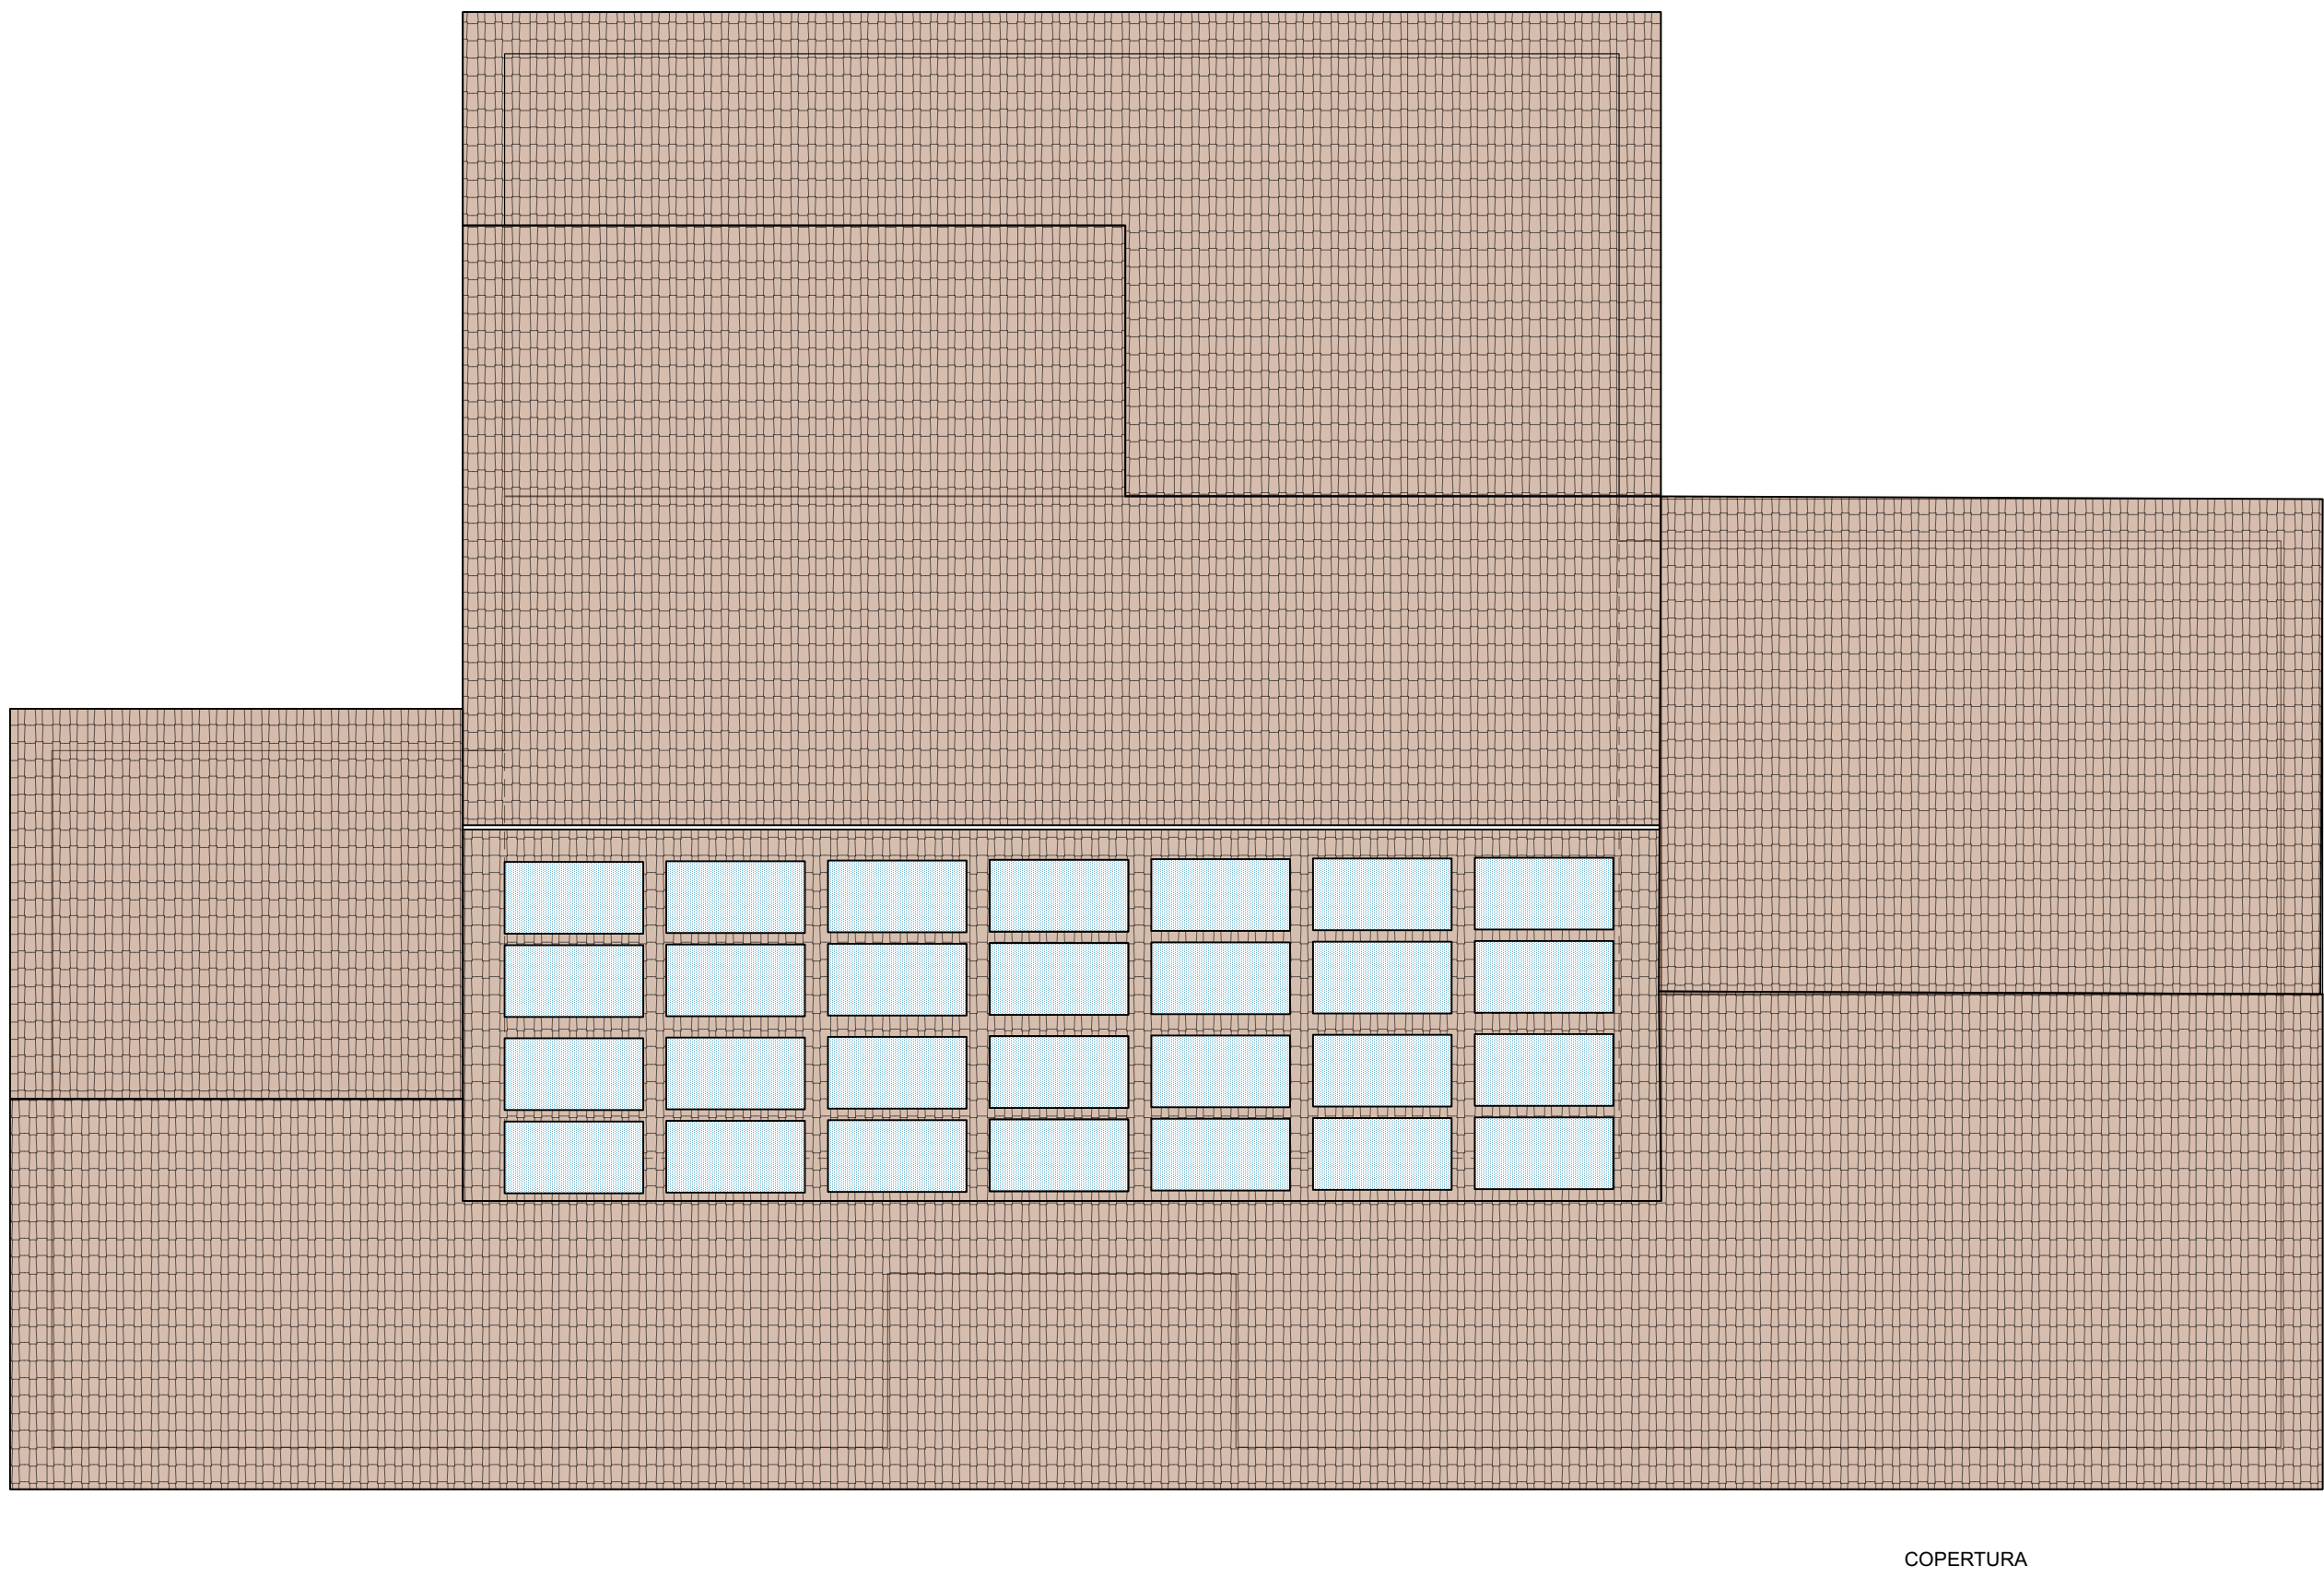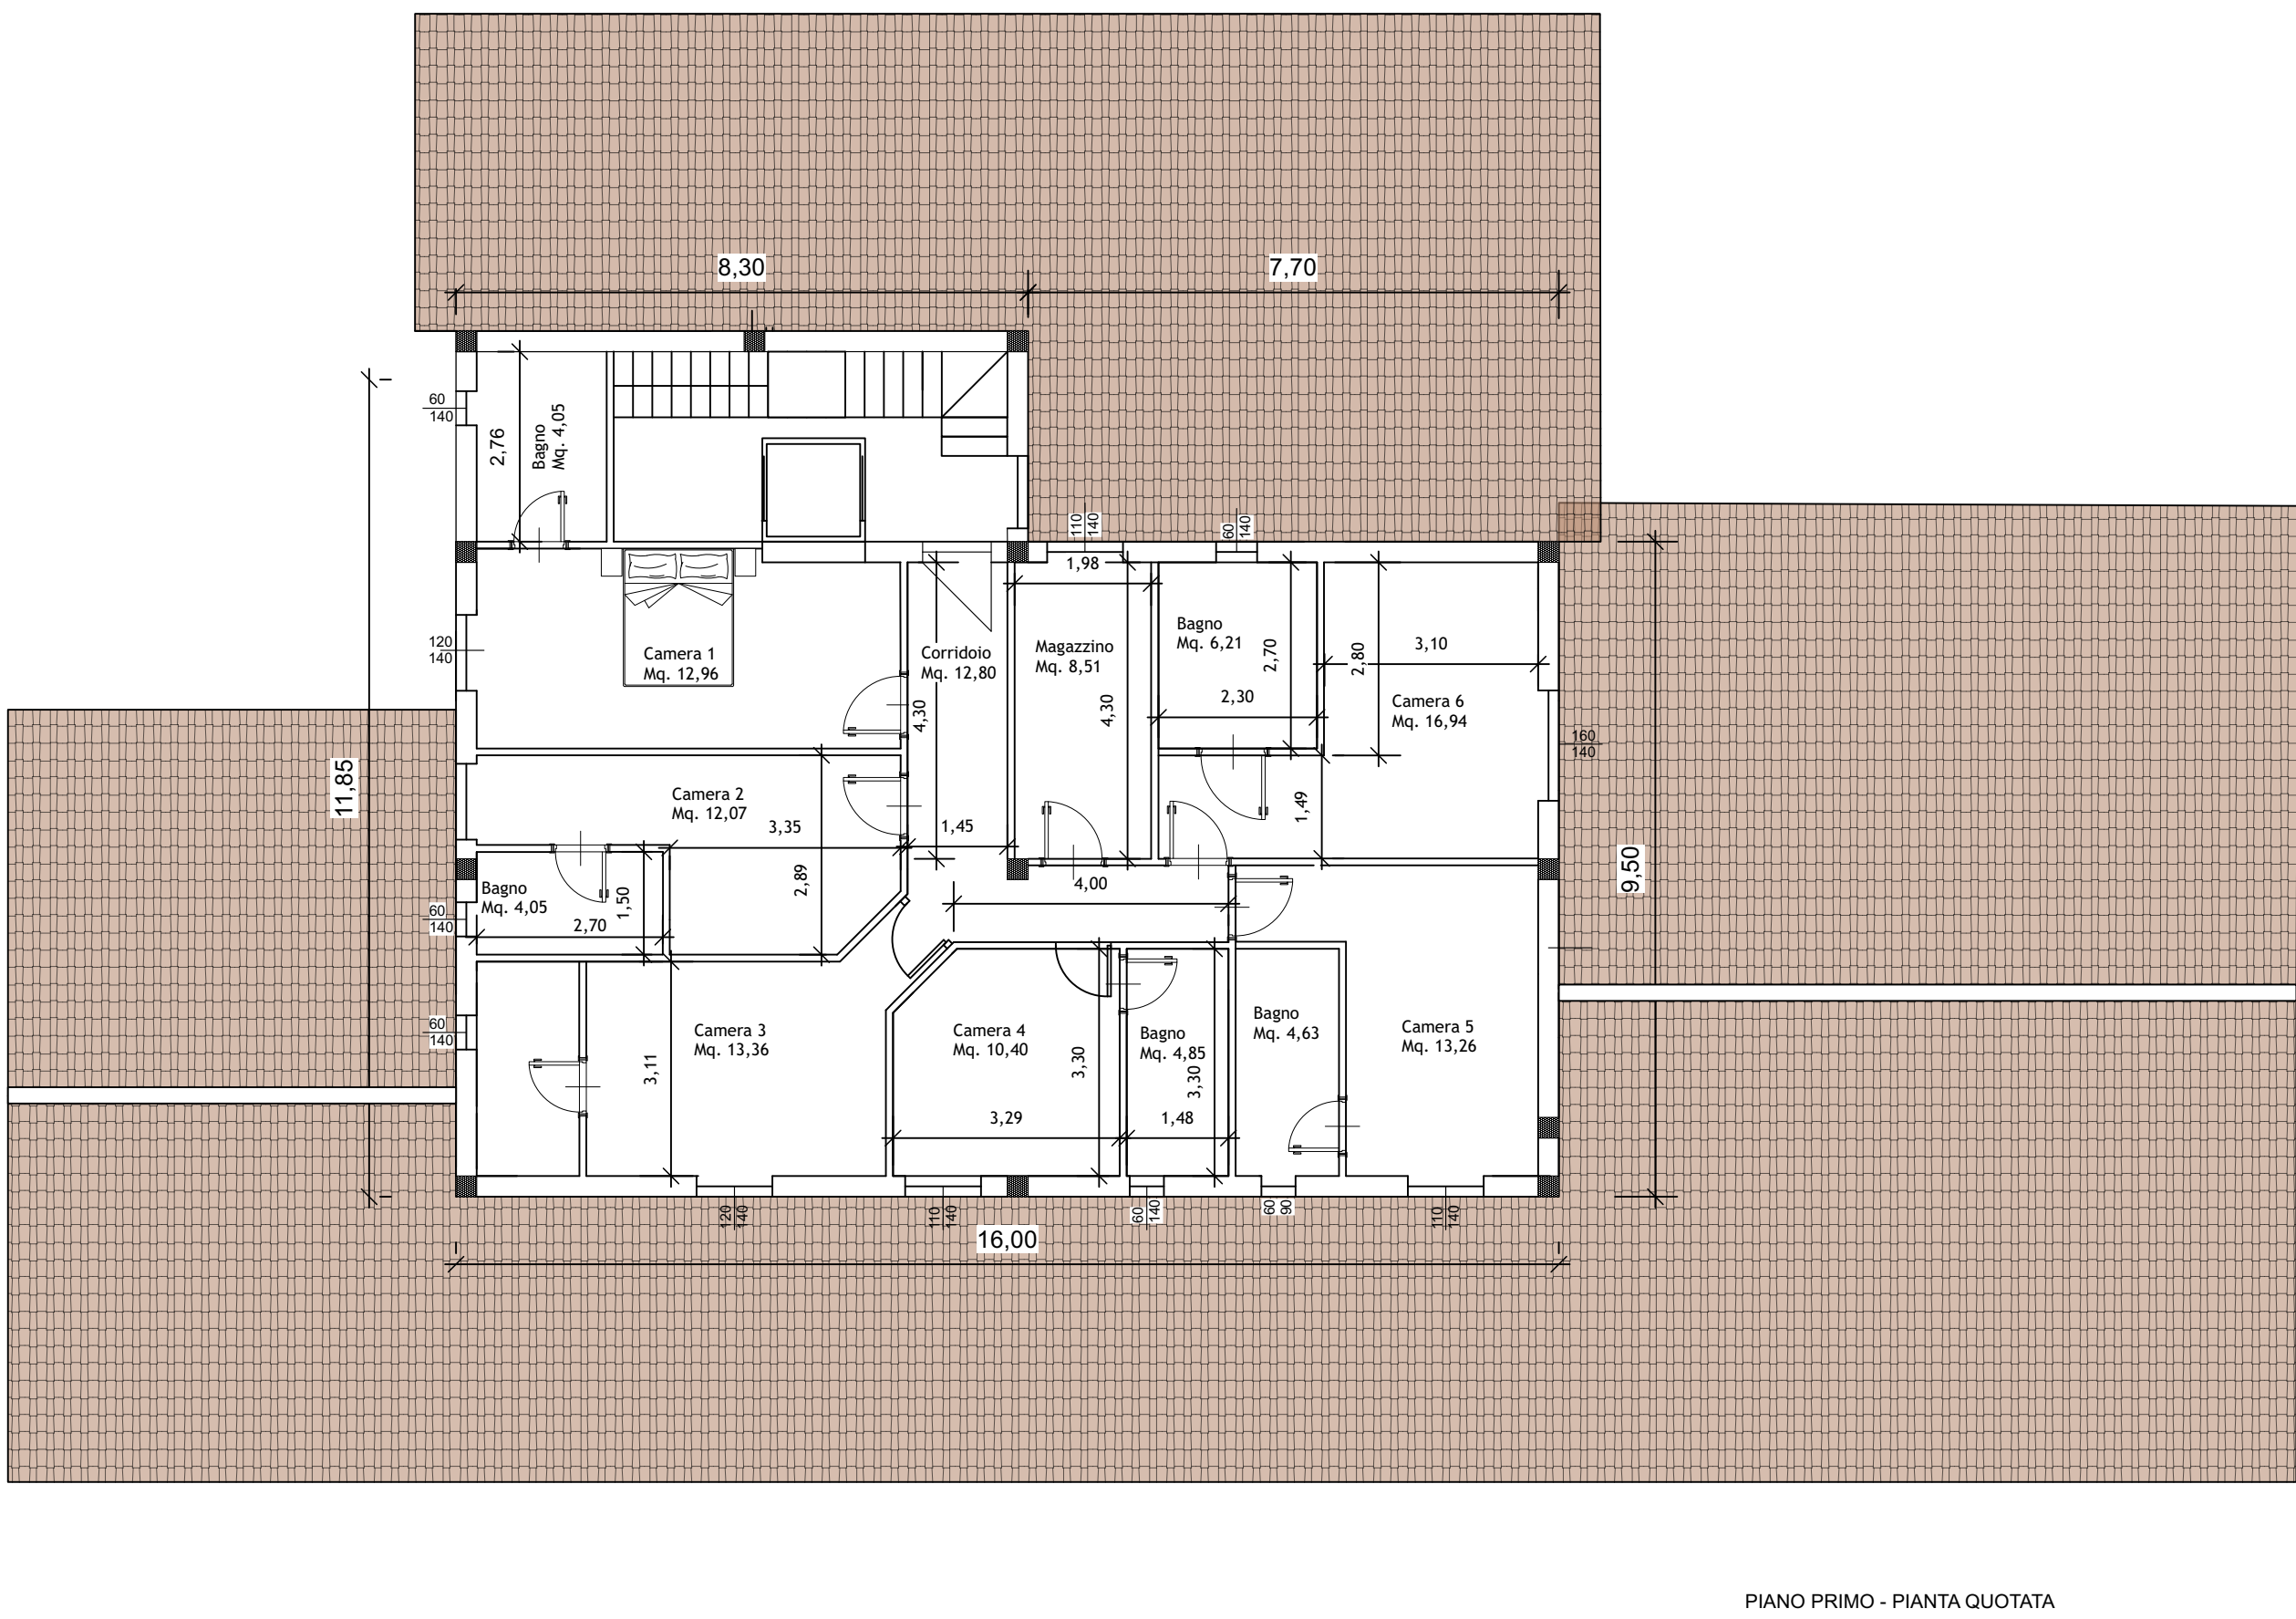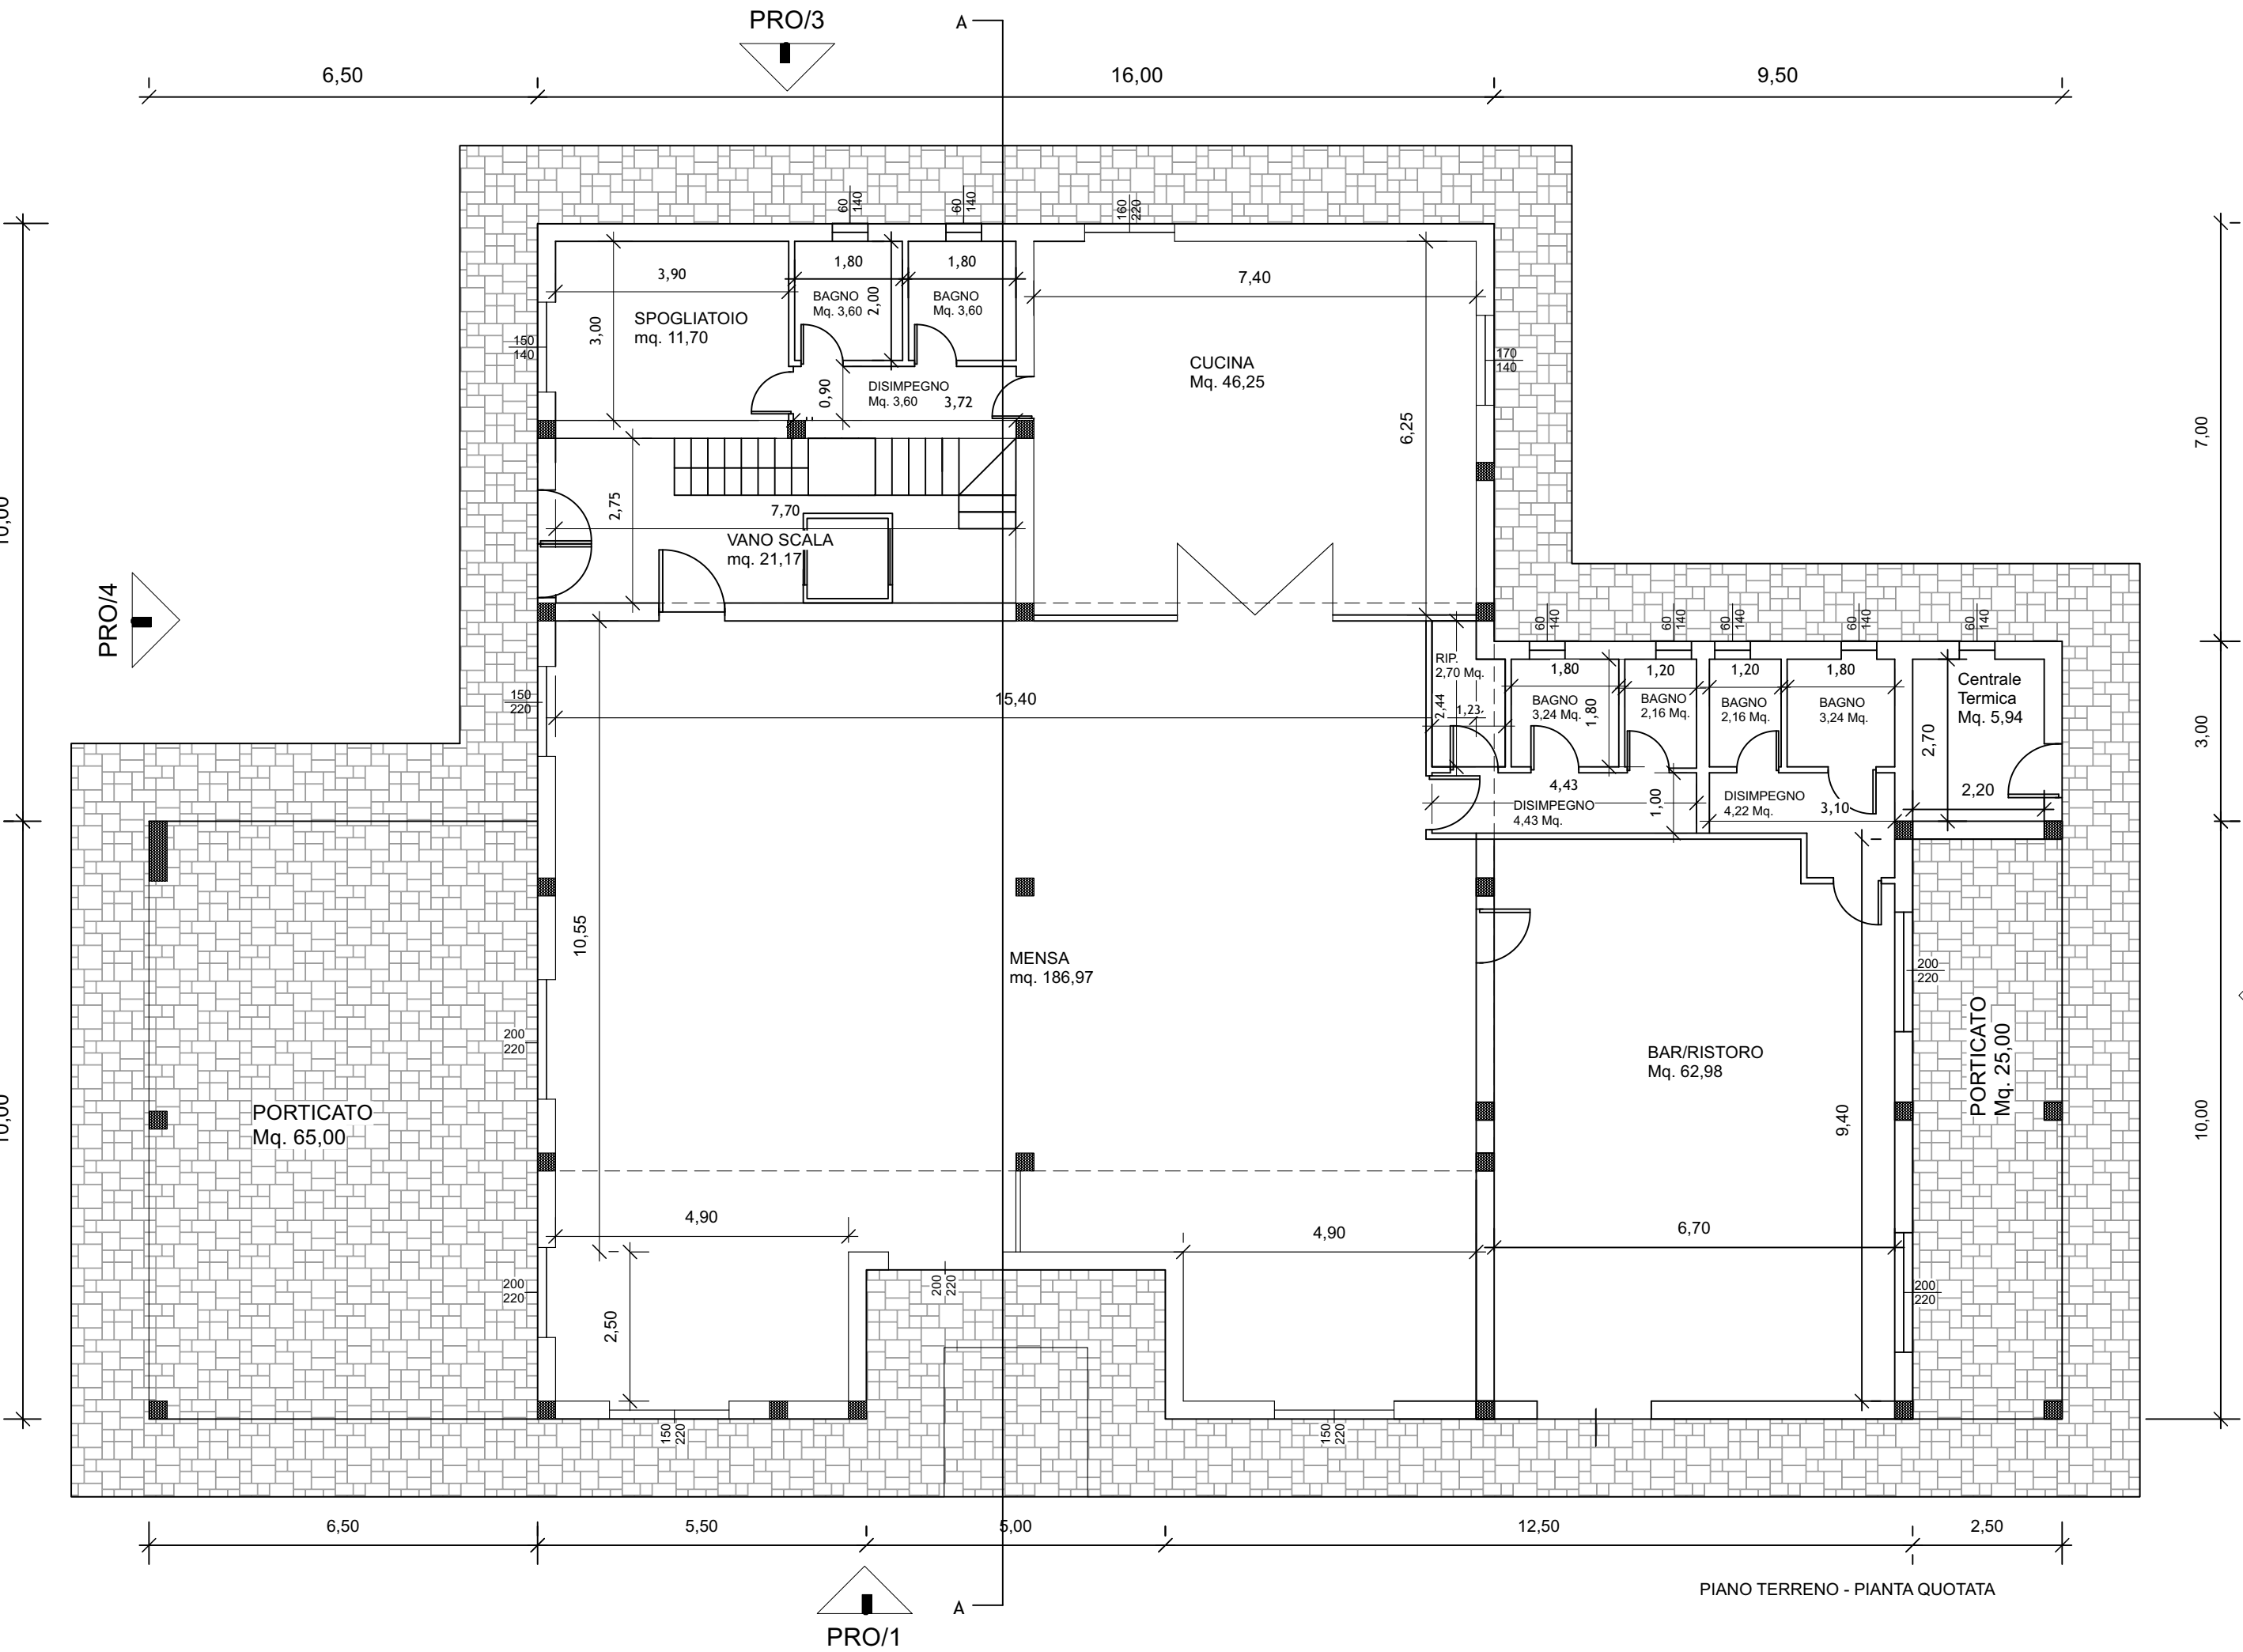

AMBIENTE	mq.	1/8	dimensione finestra	tot. Mq.	Mq. Stanza
CUCINA	46,25	5,78	1*1,7*1,4	2,38	
			1,6*2,2	3,52	
				5,90	
MENZA	186,97	23,37	1,6*2,2	3,74	
			3*2*2,20	13,20	
			2*1,5*2,20	6,60	
BAR	62,98	7,87	2*2*2,20	13,20	
CAMERA 1	12,96	1,62	1,20*1,4	1,68	
BAGNO	4,05	-	0,60*1,40	-	17,01
CAMERA 2	12,07	1,51	1,10*1,4	1,54	
BAGNO	4,05	-	0,60*1,40	-	16,12
CAMERA 3	13,36	1,67	1,20*1,4	1,68	
BAGNO	4,40	-	0,60*1,40	-	17,76
CAMERA 4	10,40	1,30	1,10*1,40	1,54	
BAGNO	4,85	-	0,60*1,40	-	15,25
CAMERA 5	13,26	1,66	1,20*1,40	1,68	
BAGNO	4,63	-	0,60*1,40	-	17,89
CAMERA 6	16,94	2,12	1,60*1,40	2,24	
BAGNO	6,21	-	0,60*1,40	-	23,15
MAGAZZINO	8,51	1,06	1,10*1,40	1,54	8,51
CORRIDOIO	12,80	1,60	-	-	12,8

