



COMUNE DI FIANO ROMANO

Città Metropolitana di Roma Capitale

REALIZZAZIONE DI UN'AREA ATTREZZATA
DI SOSTA TEMPORANEA A FINI TURISTICI

- PROGETTO ESECUTIVO -

OGGETTO: RILIEVO PLANO ALTIMETRICO

UBICAZIONE: Via del Progresso



COMMITTENTE: Comune di Fiano Romano

IL RESPONSABILE DEL SERVIZIO LL.PP.: Ing. Giancarlo Curcio


PROGETTISTA INCARICATO: Settore II "Tecnico"
Ufficio Lavori Pubblici LL.PP.

Planimetria Generale di Rilievo		Scala 1:500	

TAVOLE:	SCALA:	DATA:	RISERVATO UFFICIO:
1		09/12/2024	

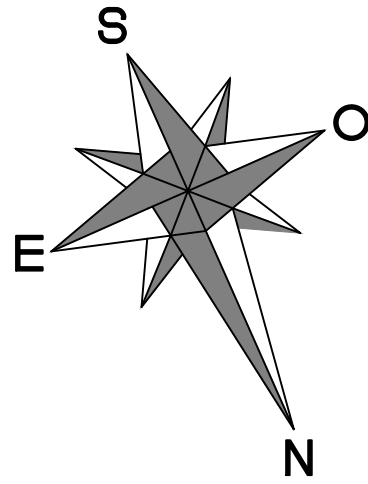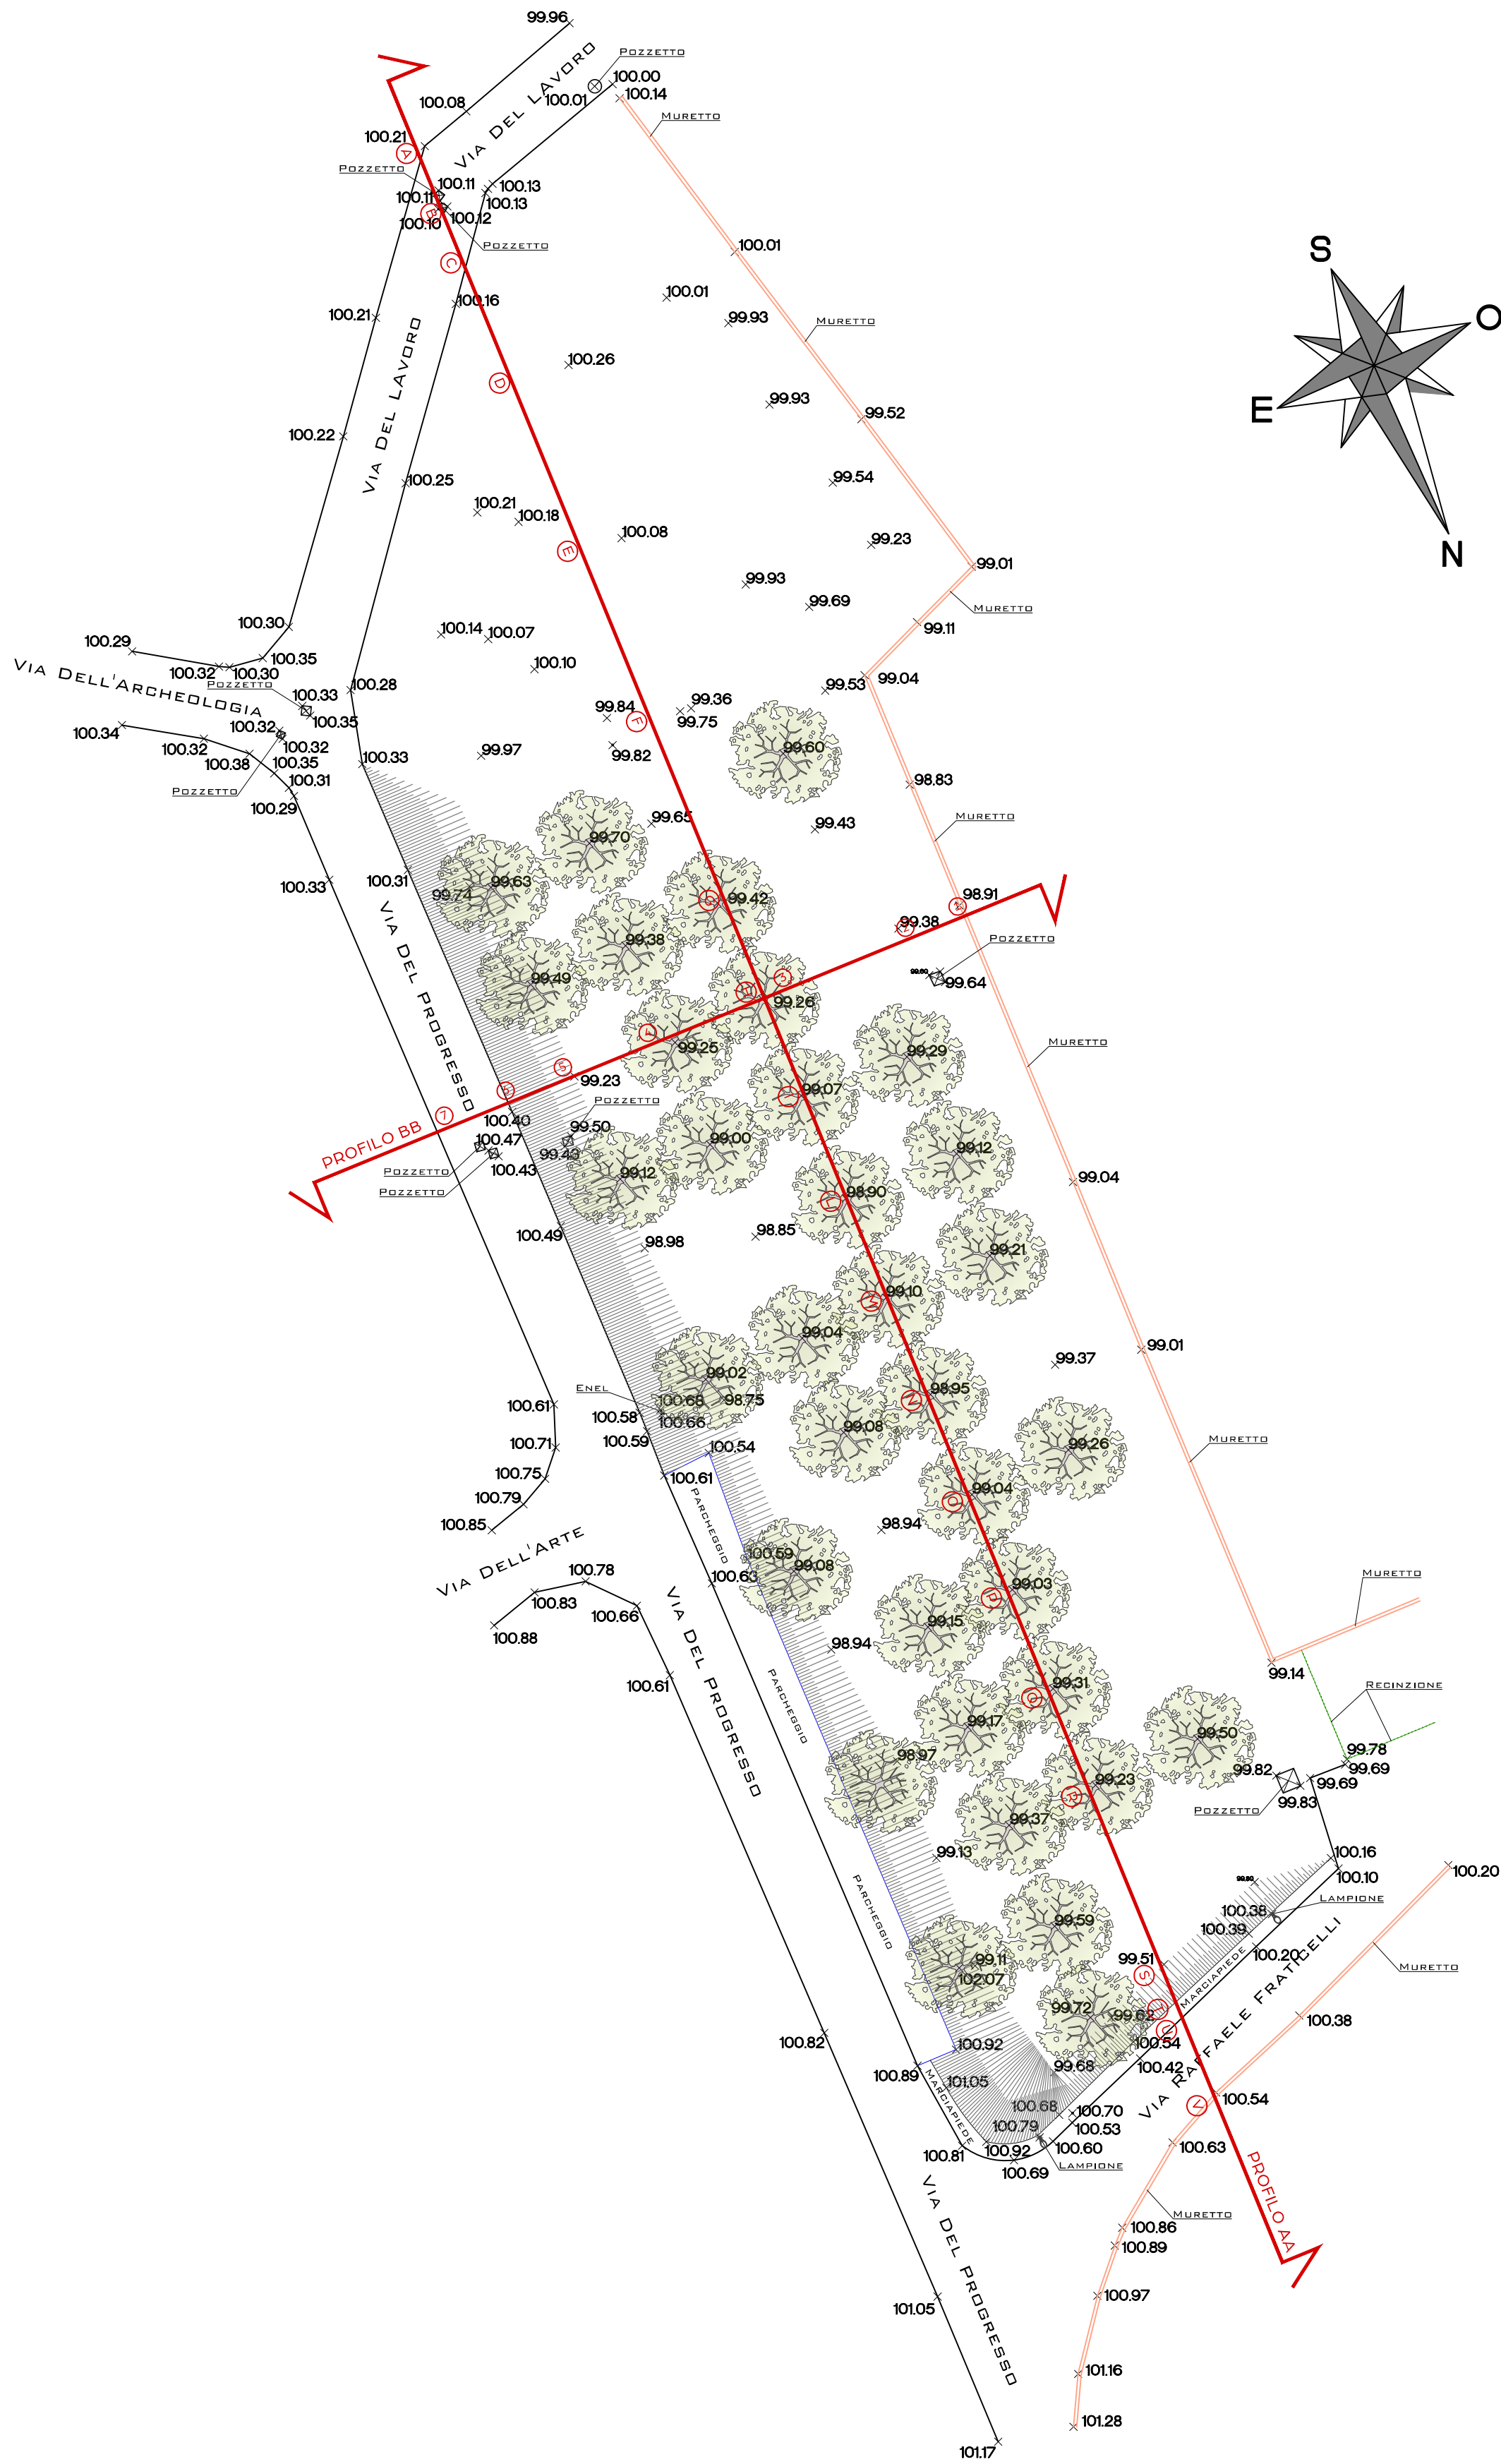

PLANIMETRIA DI IMPIANTO SCALA 1:500

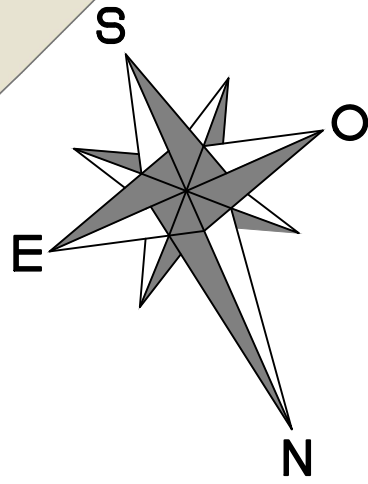

PLANIMETRIA DI IMPIANTO SCALA 1:500