


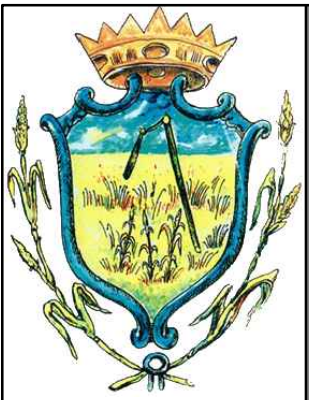

COMUNE DI FIANO ROMANO
Città Metropolitana di Roma Capitale

REALIZZAZIONE DI UN'AREA ATTREZZATA
DI SOSTA TEMPORANEA A FINI TURISTICI

- PROGETTO ESECUTIVO -

OGGETTO: PLANIMETRIA DI PROGETTO

UBICAZIONE:	Via del Progresso
COMMITTENTE:	Comune di Fiano Romano
IL RESPONSABILE DEL SERVIZIO LL.PP.	Ing. Giancarlo Curcio
PROGETTISTA INCARICATO:	Settore II "Tecnico" Ufficio Lavori Pubblici LL.PP.

Planimetria Generale di Progetto	Scala 1:500


TAVOLE:	SCALA:	DATA:	RISERVATO UFFICIO:
2		09/12/2024	




PLANIMETRIA DI IMPIANTO
SCALA 1:500

DETTAGLI COSTRUTTIVI


PLANIMETRIE BOX PREFABBRICATI
SCALA 1:50

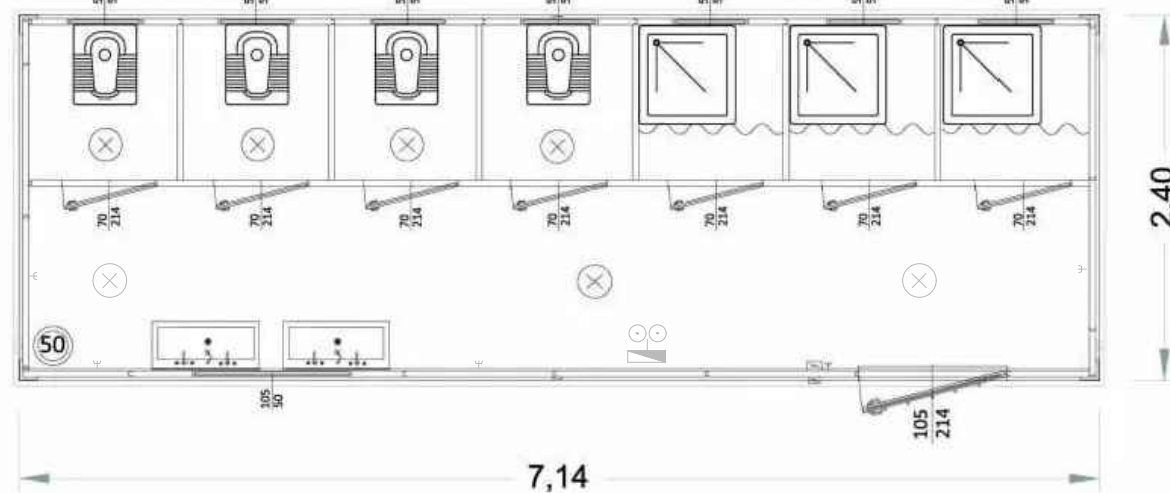


MODULO BAGNI E DOCCE

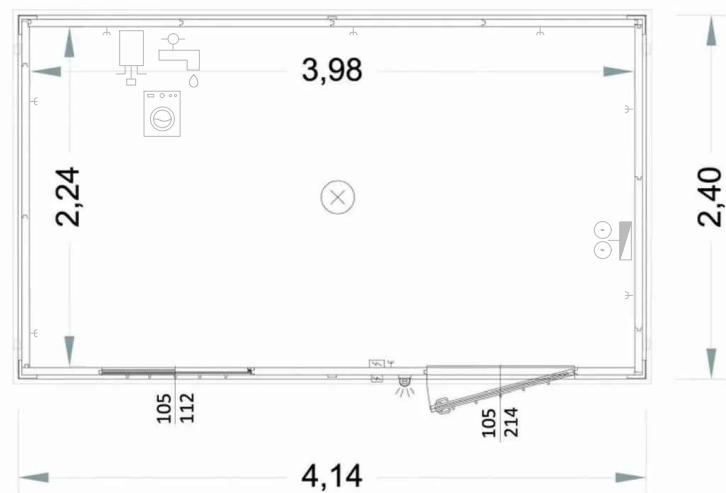

MODULO LAVANDERIA

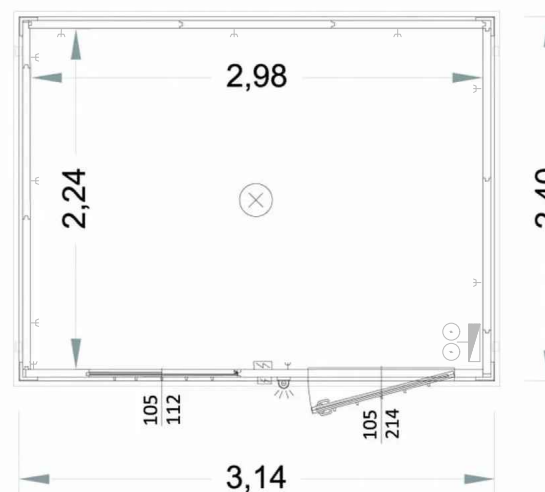

MODULO GUARDIANIA

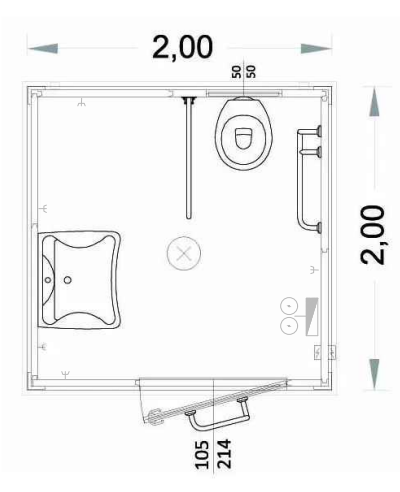

MODULO BAGNO DISABILI

FORNITURE



POZZETTO DI SCARICO
P - 102 MEDIUM BASIC



Dimensioni: L 160 x P 97 x A 40 cm
Materiale: Acciaio inossidabile AISI 304

Metodo di pagamento:
Tramite cassa G-800

Sistema autopulente:
11 ugelli disposti su tre lati

COLONNA DI SERVIZIO
S-210-F-CASSA



Dimensioni: L 63 x P 46 x A 153 cm
Materiale: Acciaio inossidabile AISI 304

Metodo di pagamento:
Tramite cassa G-800

-Gestione delle fasi di lavaggio del
pozzetto mediante fotocellula
-Sistema di scarico delle cassette
estraiabili
-Sistema di rifornimento acqua
potabile
-Illuminazione a led perimetrale

CASSA GESTIONE PAGAMENTO DA
REMOTO CON ANTENNA ESTERNA
G - 800 PAY-CARD



Dimensioni: L 50 X P 60 X A 185 cm
Materiale: Ferro verniciato bianco
gofrato

Metodo di pagamento:
Gettoniera / Lettore carte di
credito

Gestione dei pagamenti di:
-Utenze elettriche e idriche
- Camper Service (scarico)
-Sosta a tempo


COLONNA PER L'EROGAZIONE DI
ENERGIA ELETTRICA E ACQUA POTABILE
E - 508 - REV - V -4P



Dimensioni: L 32 X P 40 X A 98 cm
Materiale: Tecnopolimero HDPE/ADT

Metodo di pagamento:
Tramite cassa G-800

Forniture:
-4 Prese di corrente 16A di tipo CEE

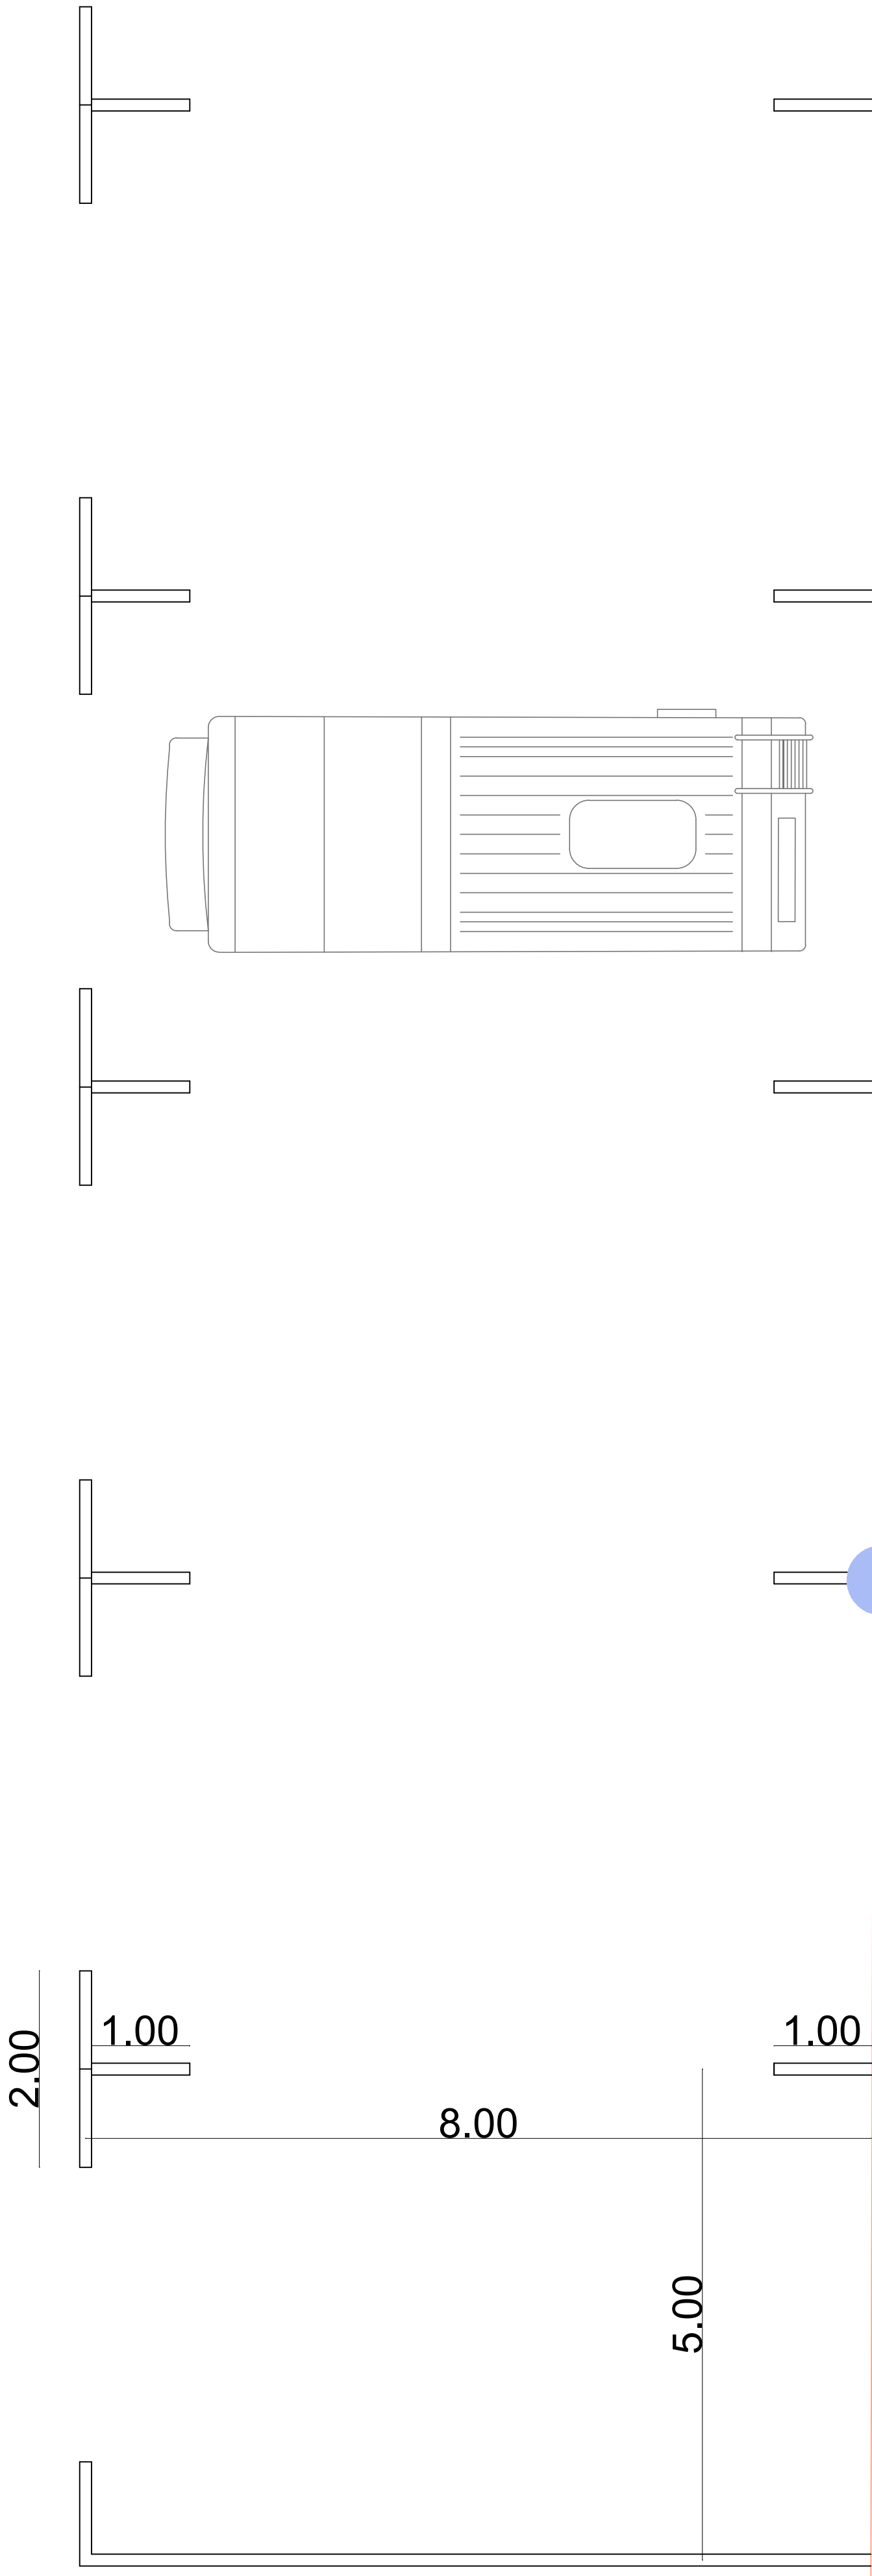

PARTICOLARE STALLI PARCHEGGIO
SCALA 1:50