



COMUNE DI FIANO ROMANO

PIANO URBANISTICO ATTUATIVO FINALIZZATO ALLA REGOLARIZZAZIONE DELL'ASSETTO URBANISTICO DELLA ZONA PALOMBARO - FELCIARE AD EDIFICAZIONE DIRETTA

Adottato con Del. C.C. n. _____ del _____

PROGETTO DEFINITIVO
TAVOLE DI PROGETTO DEL TERRITORIO COMUNALE

SINDACO DI FIANO ROMANO
Ottorino Ferilli

SEGRETARIO COMUNALE
Dott.ssa Grazia Trabucco

RESPONSABILE AREA URBANISTICA E SVILUPPO DEL TERRITORIO del COMUNE DI FIANO ROMANO
Ing. Giancarlo Curcio

Progettisti incaricati:

EUROMADE S.R.L.
MANDATARIO

Ing. Francesco Rubeo - Direttore Tecnico e Coordinatore

- Prof. Ing. Elio Piroddi

- Arch. Daniele Iacovone


- Arch. Marta Chiogna

A cura di:

- Dott. Geol. David Simoncelli (geologo incaricato)

- Dottoressa Isabella Quattrocchi


- Dott. Roberto Sofia

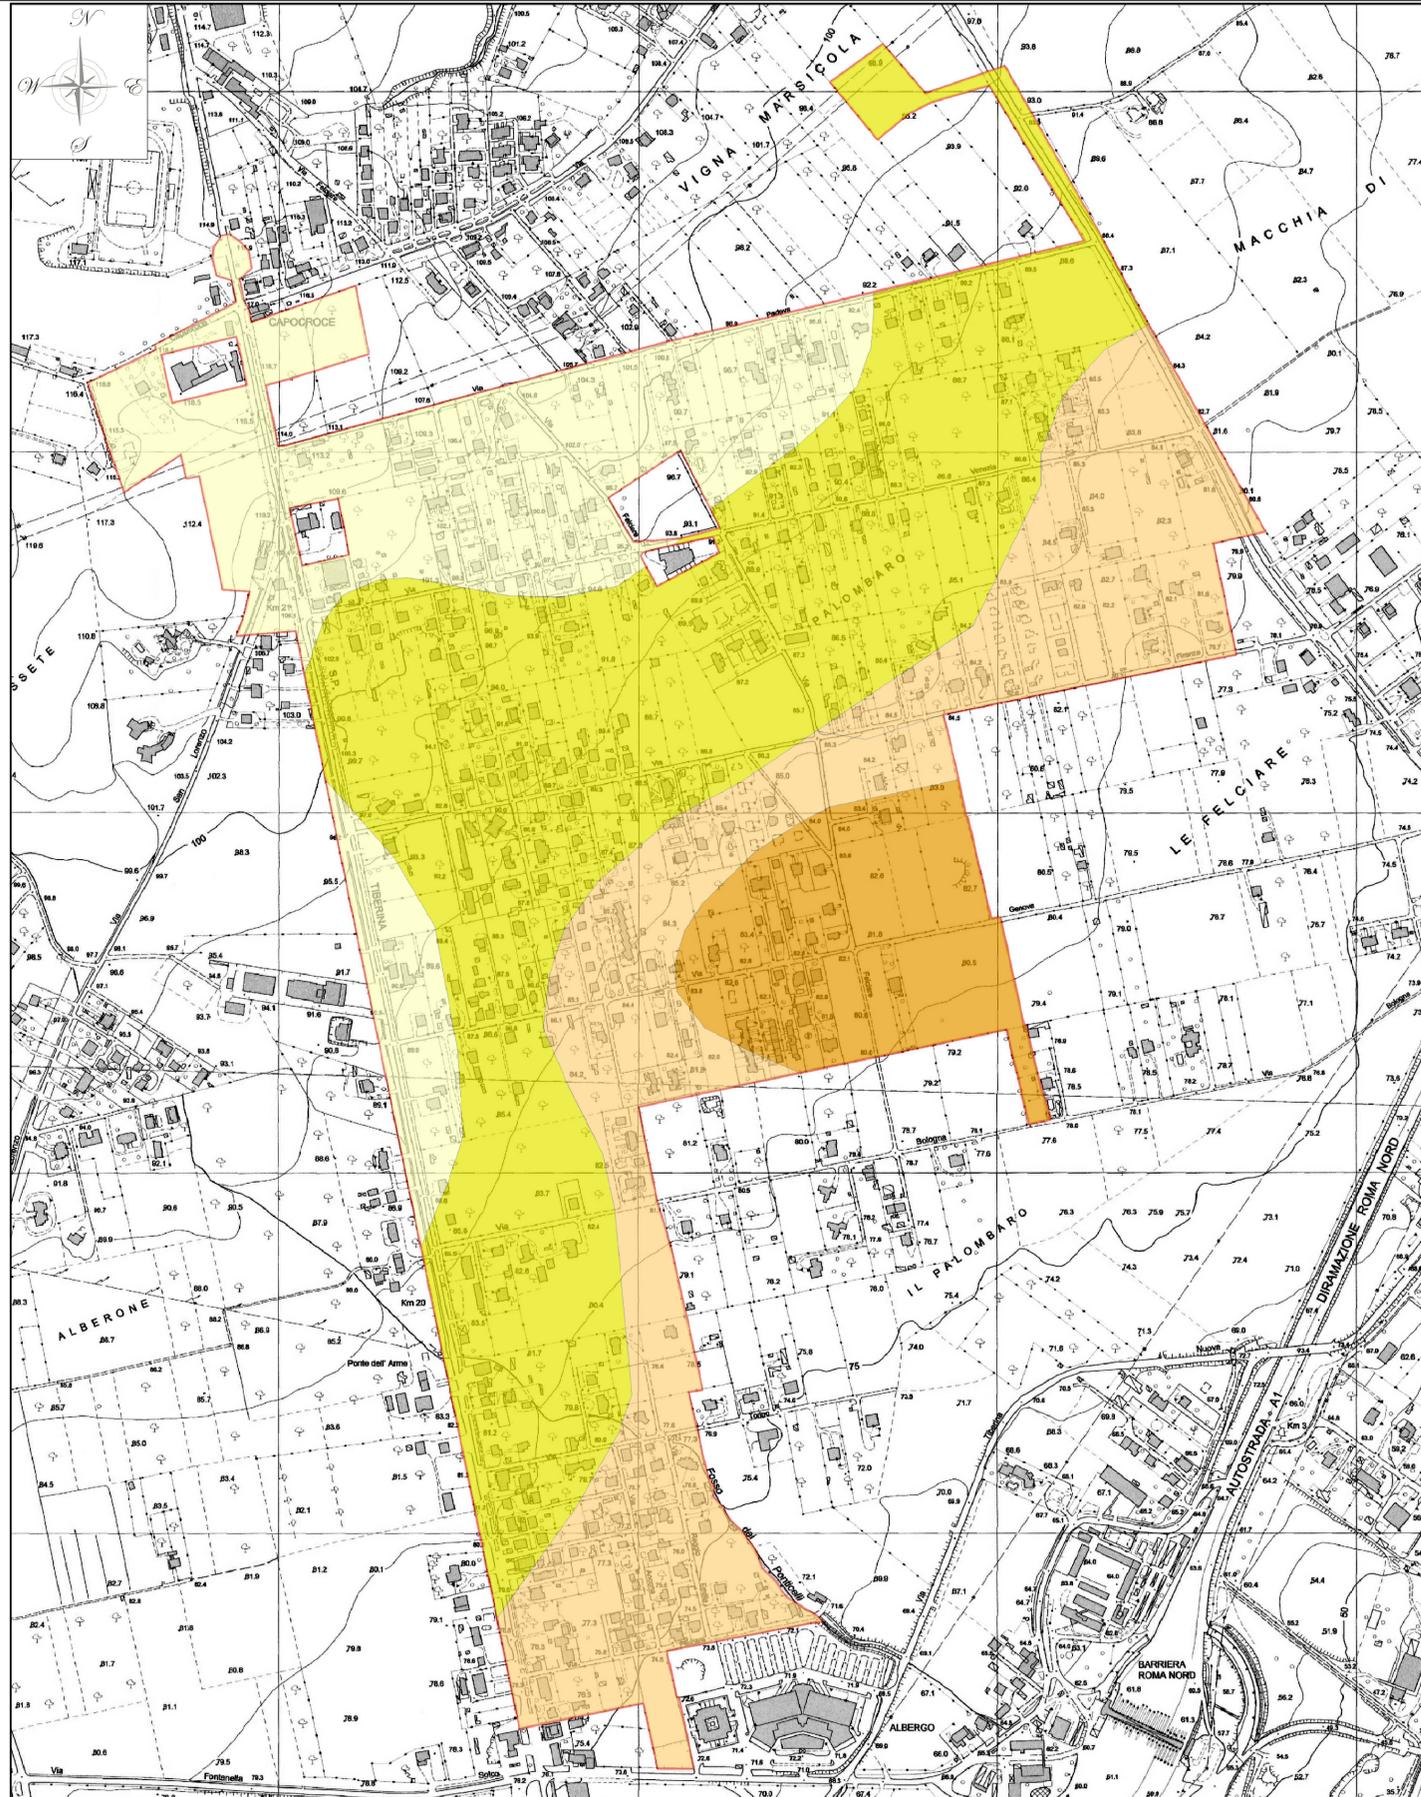

Legenda



Perimetrazione area di intervento

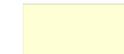

VSH = 300 m/s



VSH = 360 m/s



VSH = 400 m/s



VSH = 450 m/s

TITOLO TAVOLA

CARTA DELLE VSH DEI TERRENI DI COPERTURA

NUMERO TAVOLA	FORMATO	SCALA	DATA DI EMISSIONE	REVISIONE
A.2.8		1:5.000	ottobre 2012	16-04-2013

