

COMUNE DI FIANO ROMANO
PROVINCIA DI ROMA

PIANO DI RECUPERO PIAZZALE CAIROLI
PROPOSTA PROGETTUALE DI RIQUALIFICAZIONE URBANA
PERCORSO PEDONALE DI COLLEGAMENTO TRA IL TERZO LIVELLO DEL PARCHEGGIO PUBBLICO ED IL CENTRO STORICO



LOCALITA':
Piazzale Cairolì

COMMITTENTE:
Comune di Fiano Romano

DATA:
marzo/2012

IL PROGETTISTA:
DOTT. ARCH. FABIO DOBICI
Collaboratrice:
DOTT. ARCH. ALESSANDRA D'EGIDIO

IL COMMITTENTE:
COMUNE DI FIANO ROMANO

SCALA:
Varie

TAVOLA:
5


PIANTE SEZIONI E PROSPETTIVI DEL PERCORSO PEDONALE






ANTE OPERAM - SCALA 1:200



POST OPERAM - SCALA 1:200

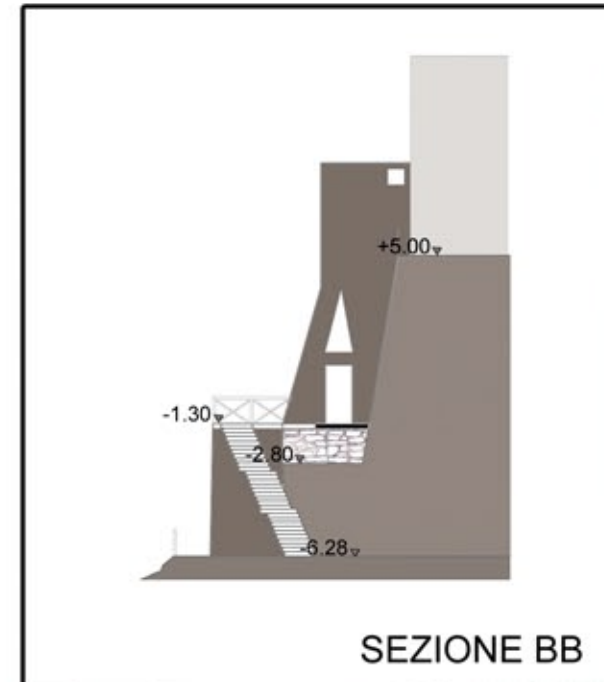

SEZIONE BB

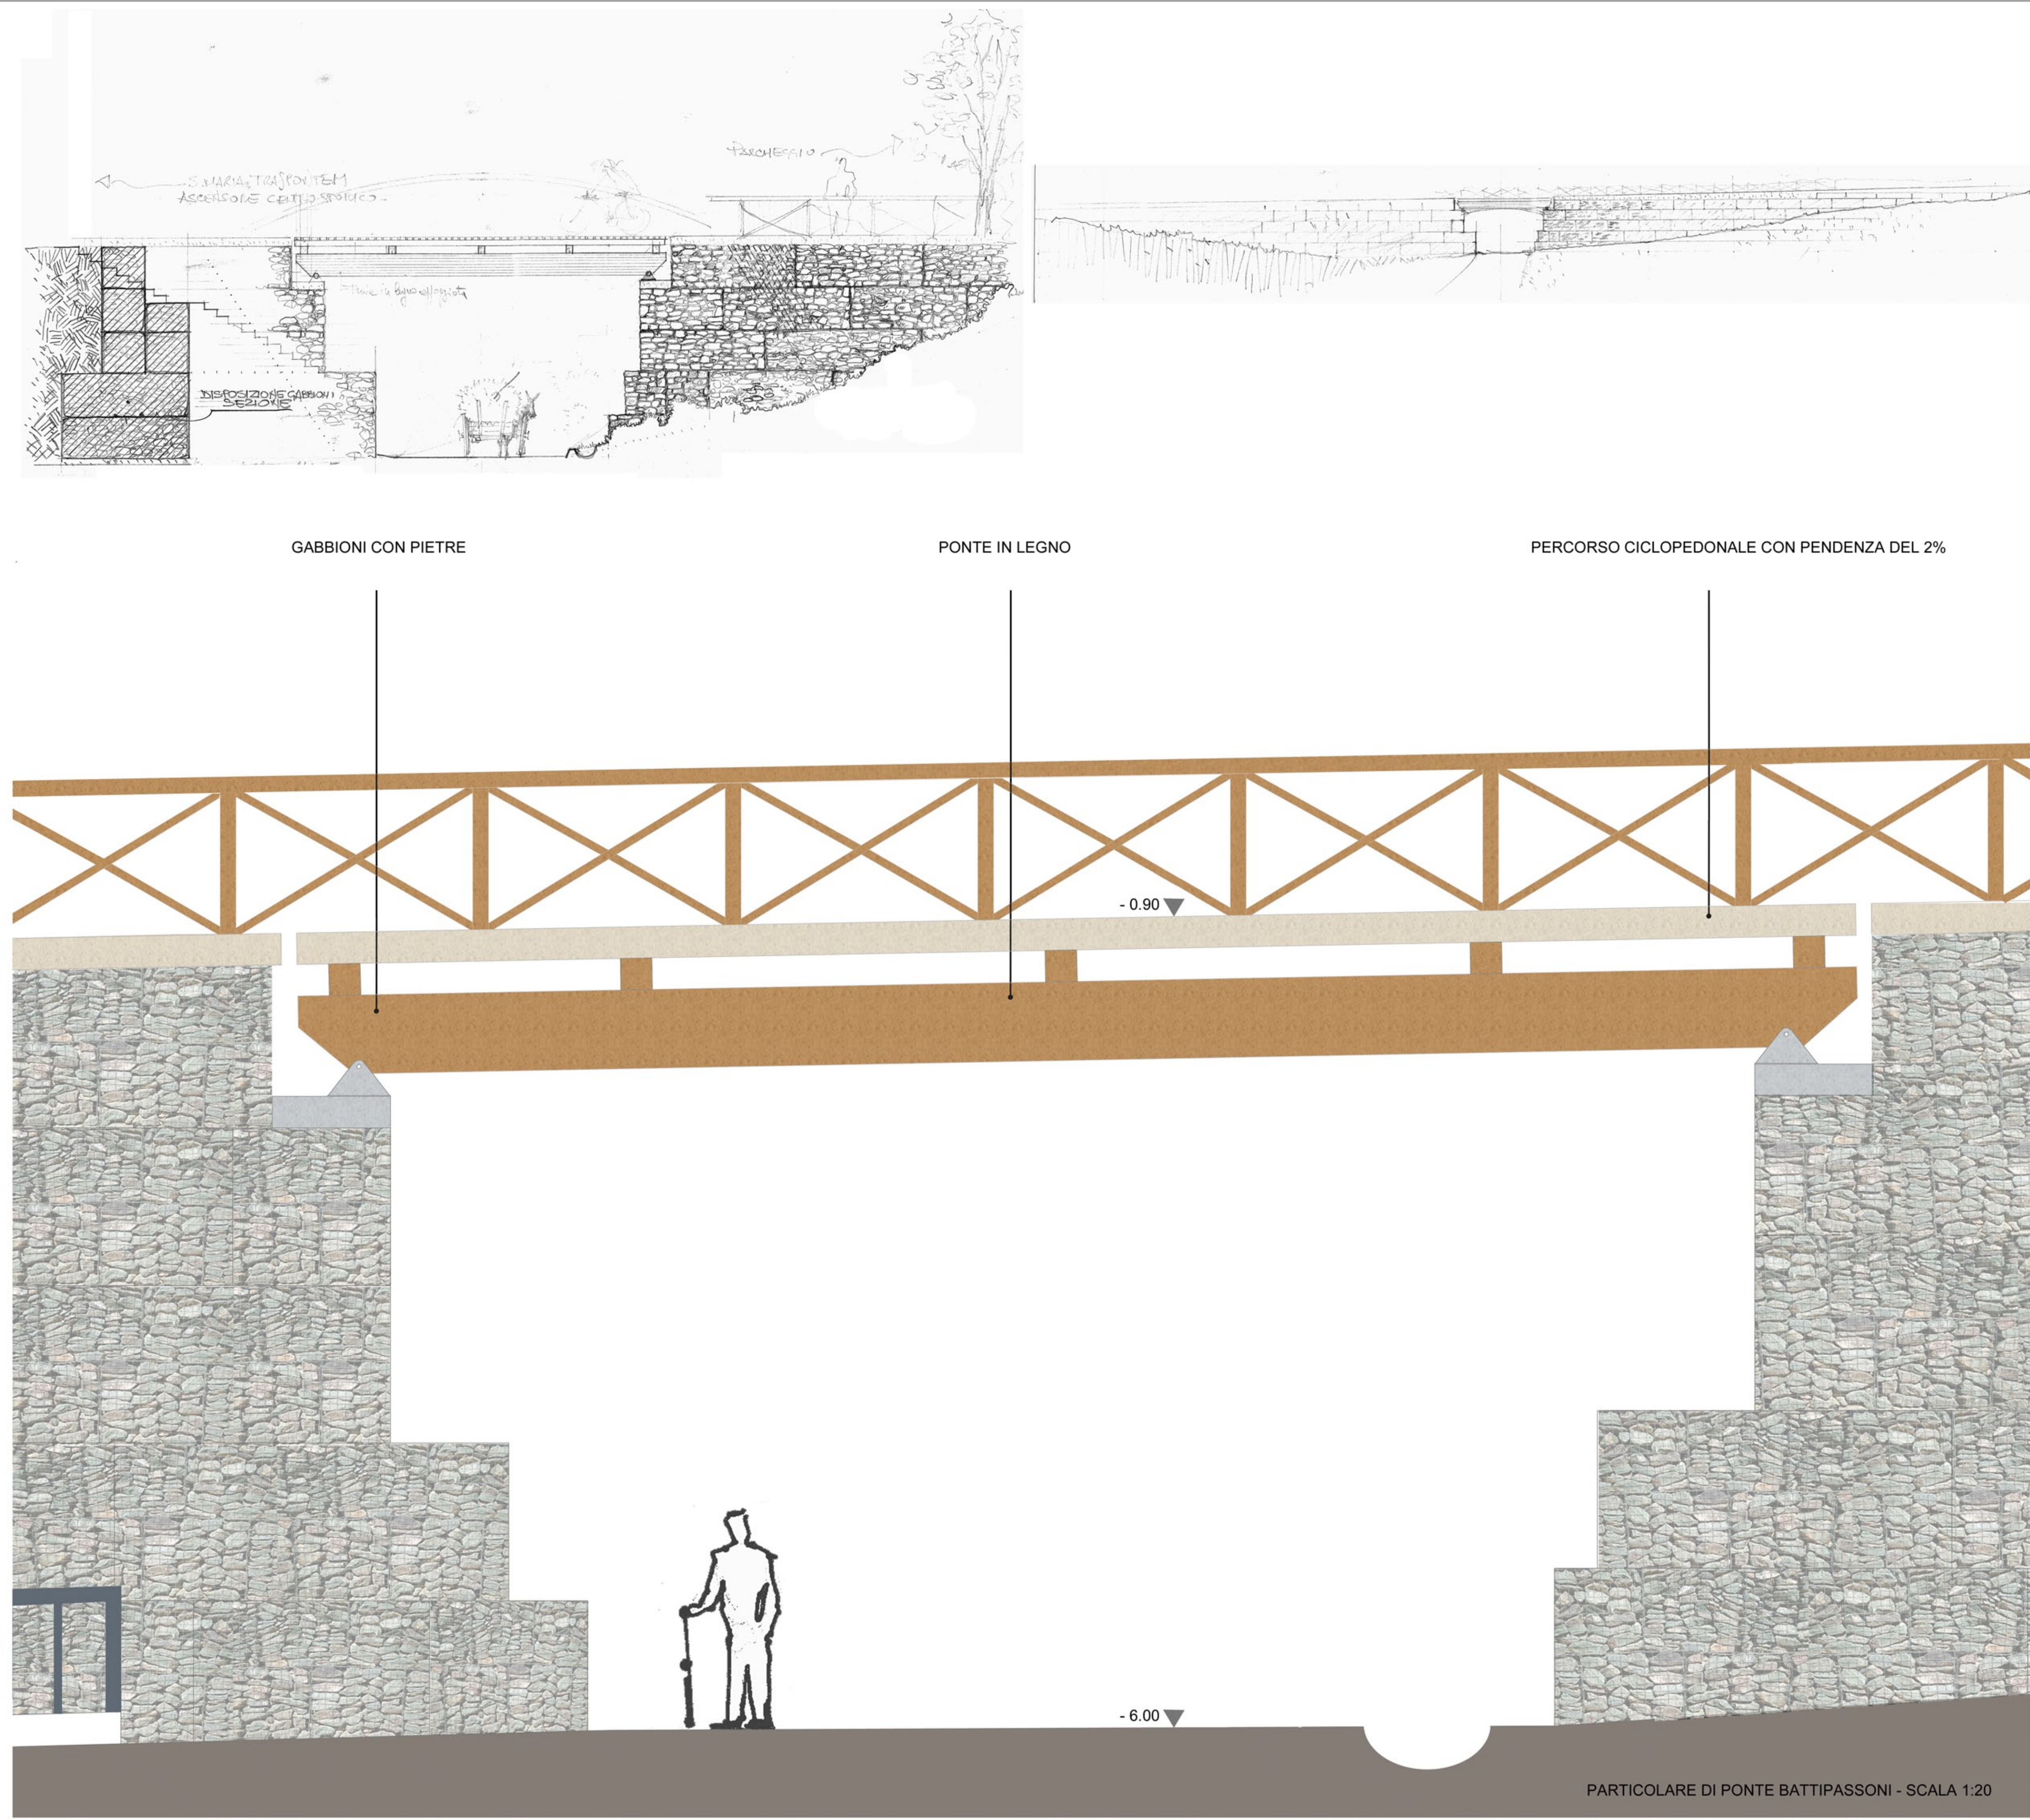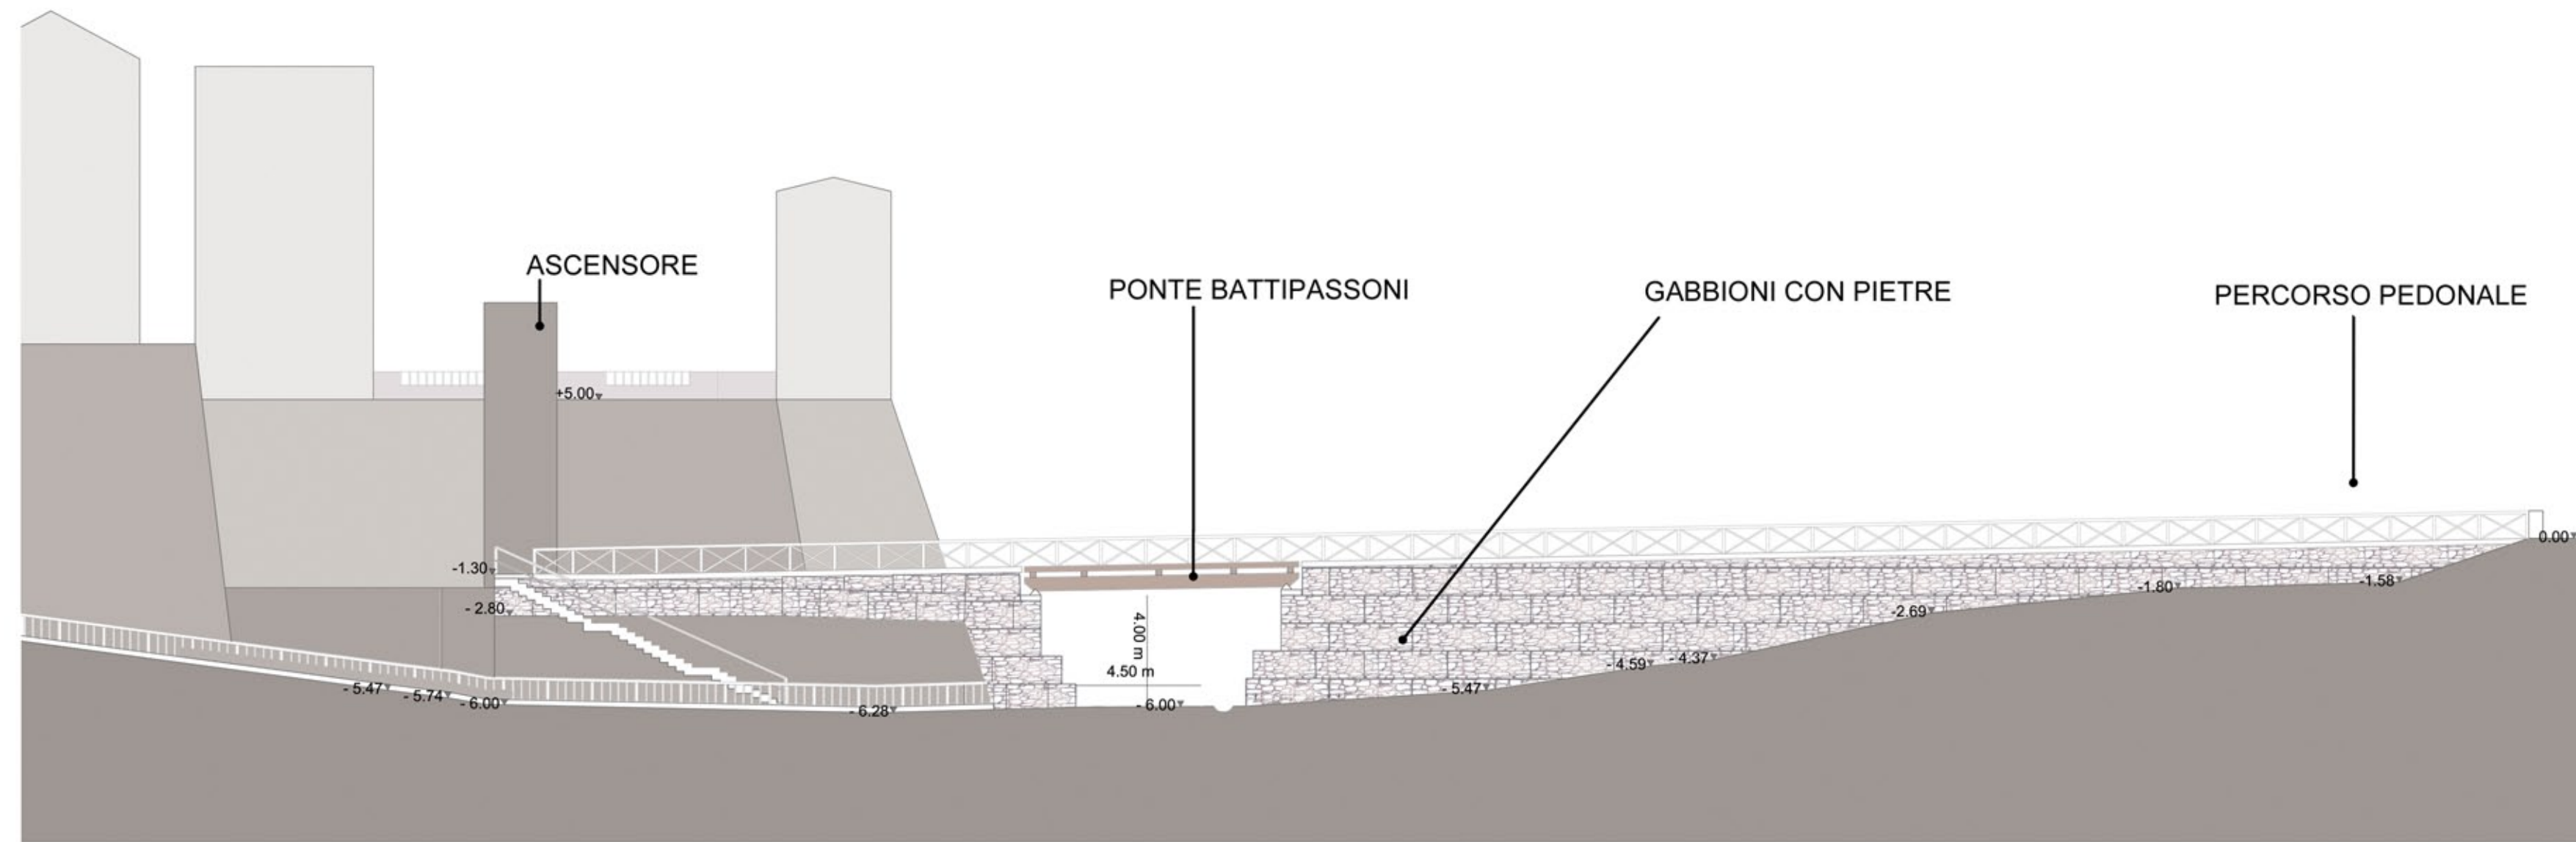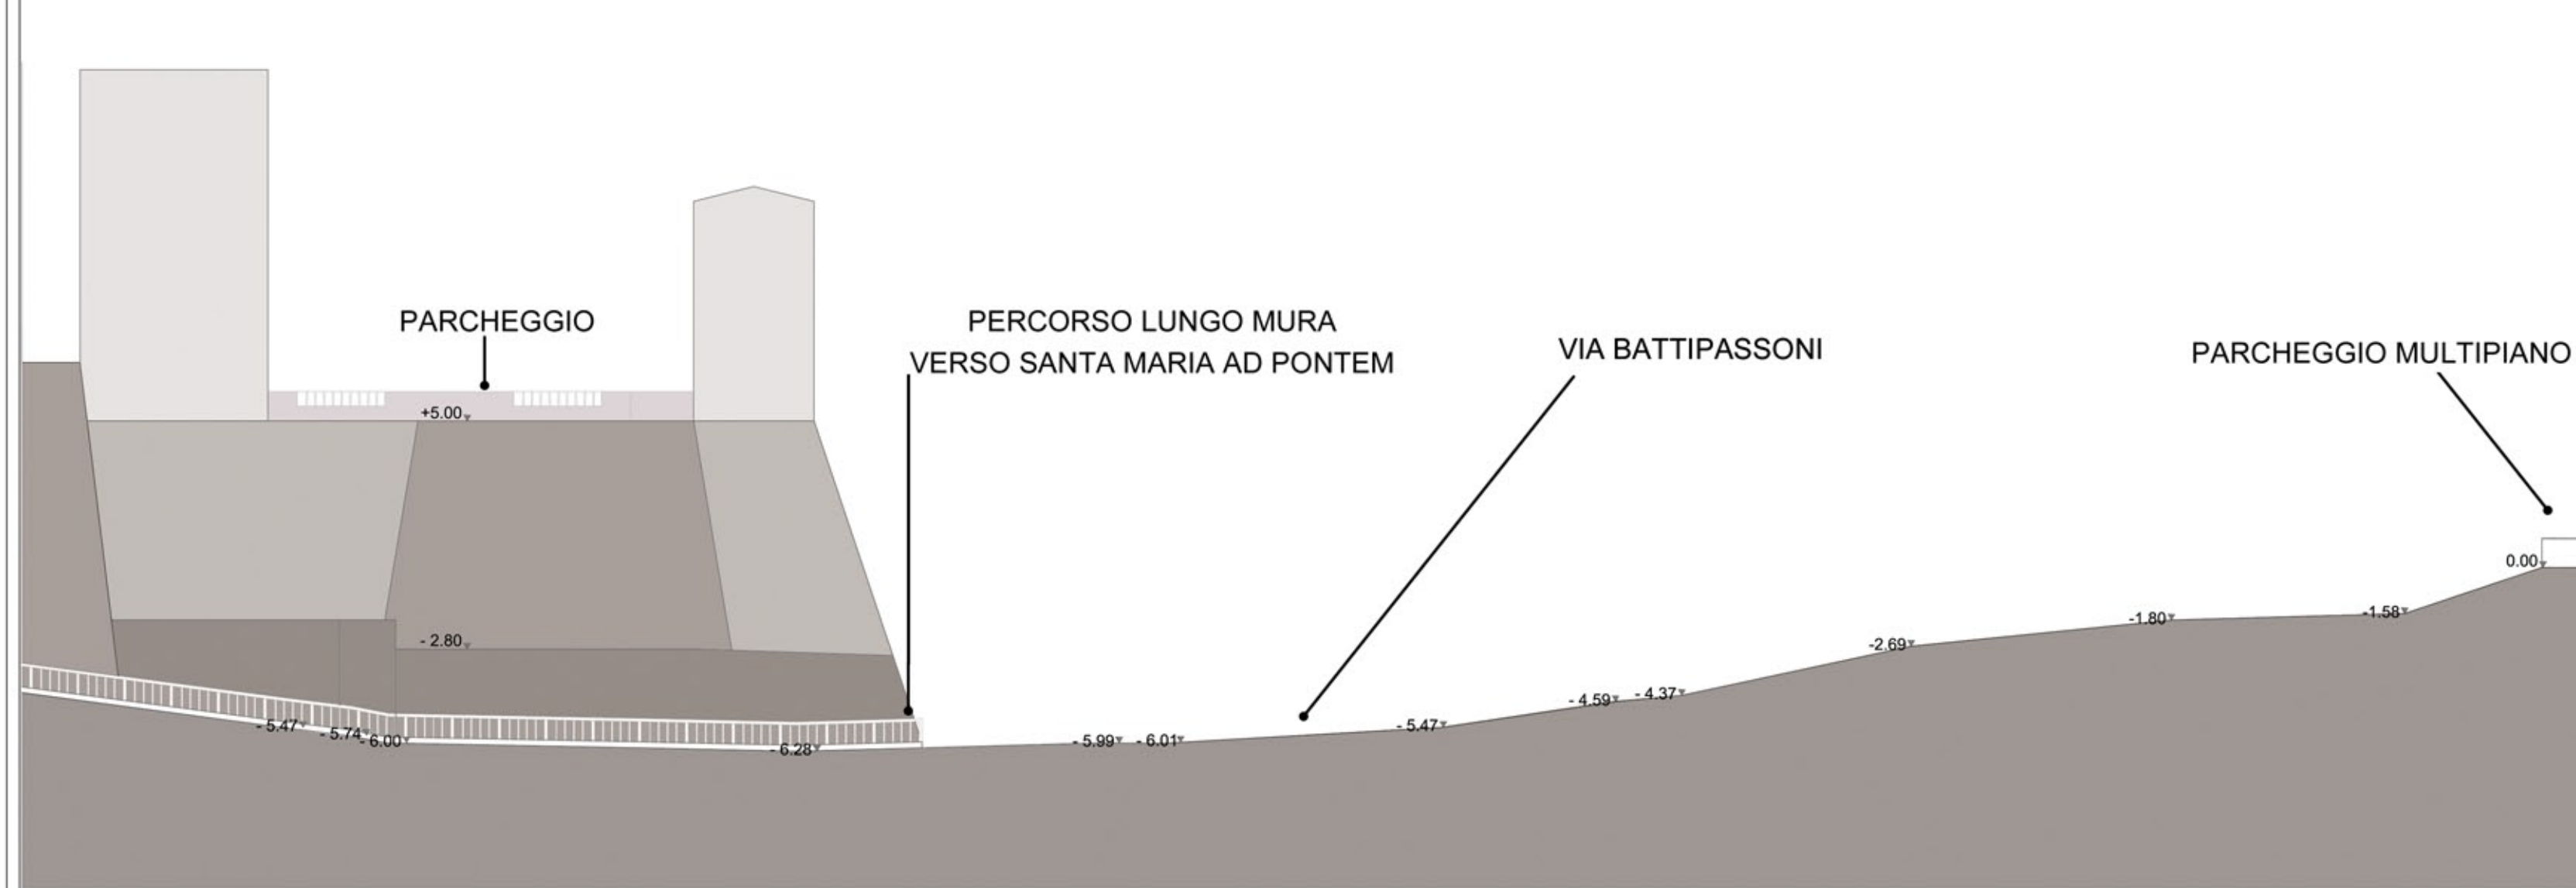

PARTICOLARE DI PONTE BATTIPASSONI - SCALA 1:20

