

COMUNE DI FIANO ROMANO  
Città Metropolitana di Roma Capitale

LAVORI DI REGIMAZIONE ACQUE BIANCHE FOSSO  
CAMPO MARO ED OPERE INFRASTRUTTURALI  
CONNESSE 2° LOTTO STRALCI 1-2

- PROGETTO DI FATTIBILITA' TECNICO ECONOMICO -

OGGETTO: PUBBLICA ILLUMINAZIONE

UBICAZIONE: Via Palmiro Togliatti



COMMITTENTE: Comune di Fiano Romano

IL RESPONSABILE DEL SERVIZIO LL.PP.: Ing. Giancarlo Curcio

PROGETTISTA INCARICATO: Arch. Gilberto Capobianchi

Stralcio Catastale	Scala 1:2000
Planimetria Generale di Progetto	Scala 1:200
Sezione tipo palo illuminazione	Scala 1:20


TAVOLE:	SCALA:	DATA:	RISERVATO UFFICIO:
4/C		05/07/2022	

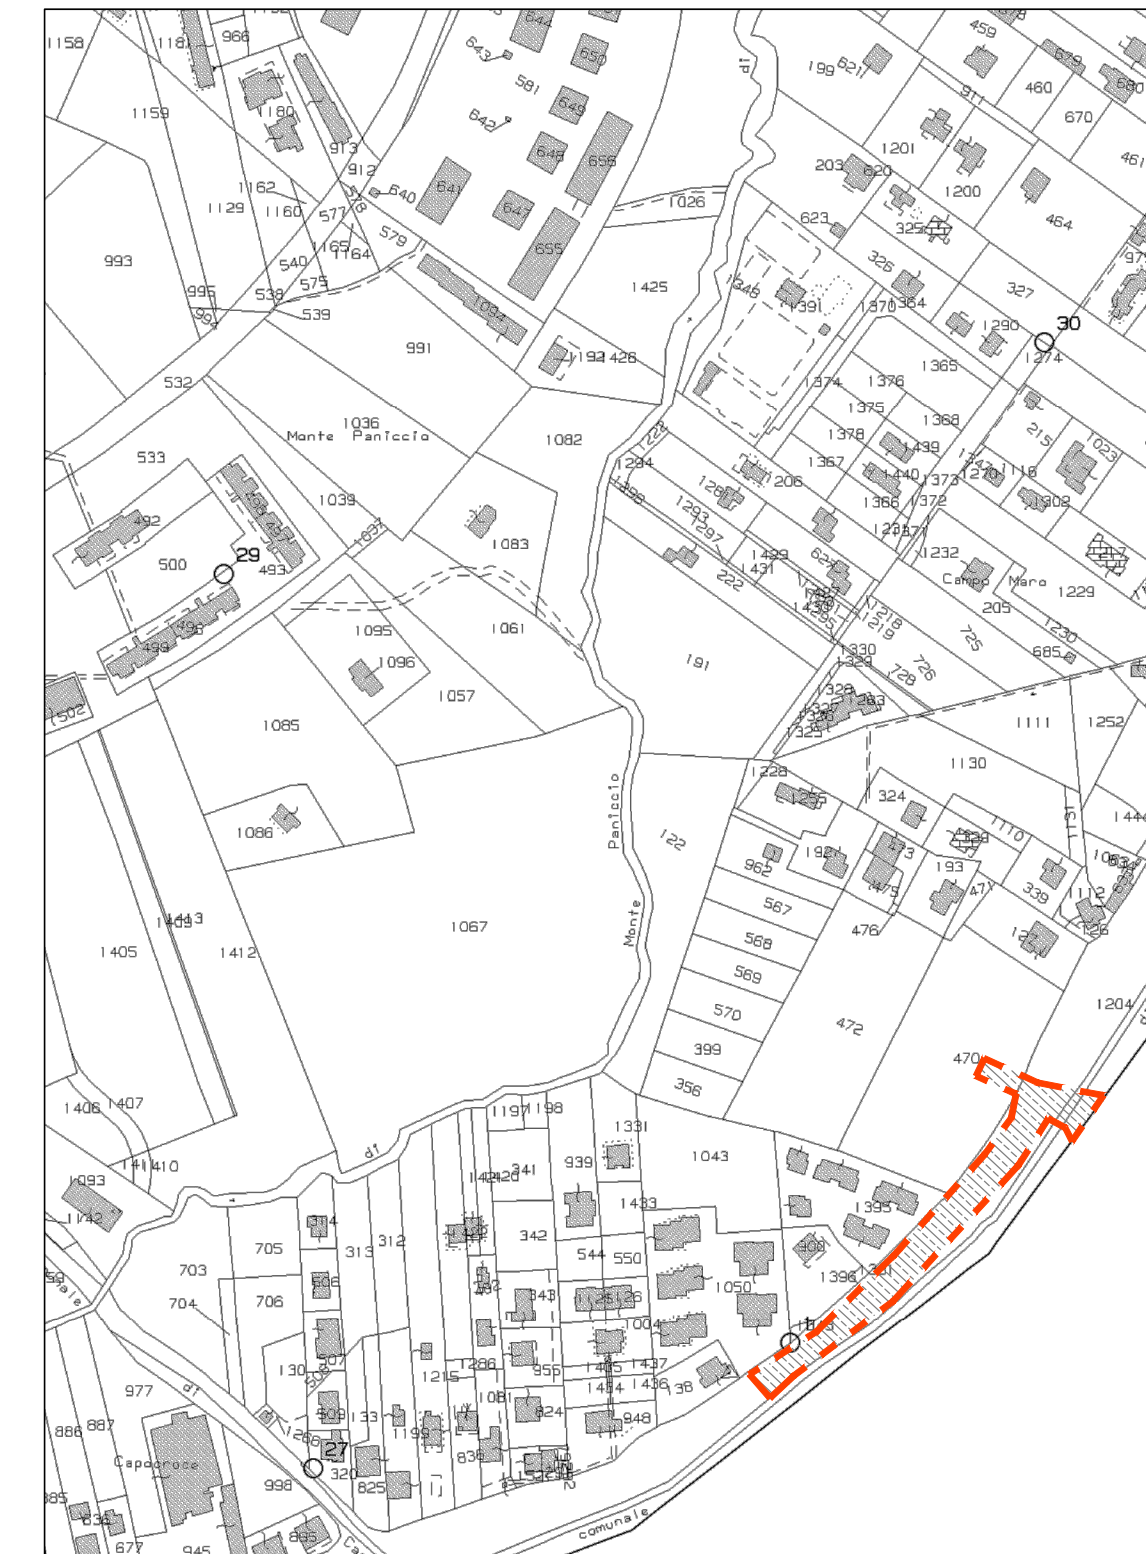 

STRALCIO CATASTALE FOGLIO 12  
SCALA 1:2000  
Area Oggetto d'intervento



IMMAGINE AREA D'INTERVENTO  
Area Oggetto d'intervento

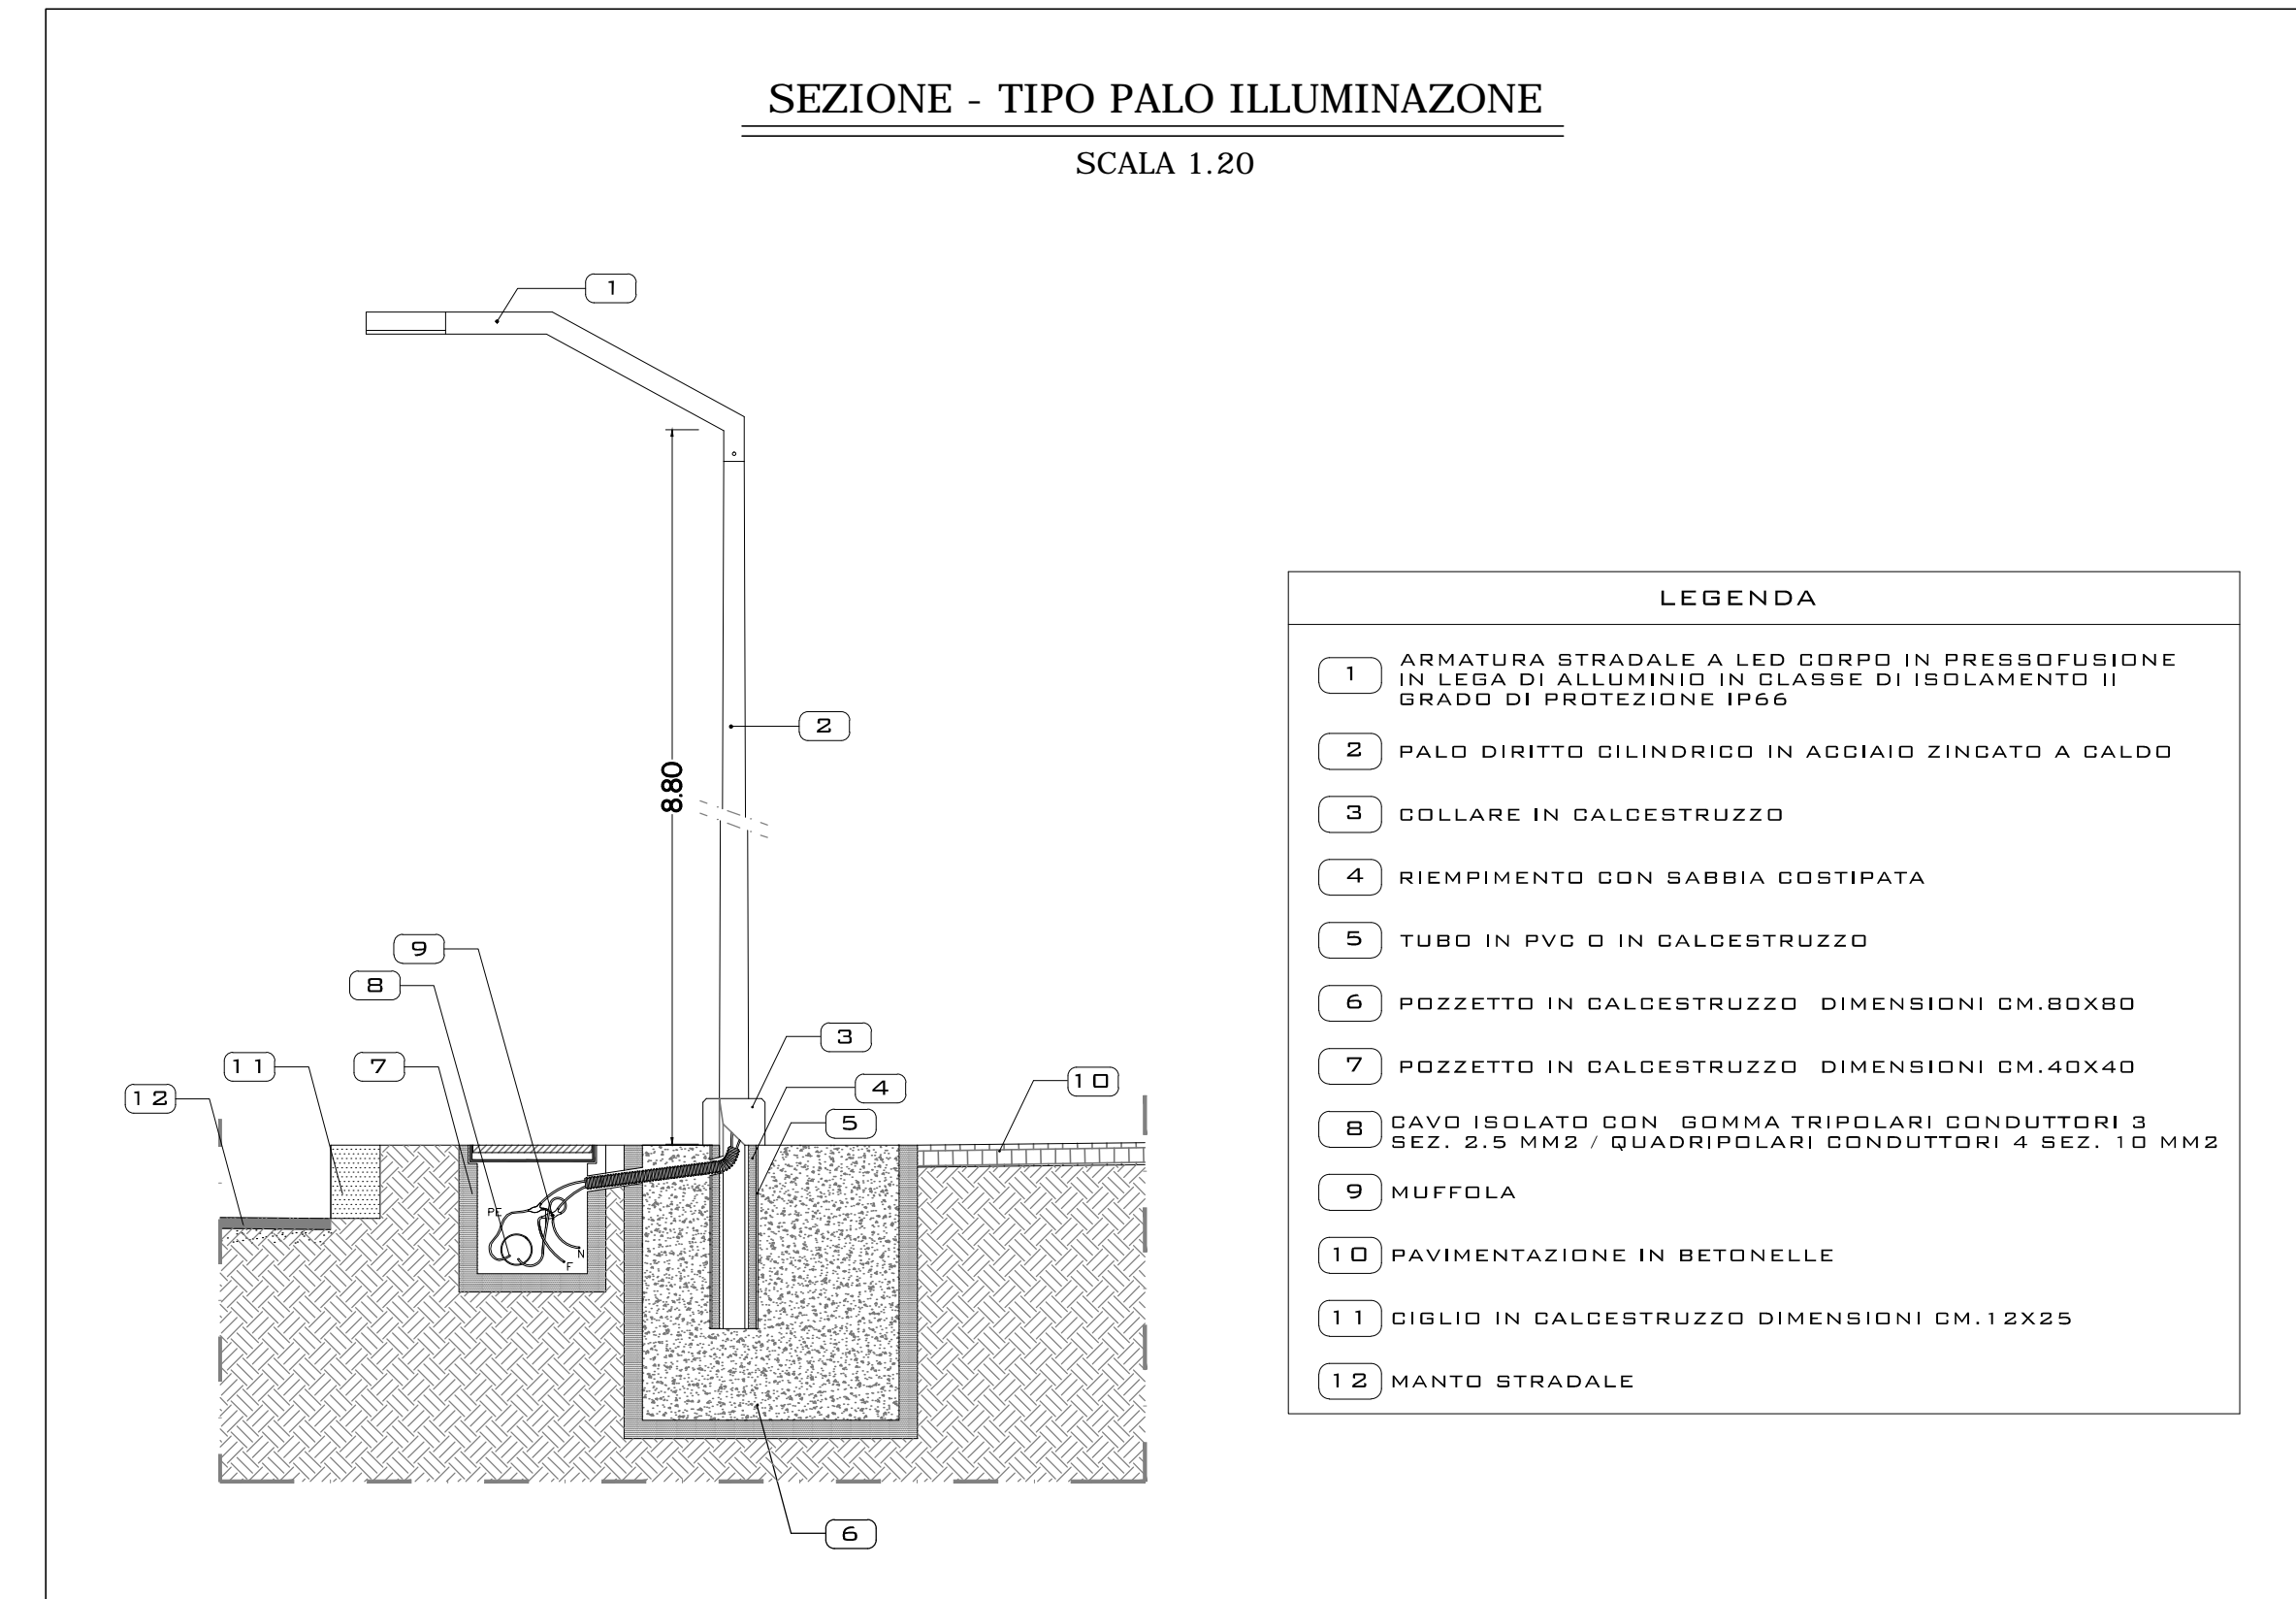

PLANIMETRIA GENERALE DI RILIEVO  
SCALA 1:200